


MẶT BẰNG ĐƯỜNG QUẢN LÝ VẬN HÀNH

TỶ LỆ 1/500

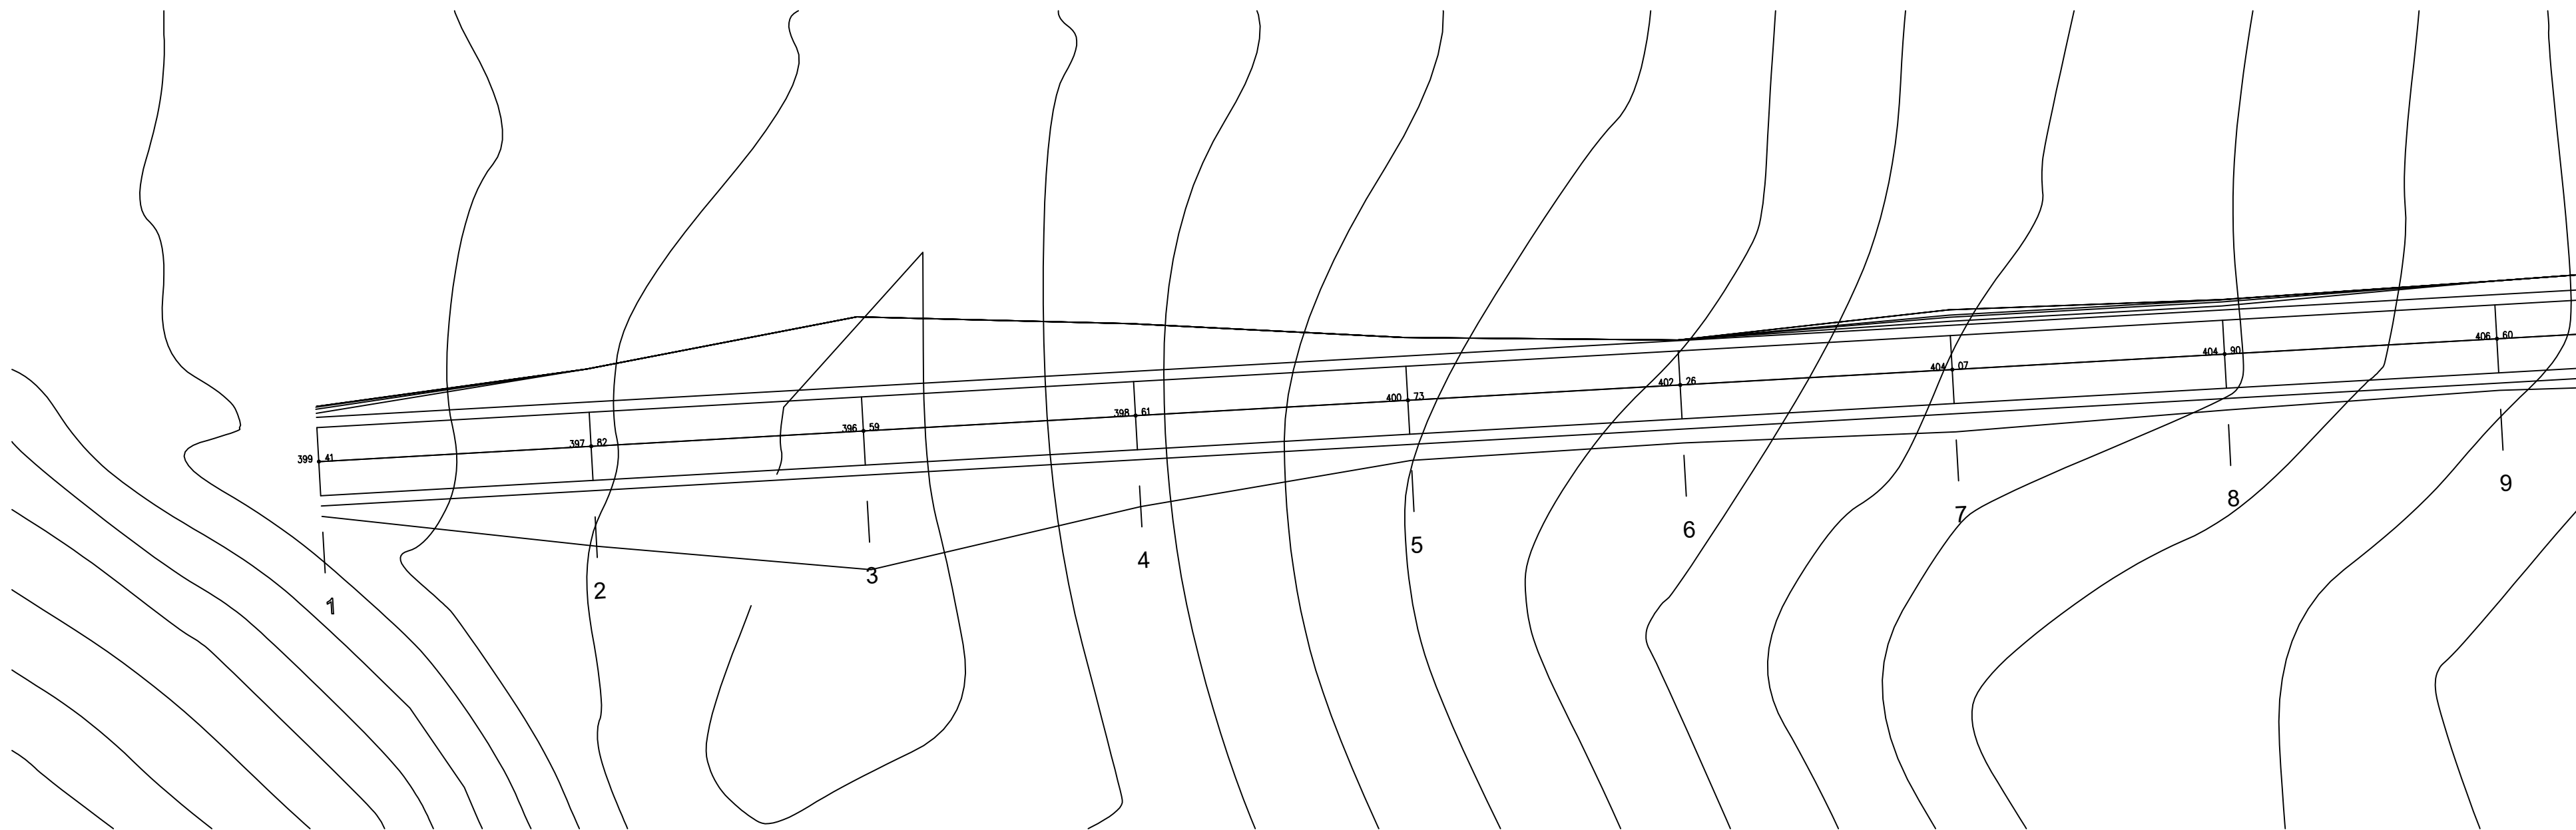

CHỦ ĐẦU TƯ
SỞ NÔNG NGHIỆP VÀ PTNT
KHÁNH HÒA

LIÊN DANH
VIỆN ĐÀO TẠO & KHUỖ MIỀN TRUNG
VÀ
CN MIỀN TRUNG - CÔNG TY TNHH TƯ VẤN TRƯỜNG ĐẠI
HỌC THỦY LỢI

HỒ SƠ THIẾT KẾ CƠ SỞ

DỰ ÁN: HỒ CHỨA NƯỚC SƠN TRUNG.
GIAI ĐOẠN: LẬP BÁO CÁO NGHIÊN CỨU KHẢ THI.
ĐỊA ĐIỂM: HUYỆN KHÁNH SƠN, TỈNH KHÁNH HÒA.
HẠNG MỤC: ĐƯỜNG QUẢN LÝ VẬN HÀNH

ĐẠI DIỆN LIÊN DANH
VIỆN ĐT & KHUỖ MIỀN TRUNG
PHÓ VIỆN TRƯỞNG

THS. ĐO XUÂN TÌNH

CHỦ NHIỆM THIẾT KẾ

ĐỖ XUÂN TÌNH

CHỦ TRÌ THIẾT KẾ

LƯU VĂN KIẾN

KIỂM TRA

HOÀNG MINH KHANH

THIẾT KẾ

PHẠM BÁ VƯƠNG

TÊN BẢN VẼ:


MẶT BẰNG ĐƯỜNG QUẢN LÝ VẬN HÀNH






TỶ LỆ: 1/500

HOÀN THÀNH: 2022

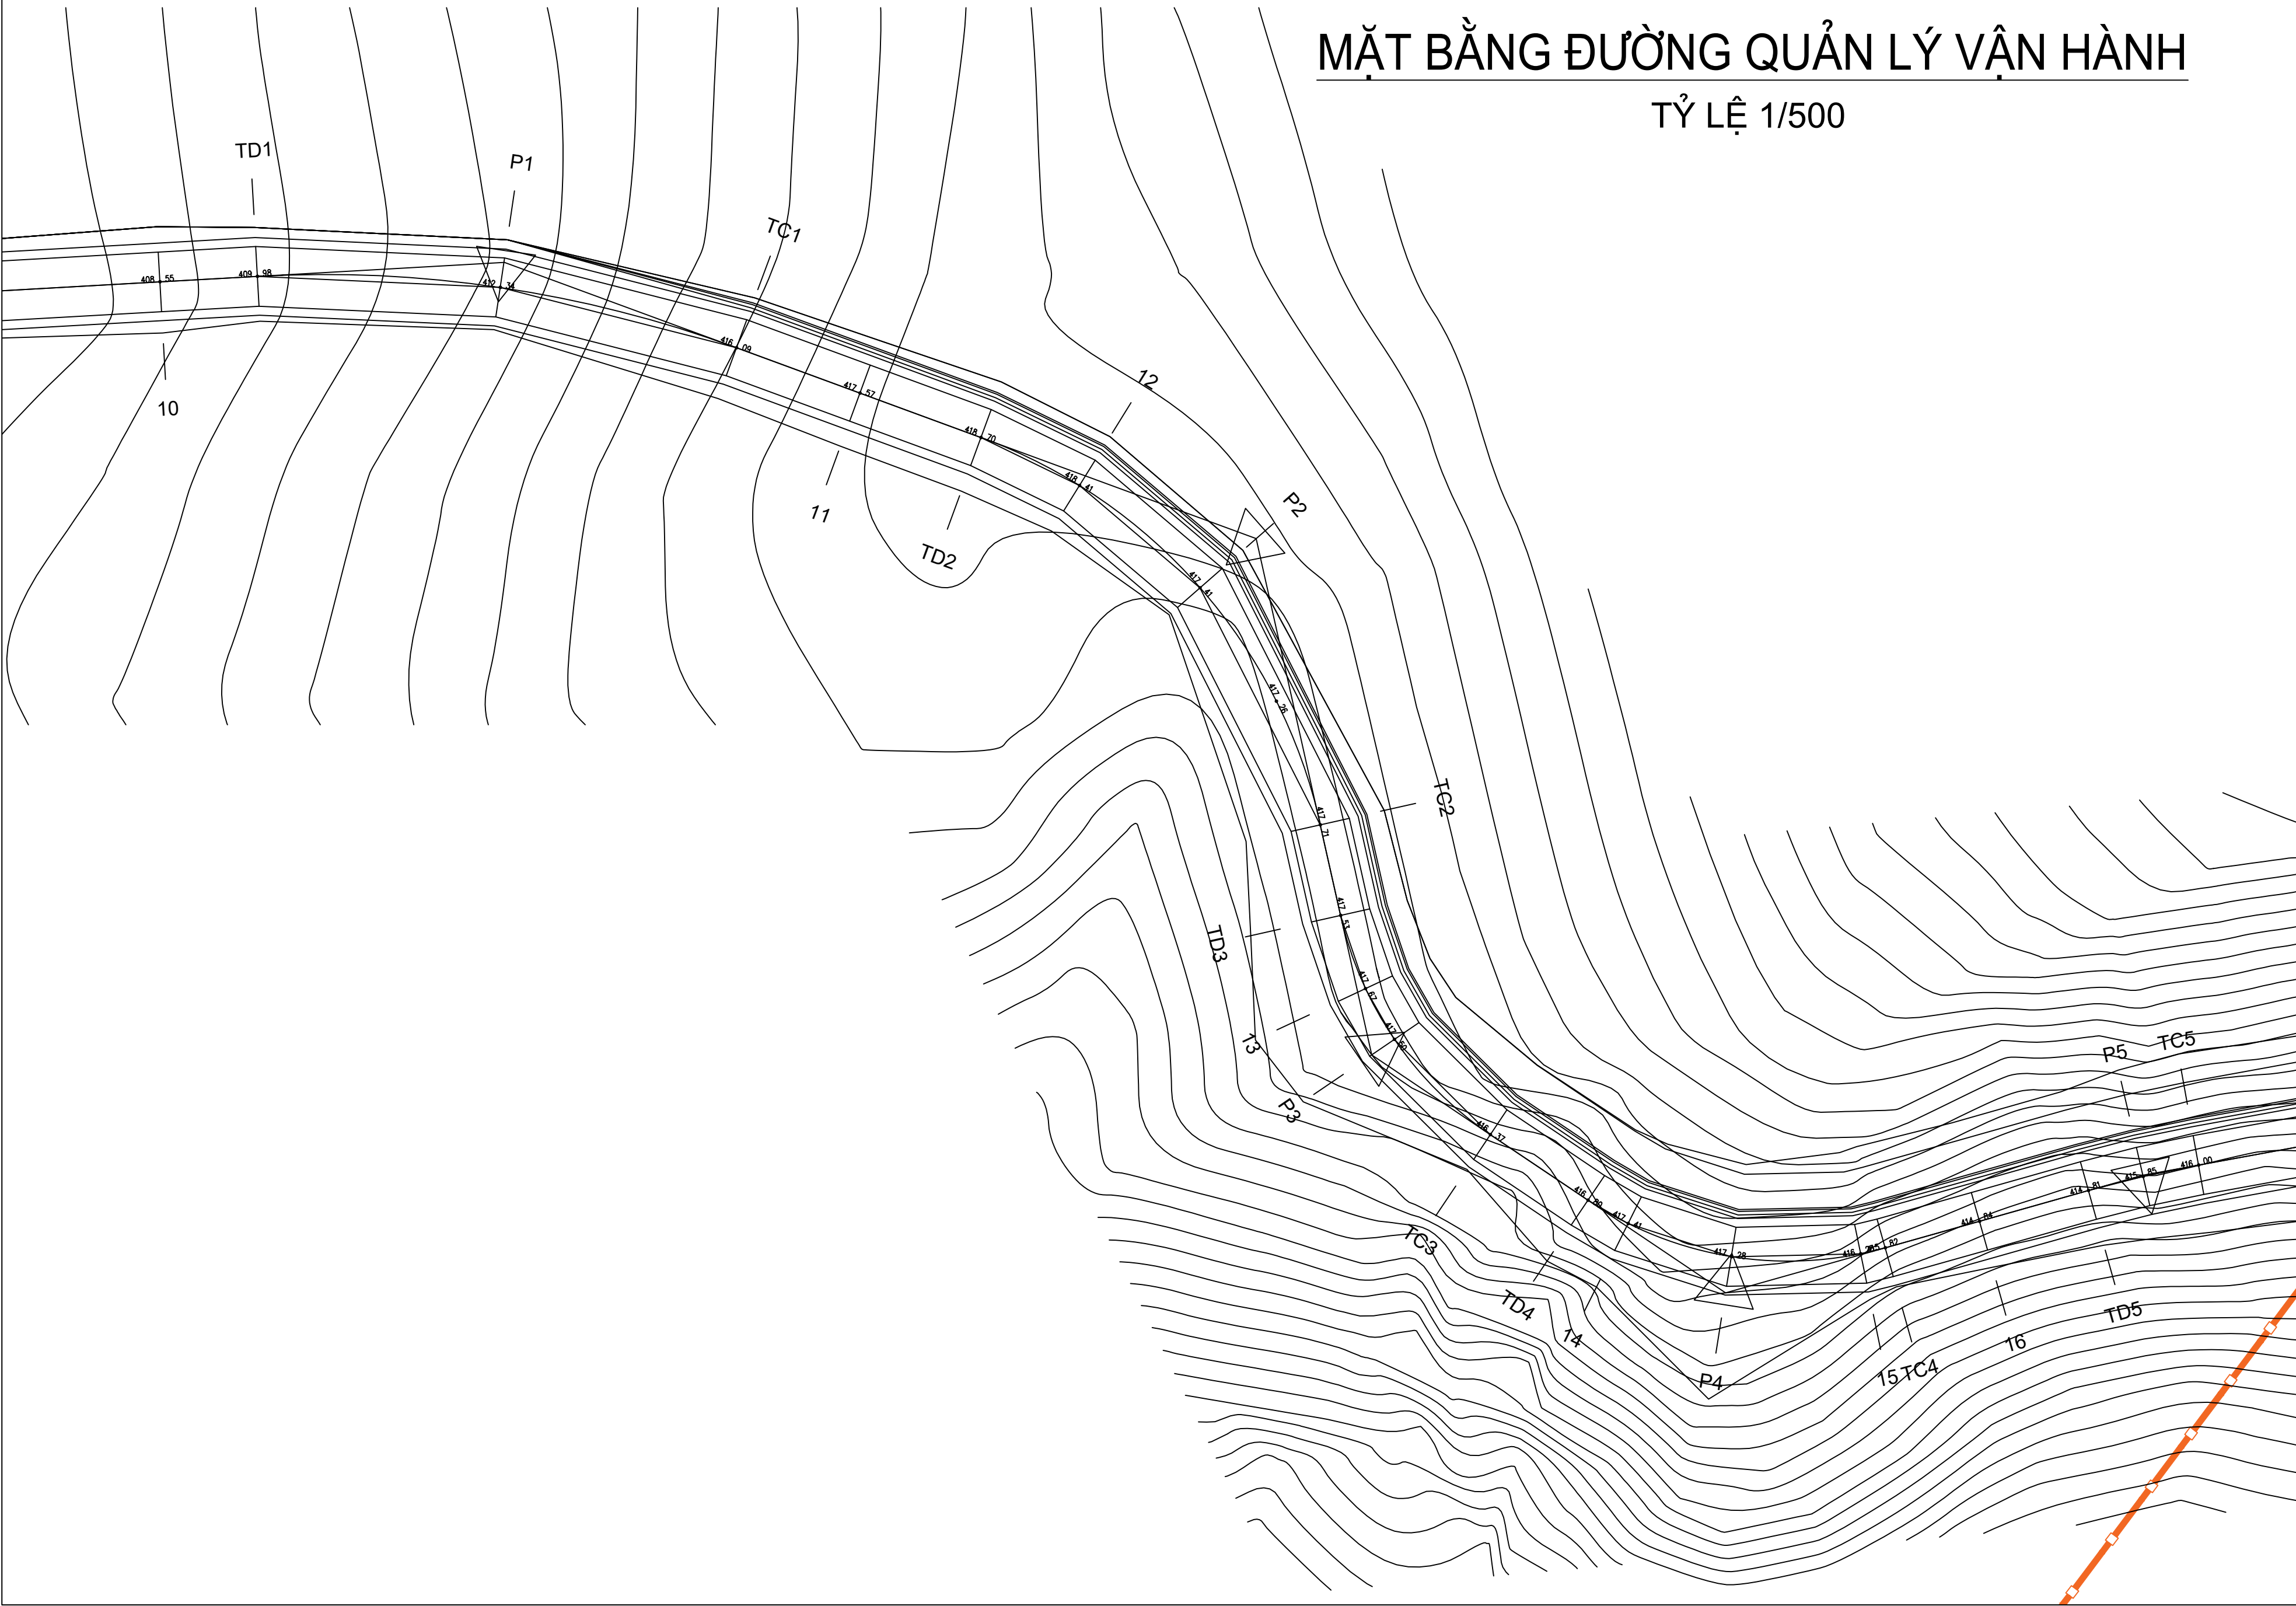LẦN XUẤT BẢN:

 
BẢN VẼ SỐ: VDK.HST-ĐQL-MBTK



CHỦ ĐẦU TƯ SỞ NÔNG NGHIỆP VÀ PTNT KHÁNH HÒA	LIÊN DANH VIỆN ĐÀO TẠO&KHUỖ MIỀN TRUNG VÀ CN MIỀN TRUNG - CÔNG TY TNHH TƯ VẤN TRƯỜNG ĐẠI HỌC THỦY LỢI	HỒ SƠ THIẾT KẾ CƠ SỞ	ĐẠI DIỆN LIÊN DANH VIỆN ĐT&KHUỖ MIỀN TRUNG PHÓ VIỆN TRƯỞNG	CHỦ NHIỆM THIẾT KẾ	ĐỖ XUÂN TÌNH		TÊN BẢN VẼ:	
			 THS. ĐỖ XUÂN TÌNH	CHỦ TRÌ THIẾT KẾ	LƯU VĂN KIÊN		MẶT BẰNG ĐƯỜNG QUẢN LÝ VẬN HÀNH	
				KIỂM TRA	HOÀNG MINH KHANH		TỶ LỆ: 1/500	HOÀN THÀNH: 2022
				THIẾT KẾ	PHẠM BÁ VƯƠNG		LẦN XUẤT BẢN:	BẢN VẼ SỐ: VĐK.HST-ĐQL-MBTK

MẶT BẰNG ĐƯỜNG QUẢN LÝ VẬN HÀNH

TỶ LỆ 1/500

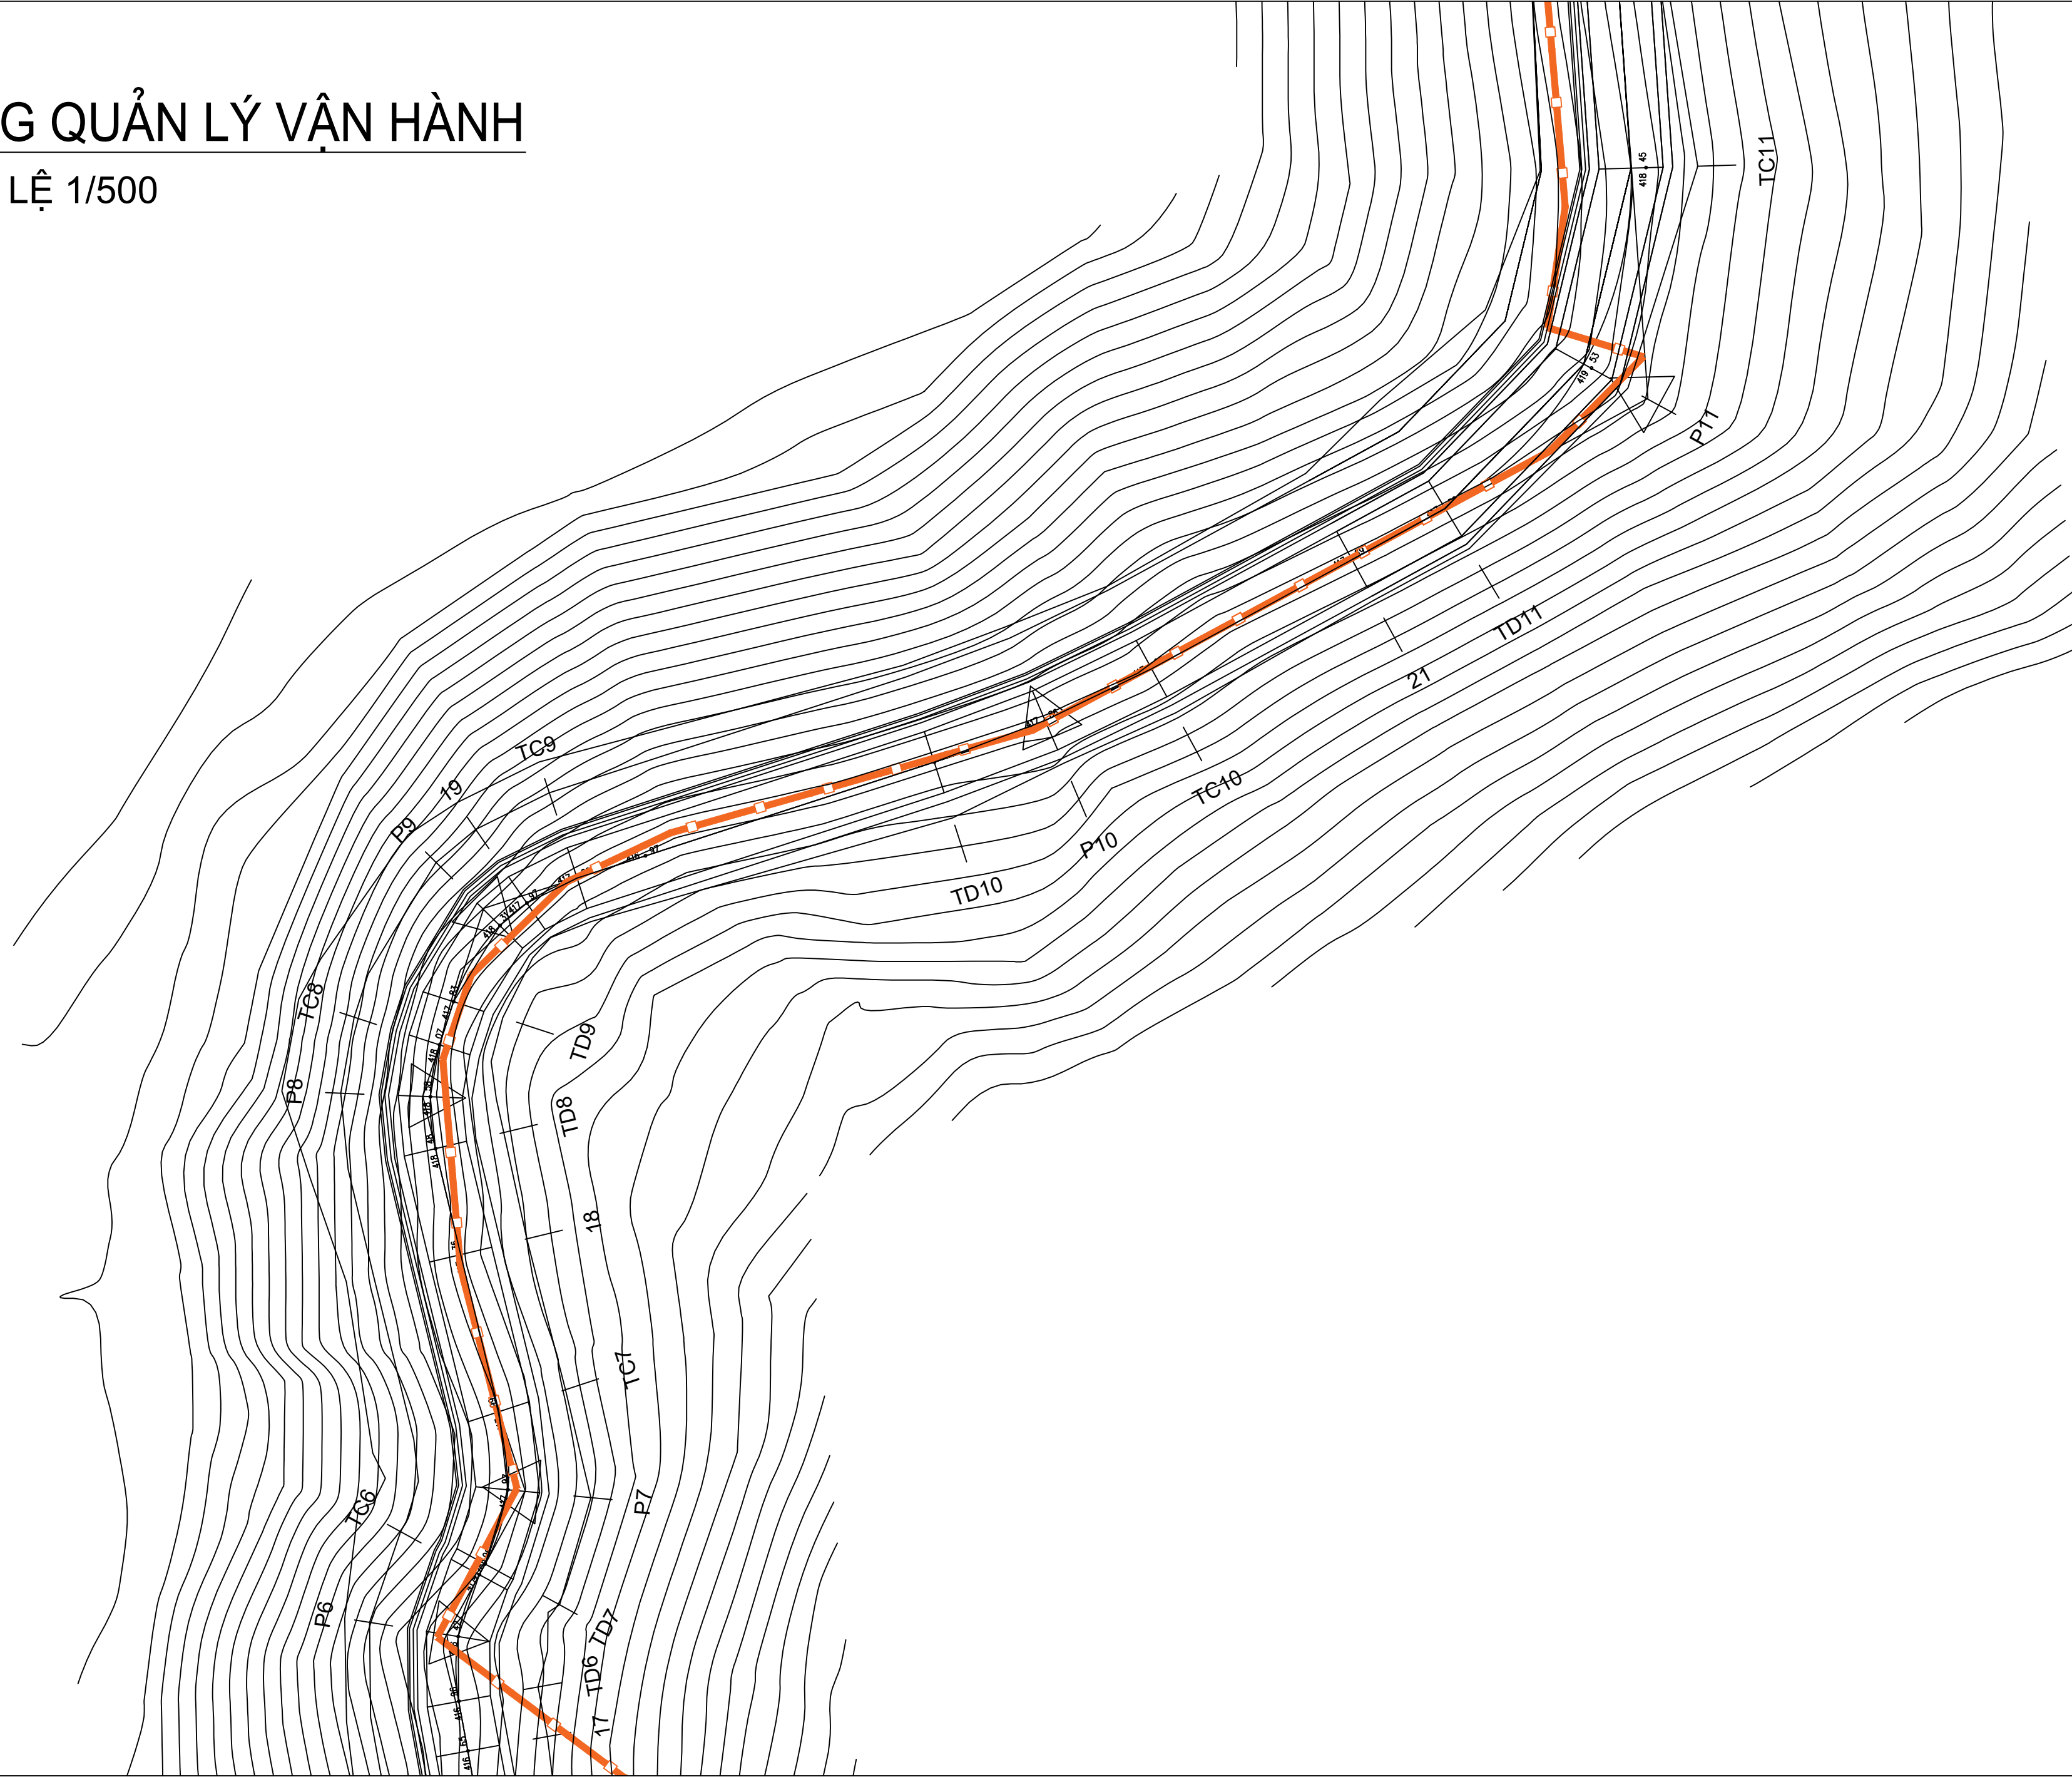

CHỦ ĐẦU TƯ
SỞ NÔNG NGHIỆP VÀ PTNT
KHÁNH HÒA

LIÊN DANH
VIỆN ĐÀO TẠO & KHUỖ MIỀN TRUNG
VÀ
CN MIỀN TRUNG - CÔNG TY TNHH TƯ VẤN TRƯỜNG ĐẠI
HỌC THỦY LỢI

HỒ SƠ THIẾT KẾ CƠ SỞ

DỰ ÁN: HỒ CHỨA NƯỚC SƠN TRUNG.
GIAI ĐOẠN: LẬP BẢO CÁO NGHIÊN CỨU KHẢ THI.
ĐỊA ĐIỂM: HUYỆN KHÁNH SƠN, TỈNH KHÁNH HÒA.
HẠNG MỤC: ĐƯỜNG QUẢN LÝ VẬN HÀNH

ĐẠI DIỆN LIÊN DANH
VIỆN ĐT & KHUỖ MIỀN TRUNG
PHÓ VIỆN TRƯỞNG

THS. ĐỖ XUÂN TÌNH

CHỦ NHIỆM THIẾT KẾ

ĐỖ XUÂN TÌNH

CHỦ TRÌ THIẾT KẾ

LƯU VĂN KIẾN

KIỂM TRA

HOÀNG MINH KHANH

THIẾT KẾ

PHẠM BÁ VƯƠNG

TÊN BẢN VẼ:

MẶT BẰNG ĐƯỜNG QUẢN LÝ VẬN HÀNH


TỶ LỆ: 1/500

HOÀN THÀNH: 2022

LẦN XUẤT BẢN:

BẢN VẼ SỐ: VDK.HST-ĐQL-MBTK


MẶT BẰNG ĐƯỜNG QUẢN LÝ VẬN HÀNH
TỶ LỆ 1/500

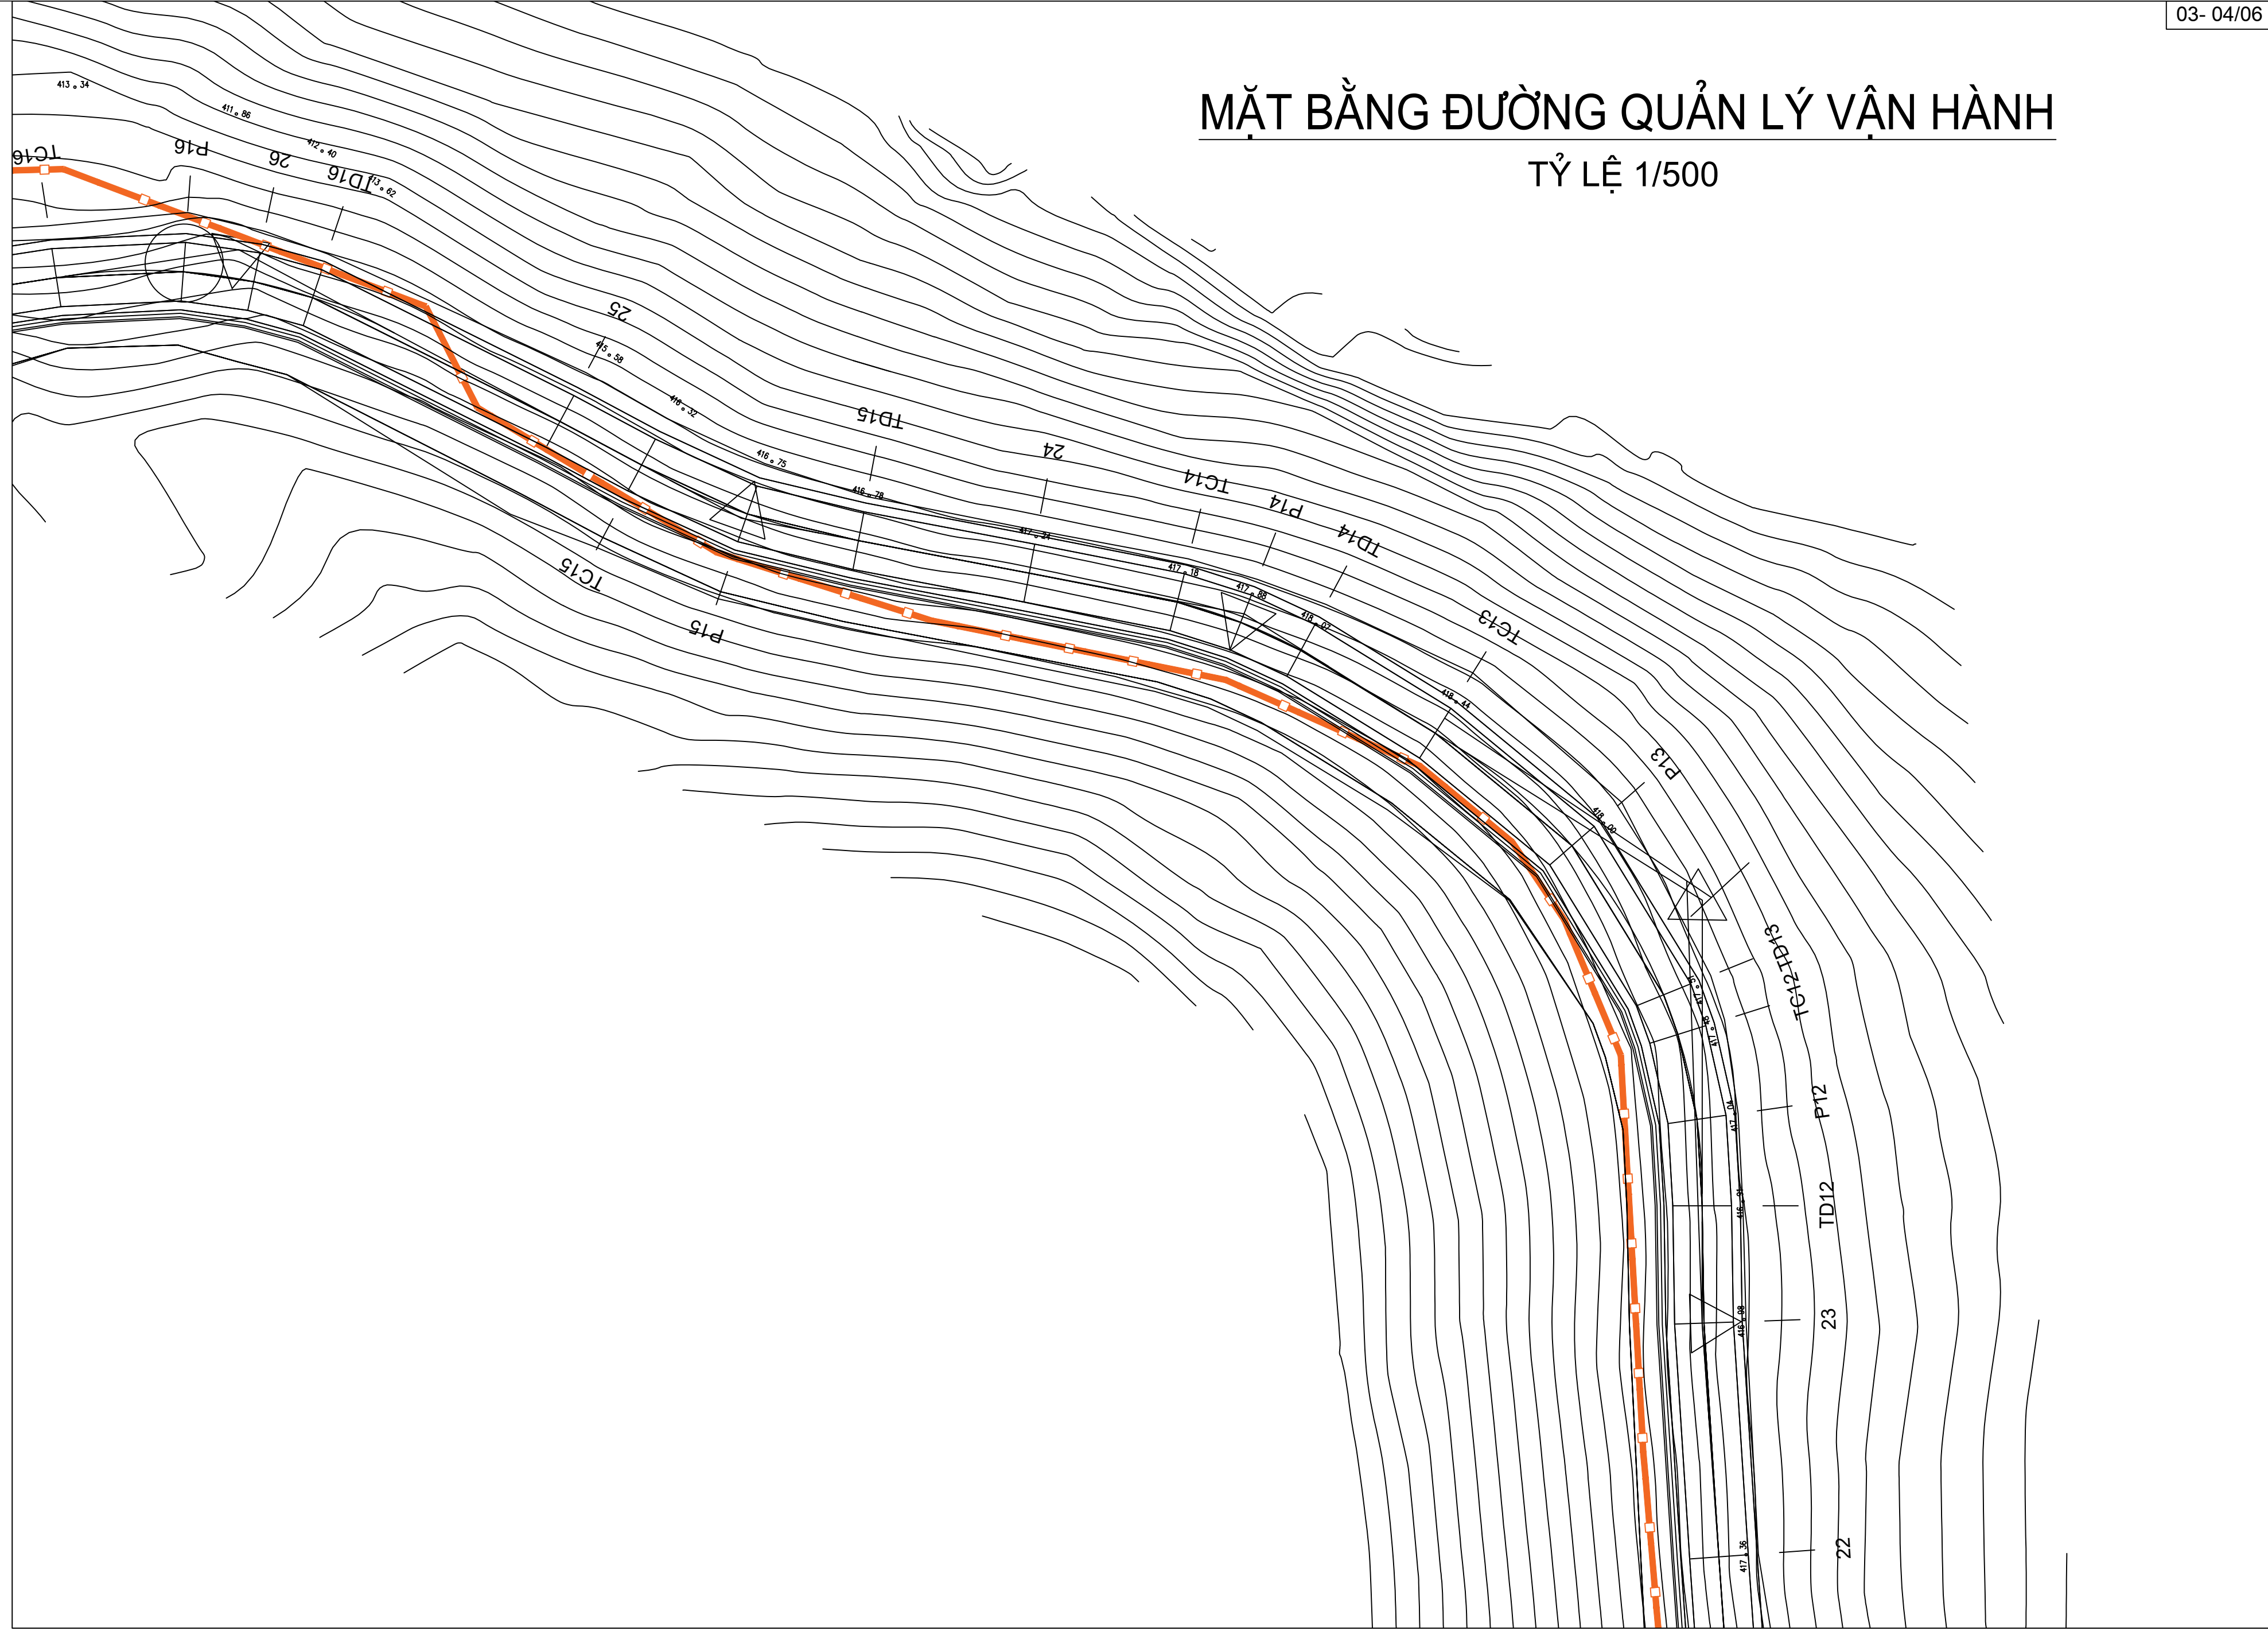

CHỦ ĐẦU TƯ SỞ NÔNG NGHIỆP VÀ PTNT KHÁNH HÒA	LIÊN DANH VIỆN ĐÀO TẠO & KHUỖ MIỀN TRUNG VÀ CN MIỀN TRUNG - CÔNG TY TNHH TƯ VẤN TRƯỜNG ĐẠI HỌC THỦY LỢI	HỒ SƠ THIẾT KẾ CƠ SỞ DỰ ÁN: HỒ CHỨA NƯỚC SƠN TRUNG. GIAI ĐOẠN: LẬP BÁO CÁO NGHIÊN CỨU KHẢ THI. ĐỊA ĐIỂM: HUYỆN KHÁNH SƠN, TỈNH KHÁNH HÒA. HẠNG MỤC: ĐƯỜNG QUẢN LÝ VẬN HÀNH	ĐẠI DIỆN LIÊN DANH VIỆN ĐT&KHUỖ MIỀN TRUNG PHÓ VIỆN TRƯỞNG THS. ĐỖ XUÂN TÌNH	CHỦ NHIỆM THIẾT KẾ	ĐỖ XUÂN TÌNH	TÊN BẢN VẼ: MẶT BẰNG ĐƯỜNG QUẢN LÝ VẬN HÀNH		
				CHỦ TRÌ THIẾT KẾ	LƯU VĂN KIẾN			
				KIỂM TRA	HOÀNG MINH KHANH		TỶ LỆ: 1/500	HOÀN THÀNH: 2022
				THIẾT KẾ	PHẠM BÁ VƯƠNG		LẦN XUẤT BẢN:	BẢN VẼ SỐ: VDK.HST-ĐQL-MBTK

MẶT BẰNG ĐƯỜNG QUẢN LÝ VẬN HÀNH

TỶ LỆ 1/500

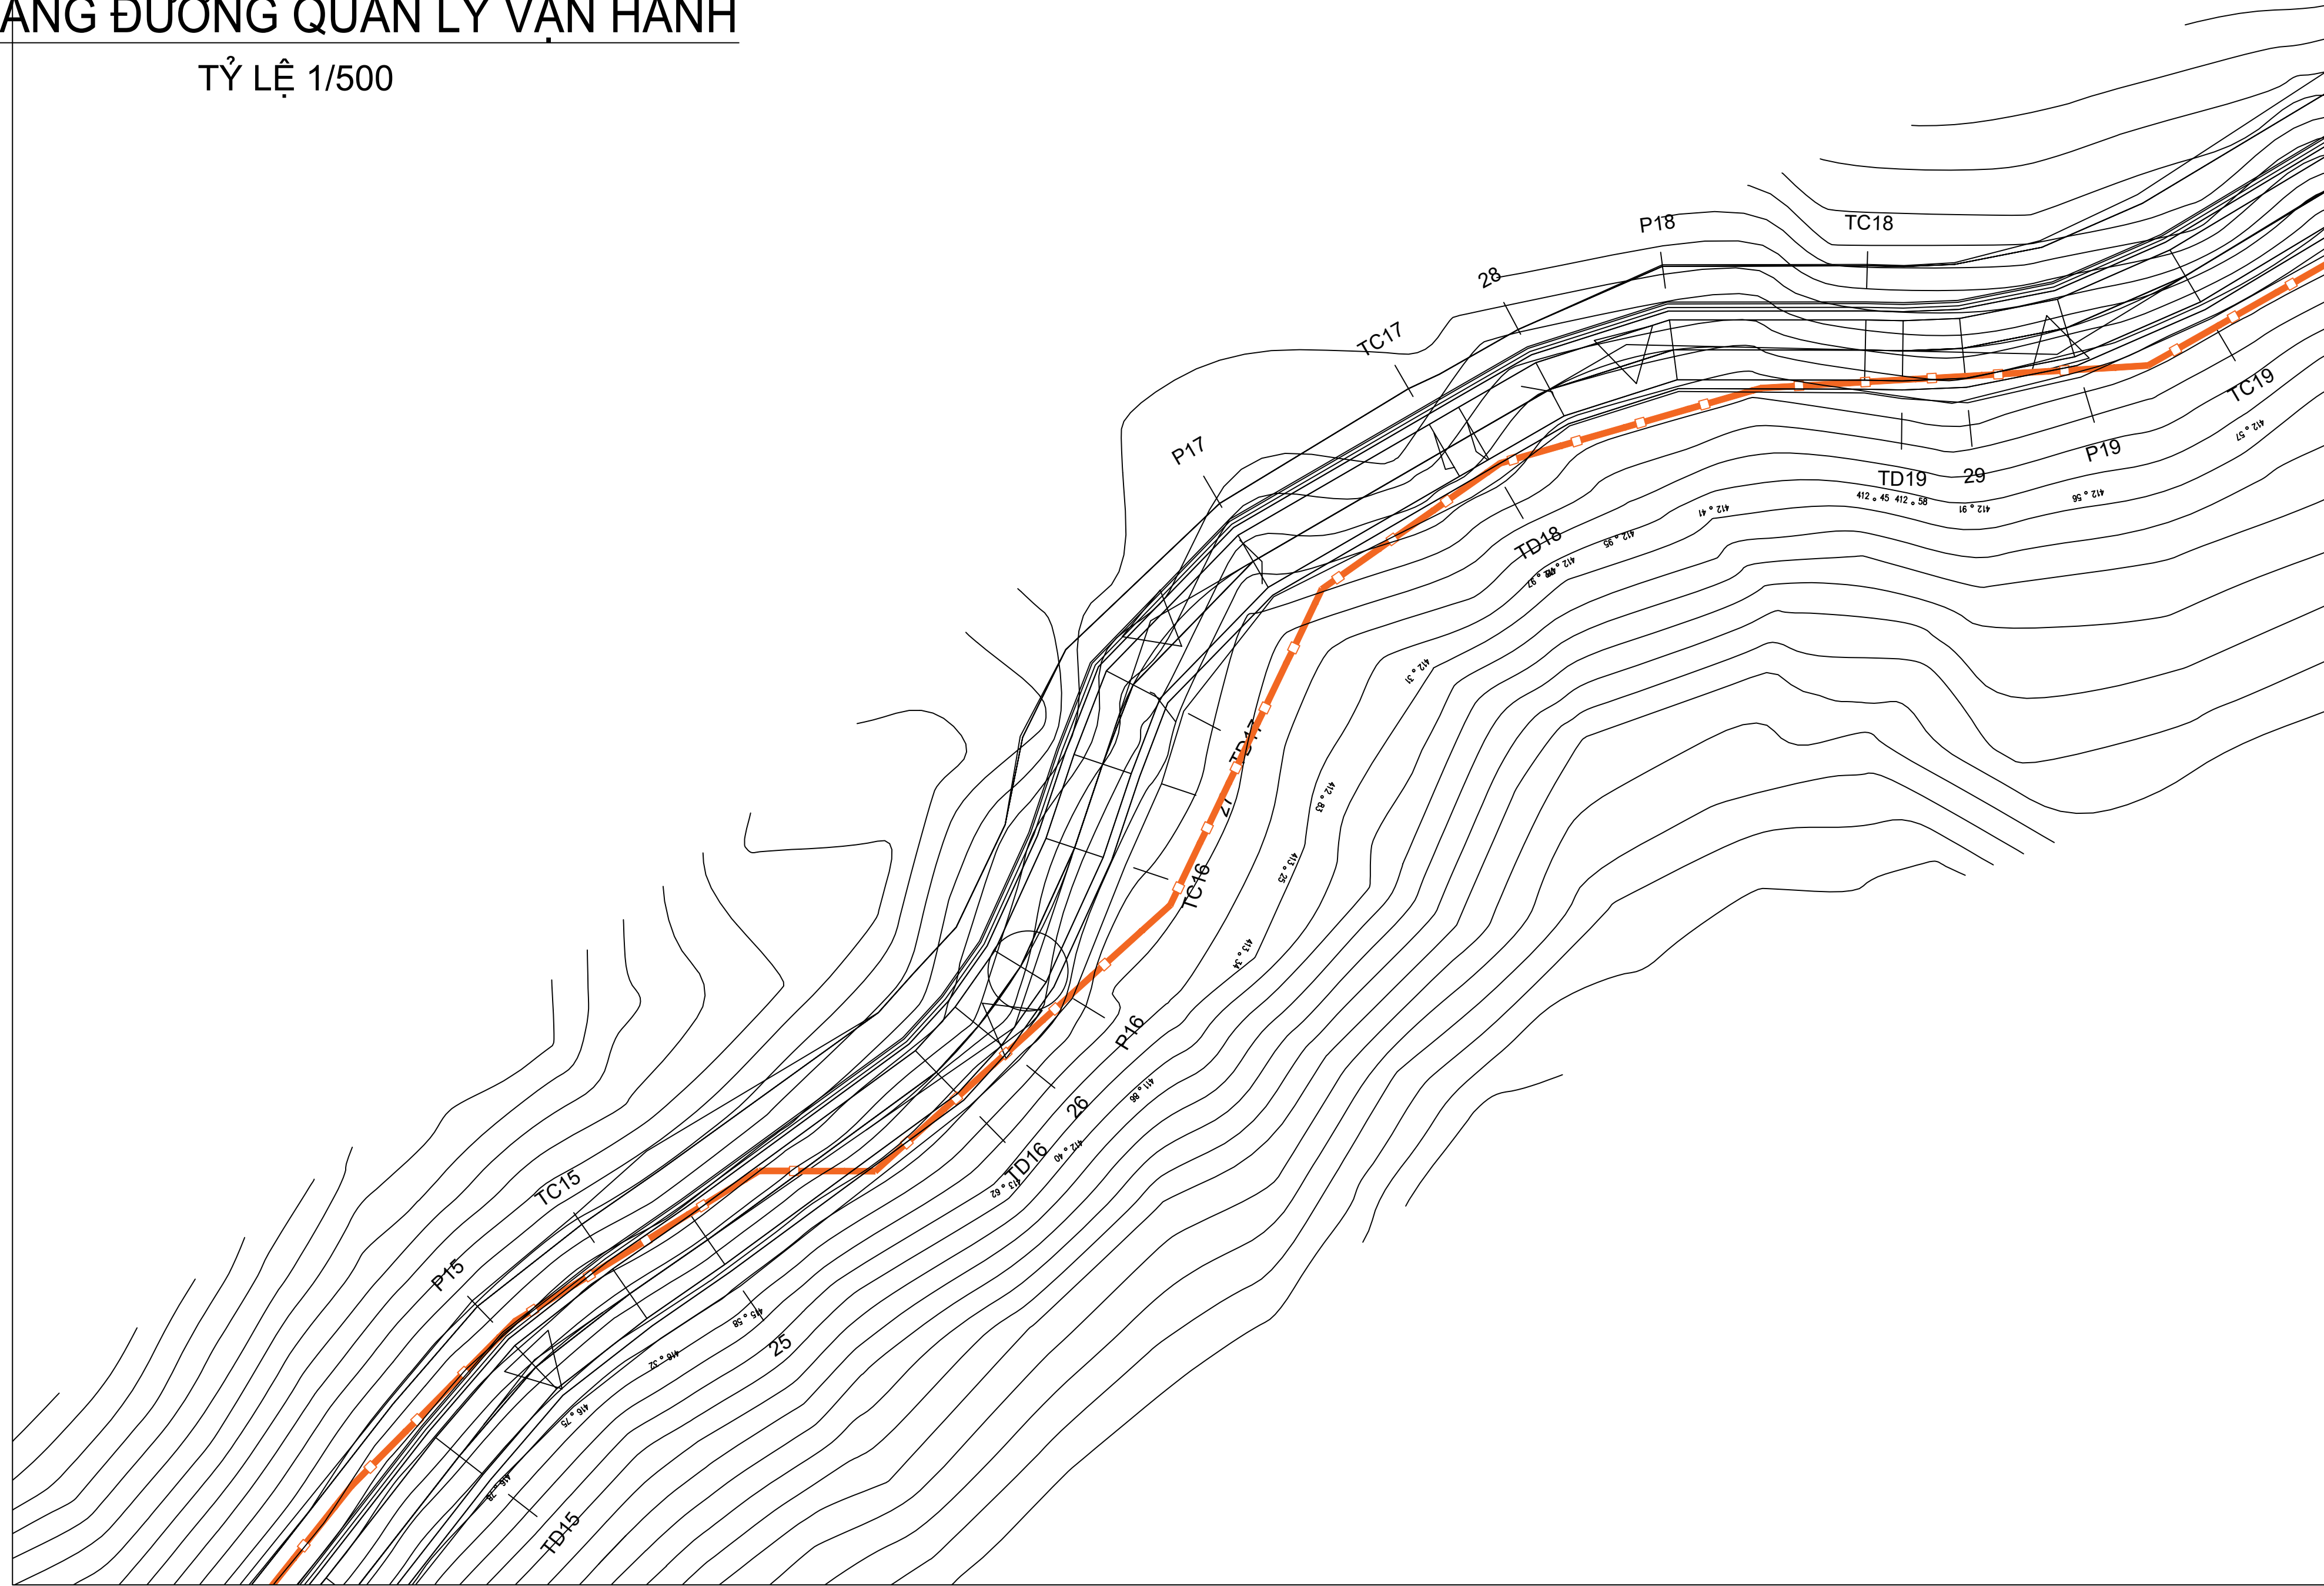

CHỦ ĐẦU TƯ
SỞ NÔNG NGHIỆP VÀ PTNT
KHÁNH HÒA

LIÊN DANH
VIỆN ĐÀO TẠO & KHUỖ MIỀN TRUNG
VÀ
CN MIỀN TRUNG - CÔNG TY TNHH TƯ VẤN TRƯỜNG ĐẠI
HỌC THỦY LỢI

HỒ SƠ THIẾT KẾ CƠ SỞ

DỰ ÁN: HỒ CHỨA NƯỚC SƠN TRUNG.
GIAI ĐOẠN: LẬP BÁO CÁO NGHIÊN CỨU KHẢ THI.
ĐỊA ĐIỂM: HUYỆN KHÁNH SƠN, TỈNH KHÁNH HÒA.
HẠNG MỤC: ĐƯỜNG QUẢN LÝ VẬN HÀNH

ĐẠI DIỆN LIÊN DANH
VIỆN ĐT & KHUỖ MIỀN TRUNG
PHÓ VIỆN TRƯỞNG

THS. ĐỖ XUÂN TÌNH

CHỦ NHIỆM THIẾT KẾ

ĐỖ XUÂN TÌNH

TÊN BẢN VẼ:

MẶT BẰNG ĐƯỜNG QUẢN LÝ VẬN HÀNH

CHỦ TRÌ THIẾT KẾ

LƯU VĂN KIẾN

KIỂM TRA

HOÀNG MINH KHANH

THIẾT KẾ

PHẠM BÁ VƯƠNG

TỶ LỆ: 1/500

HOÀN THÀNH: 2022

LẦN XUẤT BẢN:

BẢN VẼ SỐ: VDK.HST-ĐQL-MBTK

MẶT BẰNG ĐƯỜNG QUẢN LÝ VẬN HÀNH

TỶ LỆ 1/500



CHỦ ĐẦU TƯ
SỞ NÔNG NGHIỆP VÀ PTNT
KHÁNH HÒA

LIÊN DANH
VIỆN ĐÀO TẠO & KHUỖ MIỀN TRUNG
VÀ
CN MIỀN TRUNG - CÔNG TY TNHH TƯ VẤN TRƯỜNG ĐẠI
HỌC THỦY LỢI

HỒ SƠ THIẾT KẾ CƠ SỞ

DỰ ÁN: HỒ CHỨA NƯỚC SƠN TRUNG.
GIAI ĐOẠN: LẬP BÁO CÁO NGHIÊN CỨU KHẢ THI.
ĐỊA ĐIỂM: HUYỆN KHÁNH SƠN, TỈNH KHÁNH HÒA.
HẠNG MỤC: ĐƯỜNG QUẢN LÝ VẬN HÀNH

ĐẠI DIỆN LIÊN DANH
VIỆN ĐT & KHUỖ MIỀN TRUNG
PHÓ VIỆN TRƯỞNG

THS. ĐO XUÂN TÌNH

CHỦ NHIỆM THIẾT KẾ

CHỦ TRÌ THIẾT KẾ

KIỂM TRA

THIẾT KẾ

ĐỖ XUÂN TÌNH

LƯU VĂN KIẾN

HOÀNG MINH KHANH

PHẠM BÁ VƯƠNG

TÊN BẢN VẼ:

MẶT BẰNG ĐƯỜNG QUẢN LÝ VẬN HÀNH

TỶ LỆ: 1/500

HOÀN THÀNH: 2022

LẦN XUẤT BẢN:

BẢN VẼ SỐ: VDK.HST-ĐQL-MBTK


Km 0+0.00

CẮT DỌC THIẾT KẾ ĐƯỜNG QUẢN LÝ VẬN HÀNH

TỶ LỆ ĐÚNG 1/200; TỶ LỆ NGANG 1/1000

T = 19.02, P = 0.72
R = 250.00, Di = 0.15

T = 11.71, P = 0.07
R = 1000.00, Di = 0.02

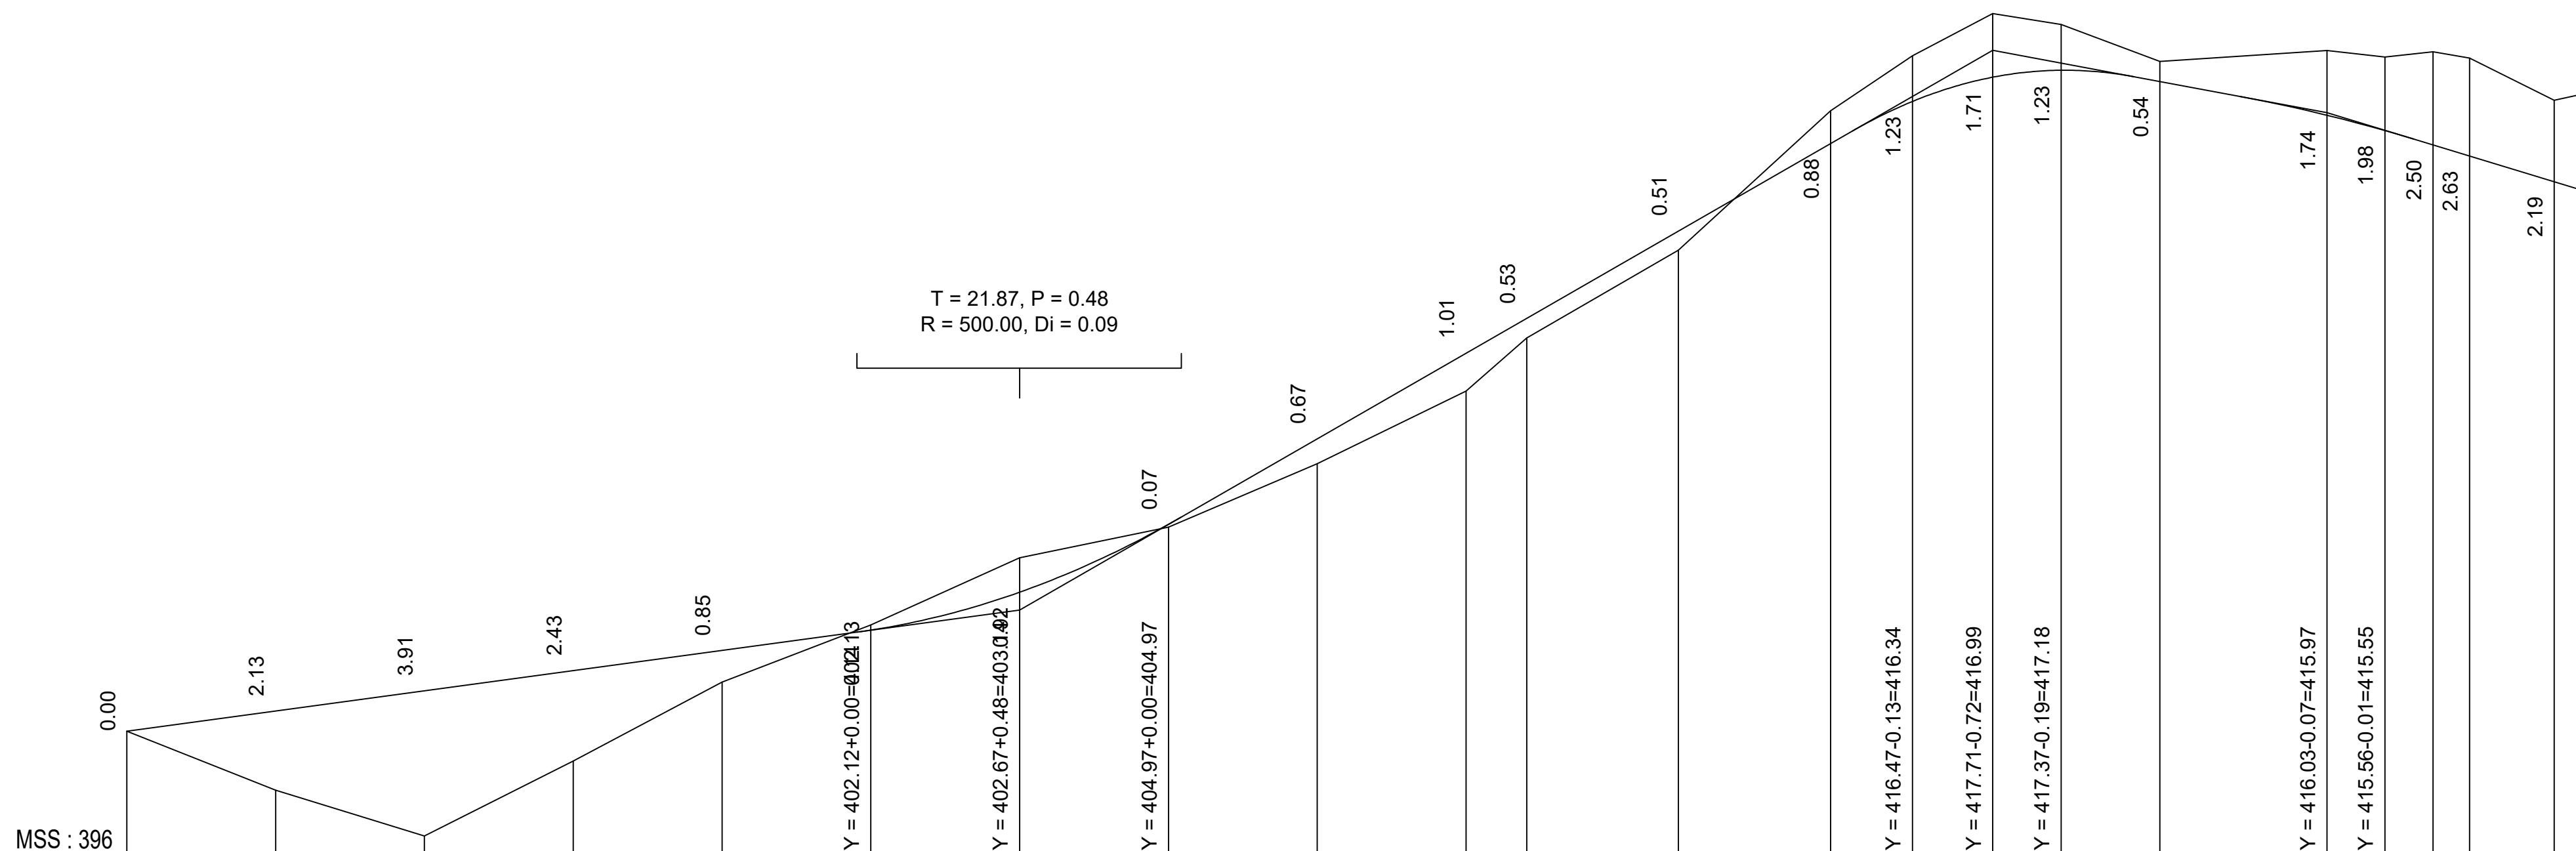


DỐC ĐỘ THIẾT KẾ	2.71% 120.00						11.50% 130.79						3.73% 44.94				74.00						
CAO ĐỘ THIẾT KẾ	399.41	399.95	400.50	401.04	401.58	402.12	403.15	404.97	407.27	409.56	410.51	412.85	415.21	416.34	416.99	417.18	416.87	415.97	415.55	415.17	414.87	414.18	
CAO ĐỘ TỰ NHIÊN	399.41	397.82	396.59	398.61	400.73	402.26	404.07	404.90	406.60	408.55	409.98	412.34	416.09	417.57	418.70	418.41	417.41	417.71	417.53	417.67	417.50	416.37	
CỰ LY KC LỀ	20.00	20.00	20.00	20.00	20.00	20.00	20.00	20.00	20.00	8.17	20.38	20.45	11.00	10.79	9.19	13.28	22.47	7.78	6.48	4.90	11.38	9.19	
KHOẢNG CÁCH CỘNG DỒN	0.00	20.00	40.00	60.00	80.00	100.00	120.00	140.00	160.00	180.00	188.17	208.55	229.00	240.00	250.79	259.98	273.26	295.73	303.51	309.99	314.89	326.26	
TÊN CỌC	1	2	3	4	5	6	7	8	9	10	TD1	P1	TC1	11	TD2	12	P2	TC2	TD3	13	P3	TC3	
LÝ TRÌNH	Km	0+0.00					H1					H2					H3						
ĐOẠN THẲNG ĐOẠN CONG	<div><div><div>A = -23°23'41.35" R = 100.00 D = 0.58 P = 2.12 K = 40.83 T = 20.70</div><div>A = -57°13'4.33" R = 45.00 D = 4.15 P = 6.26 K = 44.94 T = 24.54</div><div>A = 43°27'47.01" R = 30.00 D = 1.16 P = 2.30 K = 22.76 T = 11.96</div></div></div>																						

<div>CHỦ ĐẦU TƯ</div> <div>SỞ NÔNG NGHIỆP VÀ PTNT</div> <div>KHÁNH HÒA</div>	<div>LIÊN DANH</div> <div>VIỆN ĐÀO TẠO&KHUỠ MIỀN TRUNG</div> <div>VÀ</div> <div>CN MIỀN TRUNG - CÔNG TY TNHH TƯ VẤN TRƯỜNG ĐẠI</div> <div>HỌC THỦY LỢI</div>	<div>HỒ SƠ THIẾT KẾ CƠ SỞ</div> <div>DỰ ÁN: HỒ CHỨA NƯỚC SƠN TRUNG.</div> <div>GIẢI ĐOẠN: LẬP BÁO CÁO NGHIÊN CỨU KHẢ THI.</div> <div>ĐỊA ĐIỂM: HUYỆN KHÁNH SƠN, TỈNH KHÁNH HÒA.</div> <div>HANG MỤC: ĐƯỜNG QUẢN LÝ VẬN HÀNH</div>	<div>ĐẠI DIỆN LIÊN DANH</div> <div>VIỆN ĐT&KHUỠ MIỀN TRUNG</div> <div>PHÓ VIỆN TRƯỞNG</div> <div></div> <div>THS. ĐỖ XUÂN TÌNH</div>	CHỦ NHIỆM THIẾT KẾ	ĐỖ XUÂN TÌNH		TÊN BẢN VẼ:	
				CHỦ TRÌ THIẾT KẾ	LƯU VĂN KIẾN			
				KIỂM TRA	HOÀNG MINH KHANH		TỶ LỆ: 1/200; 1/1000	HOÀN THÀNH: 2022
				THIẾT KẾ	PHẠM BÁ VƯƠNG		LẦN XUẤT BẢN:	BẢN VẼ SỐ: VĐK.HST-ĐQL-CDTK

CẮT DỌC THIẾT KẾ ĐƯỜNG QUẢN LÝ VẬN HÀNH

TỶ LỆ ĐỨNG 1/200; TỶ LỆ NGANG 1/1000

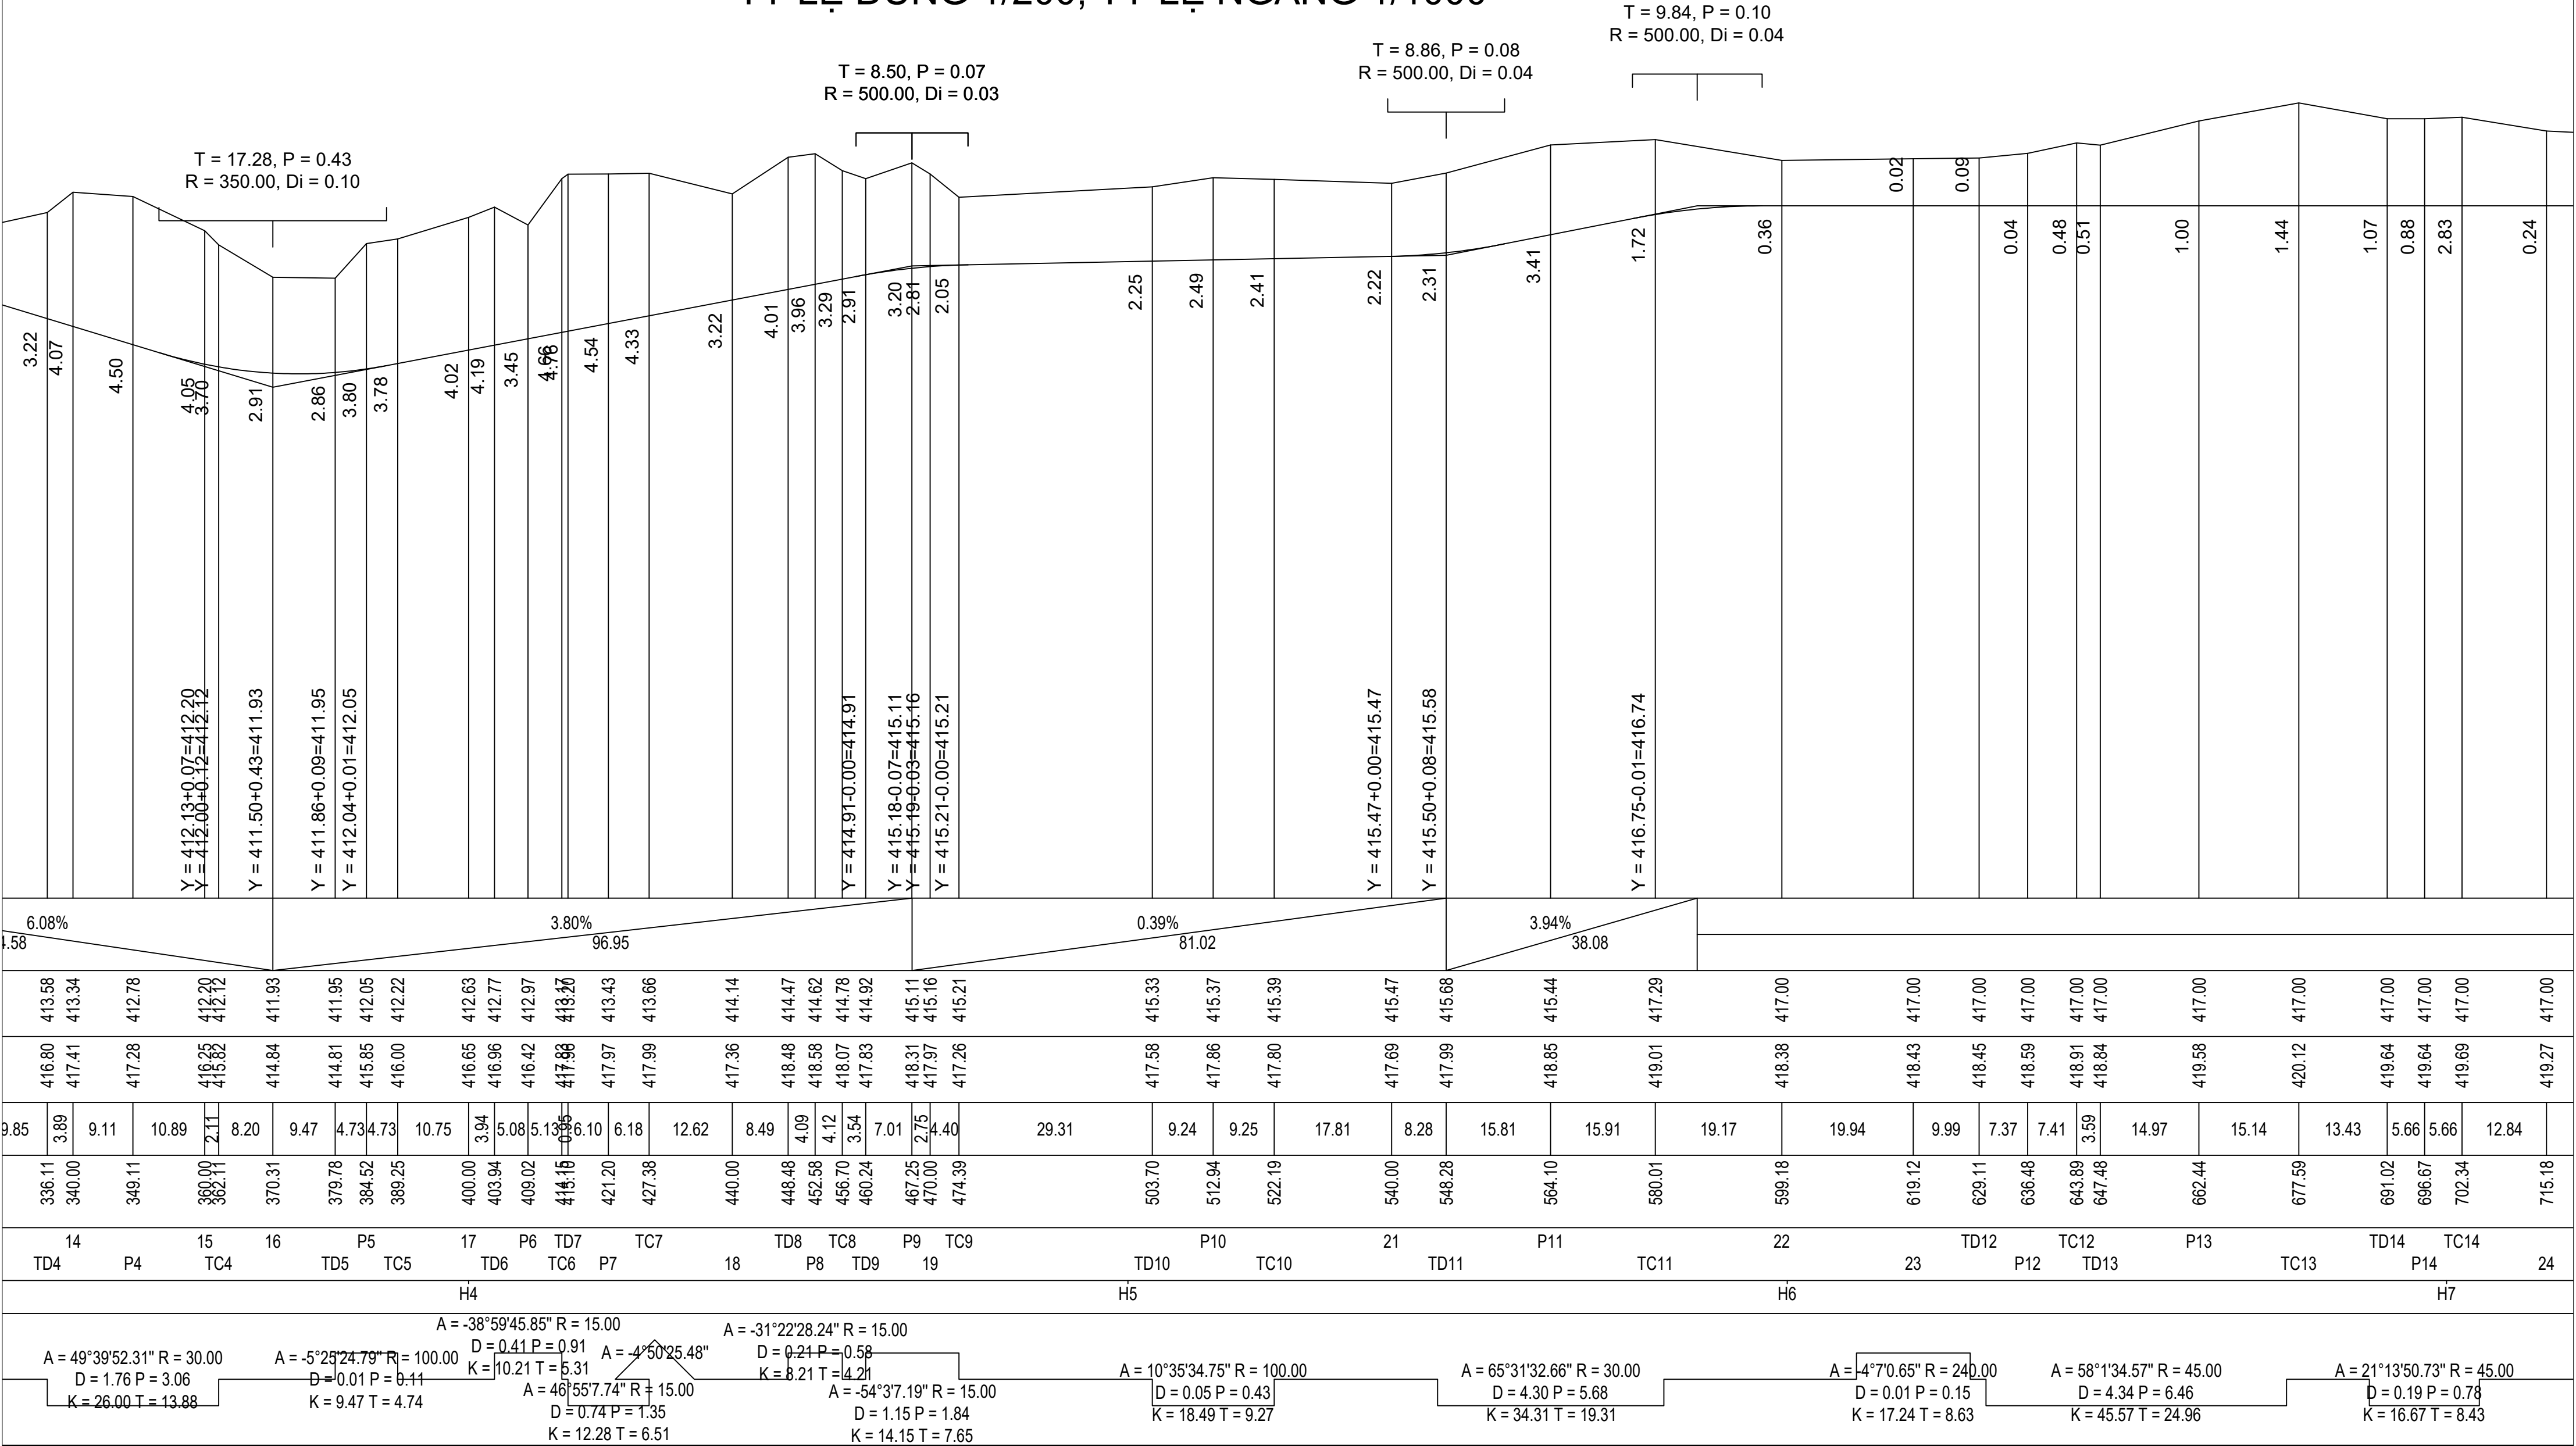


<div>CHỦ ĐẦU TƯ</div> <div>SỞ NÔNG NGHIỆP VÀ PTNT</div> <div>KHÁNH HÒA</div>	<div>LIÊN DANH</div> <div>VIỆN ĐÀO TẠO&KHUỖ MIỀN TRUNG</div> <div>VÀ</div> <div>CN MIỀN TRUNG - CÔNG TY TNHH TƯ VẤN TRƯỜNG ĐẠI</div> <div>HỌC THỦY LỢI</div>	<div>HỒ SƠ THIẾT KẾ CƠ SỞ</div> <div>DỰ ÁN: HỒ CHỨA NƯỚC SƠN TRUNG.</div> <div>GIAI ĐOẠN: LẬP BÁO CÁO NGHIÊN CỨU KHẢ THI.</div> <div>ĐỊA ĐIỂM: HUYỆN KHÁNH SƠN, TỈNH KHÁNH HÒA.</div> <div>HẠNG MỤC: ĐƯỜNG QUẢN LÝ VẬN HÀNH</div>	<div>ĐẠI DIỆN LIÊN DANH</div> <div>VIỆN ĐT&KHUỖ MIỀN TRUNG</div> <div>PHÓ VIỆN TRƯỞNG</div> <div></div> <div>THS. ĐỖ XUÂN TÌNH</div>	CHỦ NHIỆM THIẾT KẾ	ĐỖ XUÂN TÌNH	<div>TÊN BẢN VẼ:</div> <div>CẮT DỌC ĐƯỜNG QUẢN LÝ VẬN HÀNH</div> <div>TỶ LỆ: 1/200;1/1000</div> <div>LẦN XUẤT BẢN:</div>	<div>HOÀN THÀNH: 2022</div> <div>BẢN VẼ SỐ: VDK.HST-ĐQL-CDTK</div>
				CHỦ TRÌ THIẾT KẾ	LƯU VĂN KIẾN		
				KIỂM TRA	HOÀNG MINH KHANH		
				THIẾT KẾ	PHẠM BÁ VƯƠNG		

CẮT DỌC THIẾT KẾ ĐƯỜNG QUẢN LÝ VẬN HÀNH






TỶ LỆ ĐỨNG 1/200; TỶ LỆ NGANG 1/1000

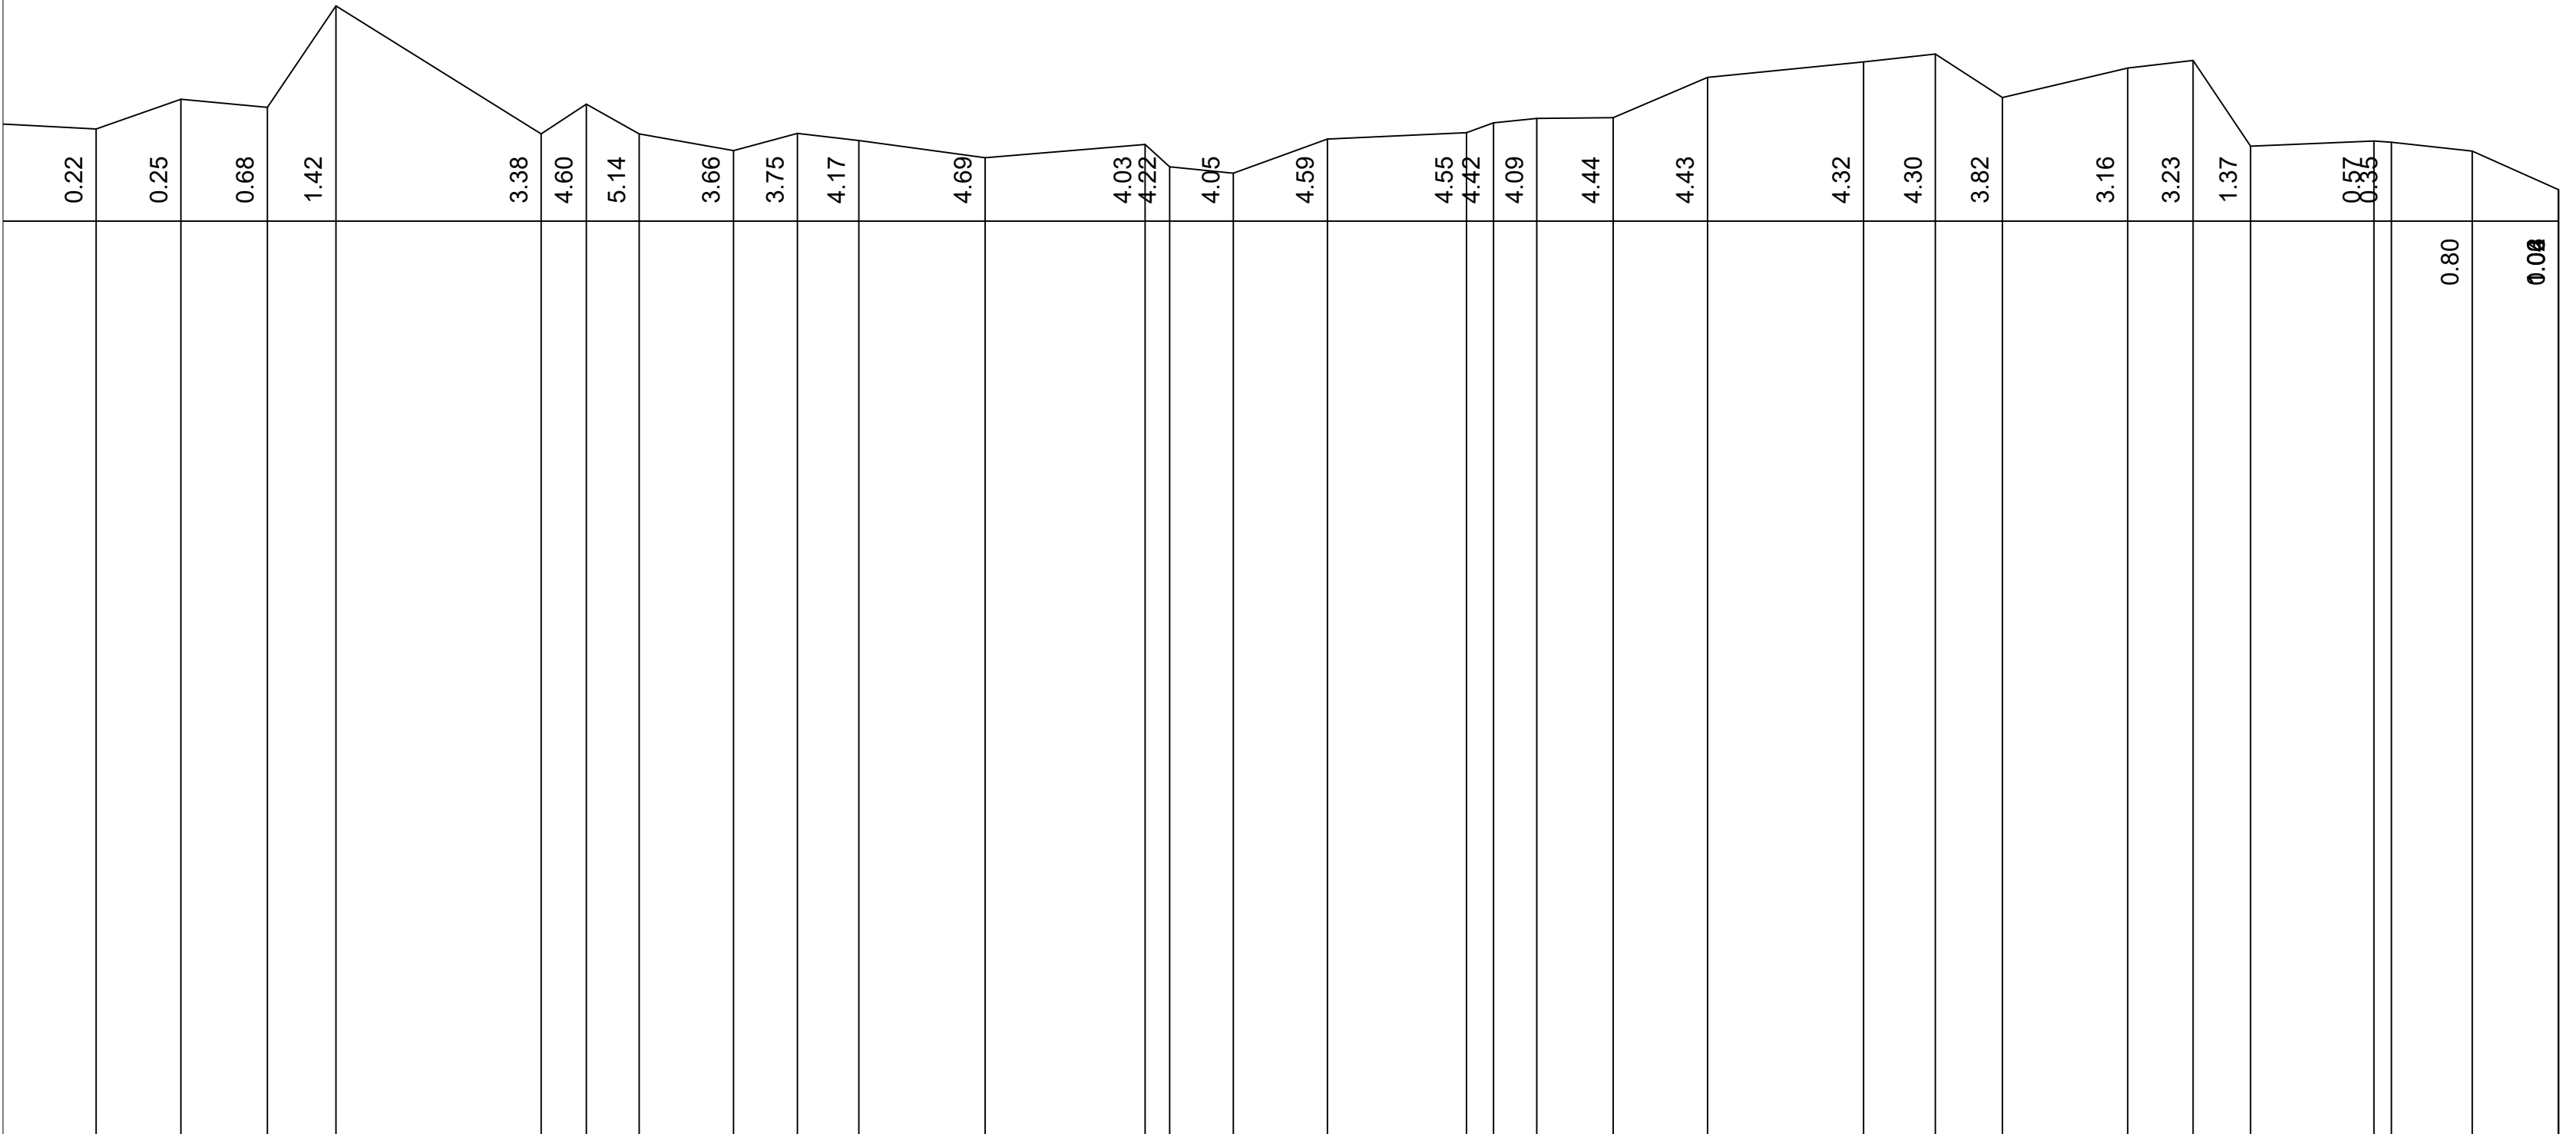Km 1

Km 1+12.82







0.00%																															
426.46																															
417.00	417.00	417.00	417.00	417.00	417.00	417.00	417.00	417.00	417.00	417.00	417.00	417.00	417.00	417.00	417.00	417.00	417.00	417.00	417.00	417.00	417.00	417.00	417.00	417.00	417.00	417.00	417.00				
419.12	419.80	419.62	421.95	419.00	419.69	419.01	418.62	419.02	418.85	418.46	418.77	418.25	418.10	418.89	419.04	419.26	419.36	419.38	420.31	420.66	420.84	419.84	420.52	420.69	418.72	418.84	418.81				
14.81	9.74	9.93	7.88	23.57	5.19	6.06	10.84	7.35	7.06	14.51	18.36	2.83	7.31	10.82	15.96	3.11	4.97	8.78	10.84	17.92	8.25	7.69	14.41	7.51	6.60	14.17	1.99				
729.98	739.72	749.64	757.53	781.10	786.28	792.34	803.19	810.54	817.59	832.10	850.46	853.29	860.60	871.42	887.38	890.49	895.46	904.23	915.07	933.00	941.24	948.94	963.34	970.85	977.45	981.62	983.61				
TD15	P15	TC15	25	TD16	P16	26	TC16	27	TD17	P17	TD18	TC17	28	P18	TD19	TC18	29	P19	TC19	TD20	P20	TC20	30	TD21	P21	TC21	TD22	P22	TC22		
H8														H9																	
Km 1														Km 1+1																	
A = -17°20'48.86" R = 45.00 D = 0.11 P = 0.52 K = 13.62 T = 6.86				A = 36°47'58.90" R = 45.00 D = 1.04 P = 2.42 K = 28.90 T = 14.97				A = -41°21'55.59" R = 25.00 D = 0.83 P = 1.72 K = 18.05 T = 9.44				A = -31°24'30.48" R = 30.00 D = 0.42 P = 1.16 K = 16.45 T = 8.44				A = 32°41'13.42" R = 45.00 D = 0.72 P = 1.89 K = 25.67 T = 13.20				A = -25°36'50.35" R = 45.00 D = 0.34 P = 1.15 K = 20.12 T = 10.23				A = 26°39'6.62" R = 45.00 D = 0.39 P = 1.25 K = 20.93 T = 10.66				A = 22°53'0.11" R = 45.00 D = 0.24 P = 0.91 K = 17.97 T = 9.11			

 CHỦ ĐẦU TƯ SỞ NÔNG NGHIỆP VÀ PTNT KHÁNH HÒA	LIÊN DANH VIỆN ĐÀO TẠO & KHUỖ MIỀN TRUNG VÀ CN MIỀN TRUNG - CÔNG TY TNHH TƯ VẤN TRƯỜNG ĐẠI HỌC THỦY LỢI	HỒ SƠ THIẾT KẾ CƠ SỞ		ĐẠI DIỆN LIÊN DANH VIỆN ĐT & KHUỖ MIỀN TRUNG PHÓ VIỆN TRƯỞNG  THS. ĐỖ XUÂN TÌNH	CHỦ NHIỆM THIẾT KẾ	ĐỖ XUÂN TÌNH 	TÊN BẢN VẼ: CẮT DỌC ĐƯỜNG QUẢN LÝ VẬN HÀNH	
		DỰ ÁN: HỒ CHỨA NƯỚC SƠN TRUNG. GIAI ĐOẠN: LẬP BÁO CÁO NGHIÊN CỨU KHẢ THI. ĐỊA ĐIỂM: HUYỆN KHÁNH SƠN, TỈNH KHÁNH HÒA. HẠNG MỤC: ĐƯỜNG QUẢN LÝ VẬN HÀNH		CHỦ TRÌ THIẾT KẾ	LƯU VĂN KIẾN 	TỶ LỆ: 1/200; 1/1000		
				KIỂM TRA	HOÀNG MINH KHANH 	HOÀN THÀNH: 2022		
				THIẾT KẾ	PHẠM BÁ VƯƠNG 	LẦN XUẤT BẢN:		
						BẢN VẼ SỐ: VDK.HST-ĐQL-CDTK		

CẮT NGANG THIẾT KẾ ĐƯỜNG QUẢN LÝ VẬN HÀNH

TỶ LỆ 1/200

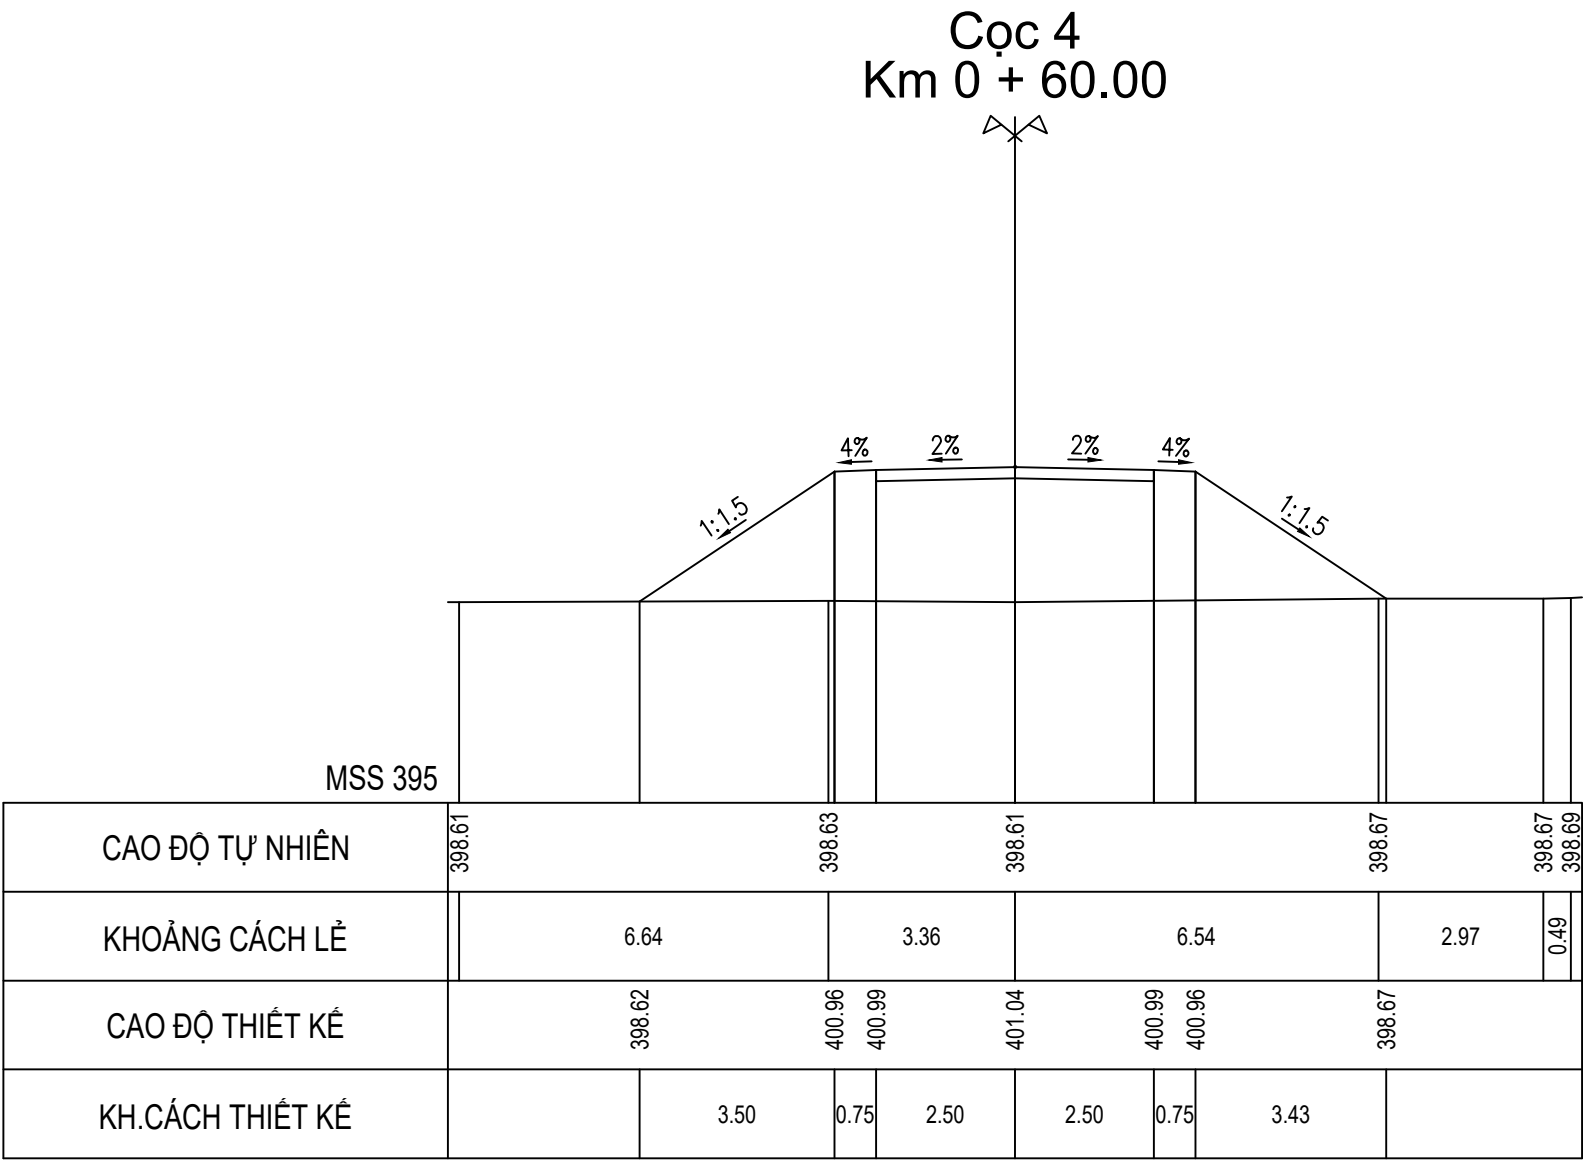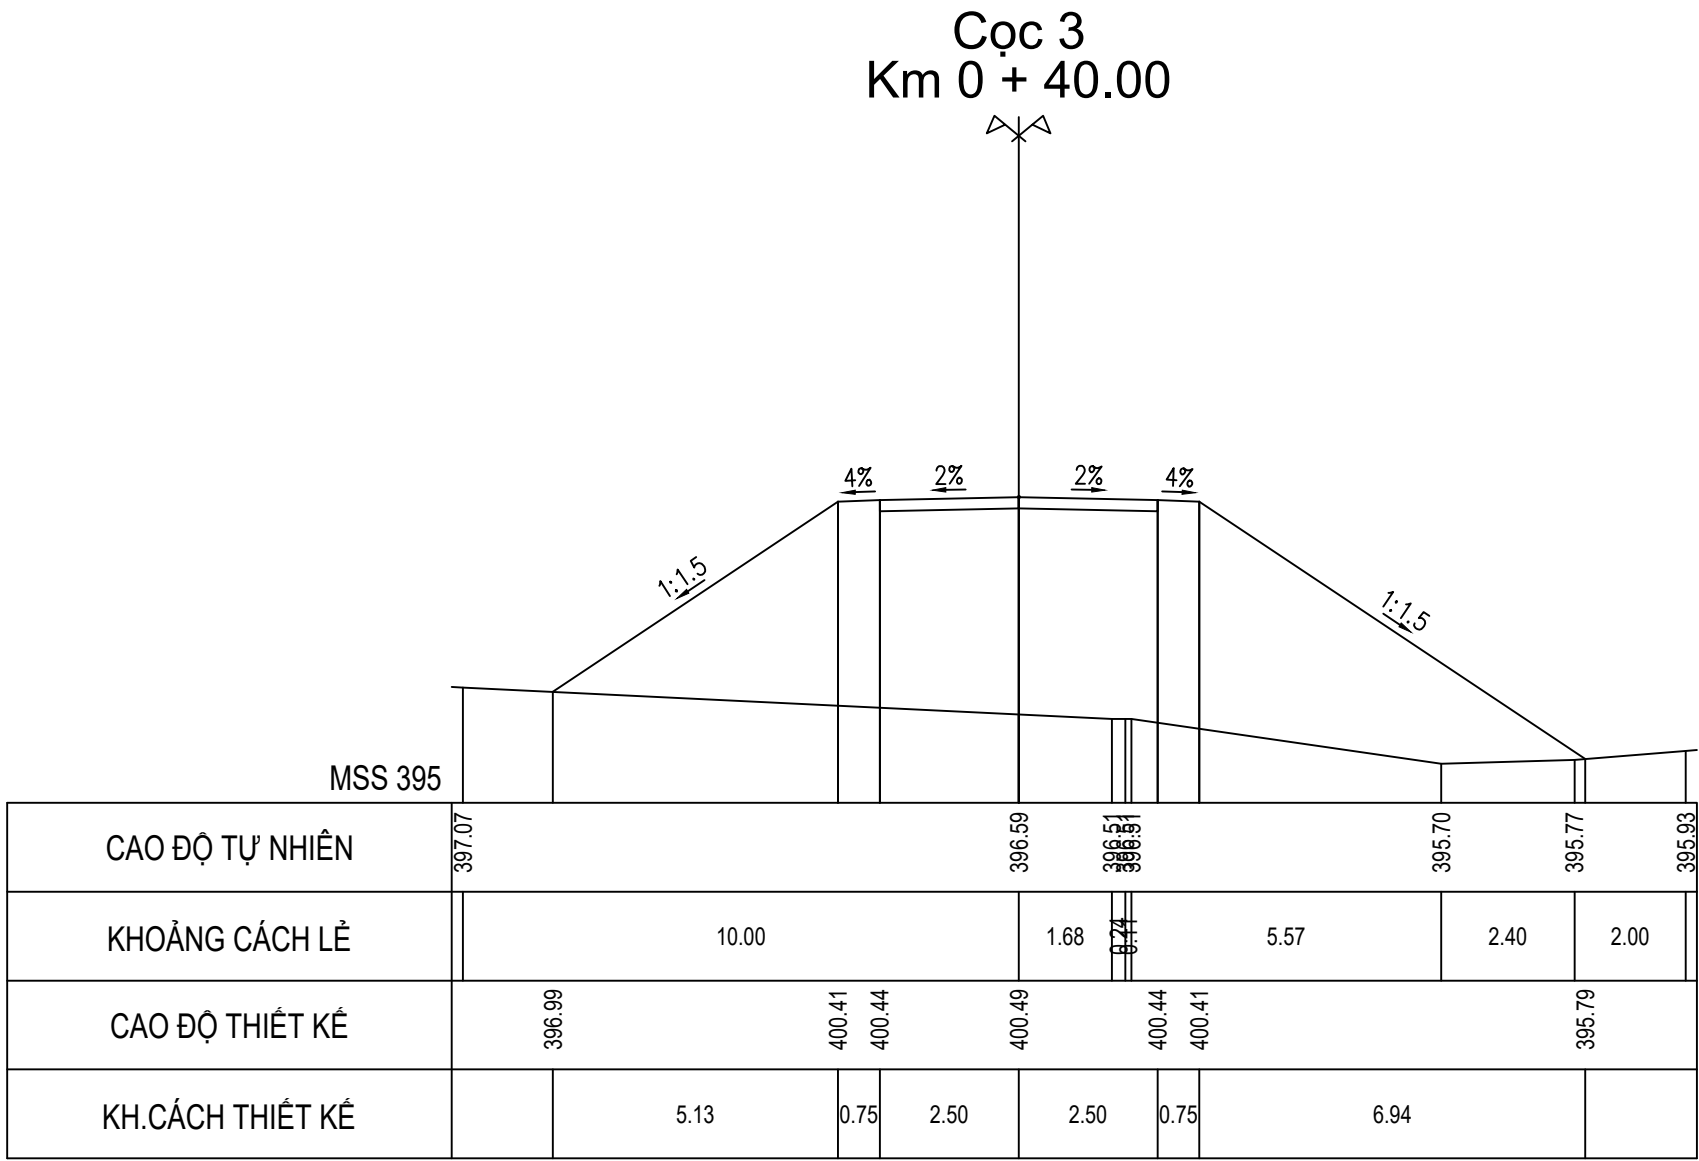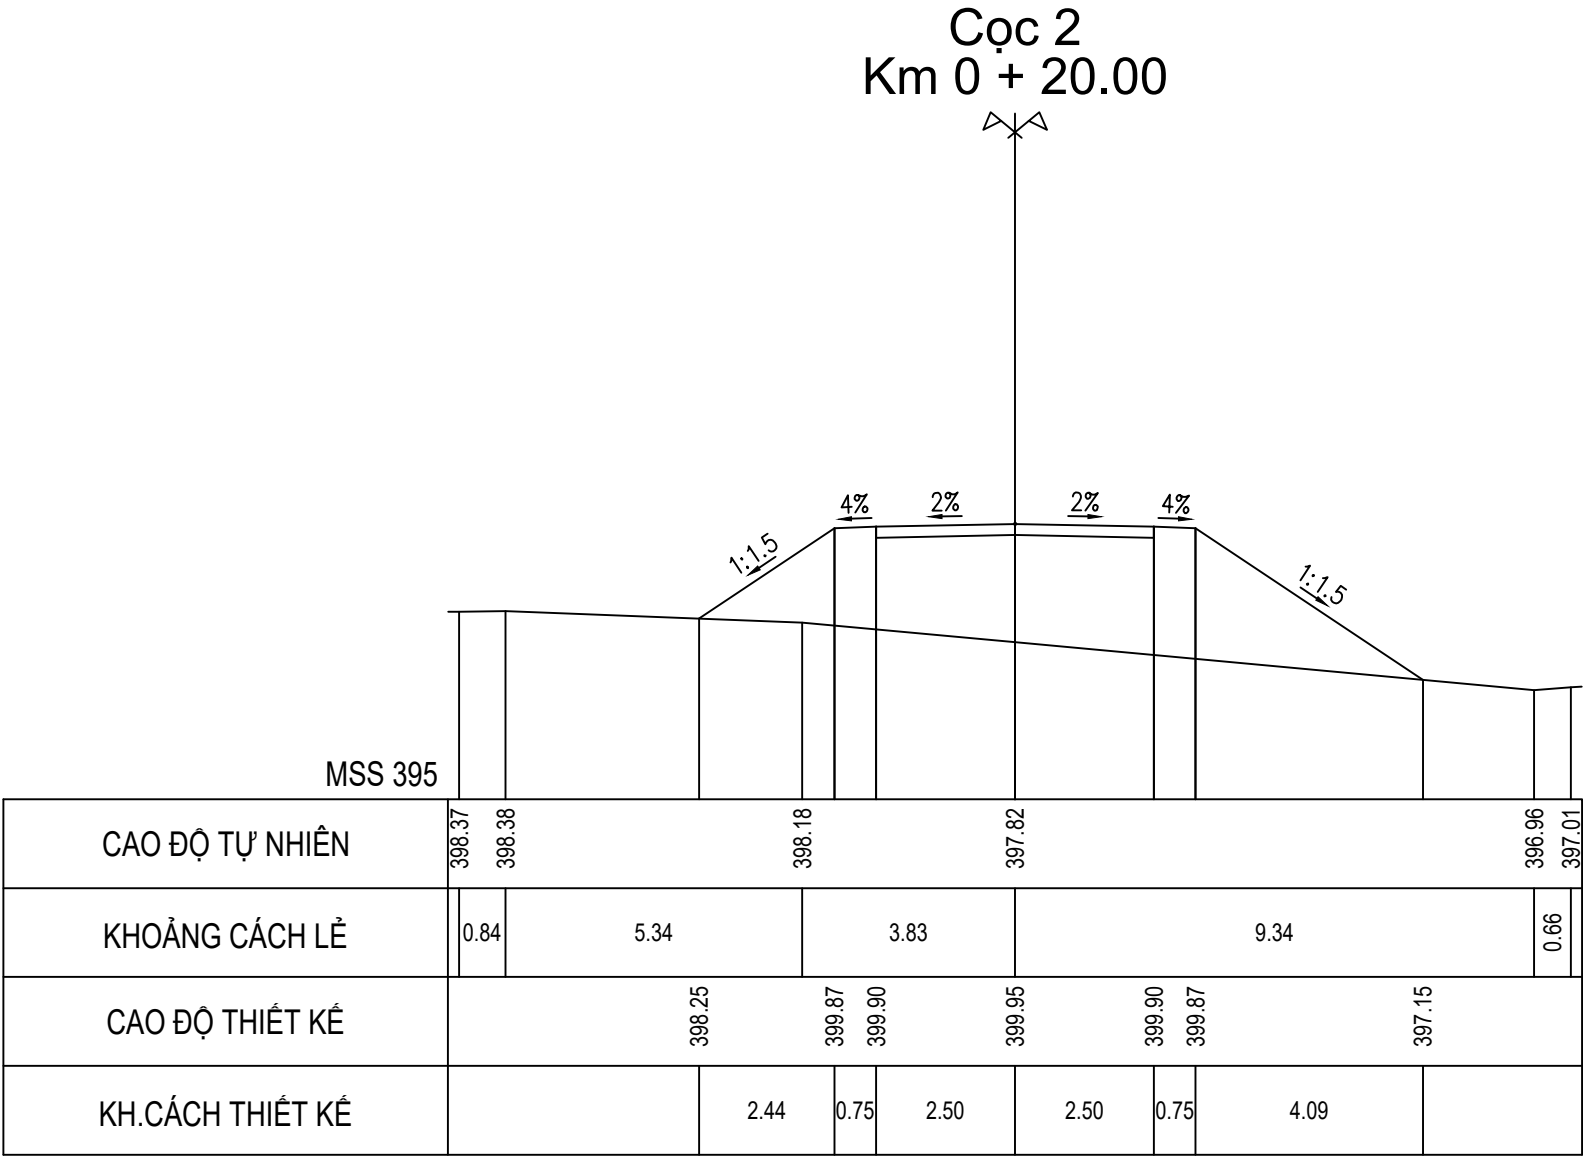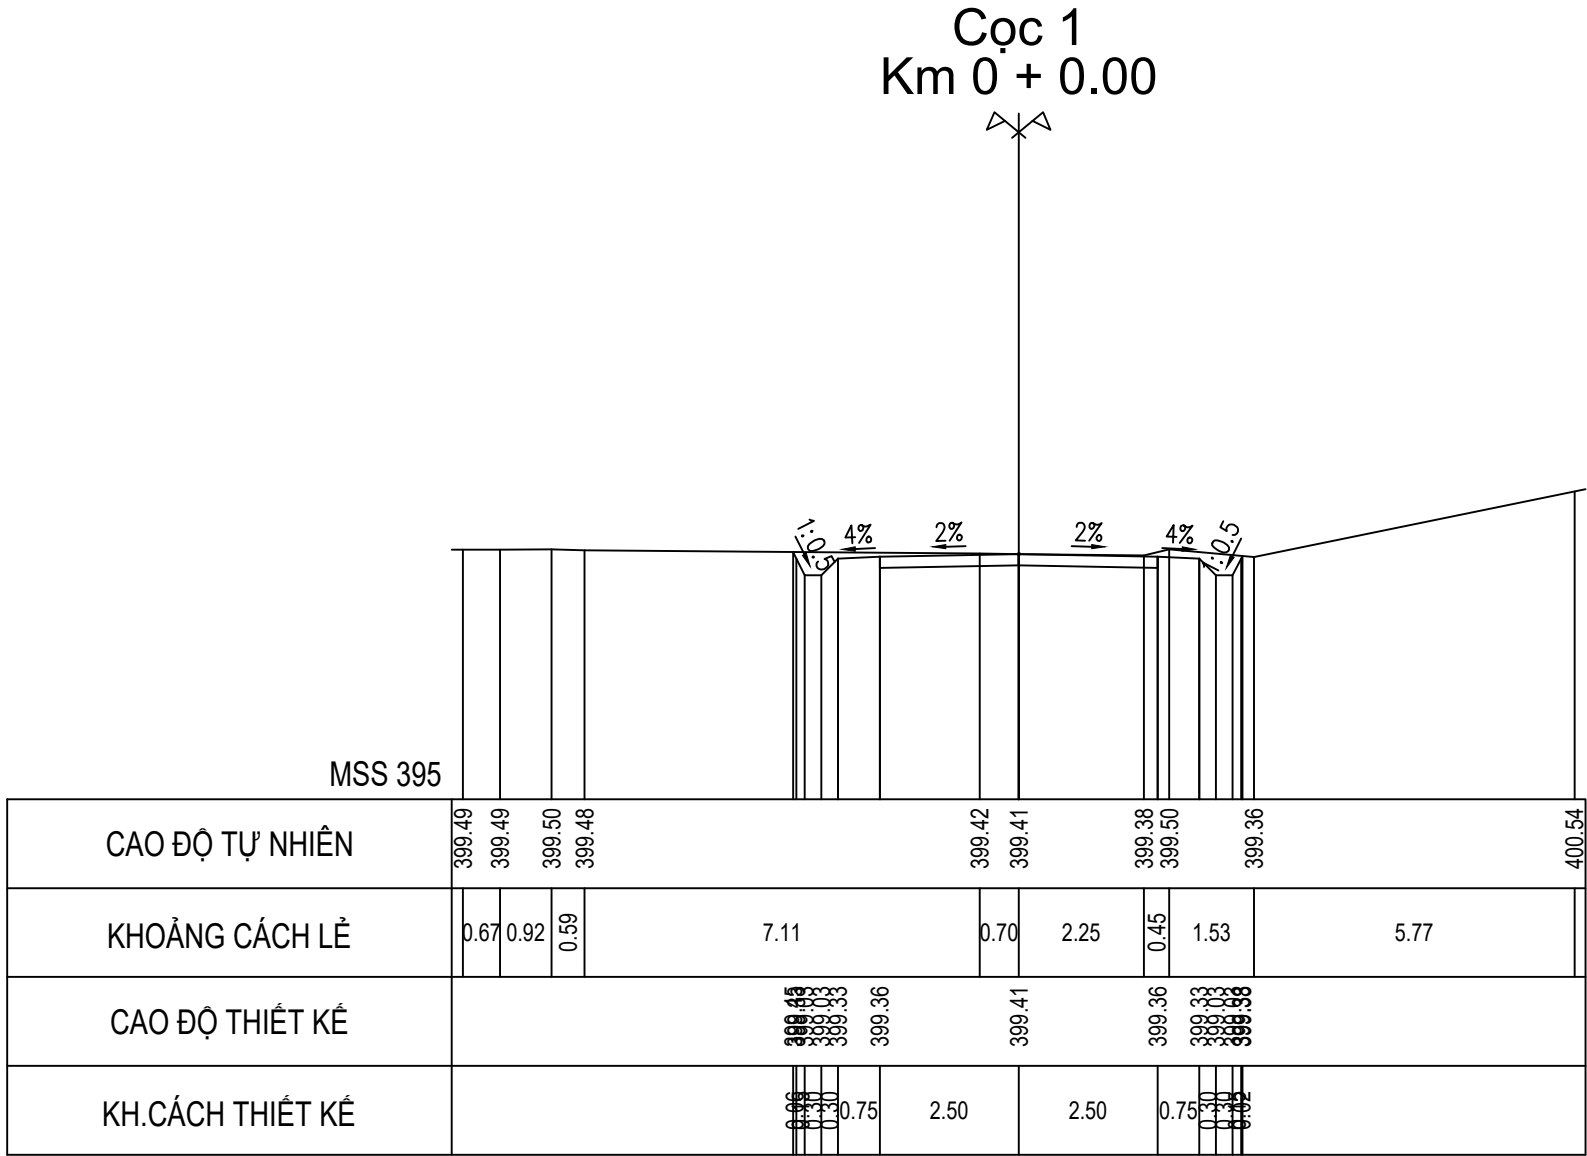



CHỦ ĐẦU TƯ SỞ NÔNG NGHIỆP VÀ PTNT KHÁNH HÒA	LIÊN DANH VIỆN ĐÀO TẠO & KHUỖ MIỀN TRUNG VÀ CN MIỀN TRUNG - CÔNG TY TNHH TƯ VẤN TRƯỜNG ĐẠI HỌC THỦY LỢI	HỒ SƠ THIẾT KẾ CƠ SỞ DỰ ÁN: HỒ CHỨA NƯỚC SƠN TRUNG. GIAI ĐOẠN: LẬP BẢO CÁO NGHIÊN CỨU KHẢ THI. ĐỊA ĐIỂM: HUYỆN KHÁNH SƠN, TỈNH KHÁNH HÒA. HẠNG MỤC: ĐƯỜNG QUẢN LÝ VẬN HÀNH	ĐẠI DIỆN LIÊN DANH VIỆN ĐT&KHUỖ MIỀN TRUNG PHÓ VIỆN TRƯỞNG THS. ĐỖ XUÂN TÌNH	CHỦ NHIỆM THIẾT KẾ	ĐỖ XUÂN TÌNH	TÊN BẢN VẼ: CẮT NGANG ĐƯỜNG QUẢN LÝ VẬN HÀNH		
				CHỦ TRÌ THIẾT KẾ	LƯU VĂN KIẾN			
				KIỂM TRA	HOÀNG MINH KHANH		TỶ LỆ: 1/200	HOÀN THÀNH: 2022
				THIẾT KẾ	PHẠM BÁ VƯƠNG		LẦN XUẤT BẢN:	BẢN VẼ SỐ: VDK.HST-ĐQL-CNTK

CẮT NGANG THIẾT KẾ ĐƯỜNG QUẢN LÝ VẬN HÀNH


Cọc 5
Km 0 + 80.00

TỶ LỆ 1/200


Cọc 6
Km 0 + 100.00

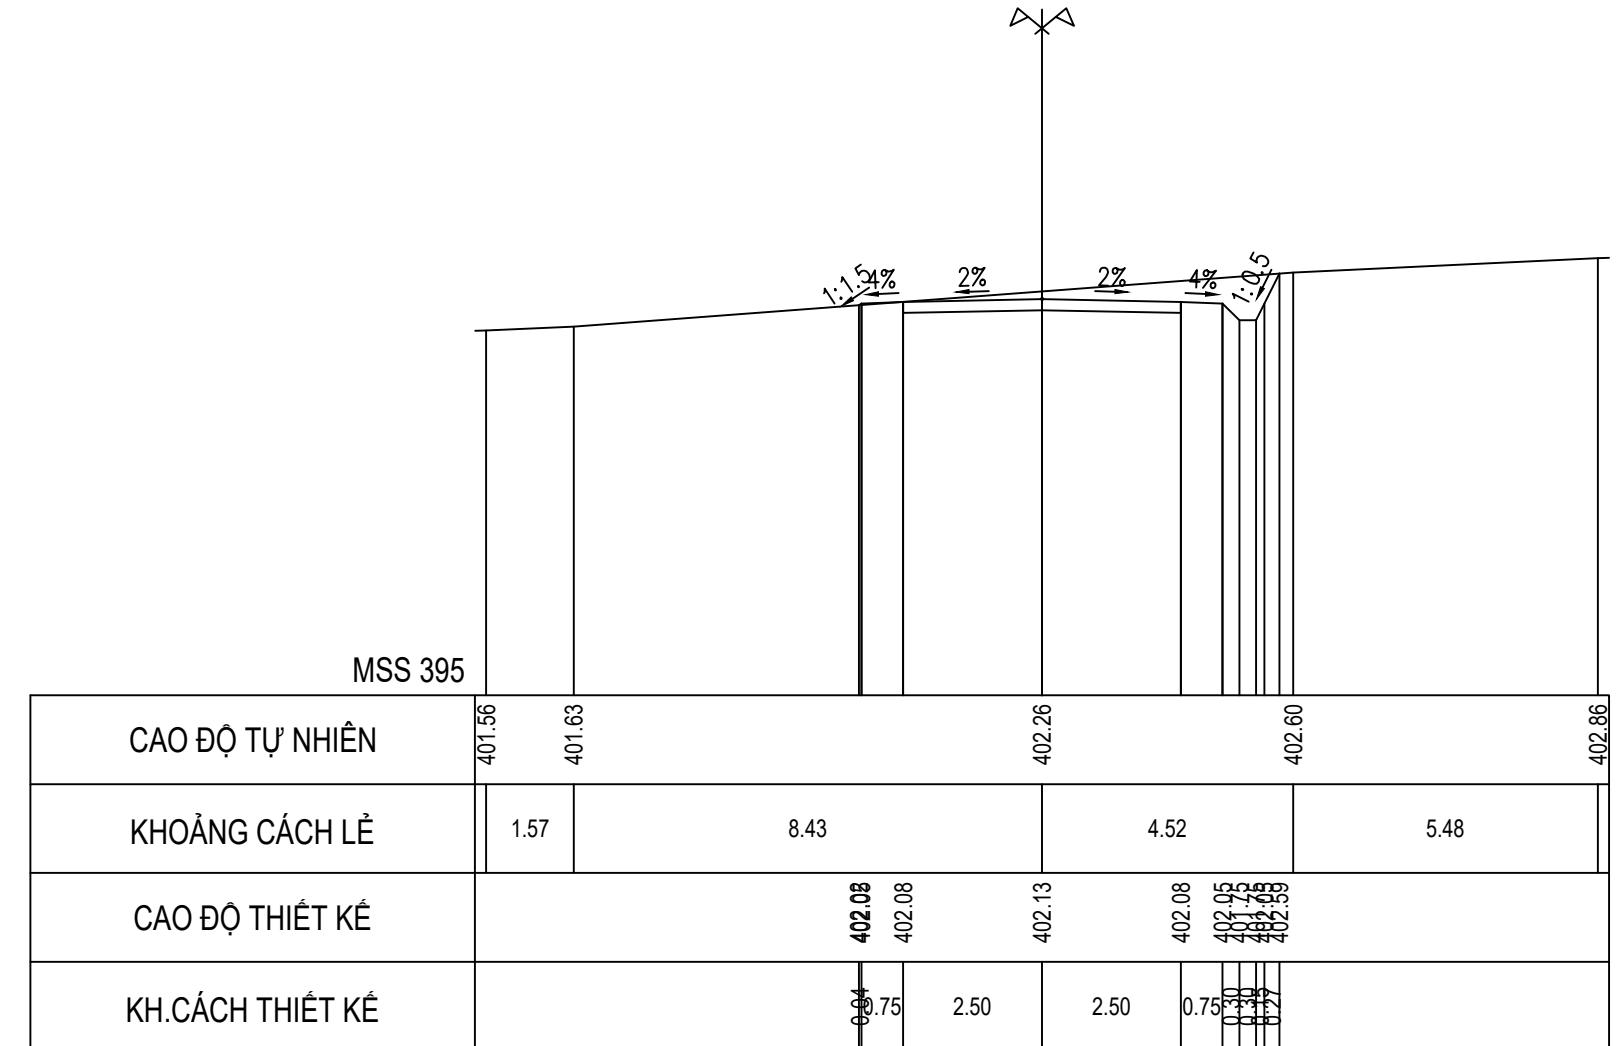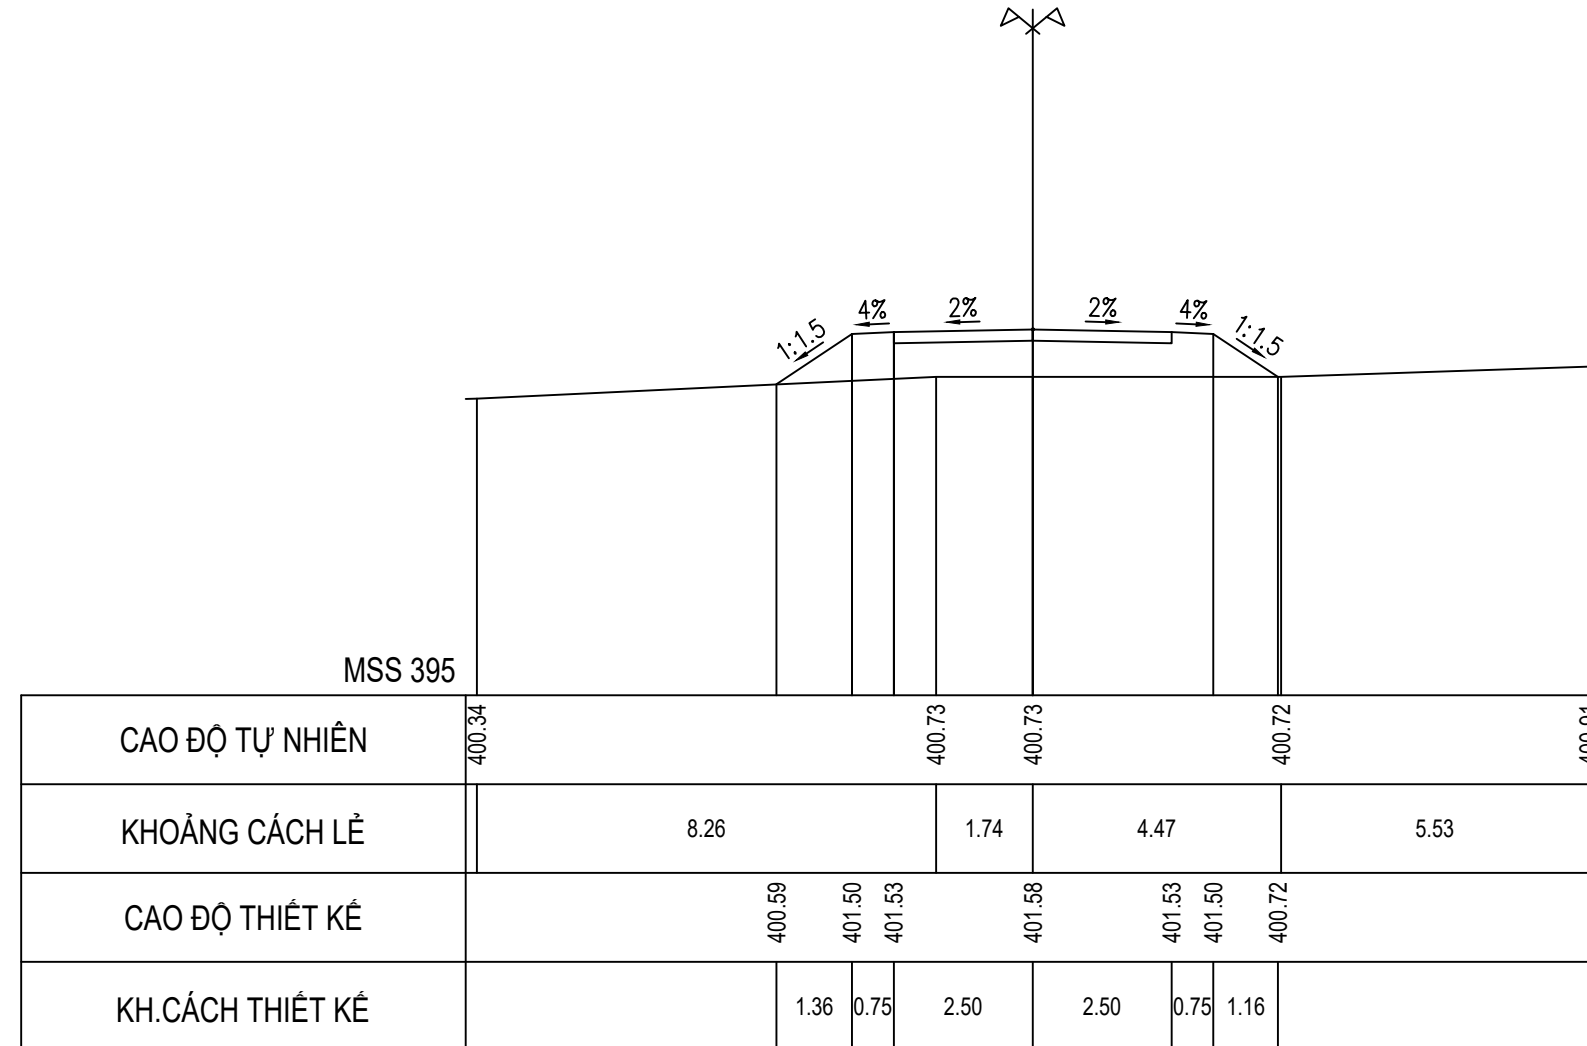

Cọc 7
Km 0 + 120.00

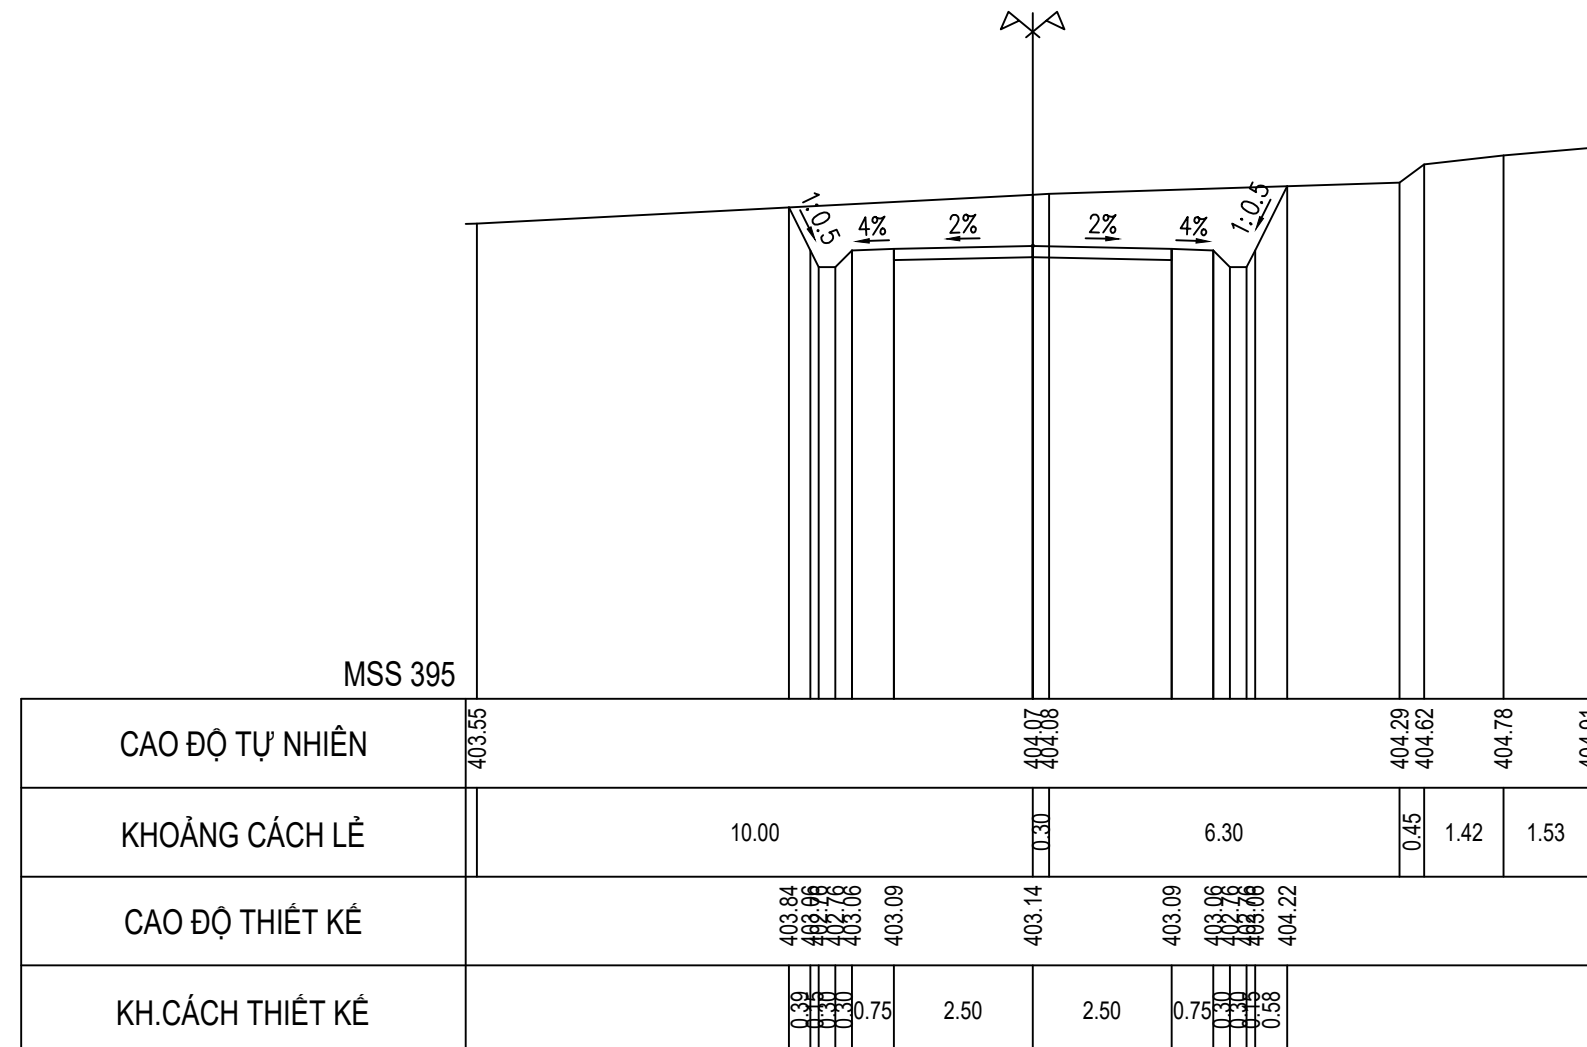

Cọc 8
Km 0 + 140.00

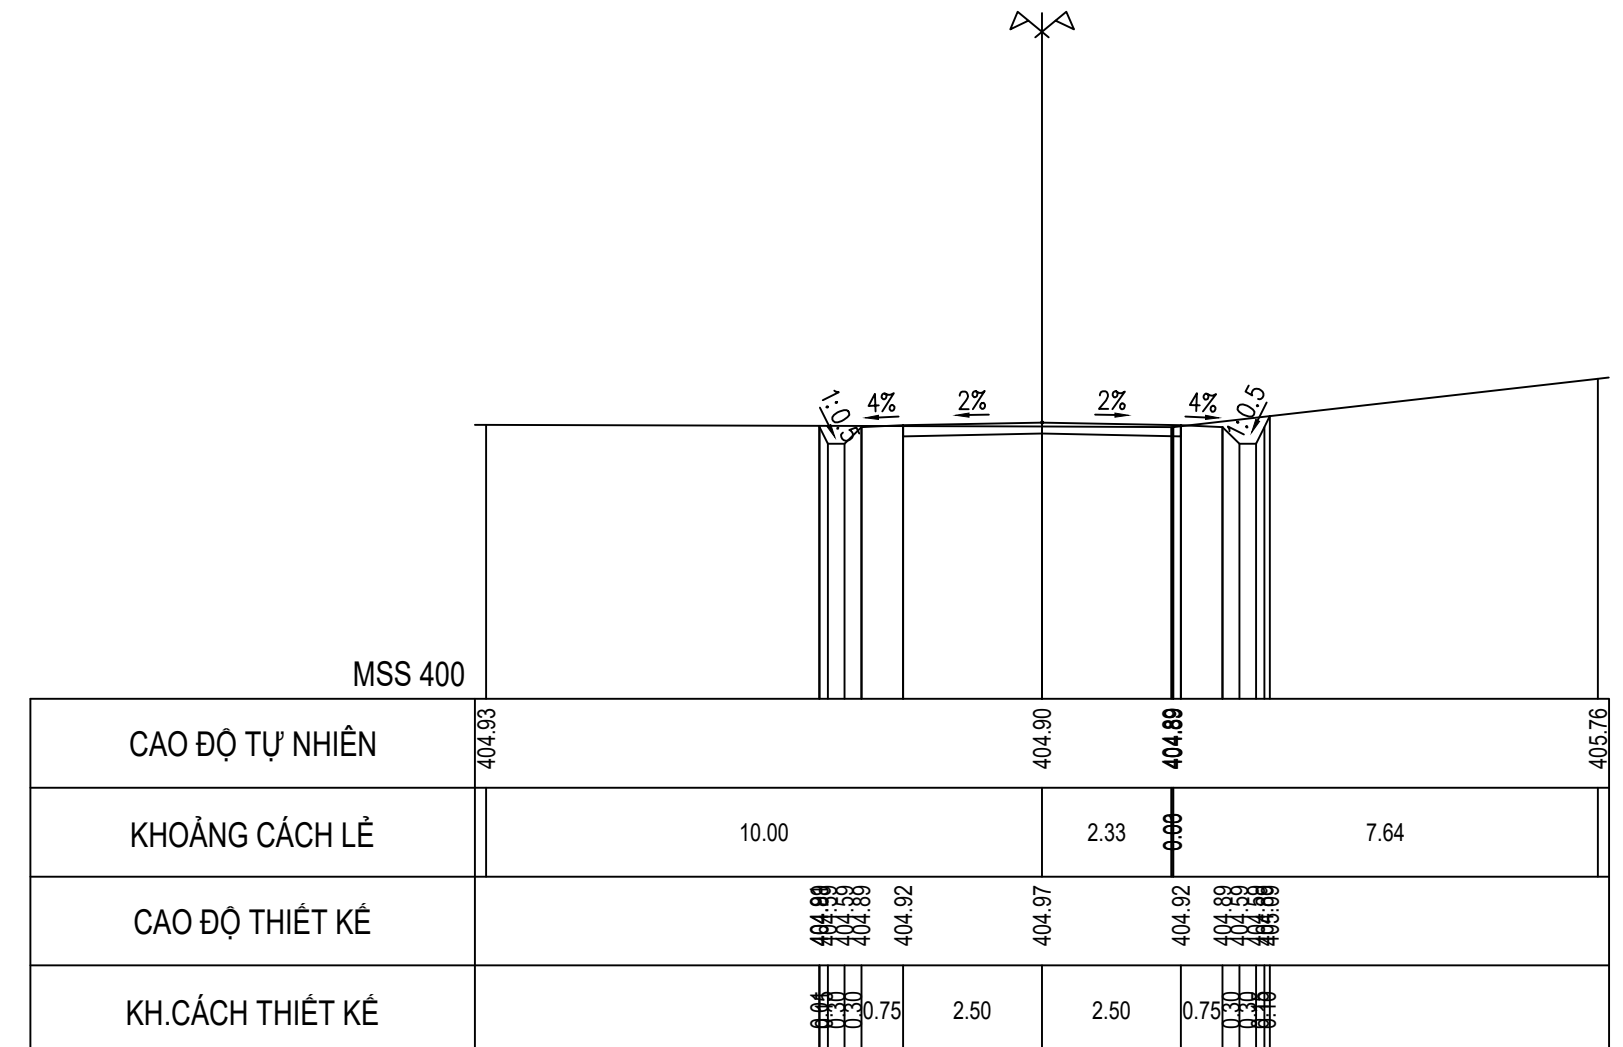

CHỦ ĐẦU TƯ
SỞ NÔNG NGHIỆP VÀ PTNT
KHÁNH HÒA

LIÊN DANH
VIỆN ĐÀO TẠO & KHUỖ MIỀN TRUNG
VÀ
CN MIỀN TRUNG - CÔNG TY TNHH TƯ VẤN TRƯỞNG ĐẠI
HỌC THỦY LỢI




<p>HỒ SƠ THIẾT KẾ CƠ SỞ</p> <p>DỰ ÁN: HỒ CHỨA NƯỚC SƠN TRUNG.</p> <p>GIAI ĐOẠN: LẬP BÁO CÁO NGHIÊN CỨU KHẢ THI.</p> <p>ĐỊA ĐIỂM: HUYỆN KHÁNH SƠN, TỈNH KHÁNH HÒA.</p> <p>HẠNG MỤC: ĐƯỜNG QUẢN LÝ VẬN HÀNH</p>
--

ĐẠI DIỆN LIÊN DANH
VIỆN ĐT&KHƯỖ MIỀN TRUNG
PHÓ VIỆN TRƯỞNG







THS. ĐỖ XUÂN TÌNH

CHỦ NHIỆM THIẾT KẾ	ĐỖ XUÂN TÌNH
CHỦ TRÌ THIẾT KẾ	LƯU VĂN KIÊN
KIỂM TRA	HOÀNG MINH KHANH
THIẾT KẾ	PHẠM BÁ VƯƠNG

	TÊN BẢN VẼ:	
	CẮT NGANG ĐƯỜNG QUẢN LÝ VẬN HÀNH	
	TỶ LỆ: 1/200	HOÀN THÀNH: 2022
	LẦN XUẤT BẢN:	BẢN VẼ SỐ: VDK.HST-DQL-CNTK

CẮT NGANG THIẾT KẾ ĐƯỜNG QUẢN LÝ VẬN HÀNH

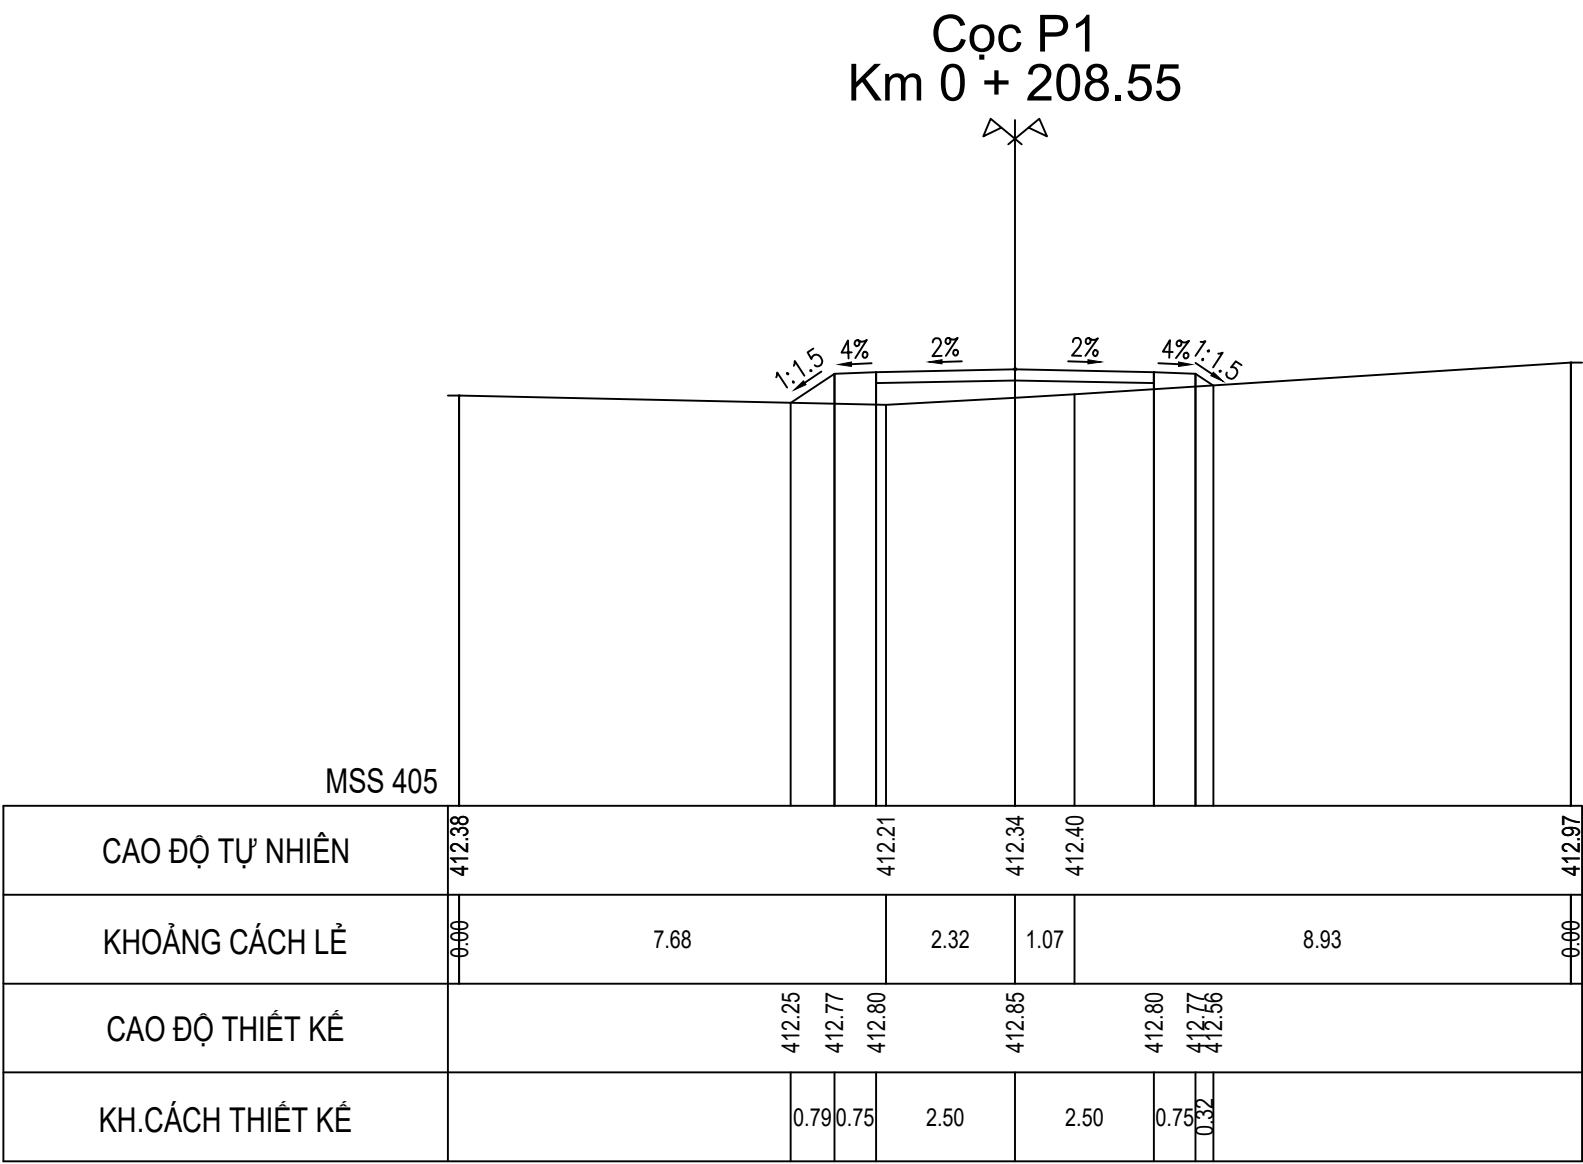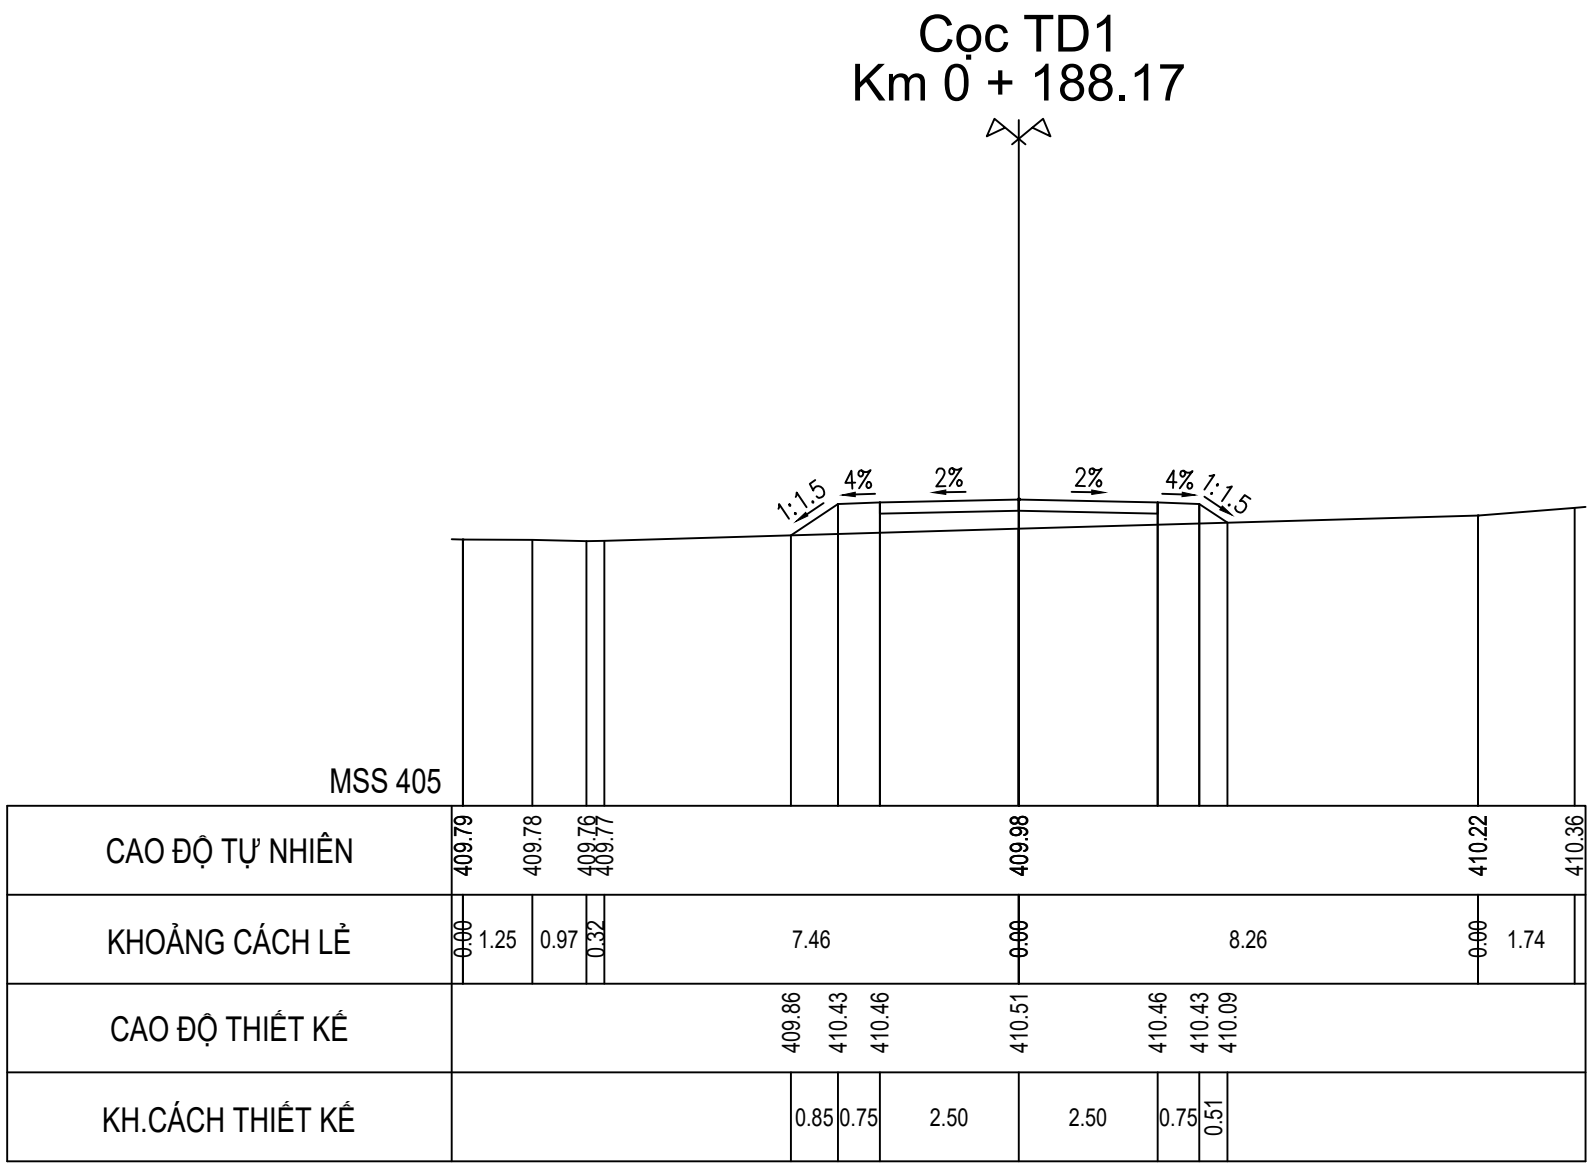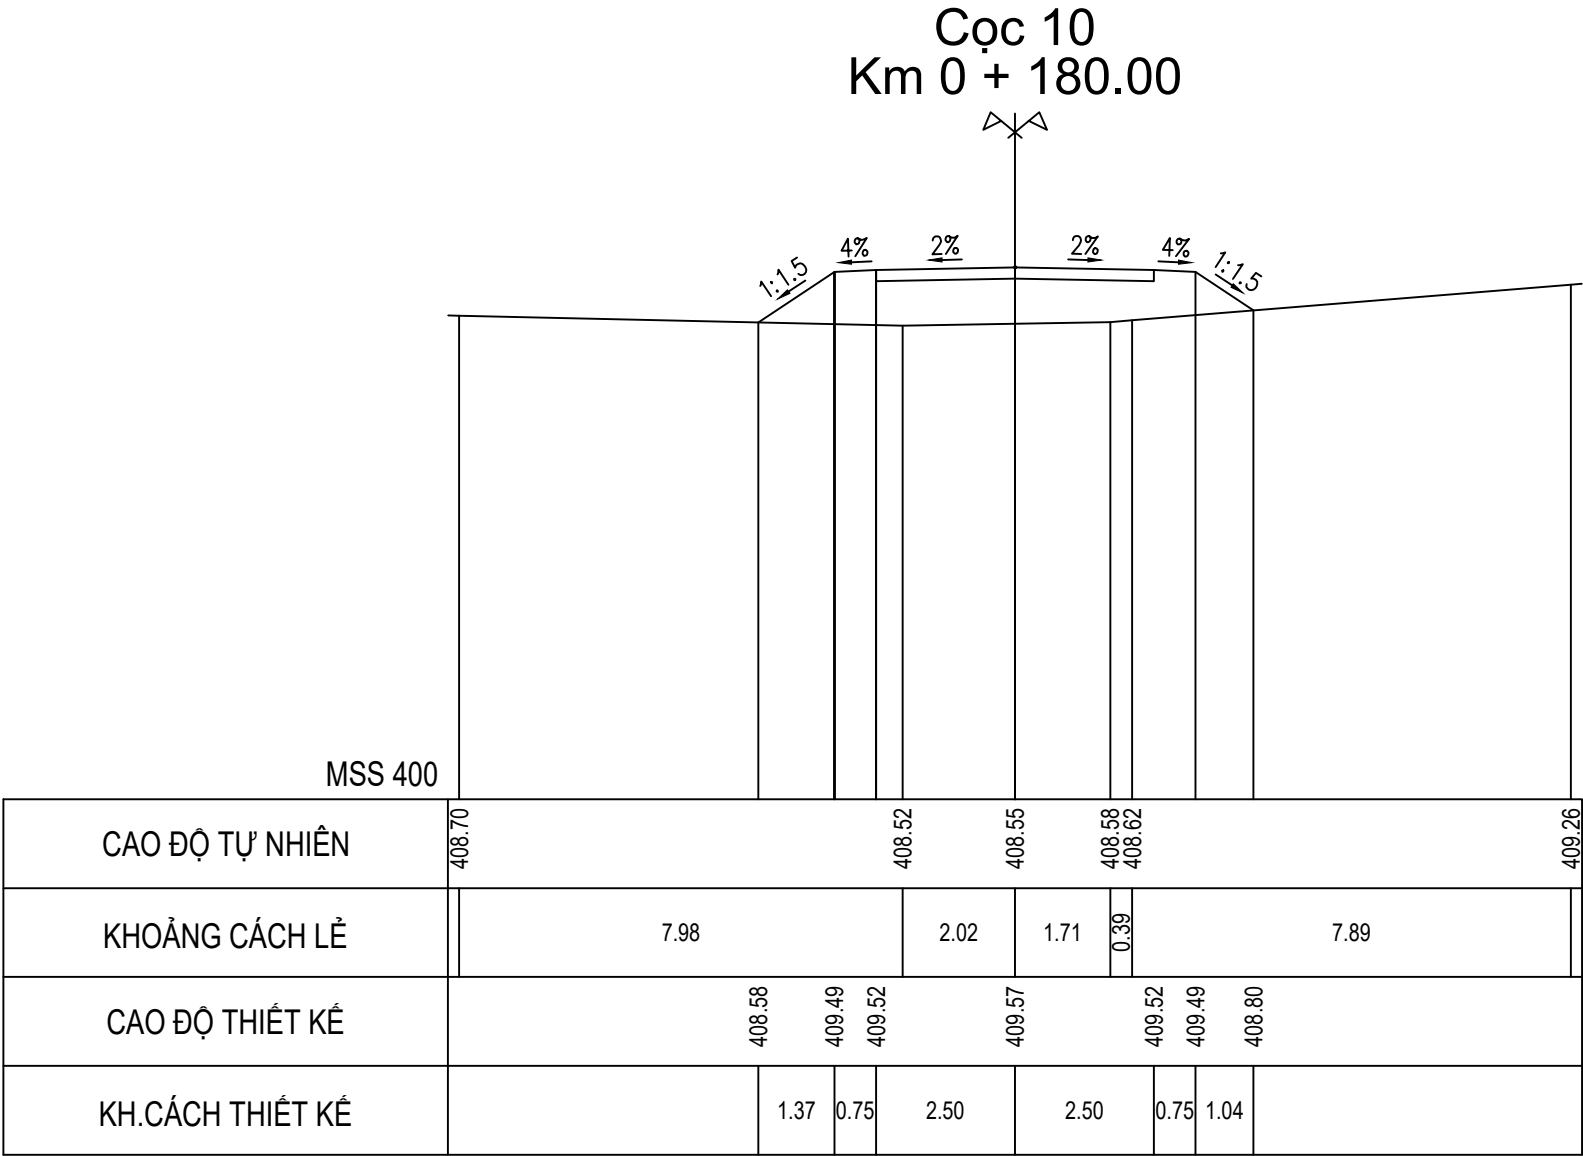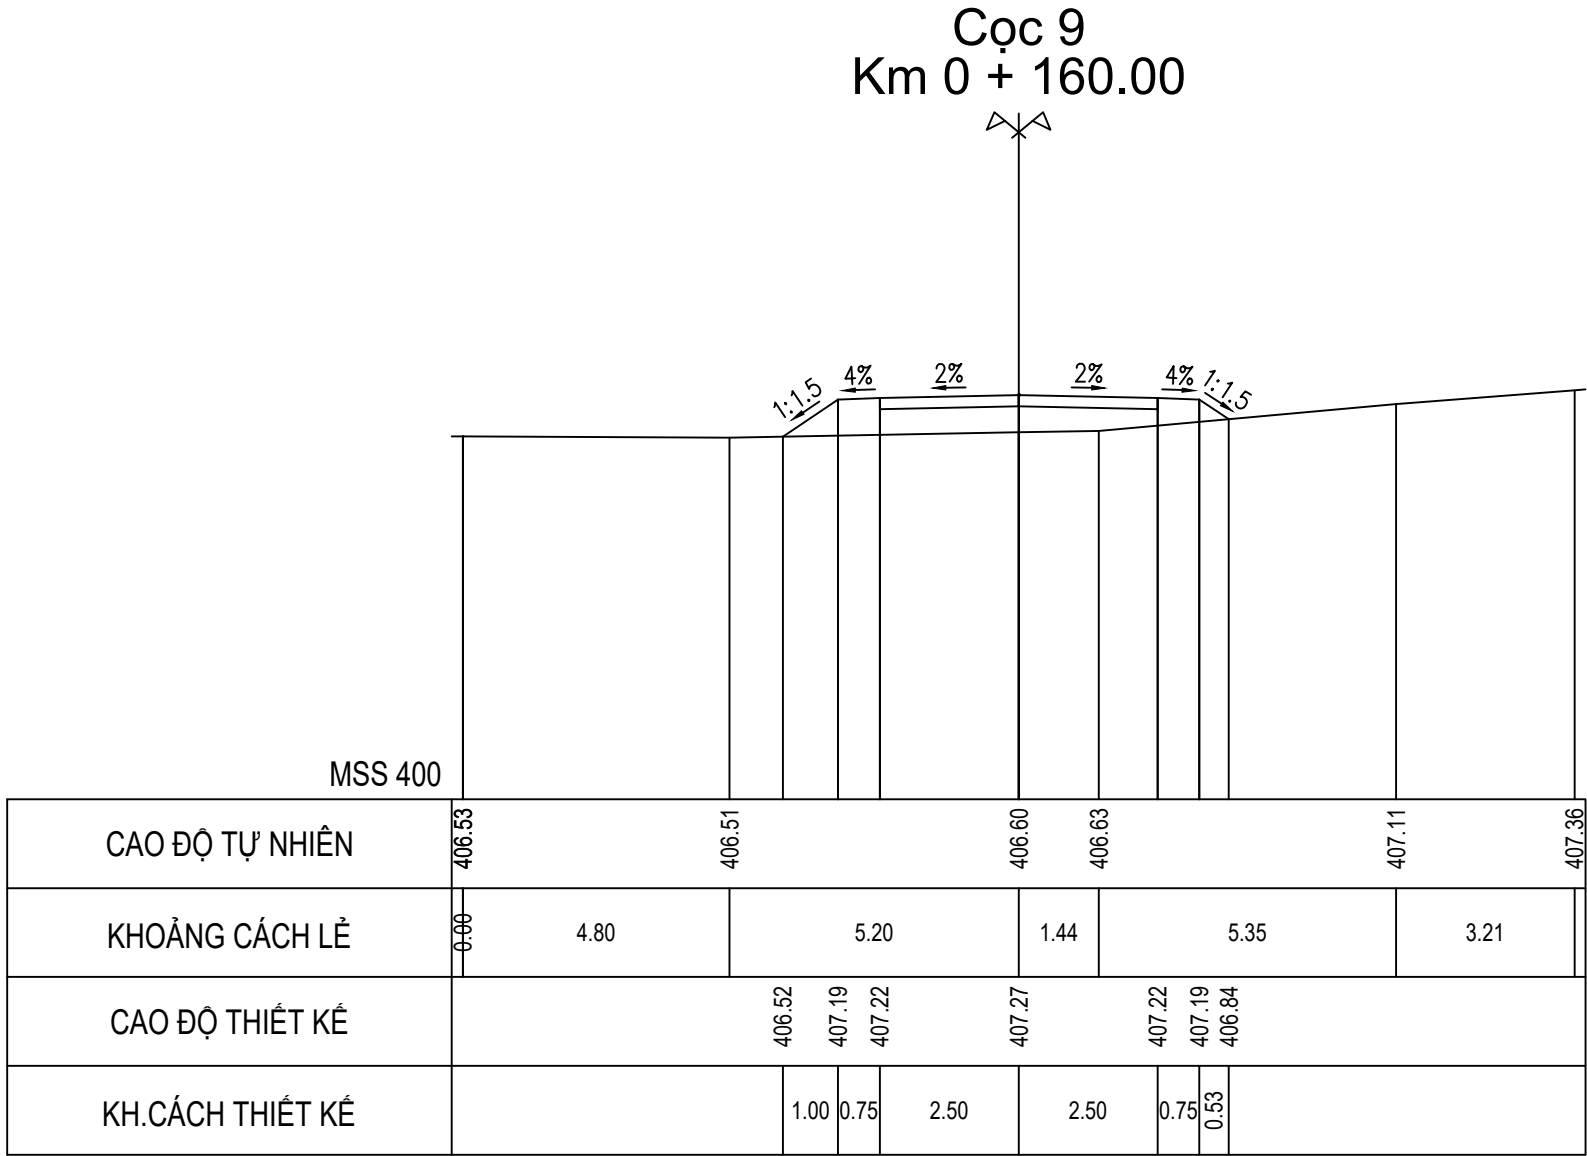



CHỦ ĐẦU TƯ SỞ NÔNG NGHIỆP VÀ PTNT KHÁNH HÒA	LIÊN DANH VIỆN ĐÀO TẠO&KHUỖ MIỀN TRUNG VÀ CN MIỀN TRUNG - CÔNG TY TNHH TƯ VẤN TRƯỜNG ĐẠI HỌC THỦY LỢI	HỒ SƠ THIẾT KẾ CƠ SỞ DỰ ÁN: HỒ CHỨA NƯỚC SƠN TRUNG. GIAI ĐOẠN: LẬP BÁO CÁO NGHIÊN CỨU KHẢ THI. ĐỊA ĐIỂM: HUYỆN KHÁNH SƠN, TỈNH KHÁNH HÒA. HẠNG MỤC: ĐƯỜNG QUẢN LÝ VẬN HÀNH	ĐẠI DIỆN LIÊN DANH VIỆN ĐT&KHUỖ MIỀN TRUNG PHÓ VIỆN TRƯỞNG THS. ĐỖ XUÂN TÌNH	CHỦ NHIỆM THIẾT KẾ	ĐỖ XUÂN TÌNH	TÊN BẢN VẼ: CẮT NGANG ĐƯỜNG QUẢN LÝ VẬN HÀNH		
				CHỦ TRÌ THIẾT KẾ	LƯU VĂN KIẾN			
				KIỂM TRA	HOÀNG MINH KHANH		TỶ LỆ: 1/200	HOÀN THÀNH: 2022
				THIẾT KẾ	PHẠM BÁ VƯƠNG		LẦN XUẤT BẢN:	BẢN VẼ SỐ: VDK.HST-ĐQL-CNTK

CẮT NGANG THIẾT KẾ ĐƯỜNG QUẢN LÝ VẬN HÀNH


TỶ LỆ 1/200

Cọc TC1
Km 0 + 229.00


Cọc 11
Km 0 + 240.00

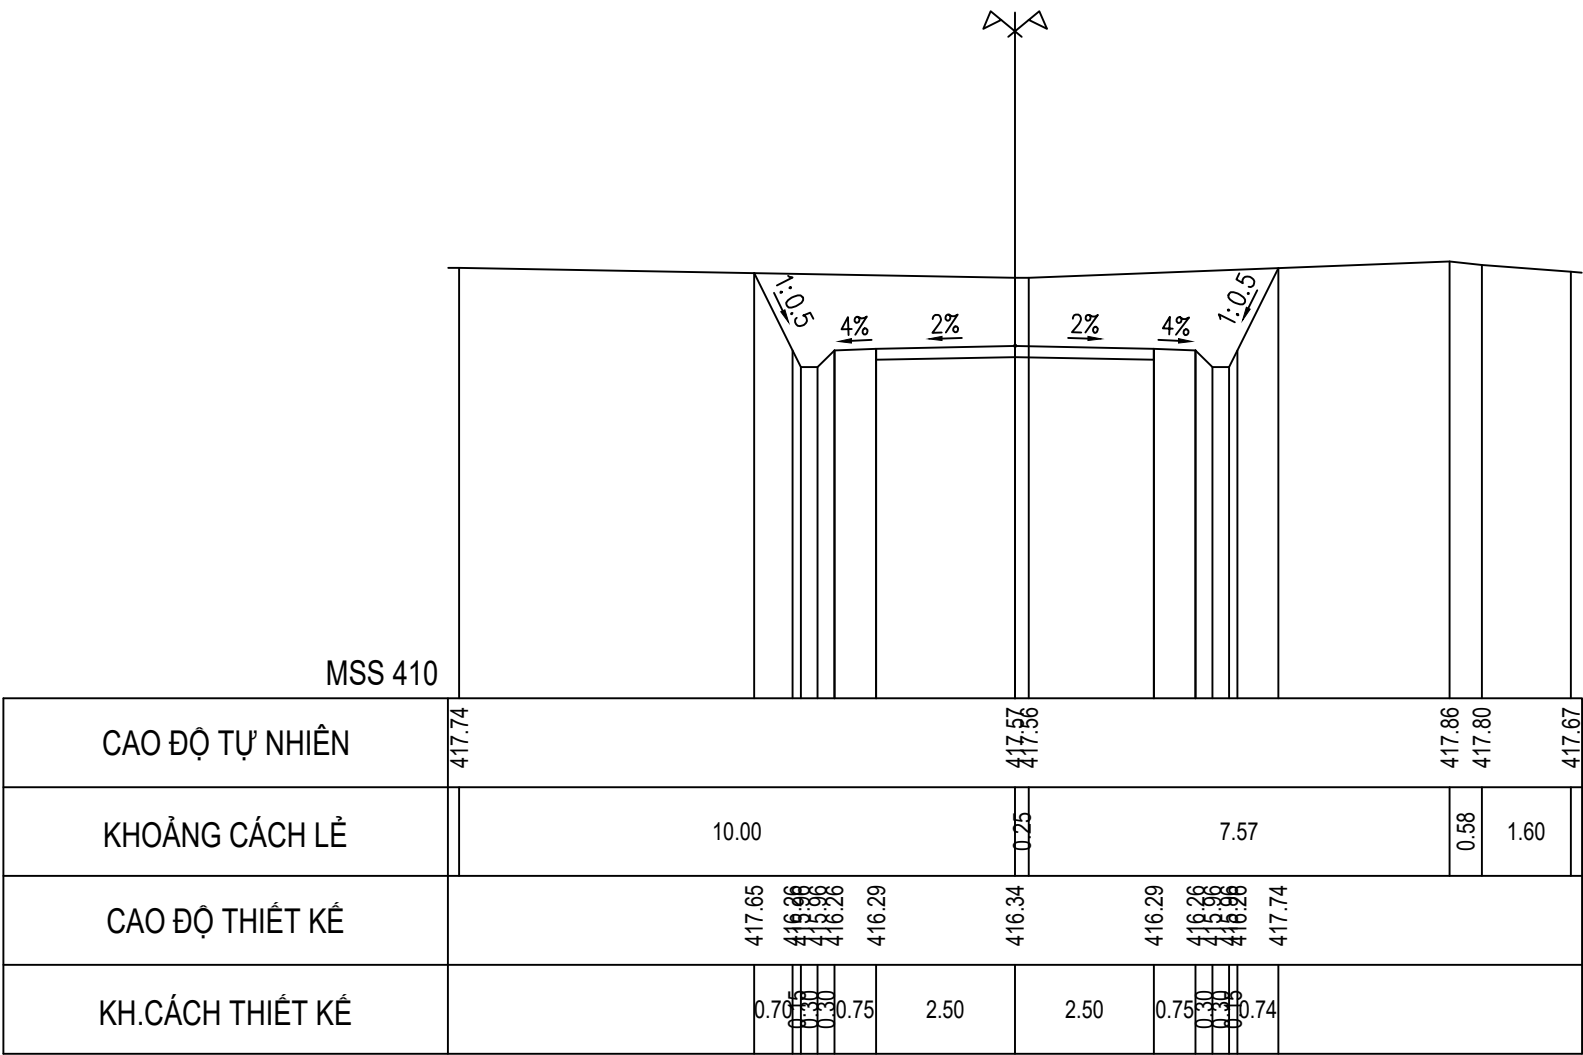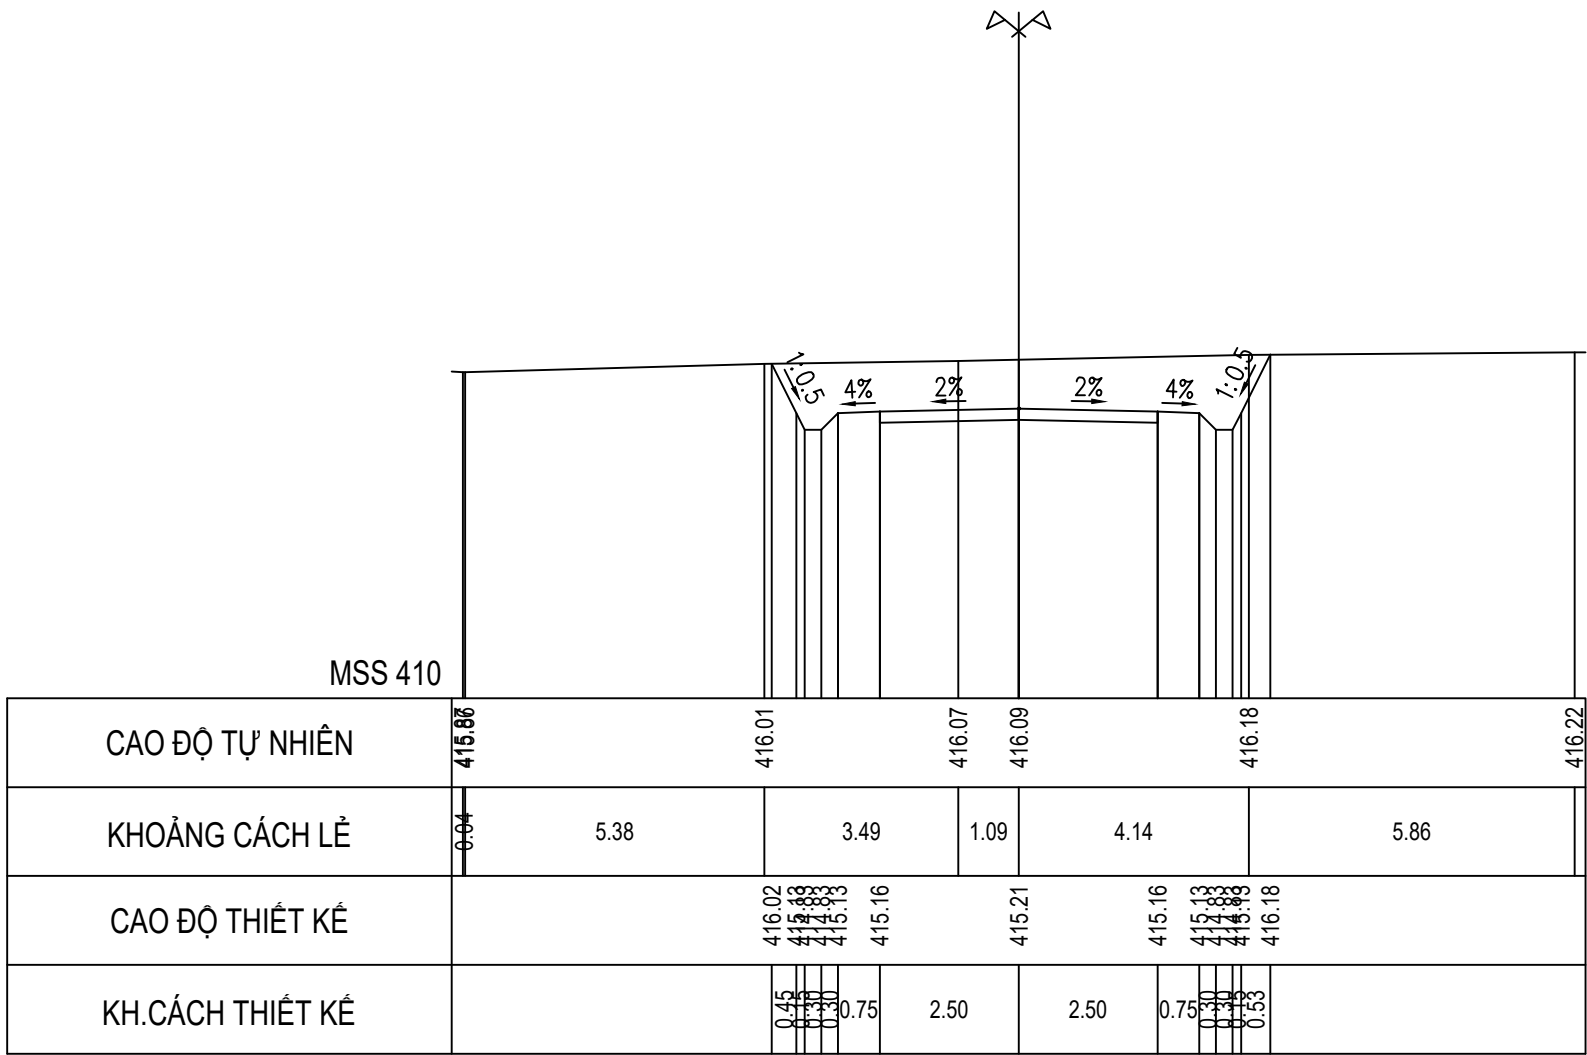

Cọc TD2
Km 0 + 250.79

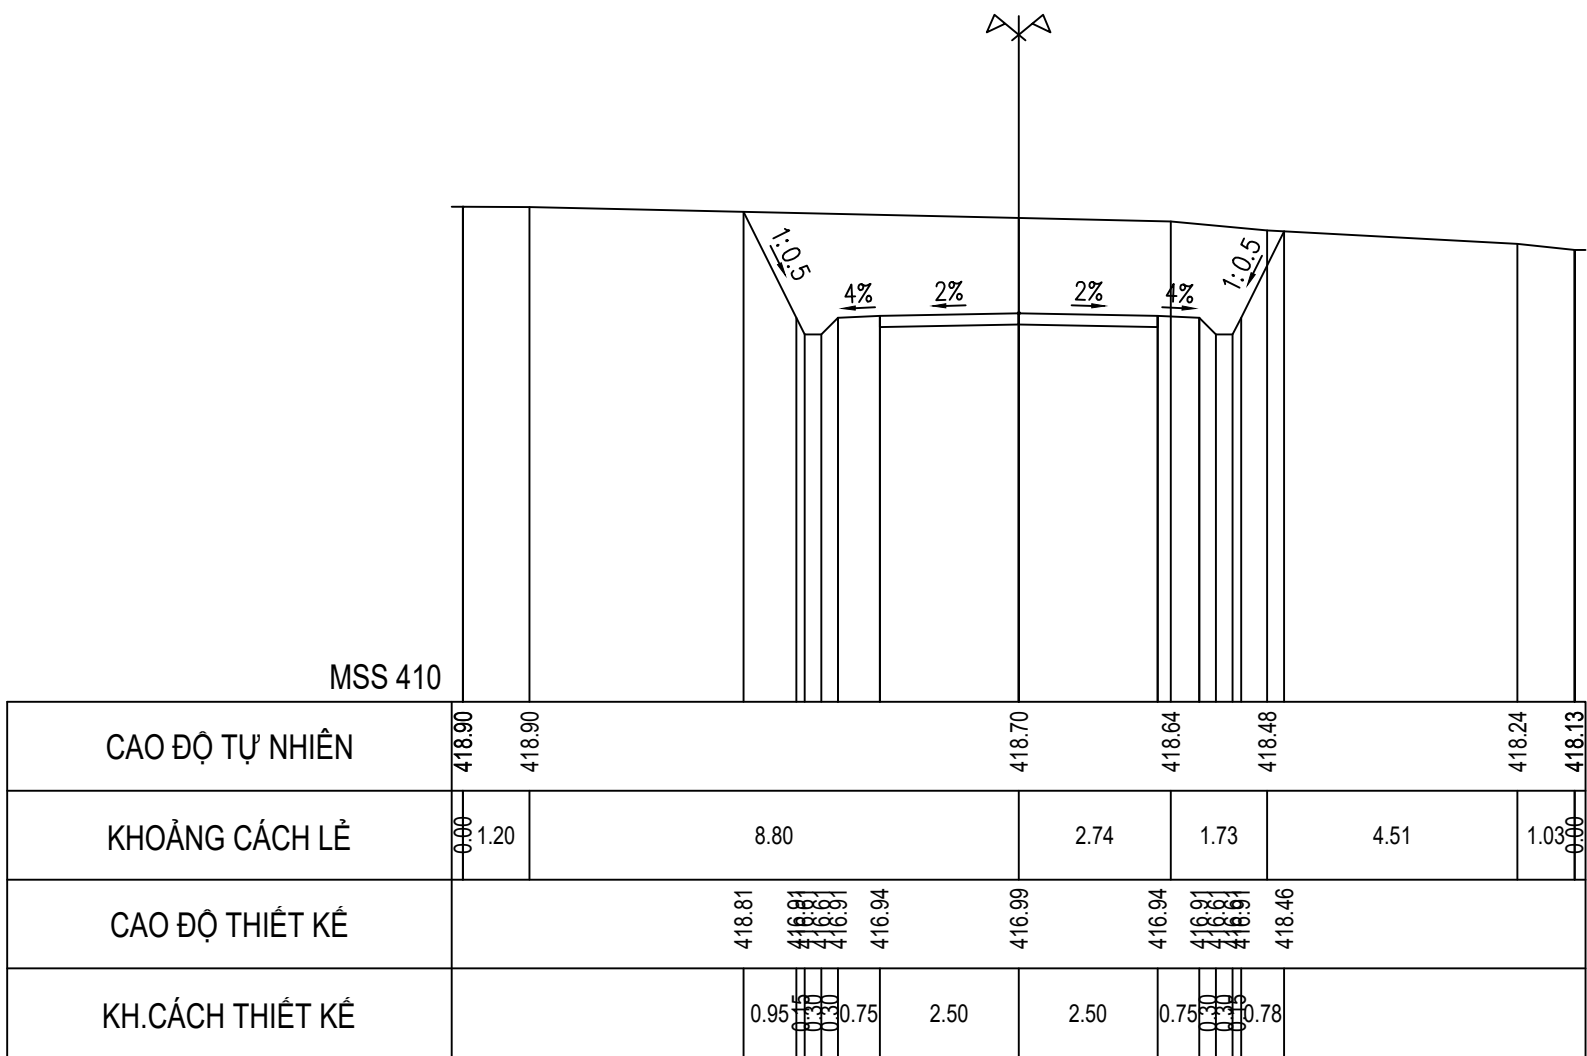

Cọc 12
Km 0 + 259.98

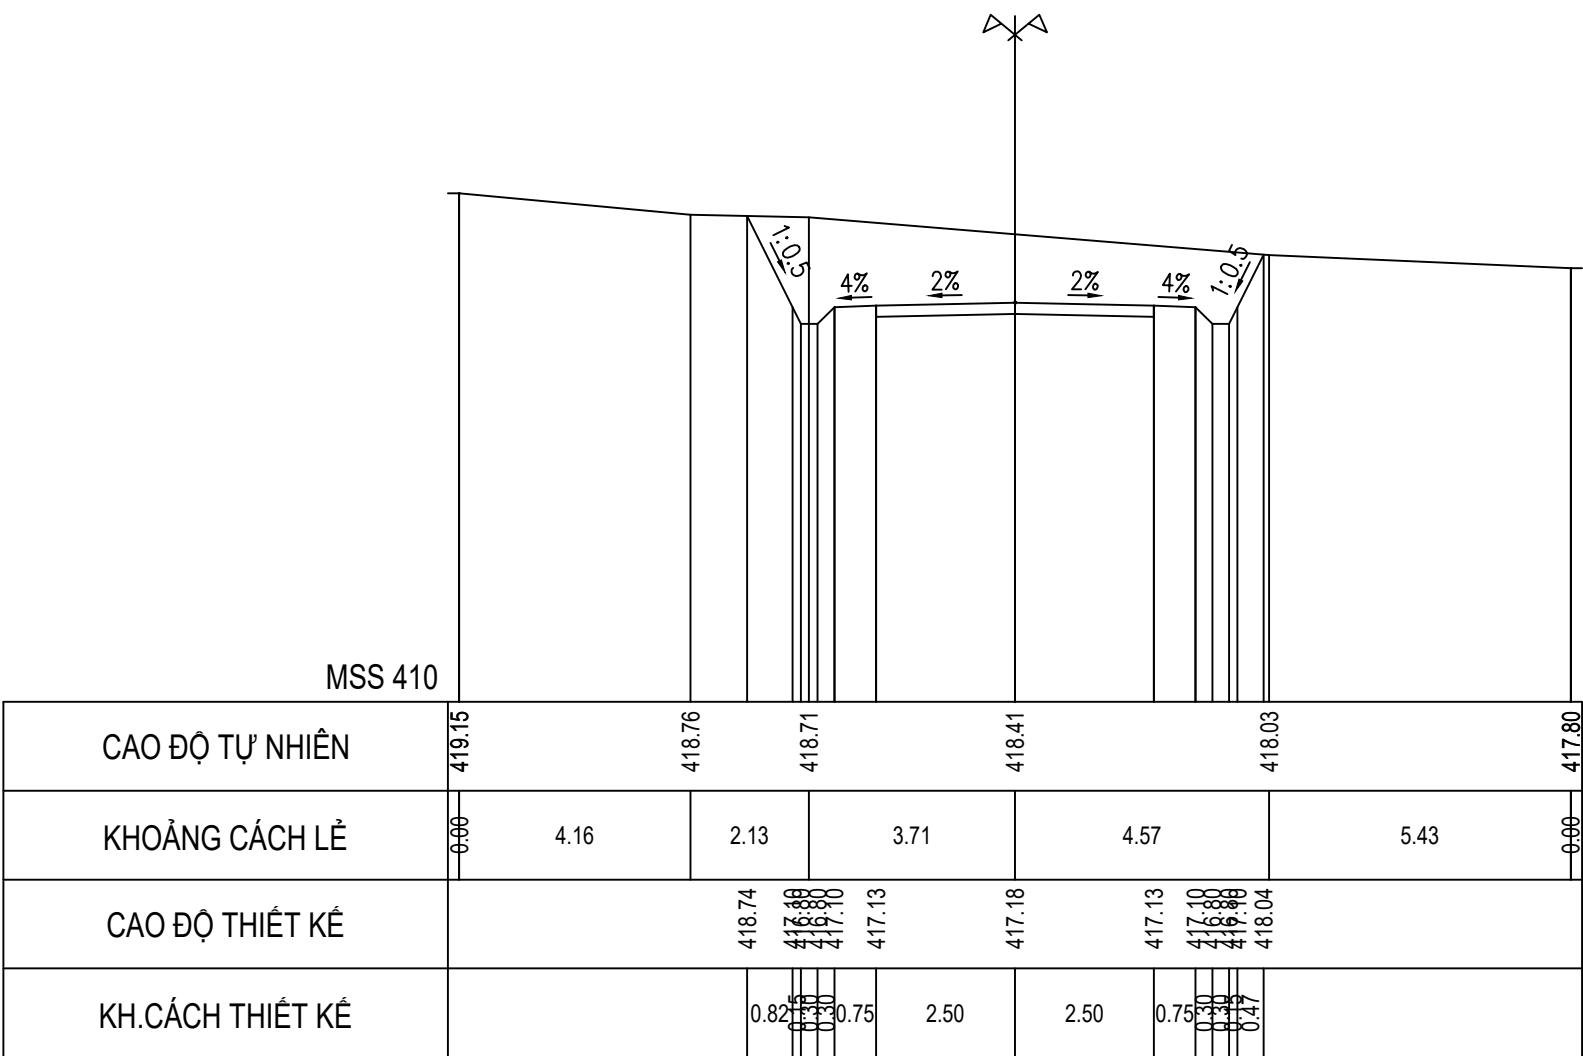



CHỦ ĐẦU TƯ SỞ NÔNG NGHIỆP VÀ PTNT KHÁNH HÒA	LIÊN DANH VIỆN ĐÀO TẠO & KHUỖ MIỀN TRUNG VÀ CN MIỀN TRUNG - CÔNG TY TNHH TƯ VẤN TRƯỜNG ĐẠI HỌC THỦY LỢI	HỒ SƠ THIẾT KẾ CƠ SỞ DỰ ÁN: HỒ CHỨA NƯỚC SƠN TRUNG. GIAI ĐOẠN: LẬP BẢO CÁO NGHIÊN CỨU KHẢ THI. ĐỊA ĐIỂM: HUYỆN KHÁNH SƠN, TỈNH KHÁNH HÒA. HẠNG MỤC: ĐƯỜNG QUẢN LÝ VẬN HÀNH	ĐẠI DIỆN LIÊN DANH VIỆN ĐT&KHUỖ MIỀN TRUNG PHÓ VIỆN TRƯỞNG THS. ĐỖ XUÂN TÌNH	CHỦ NHIỆM THIẾT KẾ	ĐỖ XUÂN TÌNH	TÊN BẢN VẼ: CẮT NGANG ĐƯỜNG QUẢN LÝ VẬN HÀNH		
				CHỦ TRÌ THIẾT KẾ	LƯU VĂN KIẾN			
				KIỂM TRA	HOÀNG MINH KHANH		TỶ LỆ: 1/200	HOÀN THÀNH: 2022
				THIẾT KẾ	PHẠM BÁ VƯƠNG		LẦN XUẤT BẢN:	BẢN VẼ SỐ: VDK.HST-ĐQL-CNTK

CẮT NGANG THIẾT KẾ ĐƯỜNG QUẢN LÝ VẬN HÀNH

Cọc P2
Km 0 + 273.26



TỶ LỆ 1/200

Cọc TC2
Km 0 + 295.73

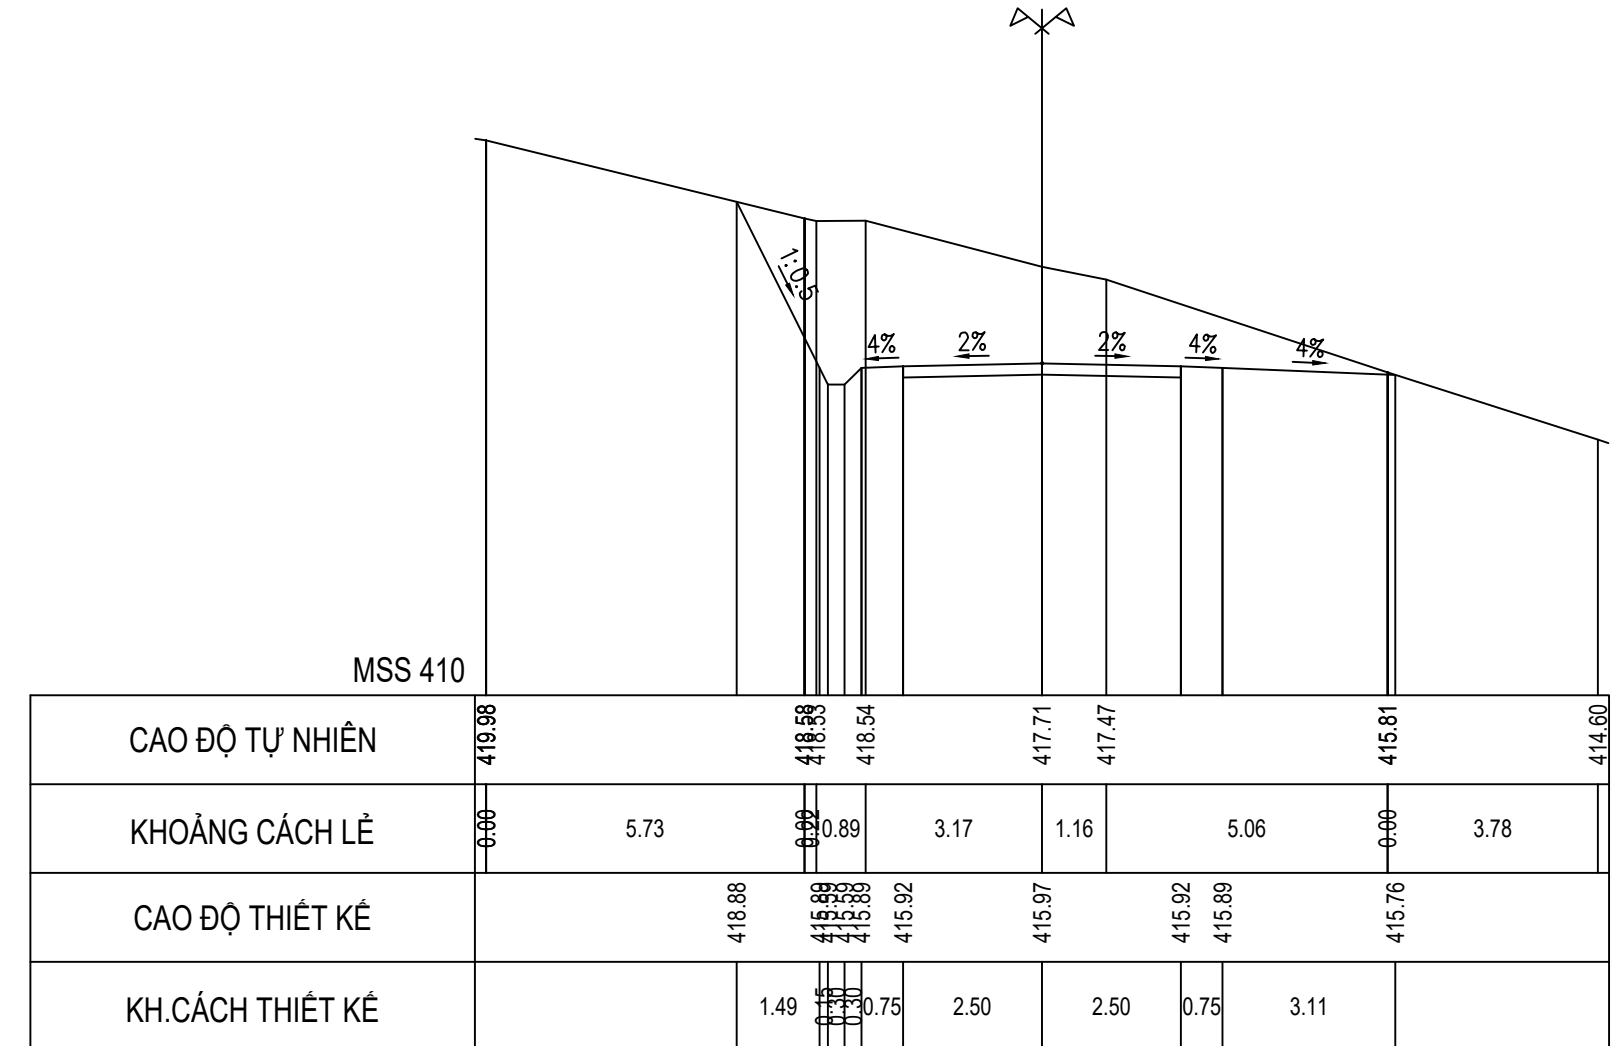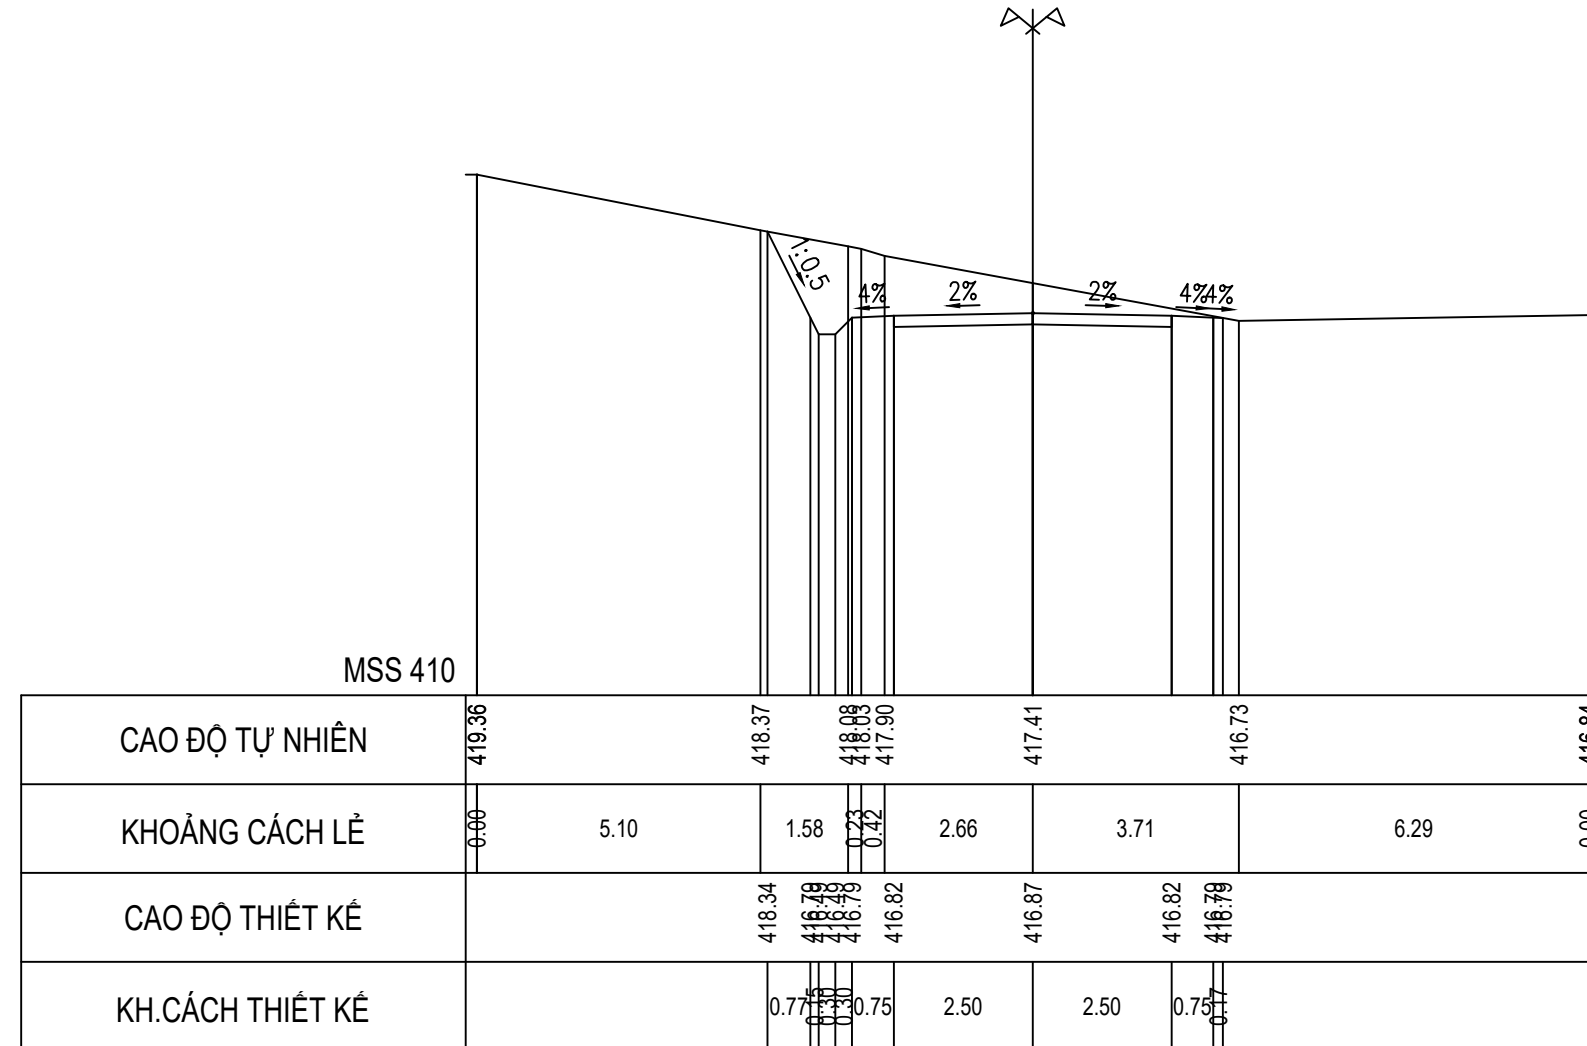

Cọc TD3
Km 0 + 303.51

Cọc 13
Km 0 + 309.99

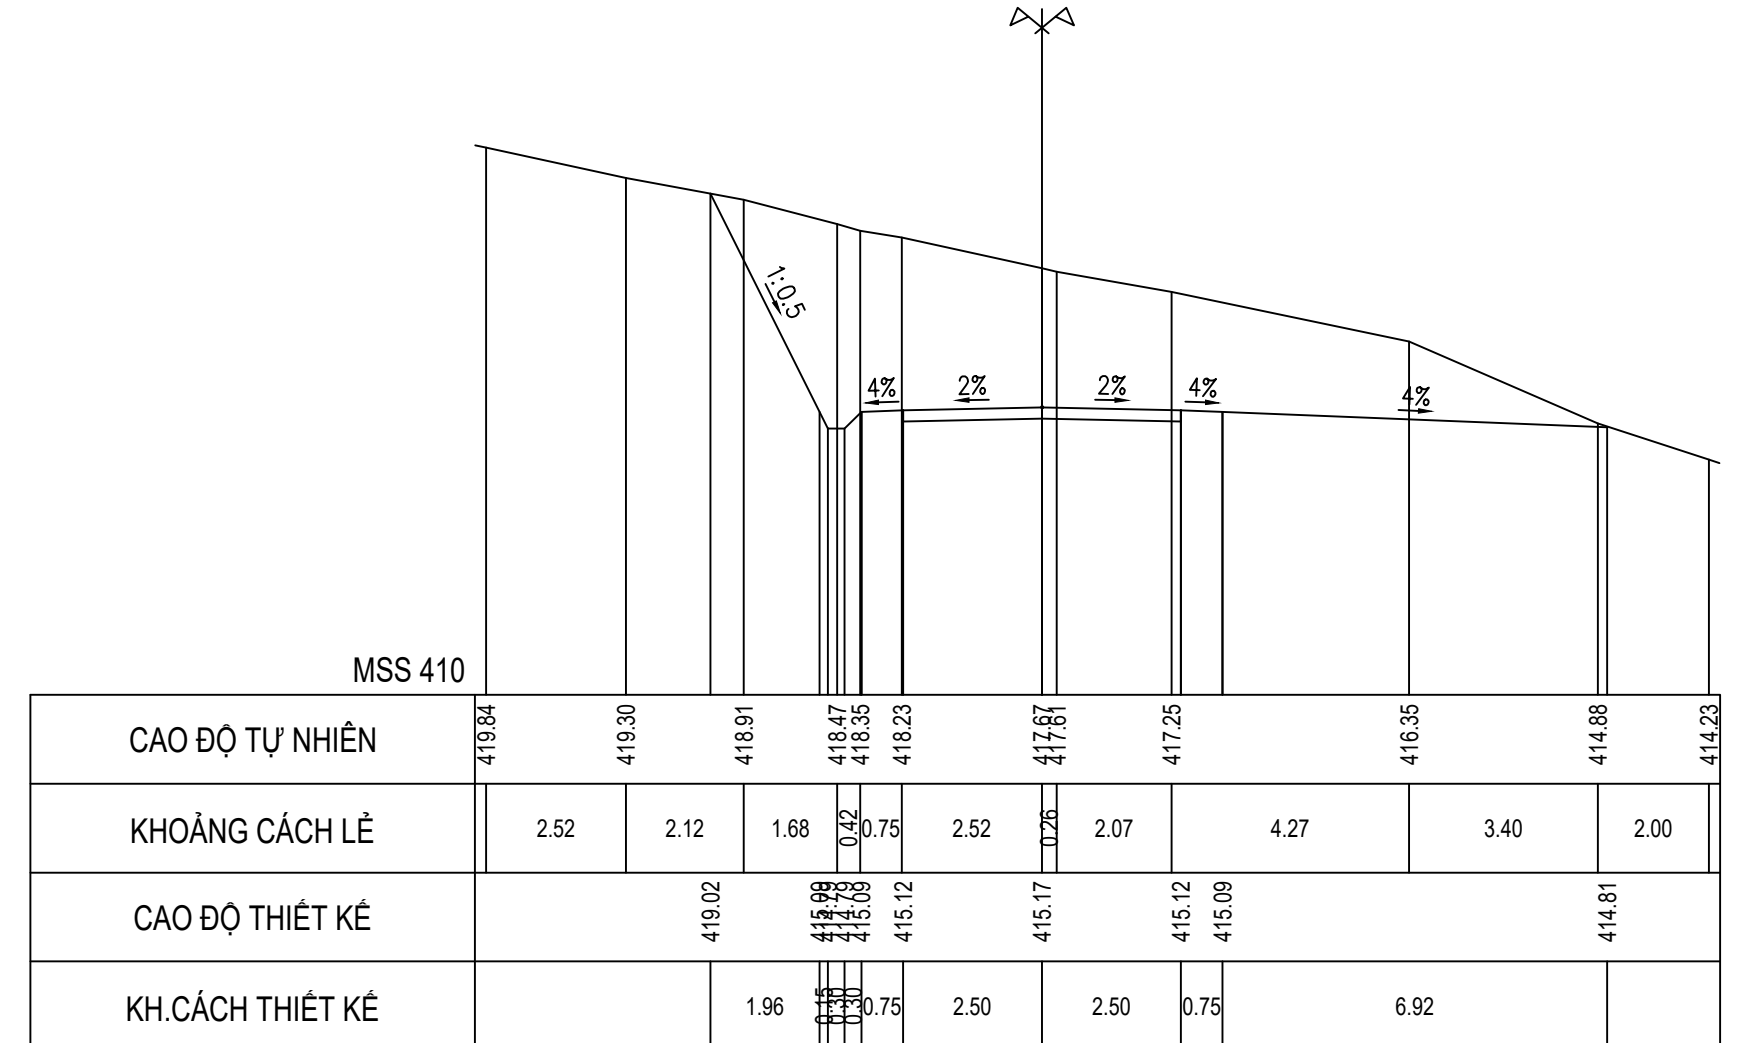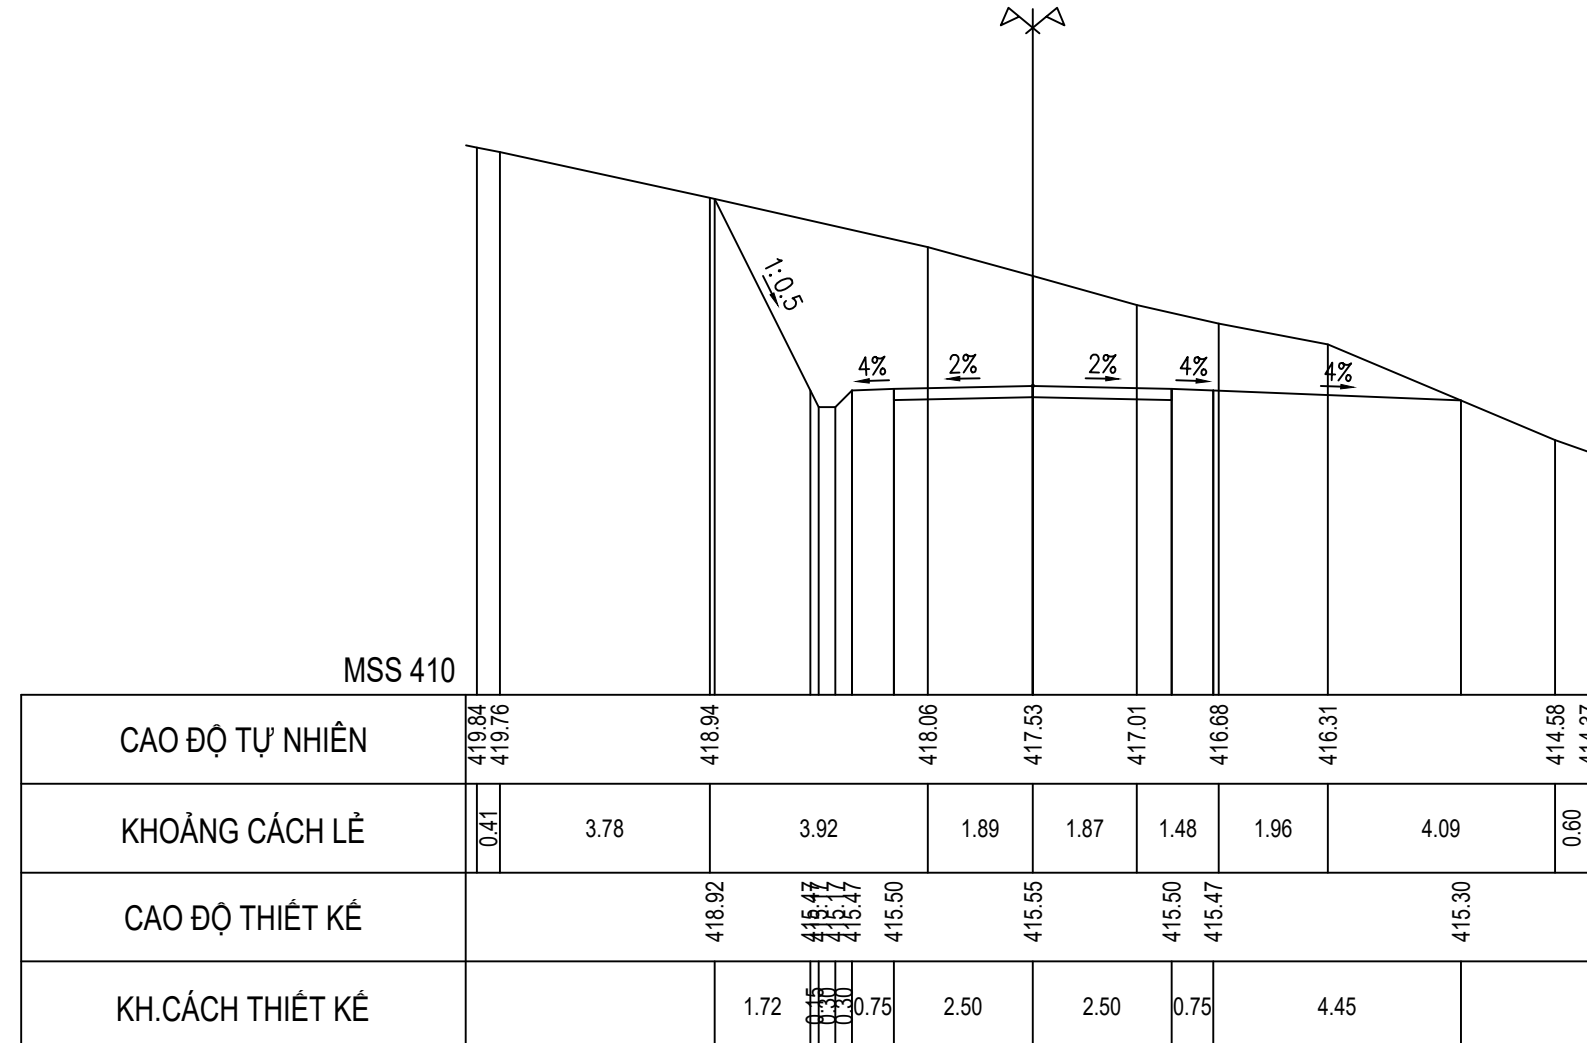

CHỦ ĐẦU TƯ
SỞ NÔNG NGHIỆP VÀ PTNT
KHÁNH HÒA

LIÊN DANH
VIỆN ĐÀO TẠO & KHUỖ MIỀN TRUNG
VÀ
CN MIỀN TRUNG - CÔNG TY TNHH TƯ VẤN TRƯỜNG ĐẠI
HỌC THỦY LỢI

HỒ SƠ THIẾT KẾ CƠ SỞ

DỰ ÁN: HỒ CHỨA NƯỚC SƠN TRUNG.
GIẢI ĐOẠN: LẬP BÁO CÁO NGHIÊN CỨU KHẢ THI.
ĐỊA ĐIỂM: HUYỆN KHÁNH SƠN, TỈNH KHÁNH HÒA.
HẠNG MỤC: ĐƯỜNG QUẢN LÝ VẬN HÀNH

ĐẠI DIỆN LIÊN DANH
VIỆN ĐT&KHƯỞ MIỀN TRUNG
PHÓ VIỆN TRƯỞNG

PHO VIEN TRUONG



THS. ĐỖ XUÂN TÌNH

CHỦ NHIỆM THIẾT KẾ

CHỦ TRÌ THIẾT KẾ

KIỂM TRA

THIẾT KẾ

ĐỒ XUÂN TÌNH

LƯU VĂN KIÊN

HOÀNG MINH KHANH

PHAM BÁ VƯƠNG

TÊN BẢN VẼ:

CẮT NGANG ĐƯỜNG QUẢN LÝ VẬN HÀNH

TỶ LỆ: 1/200

HOÀN THÀNH: 2022

LẦN XUẤT BẢN:



BẢN VẼ SỐ: VĐK.HST-ĐQL-CNTK

CẮT NGANG THIẾT KẾ ĐƯỜNG QUẢN LÝ VẬN HÀNH


Cọc P3
Km 0 + 314.89

TỶ LỆ 1/200


Cọc TC3
Km 0 + 326.26

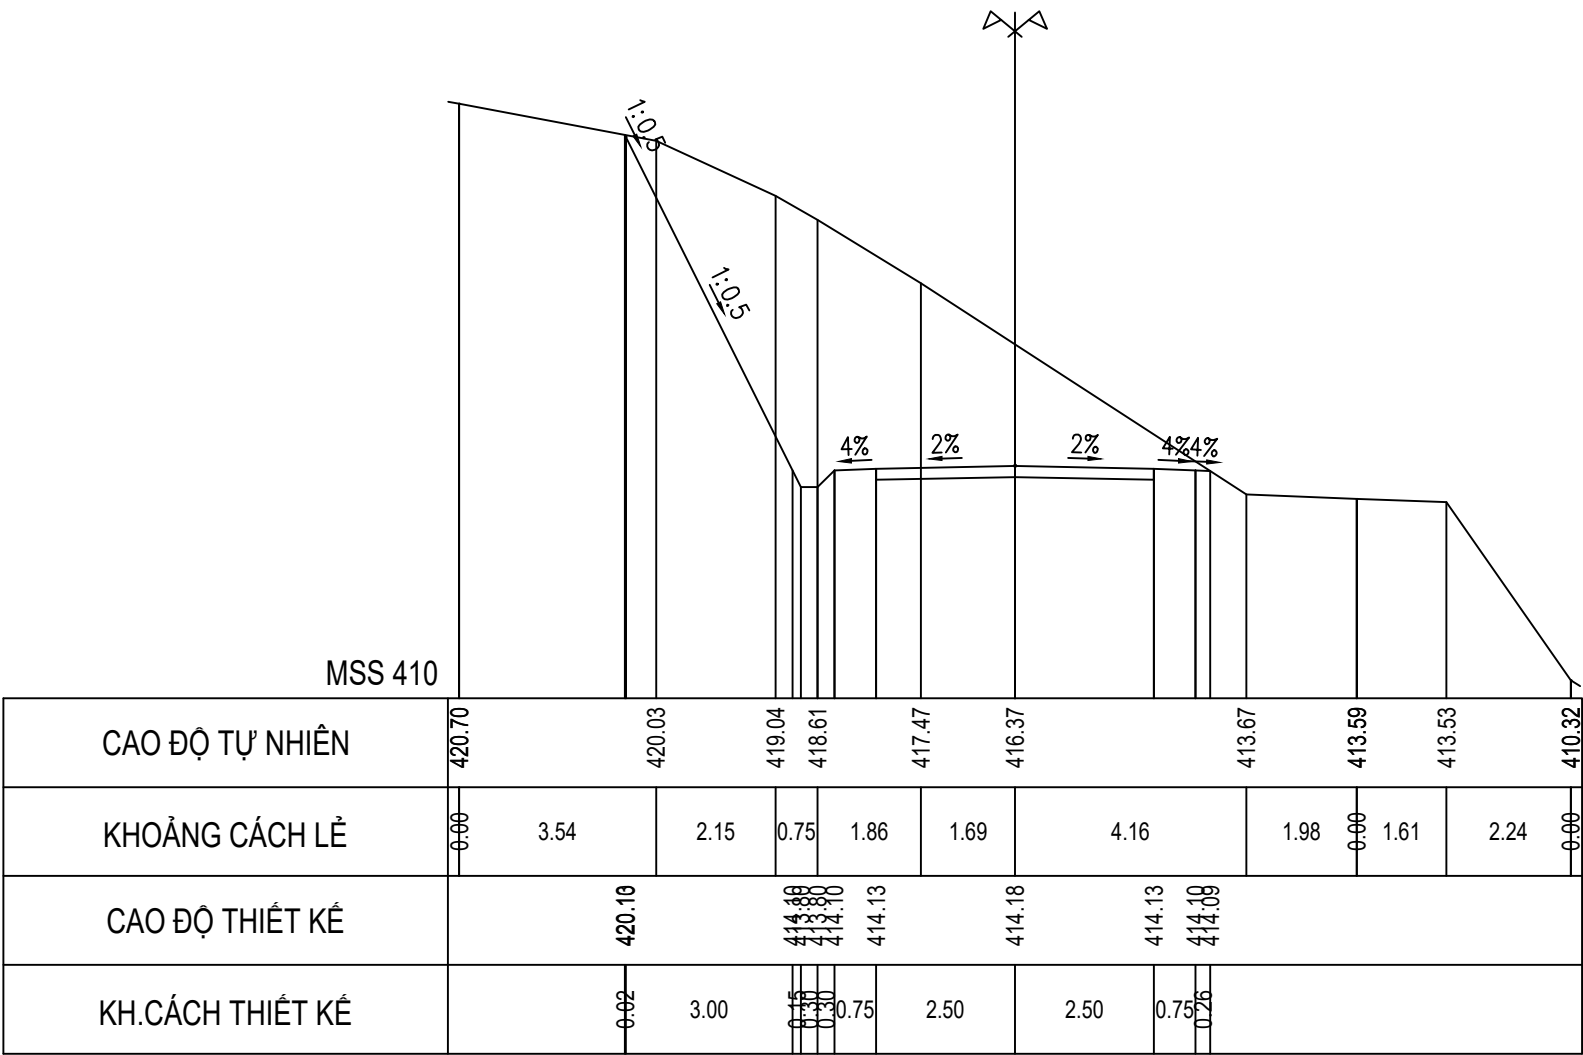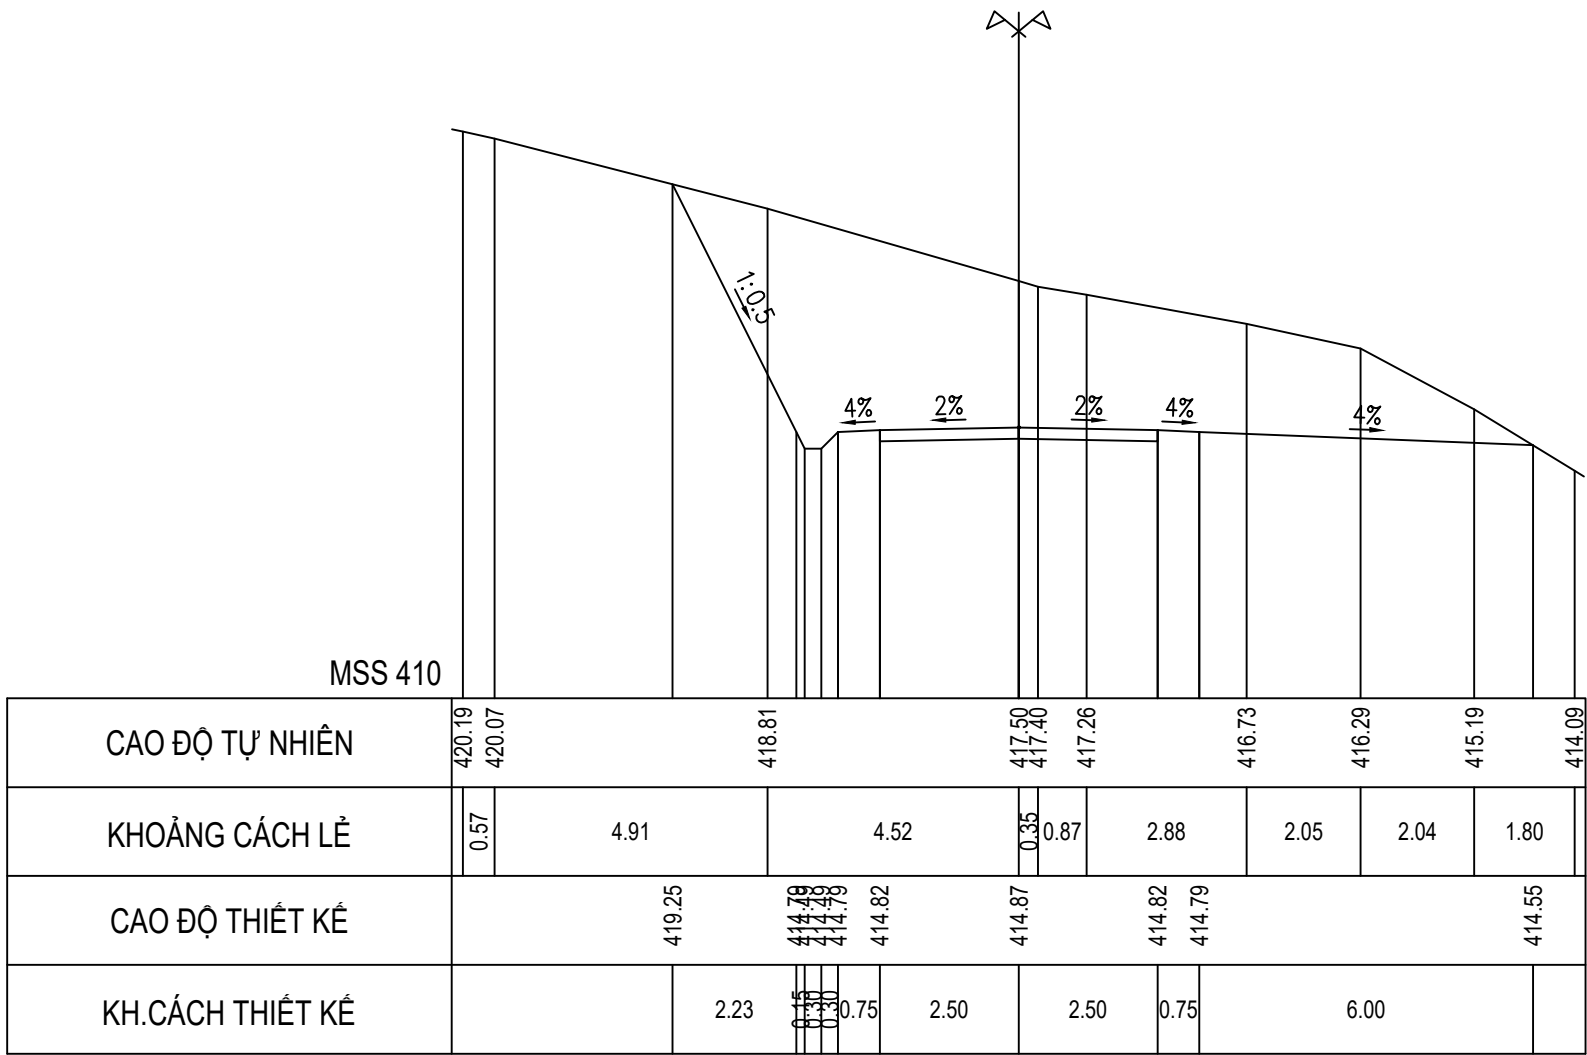



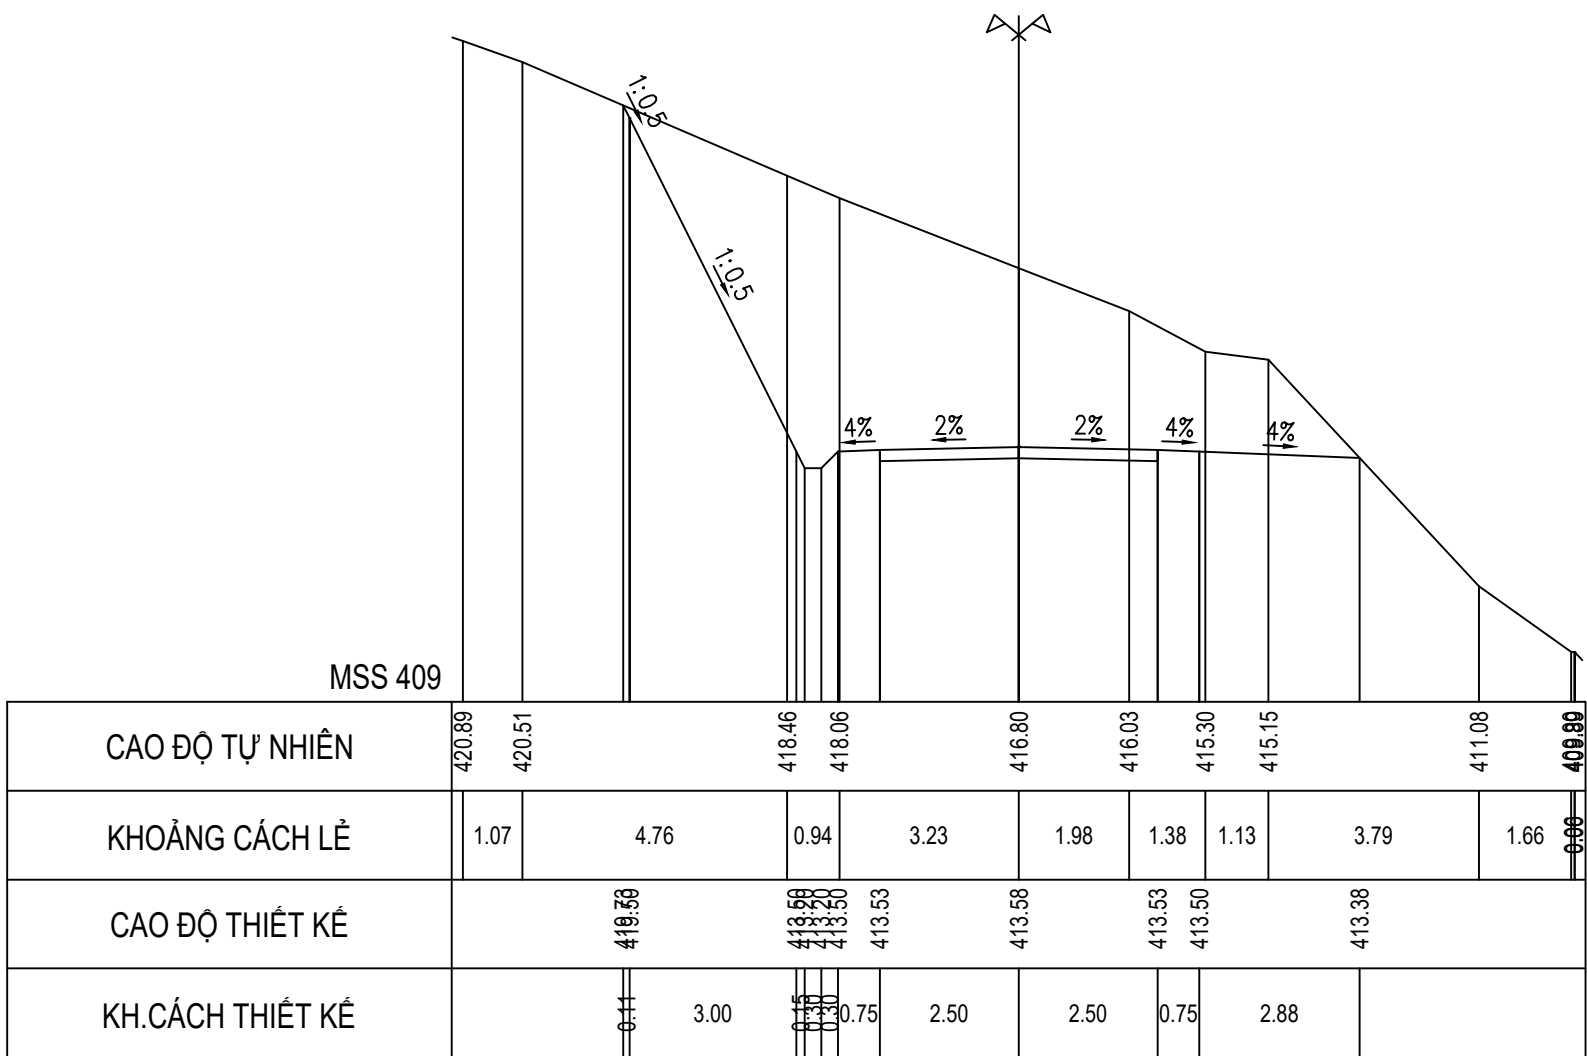


Cọc TD4
Km 0 + 336.11




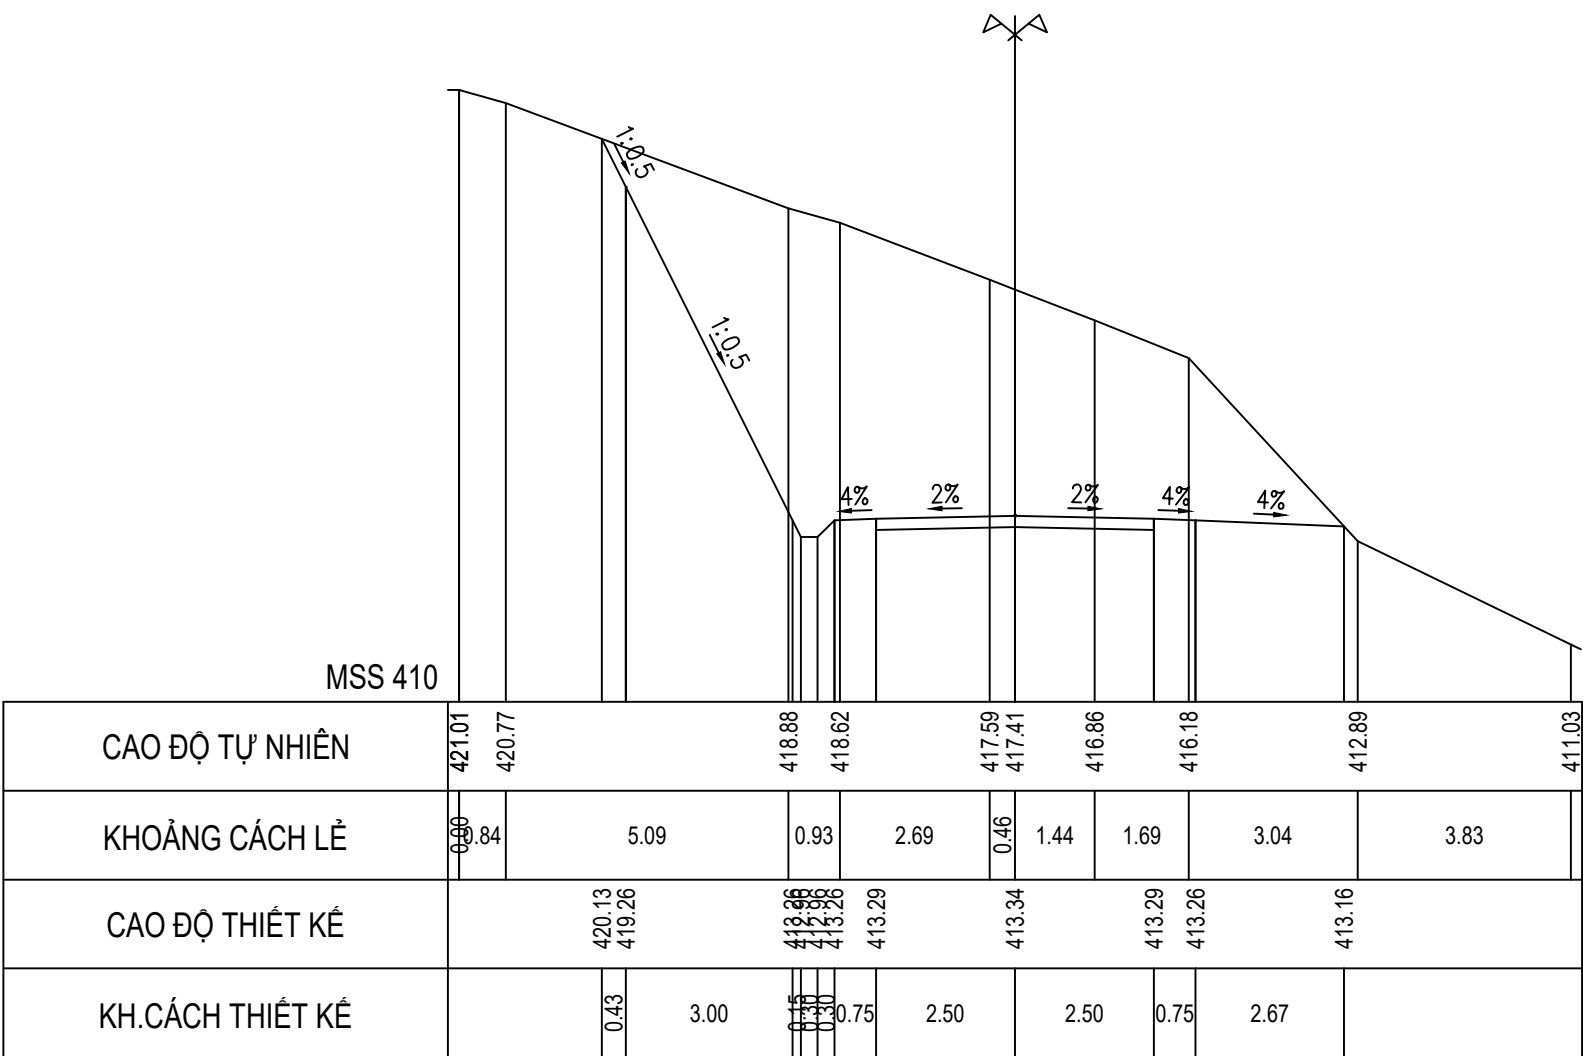


Cọc 14
Km 0 + 340.00



<div>CHỦ ĐẦU TƯ</div> <div>SỞ NÔNG NGHIỆP VÀ PTNT</div> <div>KHÁNH HÒA</div>	<div>LIÊN DANH</div> <div>VIỆN ĐÀO TẠO&KHUỖ MIỀN TRUNG</div> <div>VÀ</div> <div>CN MIỀN TRUNG - CÔNG TY TNHH TƯ VẤN TRƯỜNG ĐẠI</div> <div>HỌC THỦY LỢI</div>	<div>HỒ SƠ THIẾT KẾ CƠ SỞ</div>	<div>ĐẠI DIỆN LIÊN DANH</div> <div>VIỆN ĐT&KHUỖ MIỀN TRUNG</div> <div>PHÓ VIỆN TRƯỞNG</div> <div></div> <div>THS. ĐỖ XUÂN TÌNH</div>	CHỦ NHIỆM THIẾT KẾ	ĐỖ XUÂN TÌNH		TÊN BẢN VẼ:			
					CHỦ TRÌ THIẾT KẾ	LƯU VĂN KIẾN		CẮT NGANG ĐƯỜNG QUẢN LÝ VẬN HÀNH		
					KIỂM TRA	HOÀNG MINH KHANH		TỶ LỆ: 1/200		HOÀN THÀNH: 2022
					THIẾT KẾ	PHẠM BÁ VƯƠNG		LẦN XUẤT BẢN:		BẢN VẼ SỐ: VDK.HST-ĐQL-CNTK





CẮT NGANG THIẾT KẾ ĐƯỜNG QUẢN LÝ VẬN HÀNH

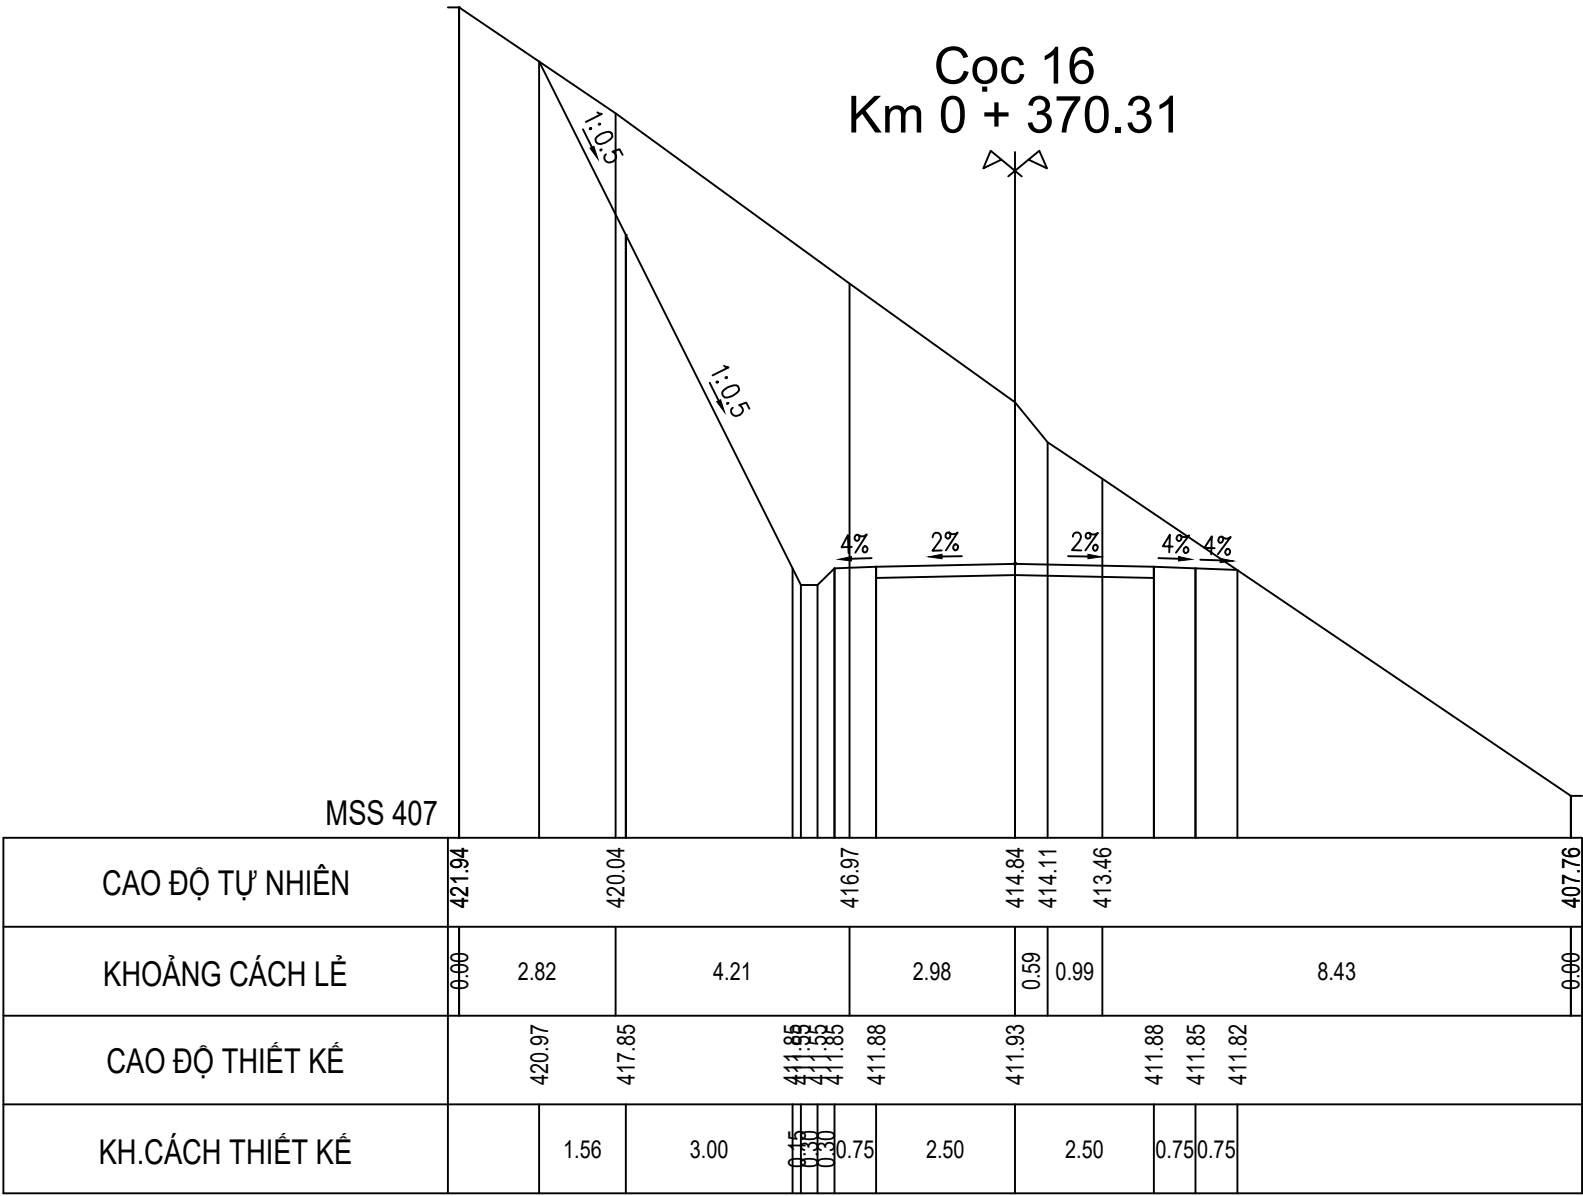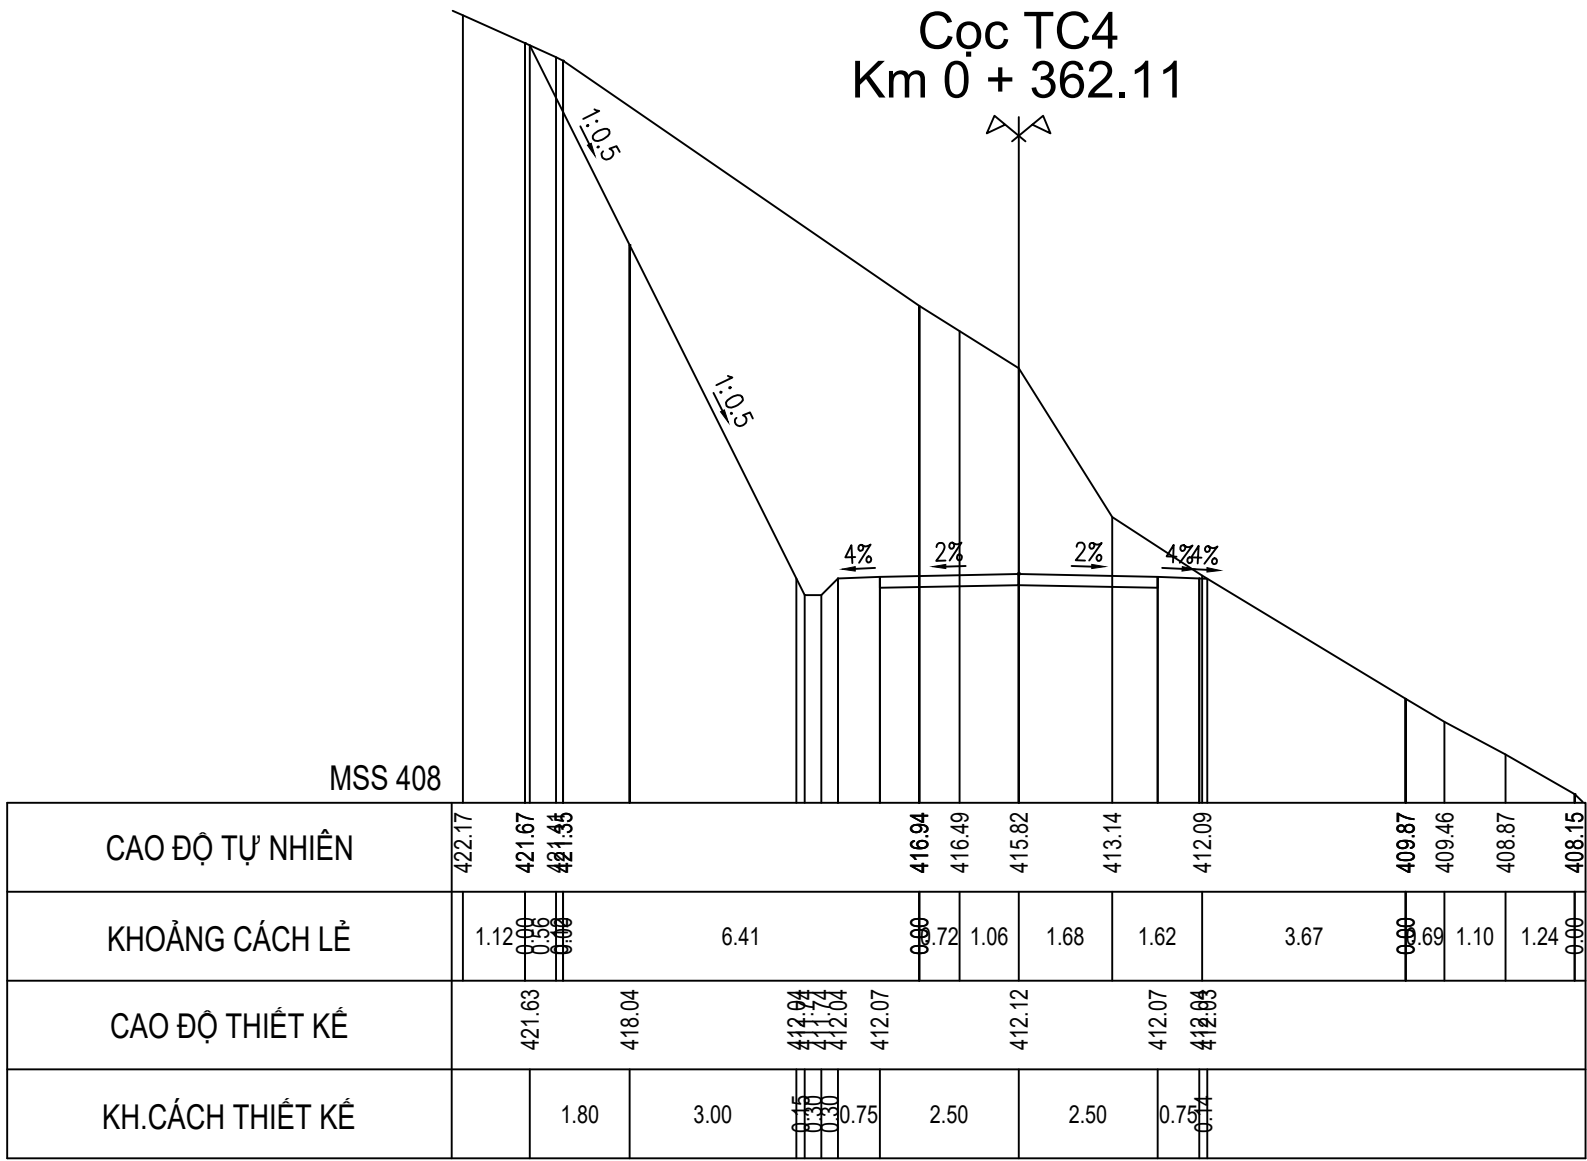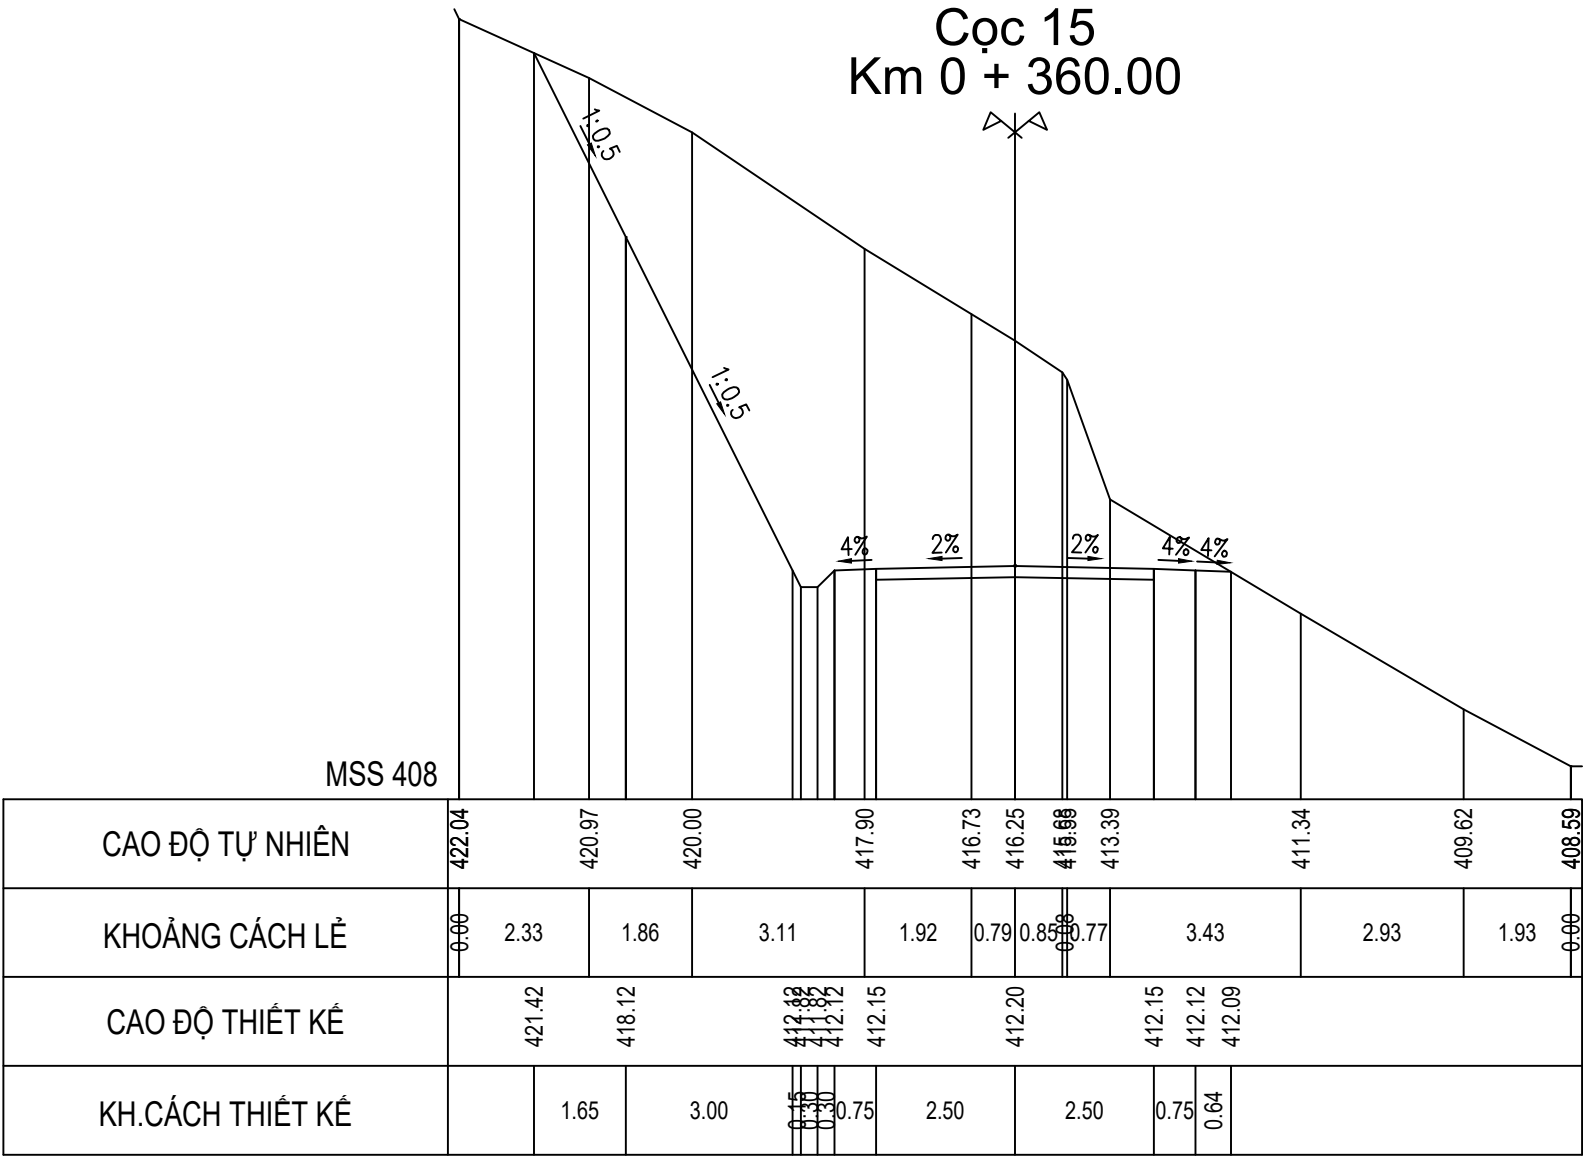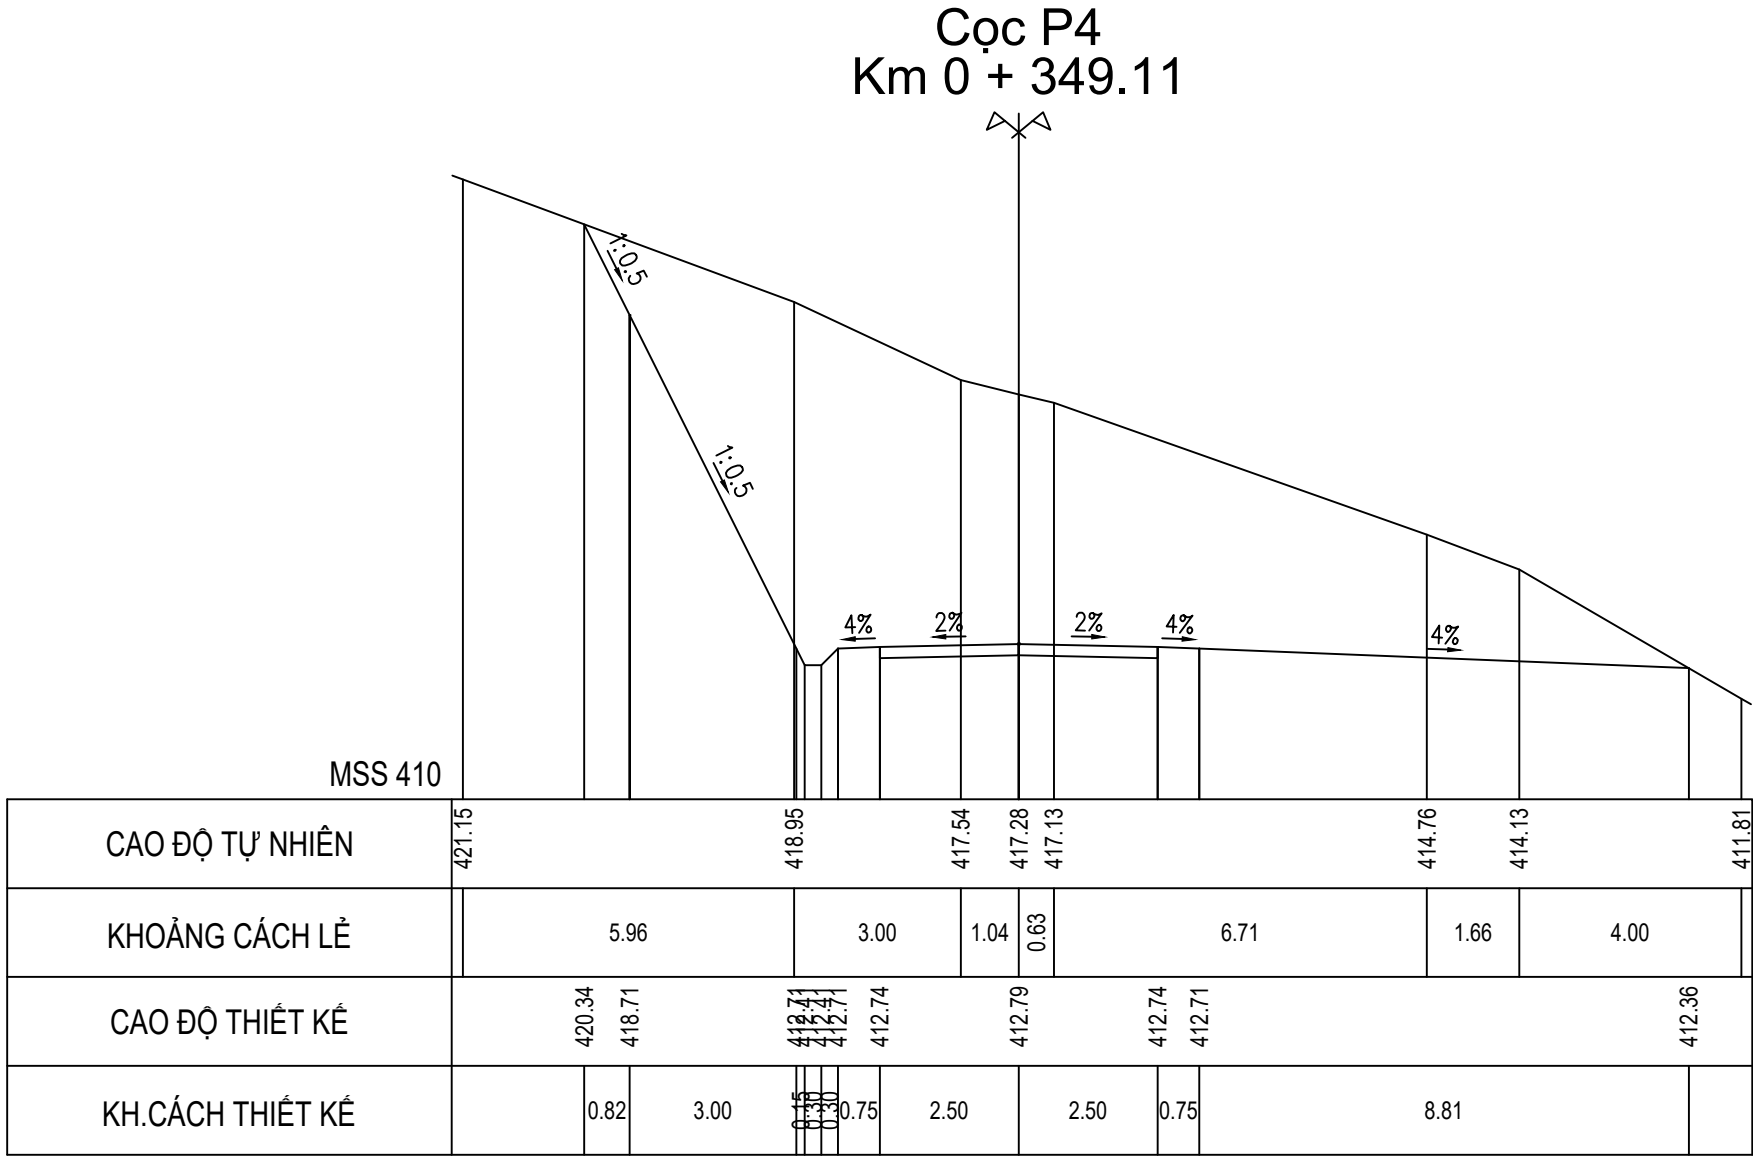

<div>CHỦ ĐẦU TƯ</div> <div>SỞ NÔNG NGHIỆP VÀ PTNT</div> <div>KHÁNH HÒA</div>	<div>LIÊN DANH</div> <div>VIỆN ĐÀO TẠO & KHUỖ MIỀN TRUNG</div> <div>VÀ</div> <div>CN MIỀN TRUNG - CÔNG TY TNHH TƯ VẤN TRƯỜNG ĐẠI</div> <div>HỌC THỦY LỢI</div>	<div>HỒ SƠ THIẾT KẾ CƠ SỞ</div> <div>DỰ ÁN: HỒ CHỨA NƯỚC SƠN TRUNG.</div> <div>GIAI ĐOẠN: LẬP BẢO CÁO NGHIÊN CỨU KHẢ THI.</div> <div>ĐỊA ĐIỂM: HUYỆN KHÁNH SƠN, TỈNH KHÁNH HÒA.</div> <div>HẠNG MỤC: ĐƯỜNG QUẢN LÝ VẬN HÀNH</div>	<div>ĐẠI DIỆN LIÊN DANH</div> <div>VIỆN ĐT&KHUỖ MIỀN TRUNG</div> <div>PHÓ VIỆN TRƯỞNG</div> <div></div> <div>THS. ĐỖ XUÂN TINH</div>	CHỦ NHIỆM THIẾT KẾ	ĐỖ XUÂN TÌNH	<div>TÊN BẢN VẼ:</div> <div>CẮT NGANG ĐƯỜNG QUẢN LÝ VẬN HÀNH</div>		
				CHỦ TRÌ THIẾT KẾ	LƯU VĂN KIẾN			
				KIỂM TRA	HOÀNG MINH KHANH		TỶ LỆ: 1/200	HOÀN THÀNH: 2022
				THIẾT KẾ	PHẠM BÁ VƯƠNG		LẦN XUẤT BẢN:	BẢN VẼ SỐ: VDK.HST-ĐQL-CNTK

CẮT NGANG THIẾT KẾ ĐƯỜNG QUẢN LÝ VẬN HÀNH





TỶ LỆ 1/200

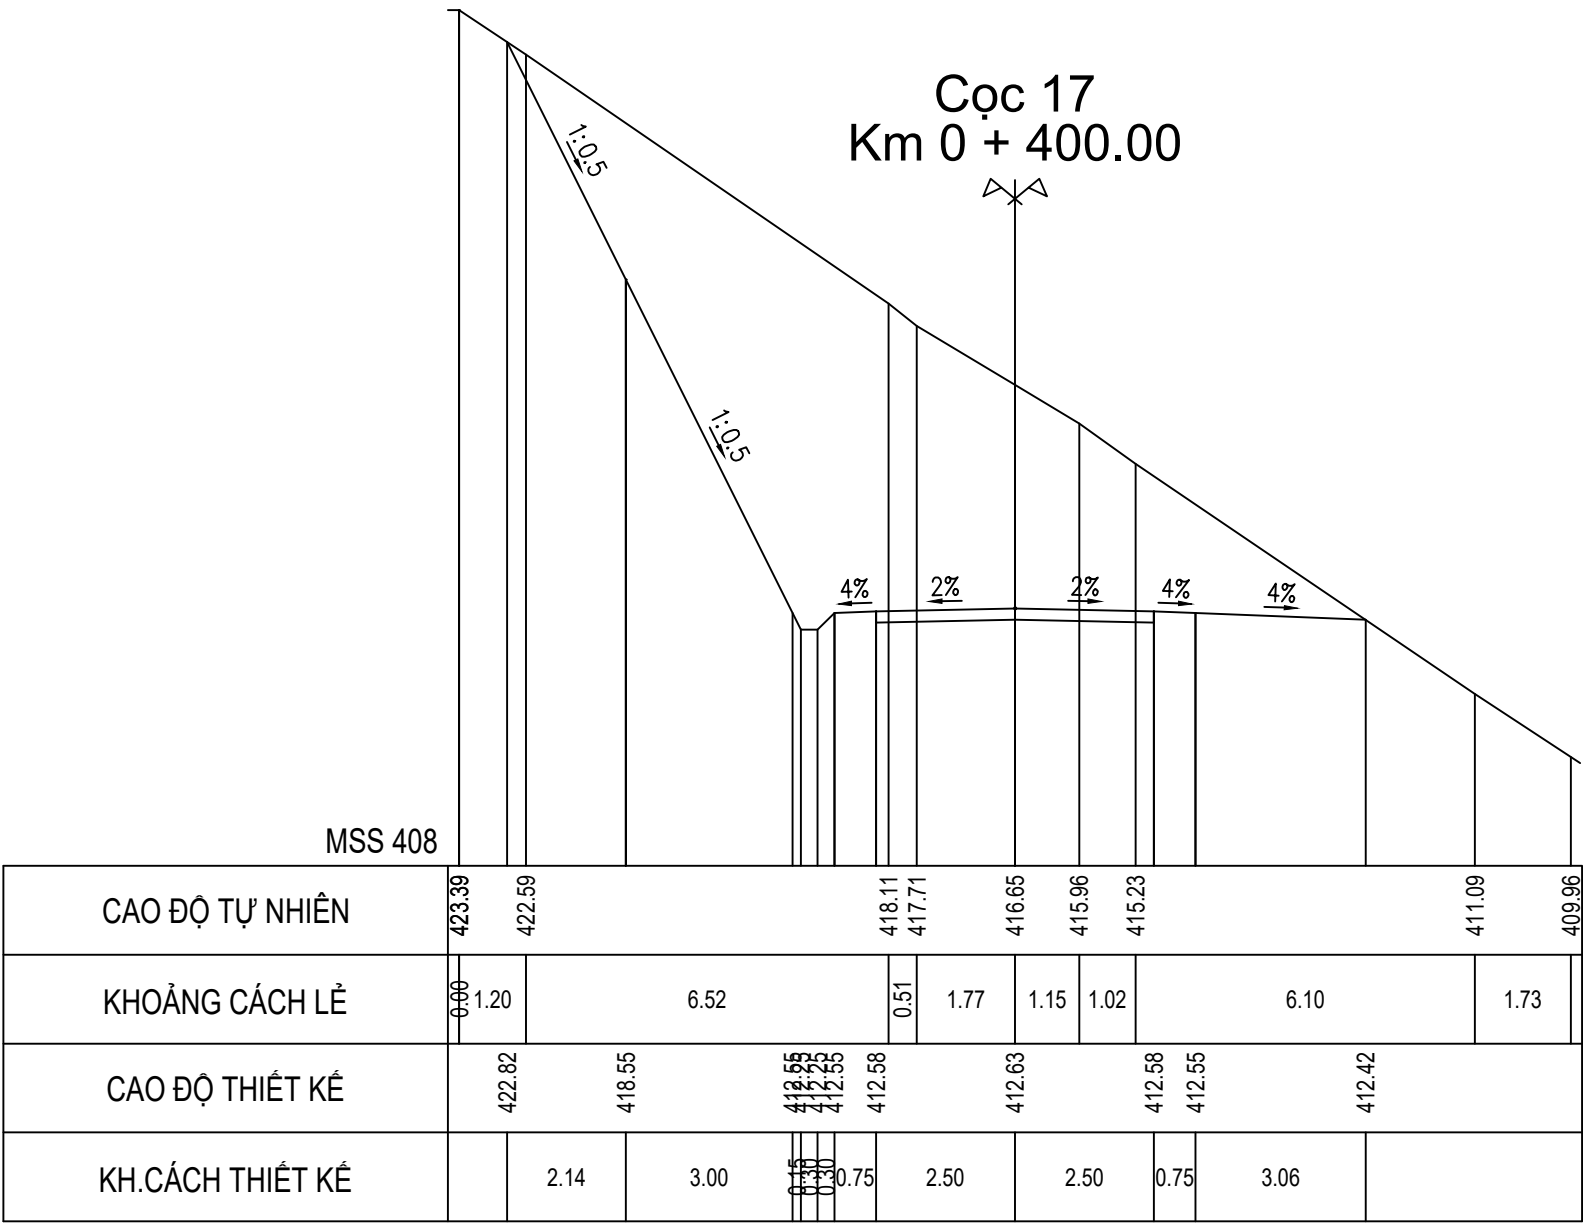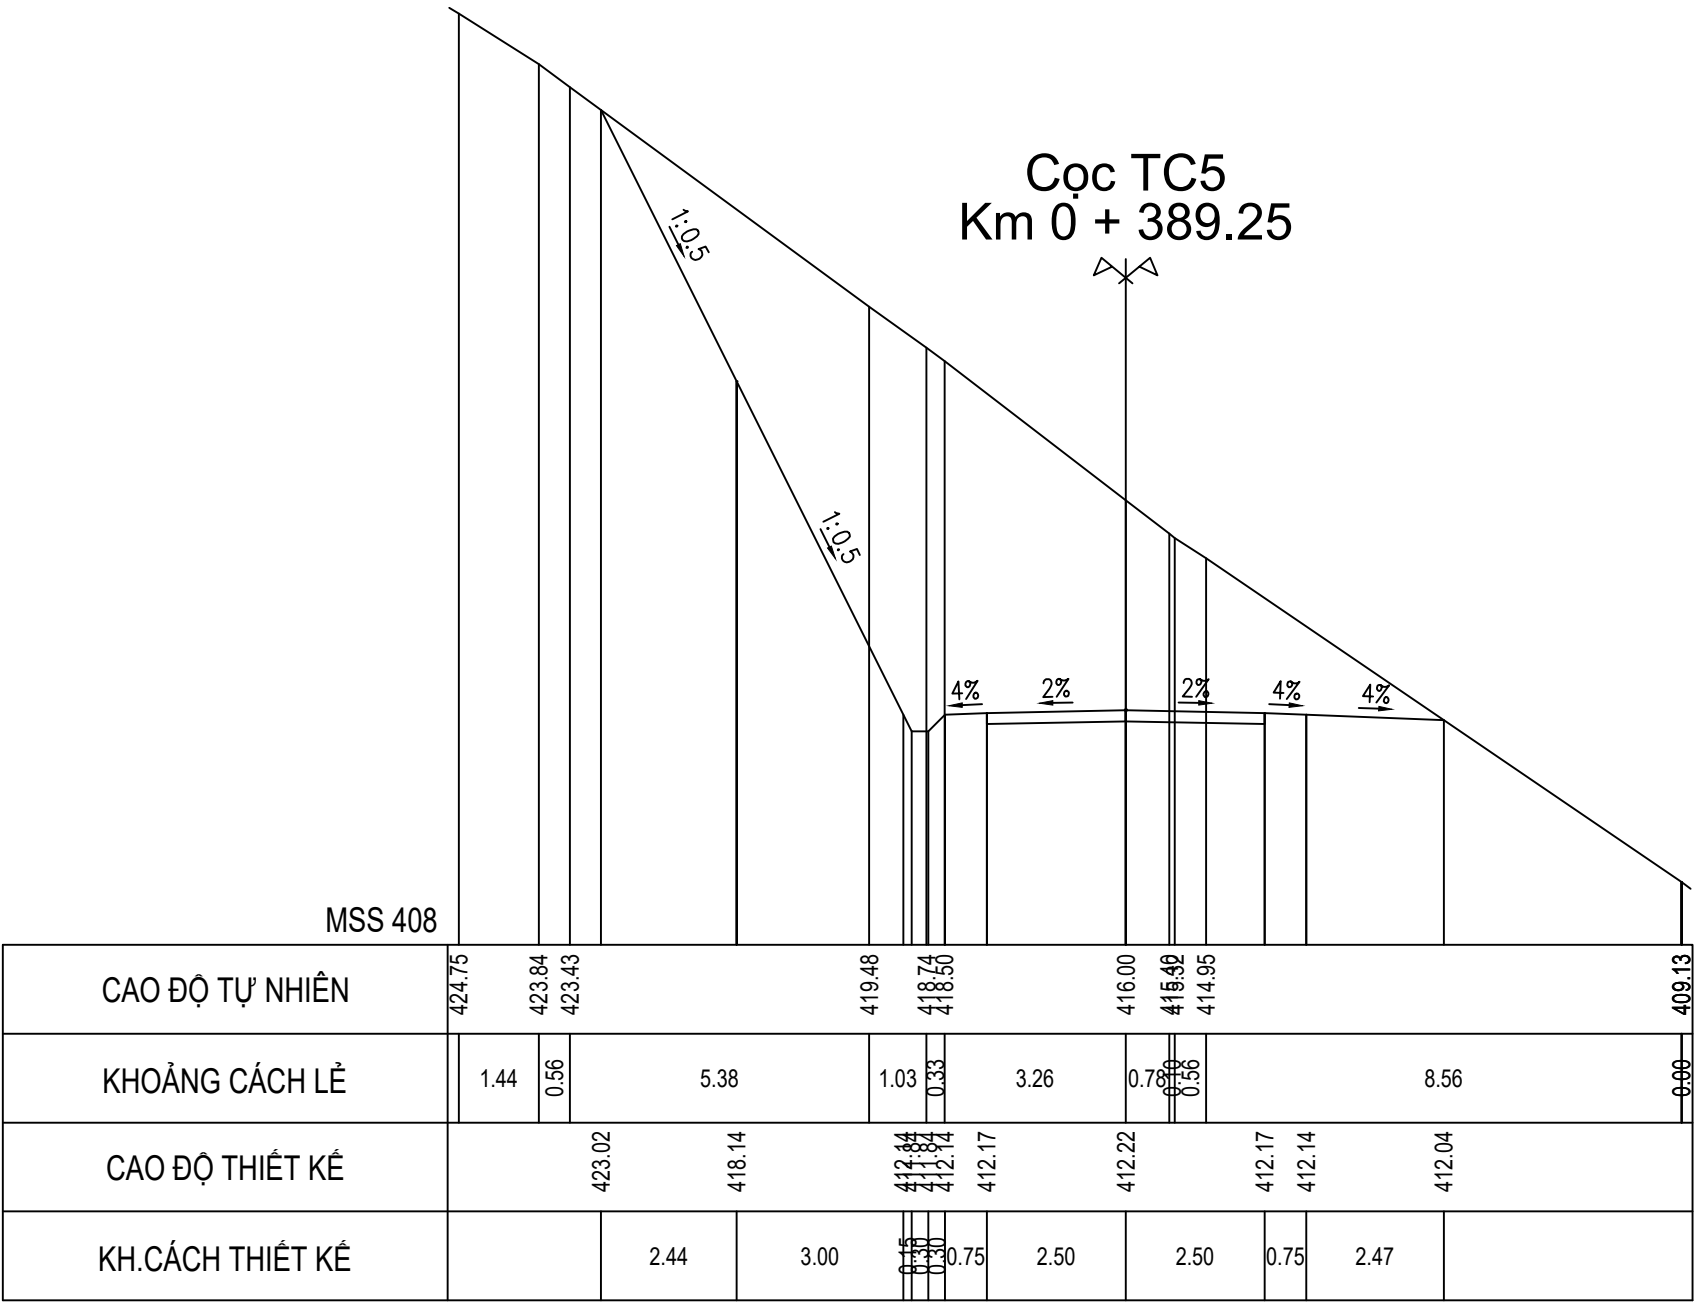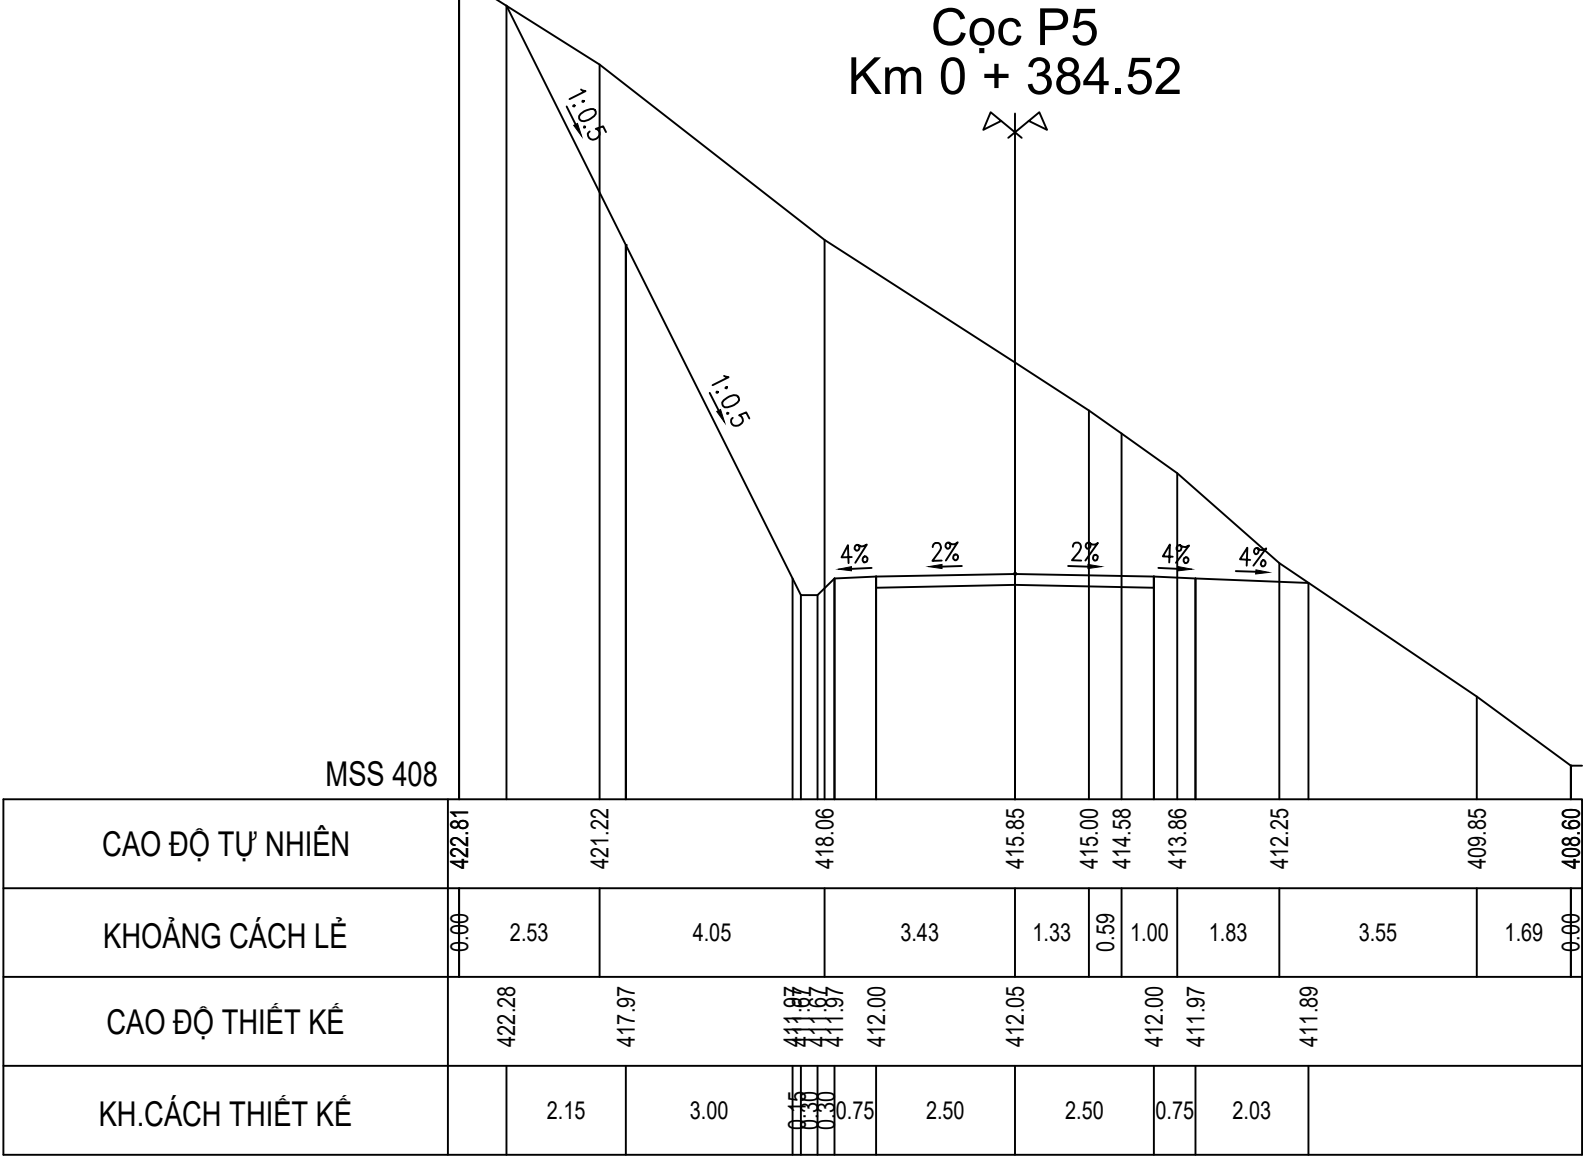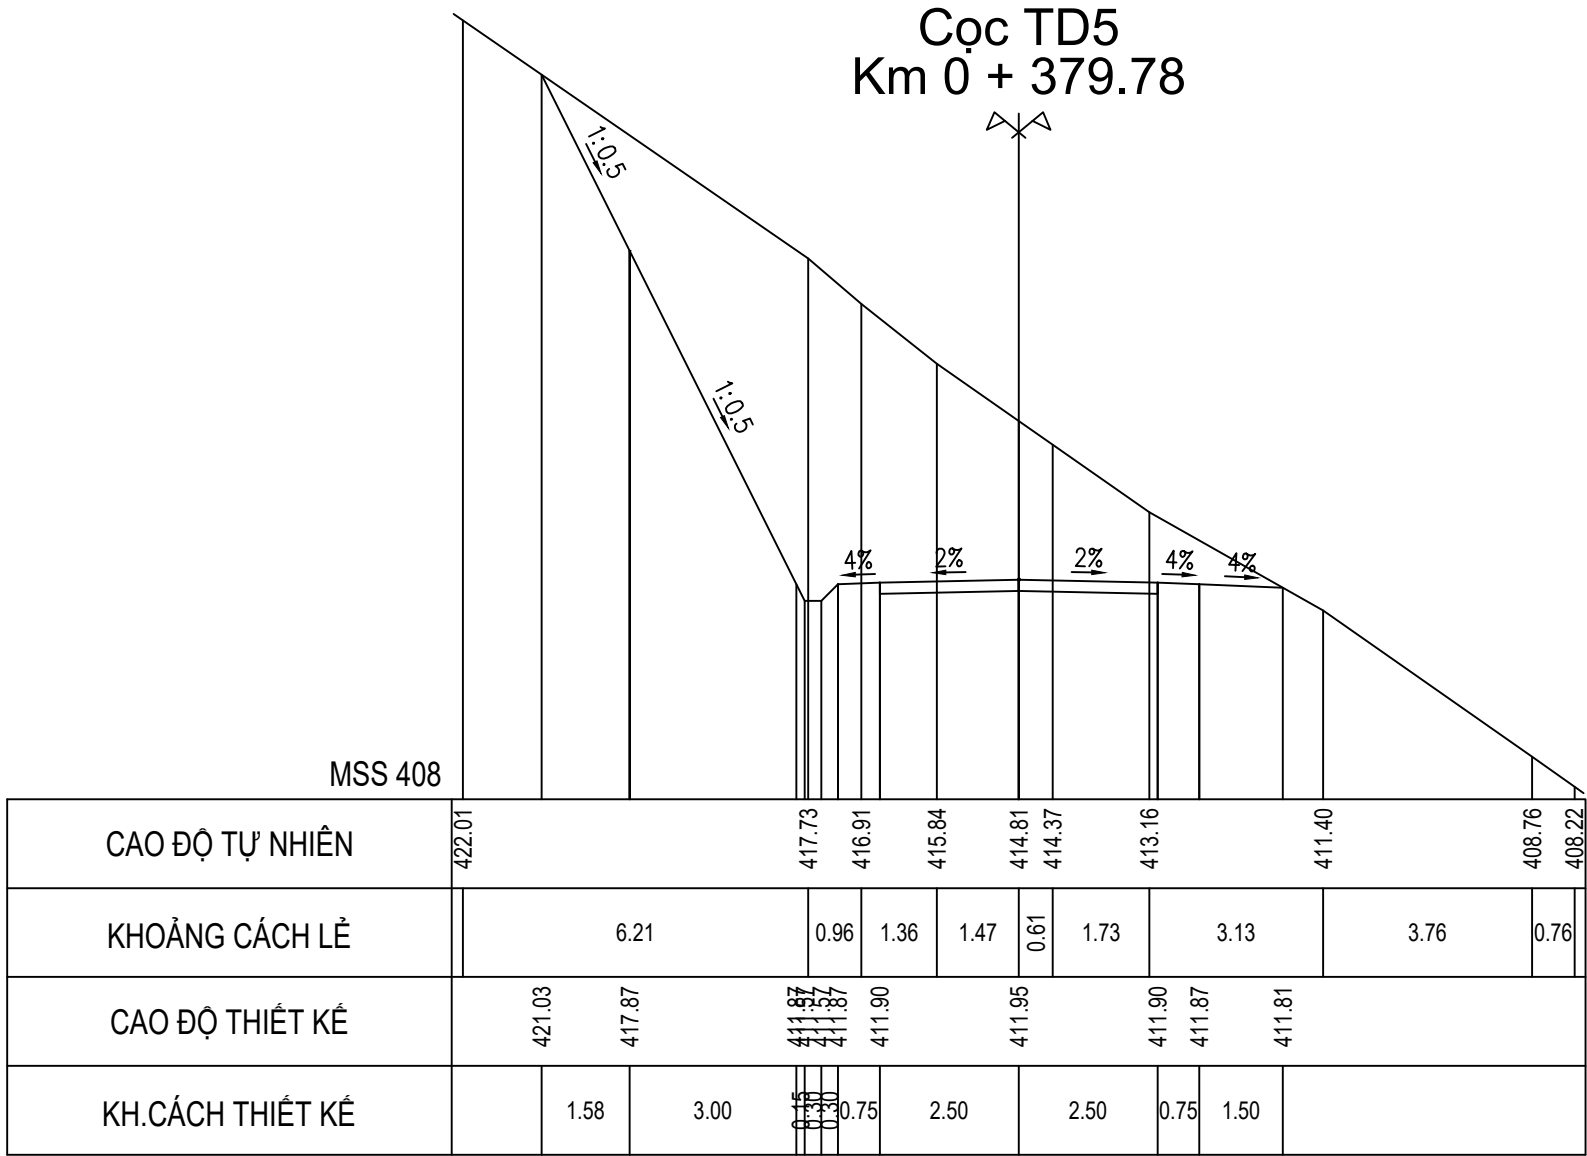

CHỦ ĐẦU TƯ SỞ NÔNG NGHIỆP VÀ PTNT KHÁNH HÒA	LIÊN DANH VIỆN ĐÀO TẠO & KHUỖ MIỀN TRUNG VÀ CN MIỀN TRUNG - CÔNG TY TNHH TƯ VẤN TRƯỜNG ĐẠI HỌC THỦY LỢI	HỒ SƠ THIẾT KẾ CƠ SỞ DỰ ÁN: HỒ CHỨA NƯỚC SƠN TRUNG. GIAI ĐOẠN: LẬP BẢO CÁO NGHIÊN CỨU KHẢ THI. ĐỊA ĐIỂM: HUYỆN KHÁNH SƠN, TỈNH KHÁNH HÒA. HẠNG MỤC: ĐƯỜNG QUẢN LÝ VẬN HÀNH	ĐẠI DIỆN LIÊN DANH VIỆN ĐT&KHUỖ MIỀN TRUNG PHÓ VIỆN TRƯỞNG THS. ĐỖ XUÂN TÌNH	CHỦ NHIỆM THIẾT KẾ	ĐỖ XUÂN TÌNH	TÊN BẢN VẼ: CẮT NGANG ĐƯỜNG QUẢN LÝ VẬN HÀNH		
				CHỦ TRÌ THIẾT KẾ	LƯU VĂN KIẾN			
				KIỂM TRA	HOÀNG MINH KHANH		TỶ LỆ: 1/200	HOÀN THÀNH: 2022
				THIẾT KẾ	PHẠM BÁ VƯƠNG		LẦN XUẤT BẢN:	BẢN VẼ SỐ: VDK.HST-ĐQL-CNTK

CẮT NGANG THIẾT KẾ ĐƯỜNG QUẢN LÝ VẬN HÀNH

TỶ LỆ 1/200

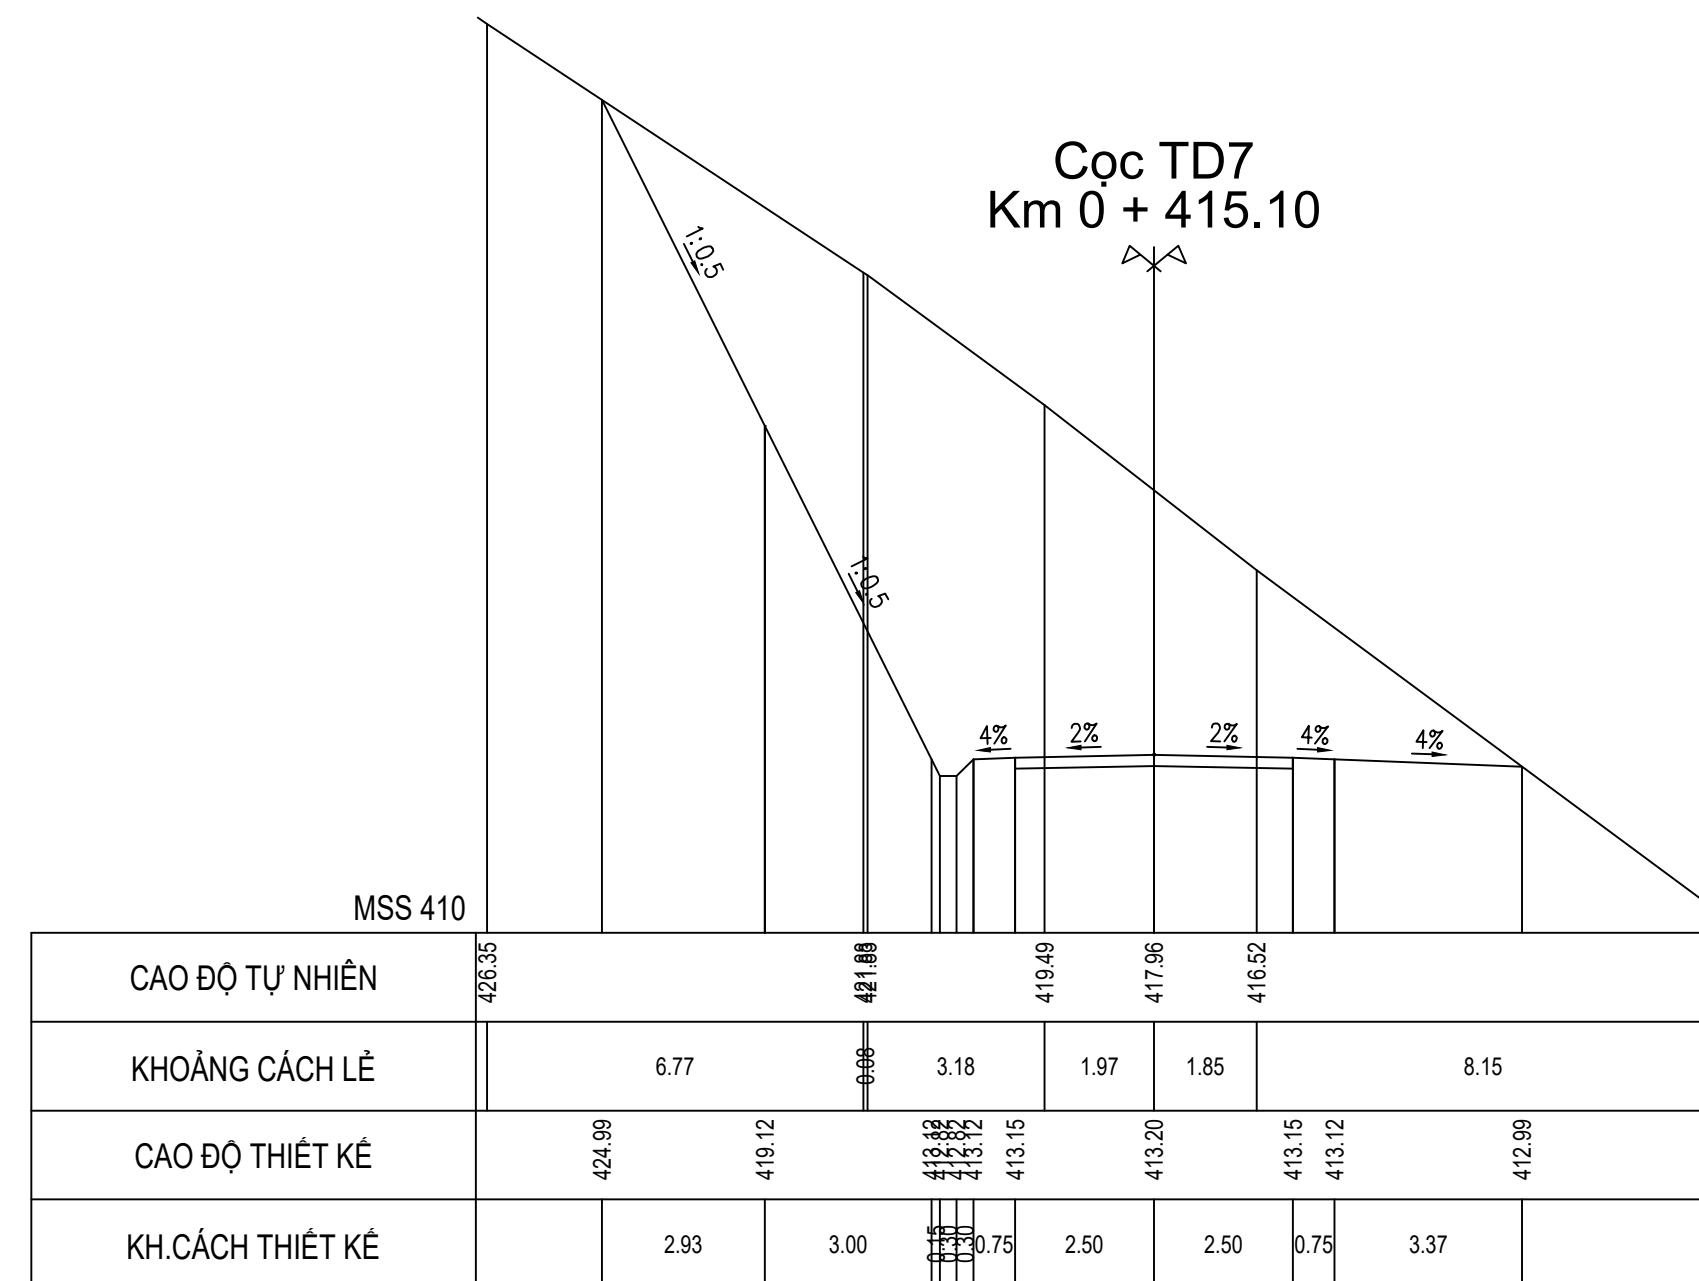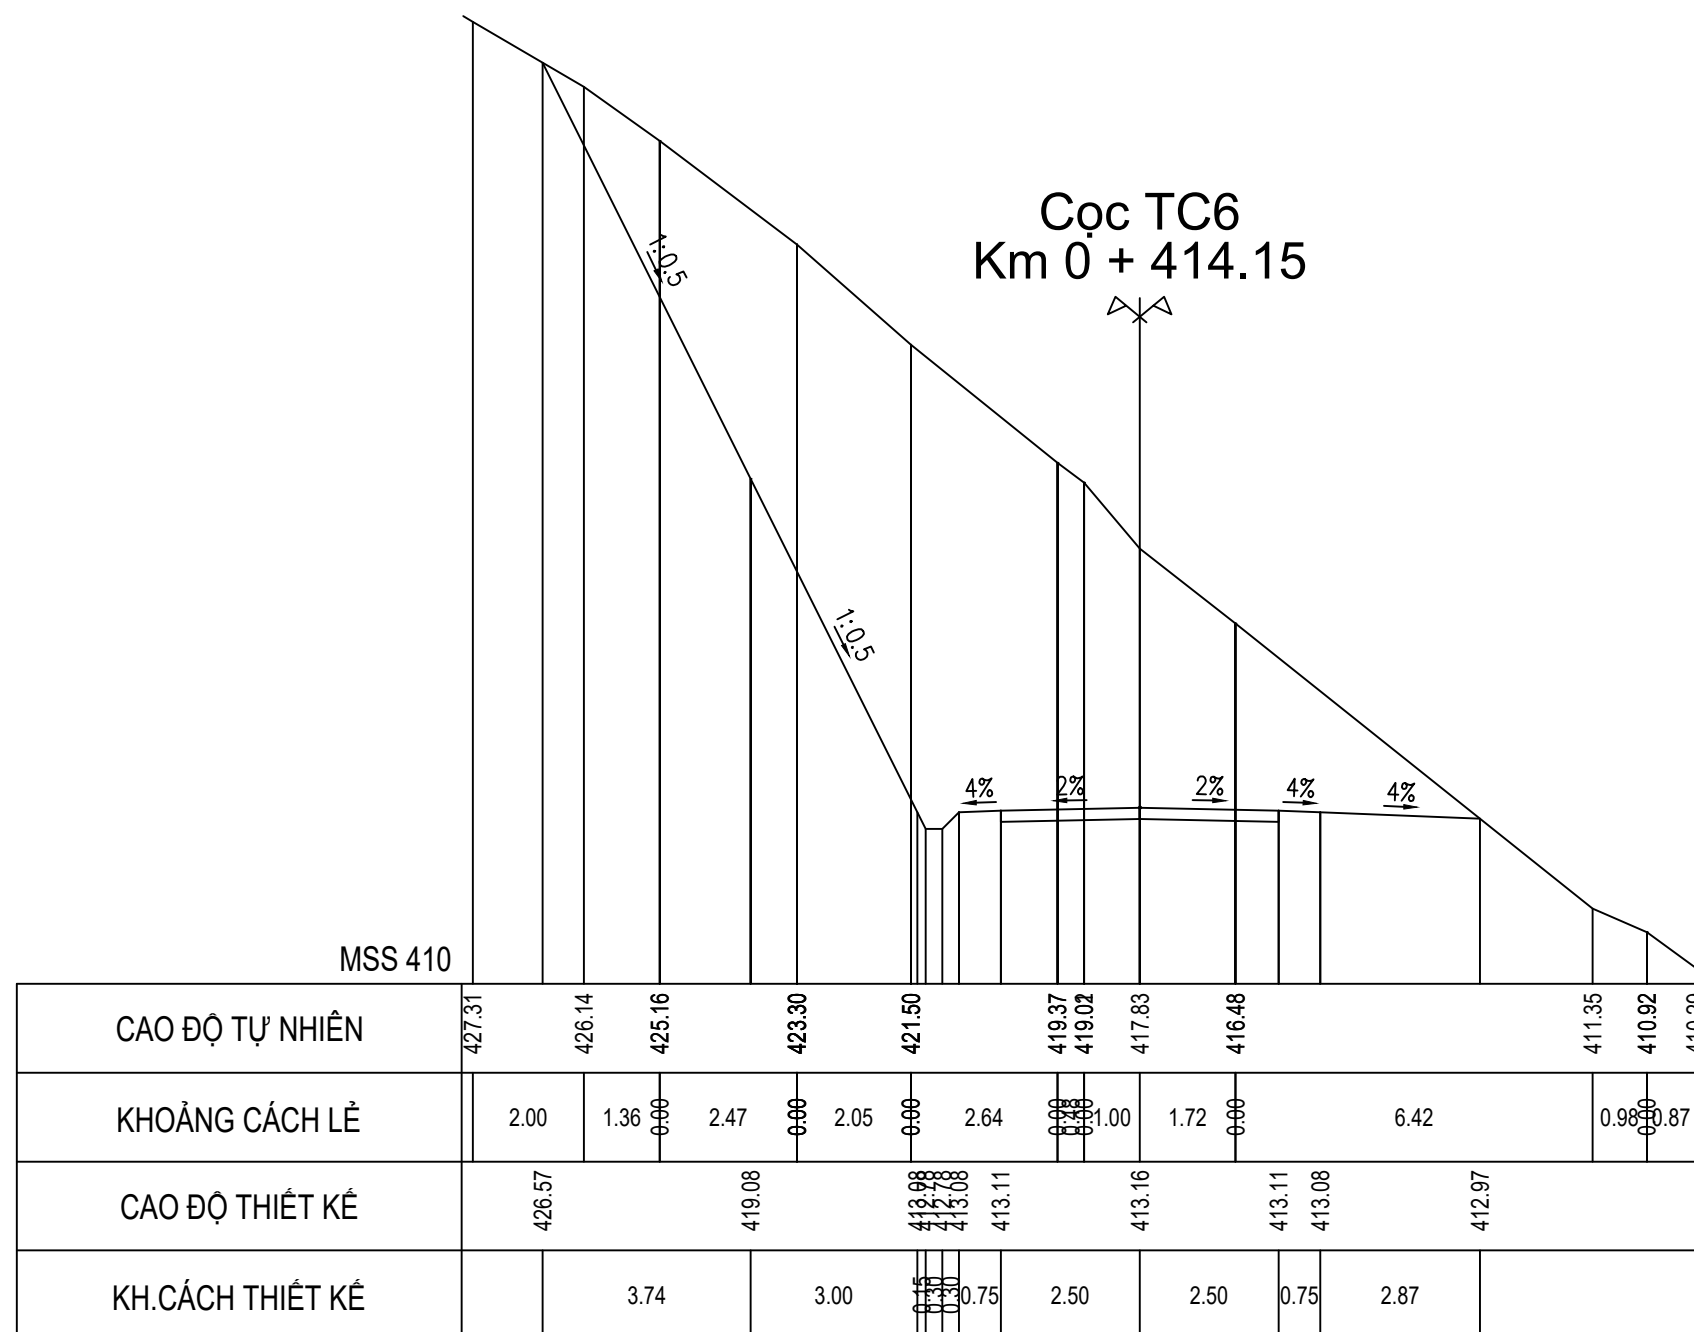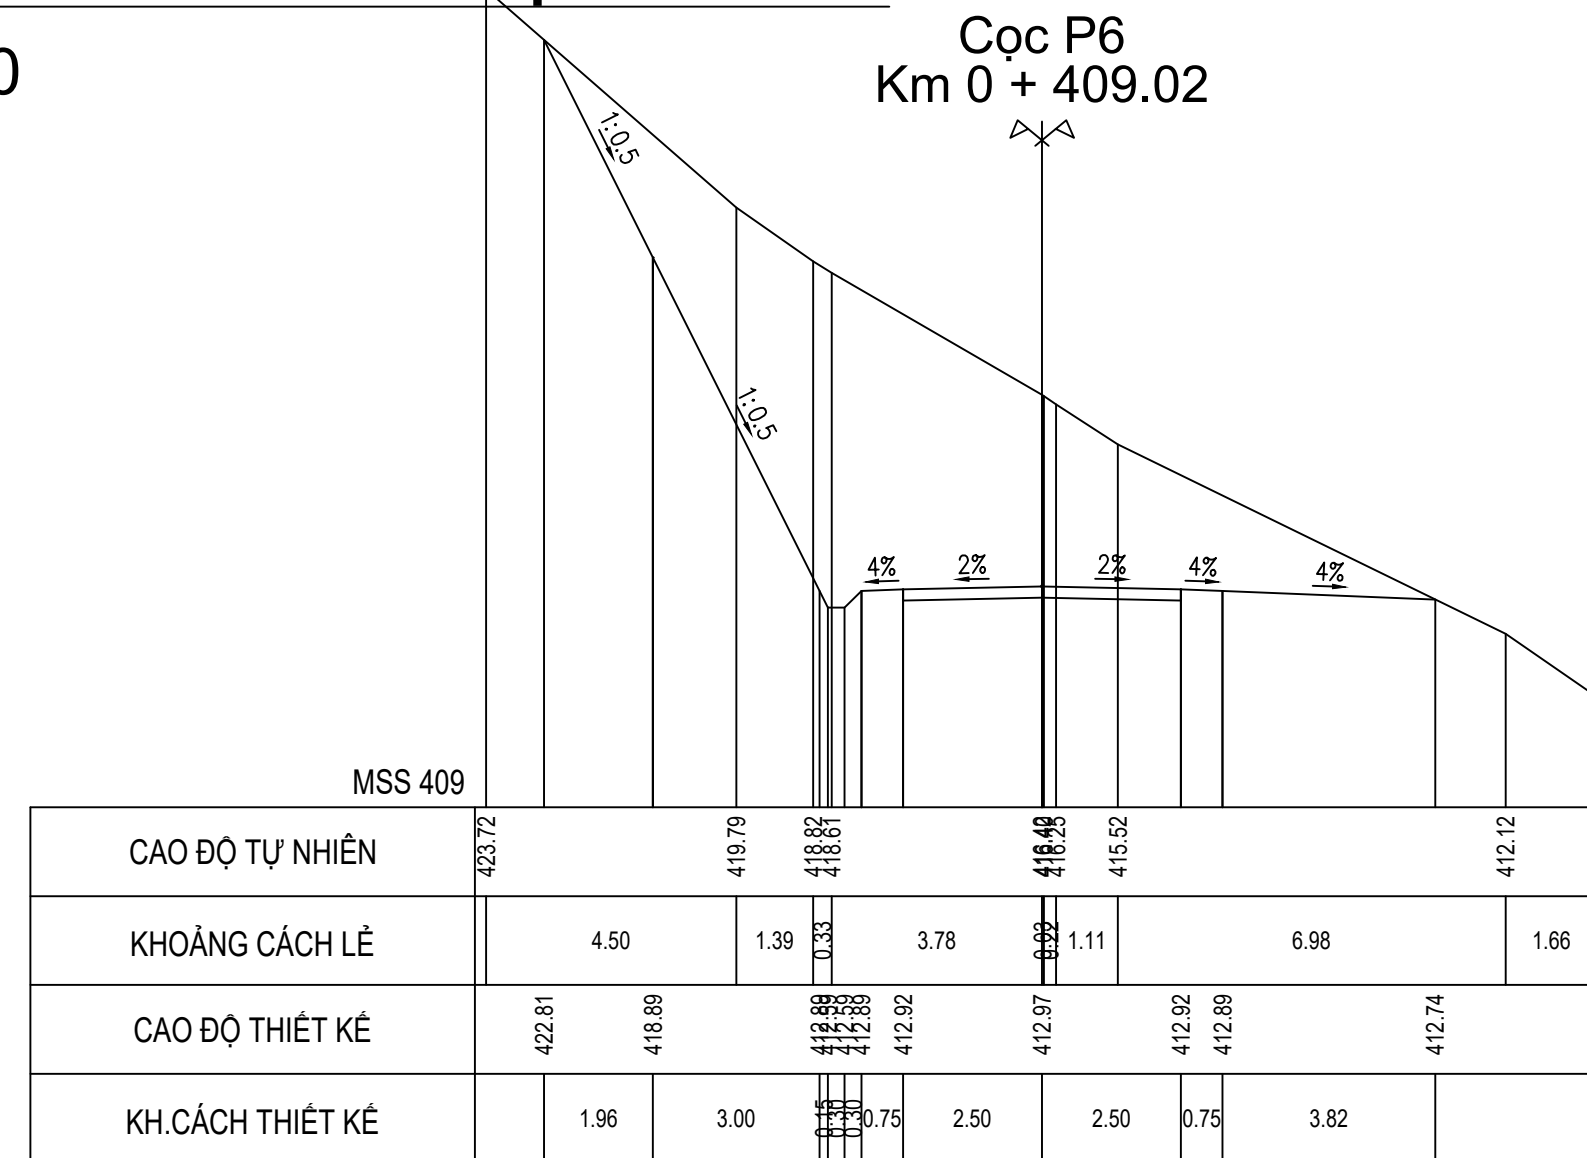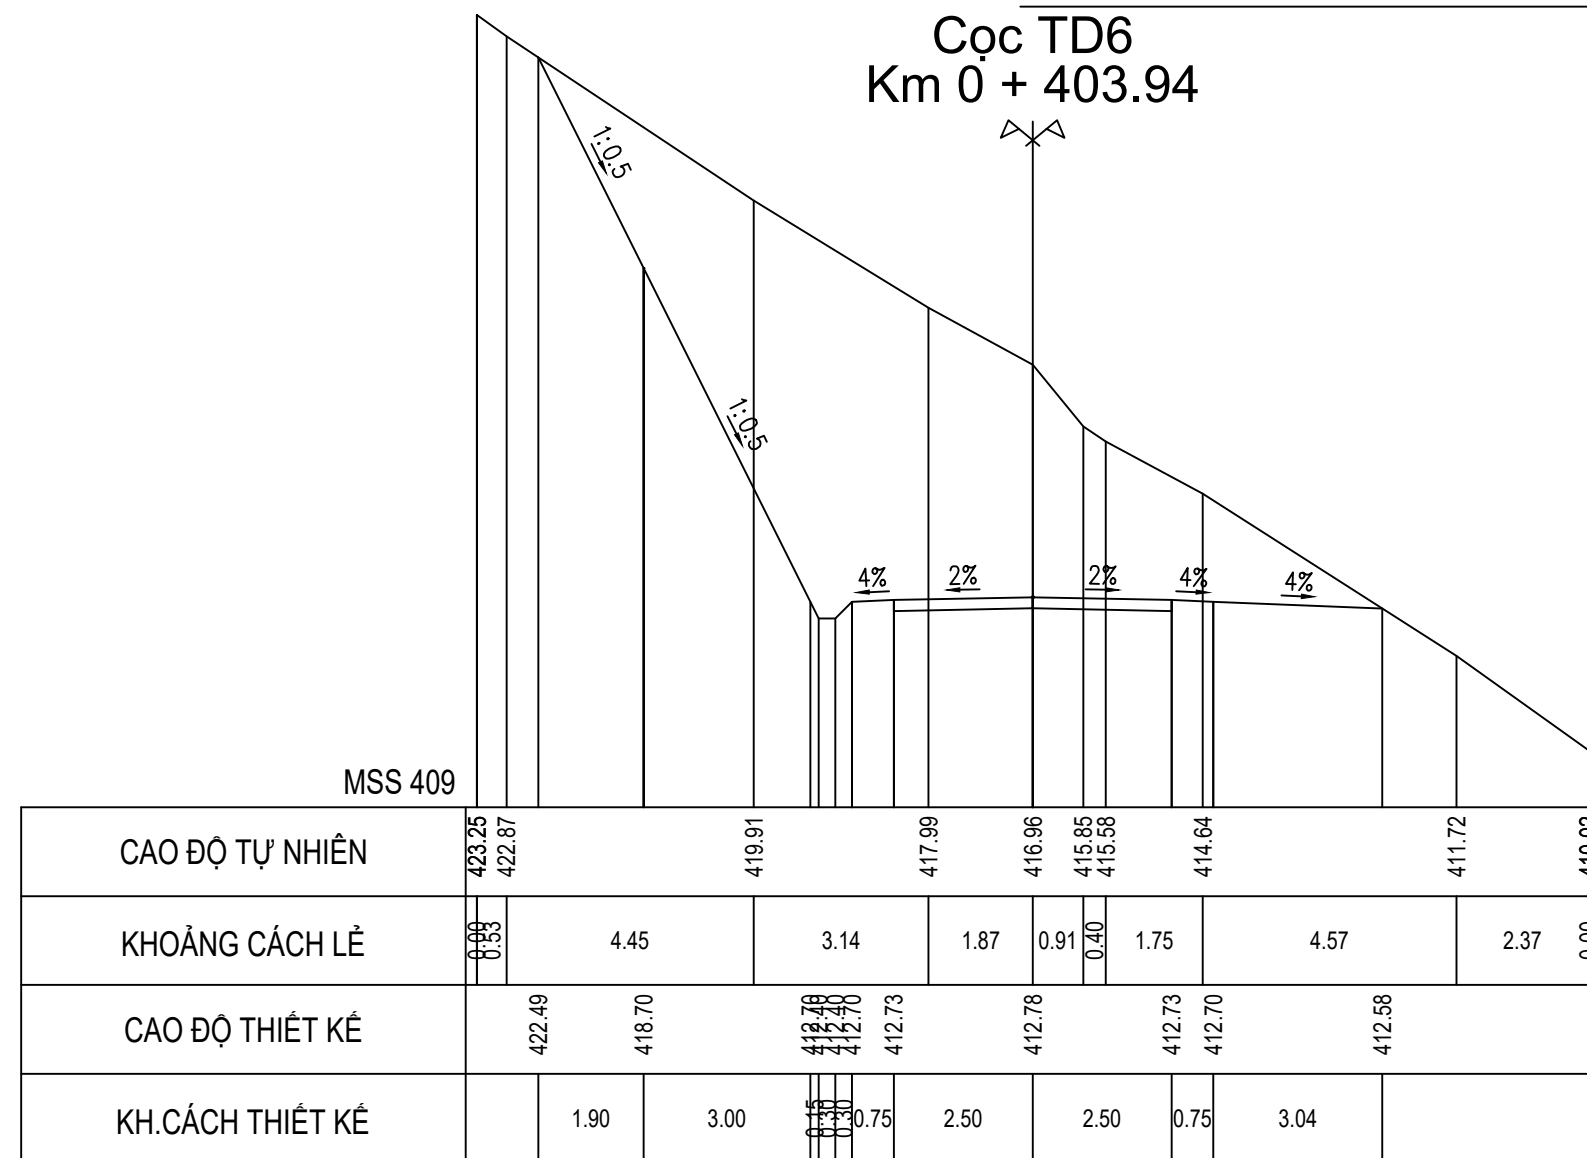

CHỦ ĐẦU TƯ
SỞ NÔNG NGHIỆP VÀ PTNT
KHÁNH HÒA

LIÊN DANH
VIỆN ĐÀO TẠO & KHUỖ MIỀN TRUNG
VÀ
CN MIỀN TRUNG - CÔNG TY TNHH TƯ VẤN TRƯỞNG ĐẠI
HỌC THỦY LỢI

HỒ SƠ THIẾT KẾ CƠ SỞ

DỰ ÁN: HỒ CHỨA NƯỚC SƠN TRUNG.
GIẢI ĐOẠN: LẬP BÁO CÁO NGHIÊN CỨU KHẢ THI.
ĐỊA ĐIỂM: HUYỆN KHÁNH SƠN, TỈNH KHÁNH HÒA.
HẠNG MỤC: ĐƯỜNG QUẢN LÝ VẬN HÀNH

ĐẠI DIỆN LIÊN DANH
VIỆN ĐT&KHƯỞ MIỀN TRUNG
PHÓ VIỆN TRƯỞNG


THS. ĐỖ XUÂN TÌNH

CHỦ NHIỆM THIẾT KẾ

ĐỒ XUÂN TÌNH

CHỦ TRÌ THIẾT KẾ

LƯU VĂN KIÊN

KIỂM TRA

HOÀNG MINH KHANH

THIẾT KẾ

PHAM BÁ VƯƠNG

TÊN BẢN VẼ:

CẮT NGANG ĐƯỜNG QUẢN LÝ VẬN HÀNH

TỶ LỆ: 1/200

HOÀN THÀNH: 2022


LẦN XUẤT BẢN:

BẢN VẼ SỐ: VĐK.HST-ĐQL-CNTK




CẮT NGANG THIẾT KẾ ĐƯỜNG QUẢN LÝ VẬN HÀNH

Cọc P7
Km 0 + 421.20

TỶ LỆ 1/200

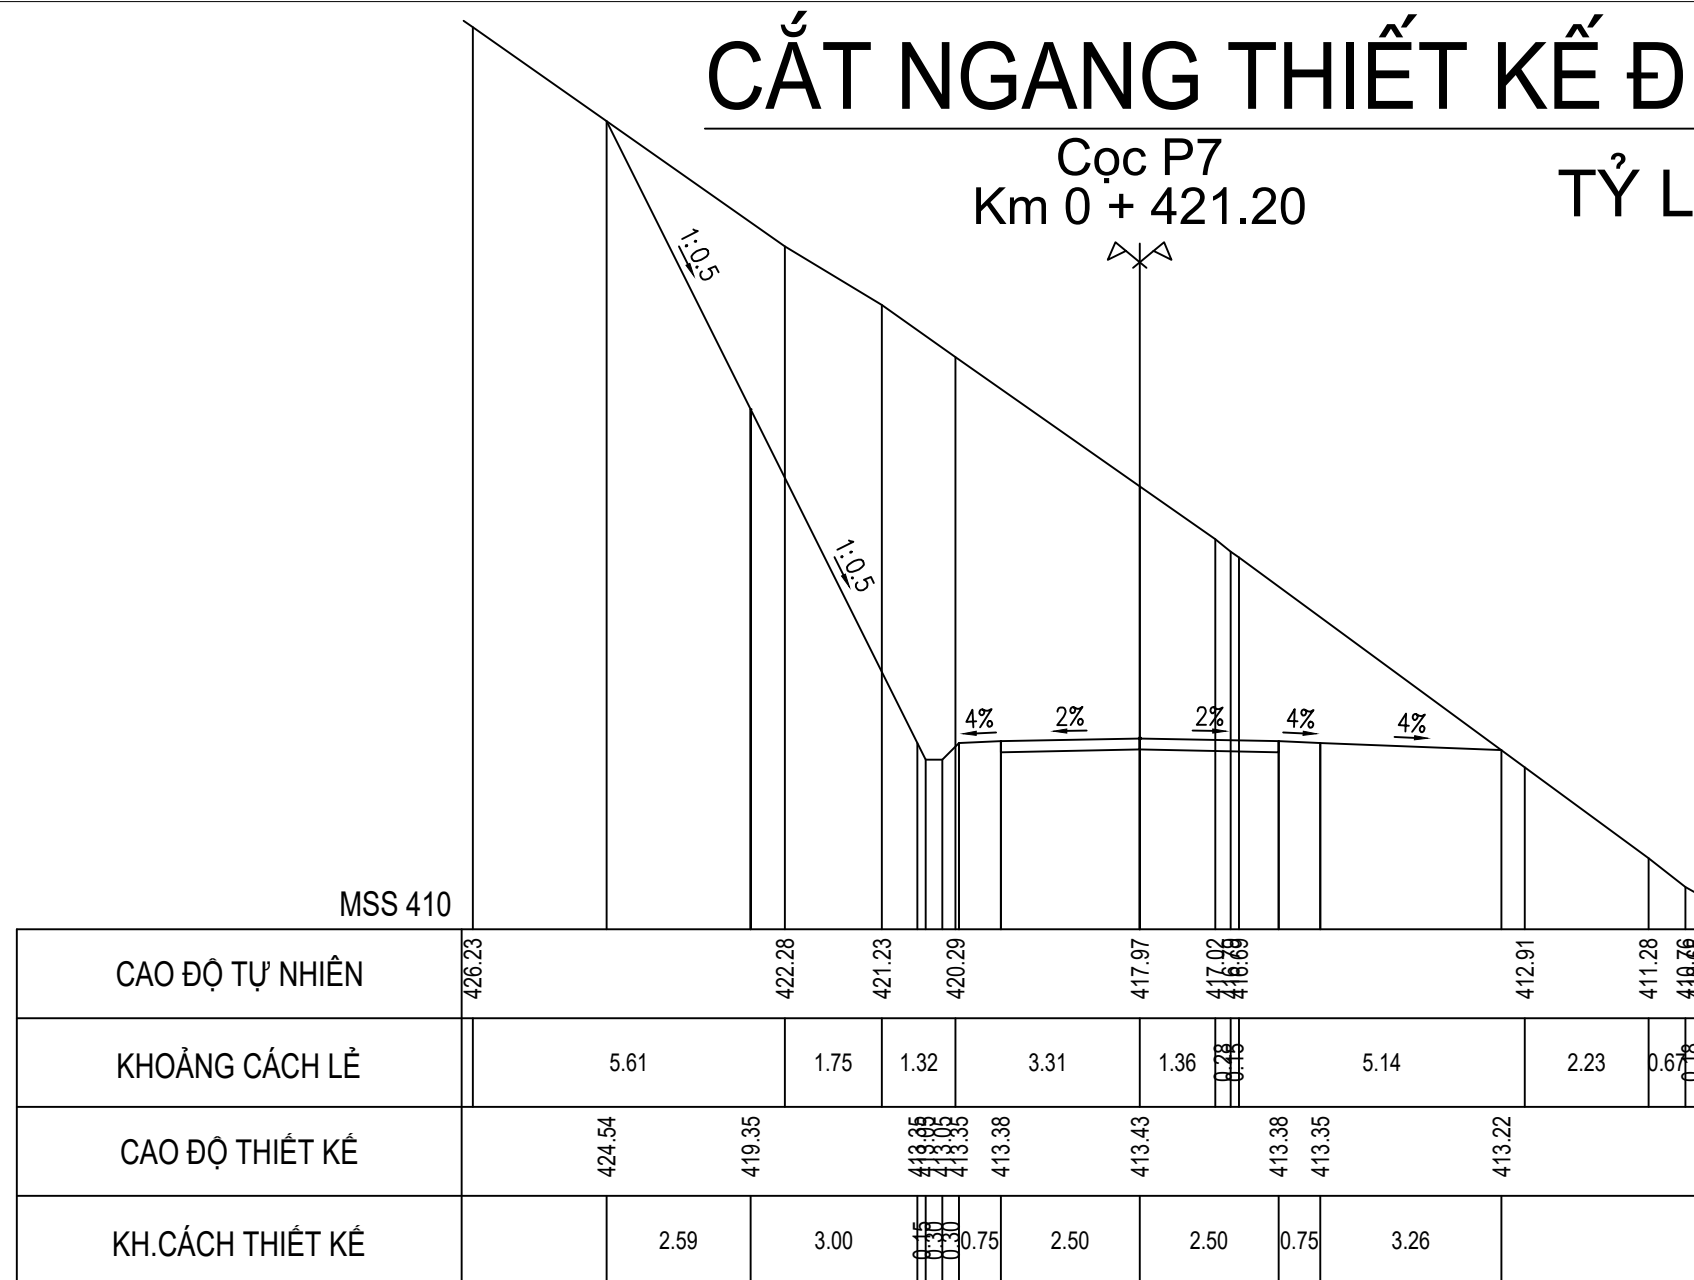

Cọc TC7
Km 0 + 427.38

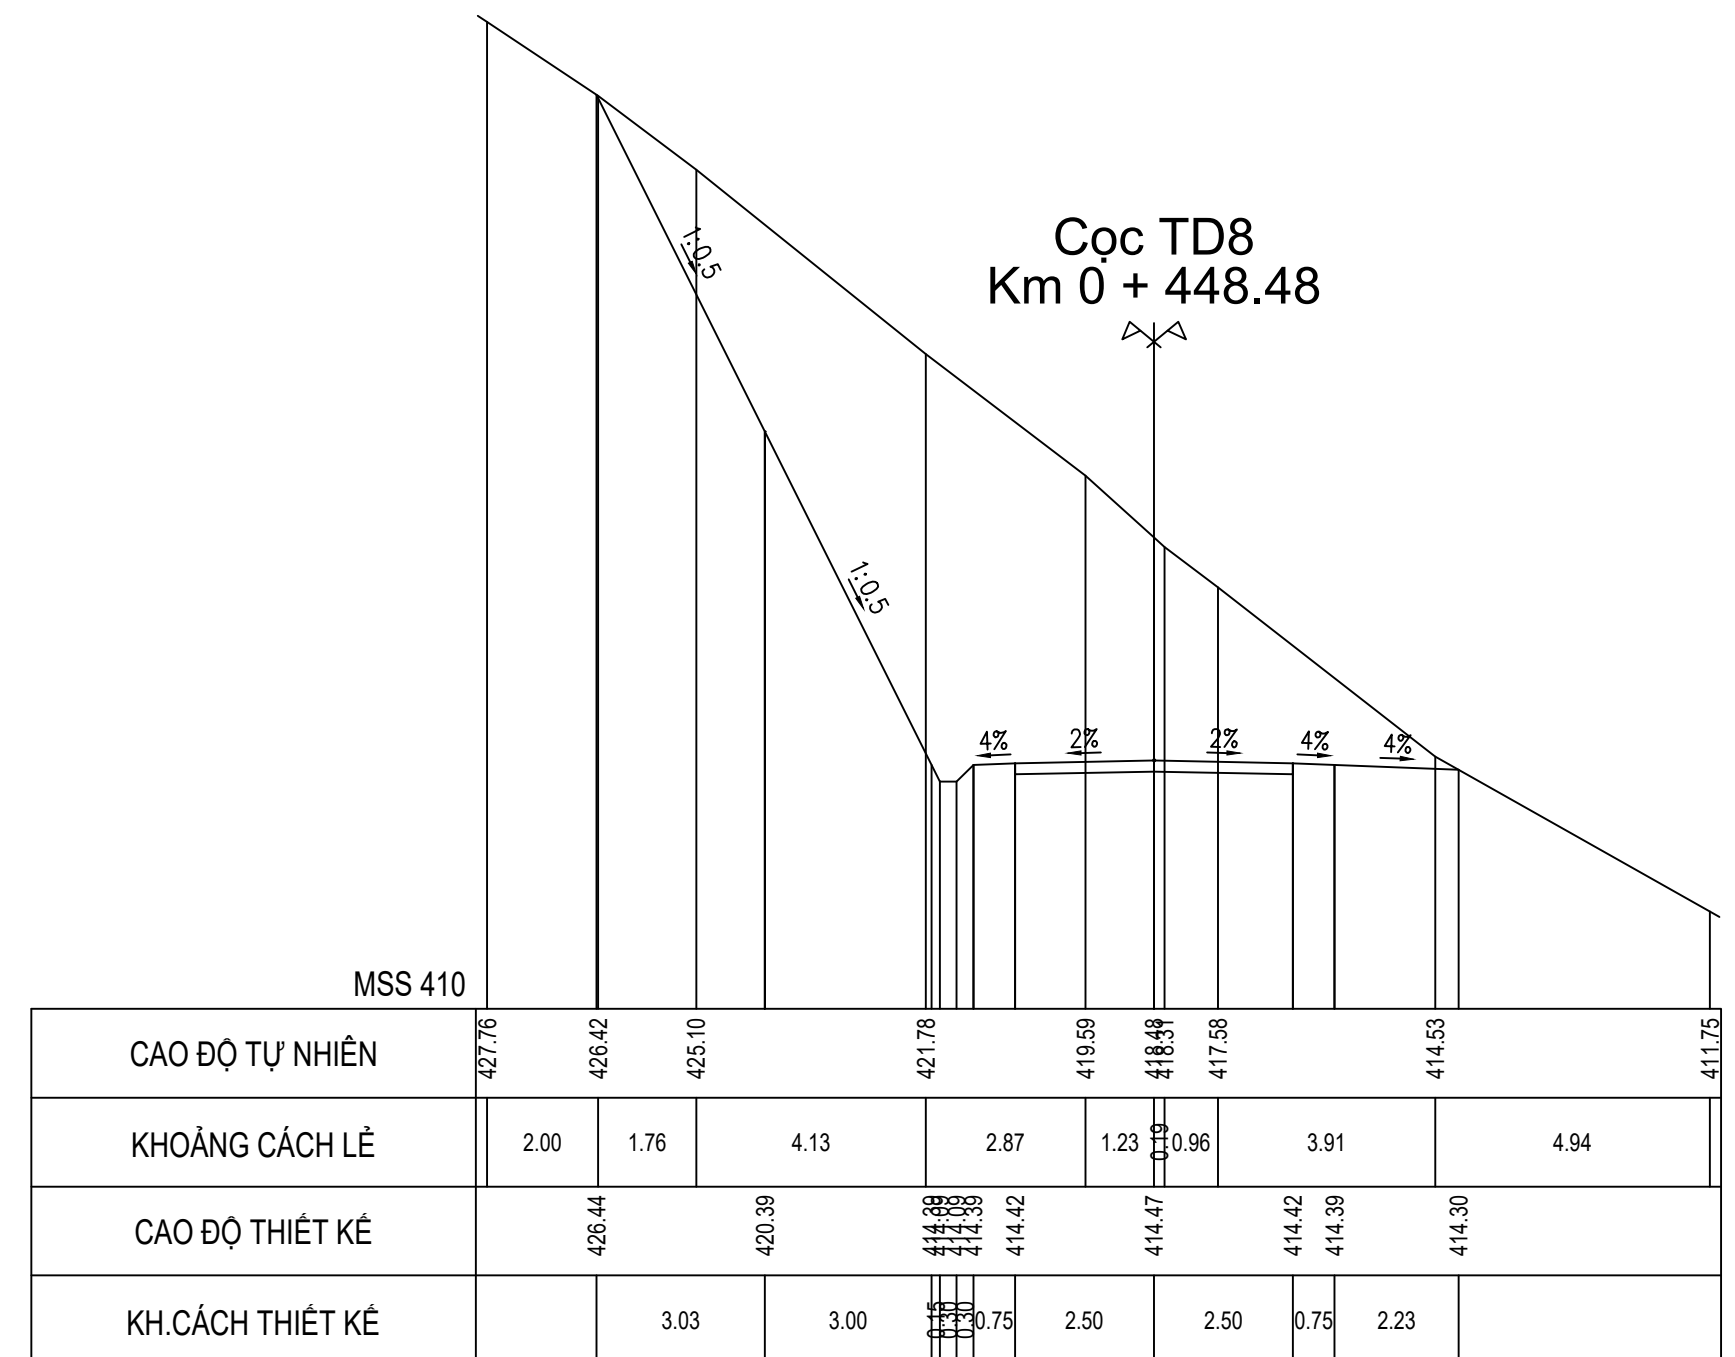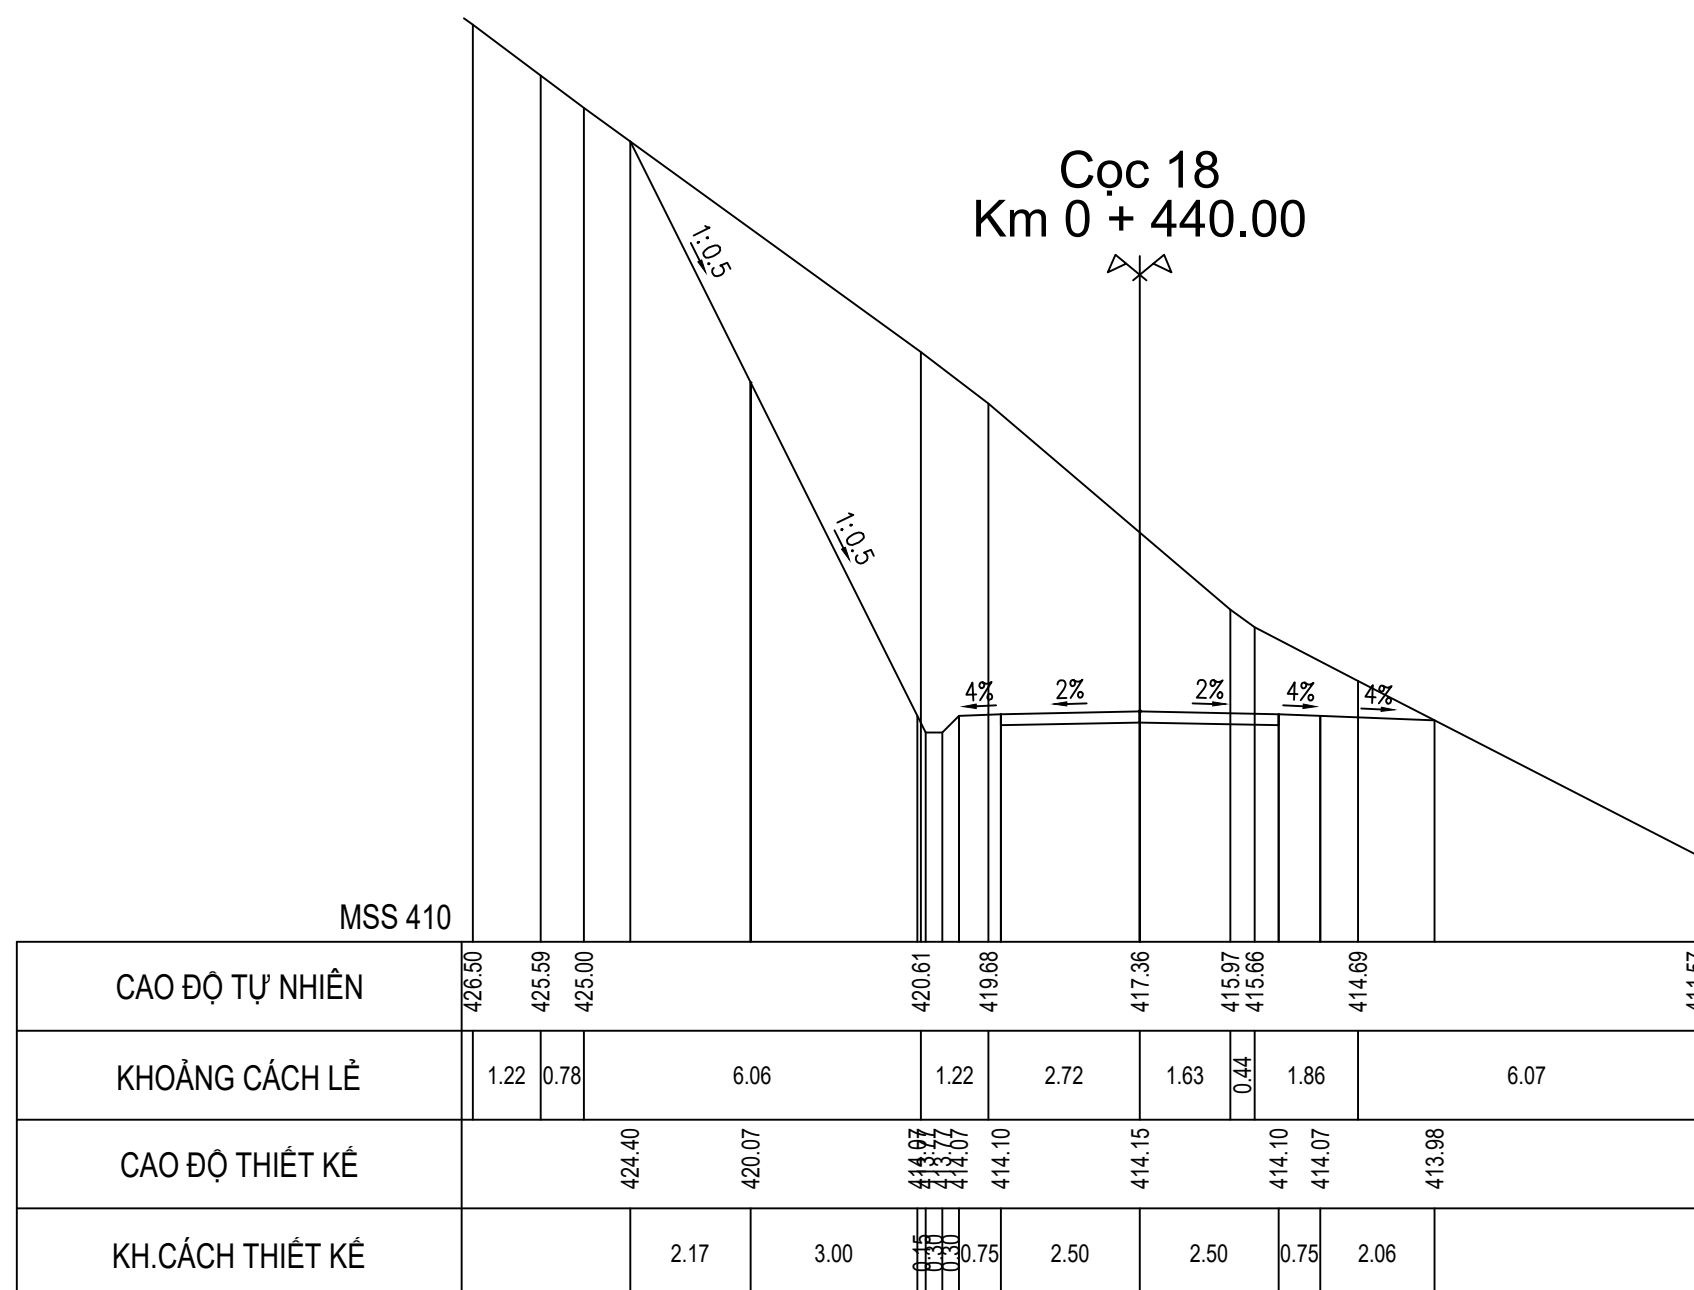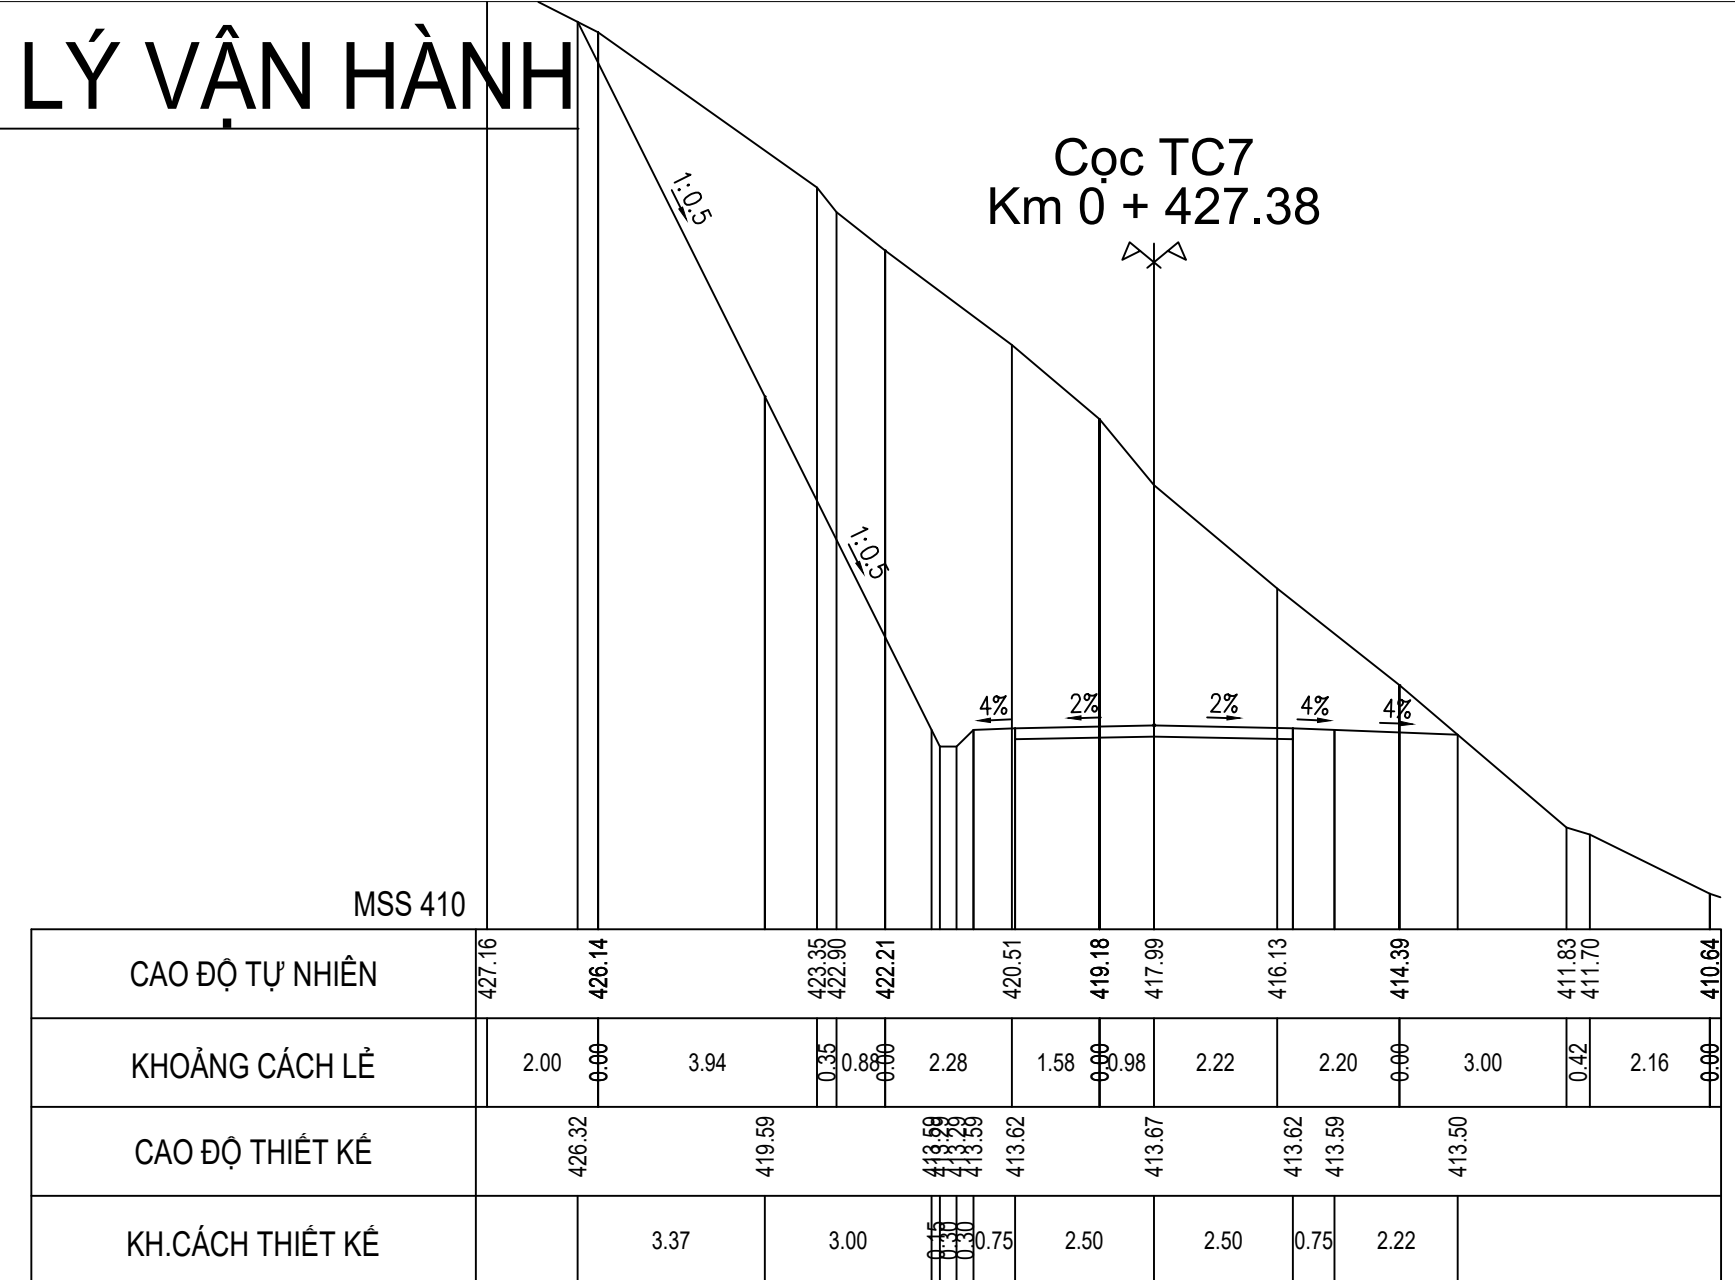

CHỦ ĐẦU TƯ
SỞ NÔNG NGHIỆP VÀ PTNT
KHÁNH HÒA

LIÊN DANH
VIỆN ĐÀO TẠO & KHUỖ MIỀN TRUNG
VÀ
CN MIỀN TRUNG - CÔNG TY TNHH TƯ VẤN TRƯỜNG ĐẠI
HOC THỦY LỢI

HỒ SƠ THIẾT KẾ CƠ SỞ

DỰ ÁN: HỒ CHỨA NƯỚC SƠN TRUNG.
GIẢI ĐOẠN: LẬP BÁO CÁO NGHIÊN CỨU KHẢ THI.
ĐỊA ĐIỂM: HUYỆN KHÁNH SƠN, TỈNH KHÁNH HÒA.
HẠNG MỤC: ĐƯỜNG QUẢN LÝ VẬN HÀNH

ĐẠI DIỆN LIÊN DANH
VIỆN ĐT&KHƯỞ MIỀN TRUNG
PHÓ VIỆN TRƯỞNG


THS. ĐỖ XUÂN TÌNH

CHỦ NHIỆM THIẾT KẾ

ĐỒ XUÂN TÌNH

Handwritten signature and initials in the bottom right corner of the page.

TÊN BẢN VẼ:

CẮT NGANG ĐƯỜNG QUẢN LÝ VẬN HÀNH

CHỦ TRÌ THIẾT KẾ

LƯU VĂN KIÊN

Handwritten signature: *[Signature]*

TỶ LỆ: 1/200	HOÀN THÀNH: 2022
--------------	------------------

THIẾT KẾ





PHAM BÁ VƯƠNG

2

LẦN XUẤT BẢN:	BẢN VẼ SỐ: VDK.HST-ĐQL-CNTK
---------------	-----------------------------

CẮT NGANG THIẾT KẾ ĐƯỜNG QUẢN LÝ VẬN HÀNH

TỶ LỆ 1/200

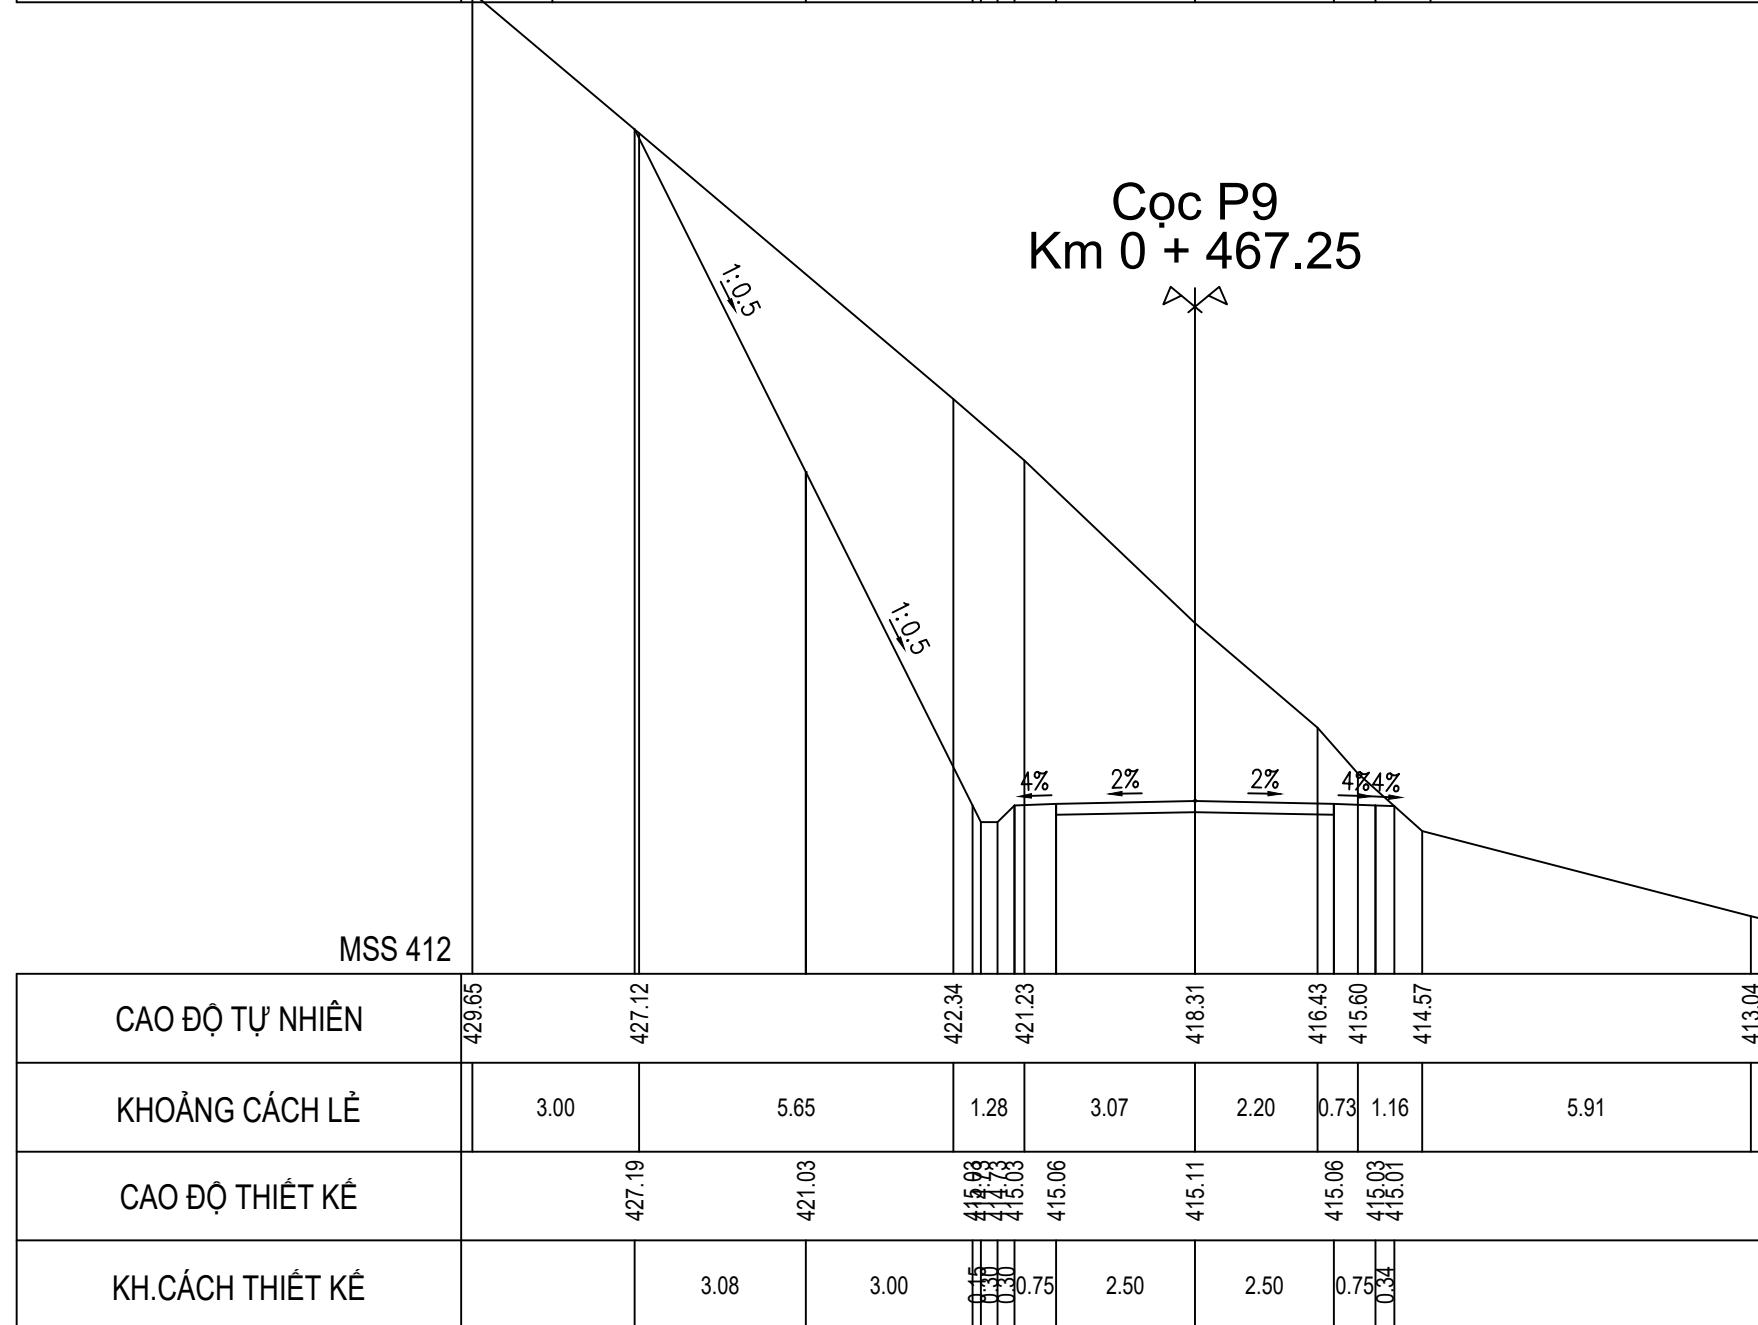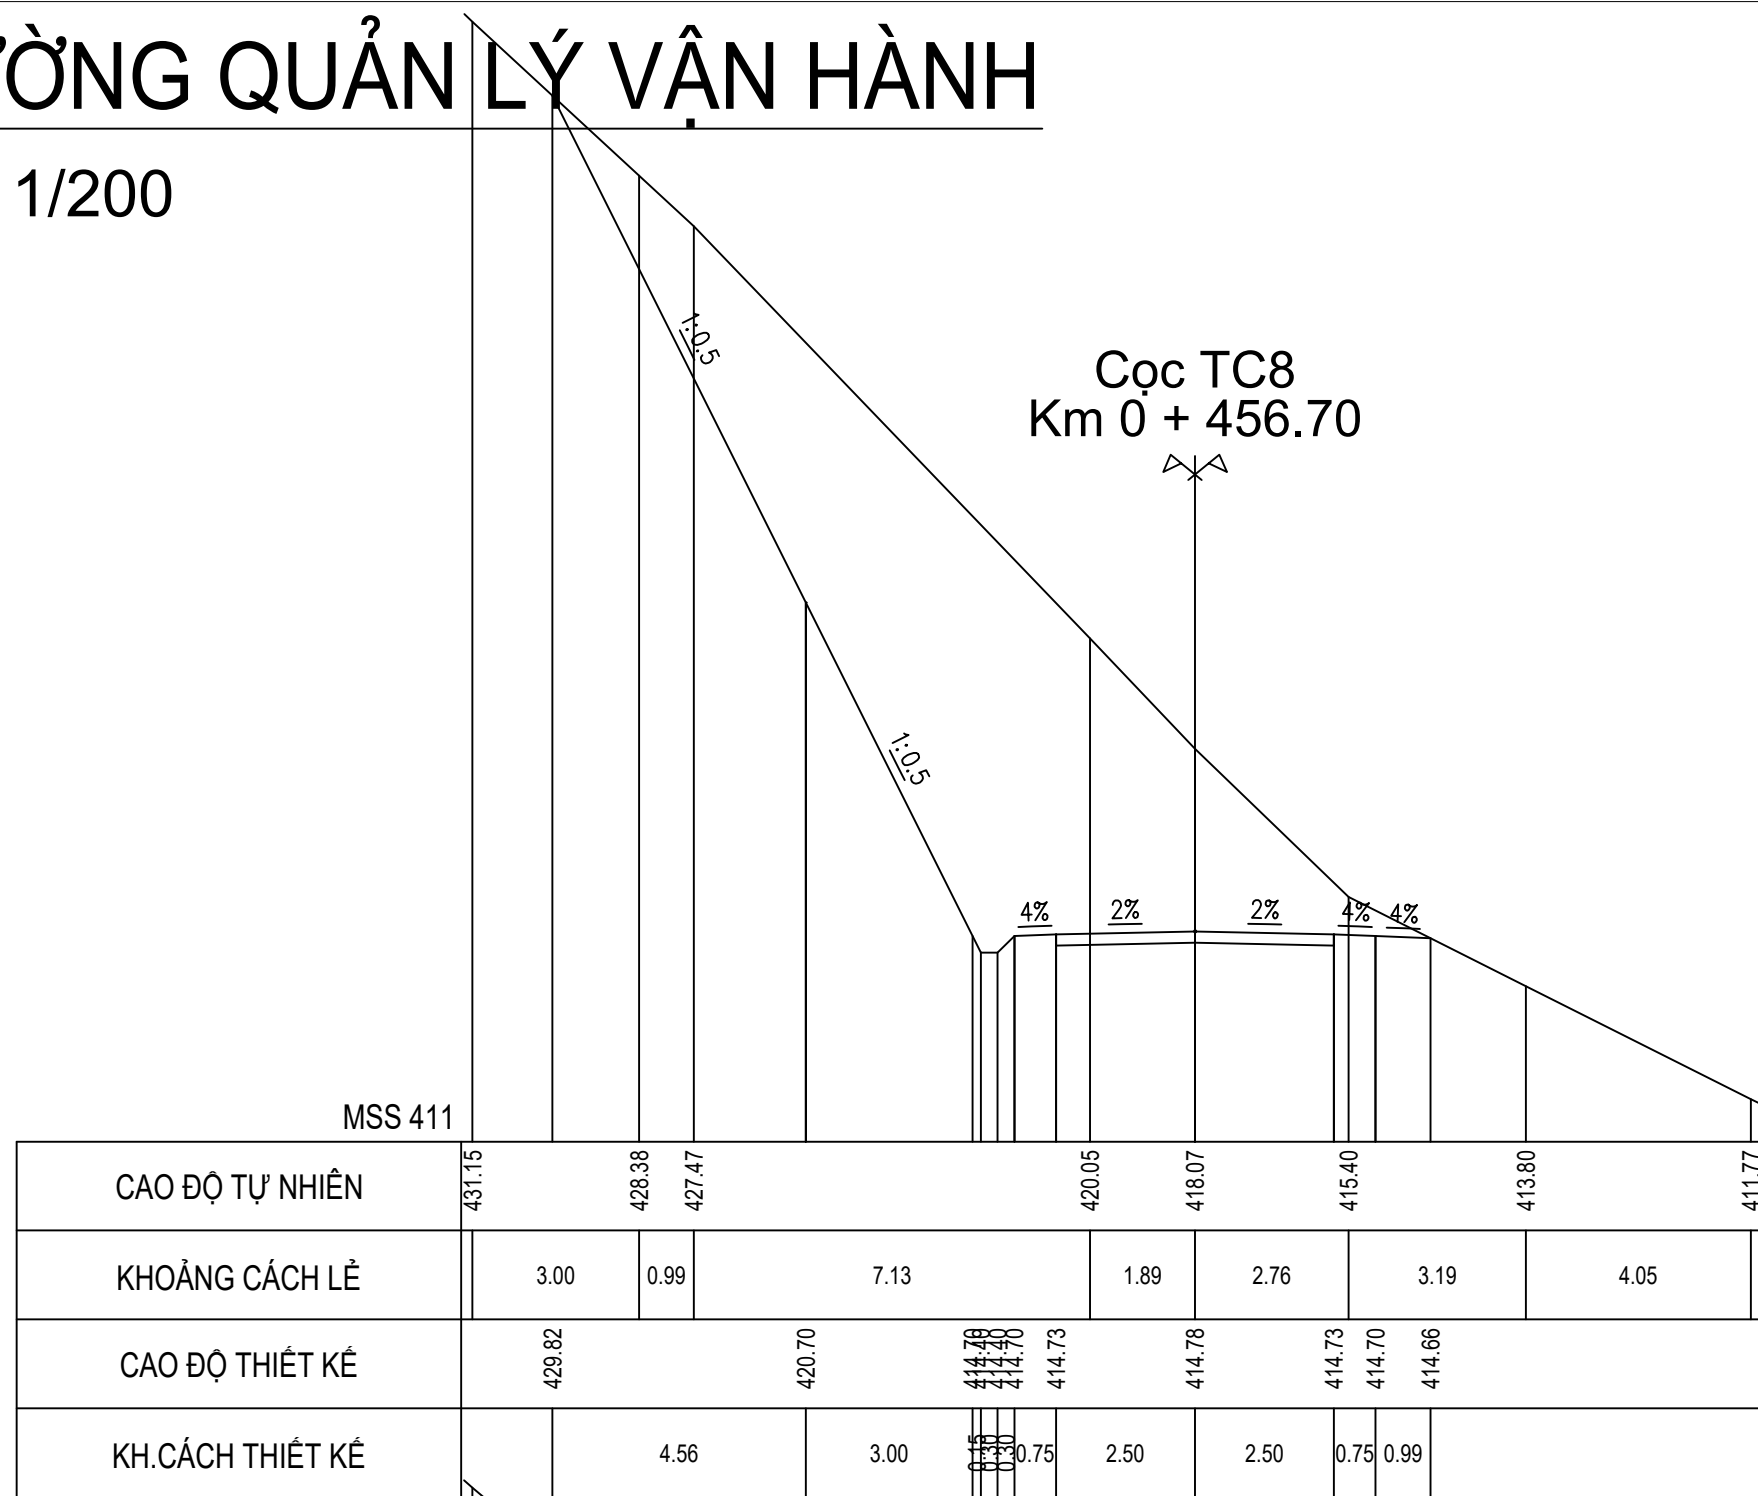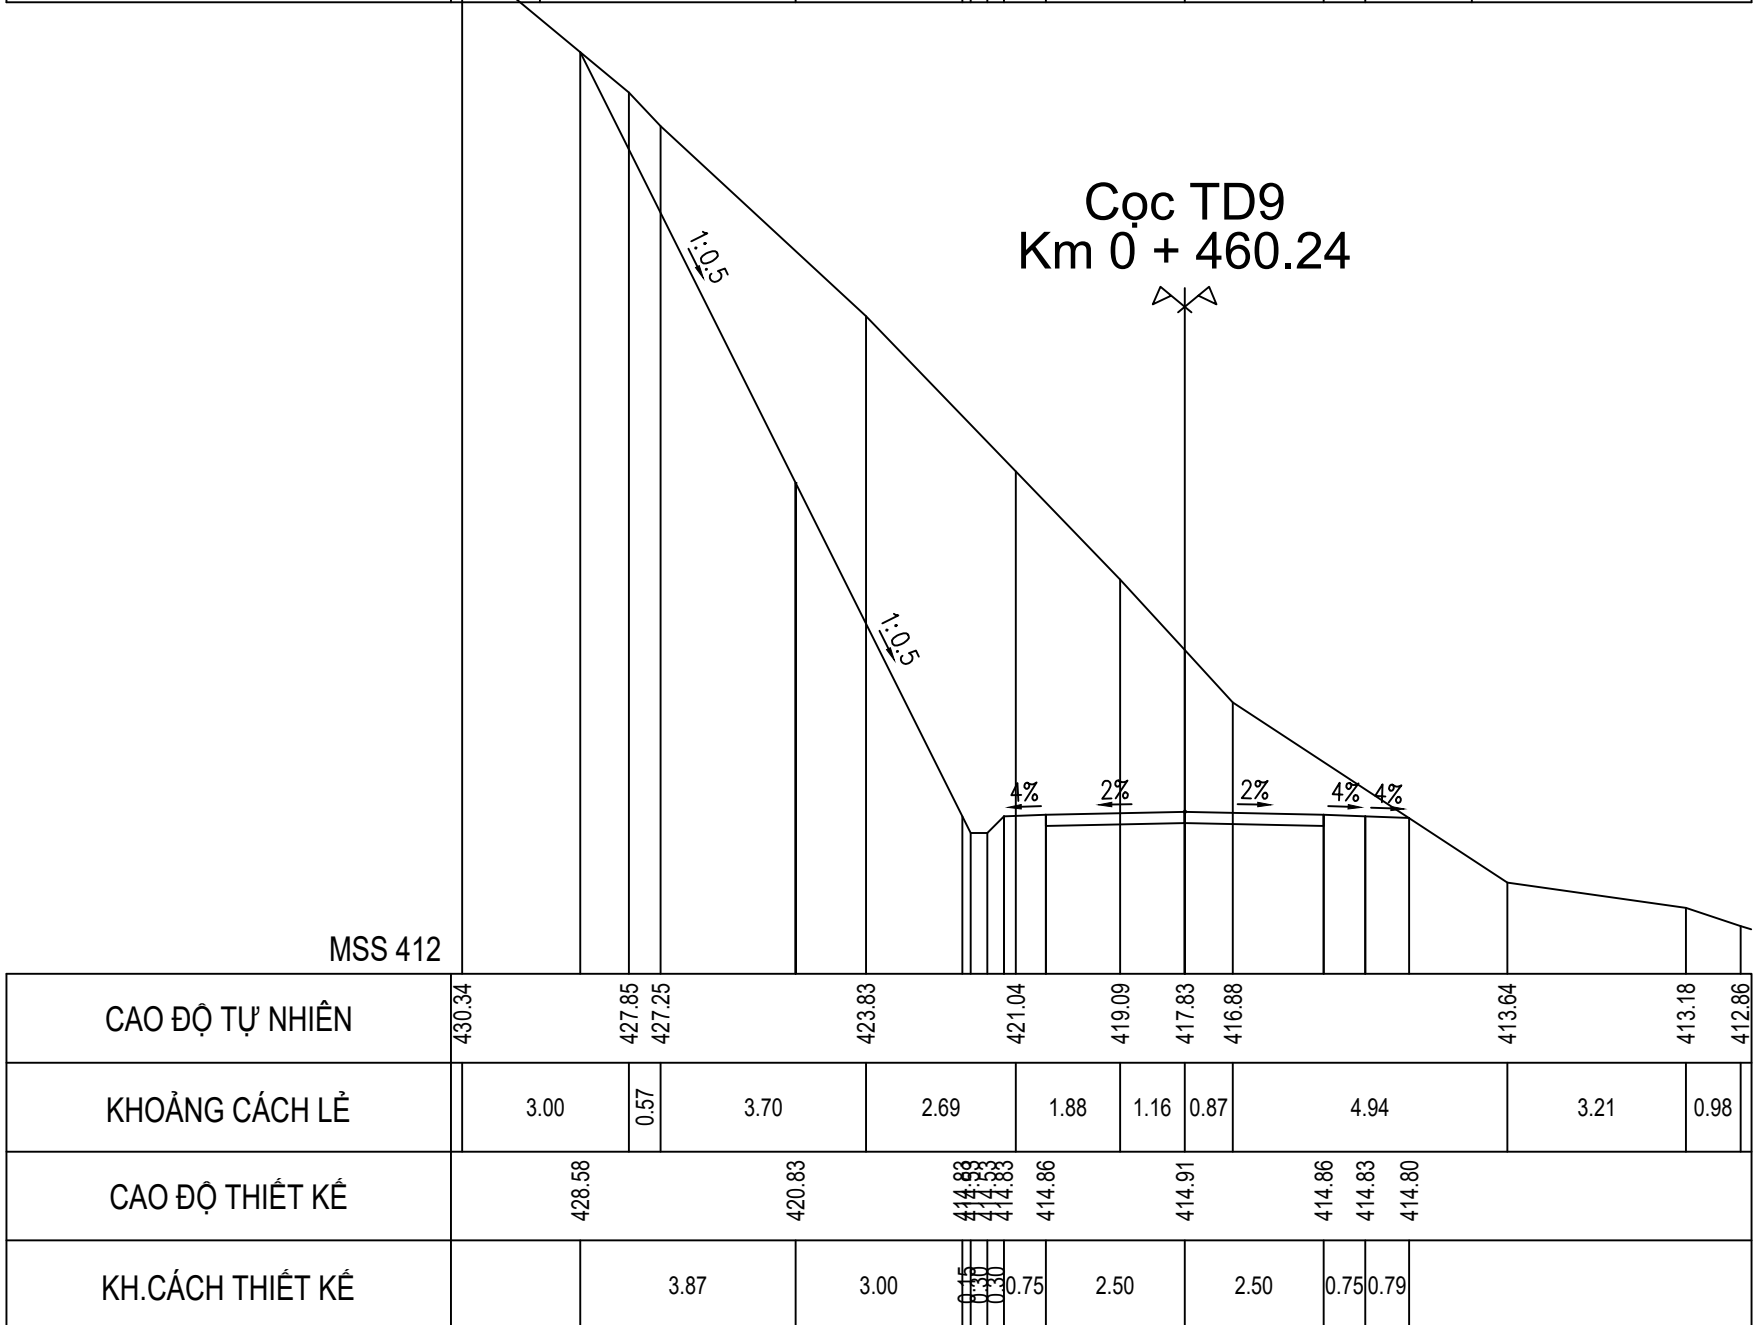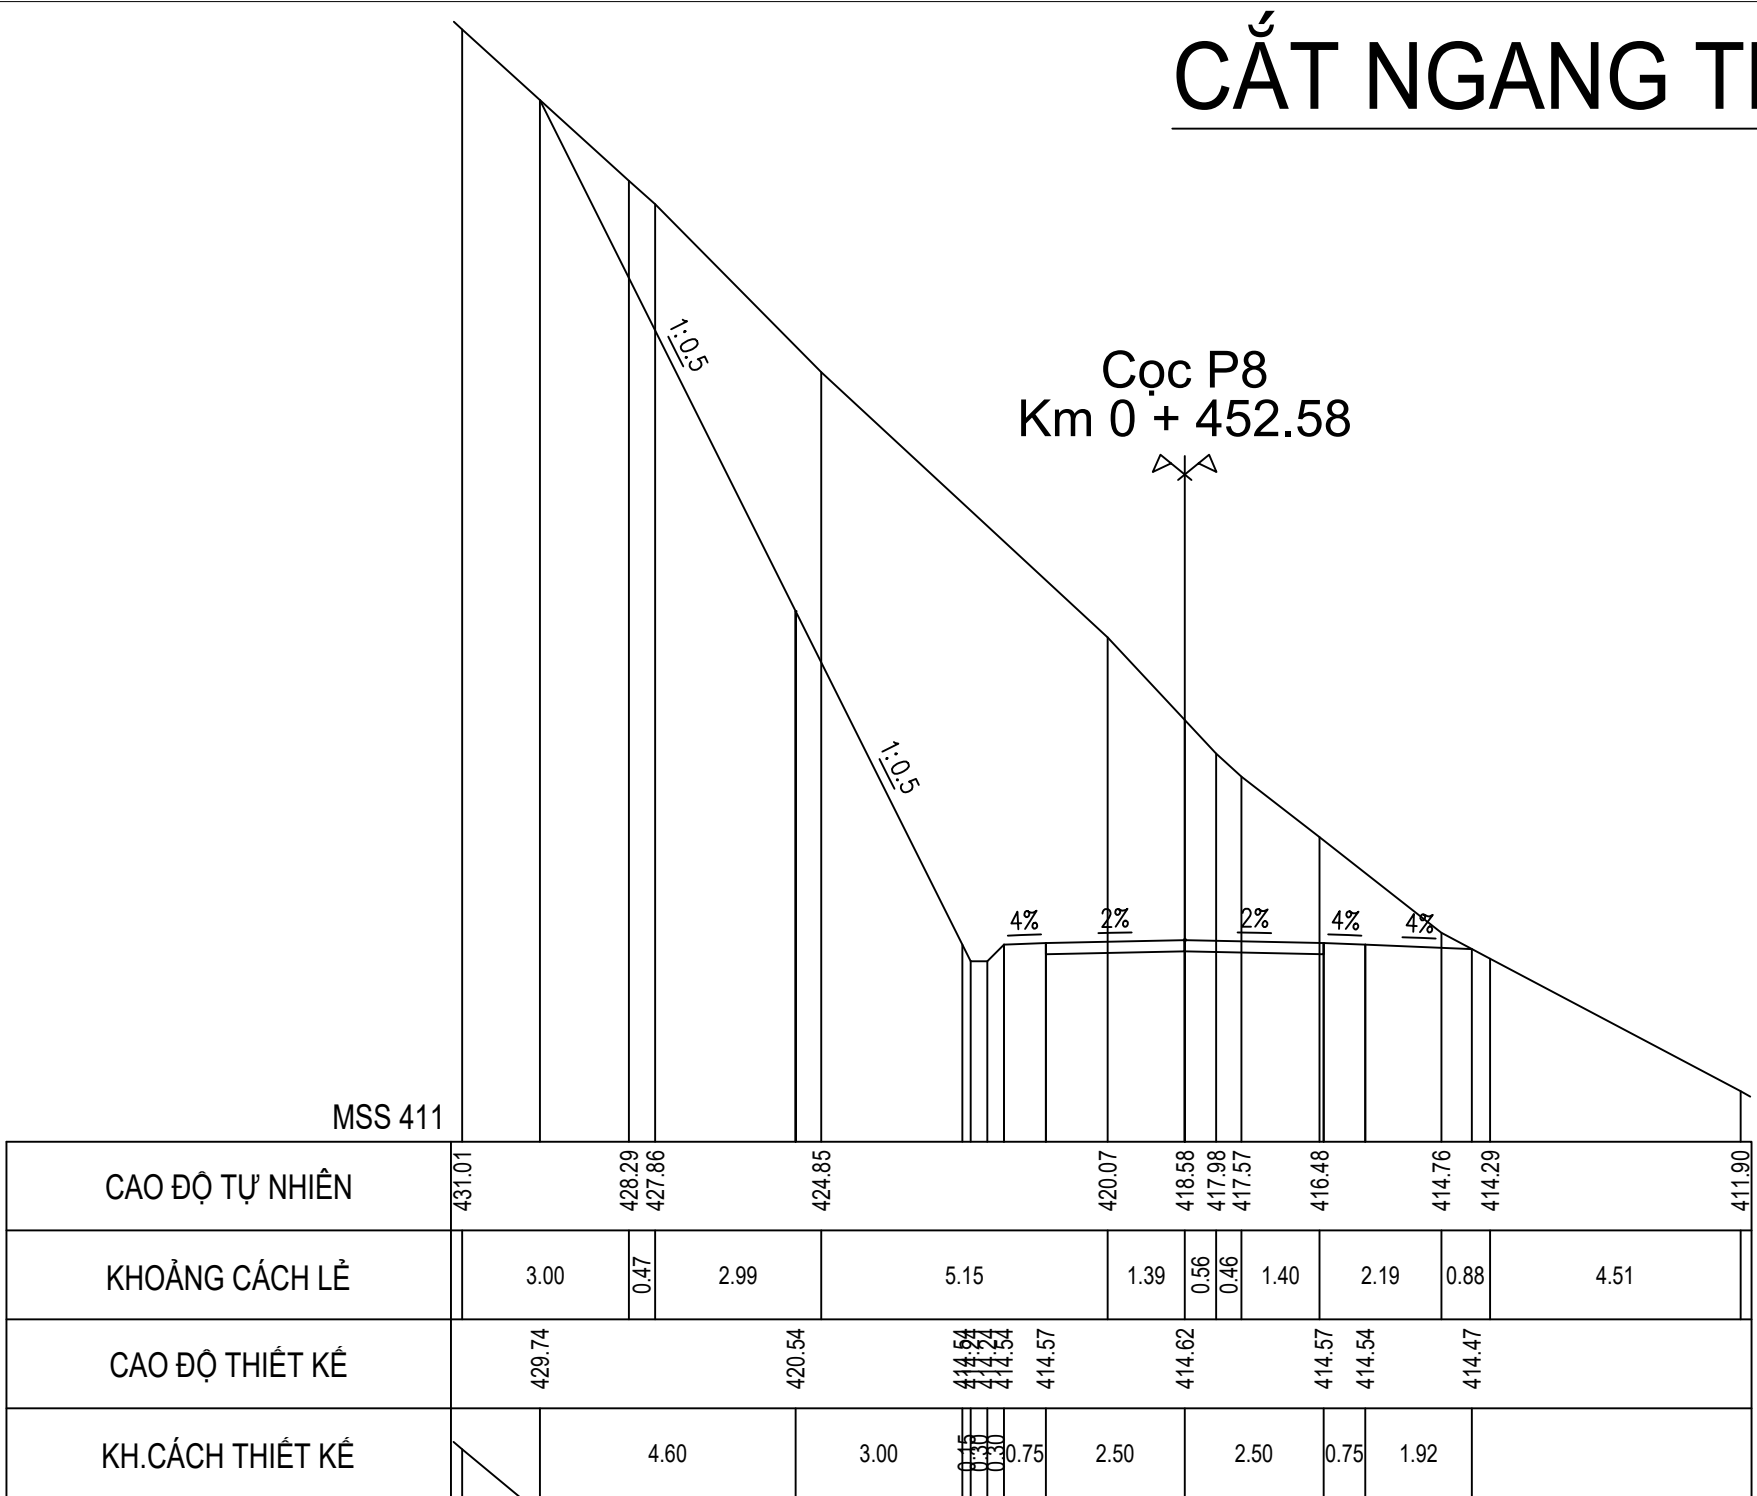

CHỦ ĐẦU TƯ
SỞ NÔNG NGHIỆP VÀ PTNT
KHÁNH HÒA

LIÊN DANH
VIỆN ĐÀO TẠO & KHUỖ MIỀN TRUNG
VÀ
CN MIỀN TRUNG - CÔNG TY TNHH TƯ VẤN TRƯỜNG ĐẠI
HOC THỦY LỢI

HỒ SƠ THIẾT KẾ CƠ SỞ

DỰ ÁN: HỒ CHỨA NƯỚC SƠN TRUNG.
GIẢI ĐOẠN: LẬP BẢO CÁO NGHIÊN CỨU KHẢ THI.
ĐỊA ĐIỂM: HUYỆN KHÁNH SƠN, TỈNH KHÁNH HÒA.
HẠNG MỤC: ĐƯỜNG QUẢN LÝ VẬN HÀNH

ĐẠI DIỆN LIÊN DANH
VIỆN ĐT&KHƯỠ MIỀN TRUNG
PHÓ VIỆN TRƯỞNG


THS. ĐỖ XUÂN TÌNH

CHỦ NHIỆM THIẾT KẾ

CHỦ TRÌ THIẾT KẾ

KIỂM TRA

THIẾT KẾ

ĐỒ XUÂN TÌNH

LƯU VĂN KIÊN

ĐÀNG MINH KHOA

PHẠM BÁ VƯƠNG

TÊN BẢN VẼ:

CẮT NGANG ĐƯỜNG QUẢN LÝ VẬN HÀNH

TỶ LỆ: 1/200

LẦN XUẤT BẢN:

HOÀN THÀNH: 2022



BẢN VẼ SỐ: VĐK.HST-ĐQL-CNTK

CẮT NGANG THIẾT KẾ ĐƯỜNG QUẢN LÝ VẬN HÀNH

TỶ LỆ 1/200



Cọc 19
Km 0 + 470.00

Cọc TC9
Km 0 + 474.39

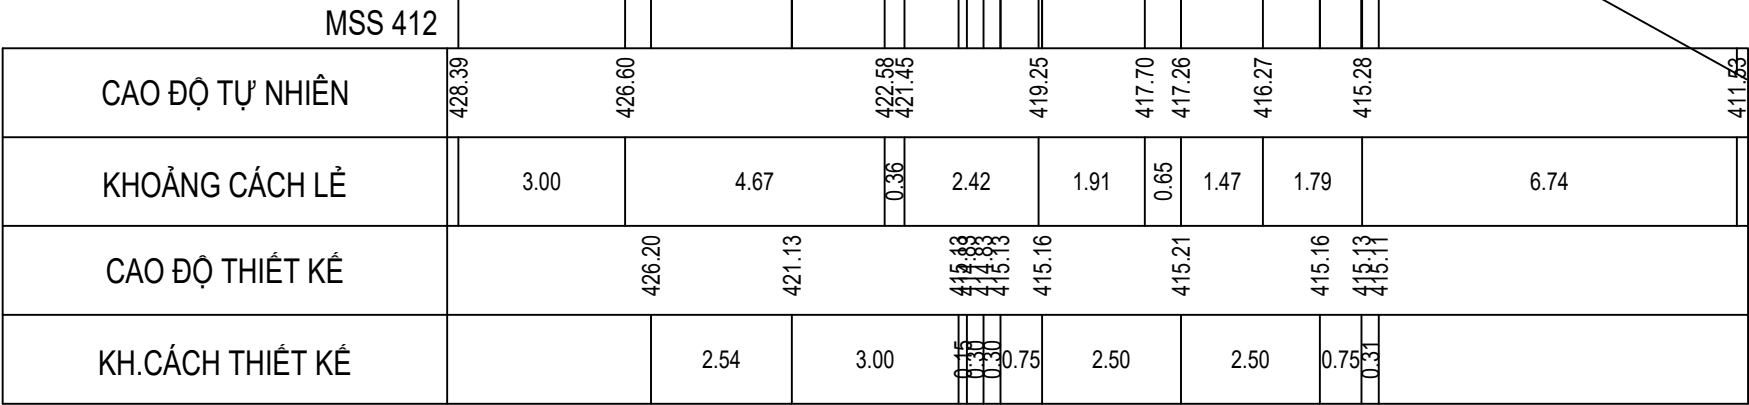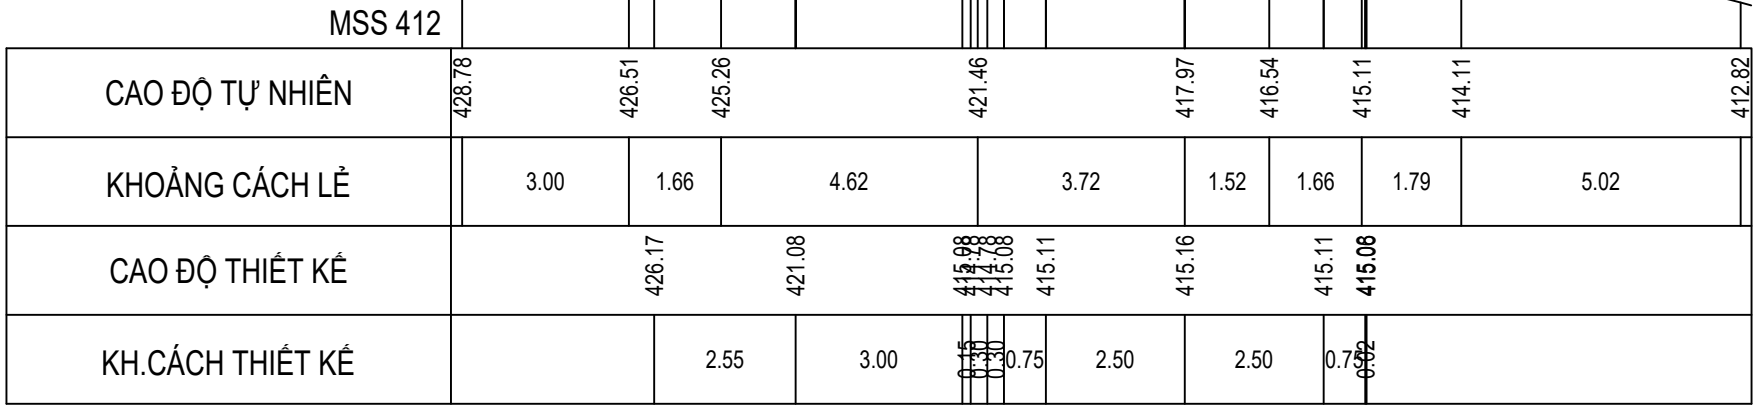

Cọc TD10
Km 0 + 503.70

Cọc P10
Km 0 + 512.94

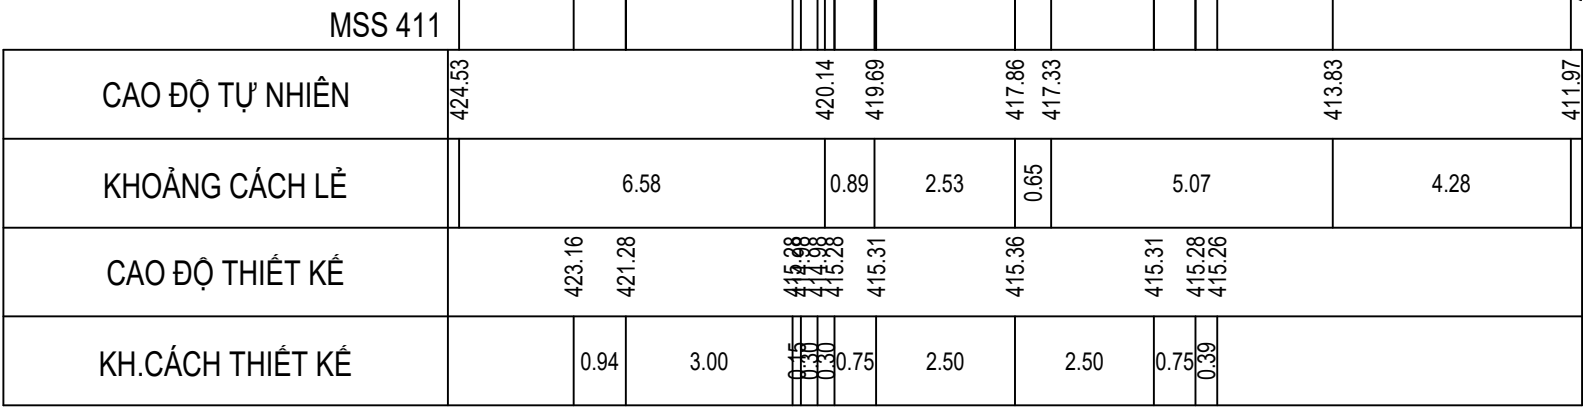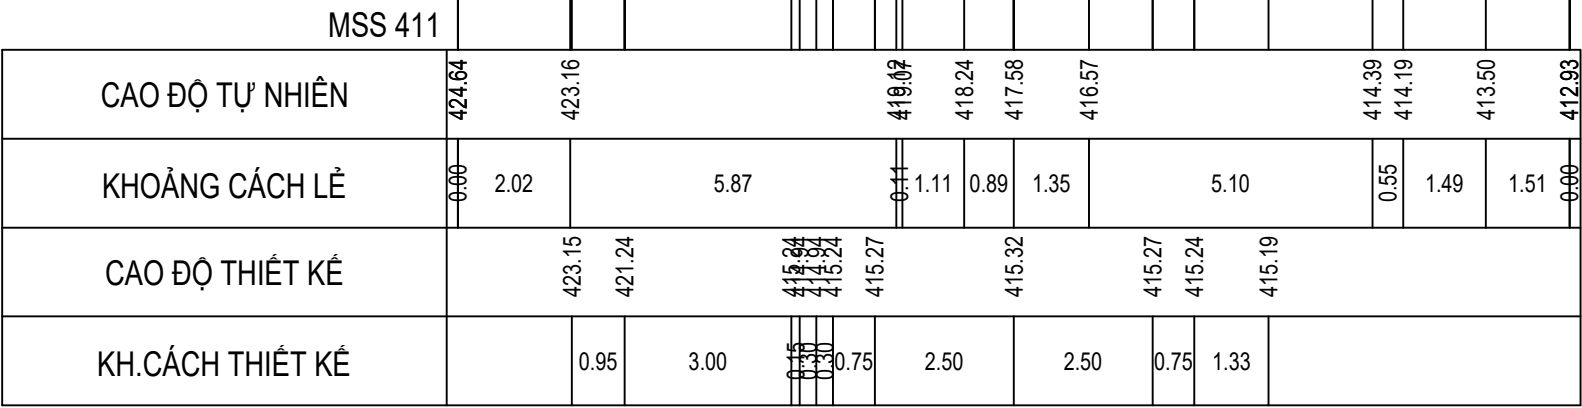



CHỦ ĐẦU TƯ SỞ NÔNG NGHIỆP VÀ PTNT KHÁNH HÒA	LIÊN DANH VIỆN ĐÀO TẠO & KHUỖ MIỀN TRUNG VÀ CN MIỀN TRUNG - CÔNG TY TNHH TƯ VẤN TRƯỜNG ĐẠI HỌC THỦY LỢI	HỒ SƠ THIẾT KẾ CƠ SỞ DỰ ÁN: HỒ CHỨA NƯỚC SƠN TRUNG. GIAI ĐOẠN: LẬP BẢO CÁO NGHIÊN CỨU KHẢ THI. ĐỊA ĐIỂM: HUYỆN KHÁNH SƠN, TỈNH KHÁNH HÒA. HẠNG MỤC: ĐƯỜNG QUẢN LÝ VẬN HÀNH	ĐẠI DIỆN LIÊN DANH VIỆN ĐT&KHUỖ MIỀN TRUNG PHÓ VIỆN TRƯỞNG THS. ĐỖ XUÂN TÌNH	CHỦ NHIỆM THIẾT KẾ	ĐỖ XUÂN TÌNH	TÊN BẢN VẼ: CẮT NGANG ĐƯỜNG QUẢN LÝ VẬN HÀNH		
				CHỦ TRÌ THIẾT KẾ	LƯU VĂN KIẾN			
				KIỂM TRA	HOÀNG MINH KHANH		TỶ LỆ: 1/200	HOÀN THÀNH: 2022
				THIẾT KẾ	PHẠM BÁ VƯƠNG		LẦN XUẤT BẢN:	BẢN VẼ SỐ: VDK.HST-ĐQL-CNTK


 

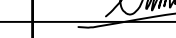

CẮT NGANG THIẾT KẾ ĐƯỜNG QUẢN LÝ VẬN HÀNH

Cọc TC10
Km 0 + 522.19

TỶ LỆ 1/200



Cọc 21
Km 0 + 540.00

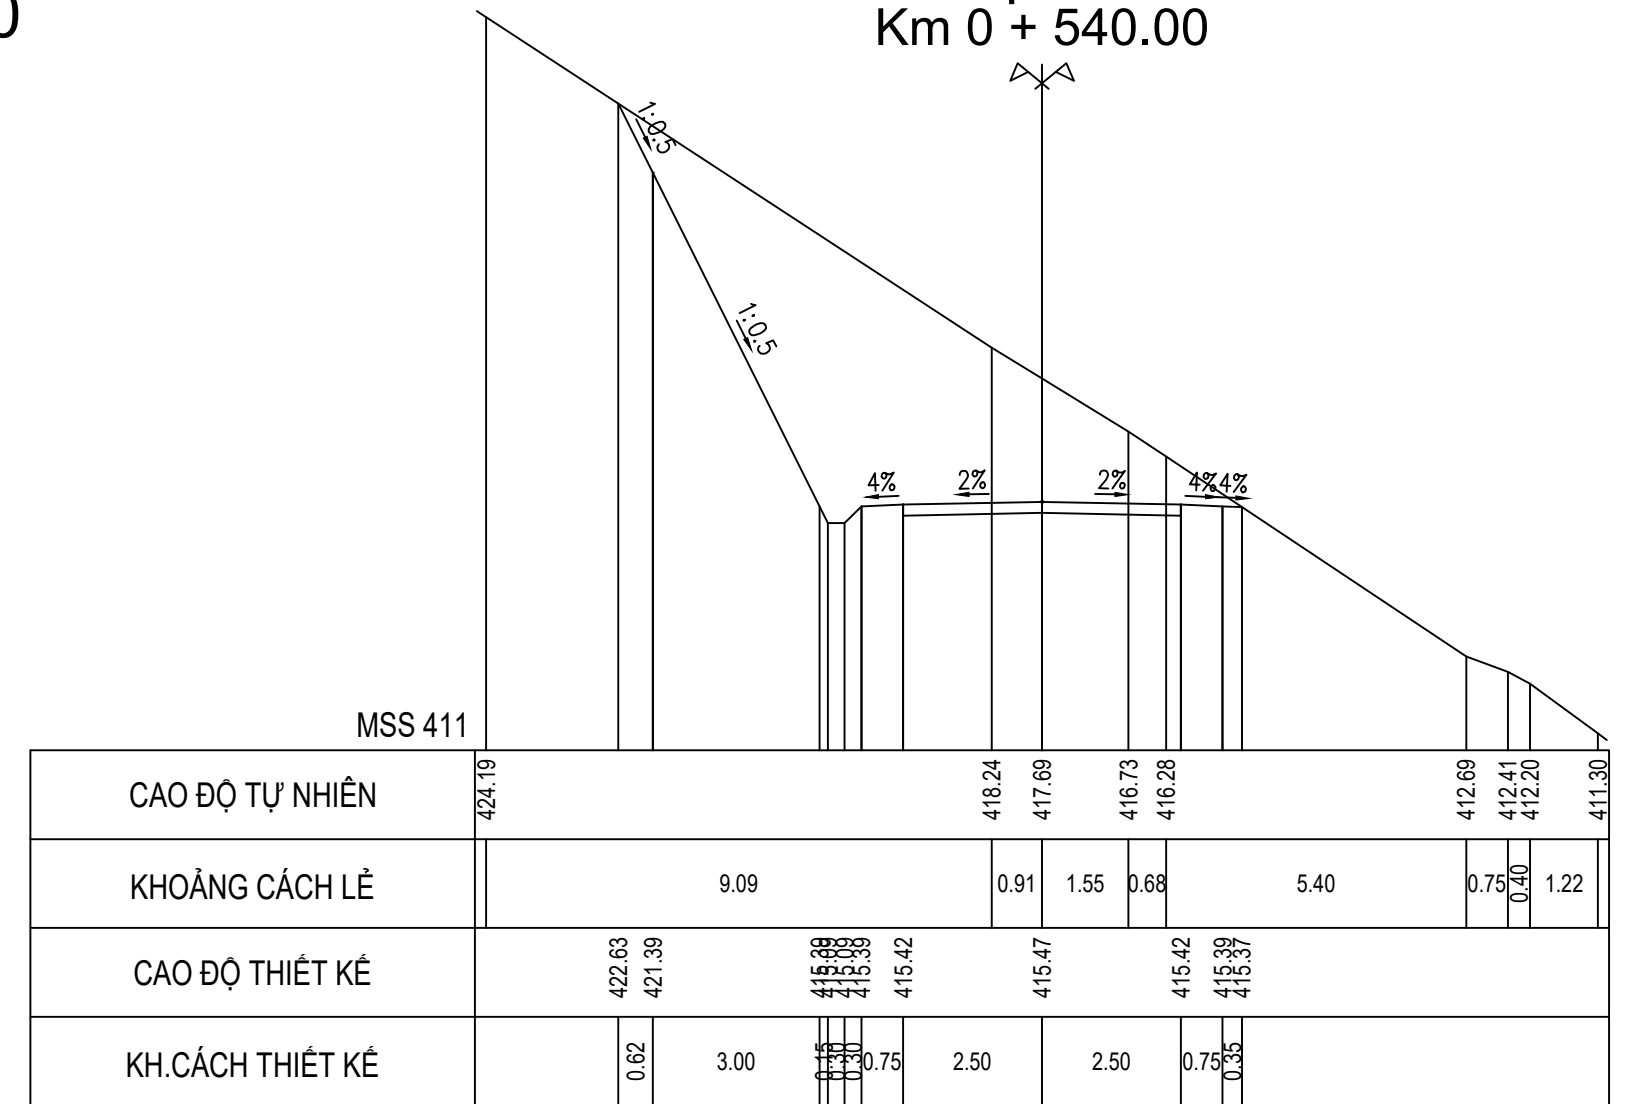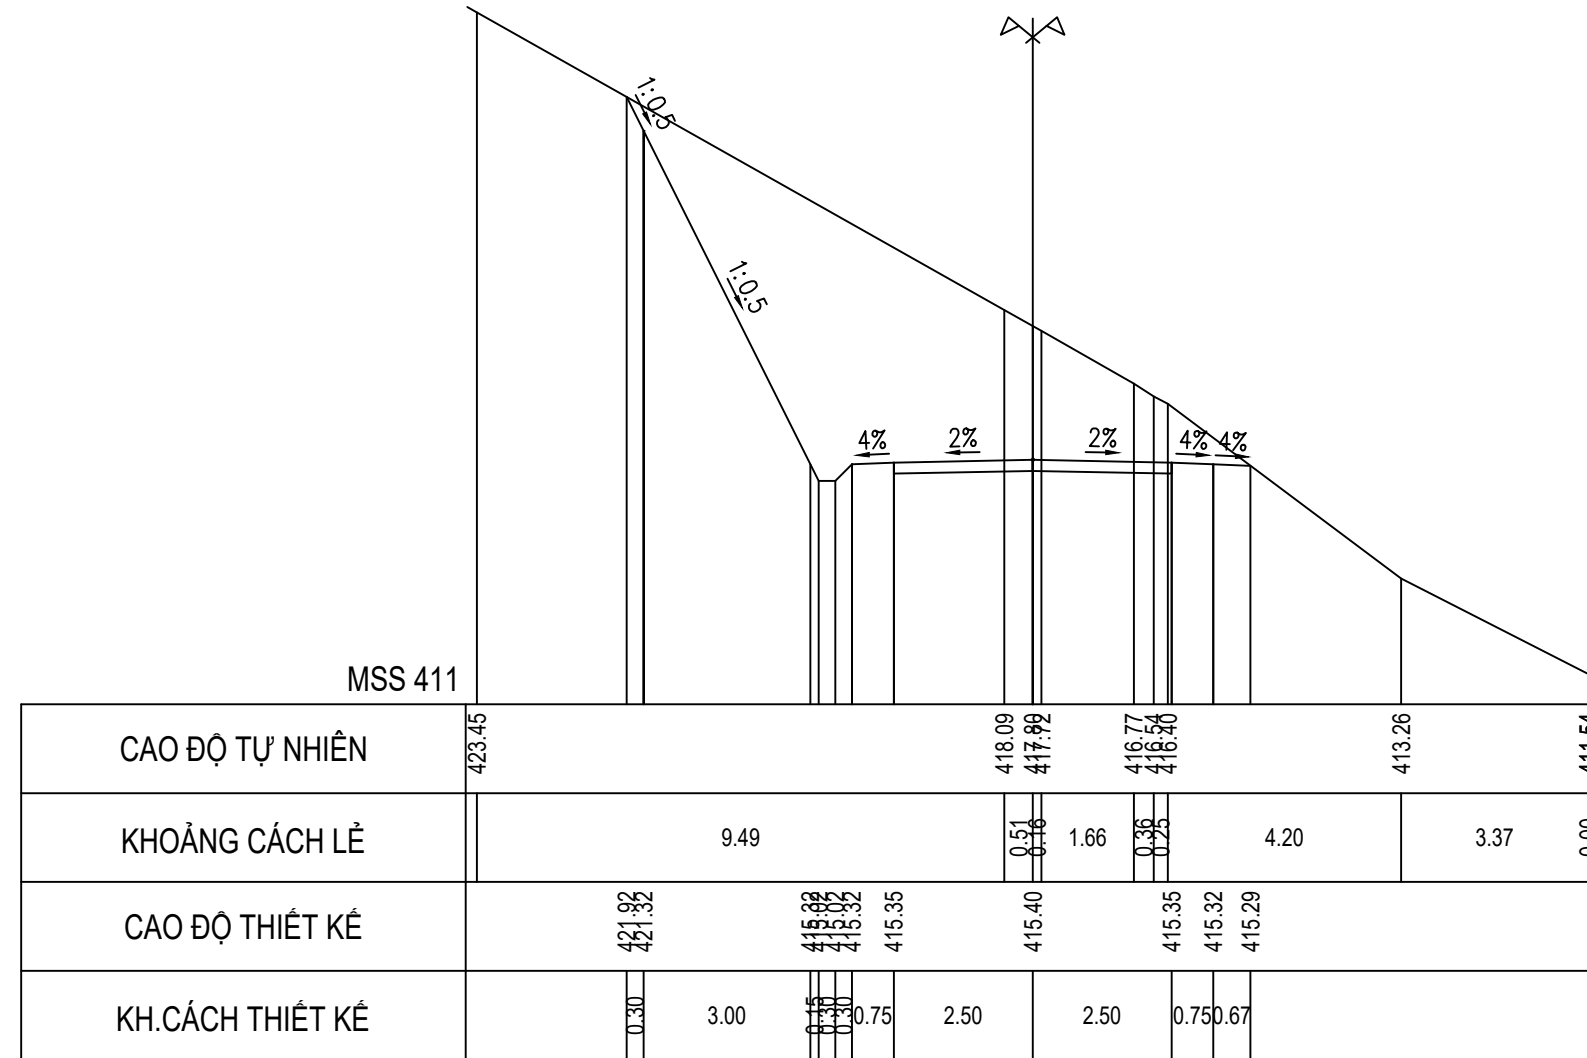


CHỦ ĐẦU TƯ SỞ NÔNG NGHIỆP VÀ PTNT KHÁNH HÒA	LIÊN DANH VIỆN ĐÀO TẠO & KHUỖ MIỀN TRUNG VÀ CN MIỀN TRUNG - CÔNG TY TNHH TƯ VẤN TRƯỜNG ĐẠI HỌC THỦY LỢI	HỒ SƠ THIẾT KẾ CƠ SỞ DỰ ÁN: HỒ CHỨA NƯỚC SƠN TRUNG. GIAI ĐOẠN: LẬP BÁO CÁO NGHIÊN CỨU KHẢ THI. ĐỊA ĐIỂM: HUYỆN KHÁNH SƠN, TỈNH KHÁNH HÒA. HẠNG MỤC: ĐƯỜNG QUẢN LÝ VẬN HÀNH	ĐẠI DIỆN LIÊN DANH VIỆN ĐT & KHUỖ MIỀN TRUNG PHÓ VIỆN TRƯỞNG  THS. ĐỖ XUÂN TÌNH	CHỦ NHIỆM THIẾT KẾ	ĐỖ XUÂN TÌNH		TÊN BẢN VẼ: CẮT NGANG ĐƯỜNG QUẢN LÝ VẬN HÀNH	
			CHỦ TRÌ THIẾT KẾ	LƯU VĂN KIẾN				
			KIỂM TRA	HOÀNG MINH KHANH		TỶ LỆ: 1/200	HOÀN THÀNH: 2022	
			THIẾT KẾ	PHẠM BÁ VƯƠNG		LẦN XUẤT BẢN:	BẢN VẼ SỐ: VDK.HST-ĐQL-CNTK	

Cọc TD11
Km 0 + 548.28

Cọc P11
Km 0 + 564.10

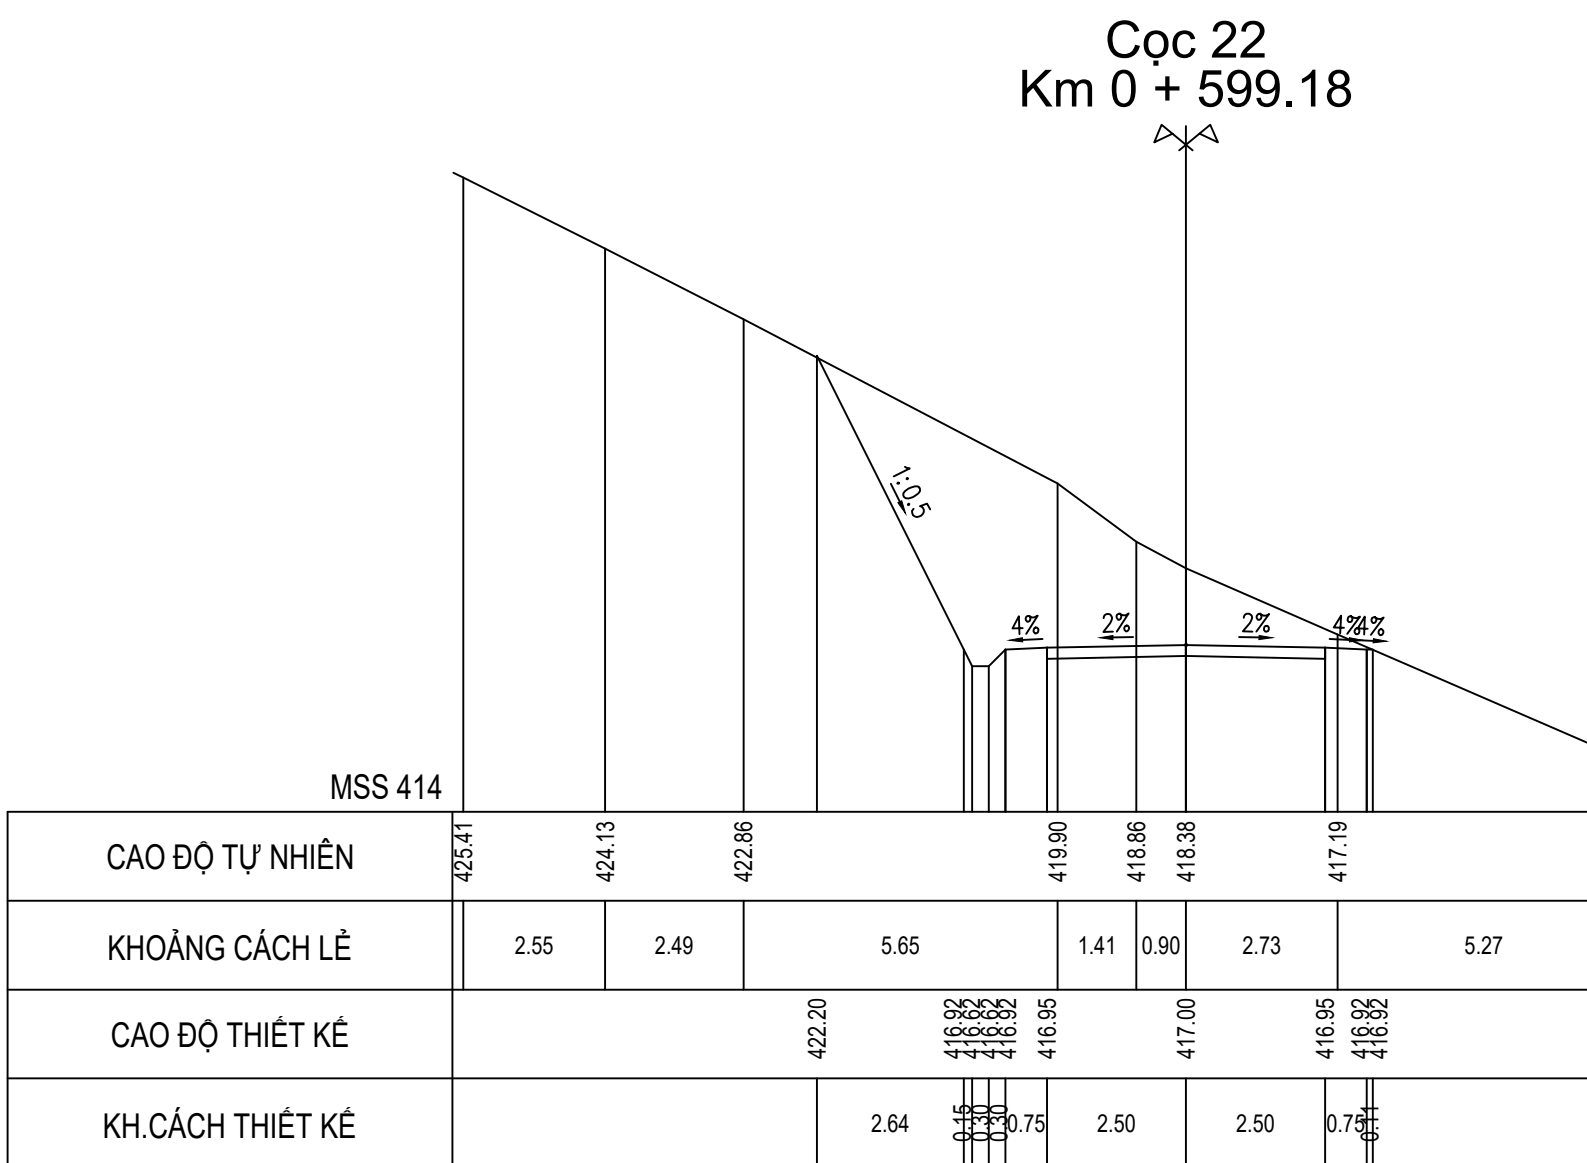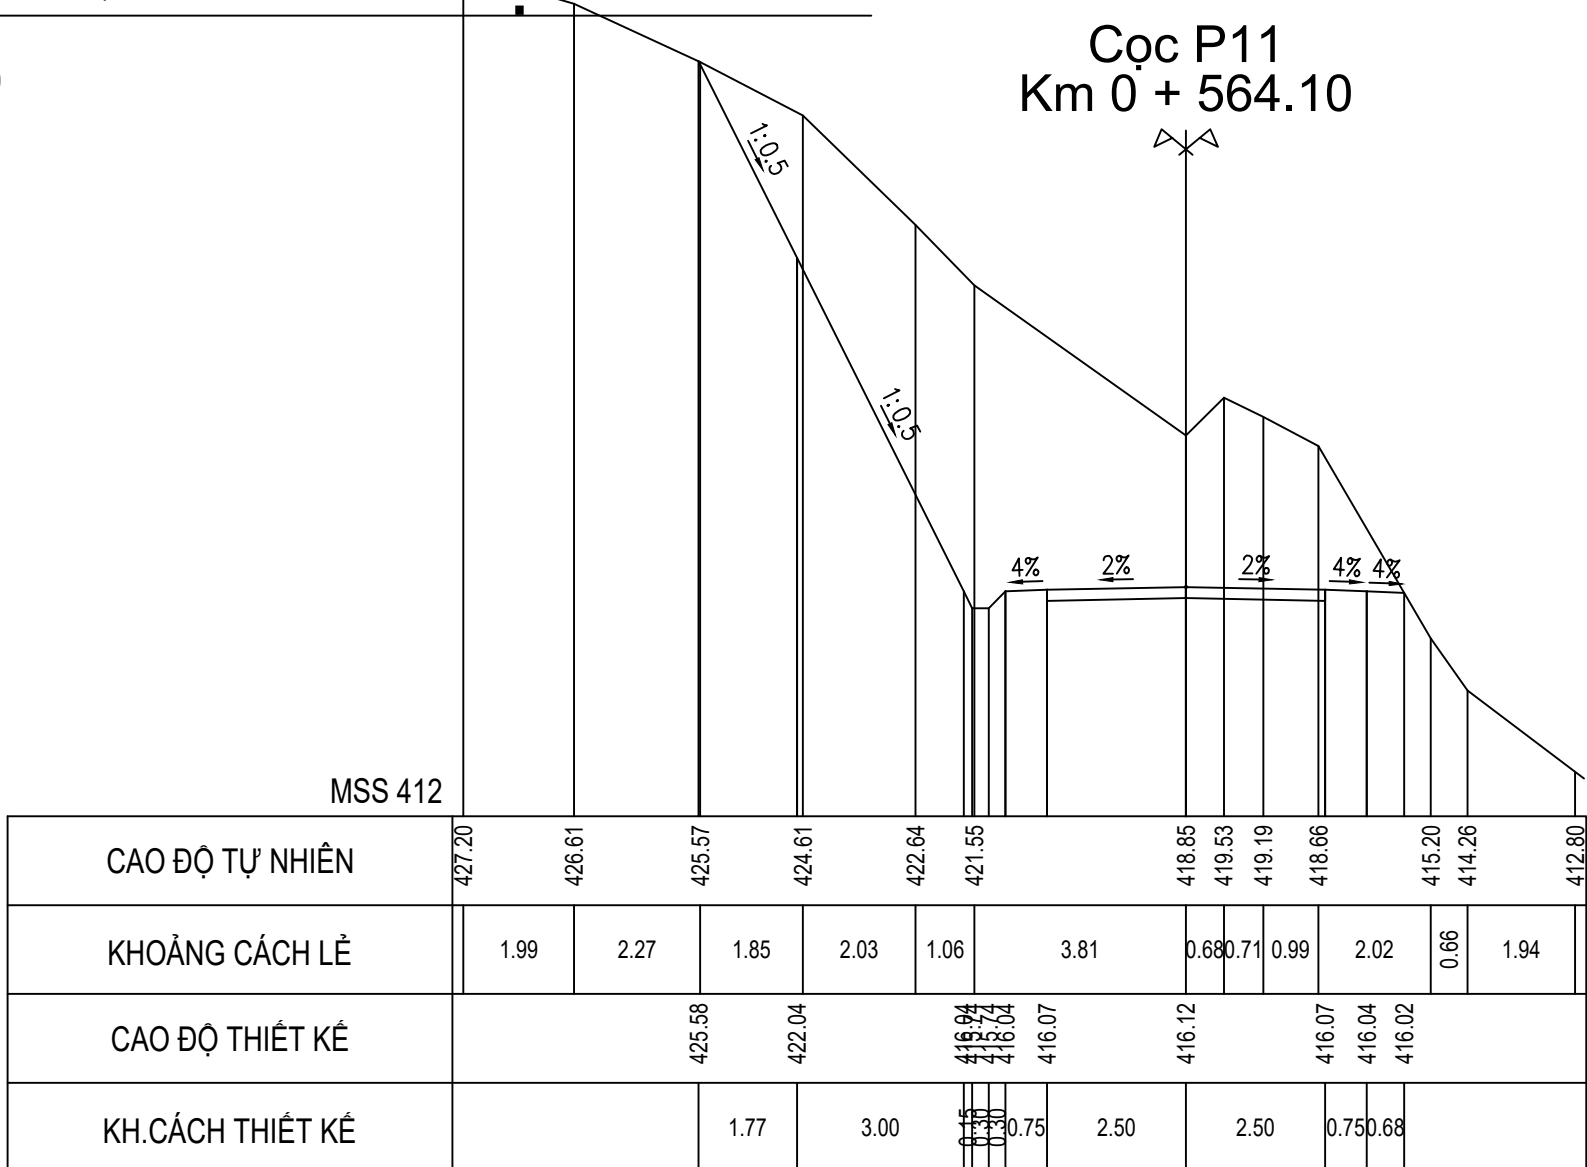



CHỦ ĐẦU TƯ SỞ NÔNG NGHIỆP VÀ PTNT KHÁNH HÒA	LIÊN DANH VIỆN ĐÀO TẠO & KHUỖ MIỀN TRUNG VÀ CN MIỀN TRUNG - CÔNG TY TNHH TƯ VẤN TRƯỞNG ĐẠI HỌC THỦY LỢI	HỒ SƠ THIẾT KẾ CƠ SỞ	ĐẠI DIỆN LIÊN DANH VIỆN ĐT & KHUỖ MIỀN TRUNG PHÓ VIỆN TRƯỞNG	CHỦ NHIỆM THIẾT KẾ	ĐỒ XUÂN TÌNH	TÊN BẢN VẼ:	
			 THS. ĐỒ XUÂN TÌNH	CHỦ TRÌ THIẾT KẾ	LƯU VĂN KIÊN	CẮT NGANG ĐƯỜNG QUẢN LÝ VẬN HÀNH	
				KIỂM TRA	HOÀNG MINH KHANH	TỶ LỆ: 1/200	HOÀN THÀNH: 2022
				THIẾT KẾ	PHẠM BÁ VƯƠNG	LẦN XUẤT BẢN:	BẢN VẼ SỐ: VDK.HST-ĐQL-CNTK

CẮT NGANG THIẾT KẾ ĐƯỜNG QUẢN LÝ VẬN HÀNH


Cọc 23
Km 0 + 619.12

TỶ LỆ 1/200


Cọc TD12
Km 0 + 629.11

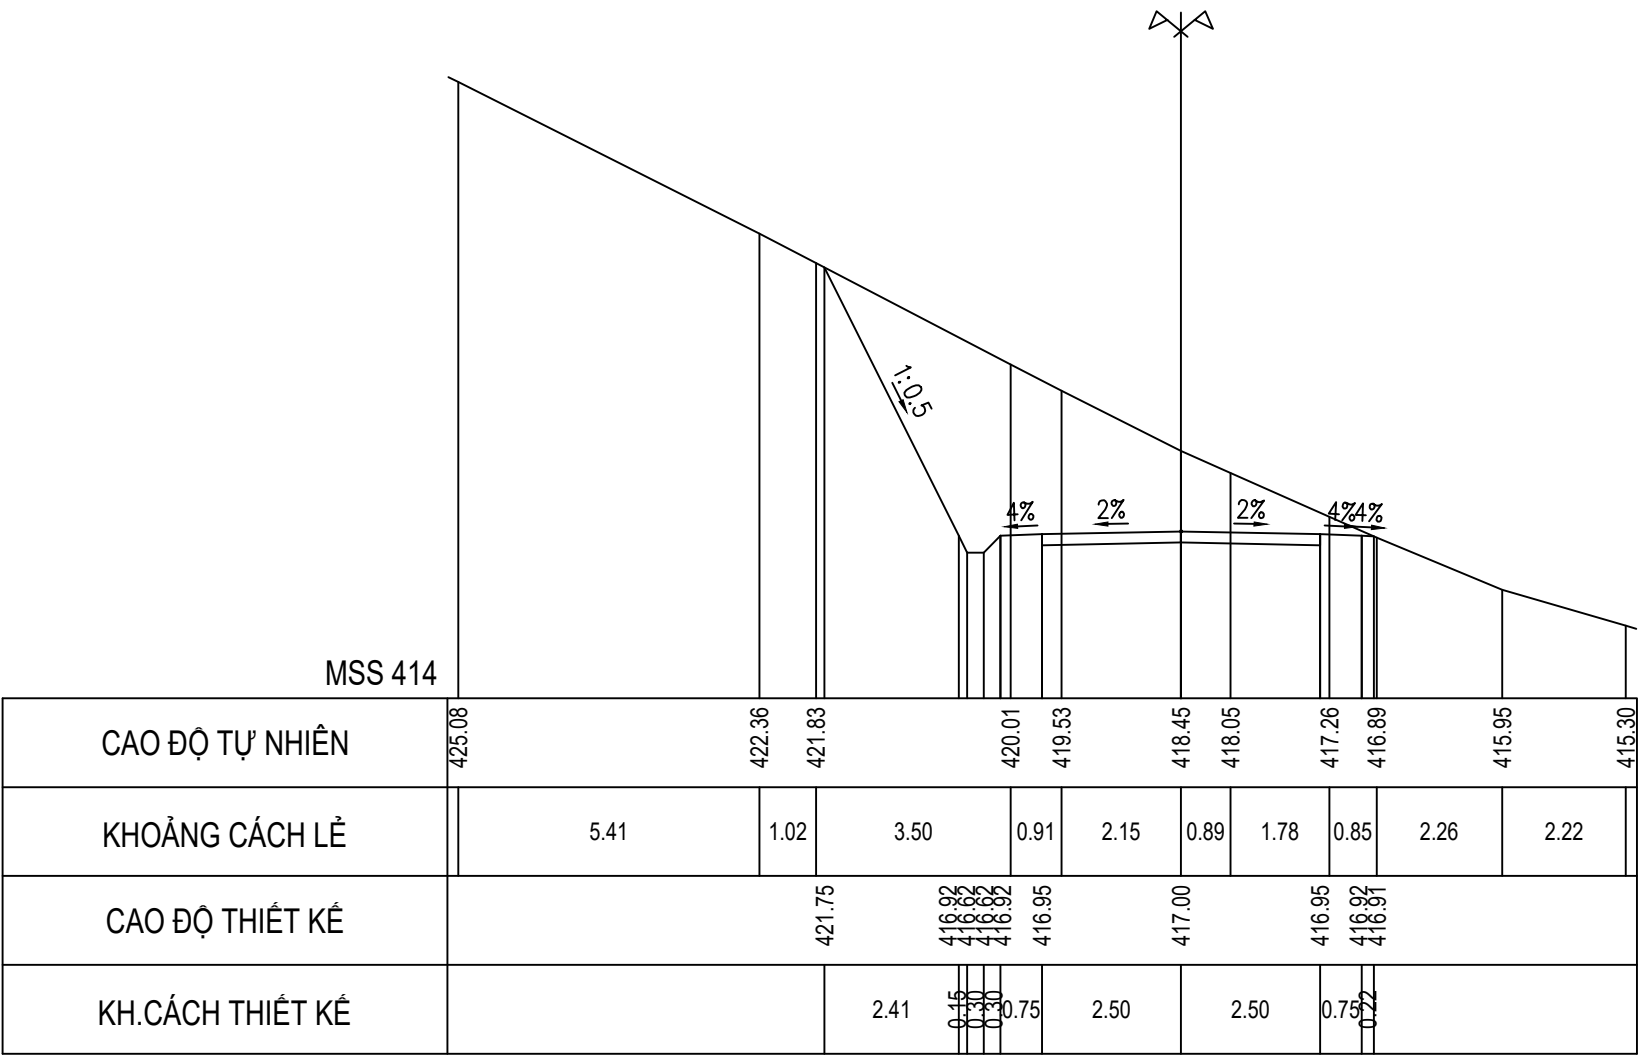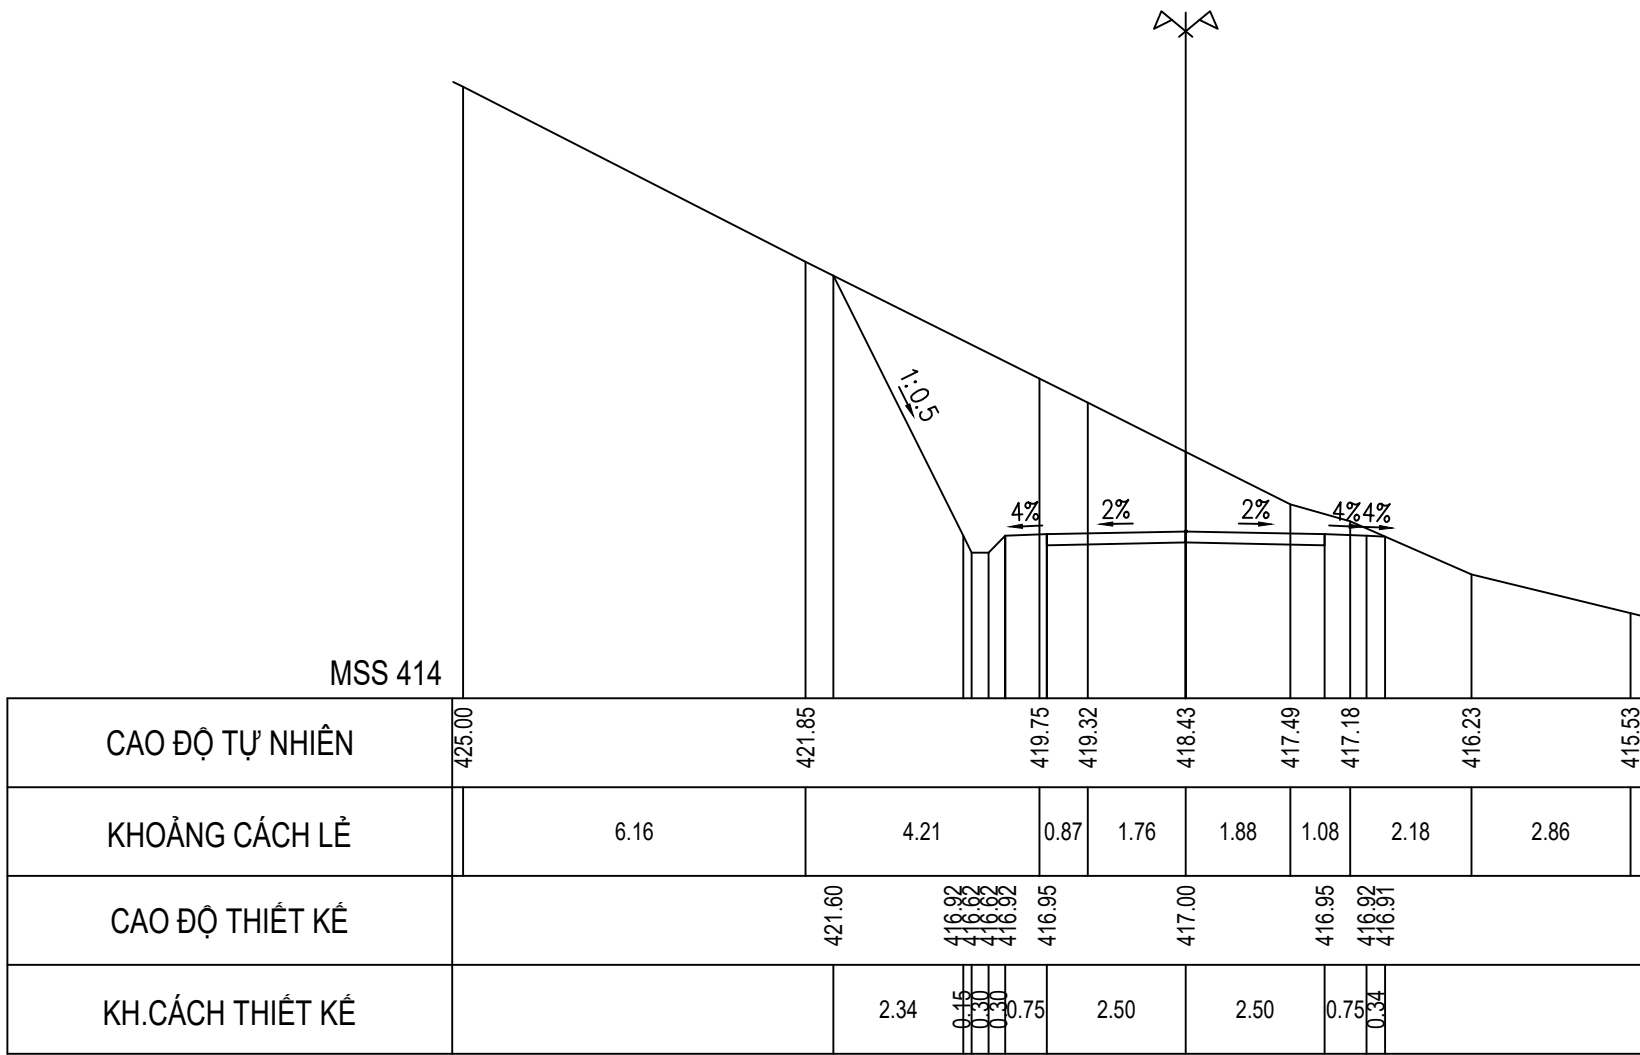

Cọc P12
Km 0 + 636.48

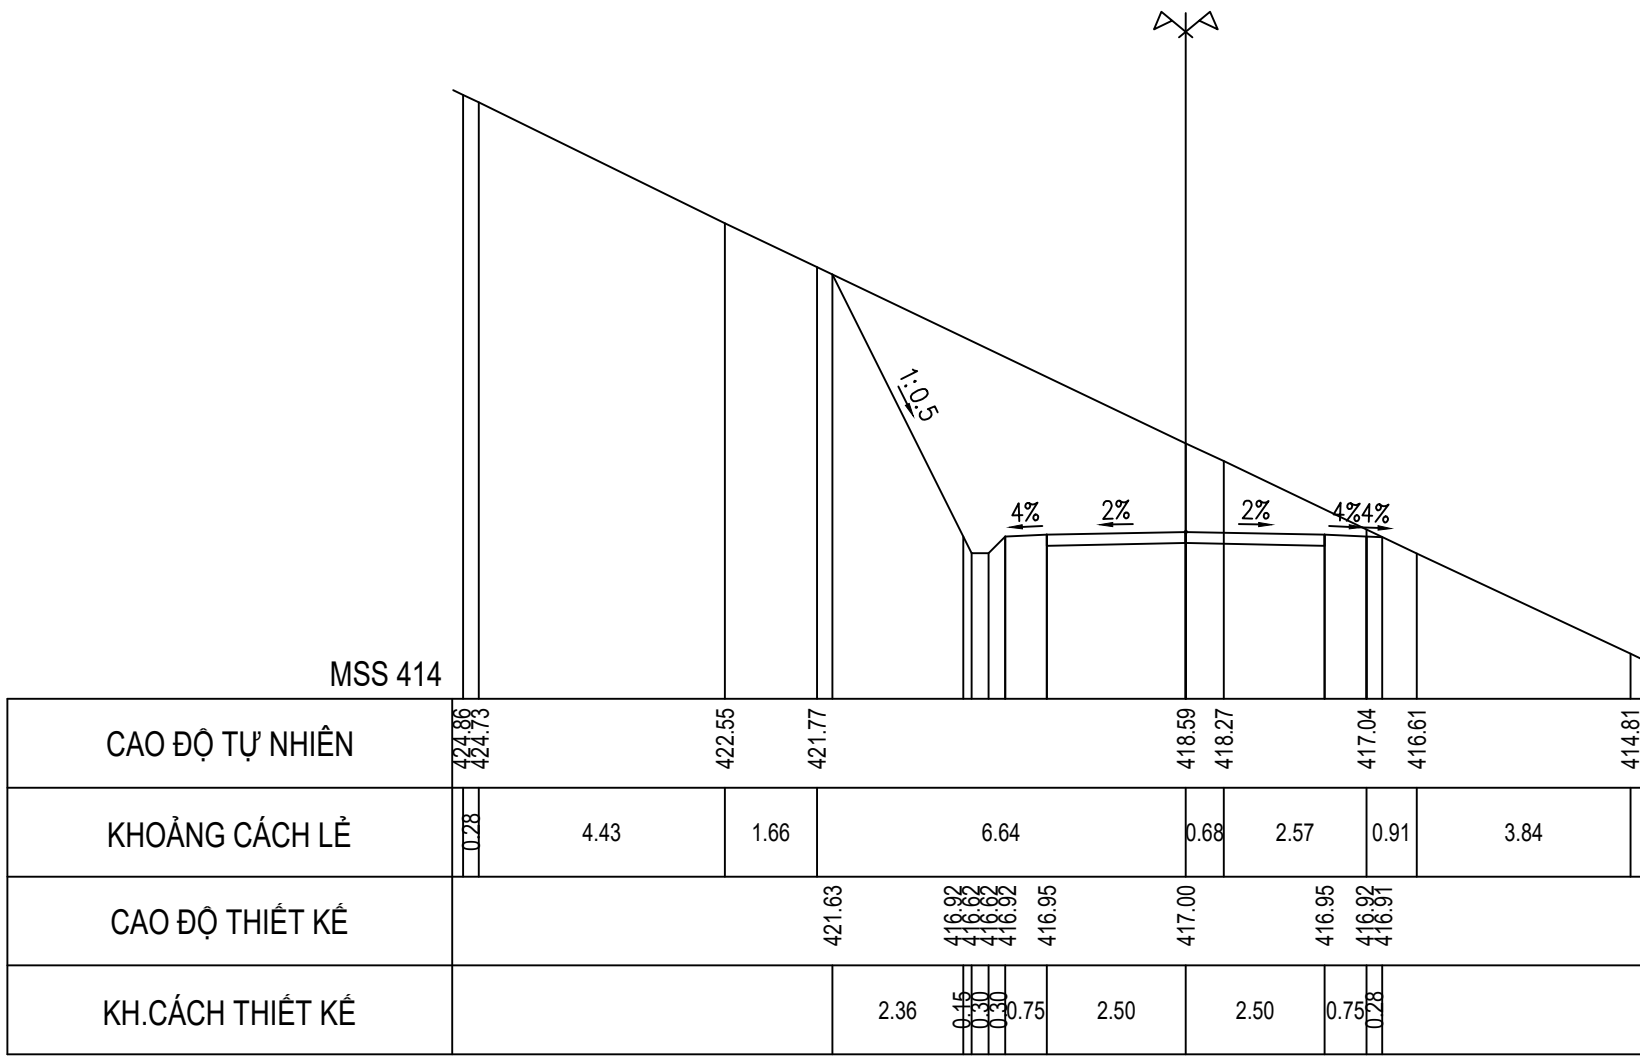

Cọc TC12
Km 0 + 643.89

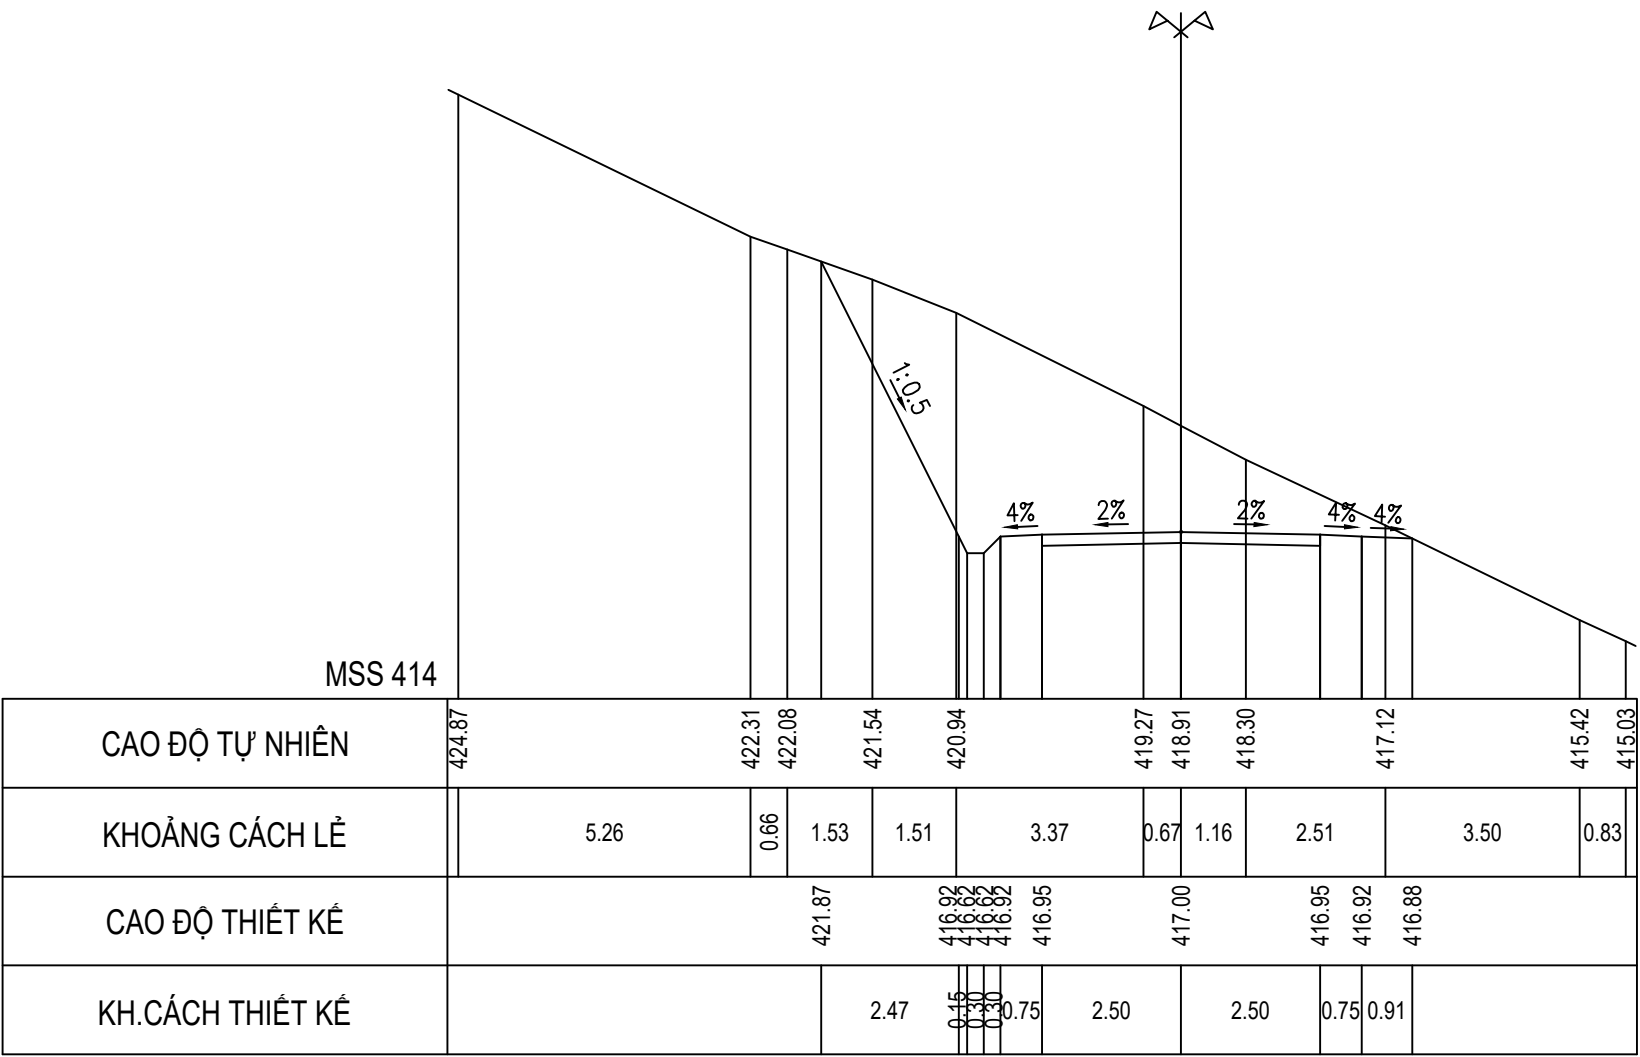



CHỦ ĐẦU TƯ SỞ NÔNG NGHIỆP VÀ PTNT KHÁNH HÒA	LIÊN DANH VIỆN ĐÀO TẠO & KHUỖ MIỀN TRUNG VÀ CN MIỀN TRUNG - CÔNG TY TNHH TƯ VẤN TRƯỜNG ĐẠI HỌC THỦY LỢI	HỒ SƠ THIẾT KẾ CƠ SỞ DỰ ÁN: HỒ CHỨA NƯỚC SƠN TRUNG. GIAI ĐOẠN: LẬP BẢO CÁO NGHIÊN CỨU KHẢ THI. ĐỊA ĐIỂM: HUYỆN KHÁNH SƠN, TỈNH KHÁNH HÒA. HẠNG MỤC: ĐƯỜNG QUẢN LÝ VẬN HÀNH	ĐẠI DIỆN LIÊN DANH VIỆN ĐT&KHUỖ MIỀN TRUNG PHÓ VIỆN TRƯỞNG THS. ĐỖ XUÂN TÌNH	CHỦ NHIỆM THIẾT KẾ	ĐỖ XUÂN TÌNH	TÊN BẢN VẼ: CẮT NGANG ĐƯỜNG QUẢN LÝ VẬN HÀNH		
				CHỦ TRÌ THIẾT KẾ	LƯU VĂN KIẾN			
				KIỂM TRA	HOÀNG MINH KHANH		TỶ LỆ: 1/200	HOÀN THÀNH: 2022
				THIẾT KẾ	PHẠM BÁ VƯƠNG		LẦN XUẤT BẢN:	BẢN VẼ SỐ: VDK.HST-ĐQL-CNTK

CẮT NGANG THIẾT KẾ ĐƯỜNG QUẢN LÝ VẬN HÀNH


Cọc TD13
Km 0 + 647.48

TỶ LỆ 1/200


Cọc P13
Km 0 + 662.44

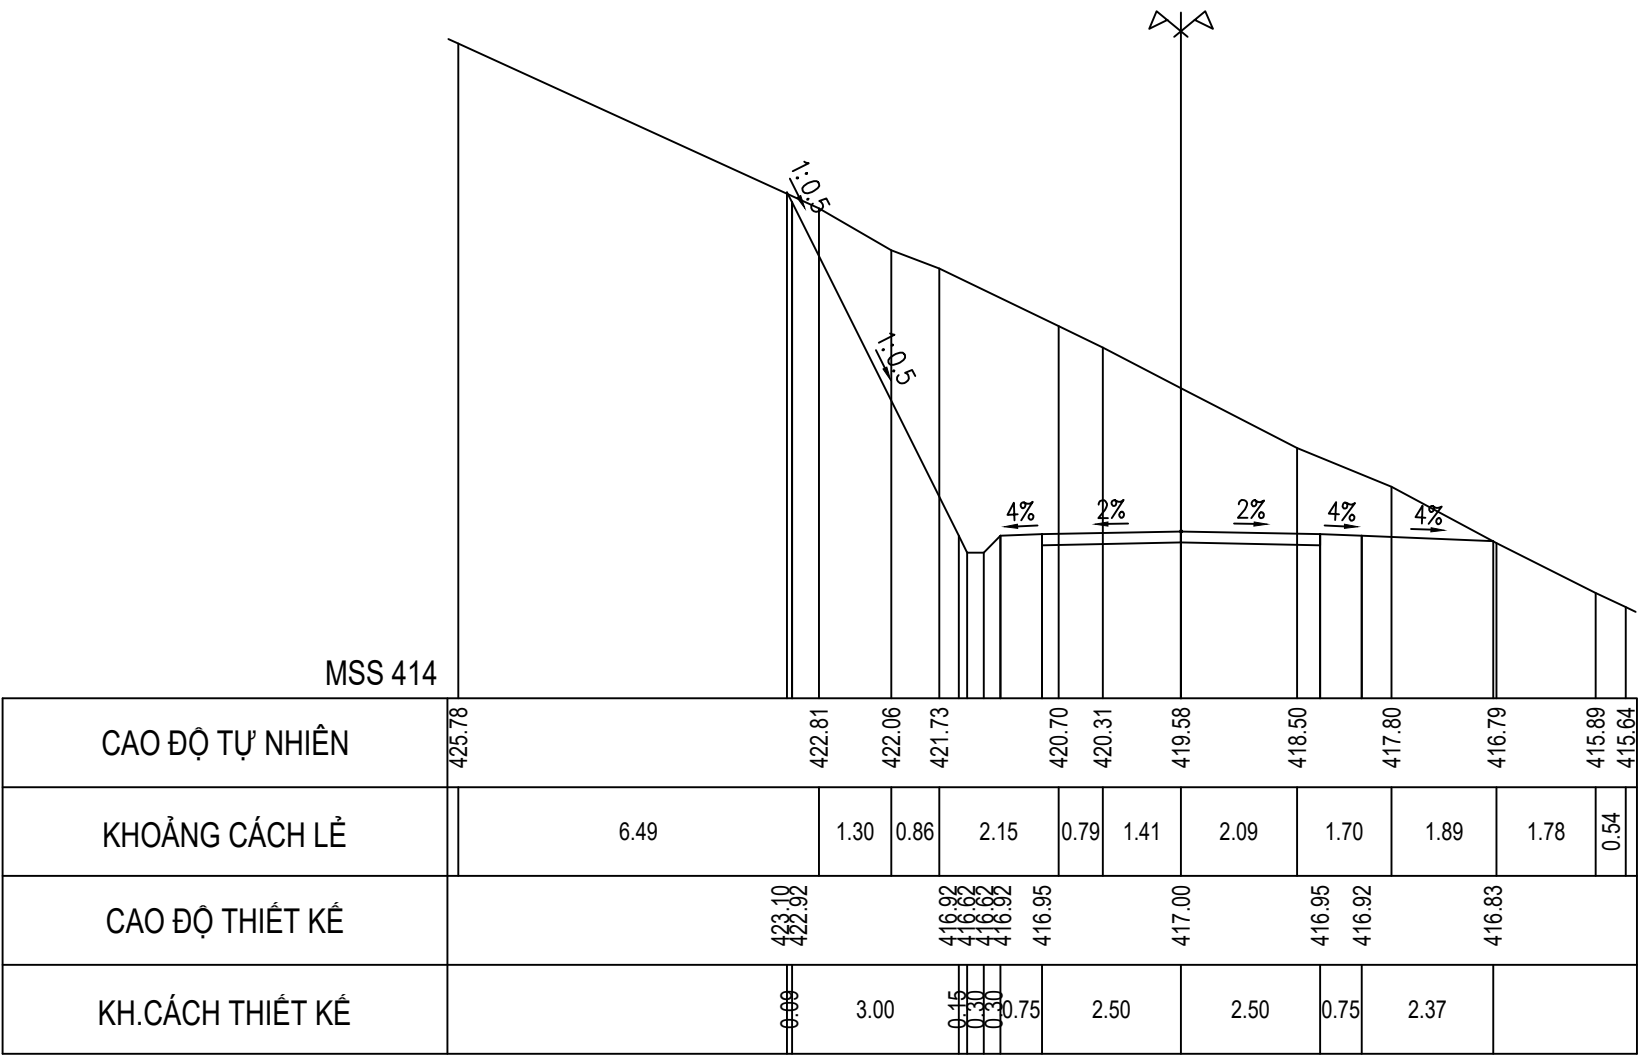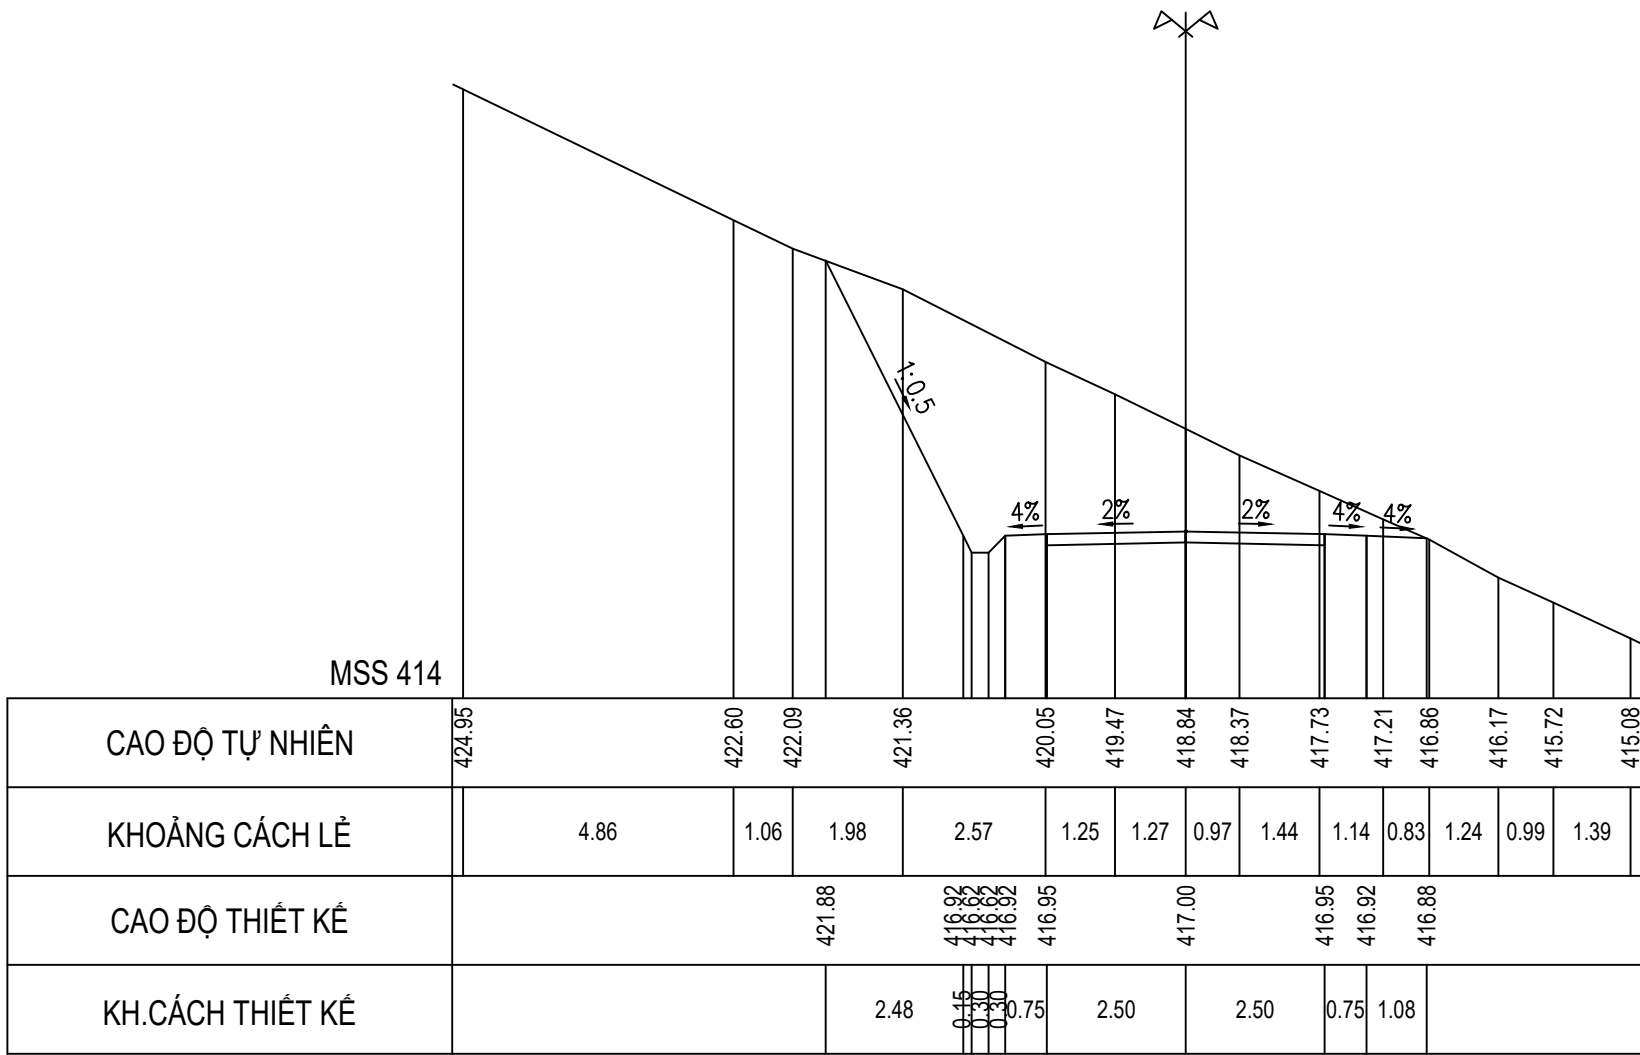

Cọc TC13
Km 0 + 677.59

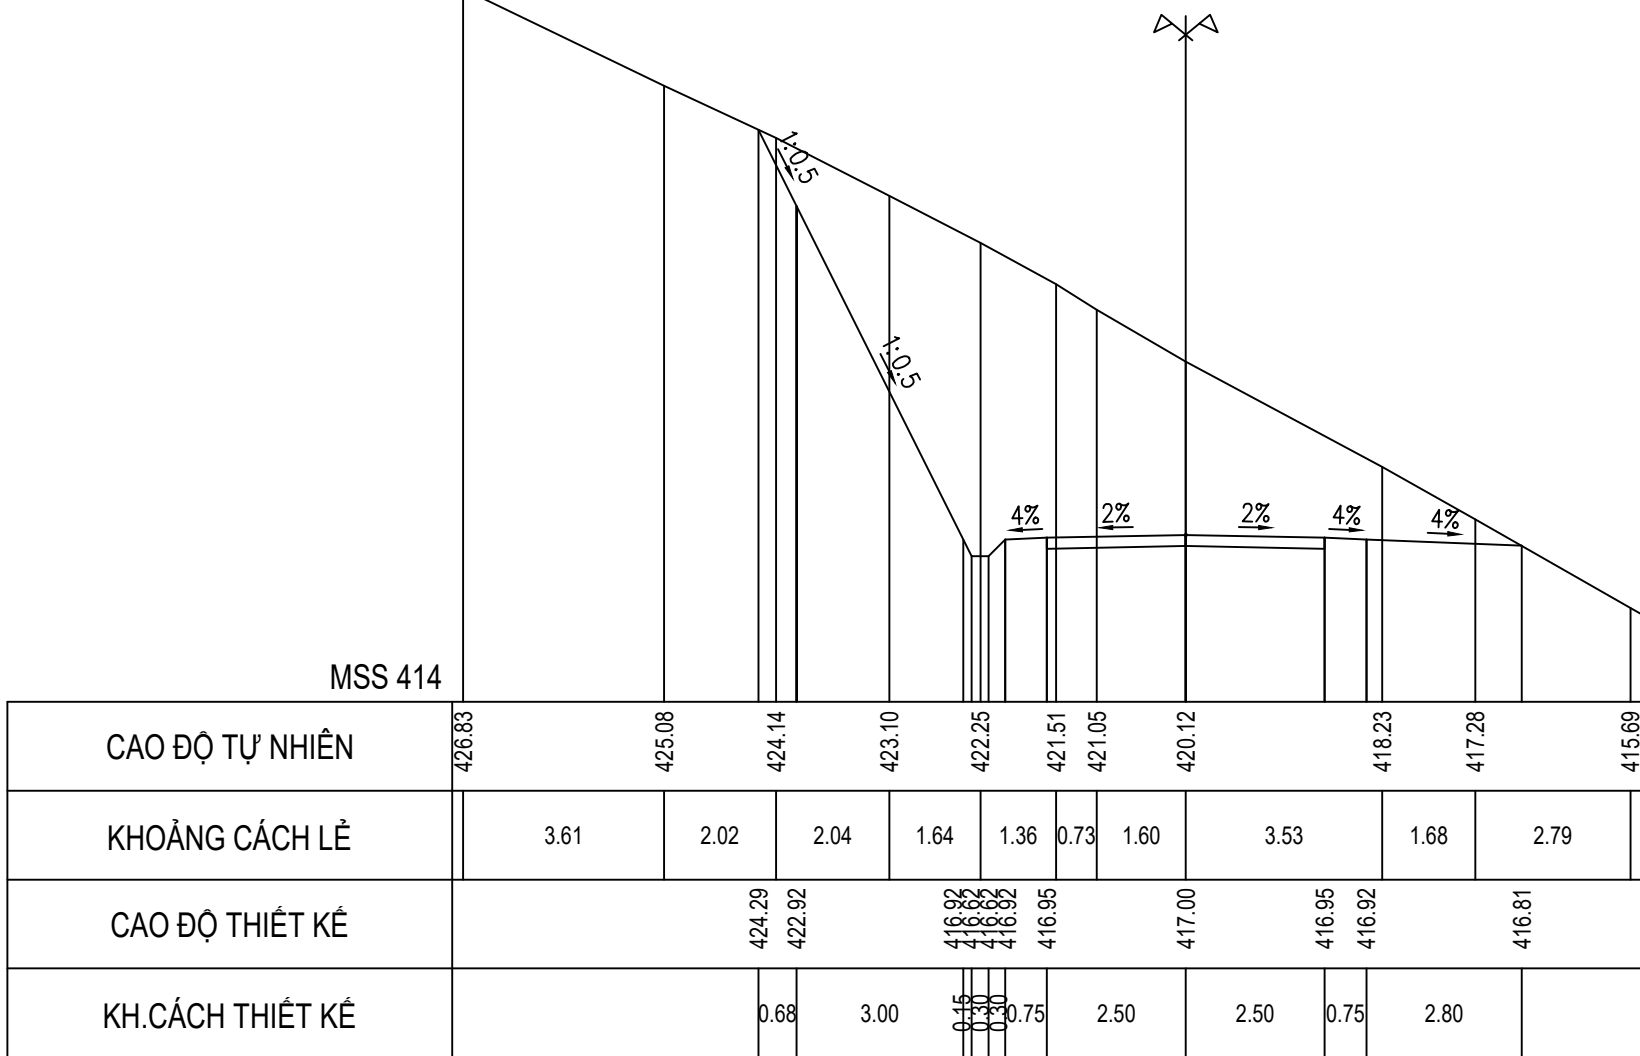

Cọc TD14
Km 0 + 691.02

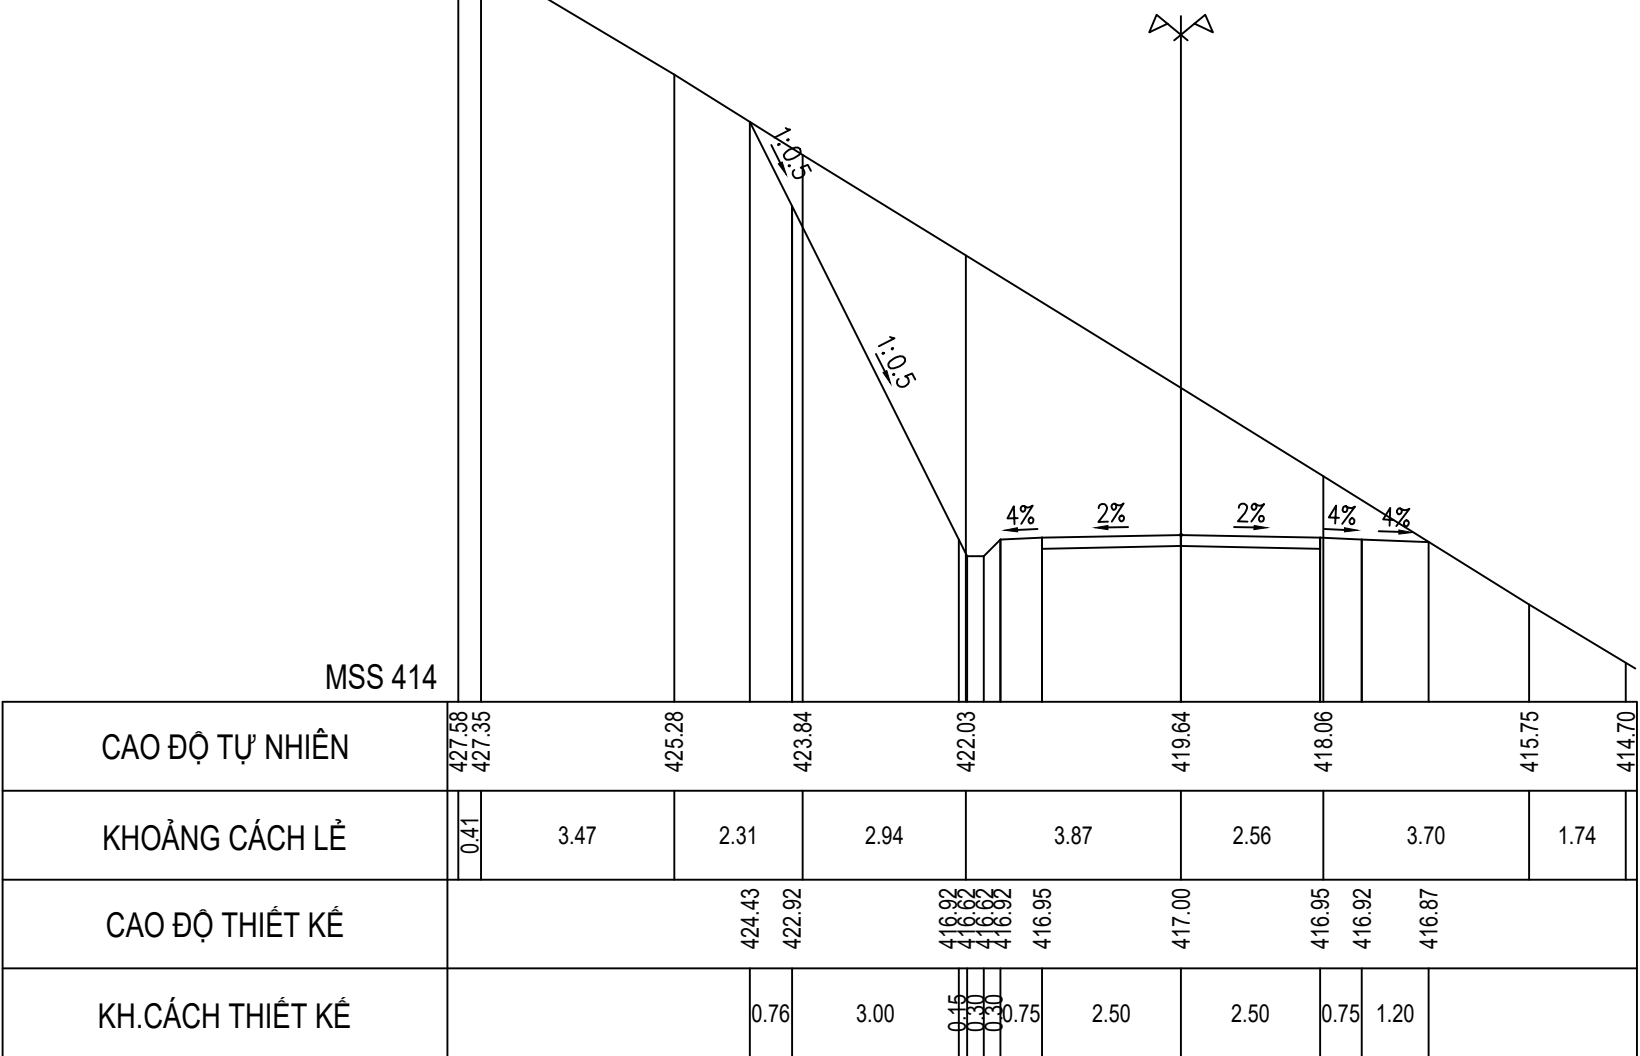



CHỦ ĐẦU TƯ SỞ NÔNG NGHIỆP VÀ PTNT KHÁNH HÒA	LIÊN DANH VIỆN ĐÀO TẠO&KHUỖ MIỀN TRUNG VÀ CN MIỀN TRUNG - CÔNG TY TNHH TƯ VẤN TRƯỜNG ĐẠI HỌC THỦY LỢI	HỒ SƠ THIẾT KẾ CƠ SỞ DỰ ÁN: HỒ CHỨA NƯỚC SƠN TRUNG. GIAI ĐOẠN: LẬP BÁO CÁO NGHIÊN CỨU KHẢ THI. ĐỊA ĐIỂM: HUYỆN KHÁNH SƠN, TỈNH KHÁNH HÒA. HẠNG MỤC: ĐƯỜNG QUẢN LÝ VẬN HÀNH	ĐẠI DIỆN LIÊN DANH VIỆN ĐT&KHUỖ MIỀN TRUNG PHÓ VIỆN TRƯỞNG THS. ĐỖ XUÂN TÌNH	CHỦ NHIỆM THIẾT KẾ	ĐỖ XUÂN TÌNH	TÊN BẢN VẼ: CẮT NGANG ĐƯỜNG QUẢN LÝ VẬN HÀNH		
				CHỦ TRÌ THIẾT KẾ	LƯU VĂN KIẾN			
				KIỂM TRA	HOÀNG MINH KHANH		TỶ LỆ: 1/200	HOÀN THÀNH: 2022
				THIẾT KẾ	PHẠM BÁ VƯƠNG		LẦN XUẤT BẢN:	BẢN VẼ SỐ: VDK.HST-ĐQL-CNTK

CẮT NGANG THIẾT KẾ ĐƯỜNG QUẢN LÝ VẬN HÀNH


Cọc P14
Km 0 + 696.67

TỶ LỆ 1/200


Cọc TC14
Km 0 + 702.34

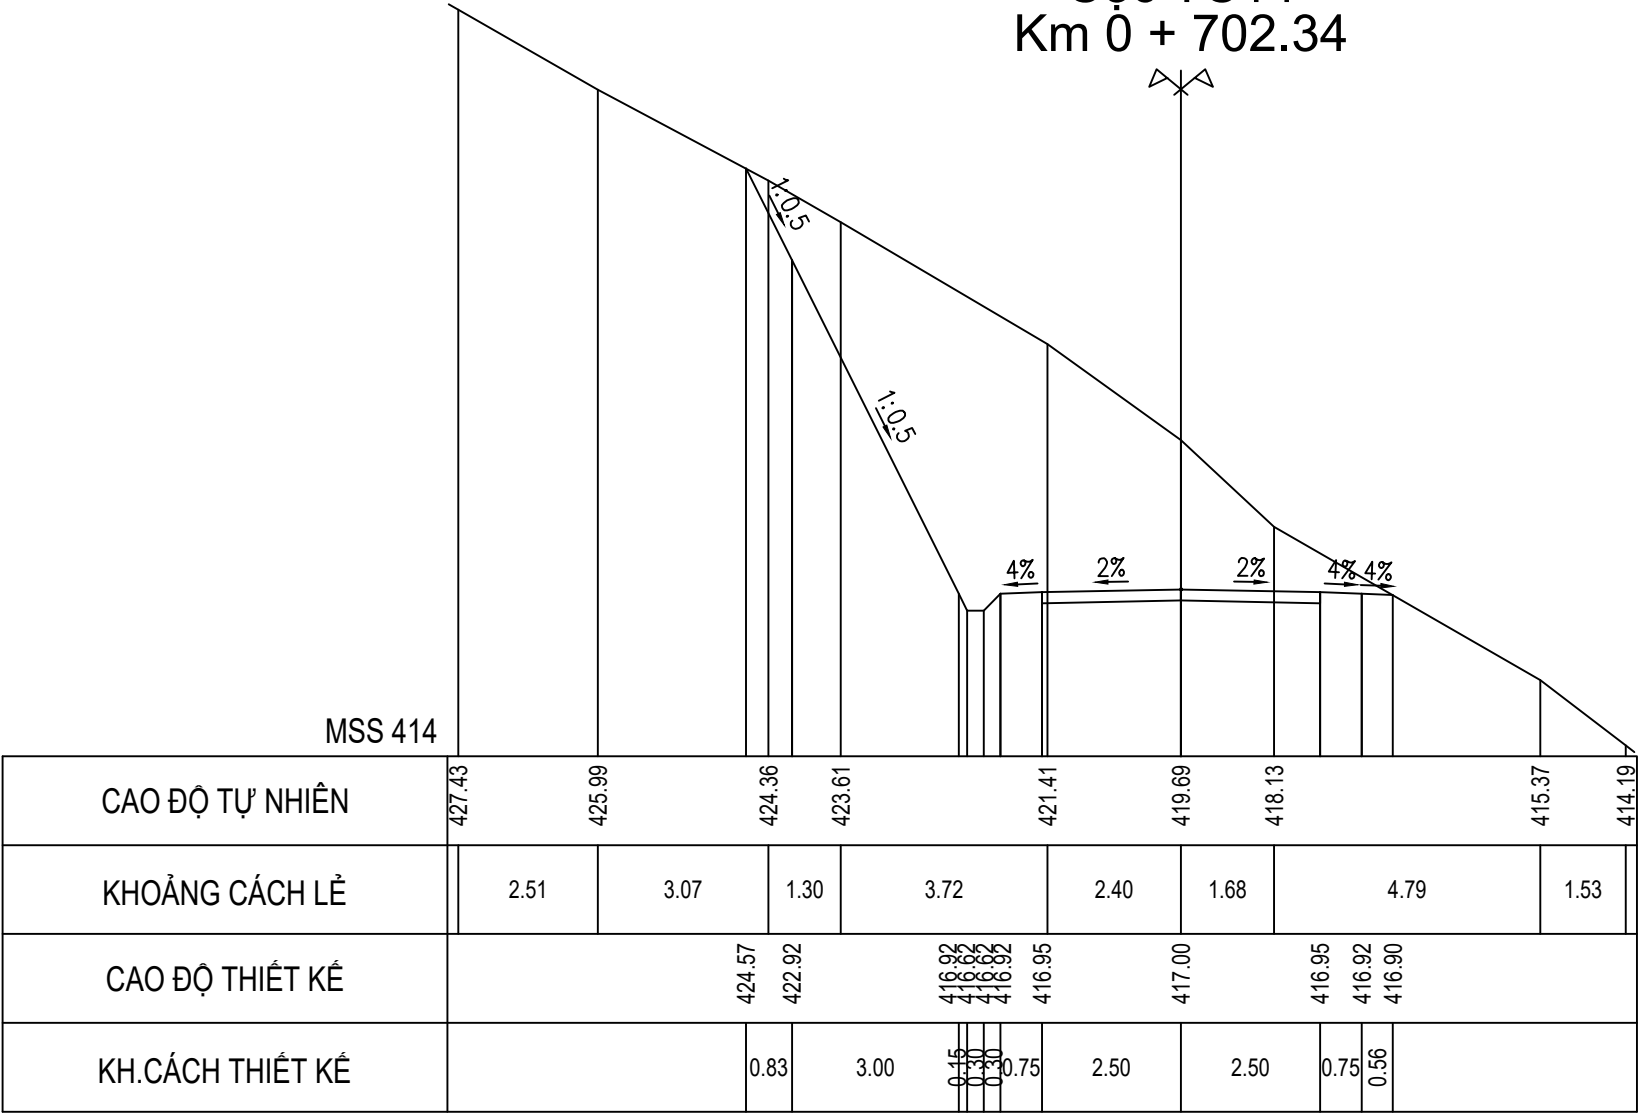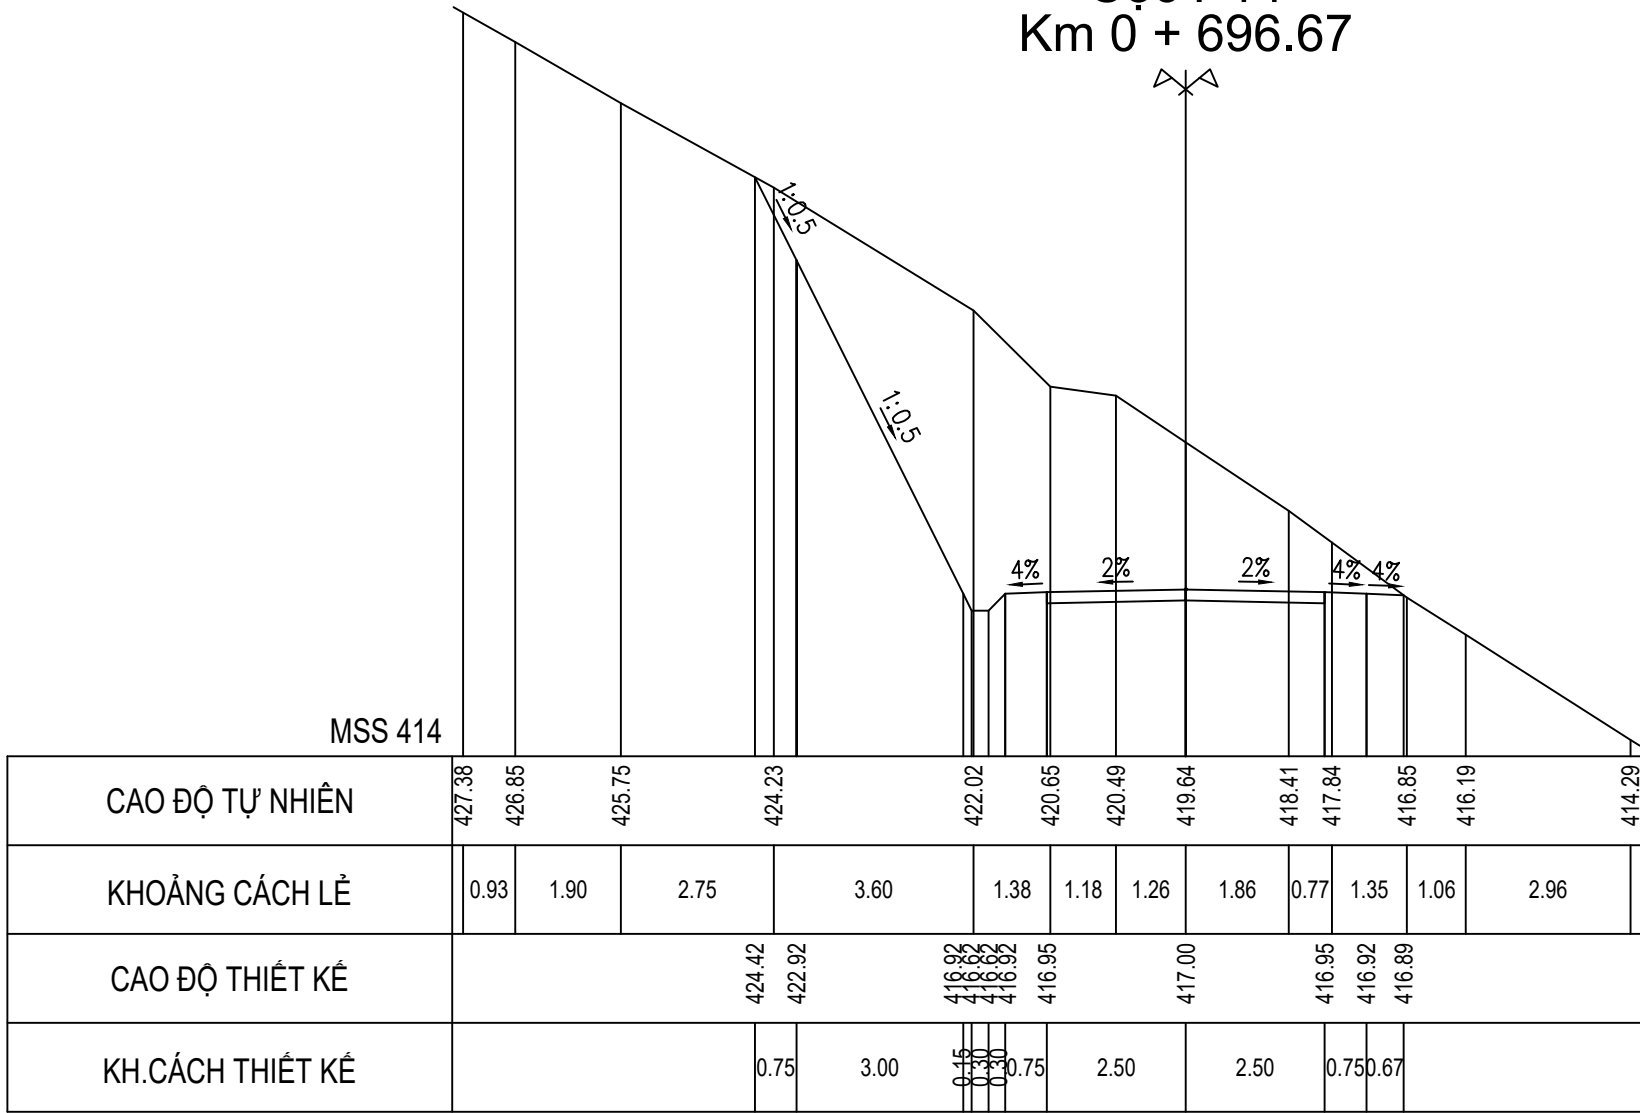

Cọc 24
Km 0 + 715.18

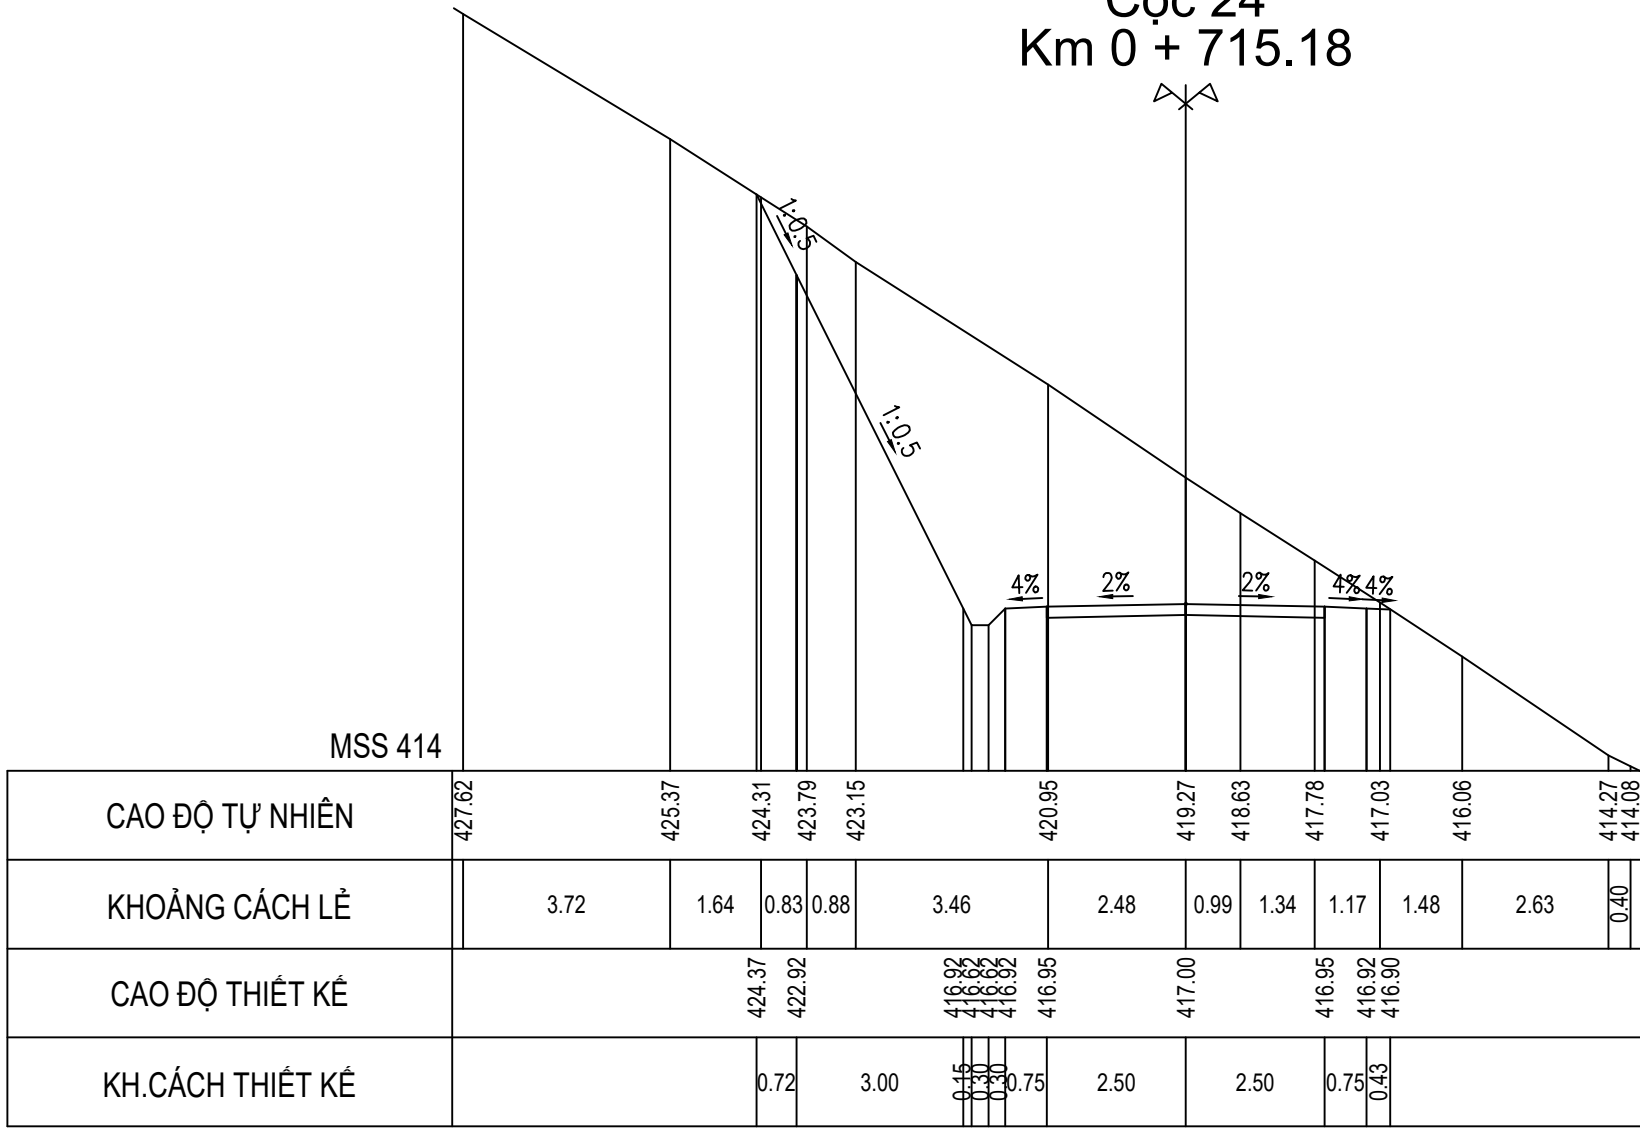

Cọc TD15
Km 0 + 729.98

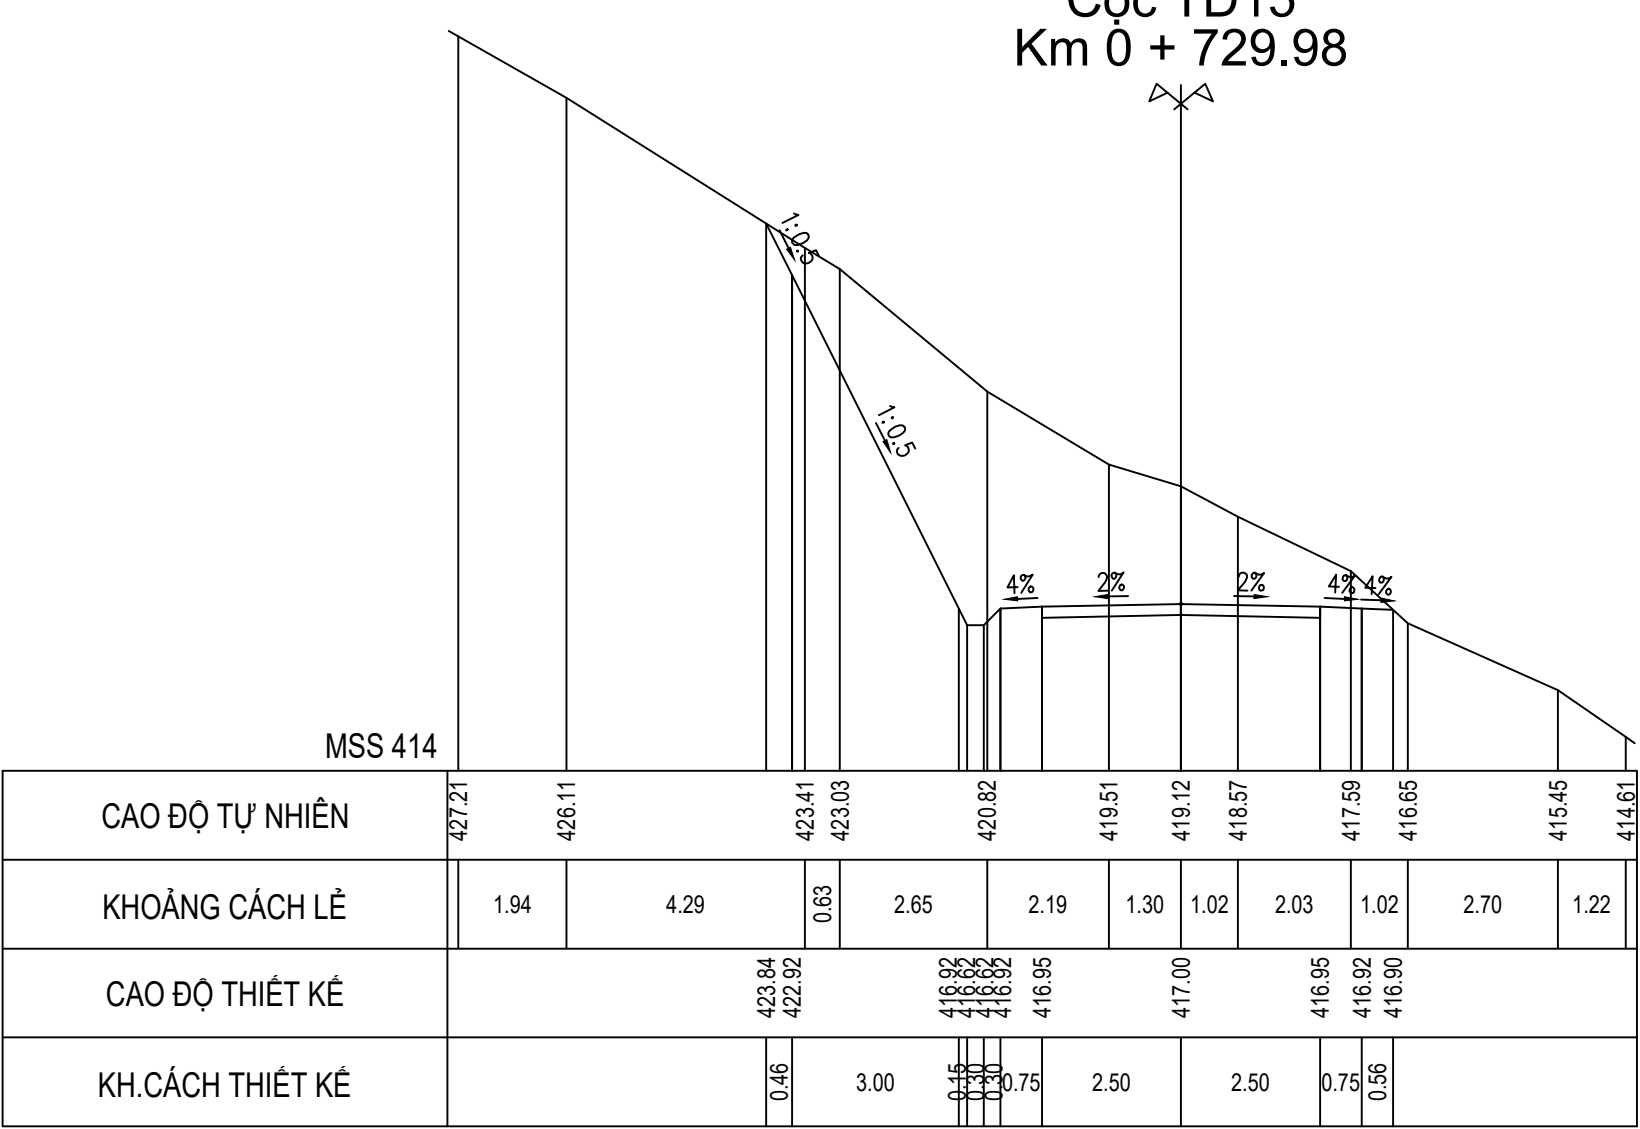



CHỦ ĐẦU TƯ SỞ NÔNG NGHIỆP VÀ PTNT KHÁNH HÒA	LIÊN DANH VIỆN ĐÀO TẠO & KHUỖ MIỀN TRUNG VÀ CN MIỀN TRUNG - CÔNG TY TNHH TƯ VẤN TRƯỜNG ĐẠI HỌC THỦY LỢI	HỒ SƠ THIẾT KẾ CƠ SỞ DỰ ÁN: HỒ CHỨA NƯỚC SƠN TRUNG. GIAI ĐOẠN: LẬP BẢO CÁO NGHIÊN CỨU KHẢ THI. ĐỊA ĐIỂM: HUYỆN KHÁNH SƠN, TỈNH KHÁNH HÒA. HẠNG MỤC: ĐƯỜNG QUẢN LÝ VẬN HÀNH	ĐẠI DIỆN LIÊN DANH VIỆN ĐT&KHUỖ MIỀN TRUNG PHÓ VIỆN TRƯỞNG THS. ĐỖ XUÂN TÌNH	CHỦ NHIỆM THIẾT KẾ	ĐỖ XUÂN TÌNH	TÊN BẢN VẼ: CẮT NGANG ĐƯỜNG QUẢN LÝ VẬN HÀNH		
				CHỦ TRÌ THIẾT KẾ	LƯU VĂN KIẾN			
				KIỂM TRA	HOÀNG MINH KHANH		TỶ LỆ: 1/200	HOÀN THÀNH: 2022
				THIẾT KẾ	PHẠM BÁ VƯƠNG		LẦN XUẤT BẢN:	BẢN VẼ SỐ: VDK.HST-ĐQL-CNTK

CẮT NGANG THIẾT KẾ ĐƯỜNG QUẢN LÝ VẬN HÀNH

Cọc P15
Km 0 + 739.72



TỶ LỆ 1/200

Cọc TC15
Km 0 + 749.64

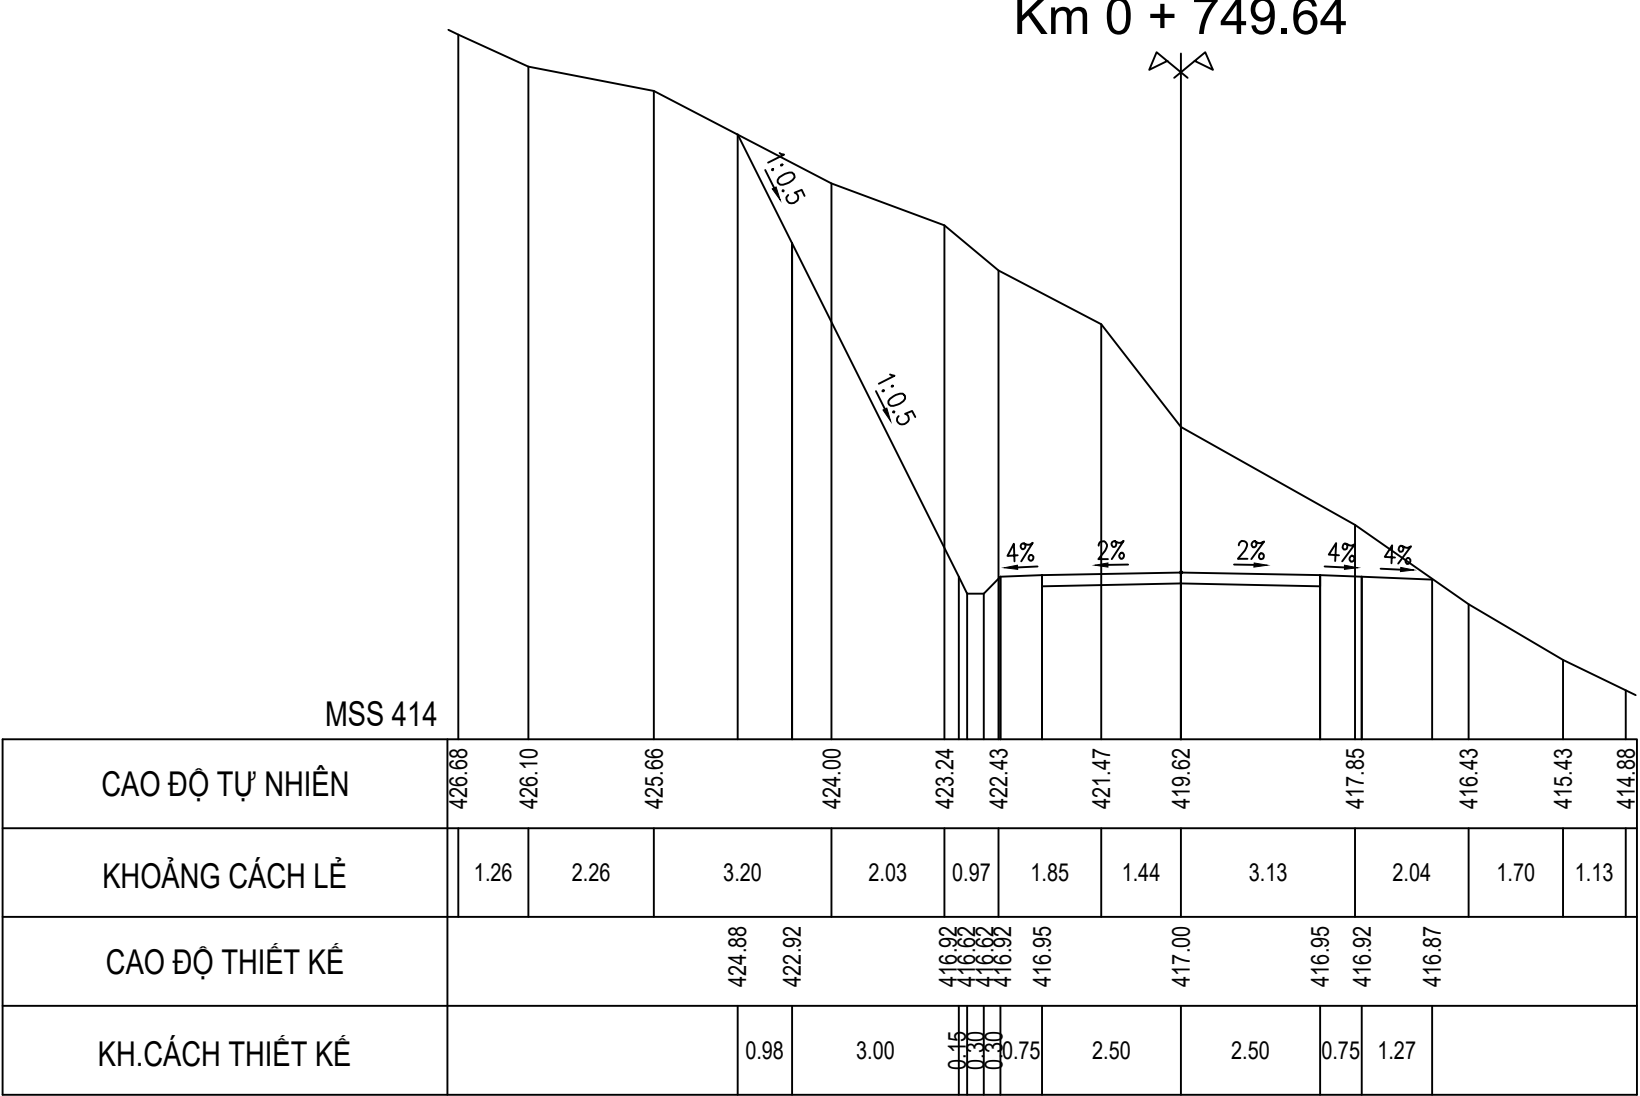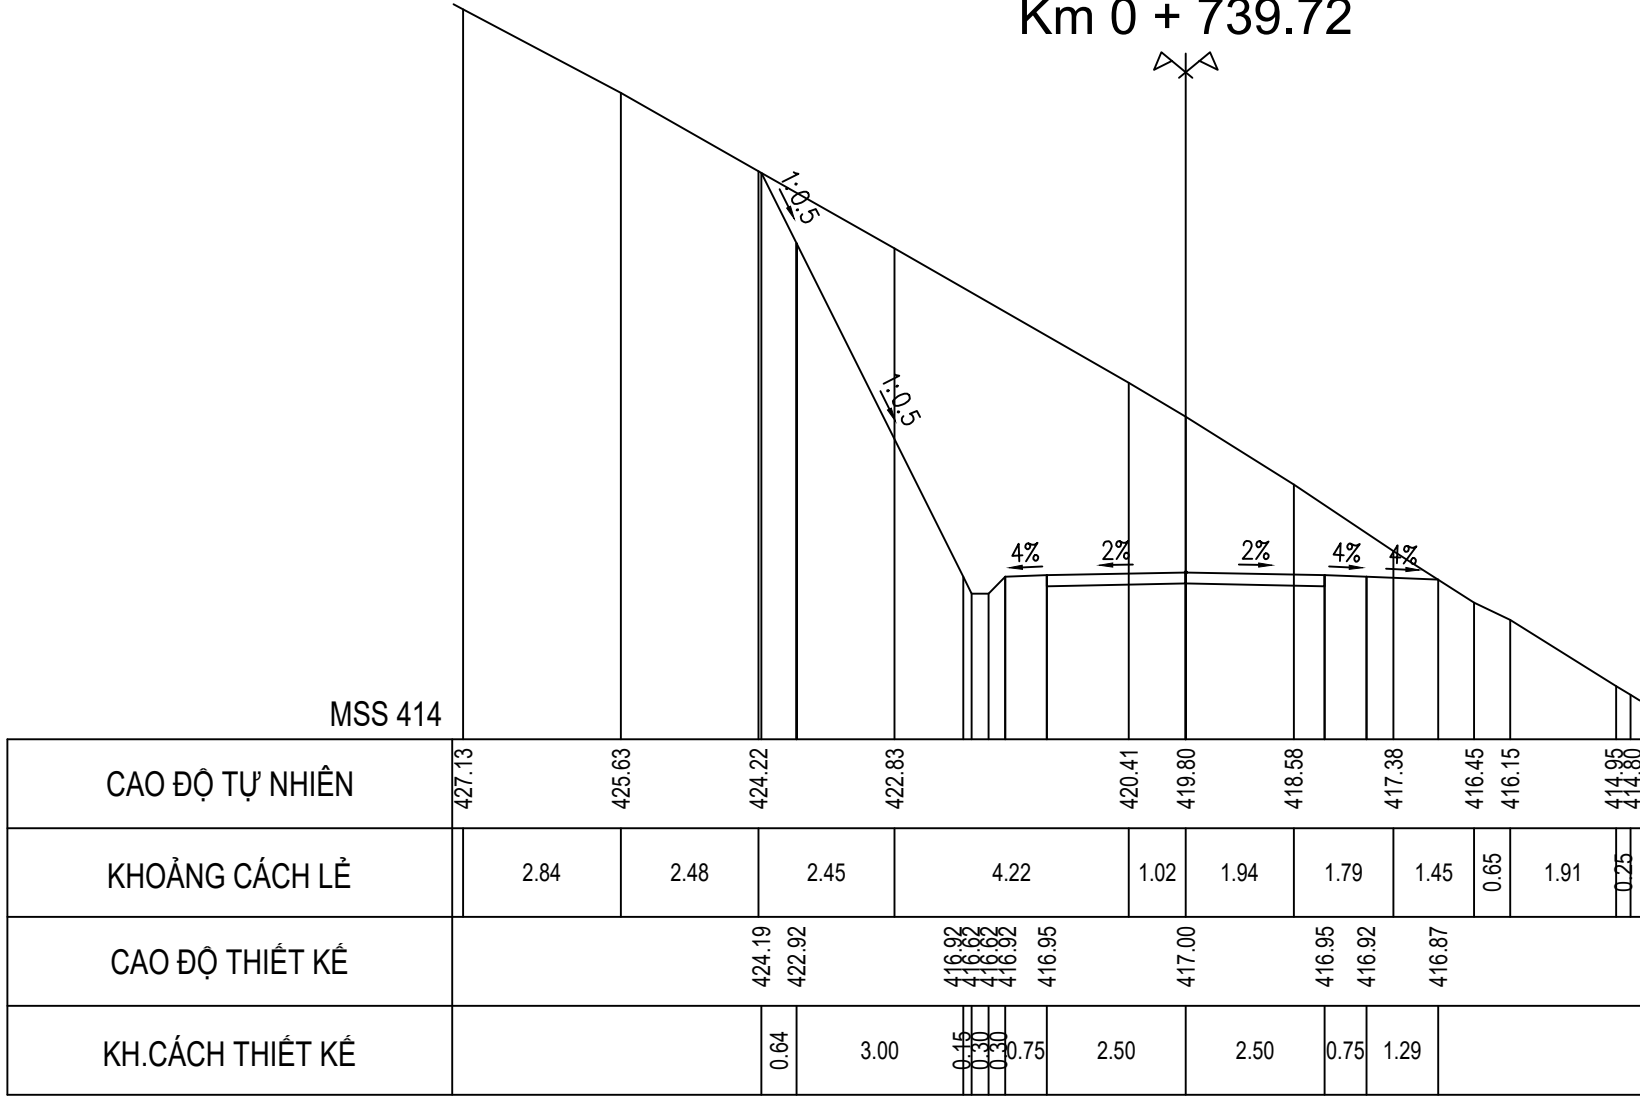

Cọc 25
Km 0 + 757.53

Cọc TD16
Km 0 + 781.10

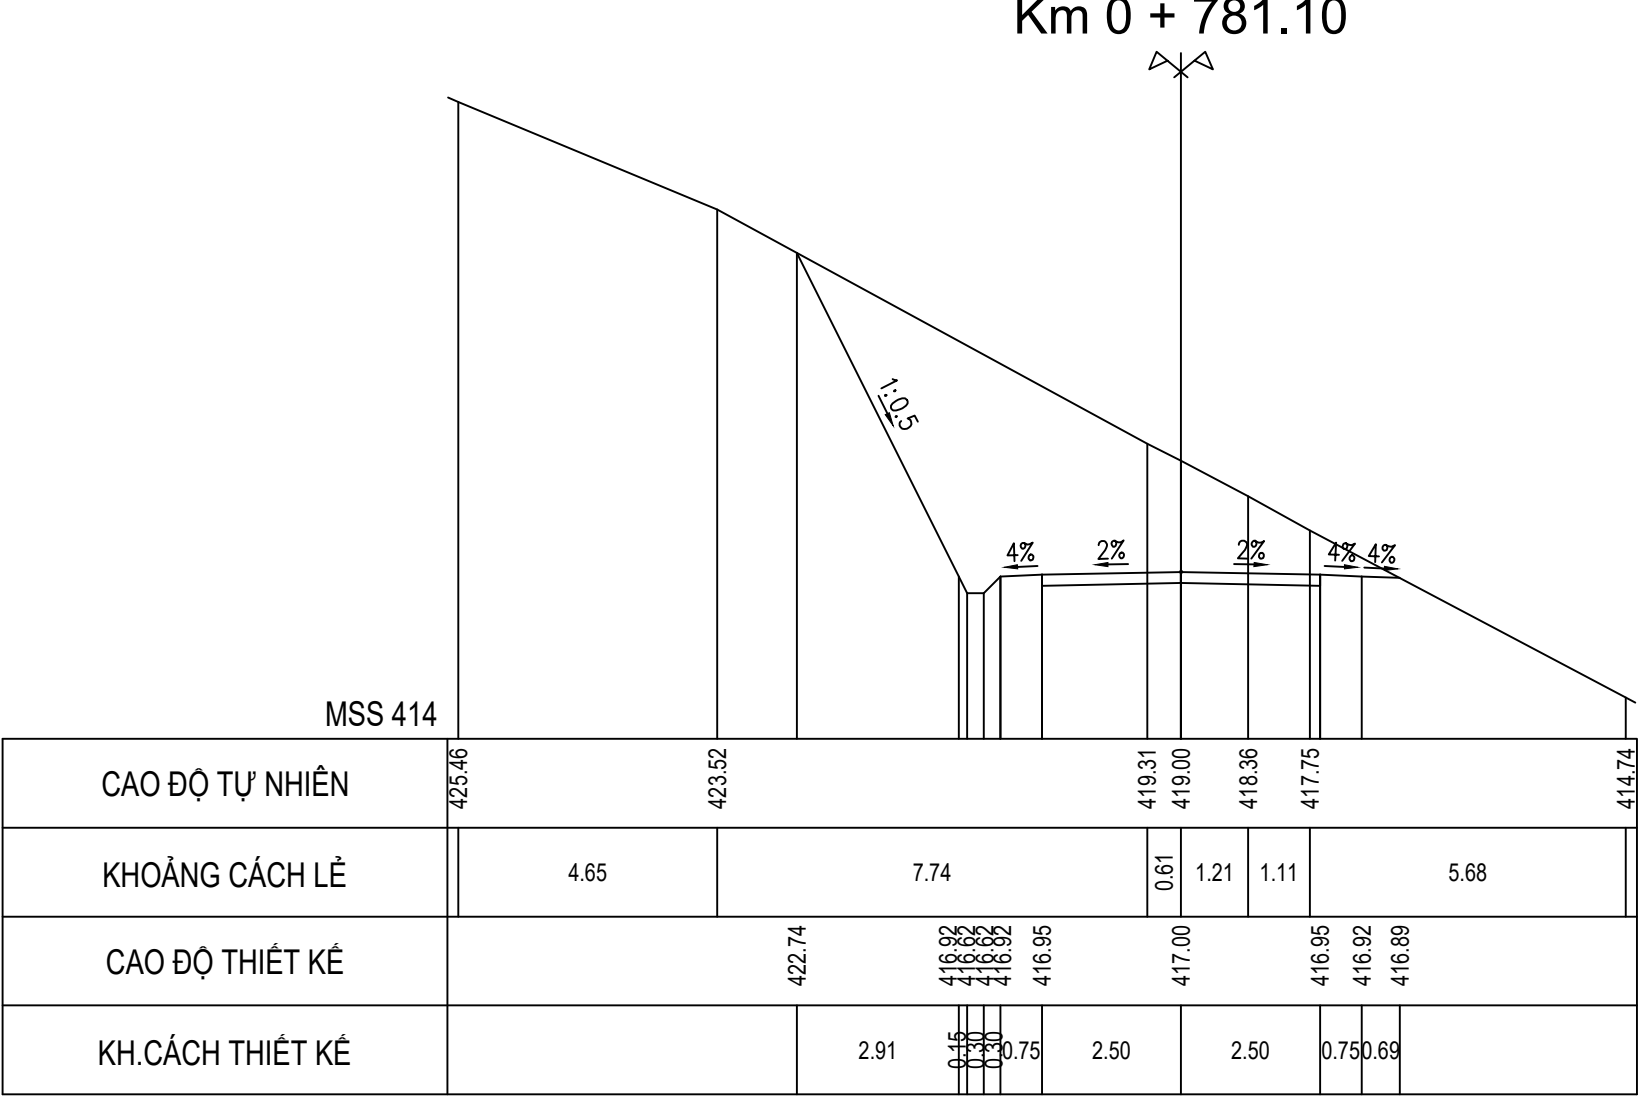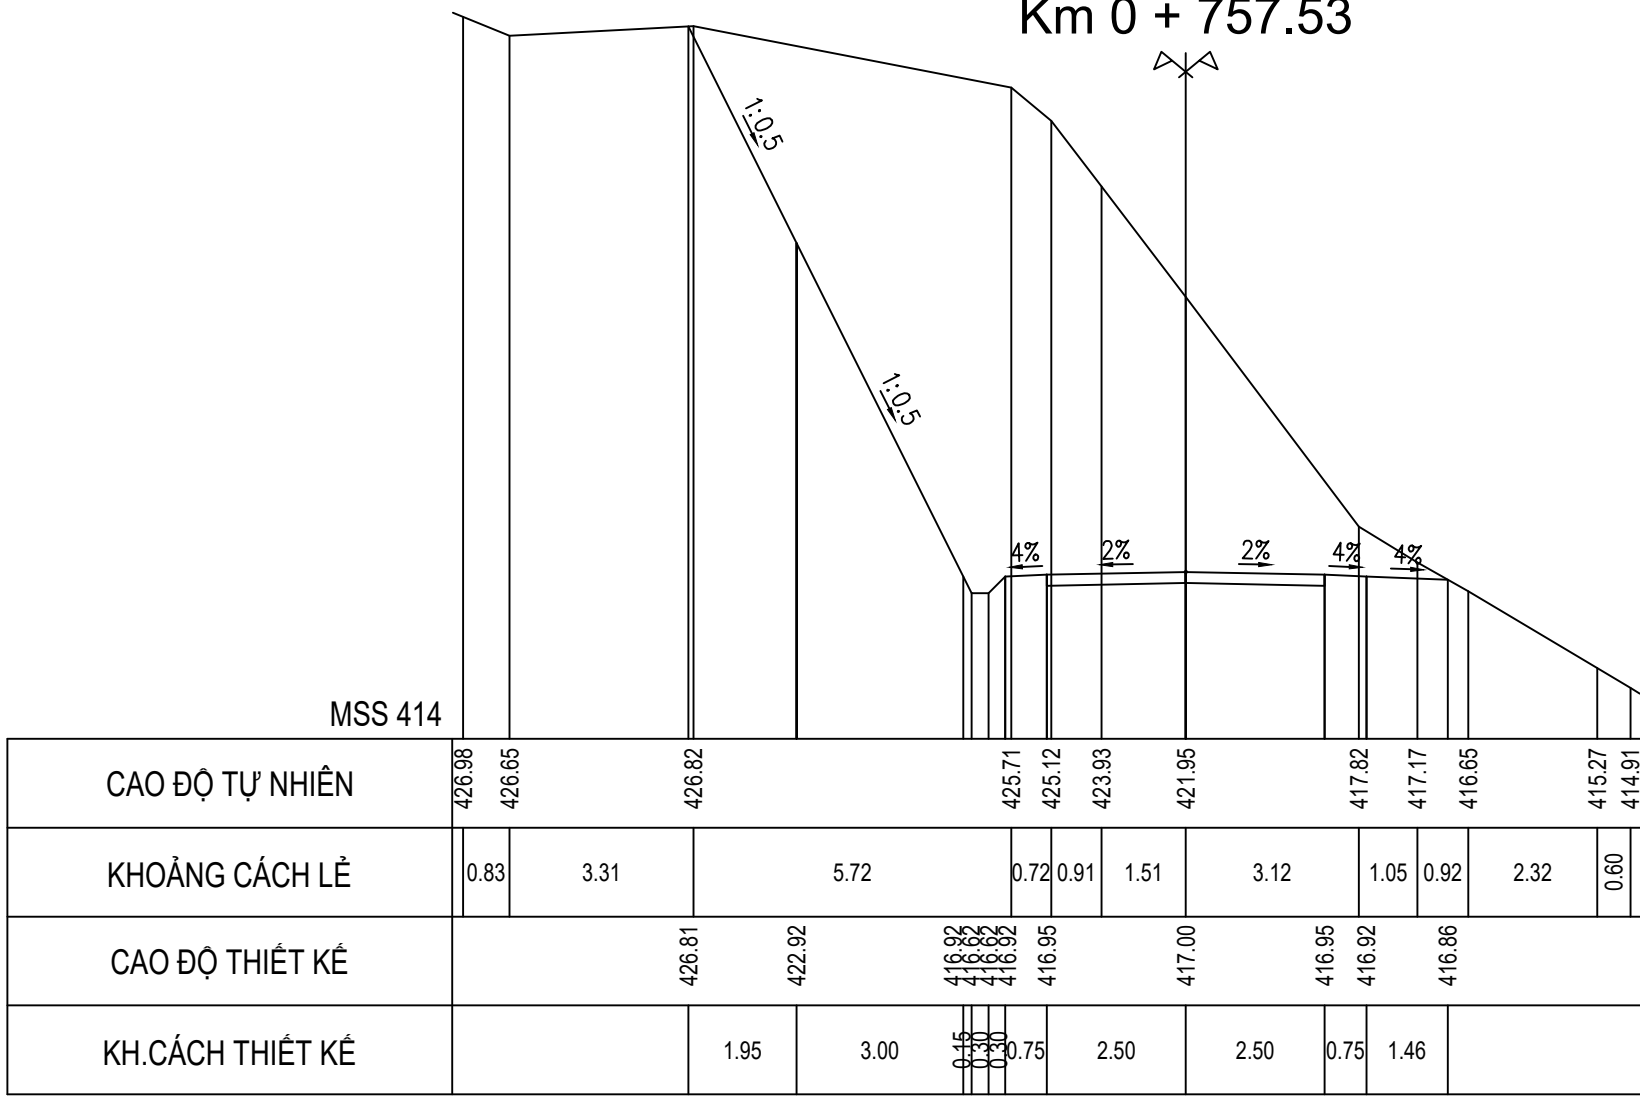



CHỦ ĐẦU TƯ SỞ NÔNG NGHIỆP VÀ PTNT KHÁNH HÒA	LIÊN DANH VIỆN ĐÀO TẠO & KHUỖ MIỀN TRUNG VÀ CN MIỀN TRUNG - CÔNG TY TNHH TƯ VẤN TRƯỜNG ĐẠI HỌC THỦY LỢI	HỒ SƠ THIẾT KẾ CƠ SỞ DỰ ÁN: HỒ CHỨA NƯỚC SƠN TRUNG. GIAI ĐOẠN: LẬP BÁO CÁO NGHIÊN CỨU KHẢ THI. ĐỊA ĐIỂM: HUYỆN KHÁNH SƠN, TỈNH KHÁNH HÒA. HẠNG MỤC: ĐƯỜNG QUẢN LÝ VẬN HÀNH	ĐẠI DIỆN LIÊN DANH VIỆN ĐT&KHUỖ MIỀN TRUNG PHÓ VIỆN TRƯỞNG THS. ĐỖ XUÂN TÌNH	CHỦ NHIỆM THIẾT KẾ	ĐỖ XUÂN TÌNH	TÊN BẢN VẼ: CẮT NGANG ĐƯỜNG QUẢN LÝ VẬN HÀNH		
				CHỦ TRÌ THIẾT KẾ	LƯU VĂN KIẾN			
				KIỂM TRA	HOÀNG MINH KHANH		TỶ LỆ: 1/200	HOÀN THÀNH: 2022
				THIẾT KẾ	PHẠM BÁ VƯƠNG		LẦN XUẤT BẢN:	BẢN VẼ SỐ: VDK.HST-ĐQL-CNTK

CẮT NGANG THIẾT KẾ ĐƯỜNG QUẢN LÝ VẬN HÀNH


TỶ LỆ 1/200

Cọc 26
Km 0 + 786.28


Cọc P16
Km 0 + 792.34

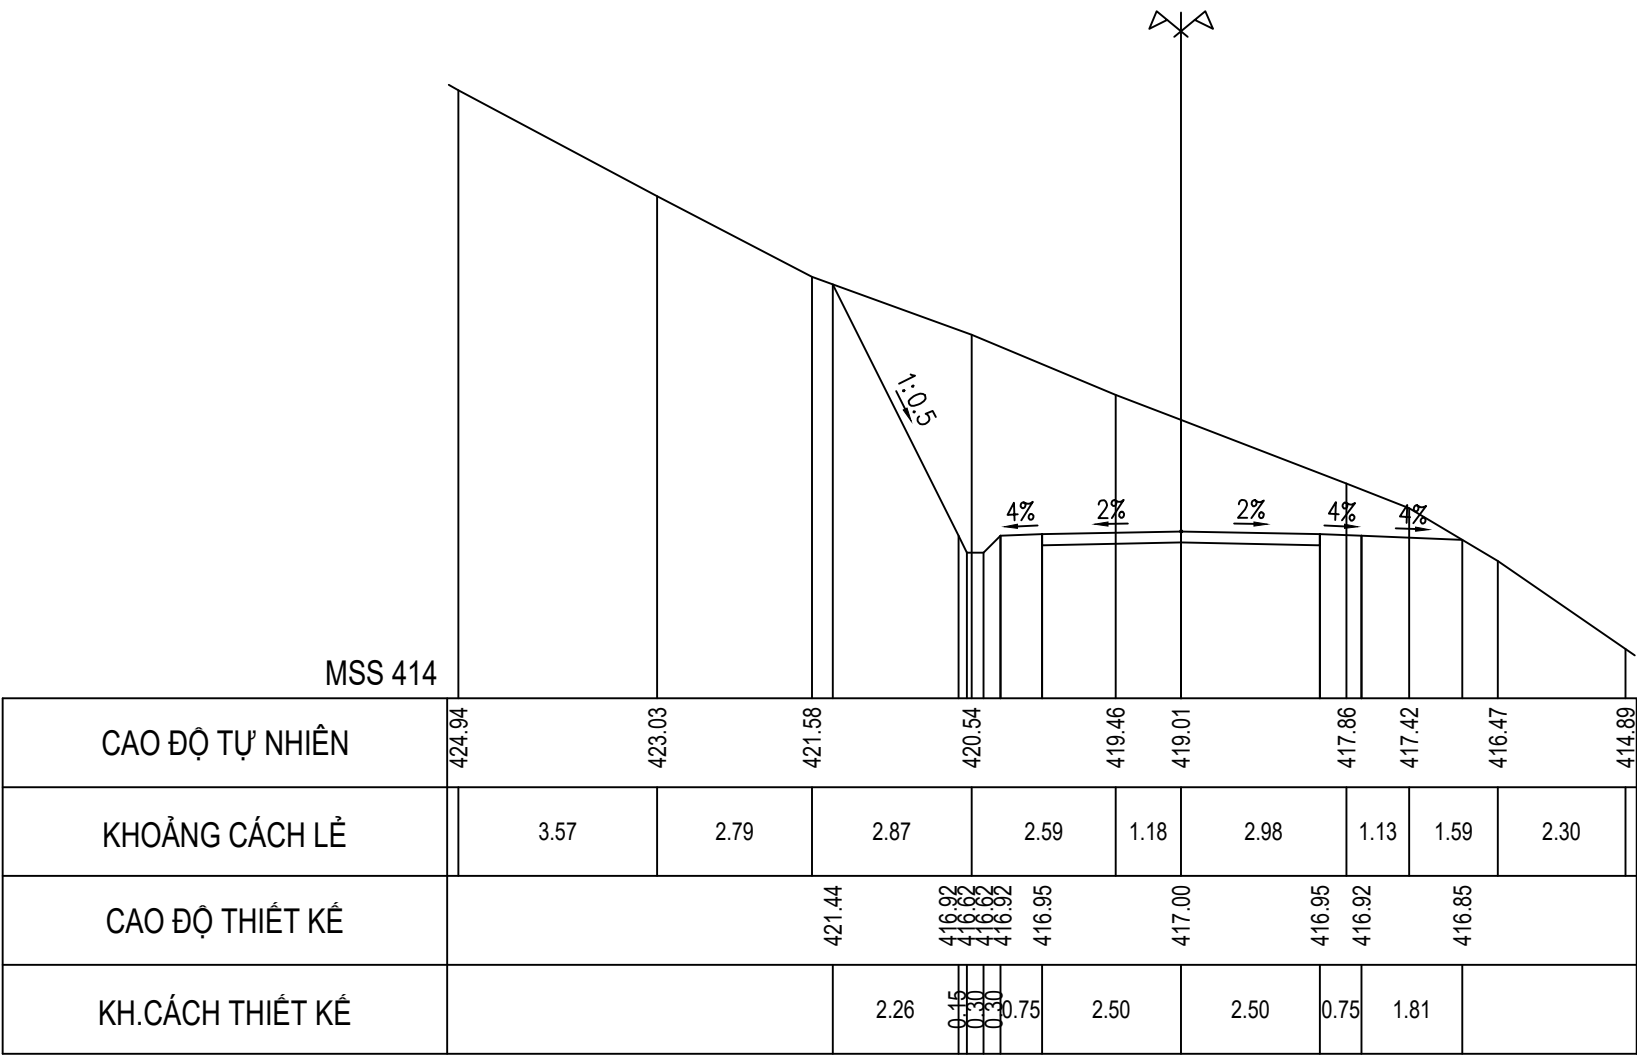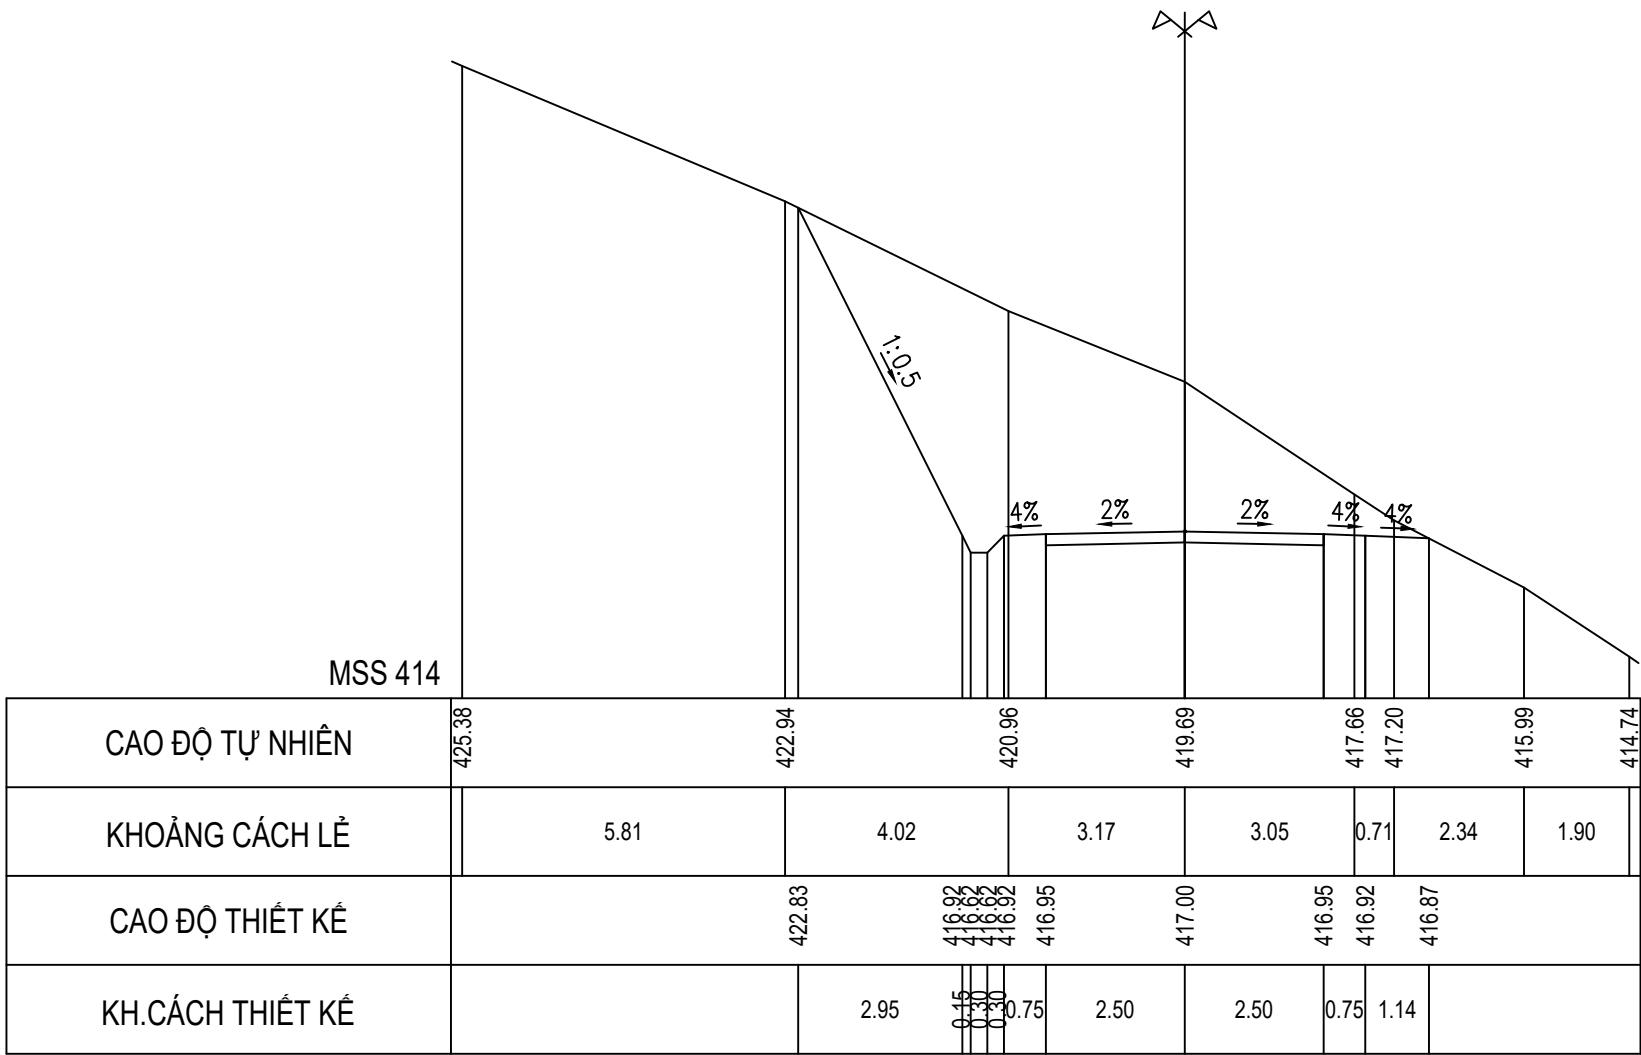

Cọc TC16
Km 0 + 803.19

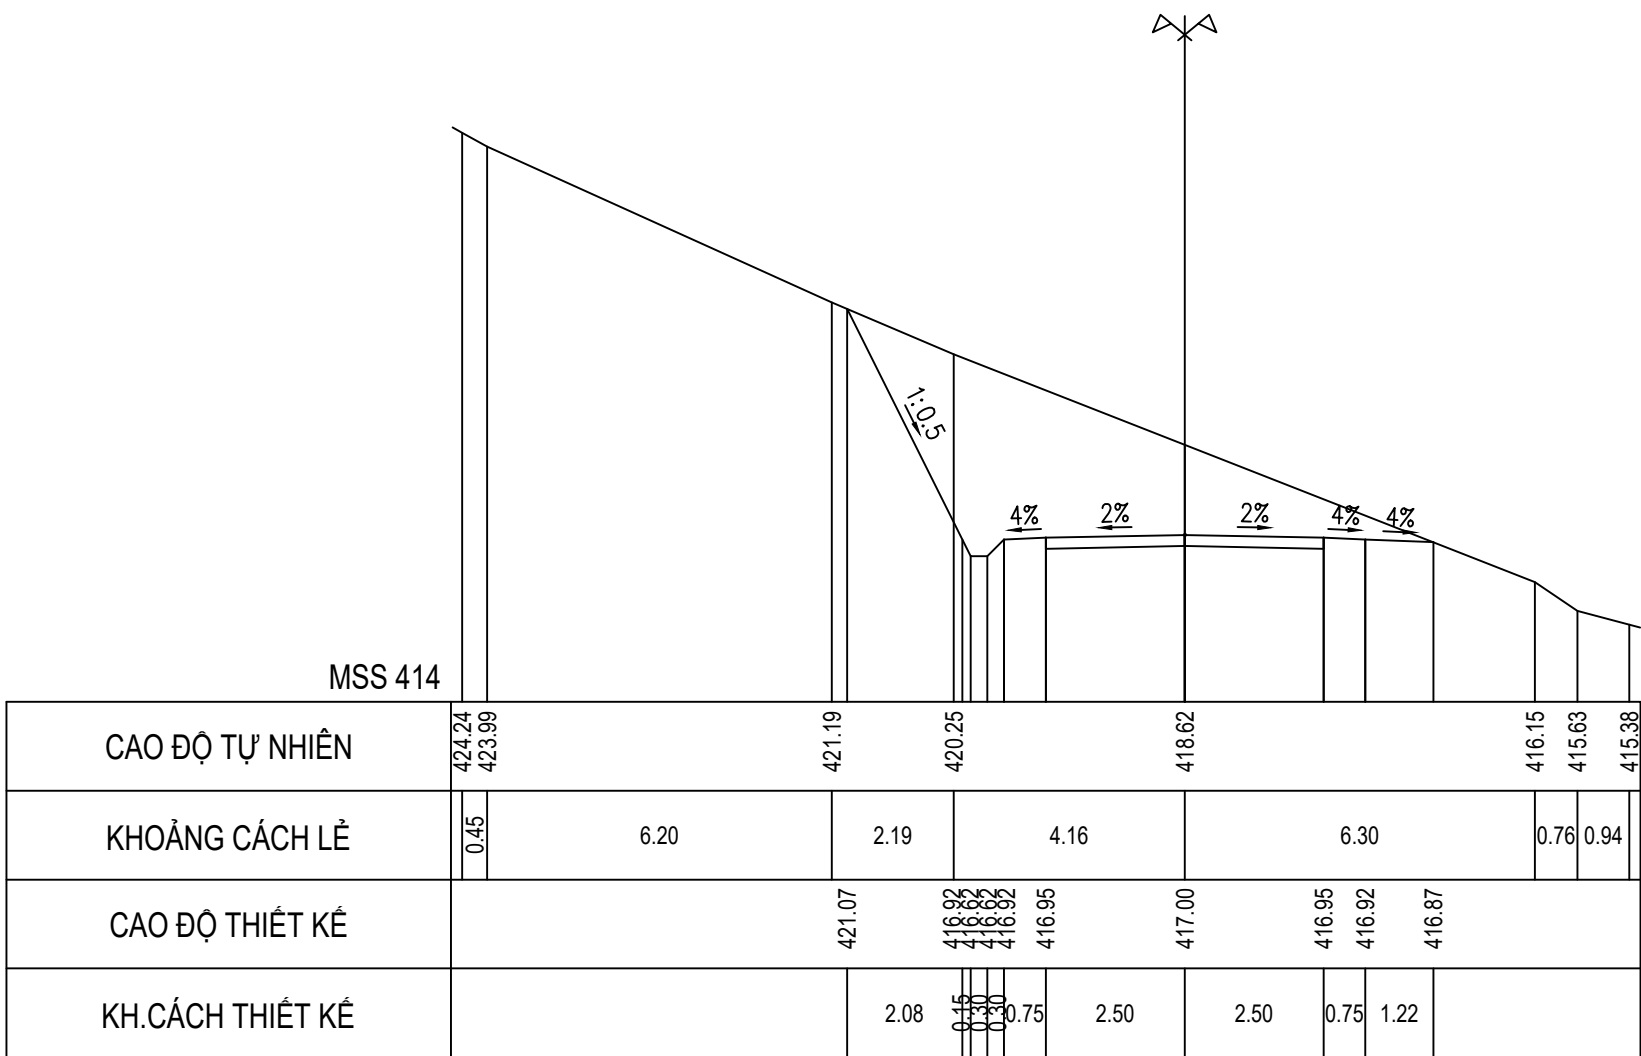



Cọc 27
Km 0 + 810.54

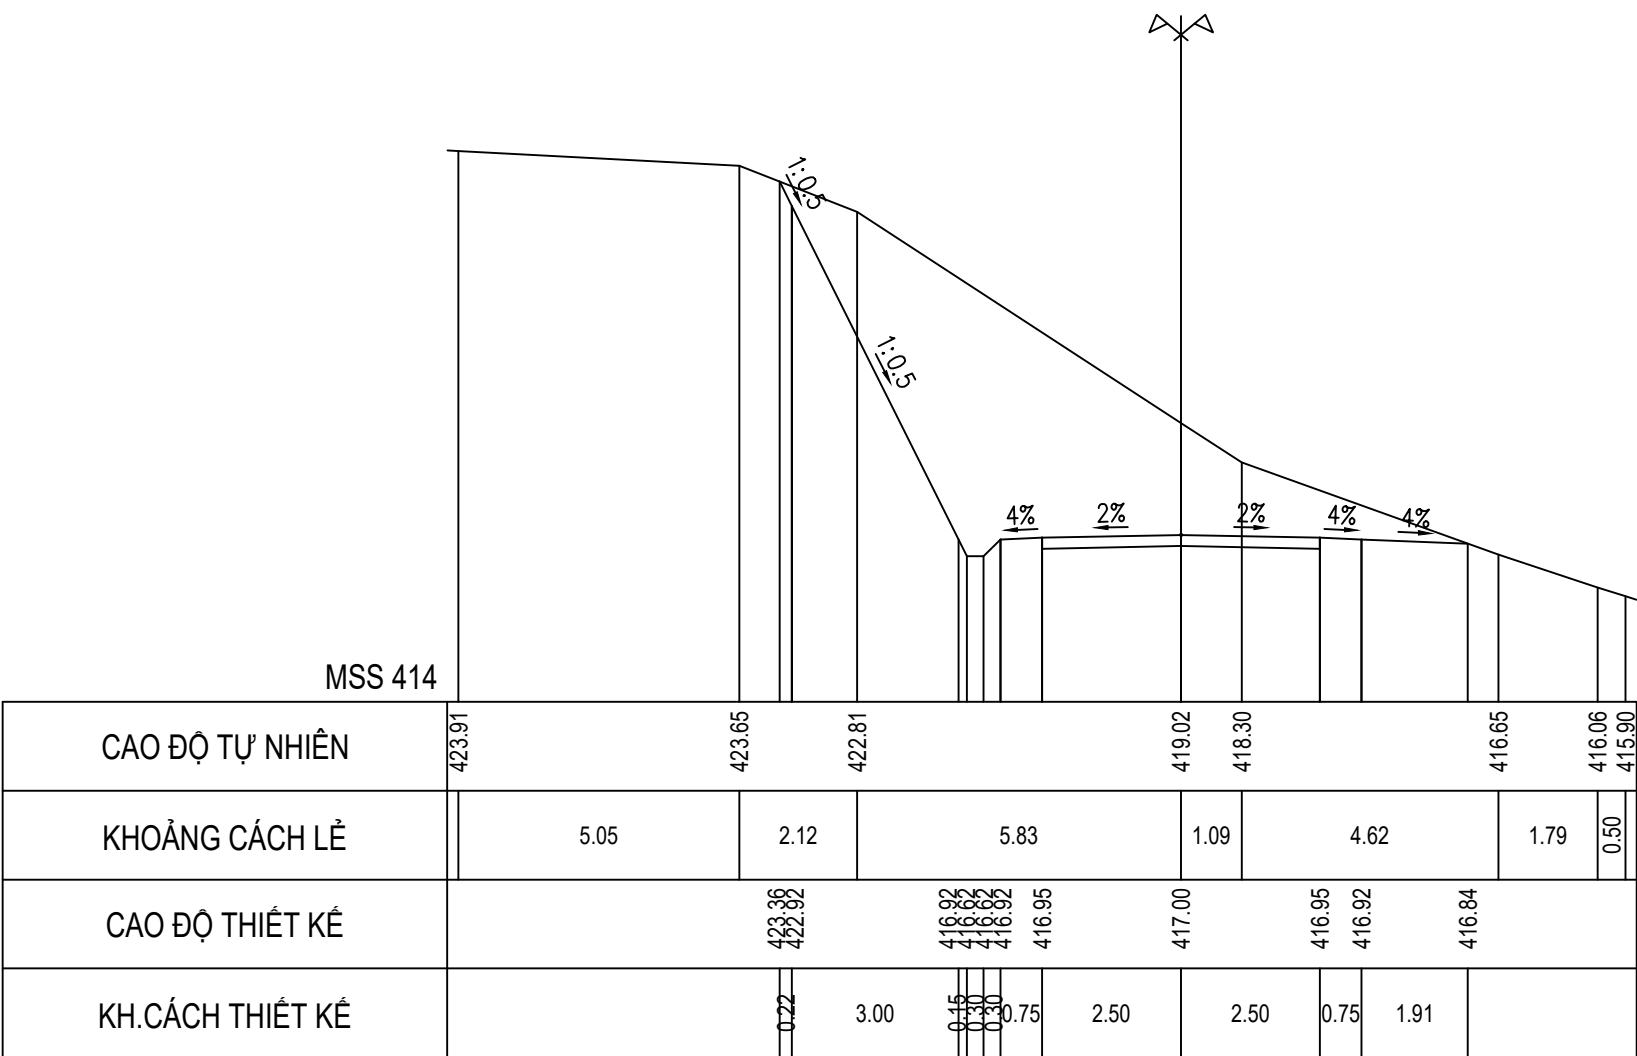
 

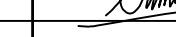



CHỦ ĐẦU TƯ SỞ NÔNG NGHIỆP VÀ PTNT KHÁNH HÒA	LIÊN DANH VIỆN ĐÀO TẠO&KHUỖ MIỀN TRUNG VÀ CN MIỀN TRUNG - CÔNG TY TNHH TƯ VẤN TRƯỜNG ĐẠI HỌC THỦY LỢI	HỒ SƠ THIẾT KẾ CƠ SỞ DỰ ÁN: HỒ CHỨA NƯỚC SƠN TRUNG. GIAI ĐOẠN: LẬP BẢO CÁO NGHIÊN CỨU KHẢ THI. ĐỊA ĐIỂM: HUYỆN KHÁNH SƠN, TỈNH KHÁNH HÒA. HẠNG MỤC: ĐƯỜNG QUẢN LÝ VẬN HÀNH	ĐẠI DIỆN LIÊN DANH VIỆN ĐT&KHUỖ MIỀN TRUNG PHÓ VIỆN TRƯỞNG THS. ĐỖ XUÂN TÌNH	CHỦ NHIỆM THIẾT KẾ	ĐỖ XUÂN TÌNH	TÊN BẢN VẼ: CẮT NGANG ĐƯỜNG QUẢN LÝ VẬN HÀNH		
				CHỦ TRÌ THIẾT KẾ	LƯU VĂN KIẾN			
				KIỂM TRA	HOÀNG MINH KHANH		TỶ LỆ: 1/200	HOÀN THÀNH: 2022
				THIẾT KẾ	PHẠM BÁ VƯƠNG		LẦN XUẤT BẢN:	BẢN VẼ SỐ: VDK.HST-ĐQL-CNTK

Cọc TD17
Km 0 + 817.59

Cọc P17
Km 0 + 832.10

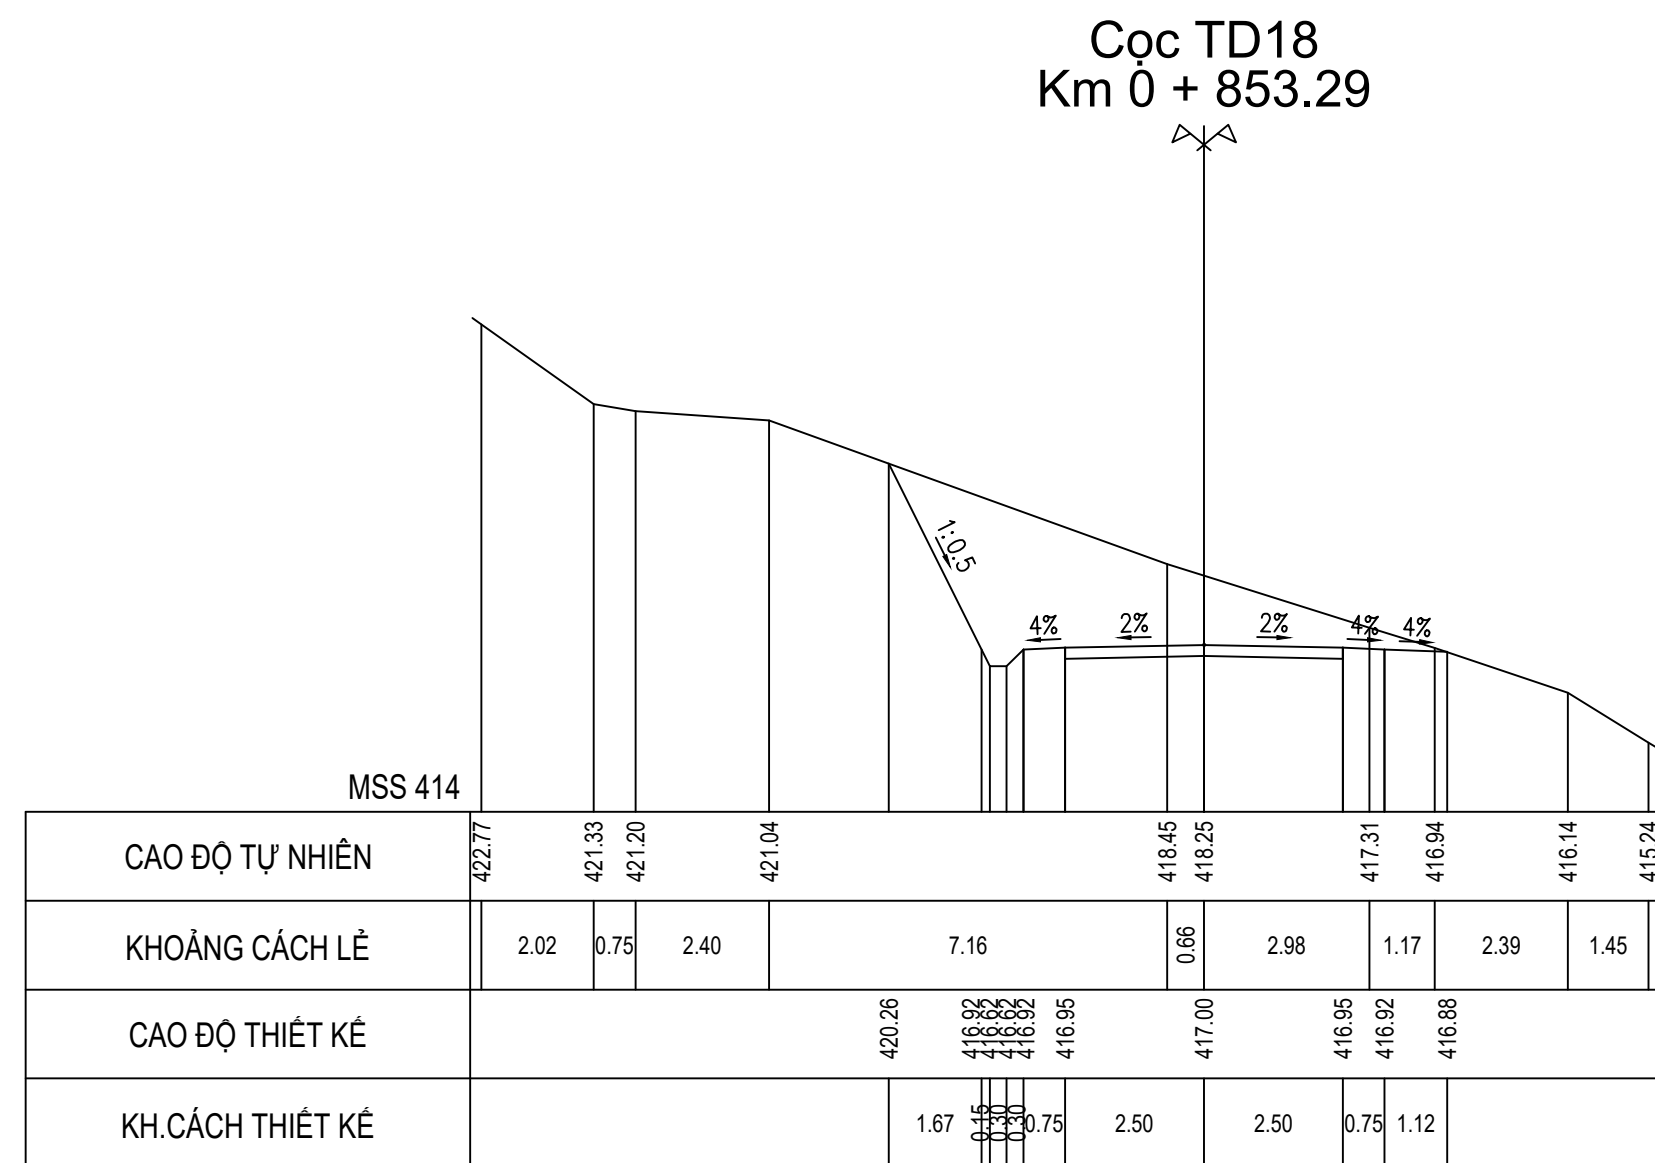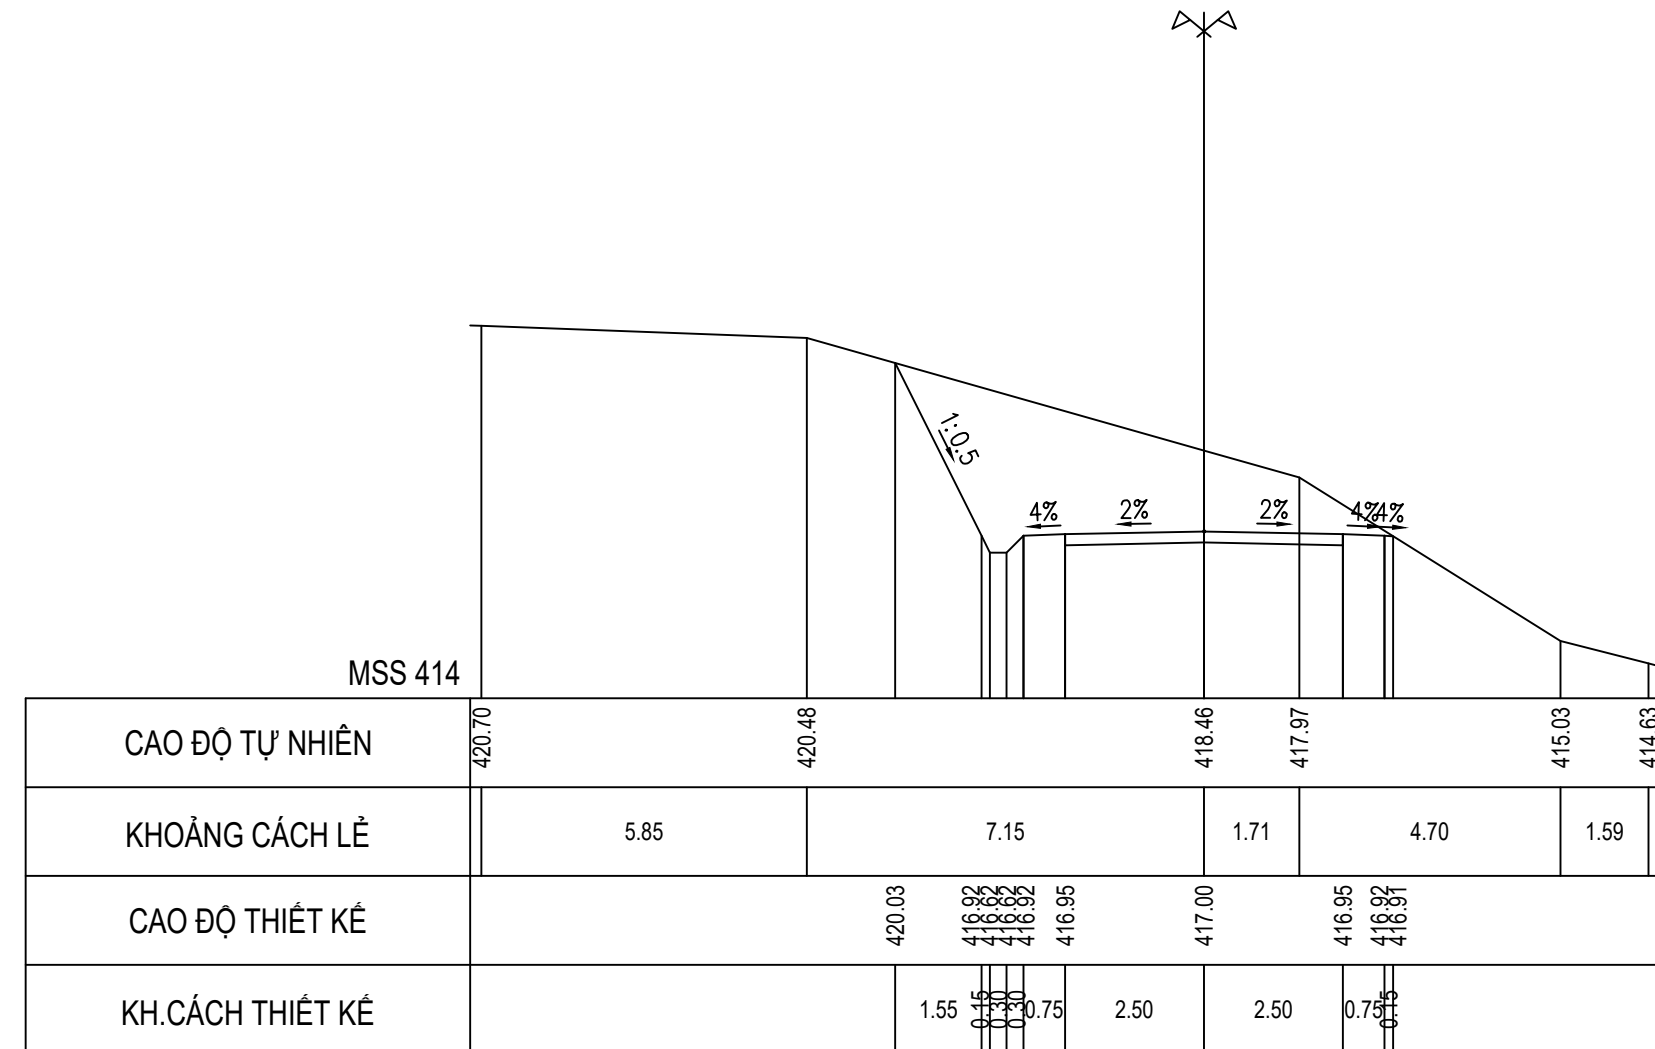



CHỦ ĐẦU TƯ SỞ NÔNG NGHIỆP VÀ PTNT KHÁNH HÒA	LIÊN DANH VIỆN ĐÀO TẠO & KHUỖ MIỀN TRUNG VÀ CN MIỀN TRUNG - CÔNG TY TNHH TƯ VẤN TRƯỜNG ĐẠI HỌC THỦY LỢI	HỒ SƠ THIẾT KẾ CƠ SỞ DỰ ÁN: HỒ CHỨA NƯỚC SƠN TRUNG. GIAI ĐOẠN: LẬP BÁO CÁO NGHIÊN CỨU KHẢ THI. ĐỊA ĐIỂM: HUYỆN KHÁNH SƠN, TỈNH KHÁNH HÒA. HẠNG MỤC: ĐƯỜNG QUẢN LÝ VẬN HÀNH	ĐẠI DIỆN LIÊN DANH VIỆN ĐT & KHUỖ MIỀN TRUNG PHÓ VIỆN TRƯỞNG  THS. ĐỖ XUÂN TÌNH	CHỦ NHIỆM THIẾT KẾ	ĐỖ XUÂN TÌNH		TÊN BẢN VẼ:	
			CHỦ TRÌ THIẾT KẾ	LƯU VĂN KIẾN		CẮT NGANG ĐƯỜNG QUẢN LÝ VẬN HÀNH		
			KIỂM TRA	HOÀNG MINH KHANH		TỶ LỆ: 1/200	HOÀN THÀNH: 2022	
			THIẾT KẾ	PHẠM BÁ VƯƠNG		LẦN XUẤT BẢN:	BẢN VẼ SỐ: VDK.HST-ĐQL-CNTK	

CẮT NGANG THIẾT KẾ ĐƯỜNG QUẢN LÝ VẬN HÀNH

TỶ LỆ 1/200



Cọc 28
Km 0 + 860.60

Cọc P18
Km 0 + 871.42

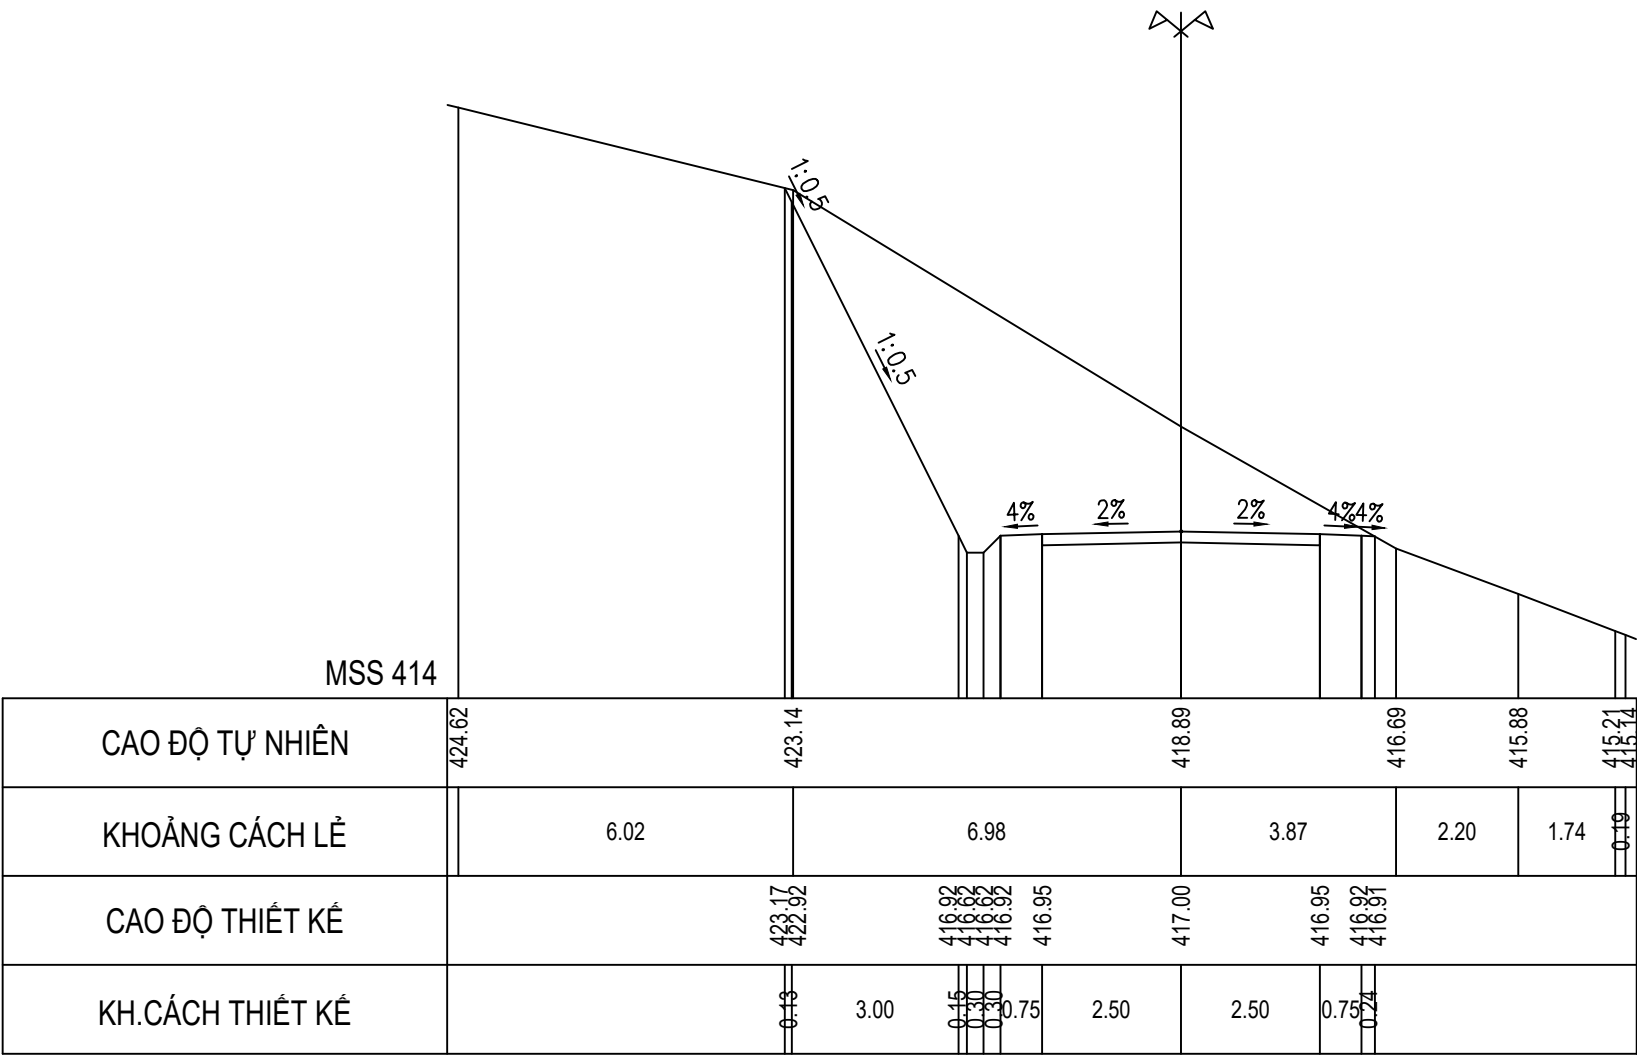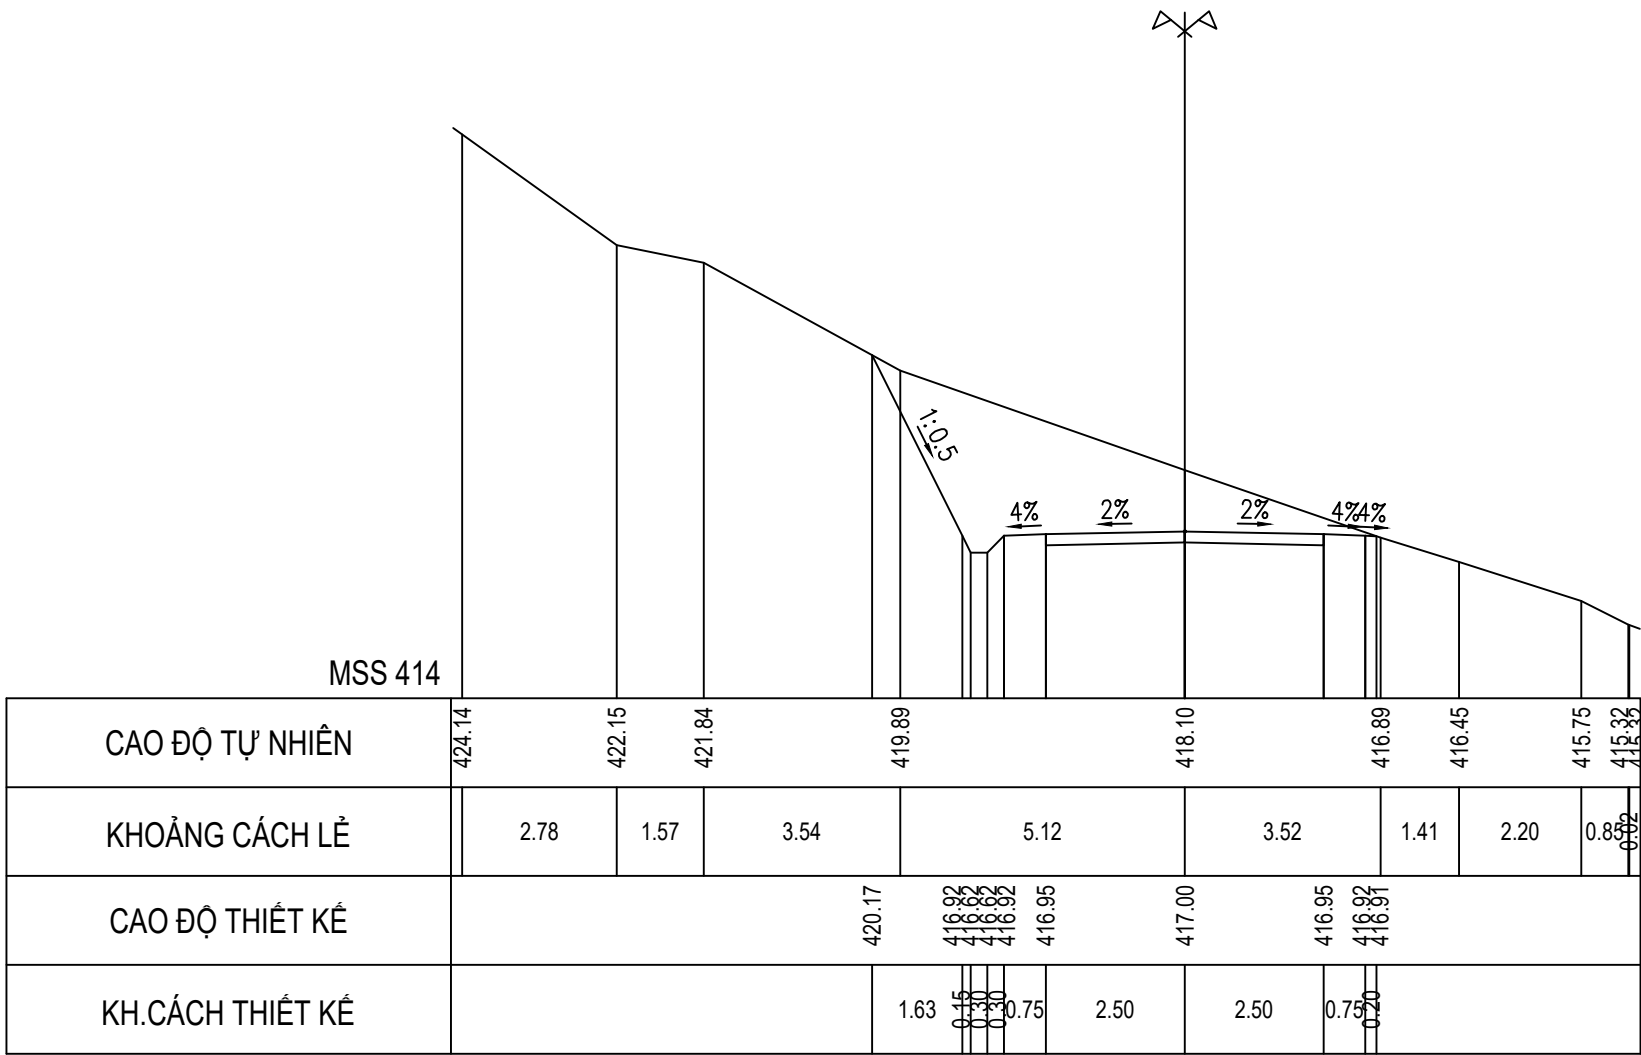

Cọc TC18
Km 0 + 887.38

Cọc TD19
Km 0 + 890.49

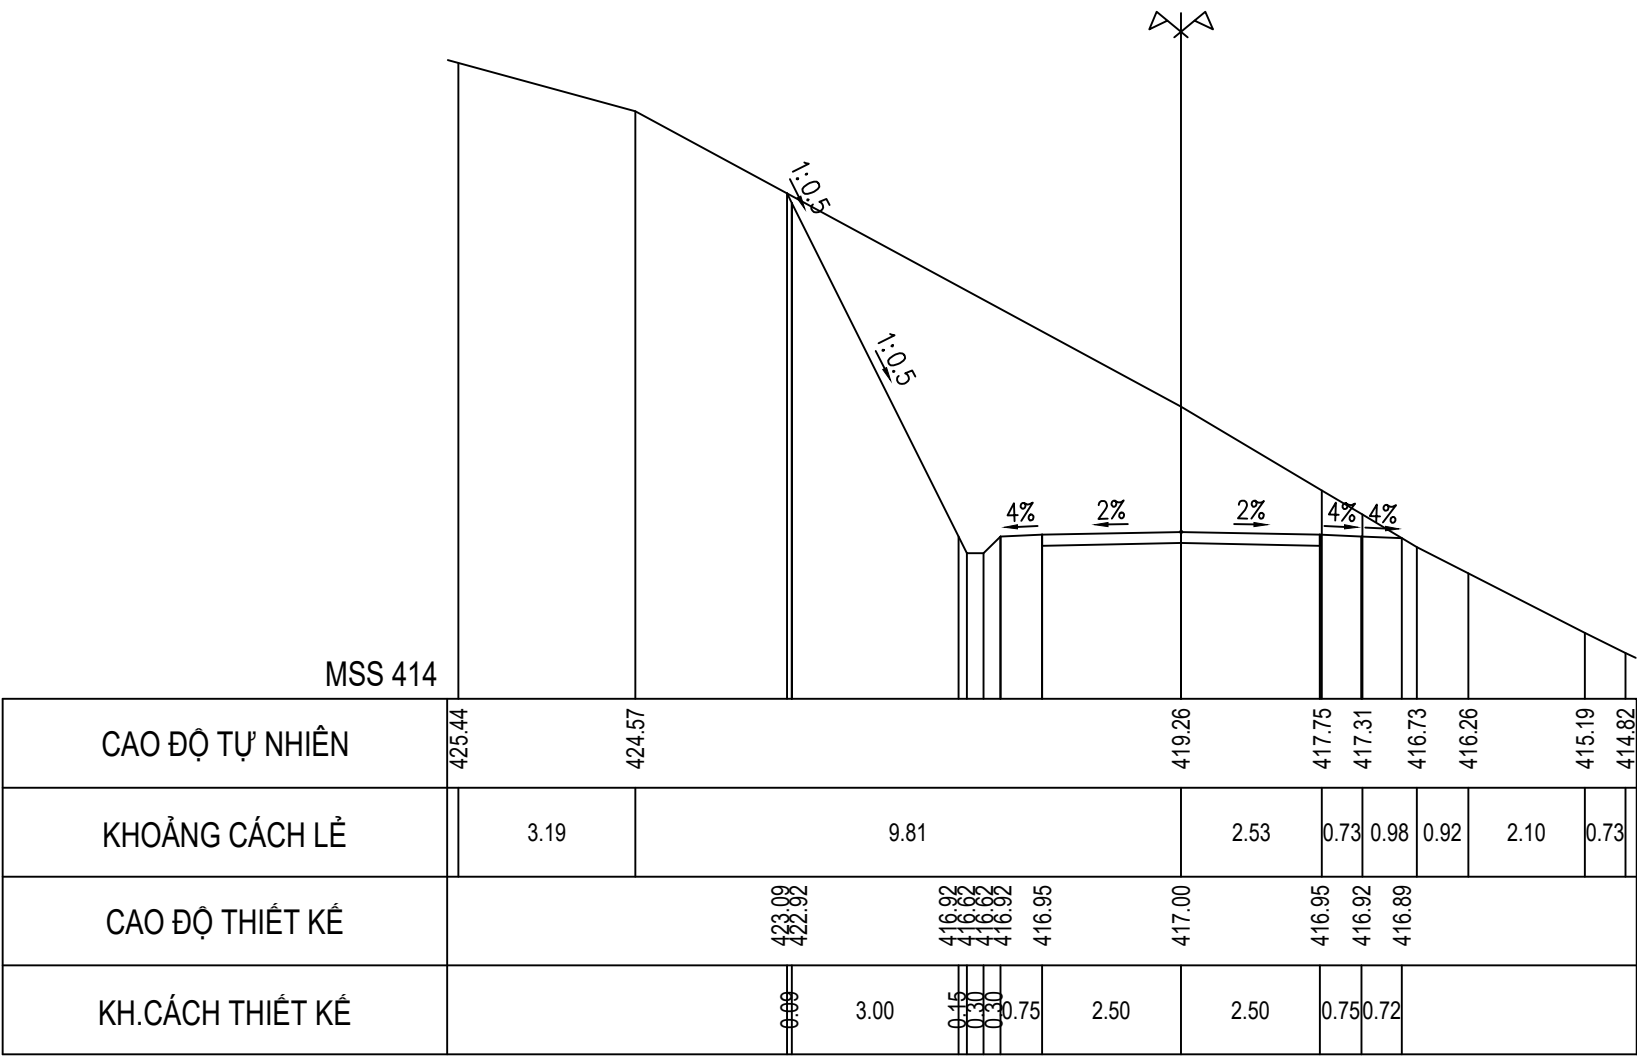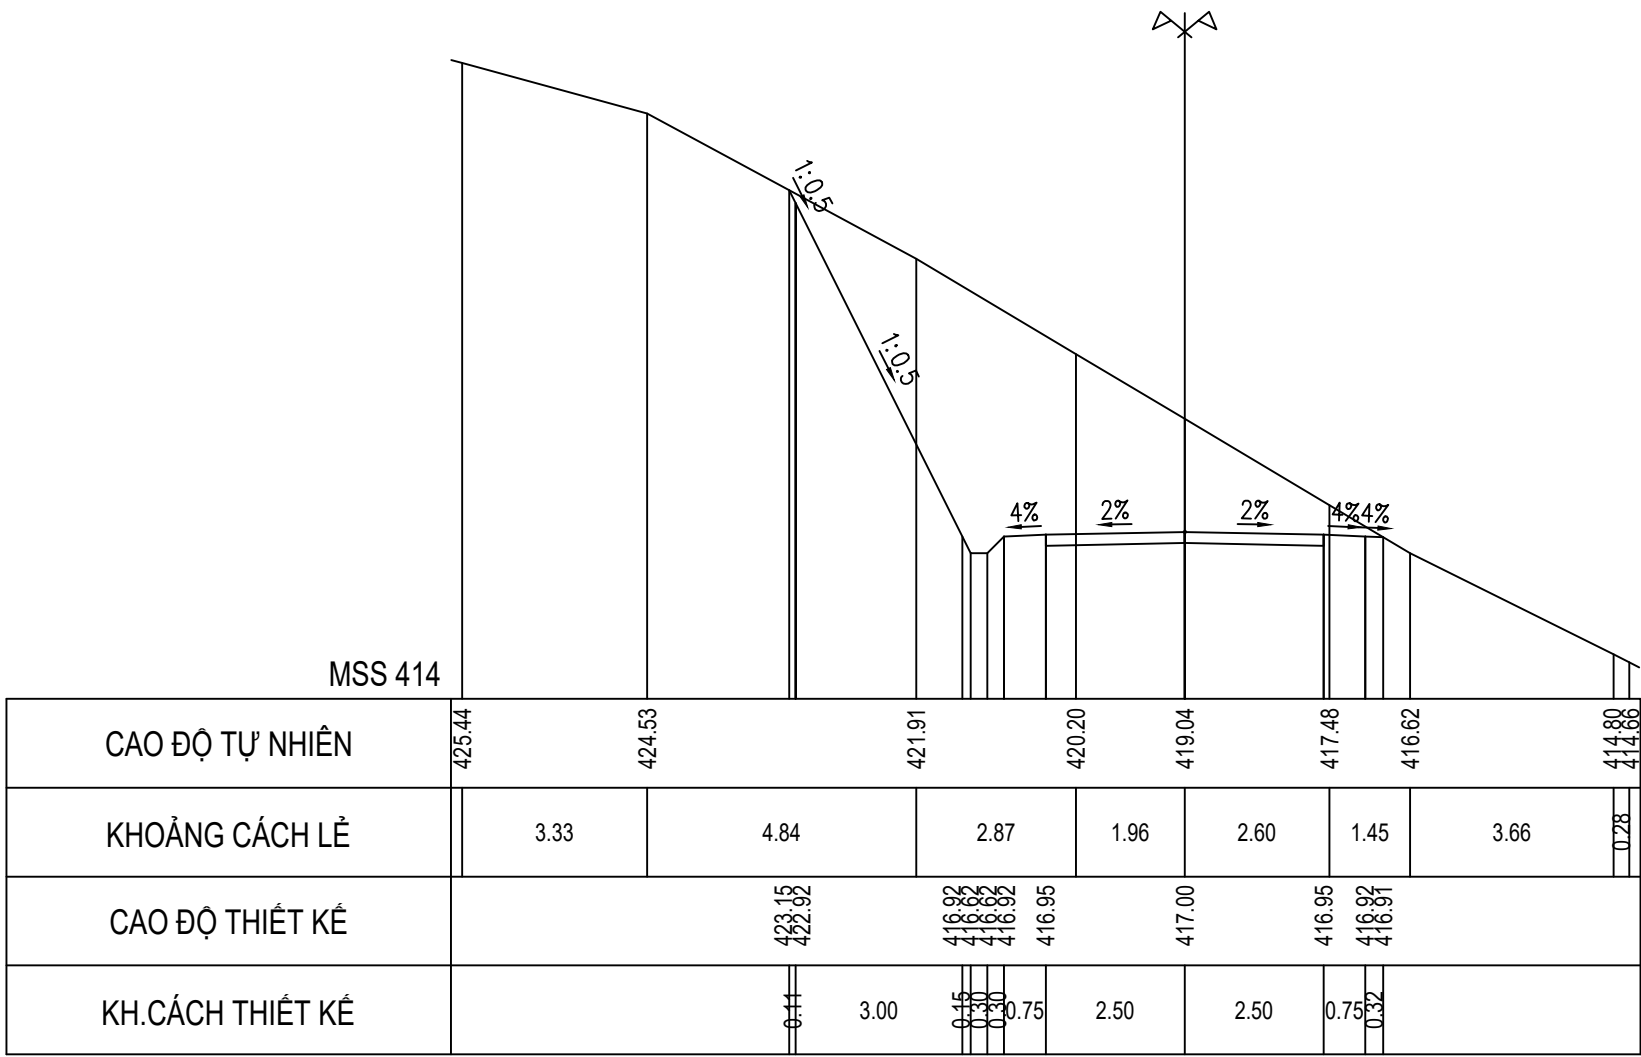



CHỦ ĐẦU TƯ SỞ NÔNG NGHIỆP VÀ PTNT KHÁNH HÒA	LIÊN DANH VIỆN ĐÀO TẠO & KHUỖ MIỀN TRUNG VÀ CN MIỀN TRUNG - CÔNG TY TNHH TƯ VẤN TRƯỜNG ĐẠI HỌC THỦY LỢI	HỒ SƠ THIẾT KẾ CƠ SỞ DỰ ÁN: HỒ CHỨA NƯỚC SƠN TRUNG. GIAI ĐOẠN: LẬP BẢO CÁO NGHIÊN CỨU KHẢ THI. ĐỊA ĐIỂM: HUYỆN KHÁNH SƠN, TỈNH KHÁNH HÒA. HẠNG MỤC: ĐƯỜNG QUẢN LÝ VẬN HÀNH	ĐẠI DIỆN LIÊN DANH VIỆN ĐT&KHUỖ MIỀN TRUNG PHÓ VIỆN TRƯỞNG THS. ĐỖ XUÂN TÌNH	CHỦ NHIỆM THIẾT KẾ	ĐỖ XUÂN TÌNH	TÊN BẢN VẼ: CẮT NGANG ĐƯỜNG QUẢN LÝ VẬN HÀNH		
				CHỦ TRÌ THIẾT KẾ	LƯU VĂN KIẾN			
				KIỂM TRA	HOÀNG MINH KHANH		TỶ LỆ: 1/200	HOÀN THÀNH: 2022
				THIẾT KẾ	PHẠM BÁ VƯƠNG		LẦN XUẤT BẢN:	BẢN VẼ SỐ: VDK.HST-ĐQL-CNTK

CẮT NGANG THIẾT KẾ ĐƯỜNG QUẢN LÝ VẬN HÀNH


TỶ LỆ 1/200

Cọc 29
Km 0 + 895.46


Cọc P19
Km 0 + 904.23

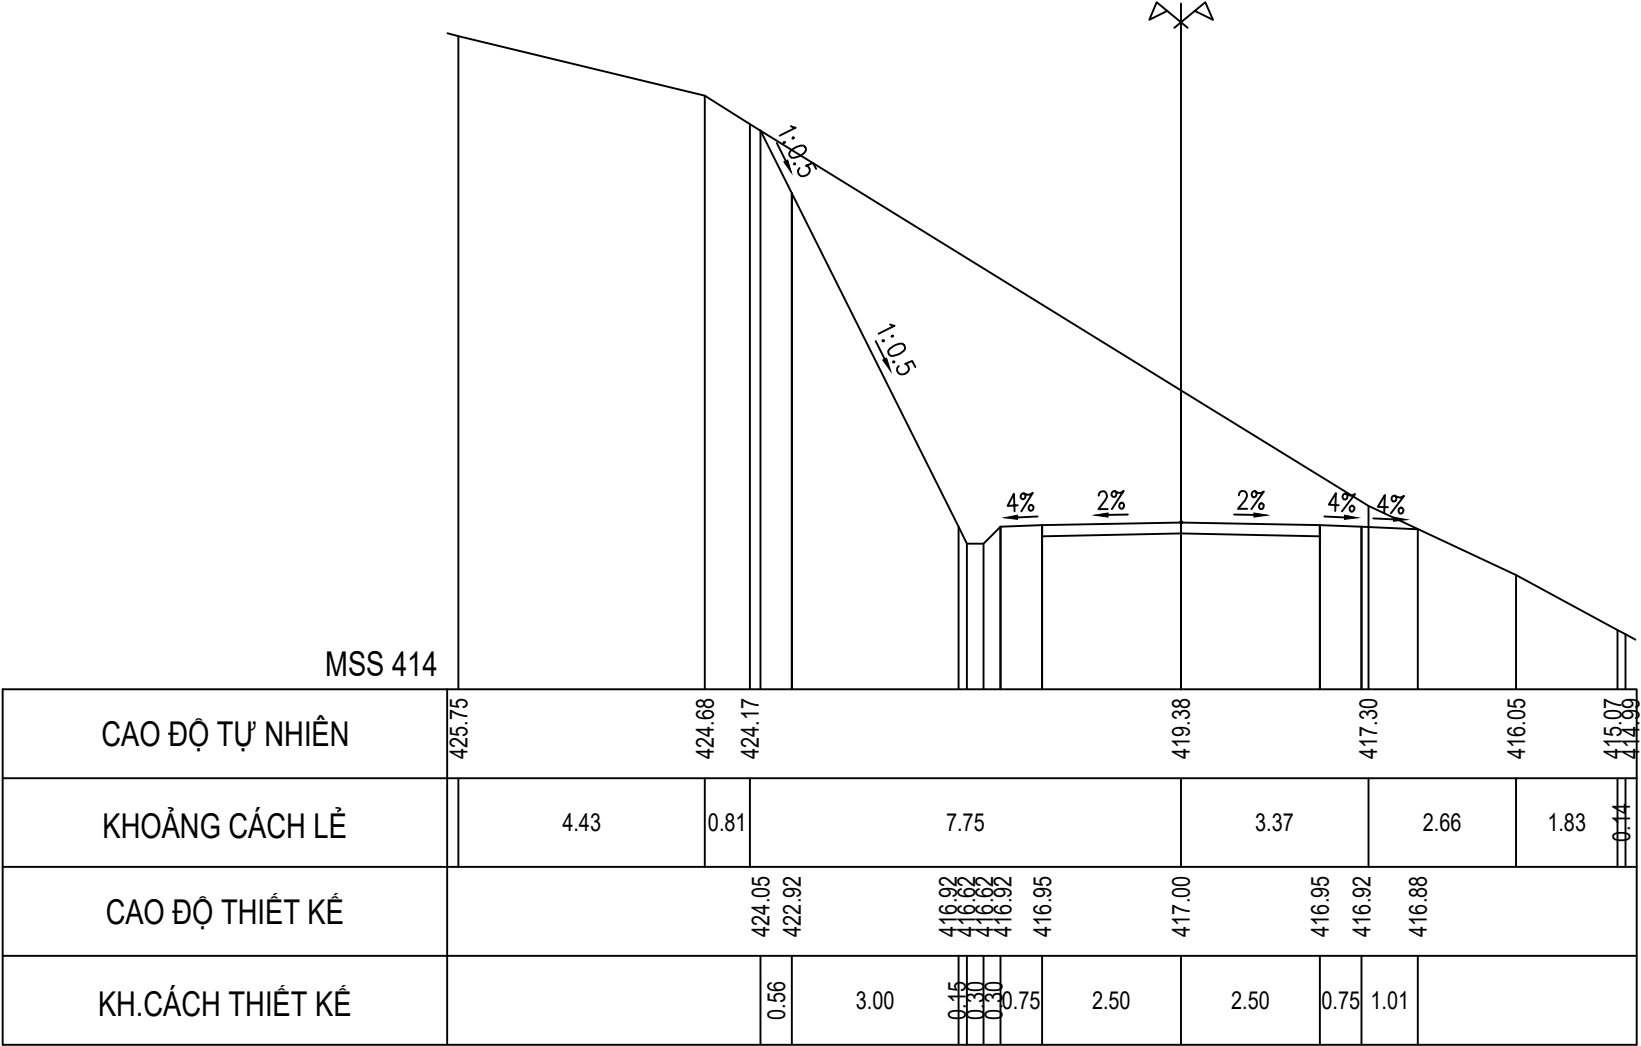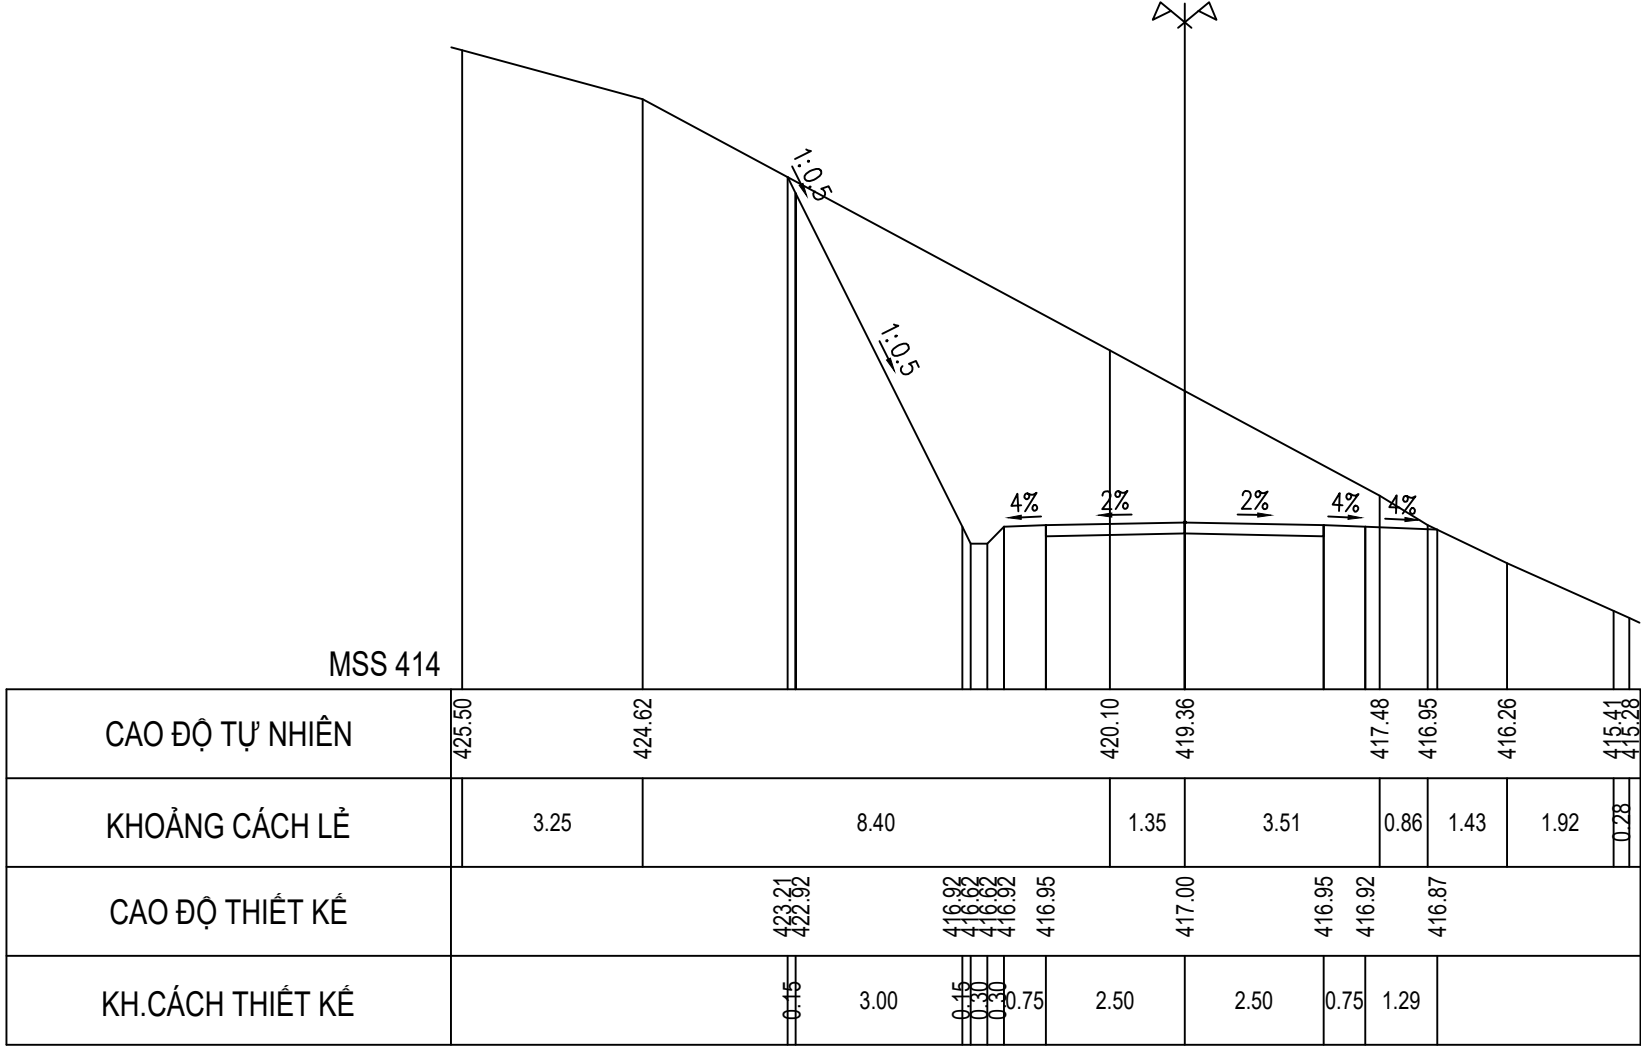

Cọc TC19
Km 0 + 915.07

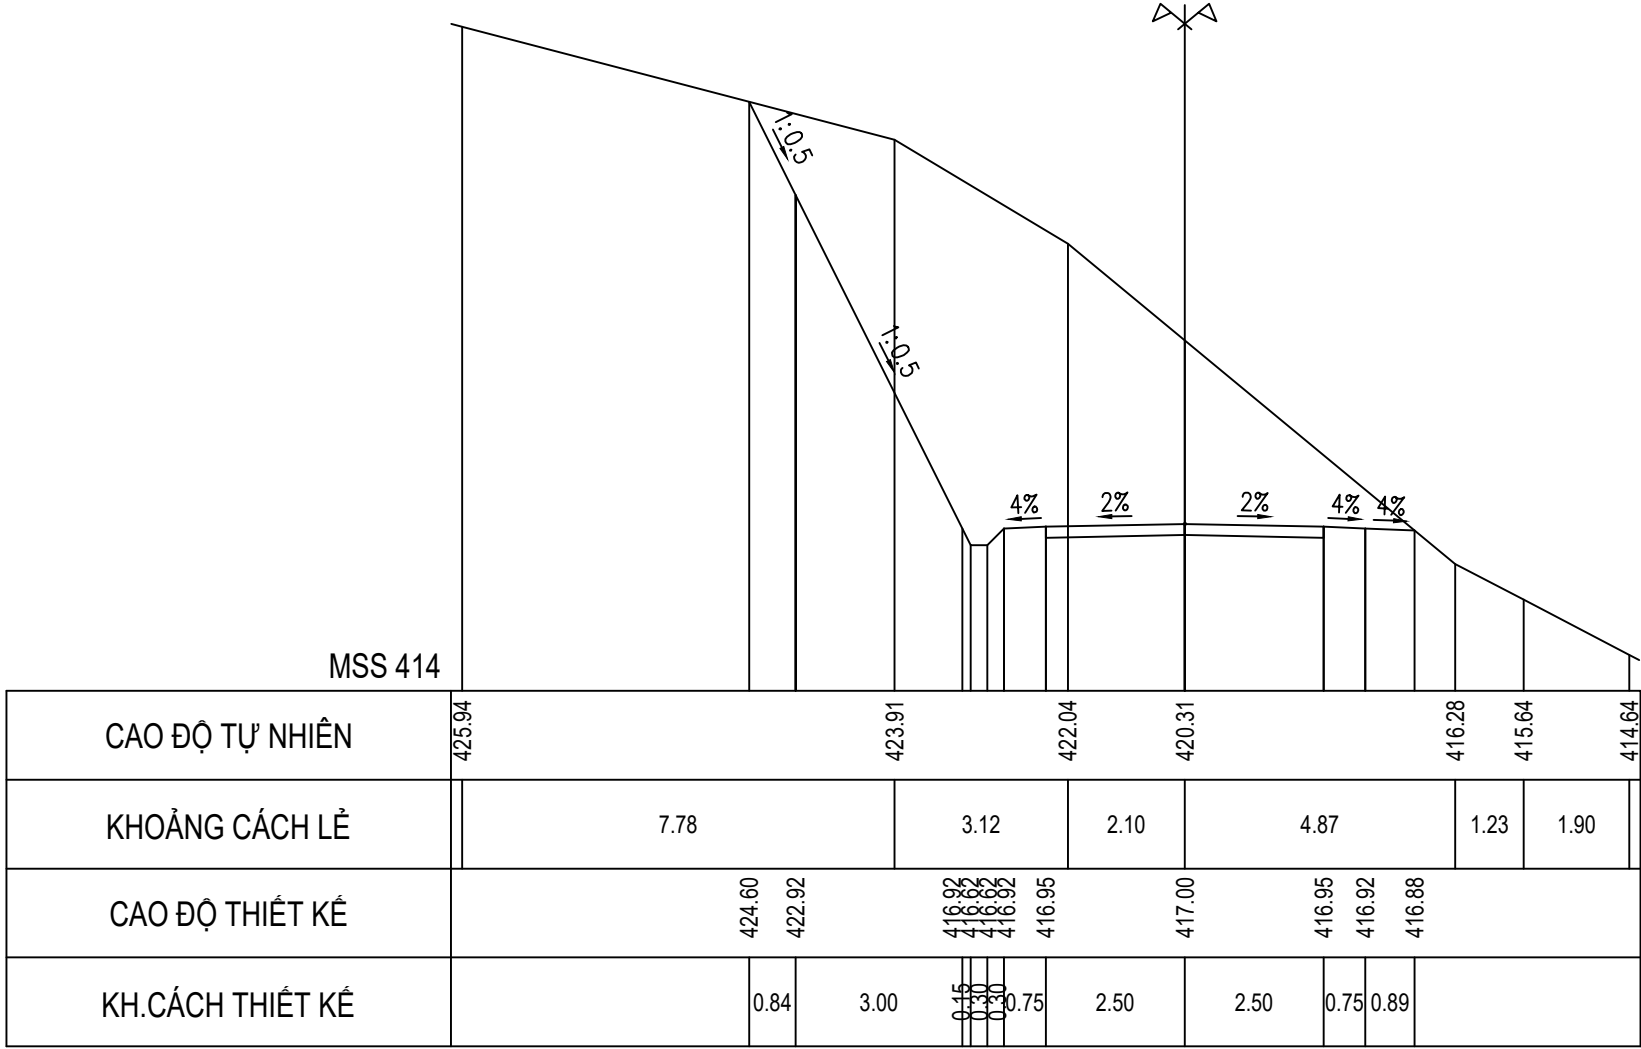

Cọc TD20
Km 0 + 933.00

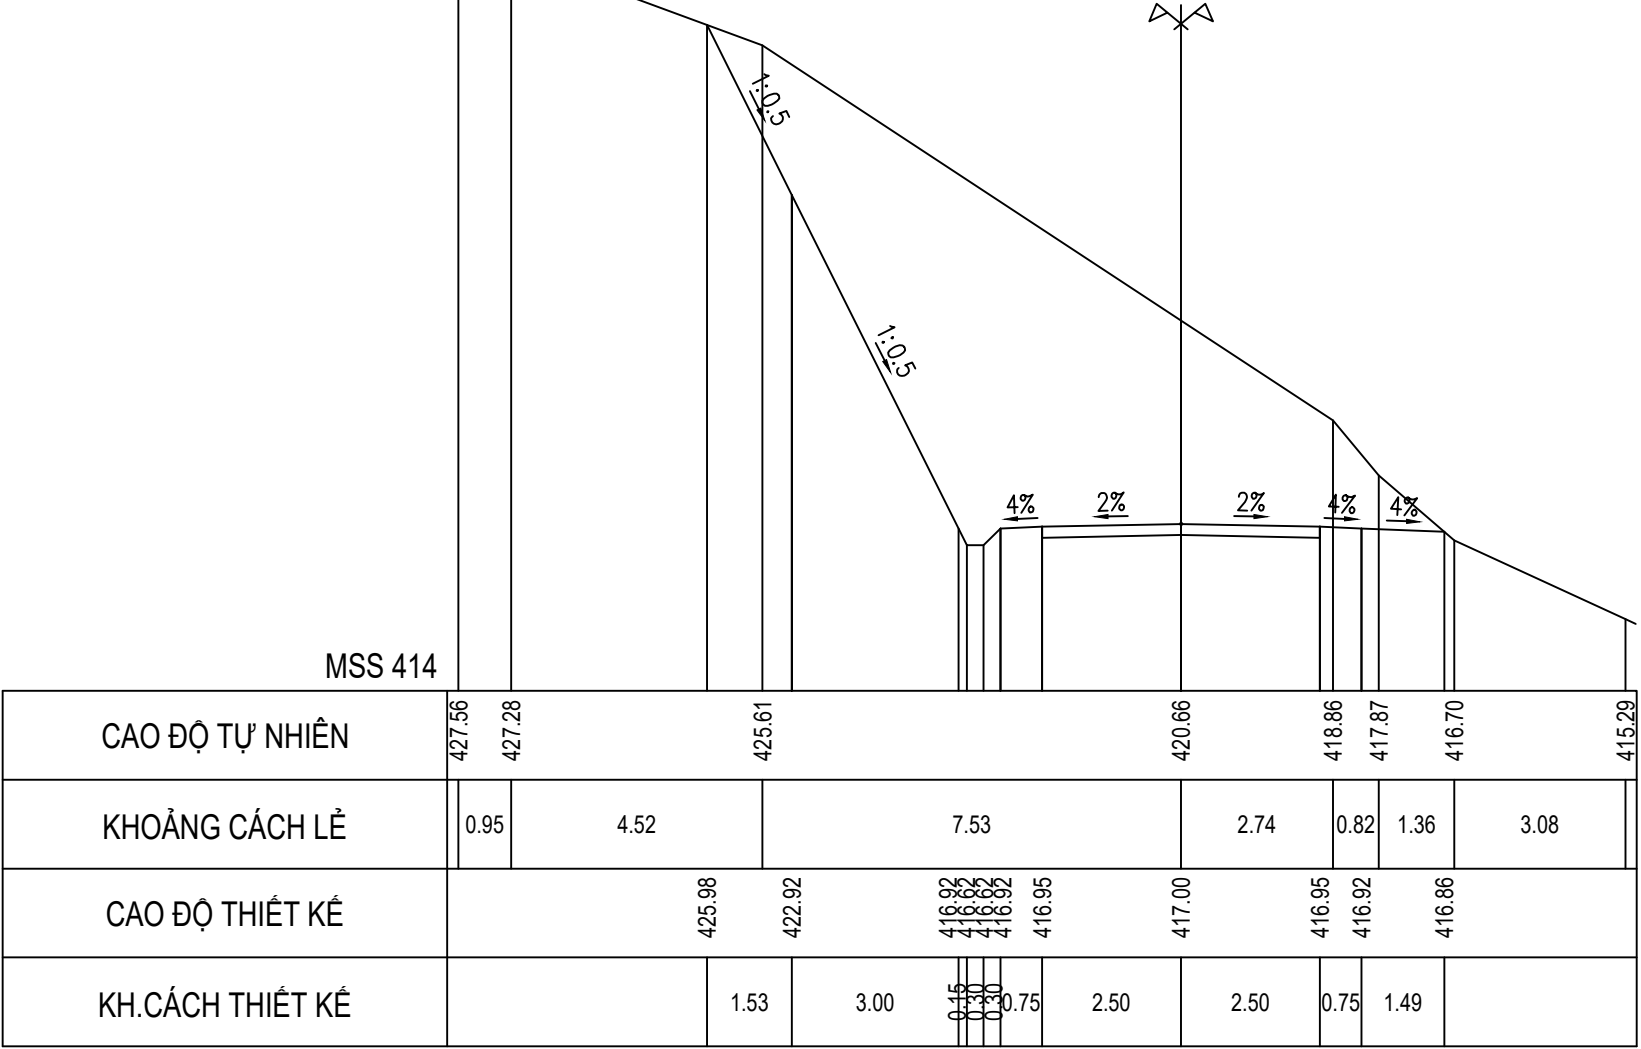



CHỦ ĐẦU TƯ SỞ NÔNG NGHIỆP VÀ PTNT KHÁNH HÒA	LIÊN DANH VIỆN ĐÀO TẠO & KHUỖ MIỀN TRUNG VÀ CN MIỀN TRUNG - CÔNG TY TNHH TƯ VẤN TRƯỜNG ĐẠI HỌC THỦY LỢI	HỒ SƠ THIẾT KẾ CƠ SỞ DỰ ÁN: HỒ CHỨA NƯỚC SƠN TRUNG. GIAI ĐOẠN: LẬP BẢO CÁO NGHIÊN CỨU KHẢ THI. ĐỊA ĐIỂM: HUYỆN KHÁNH SƠN, TỈNH KHÁNH HÒA. HẠNG MỤC: ĐƯỜNG QUẢN LÝ VẬN HÀNH	ĐẠI DIỆN LIÊN DANH VIỆN ĐT&KHUỖ MIỀN TRUNG PHÓ VIỆN TRƯỞNG THS. ĐỖ XUÂN TÌNH	CHỦ NHIỆM THIẾT KẾ	ĐỖ XUÂN TÌNH	TÊN BẢN VẼ: CẮT NGANG ĐƯỜNG QUẢN LÝ VẬN HÀNH		
				CHỦ TRÌ THIẾT KẾ	LƯU VĂN KIẾN			
				KIỂM TRA	HOÀNG MINH KHANH		TỶ LỆ: 1/200	HOÀN THÀNH: 2022
				THIẾT KẾ	PHẠM BÁ VƯƠNG		LẦN XUẤT BẢN:	BẢN VẼ SỐ: VDK.HST-ĐQL-CNTK

CẮT NGANG THIẾT KẾ ĐƯỜNG QUẢN LÝ VẬN HÀNH

TỶ LỆ 1/200



Cọc P20
Km 0 + 941.24

Cọc TC20
Km 0 + 948.94

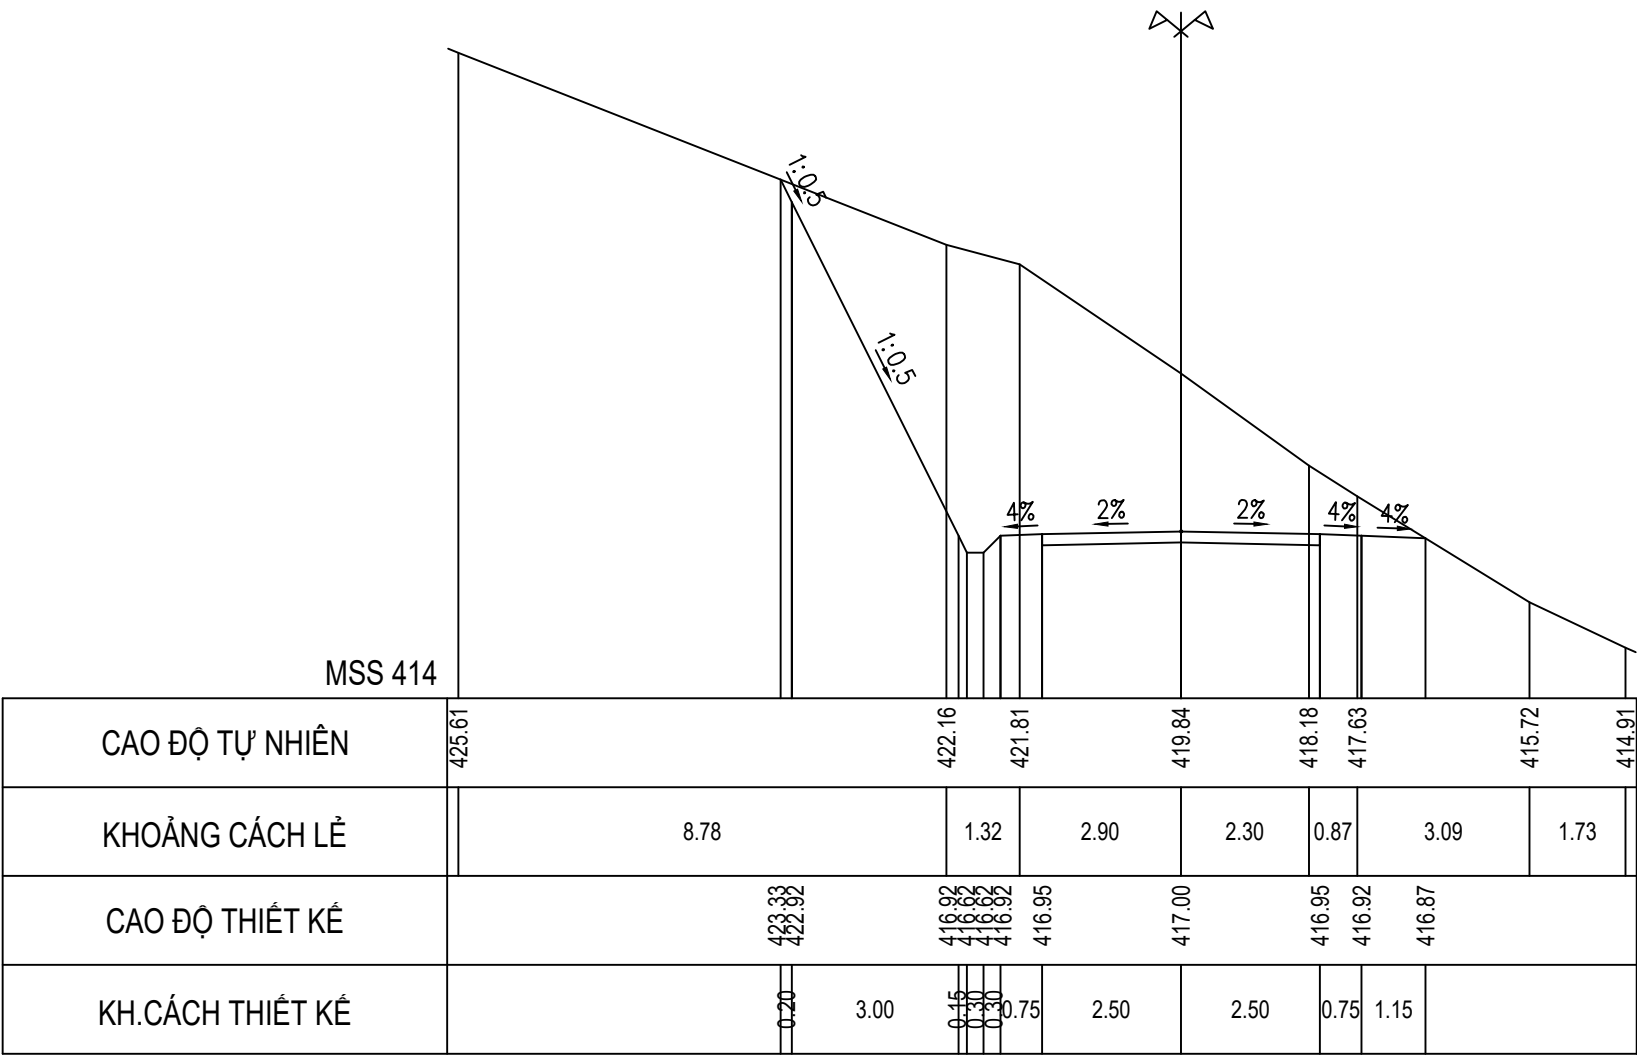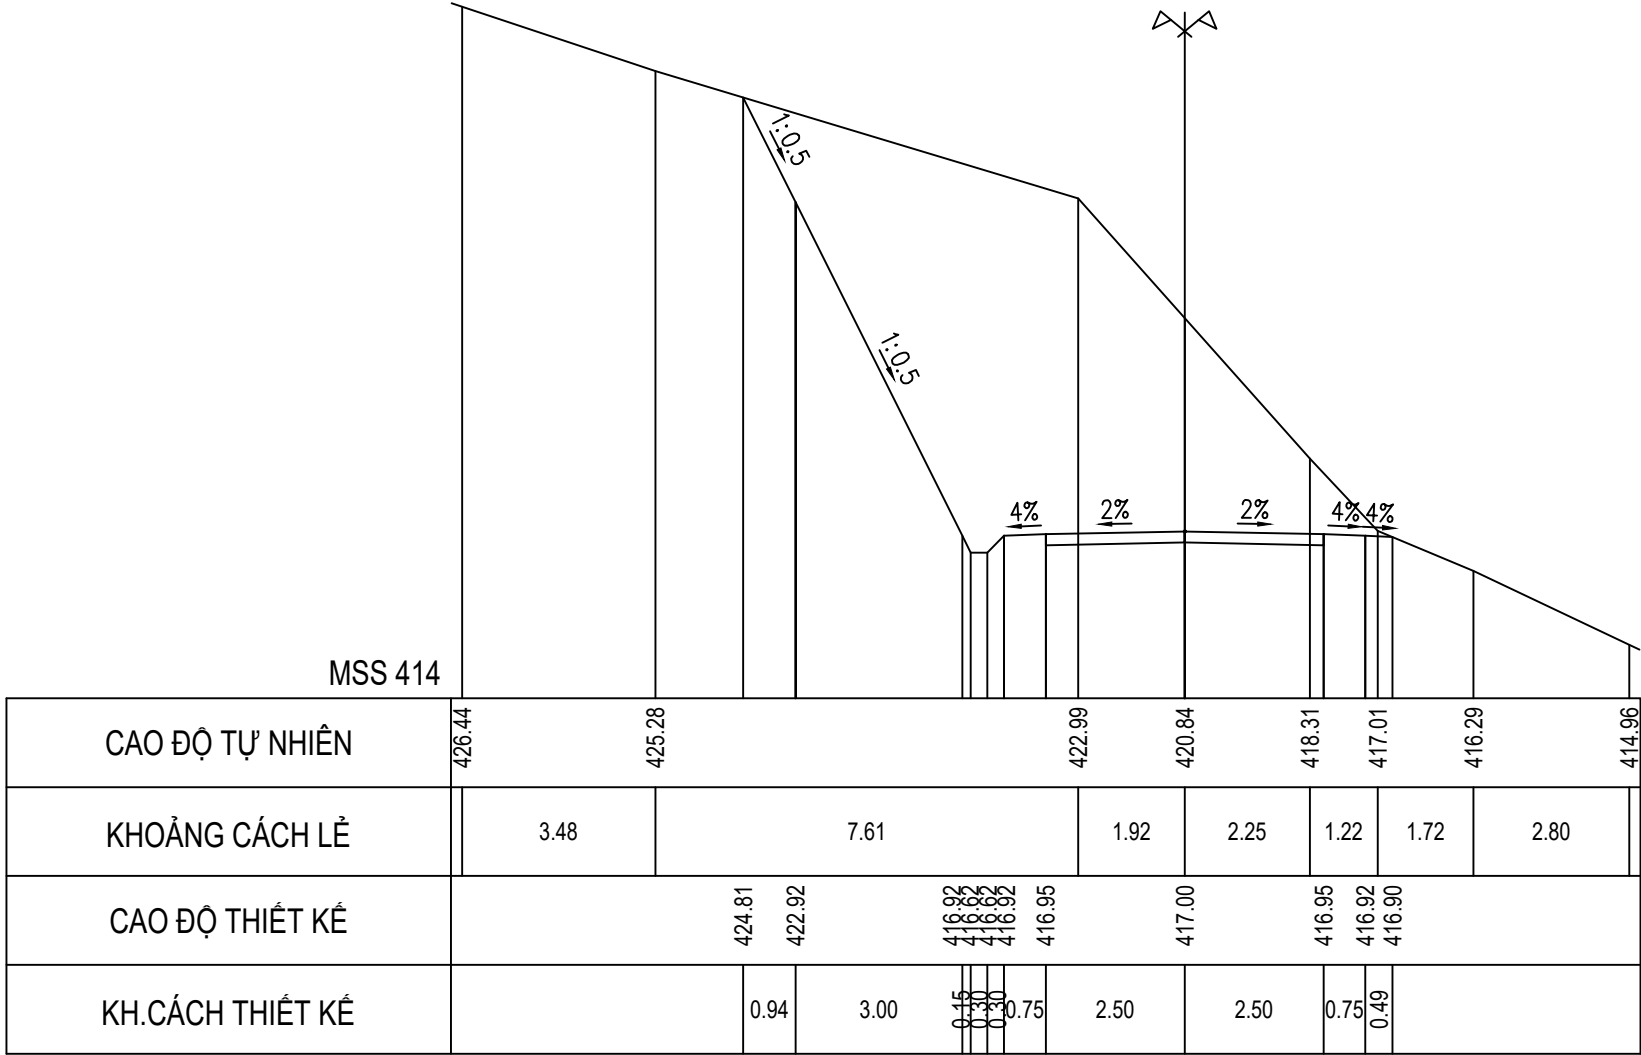

Cọc TD21
Km 0 + 963.34

Cọc 30
Km 0 + 970.85

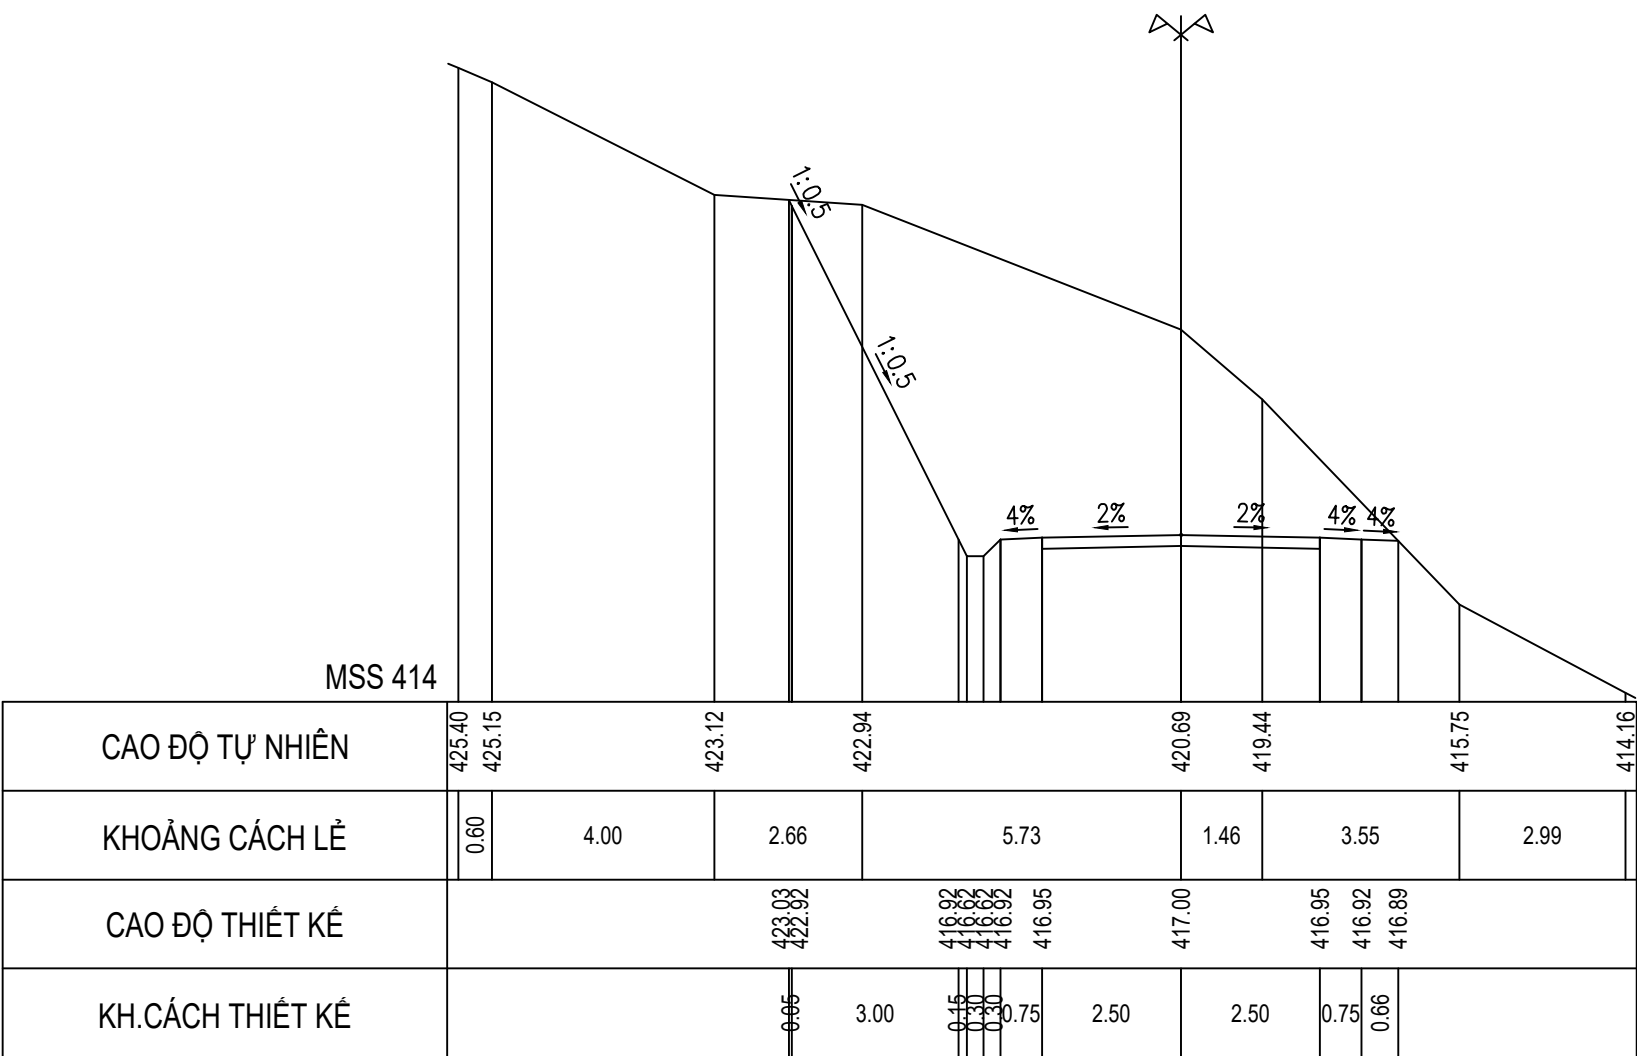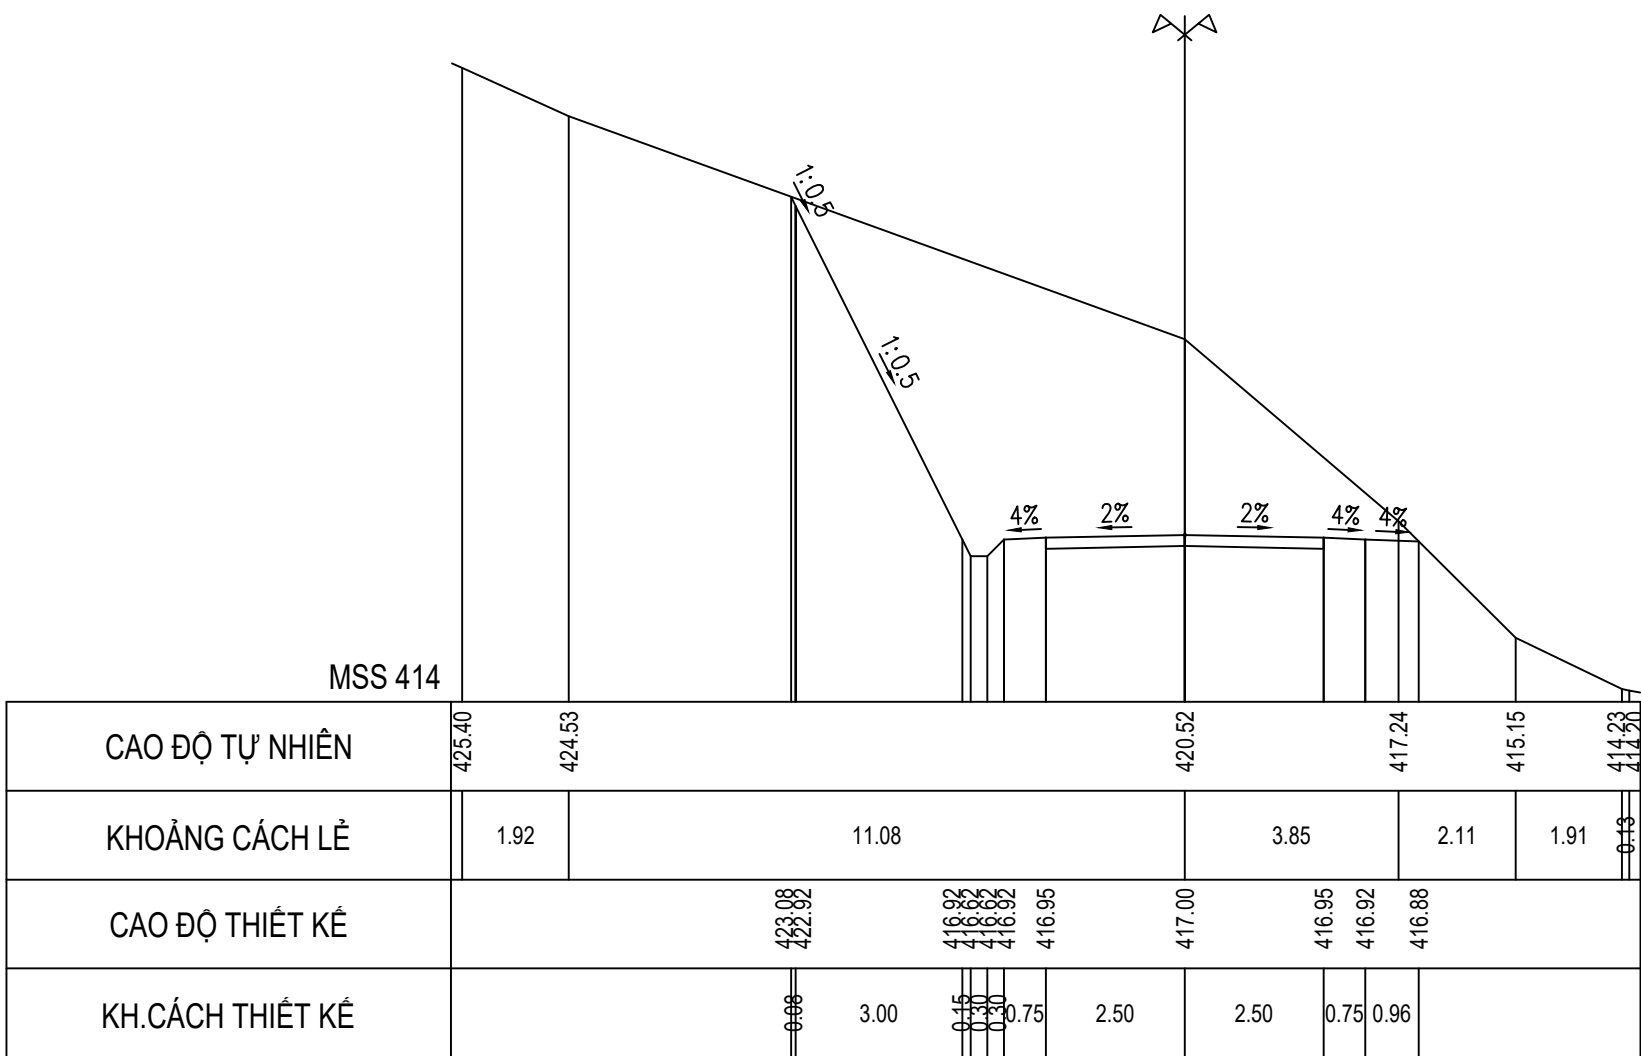



CHỦ ĐẦU TƯ SỞ NÔNG NGHIỆP VÀ PTNT KHÁNH HÒA	LIÊN DANH VIỆN ĐÀO TẠO & KHUỖ MIỀN TRUNG VÀ CN MIỀN TRUNG - CÔNG TY TNHH TƯ VẤN TRƯỜNG ĐẠI HỌC THỦY LỢI	HỒ SƠ THIẾT KẾ CƠ SỞ DỰ ÁN: HỒ CHỨA NƯỚC SƠN TRUNG. GIAI ĐOẠN: LẬP BẢO CÁO NGHIÊN CỨU KHẢ THI. ĐỊA ĐIỂM: HUYỆN KHÁNH SƠN, TỈNH KHÁNH HÒA. HẠNG MỤC: ĐƯỜNG QUẢN LÝ VẬN HÀNH	ĐẠI DIỆN LIÊN DANH VIỆN ĐT&KHUỖ MIỀN TRUNG PHÓ VIỆN TRƯỞNG THS. ĐỖ XUÂN TÌNH	CHỦ NHIỆM THIẾT KẾ	ĐỖ XUÂN TÌNH	TÊN BẢN VẼ: CẮT NGANG ĐƯỜNG QUẢN LÝ VẬN HÀNH		
				CHỦ TRÌ THIẾT KẾ	LƯU VĂN KIẾN			
				KIỂM TRA	HOÀNG MINH KHANH		TỶ LỆ: 1/200	HOÀN THÀNH: 2022
				THIẾT KẾ	PHẠM BÁ VƯƠNG		LẦN XUẤT BẢN:	BẢN VẼ SỐ: VDK.HST-ĐQL-CNTK

CẮT NGANG THIẾT KẾ ĐƯỜNG QUẢN LÝ VẬN HÀNH

TỶ LỆ 1/200



Cọc P21
Km 0 + 977.45

Cọc TC21
Km 0 + 991.62

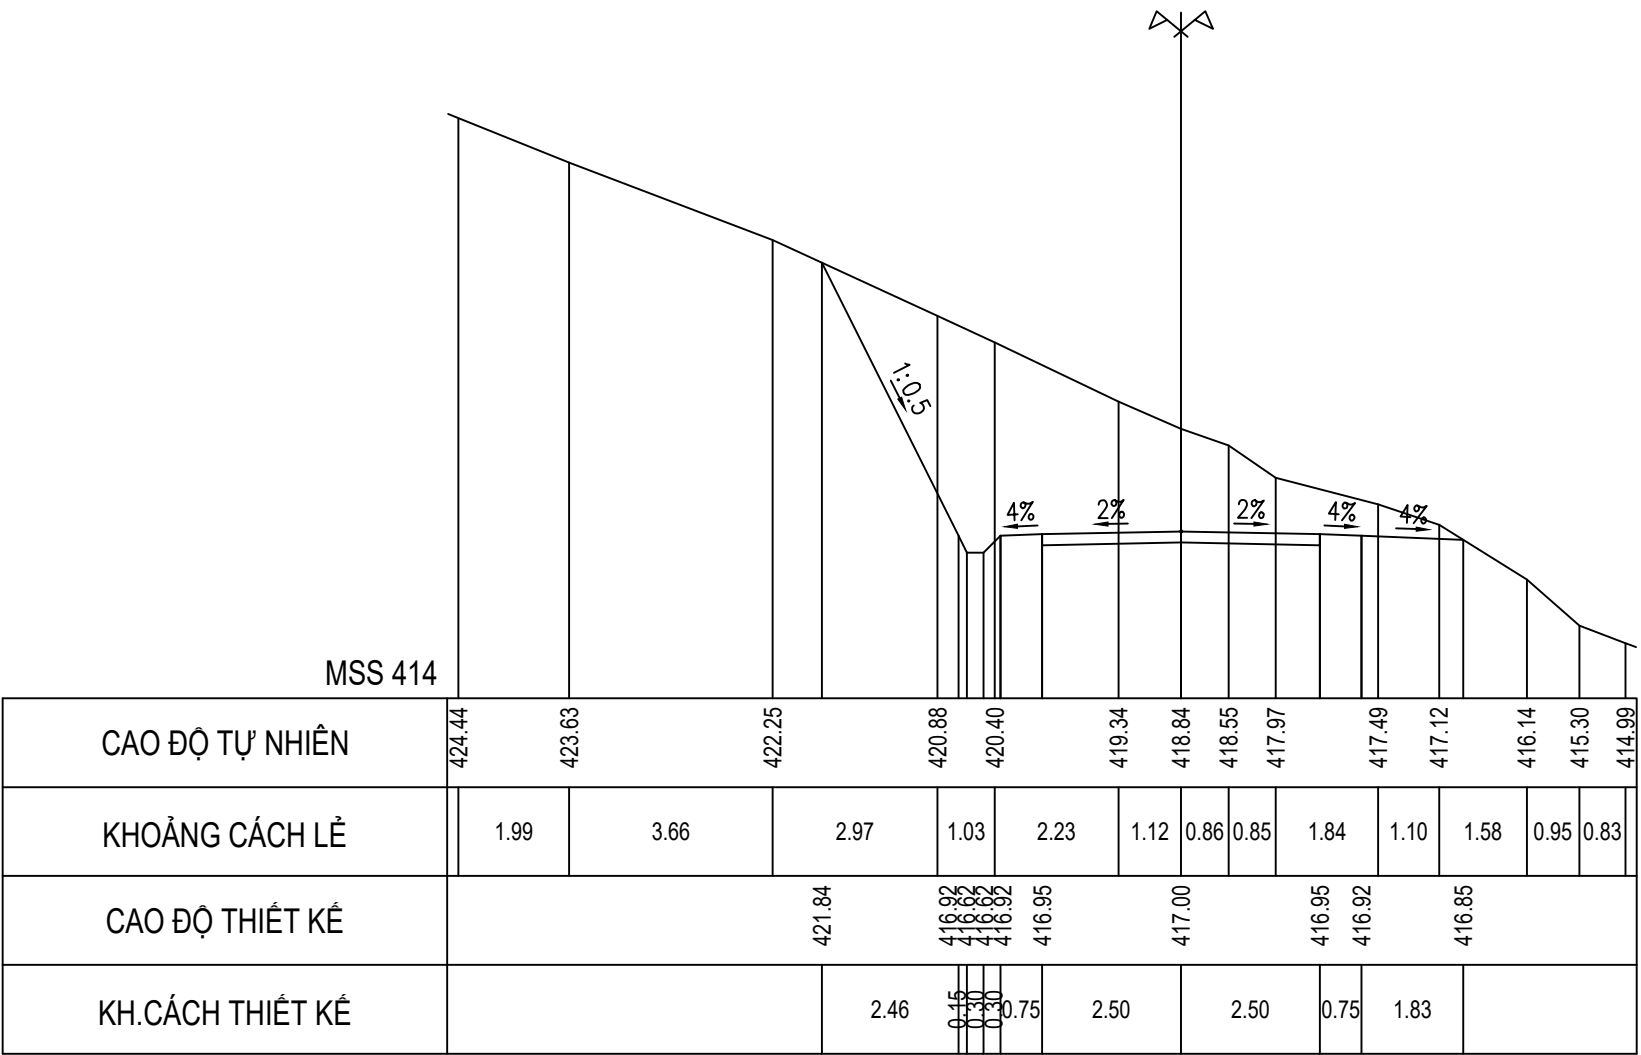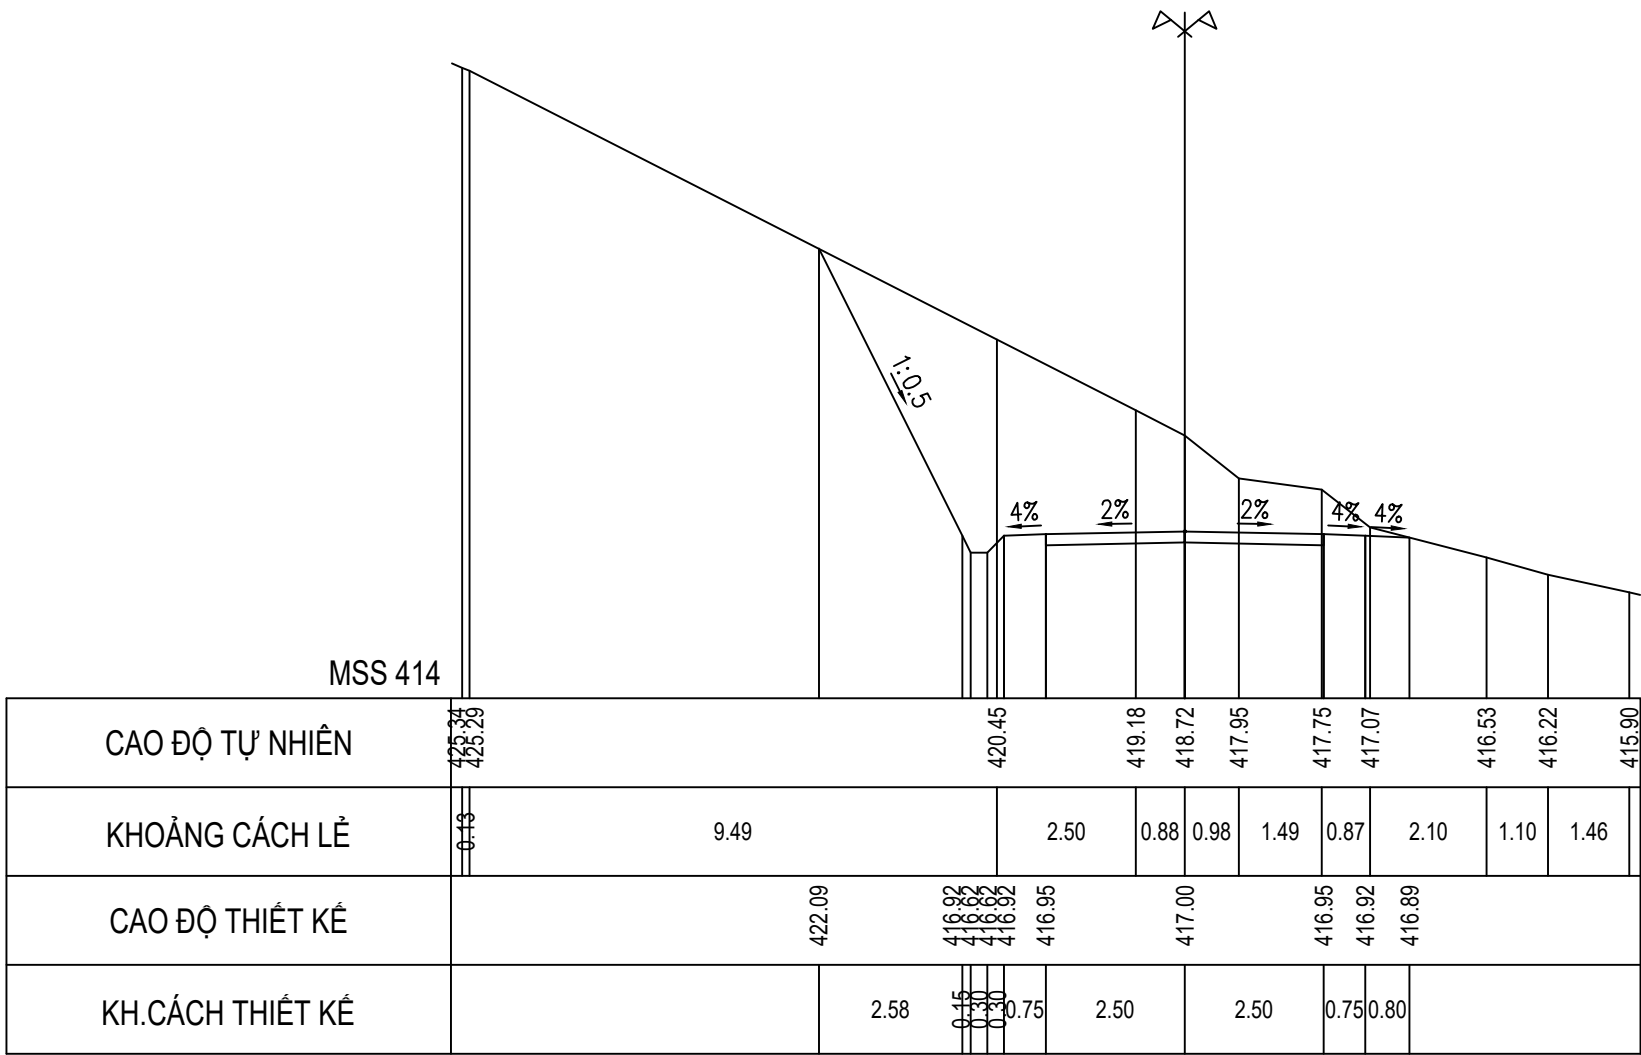

Cọc TD22
Km 0 + 993.61

Cọc P22
Km 1 + 2.91

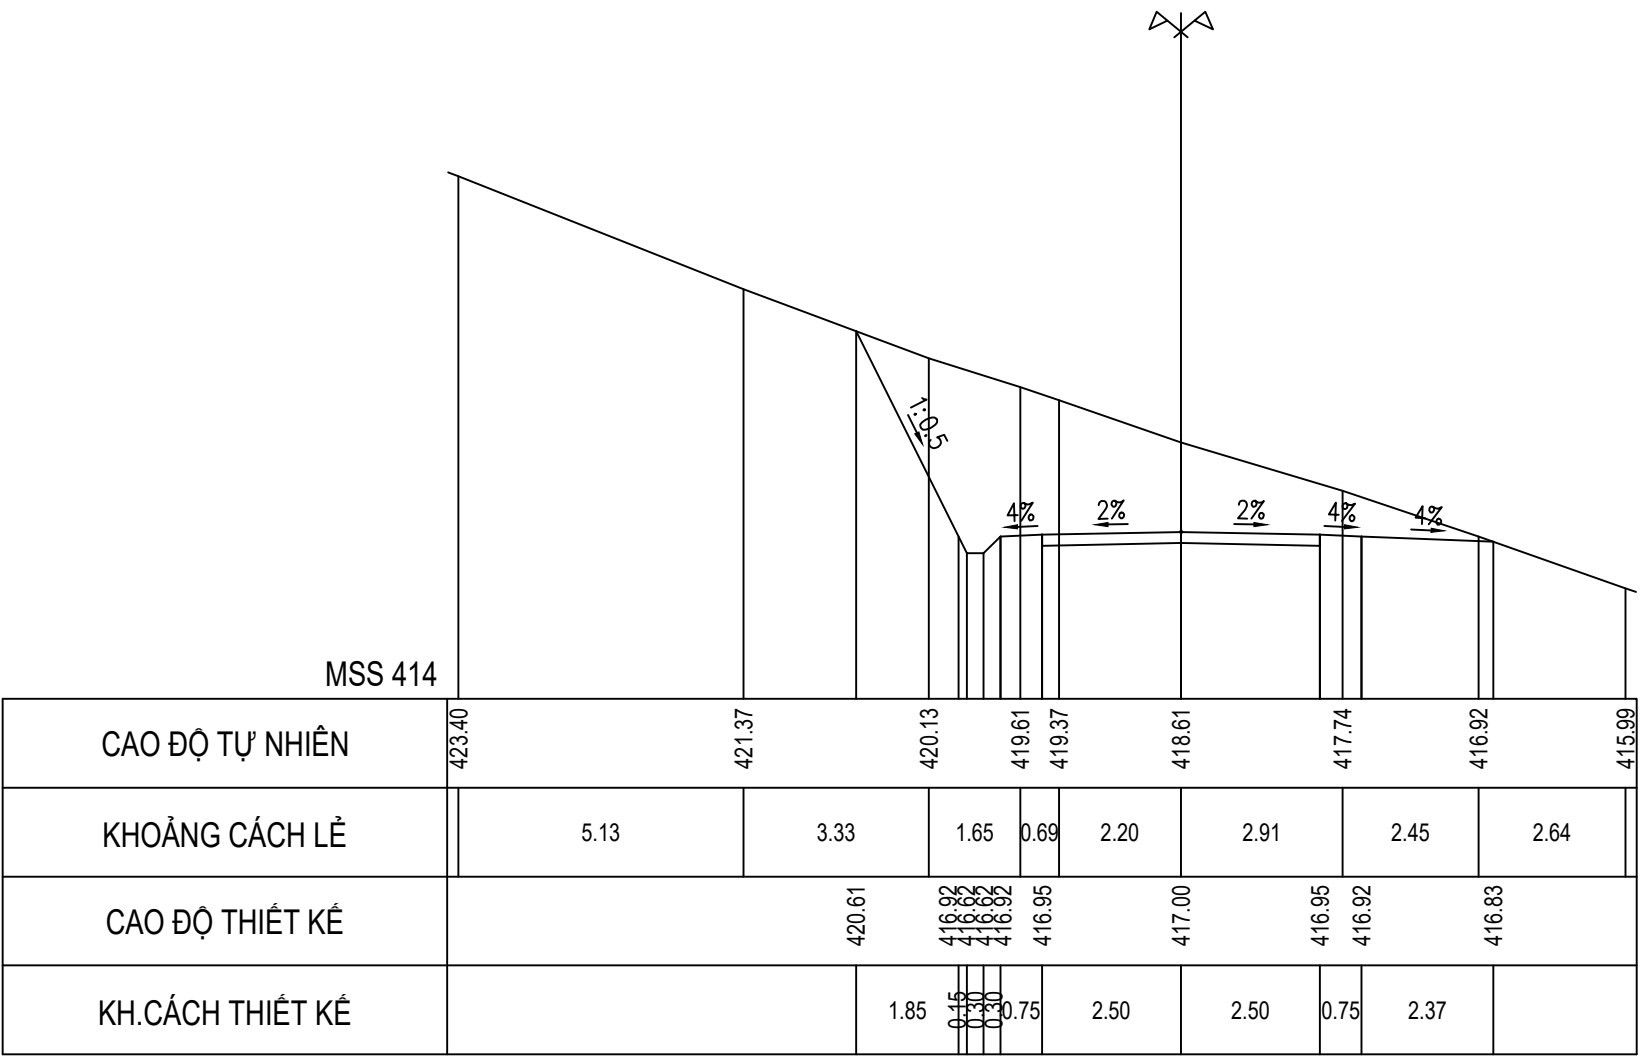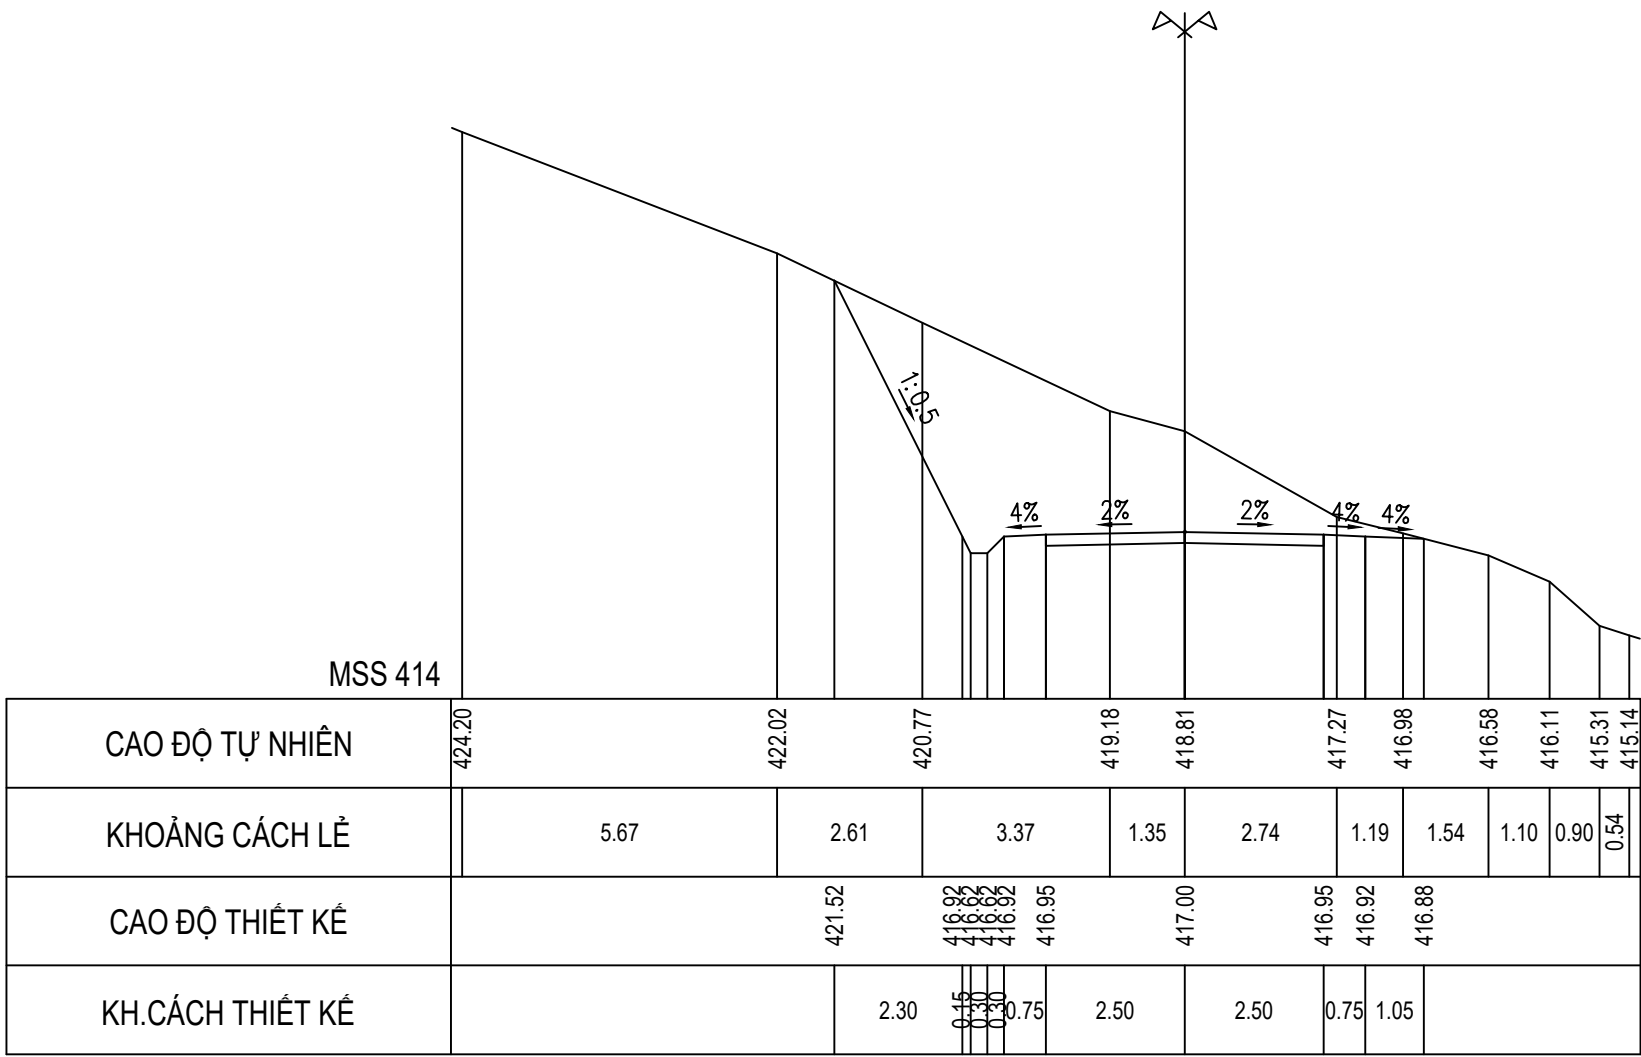



CHỦ ĐẦU TƯ SỞ NÔNG NGHIỆP VÀ PTNT KHÁNH HÒA	LIÊN DANH VIỆN ĐÀO TẠO & KHUỖ MIỀN TRUNG VÀ CN MIỀN TRUNG - CÔNG TY TNHH TƯ VẤN TRƯỜNG ĐẠI HỌC THỦY LỢI	HỒ SƠ THIẾT KẾ CƠ SỞ DỰ ÁN: HỒ CHỨA NƯỚC SƠN TRUNG. GIAI ĐOẠN: LẬP BẢO CÁO NGHIÊN CỨU KHẢ THI. ĐỊA ĐIỂM: HUYỆN KHÁNH SƠN, TỈNH KHÁNH HÒA. HẠNG MỤC: ĐƯỜNG QUẢN LÝ VẬN HÀNH	ĐẠI DIỆN LIÊN DANH VIỆN ĐT&KHUỖ MIỀN TRUNG PHÓ VIỆN TRƯỞNG THS. ĐỖ XUÂN TÌNH	CHỦ NHIỆM THIẾT KẾ	ĐỖ XUÂN TÌNH	TÊN BẢN VẼ: CẮT NGANG ĐƯỜNG QUẢN LÝ VẬN HÀNH		
				CHỦ TRÌ THIẾT KẾ	LƯU VĂN KIẾN			
				KIỂM TRA	HOÀNG MINH KHANH		TỶ LỆ: 1/200	HOÀN THÀNH: 2022
				THIẾT KẾ	PHẠM BÁ VƯƠNG		LẦN XUẤT BẢN:	BẢN VẼ SỐ: VDK.HST-ĐQL-CNTK





CẮT NGANG THIẾT KẾ ĐƯỜNG QUẢN LÝ VẬN HÀNH

Cọc 31
Km 1 + 12.82

TỶ LỆ 1/200

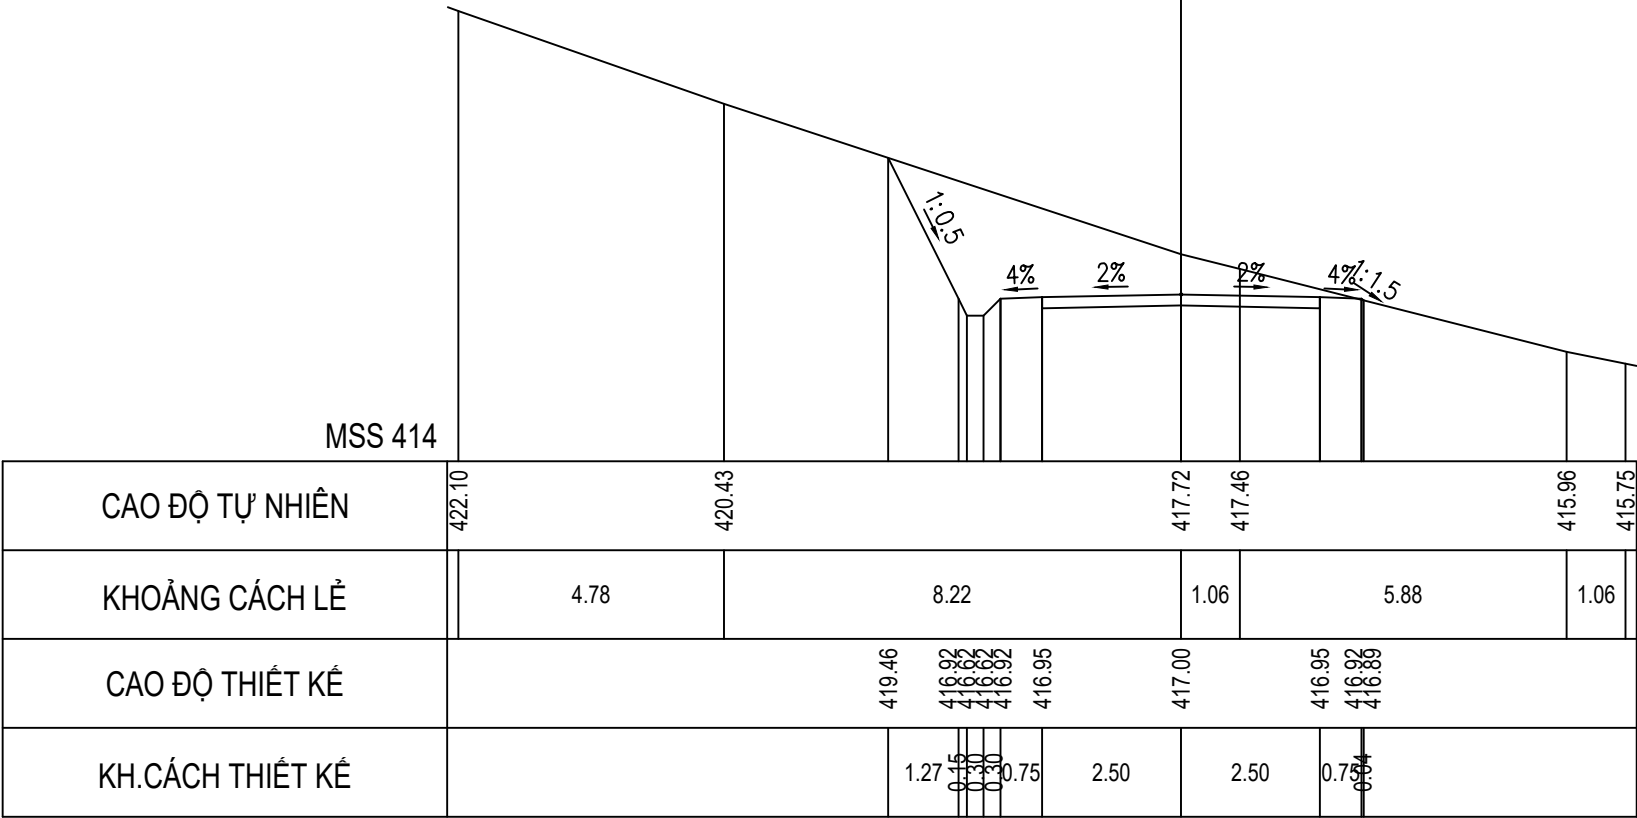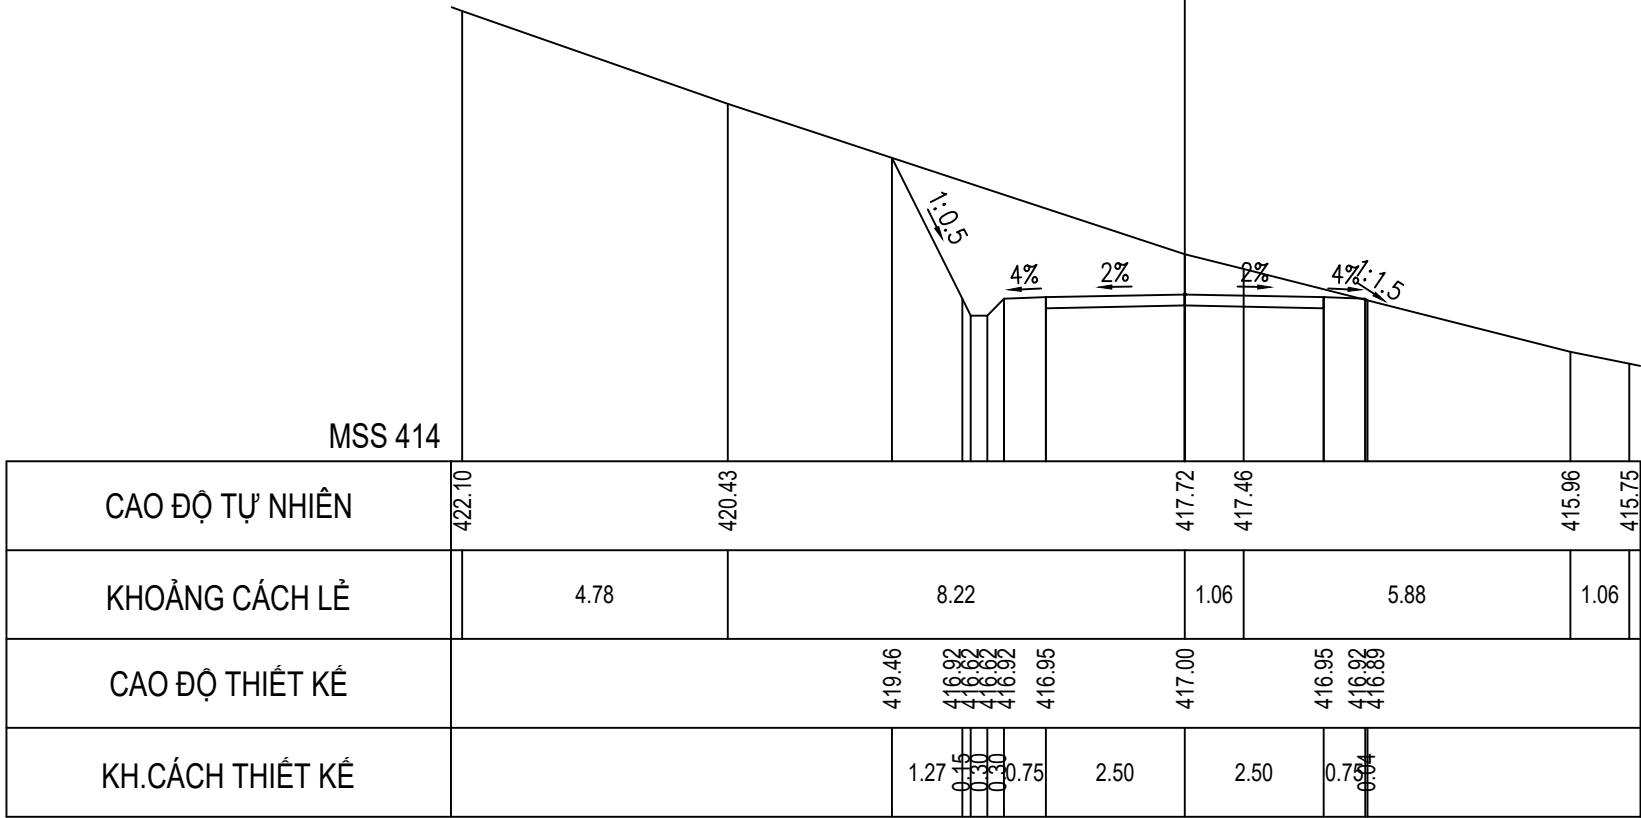Cọc TC22
Km 1 + 12.82

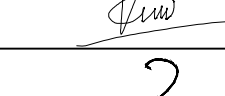

CHỦ ĐẦU TƯ SỞ NÔNG NGHIỆP VÀ PTNT KHÁNH HÒA	LIÊN DANH VIỆN ĐÀO TẠO&KHUỖ MIỀN TRUNG VÀ CN MIỀN TRUNG - CÔNG TY TNHH TƯ VẤN TRƯỜNG ĐẠI HỌC THỦY LỢI	HỒ SƠ THIẾT KẾ CƠ SỞ	ĐẠI DIỆN LIÊN DANH VIỆN ĐT&KHUỖ MIỀN TRUNG PHÓ VIỆN TRƯỞNG THS. ĐỖ XUÂN TÌNH	CHỦ NHIỆM THIẾT KẾ	ĐỖ XUÂN TÌNH		TÊN BẢN VẼ: CẮT NGANG ĐƯỜNG QUẢN LÝ VẬN HÀNH	
				CHỦ TRÌ THIẾT KẾ	LƯU VĂN KIẾN			
				KIỂM TRA	HOÀNG MINH KHANH		TỶ LỆ: 1/200	HOÀN THÀNH: 2022
				THIẾT KẾ	PHẠM BÁ VƯƠNG		LẦN XUẤT BẢN:	BẢN VẼ SỐ: VDK.HST-ĐQL-CNTK