



CẮT NGANG ĐẠI DIỆN LOẠI 1 (TL: 1/50)

(ỐNG HPDE D560, D500, D355, D315MM)

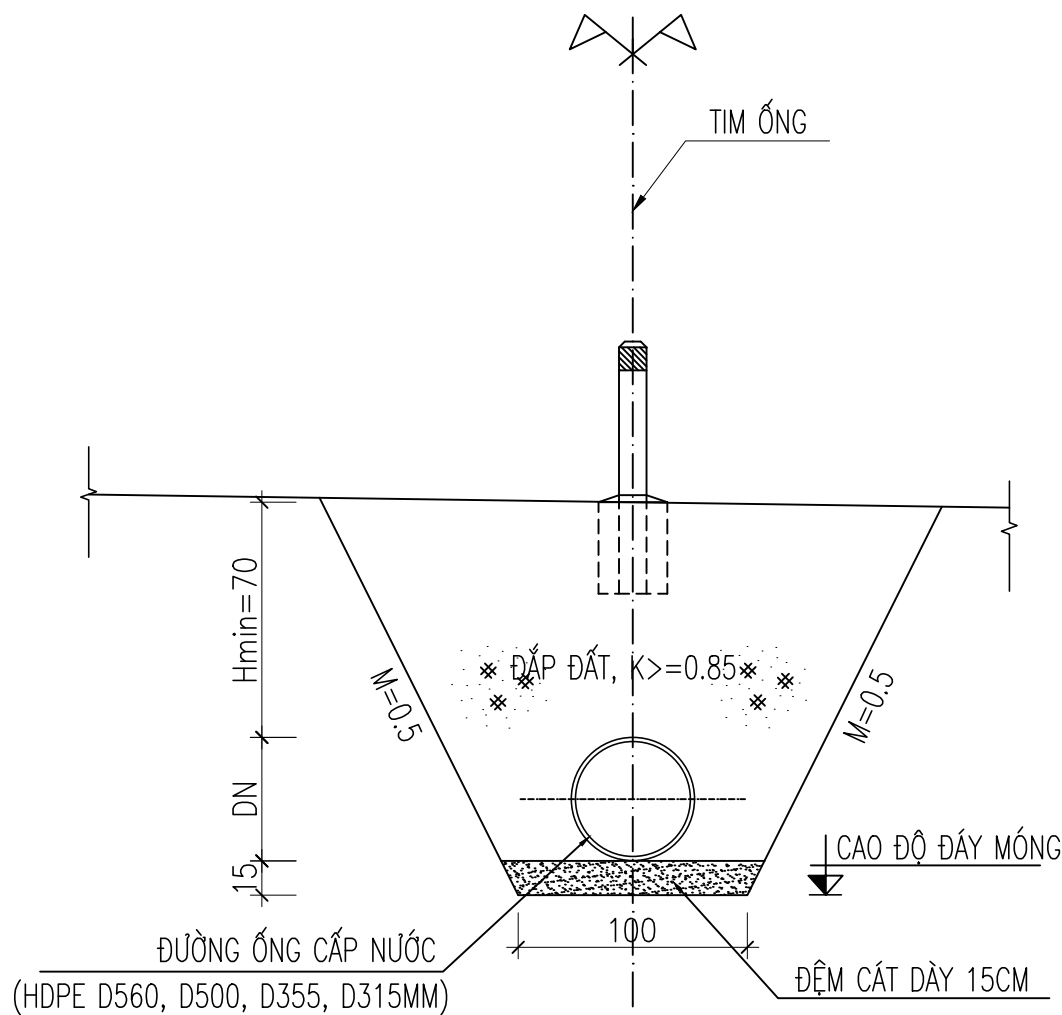


CẮT NGANG ĐẠI DIỆN LOẠI 2 (TL: 1/50)

(ỐNG HPDE ,D280, D250, D200, D180, D125, D75MM)

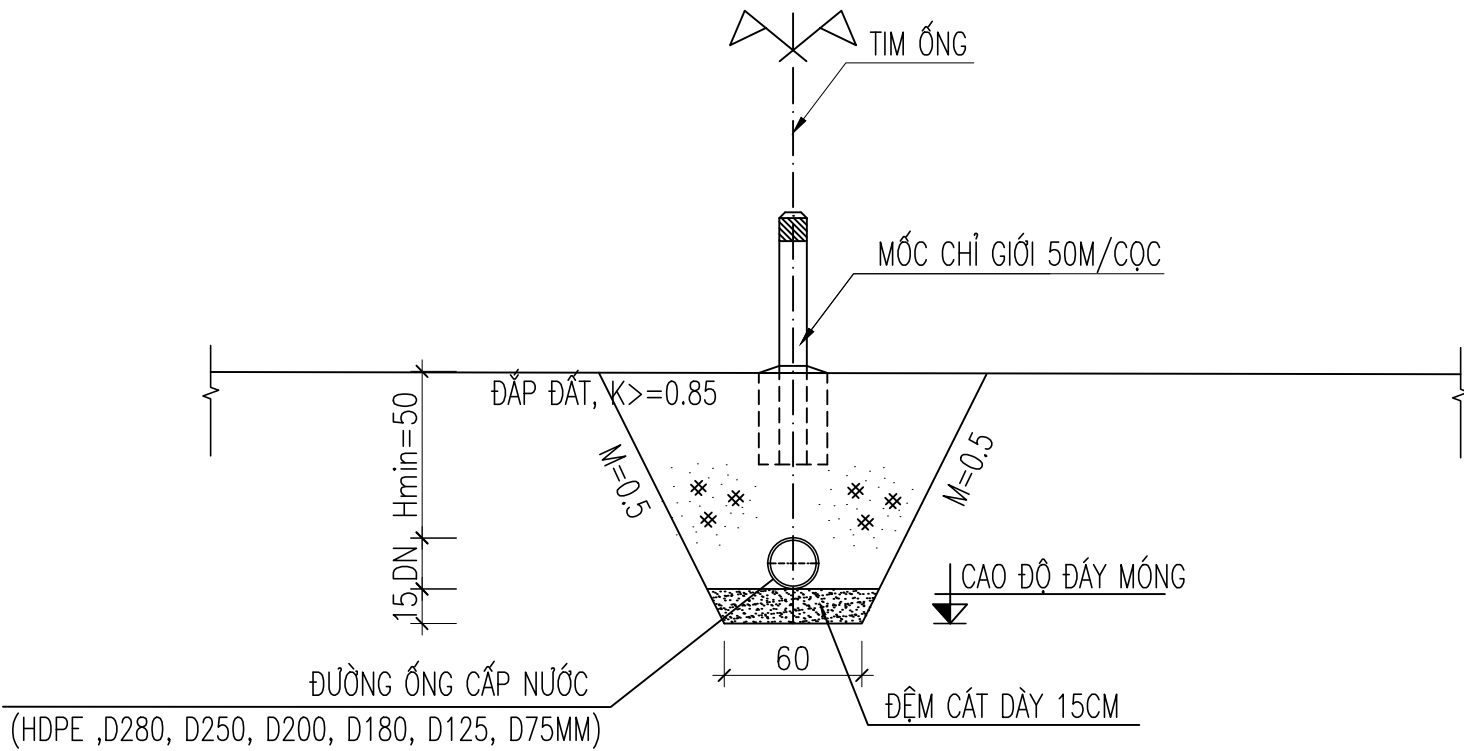

CHI TIẾT CỌC TIÊU

TỈ LỆ: 1/25

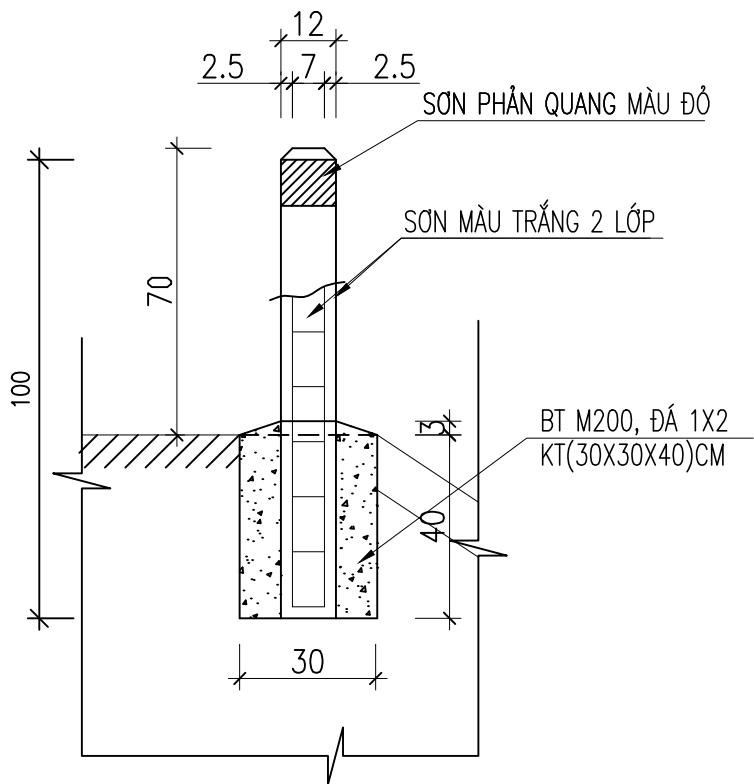

GHI CHÚ:

- KÍCH THƯỚC TRONG BẢN VẼ GHI BẰNG CM, CAO TRÌNH GHI BẰNG M, ĐƯỜNG KÍNH THÉP GHI BẰNG MM/
- CÁC PHỤ KIỆN HPDE ĐƯỢC LIÊN KẾT VỚI NHAU BẰNG PHƯƠNG PHÁP HÀN NHIỆT;

CHỦ ĐẦU TƯ SỞ NÔNG NGHIỆP VÀ PTNT KHÁNH HÒA	LIÊN DANH VIỆN ĐÀO TẠO&KHUỖ MIỀN TRUNG VÀ CN MIỀN TRUNG - CÔNG TY TNHH TƯ VẤN TRƯỜNG ĐẠI HỌC THỦY LỢI	HỒ SƠ THIẾT KẾ CƠ SỞ		ĐẠI DIỆN LIÊN DANH CN MIỀN TRUNG - CTY TNHH TƯ VẤN TRƯỜNG ĐẠI HỌC THỦY LỢI GIÁM ĐỐC	CHỦ NHIỆM DỰ ÁN	THS. ĐỖ XUÂN TÌNH		CẮT NGANG ĐẠI DIỆN KÊNH	
		<div>ĐỰ ÁN: HỒ CHỨA NƯỚC SƠN TRUNG</div> <div>ĐỊA ĐIỂM: XÃ SƠN TRUNG, HUYỆN KHÁNH SƠN, TỈNH KHÁNH HÒA</div> <div>HẠNG MỤC: HỆ THỐNG KÊNH</div>			CHỦ TRÌ THIẾT KẾ	THS. NGUYỄN VĂN HOÀNG			
					KIỂM TRA	THS. NGUYỄN CÔNG THÀNH		TỶ LỆ: 1/25; 1/50	NGÀY:    /    / 2022
					THIẾT KẾ	THS. HOÀNG MINH KHANH		LẦN XUẤT BẢN: 01	BẢN VẼ SỐ: 11C.HST-KENH-CNDD
				THS. NGUYỄN BÁ CHÍNH					