
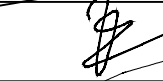
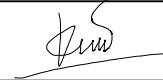



MẶT BẰNG ĐƯỜNG TRÁNH NGẬP T2


TỶ LỆ 1/500



CHỦ ĐẦU TƯ SỞ NÔNG NGHIỆP VÀ PTNT KHÁNH HÒA	LIÊN DANH VIỆN ĐÀO TẠO&KHUỖ MIỀN TRUNG VÀ CN MIỀN TRUNG - CÔNG TY TNHH TƯ VẤN TRƯỜNG ĐẠI HỌC THỦY LỢI	HỒ SƠ THIẾT KẾ CƠ SỞ DỰ ÁN: HỒ CHỨA NƯỚC SƠN TRUNG. GIAI ĐOẠN: LẬP BẢO CÁO NGHIÊN CỨU KHẢ THI. ĐỊA ĐIỂM: HUYỆN KHÁNH SƠN, TỈNH KHÁNH HÒA. HẠNG MỤC: ĐƯỜNG TRÁNH NGẬP	ĐẠI DIỆN LIÊN DANH VIỆN ĐT&KHUỖ MIỀN TRUNG PHÓ VIỆN TRƯỞNG THS. ĐỖ XUÂN TÌNH	CHỦ NHIỆM THIẾT KẾ	ĐỖ XUÂN TÌNH		TÊN BẢN VẼ:	
				CHỦ TRÌ THIẾT KẾ	LƯU VĂN KIẾN		MẶT BẰNG ĐƯỜNG TRÁNH NGẬP T2	
				KIỂM TRA	HOÀNG MINH KHANH		TỶ LỆ: 1/500	HOÀN THÀNH: 2022
				THIẾT KẾ	PHẠM BÁ VƯƠNG		LẦN XUẤT BẢN:	BẢN VẼ SỐ: VDK.HST-ĐTN-MBTK

MẶT BẰNG ĐƯỜNG TRÁNH NGẬP T2


TỶ LỆ 1/500

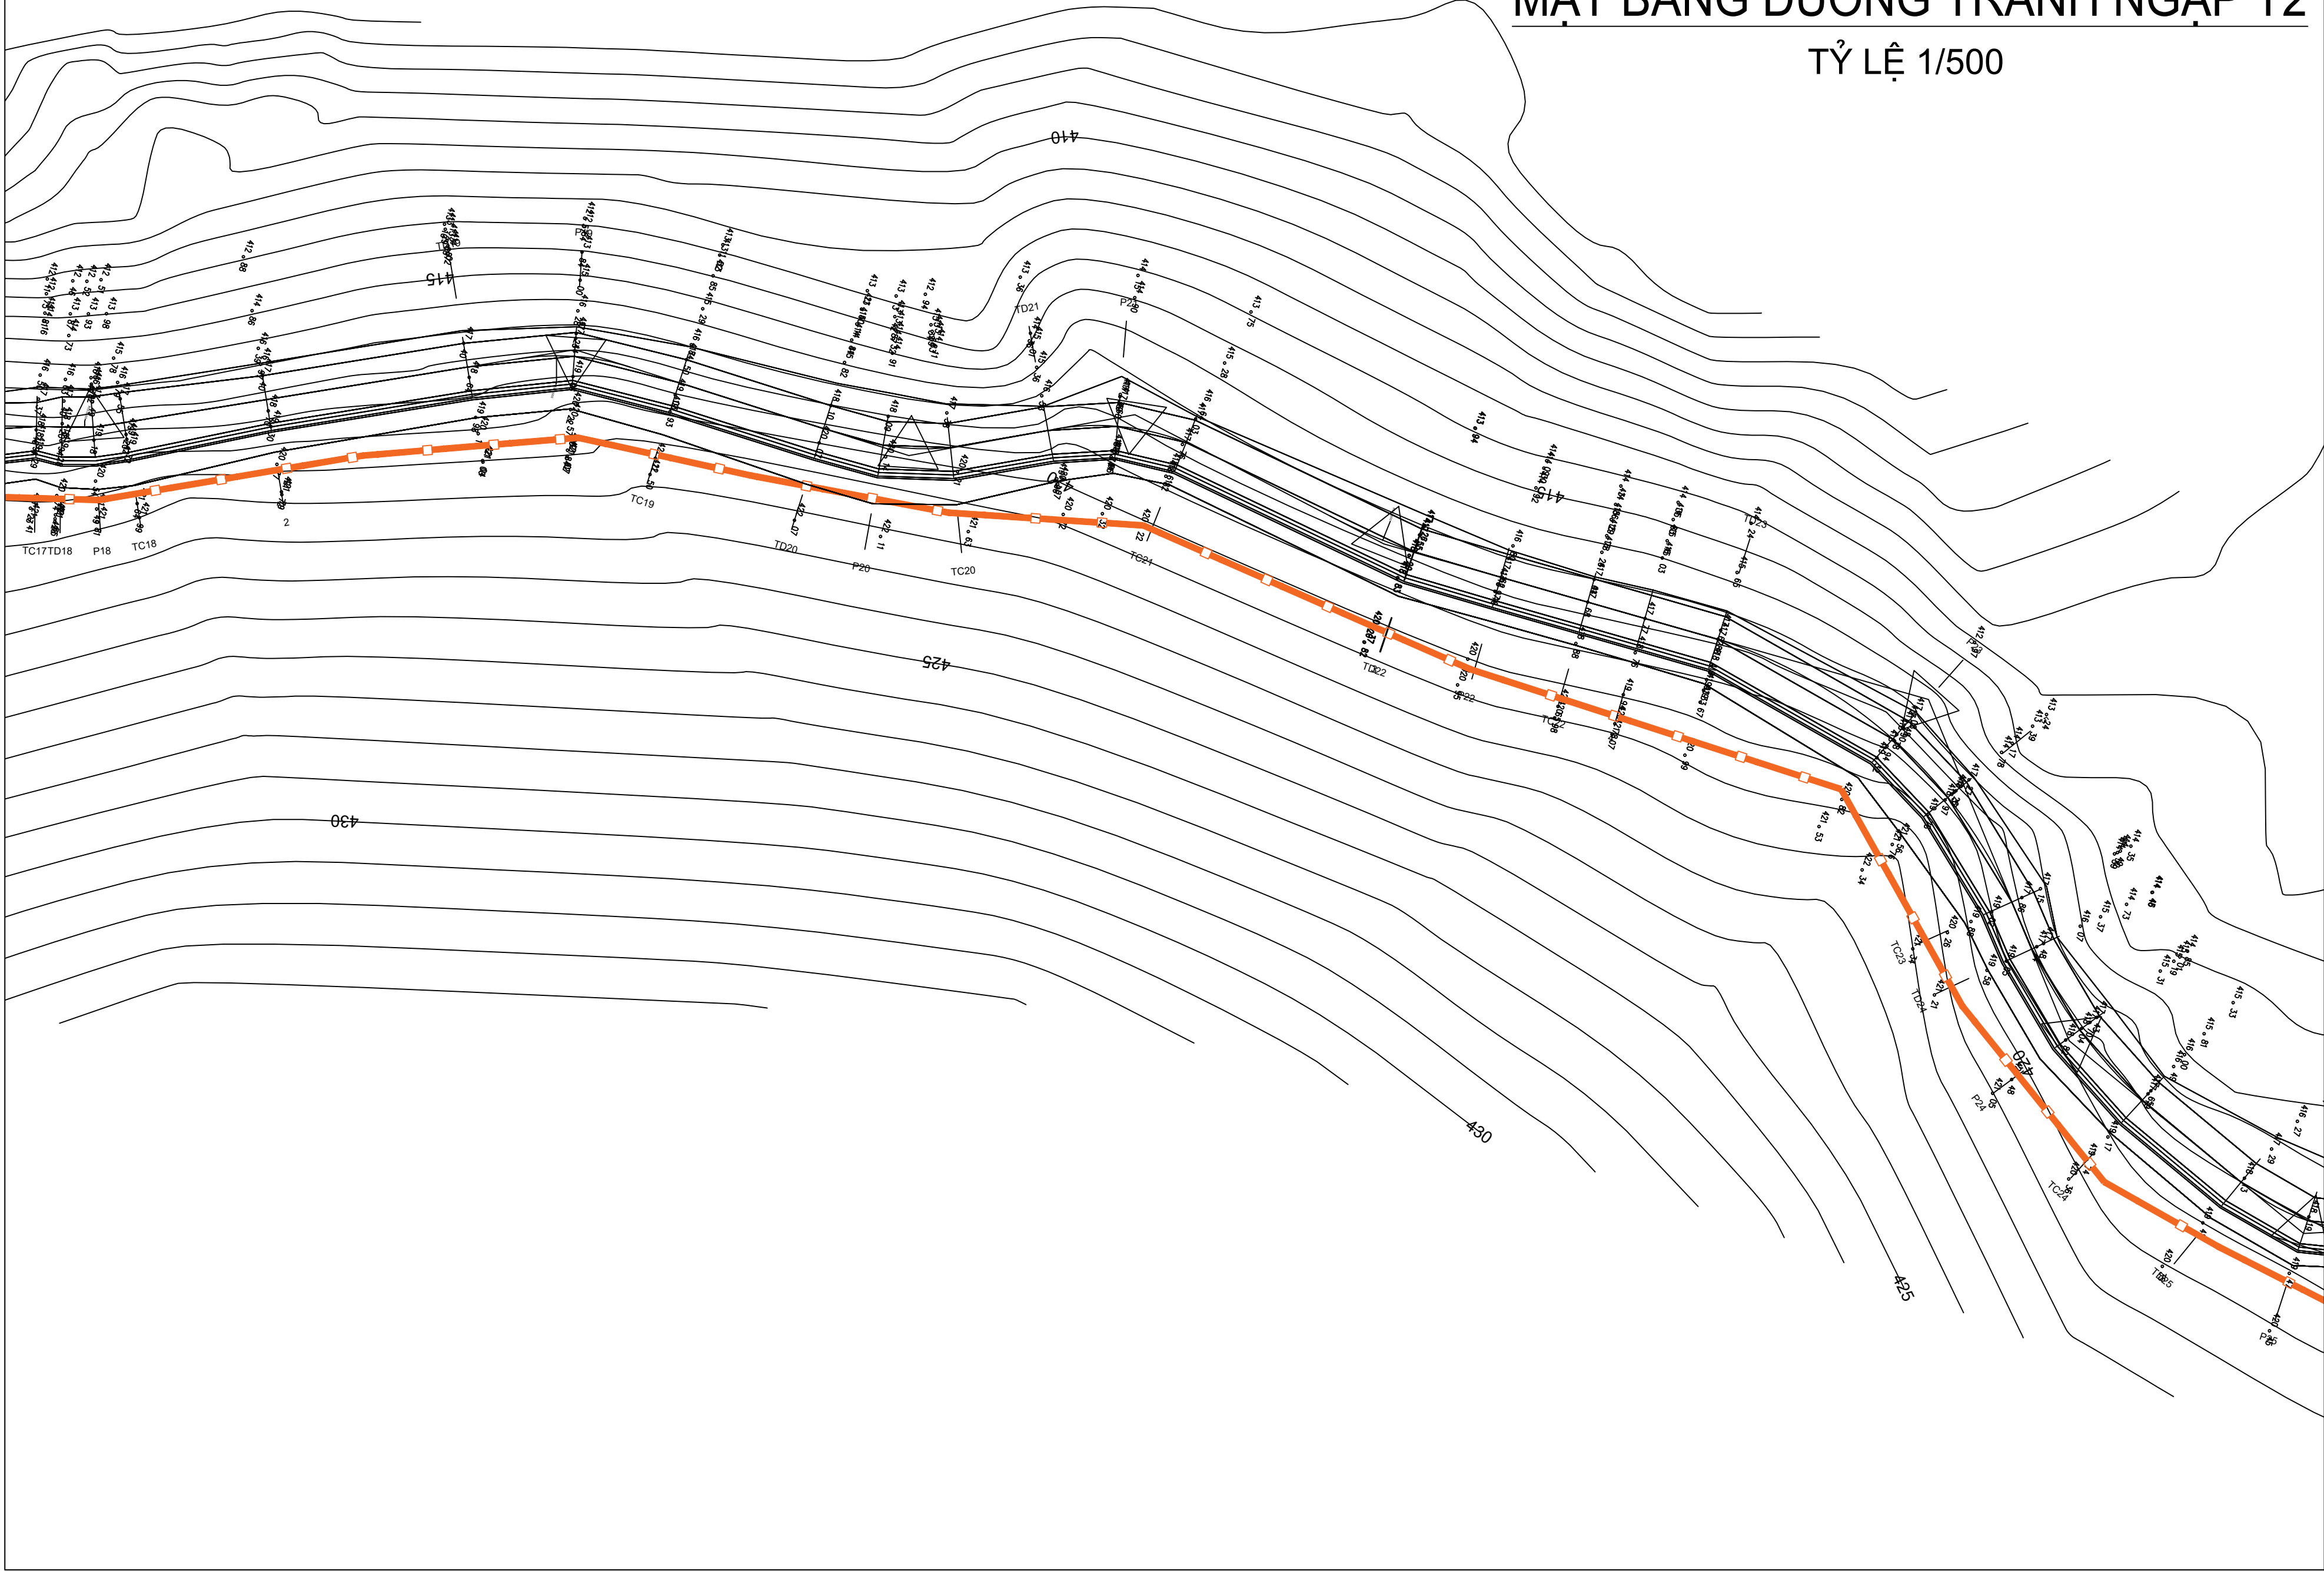

CHỦ ĐẦU TƯ SỞ NÔNG NGHIỆP VÀ PTNT KHÁNH HÒA	LIÊN DANH VIỆN ĐÀO TẠO&KHUỖ MIỀN TRUNG VÀ CN MIỀN TRUNG - CÔNG TY TNHH TƯ VẤN TRƯỜNG ĐẠI HỌC THỦY LỢI	HỒ SƠ THIẾT KẾ CƠ SỞ DỰ ÁN: HỒ CHỨA NƯỚC SƠN TRUNG. GIAI ĐOẠN: LẬP BẢO CÁO NGHIÊN CỨU KHẢ THI. ĐỊA ĐIỂM: HUYỆN KHÁNH SƠN, TỈNH KHÁNH HÒA. HẠNG MỤC: ĐƯỜNG TRÁNH NGẬP	ĐẠI DIỆN LIÊN DANH VIỆN ĐT&KHUỖ MIỀN TRUNG PHÓ VIỆN TRƯỞNG THS. ĐỖ XUÂN TÌNH	CHỦ NHIỆM THIẾT KẾ	ĐỖ XUÂN TÌNH	TÊN BẢN VẼ: MẶT BẰNG ĐƯỜNG TRÁNH NGẬP T2		
				CHỦ TRÌ THIẾT KẾ	LƯU VĂN KIẾN			
				KIỂM TRA	HOÀNG MINH KHANH		TỶ LỆ: 1/500	HOÀN THÀNH: 2022
				THIẾT KẾ	PHẠM BÁ VƯƠNG		LẦN XUẤT BẢN:	BẢN VẼ SỐ: VDK.HST-ĐTN-MBTK

MẶT BẰNG ĐƯỜNG TRÁNH NGẬP T2


TỶ LỆ 1/500

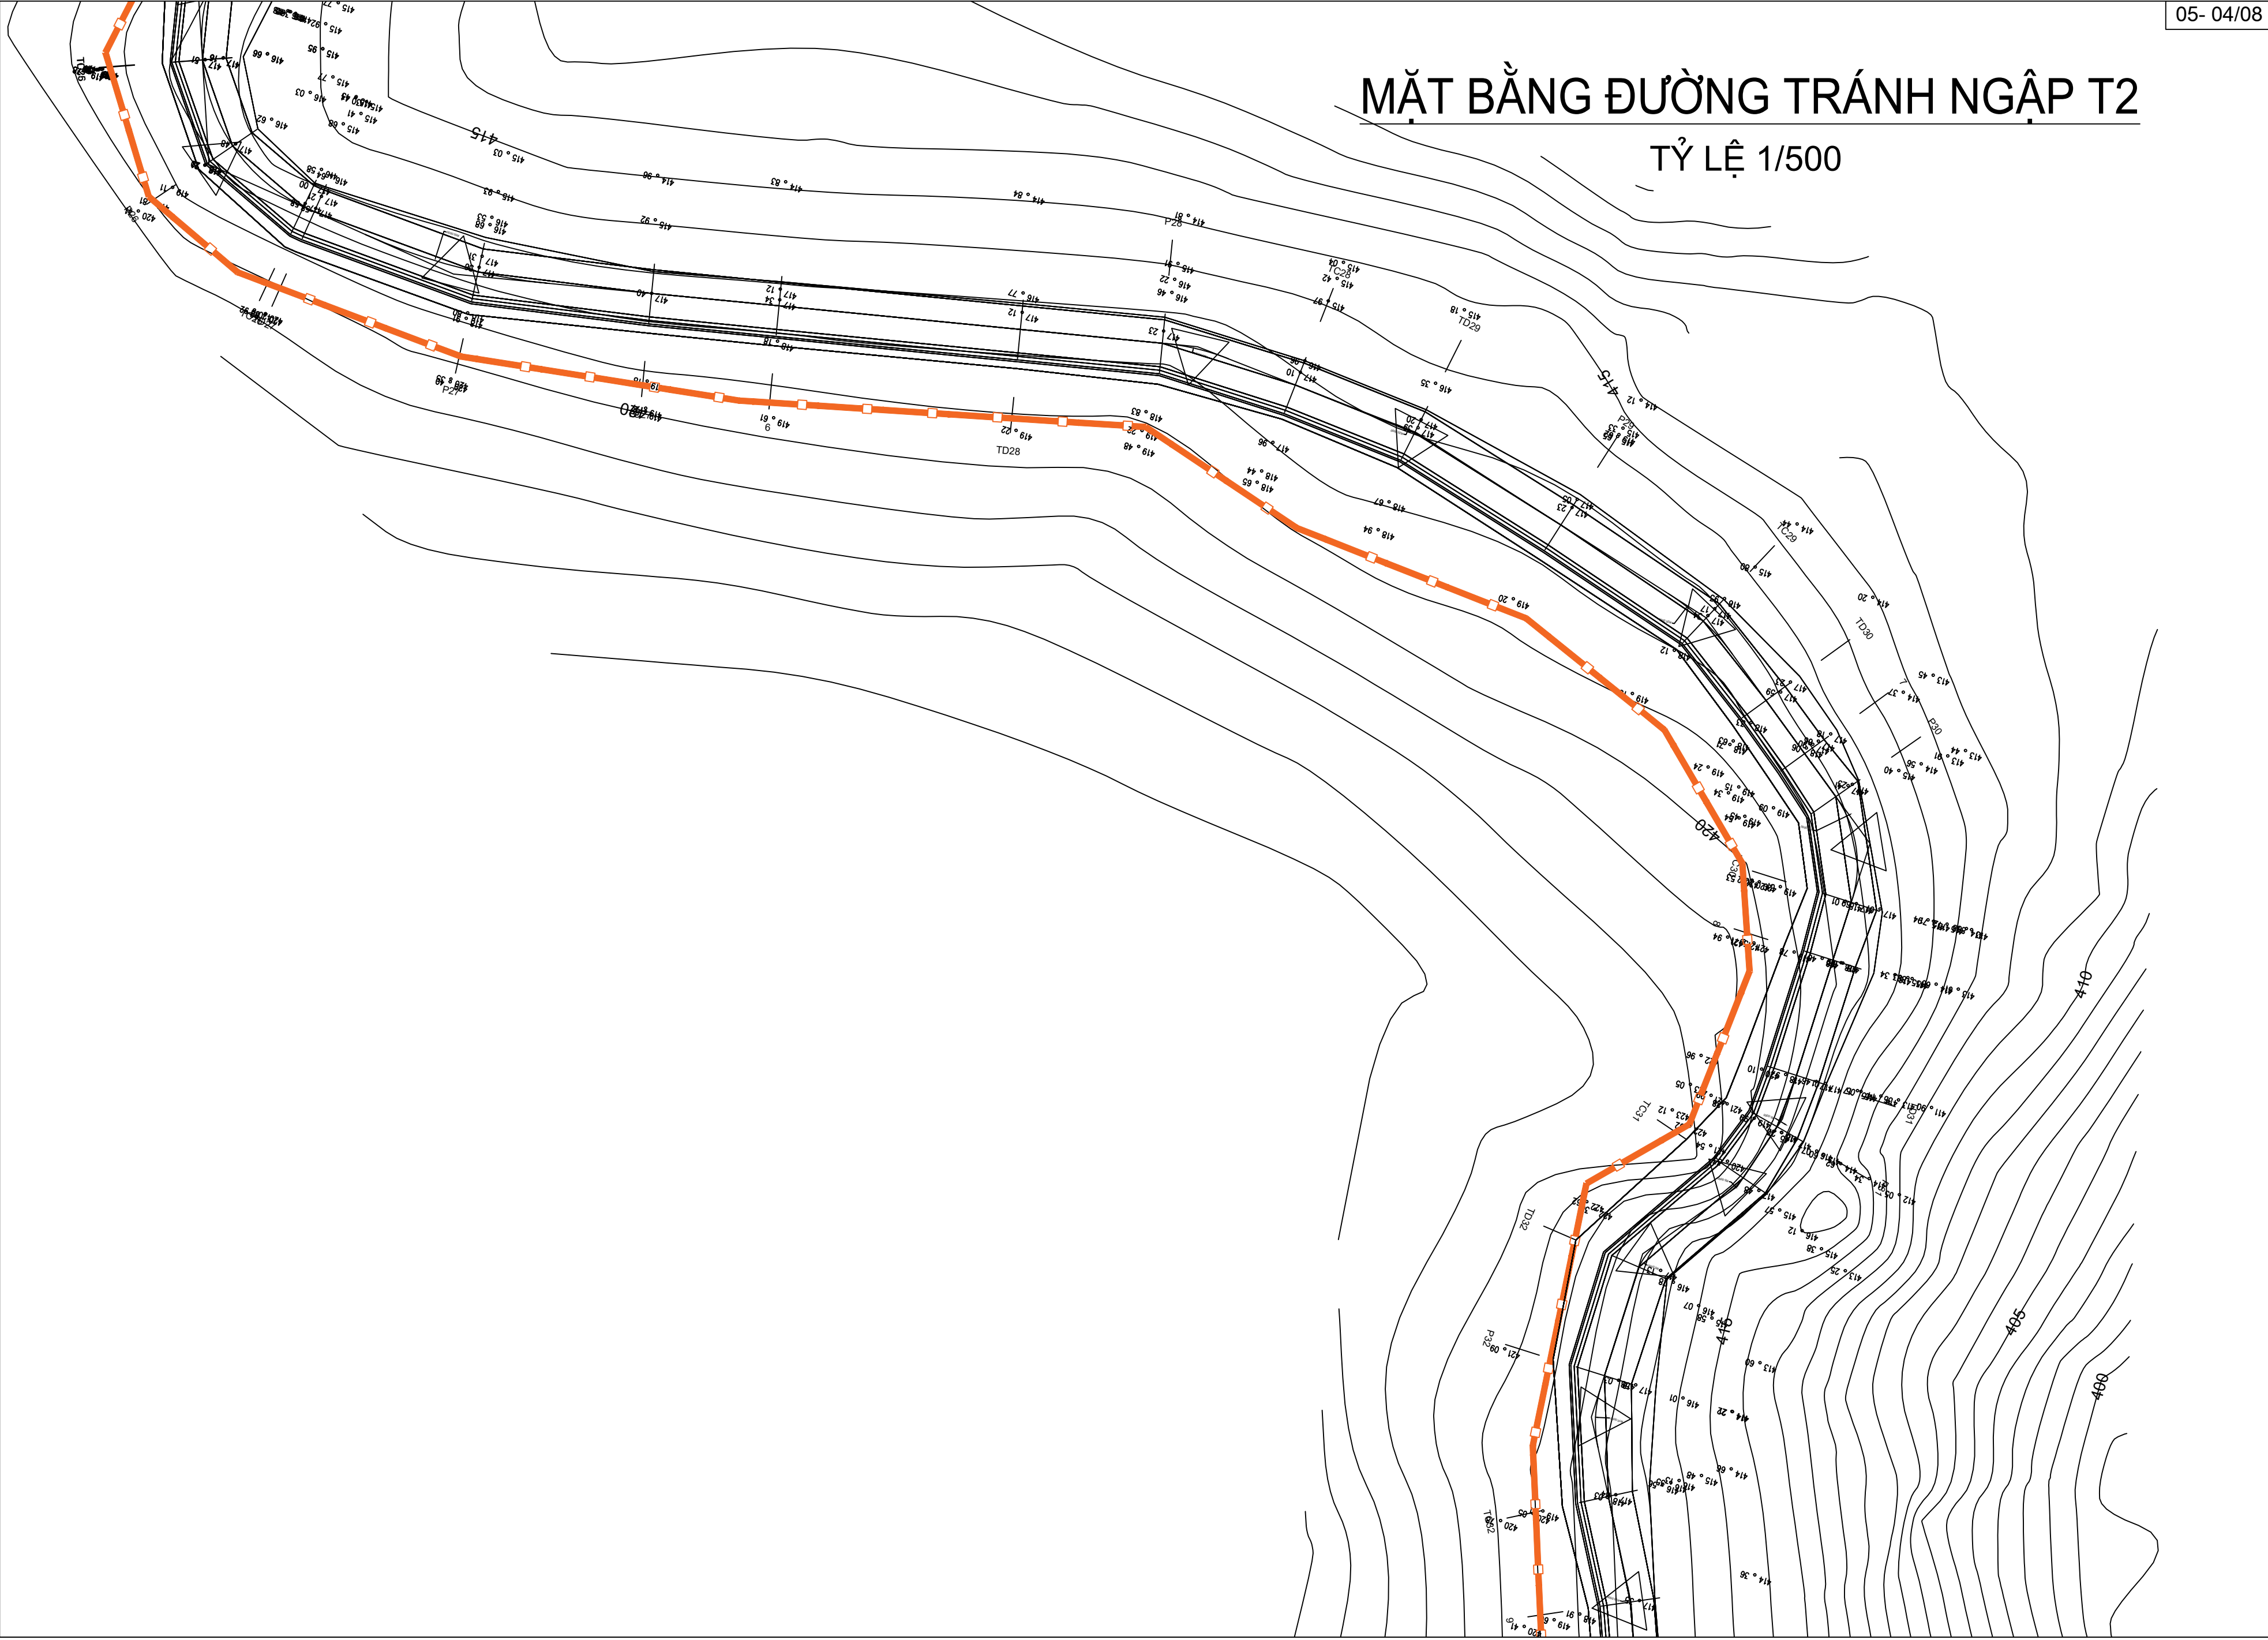

CHỦ ĐẦU TƯ SỞ NÔNG NGHIỆP VÀ PTNT KHÁNH HÒA	LIÊN DANH VIỆN ĐÀO TẠO&KHUỖ MIỀN TRUNG VÀ CN MIỀN TRUNG - CÔNG TY TNHH TƯ VẤN TRƯỜNG ĐẠI HỌC THỦY LỢI	HỒ SƠ THIẾT KẾ CƠ SỞ DỰ ÁN: HỒ CHỨA NƯỚC SƠN TRUNG. GIAI ĐOẠN: LẬP BÁO CÁO NGHIÊN CỨU KHẢ THI. ĐỊA ĐIỂM: HUYỆN KHÁNH SƠN, TỈNH KHÁNH HÒA. HẠNG MỤC: ĐƯỜNG TRÁNH NGẬP	ĐẠI DIỆN LIÊN DANH VIỆN ĐT&KHUỖ MIỀN TRUNG PHÓ VIỆN TRƯỞNG THS. ĐỖ XUÂN TÌNH	CHỦ NHIỆM THIẾT KẾ	ĐỖ XUÂN TÌNH	TÊN BẢN VẼ: MẶT BẰNG ĐƯỜNG TRÁNH NGẬP T2		
				CHỦ TRÌ THIẾT KẾ	LƯU VĂN KIẾN			
				KIỂM TRA	HOÀNG MINH KHANH		TỶ LỆ: 1/500	HOÀN THÀNH: 2022
				THIẾT KẾ	PHẠM BÁ VƯƠNG		LẦN XUẤT BẢN:	BẢN VẼ SỐ: VDK.HST-ĐTN-MBTK

MẶT BẰNG ĐƯỜNG TRÁNH NGẬP T2


TỶ LỆ 1/500

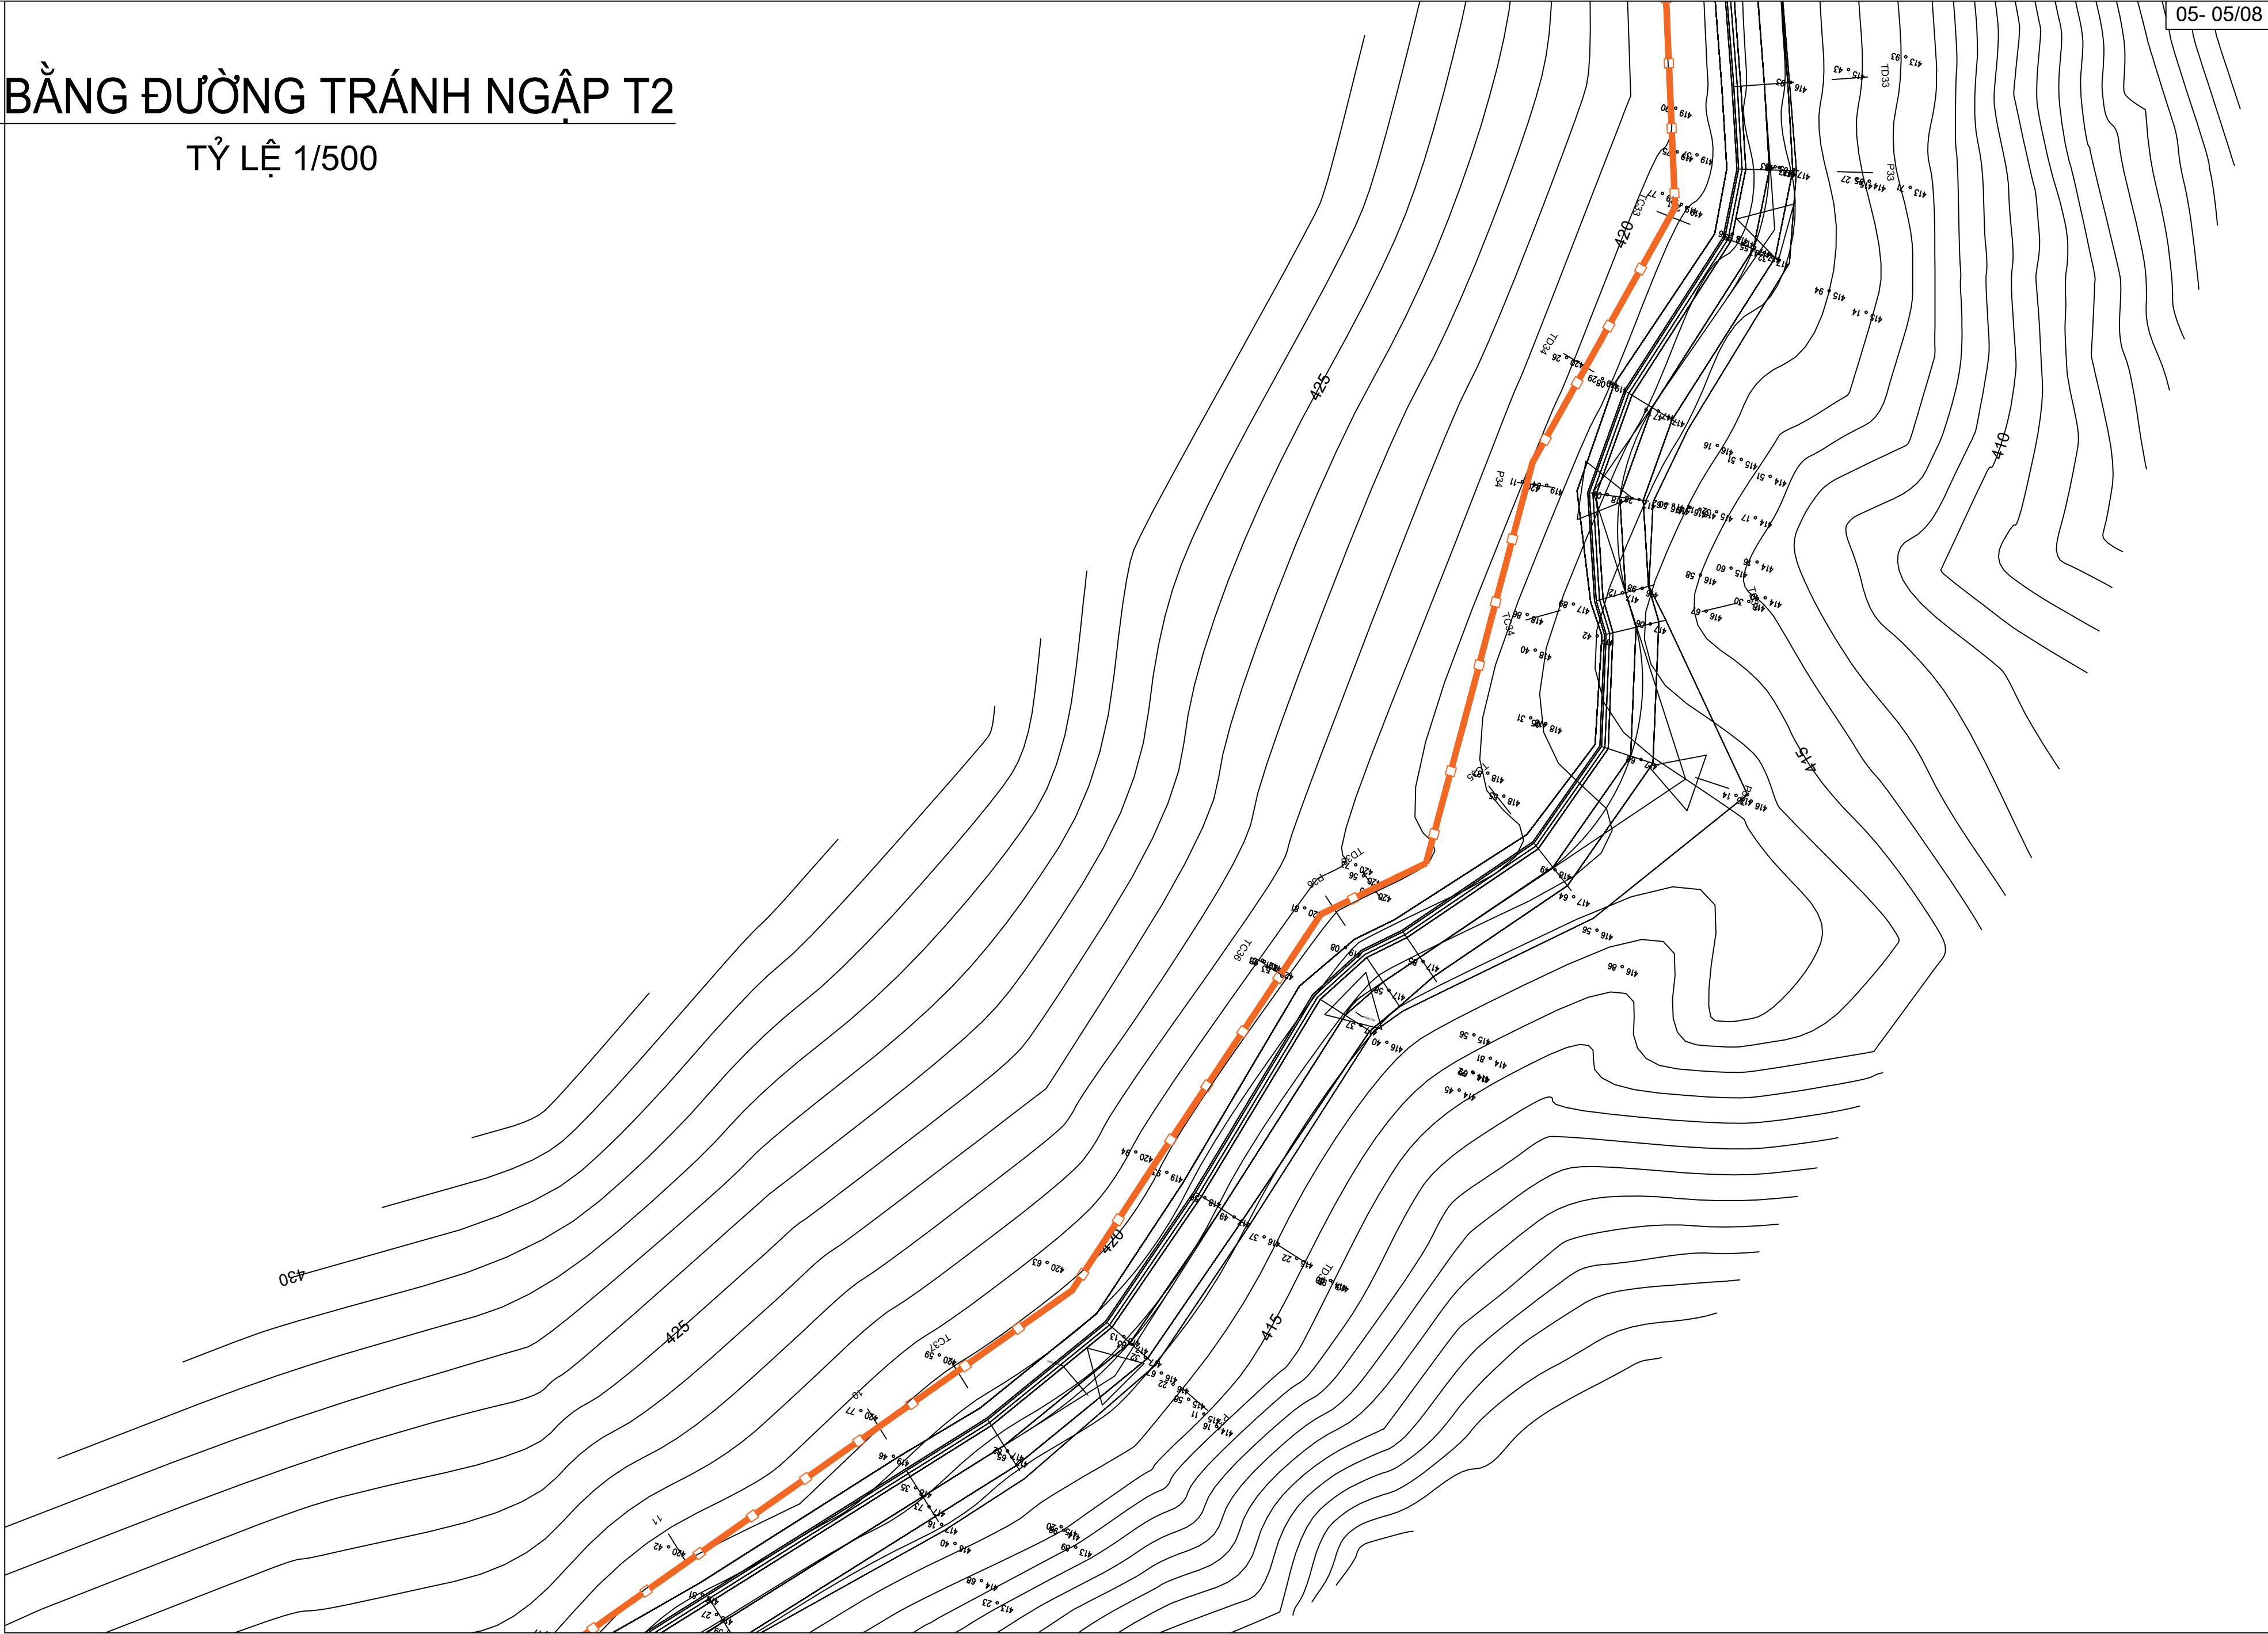

CHỦ ĐẦU TƯ SỞ NÔNG NGHIỆP VÀ PTNT KHÁNH HÒA	LIÊN DANH VIỆN ĐÀO TẠO&KHUỖ MIỀN TRUNG VÀ CN MIỀN TRUNG - CÔNG TY TNHH TƯ VẤN TRƯỜNG ĐẠI HỌC THỦY LỢI	HỒ SƠ THIẾT KẾ CƠ SỞ DỰ ÁN: HỒ CHỨA NƯỚC SƠN TRUNG. GIAI ĐOẠN: LẬP BẢO CÁO NGHIÊN CỨU KHẢ THI. ĐỊA ĐIỂM: HUYỆN KHÁNH SƠN, TỈNH KHÁNH HÒA. HẠNG MỤC: ĐƯỜNG TRÁNH NGẬP	ĐẠI DIỆN LIÊN DANH VIỆN ĐT&KHUỖ MIỀN TRUNG PHÓ VIỆN TRƯỞNG THS. ĐỖ XUÂN TÌNH	CHỦ NHIỆM THIẾT KẾ	ĐỖ XUÂN TÌNH	TÊN BẢN VẼ: MẶT BẰNG ĐƯỜNG TRÁNH NGẬP T2		
				CHỦ TRÌ THIẾT KẾ	LƯU VĂN KIẾN			
				KIỂM TRA	HOÀNG MINH KHANH		TỶ LỆ: 1/500	HOÀN THÀNH: 2022
				THIẾT KẾ	PHẠM BÁ VƯƠNG		LẦN XUẤT BẢN:	BẢN VẼ SỐ: VDK.HST-ĐTN-MBTK

MẶT BẰNG ĐƯỜNG TRÁNH NGẬP T2


TỶ LỆ 1/500

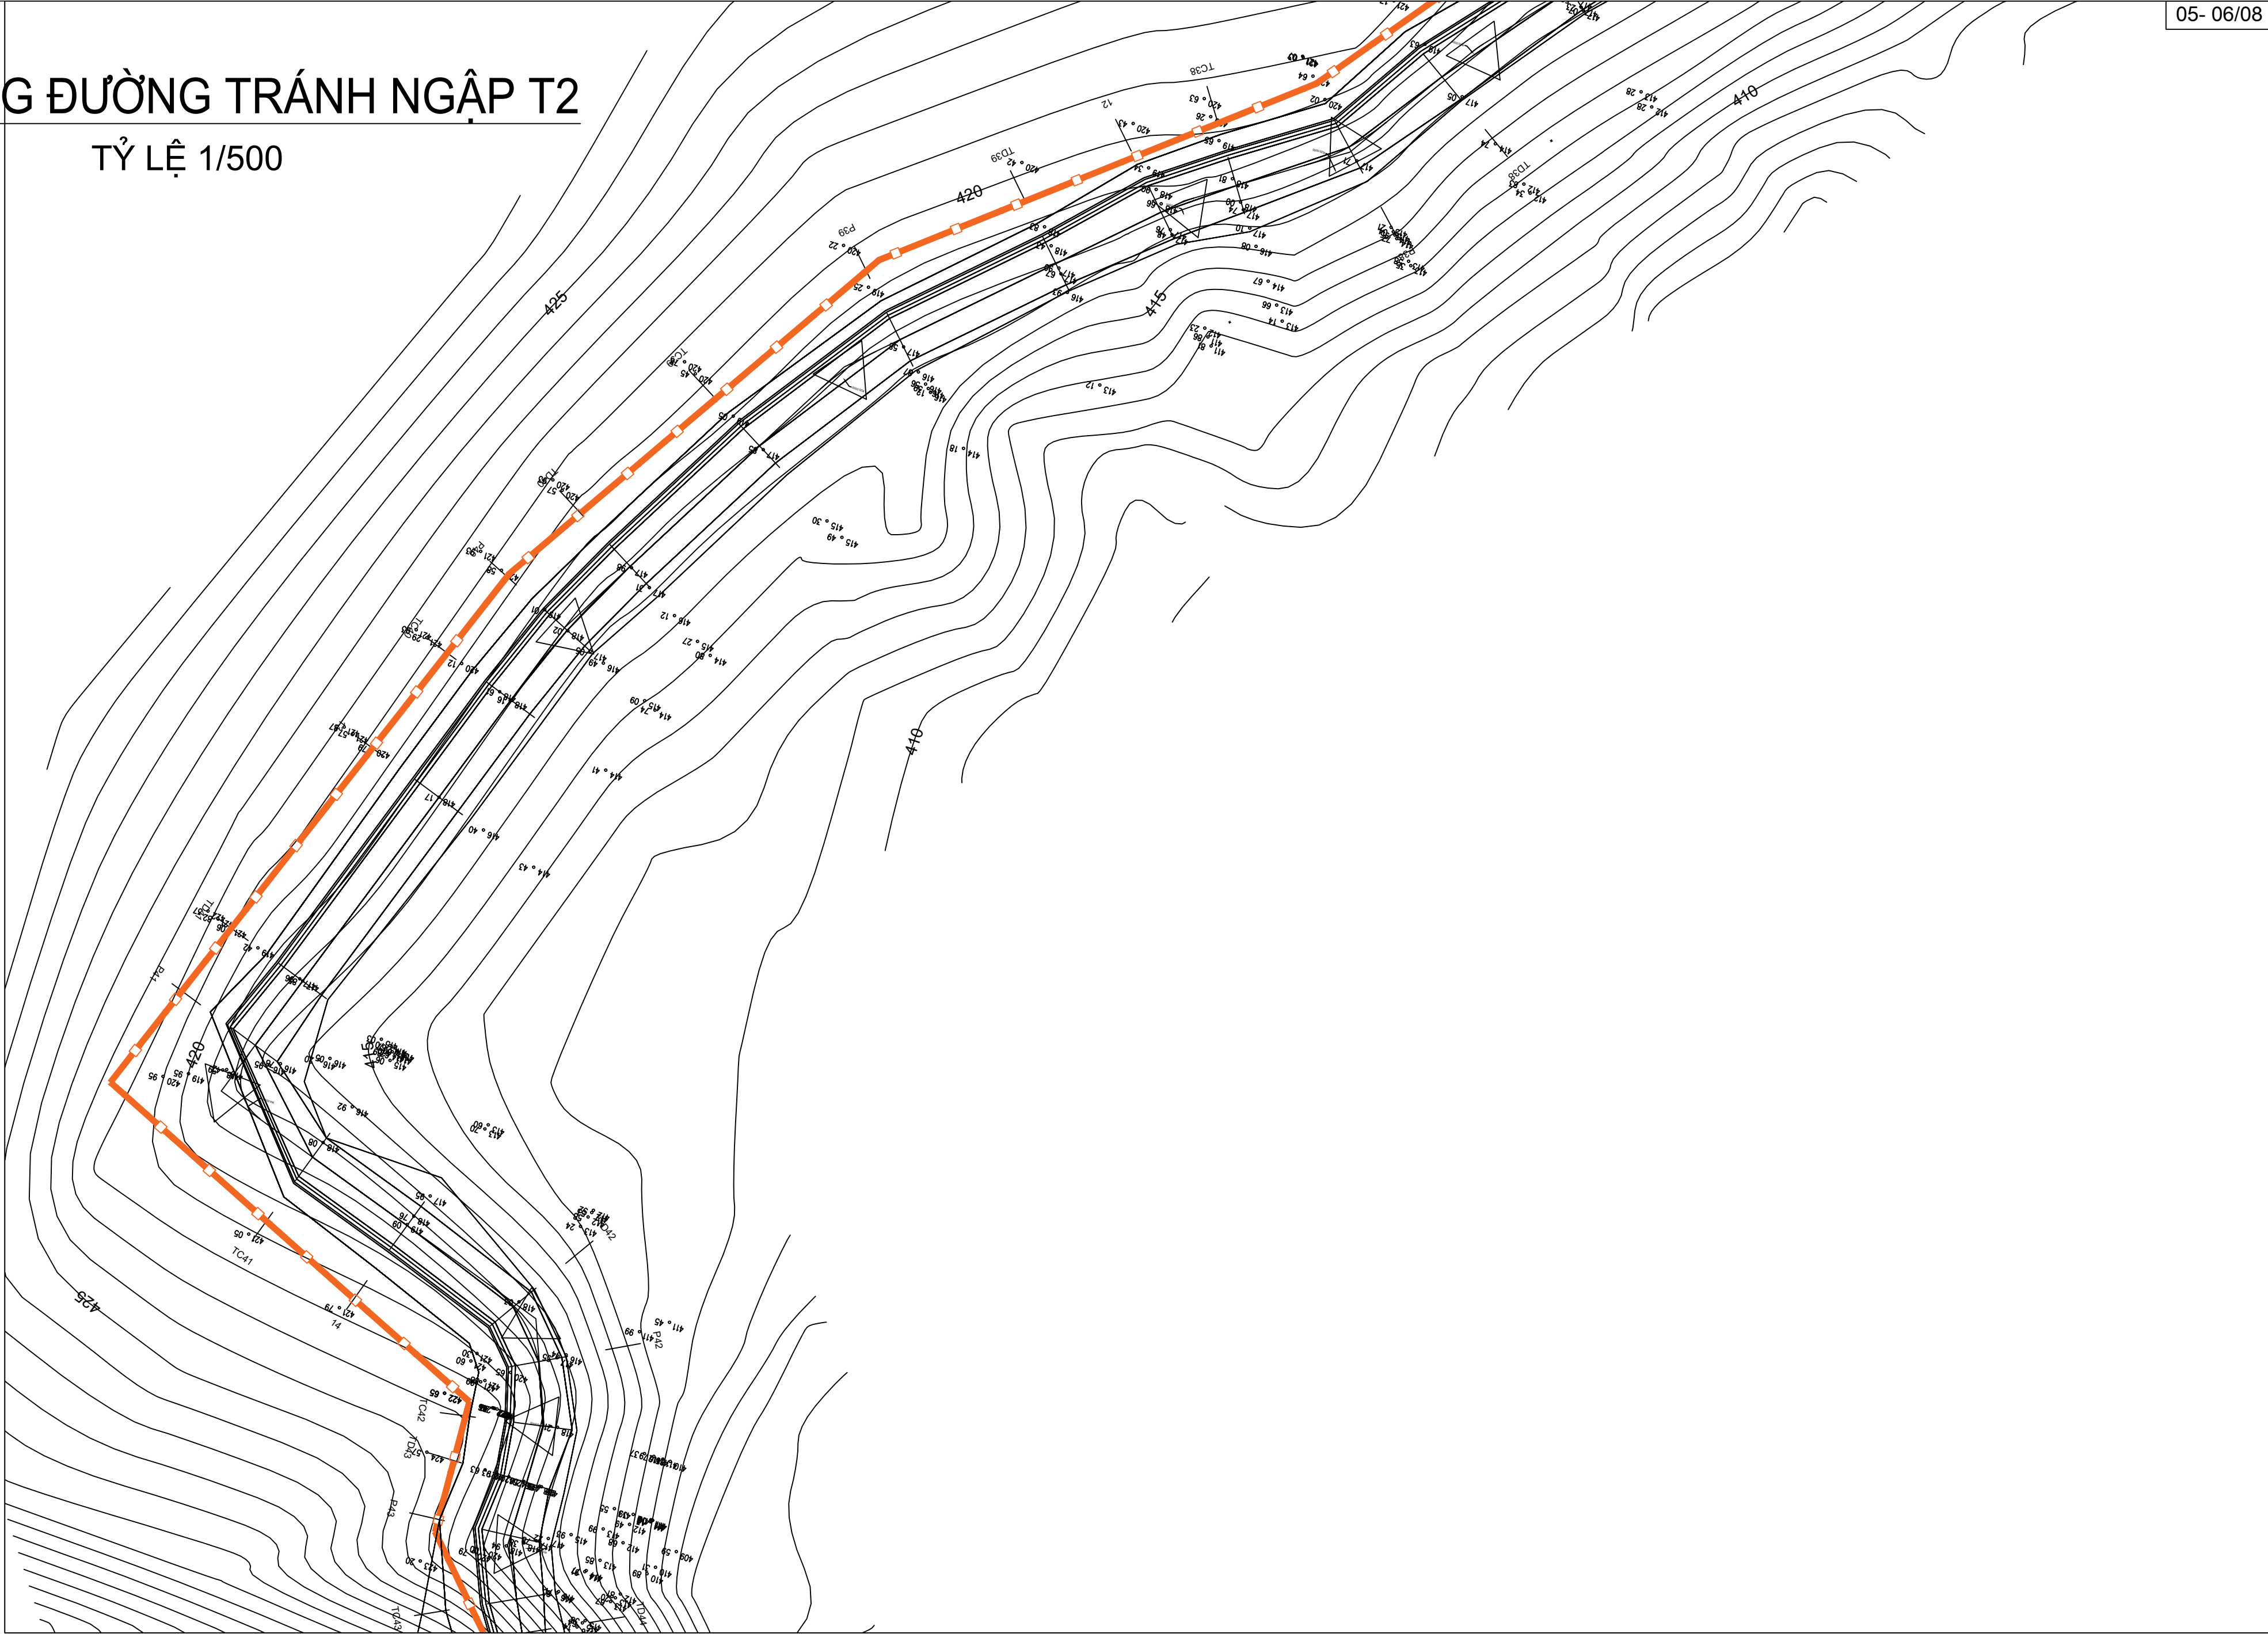

CHỦ ĐẦU TƯ SỞ NÔNG NGHIỆP VÀ PTNT KHÁNH HÒA	LIÊN DANH VIỆN ĐÀO TẠO&KHUỖ MIỀN TRUNG VÀ CN MIỀN TRUNG - CÔNG TY TNHH TƯ VẤN TRƯỜNG ĐẠI HỌC THỦY LỢI	HỒ SƠ THIẾT KẾ CƠ SỞ DỰ ÁN: HỒ CHỨA NƯỚC SƠN TRUNG. GIAI ĐOẠN: LẬP BẢO CÁO NGHIÊN CỨU KHẢ THI. ĐỊA ĐIỂM: HUYỆN KHÁNH SƠN, TỈNH KHÁNH HÒA. HẠNG MỤC: ĐƯỜNG TRÁNH NGẬP	ĐẠI DIỆN LIÊN DANH VIỆN ĐT&KHUỖ MIỀN TRUNG PHÓ VIỆN TRƯỞNG THS. ĐỖ XUÂN TÌNH	CHỦ NHIỆM THIẾT KẾ	ĐỖ XUÂN TÌNH	TÊN BẢN VẼ: MẶT BẰNG ĐƯỜNG TRÁNH NGẬP T2		
				CHỦ TRÌ THIẾT KẾ	LƯU VĂN KIẾN			
				KIỂM TRA	HOÀNG MINH KHANH		TỶ LỆ: 1/500	HOÀN THÀNH: 2022
				THIẾT KẾ	PHẠM BÁ VƯƠNG		LẦN XUẤT BẢN:	BẢN VẼ SỐ: VDK.HST-ĐTN-MBTK

MẶT BẰNG ĐƯỜNG TRÁNH NGẬP T2


TỶ LỆ 1/500

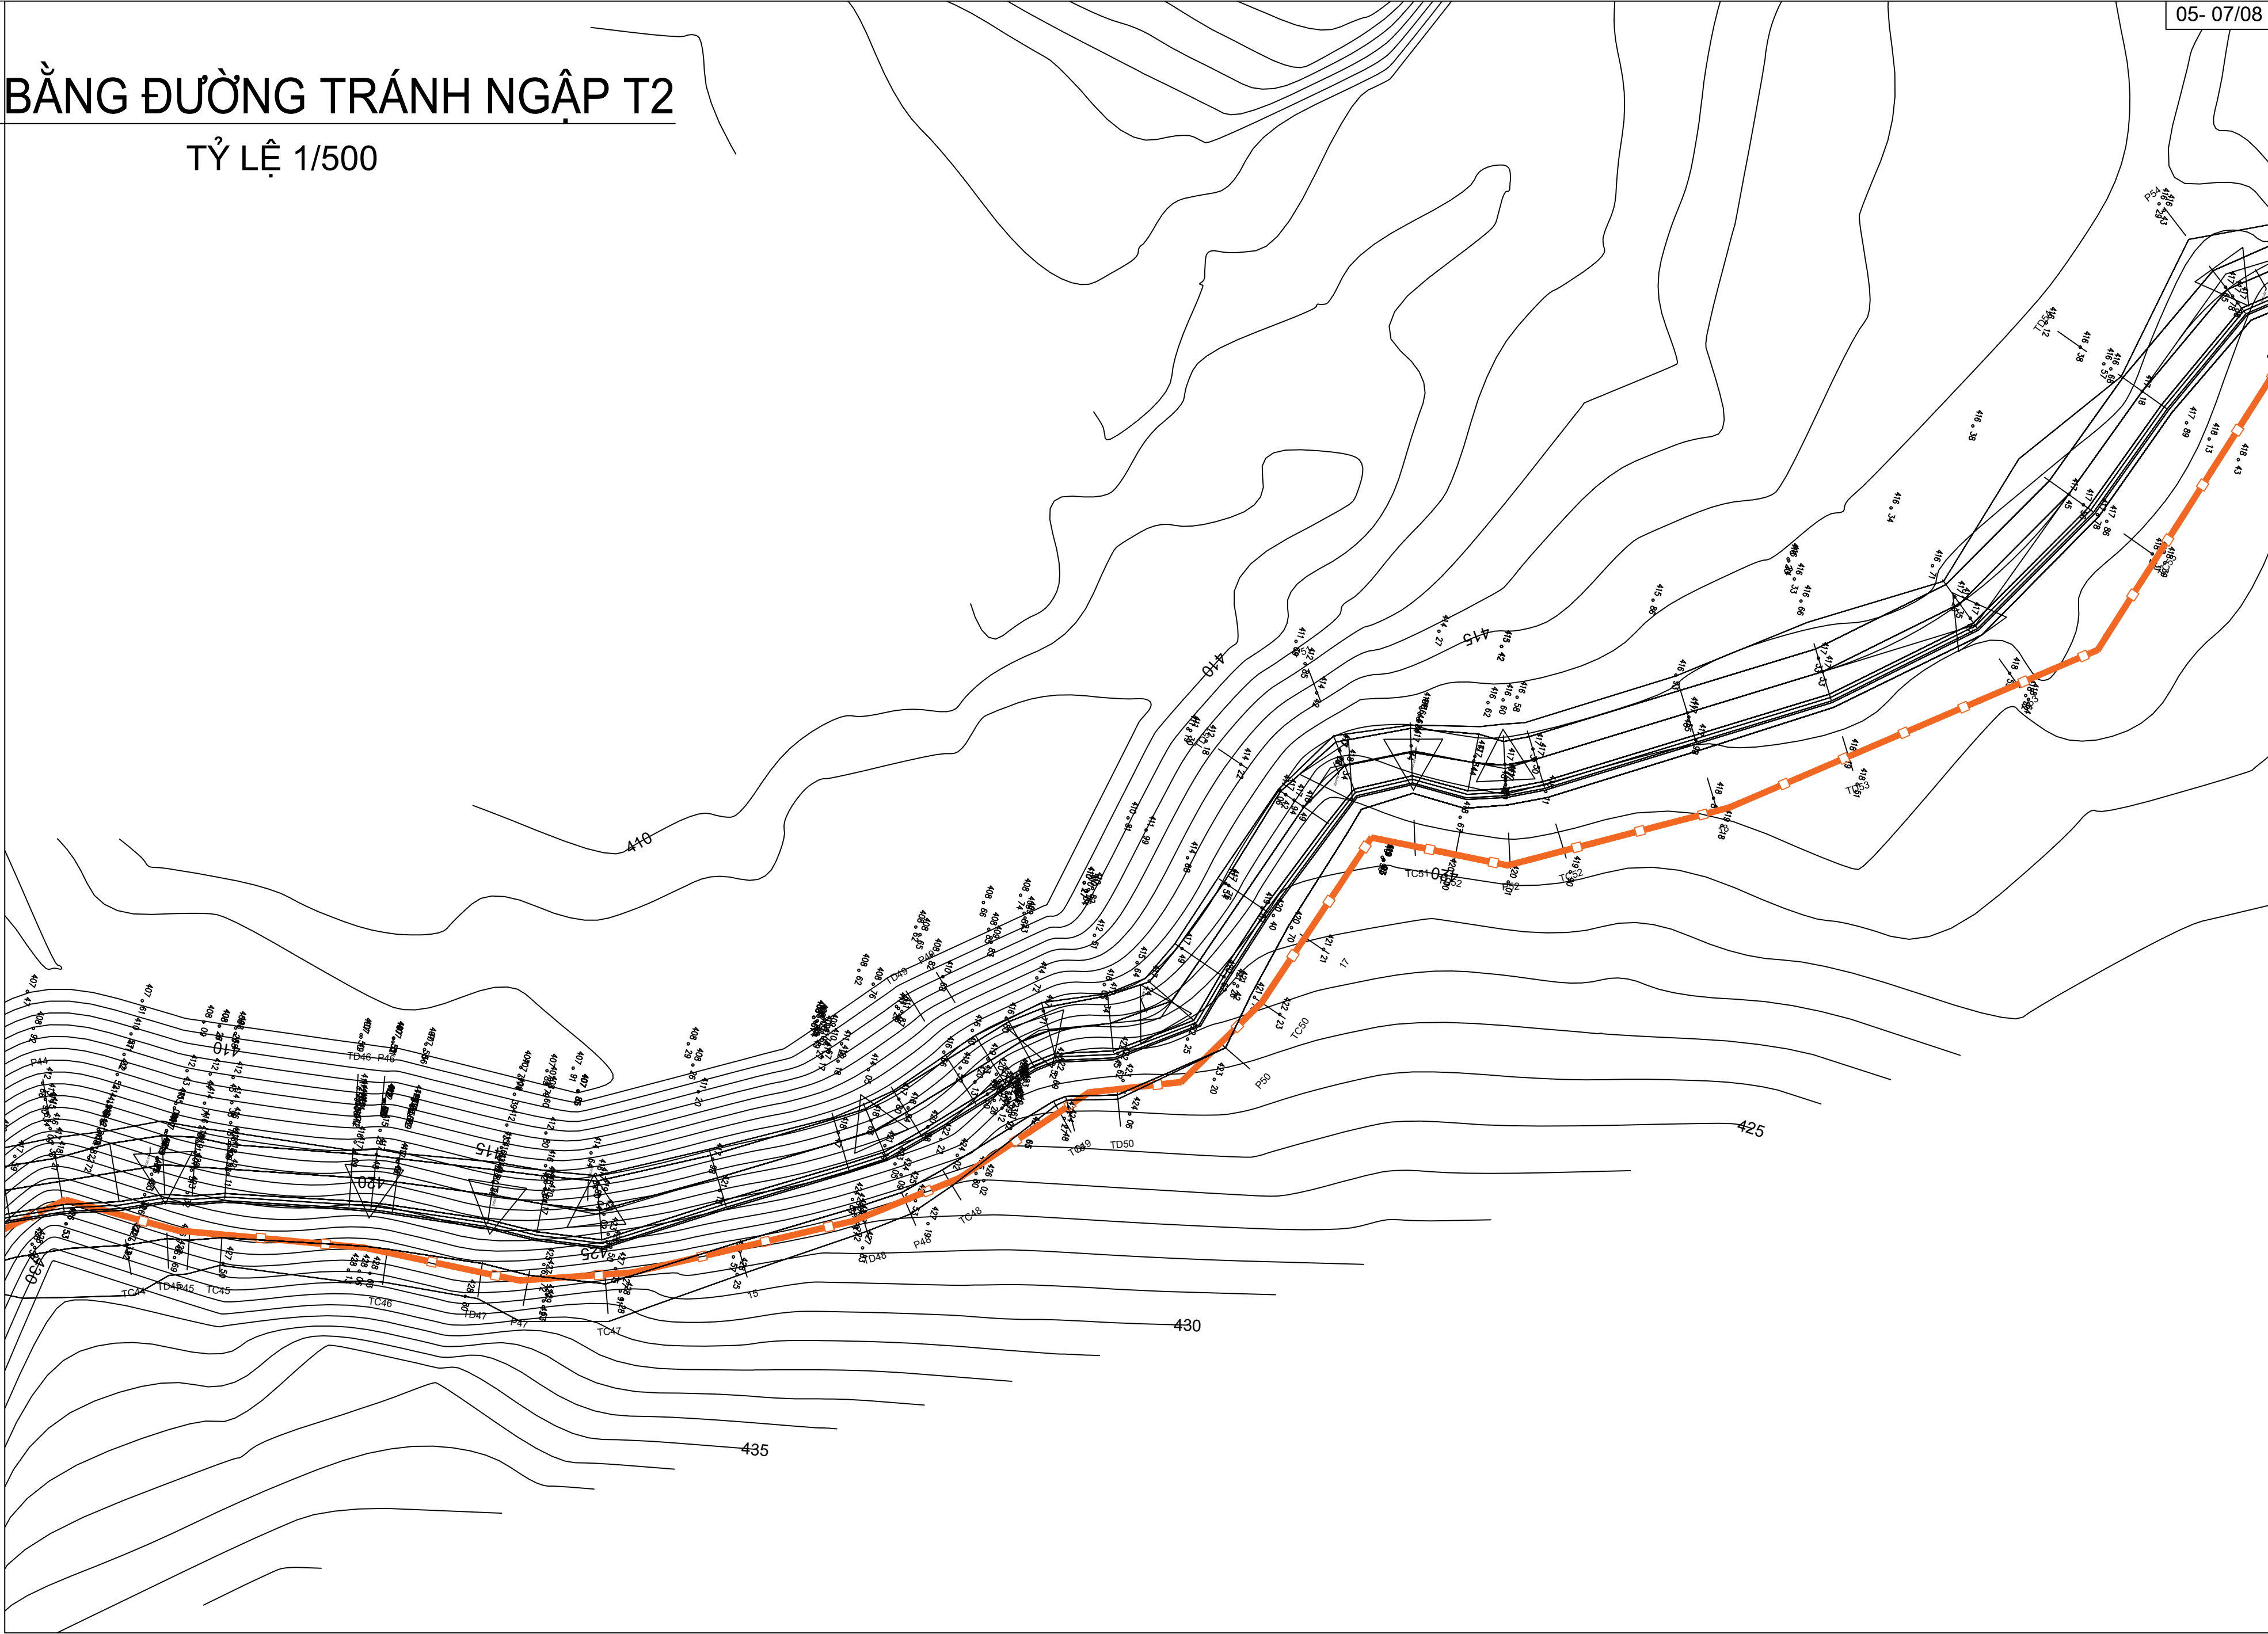

CHỦ ĐẦU TƯ SỞ NÔNG NGHIỆP VÀ PTNT KHÁNH HÒA	LIÊN DANH VIỆN ĐÀO TẠO & KHUỖ MIỀN TRUNG VÀ CN MIỀN TRUNG - CÔNG TY TNHH TƯ VẤN TRƯỜNG ĐẠI HỌC THỦY LỢI	HỒ SƠ THIẾT KẾ CƠ SỞ DỰ ÁN: HỒ CHỨA NƯỚC SƠN TRUNG. GIAI ĐOẠN: LẬP BẢO CÁO NGHIÊN CỨU KHẢ THI. ĐỊA ĐIỂM: HUYỆN KHÁNH SƠN, TỈNH KHÁNH HÒA. HẠNG MỤC: ĐƯỜNG TRÁNH NGẬP	ĐẠI DIỆN LIÊN DANH VIỆN ĐT&KHUỖ MIỀN TRUNG PHÓ VIỆN TRƯỞNG THS. ĐỖ XUÂN TÌNH	CHỦ NHIỆM THIẾT KẾ	ĐỖ XUÂN TÌNH	TÊN BẢN VẼ: MẶT BẰNG ĐƯỜNG TRÁNH NGẬP T2		
				CHỦ TRÌ THIẾT KẾ	LƯU VĂN KIẾN			
				KIỂM TRA	HOÀNG MINH KHANH		TỶ LỆ: 1/500	HOÀN THÀNH: 2022
				THIẾT KẾ	PHẠM BÁ VƯƠNG		LẦN XUẤT BẢN:	BẢN VẼ SỐ: VDK.HST-ĐTN-MBTK

MẶT BẰNG ĐƯỜNG TRÁNH NGẬP T2

TỶ LỆ 1/500

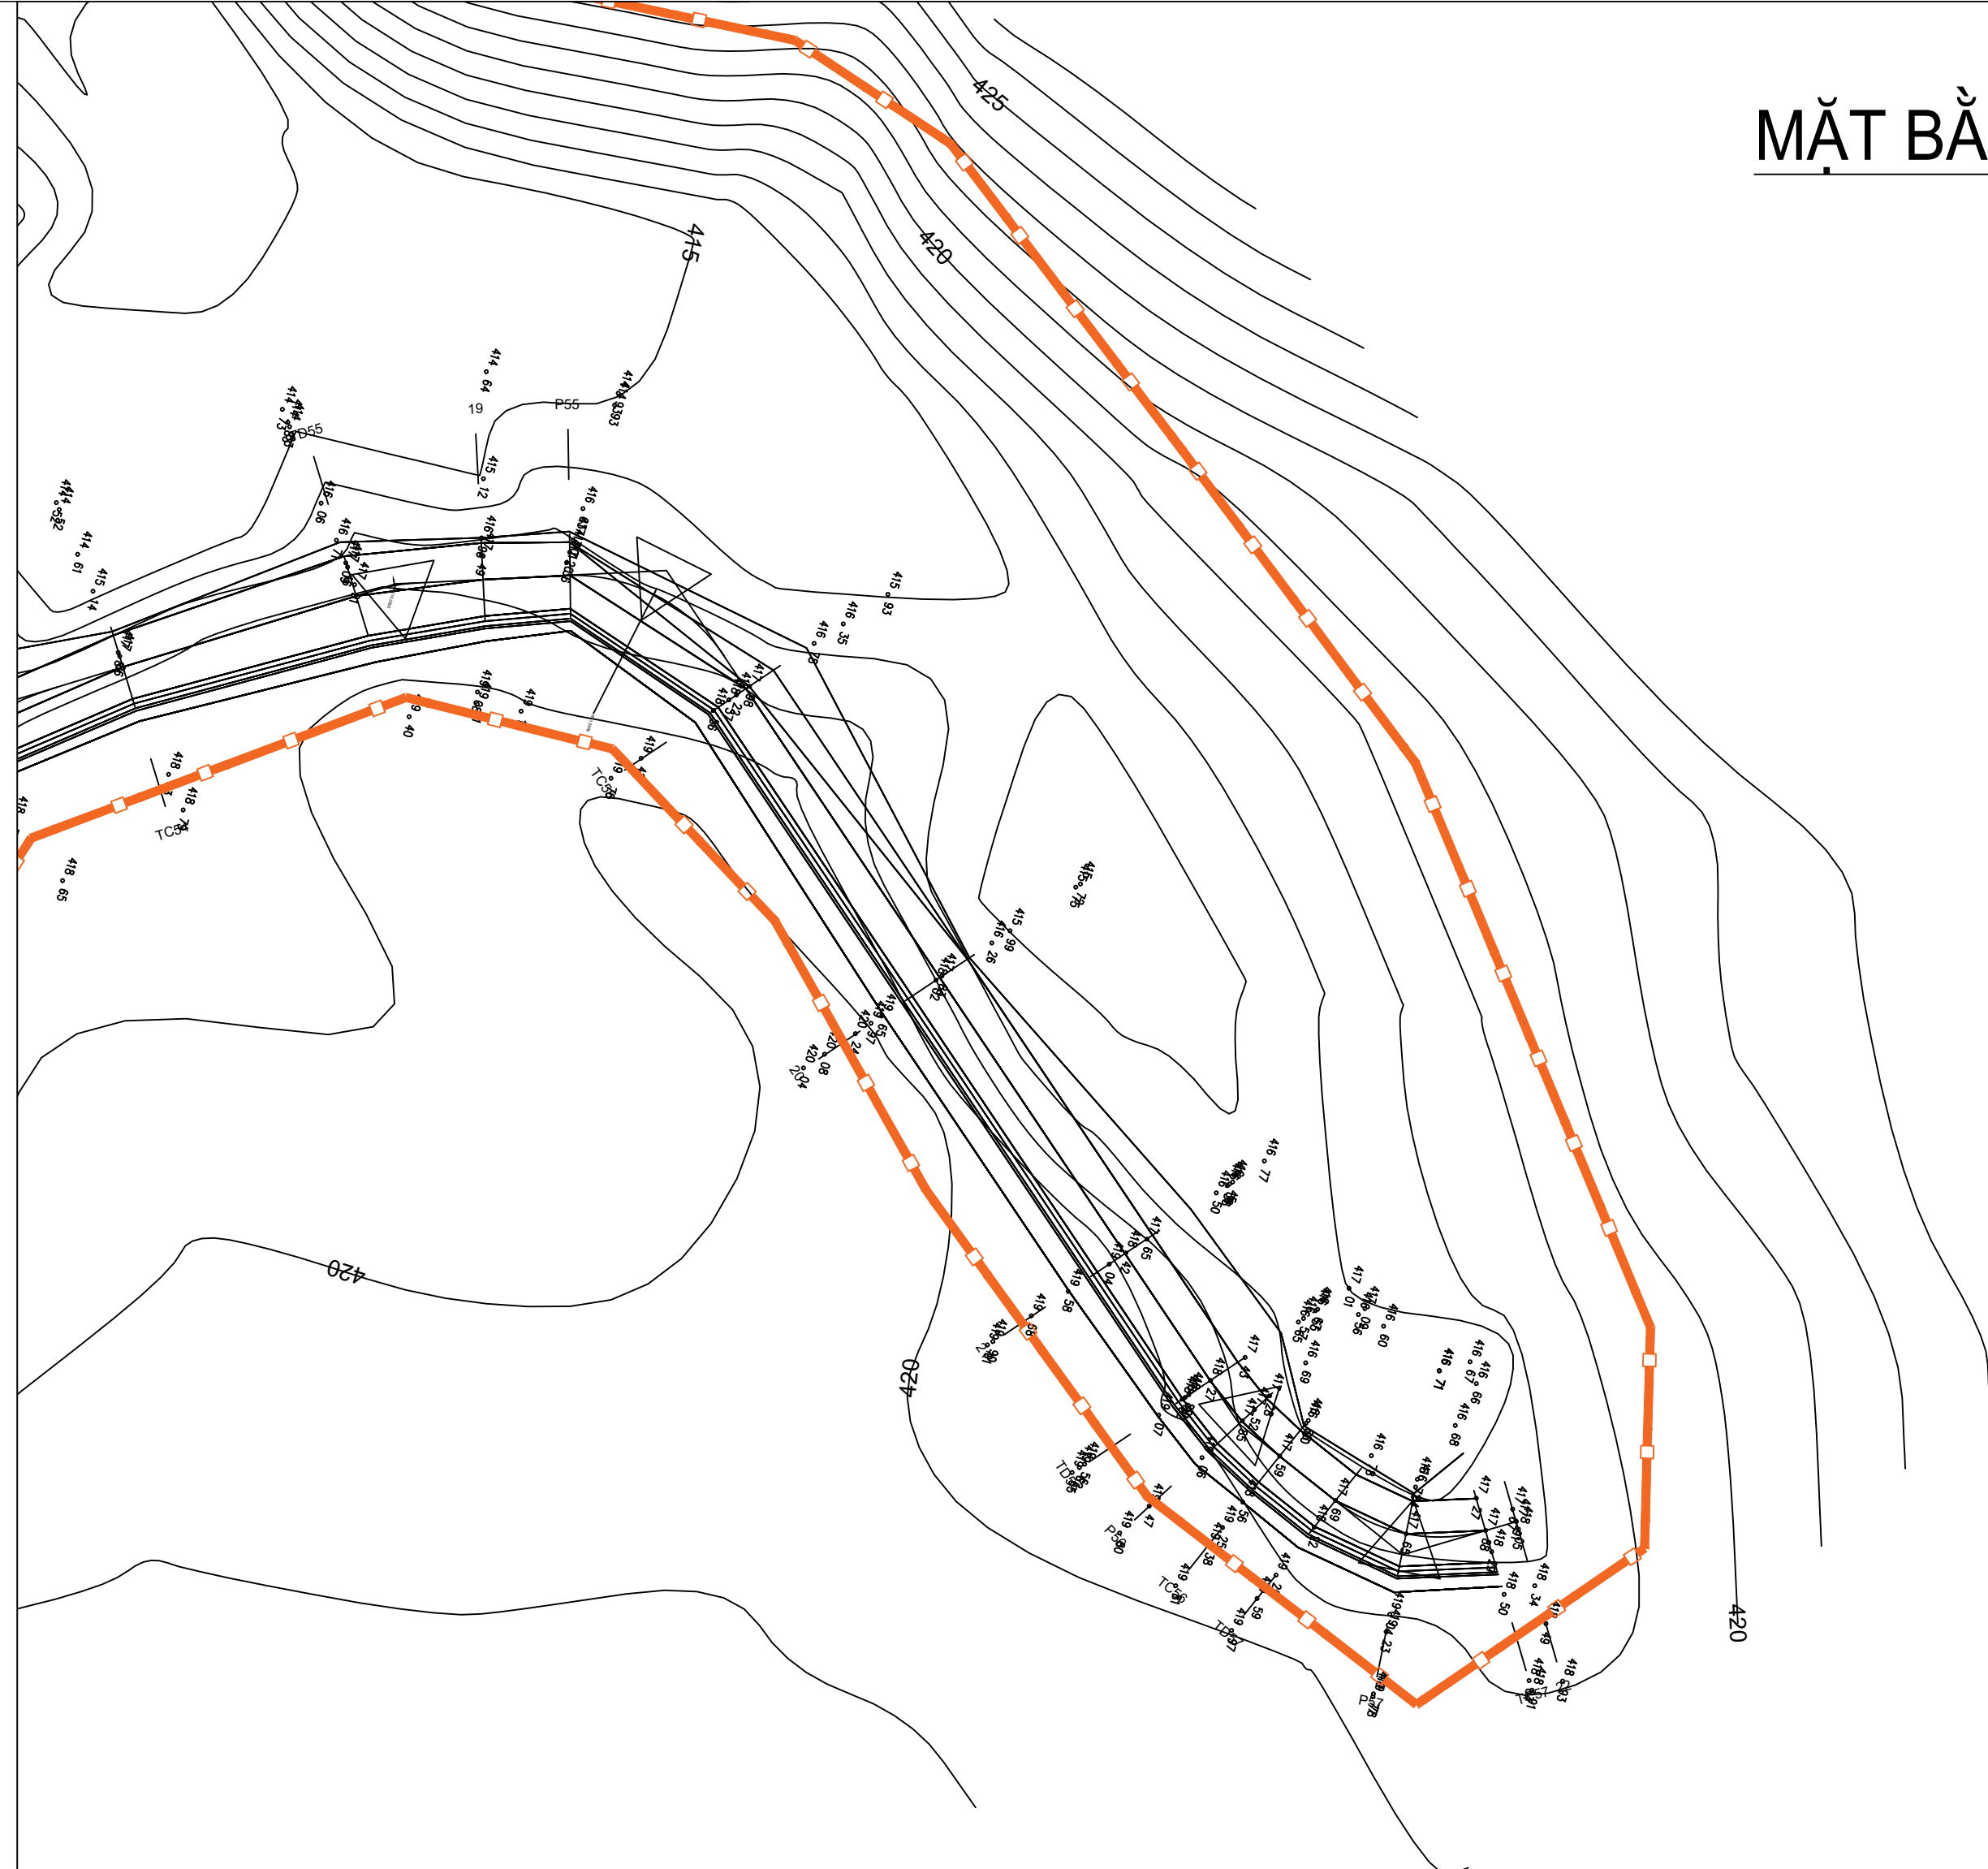


CHỦ ĐẦU TƯ SỞ NÔNG NGHIỆP VÀ PTNT KHÁNH HÒA	LIÊN DANH VIỆN ĐÀO TẠO&KHUỖ MIỀN TRUNG VÀ CN MIỀN TRUNG - CÔNG TY TNHH TƯ VẤN TRƯỜNG ĐẠI HỌC THỦY LỢI	HỒ SƠ THIẾT KẾ CƠ SỞ DỰ ÁN: HỒ CHỨA NƯỚC SƠN TRUNG. GIAI ĐOẠN: LẬP BÁO CÁO NGHIÊN CỨU KHẢ THI. ĐỊA ĐIỂM: HUYỆN KHÁNH SƠN, TỈNH KHÁNH HÒA. HẠNG MỤC: ĐƯỜNG TRÁNH NGẬP	ĐẠI DIỆN LIÊN DANH VIỆN ĐT&KHUỖ MIỀN TRUNG PHÓ VIỆN TRƯỞNG THS. ĐỖ XUÂN TÌNH	CHỦ NHIỆM THIẾT KẾ	ĐỖ XUÂN TÌNH	TÊN BẢN VẼ: MẶT BẰNG ĐƯỜNG TRÁNH NGẬP T2		
				CHỦ TRÌ THIẾT KẾ	LƯU VĂN KIẾN			
				KIỂM TRA	HOÀNG MINH KHANH	TỶ LỆ: 1/500	HOÀN THÀNH: 2022	
				THIẾT KẾ	PHẠM BÁ VƯƠNG	LẦN XUẤT BẢN:	BẢN VẼ SỐ: VDK.HST-ĐTN-MBTK	

TỶ LỆ ĐÚNG 1/100; TỶ LỆ NGANG 1/1000

T = 12.48, P = 0.16
R = 500.00, Di = 0.05

T = 8.13, P = 0.07
R = 500.00, Di = 0.03

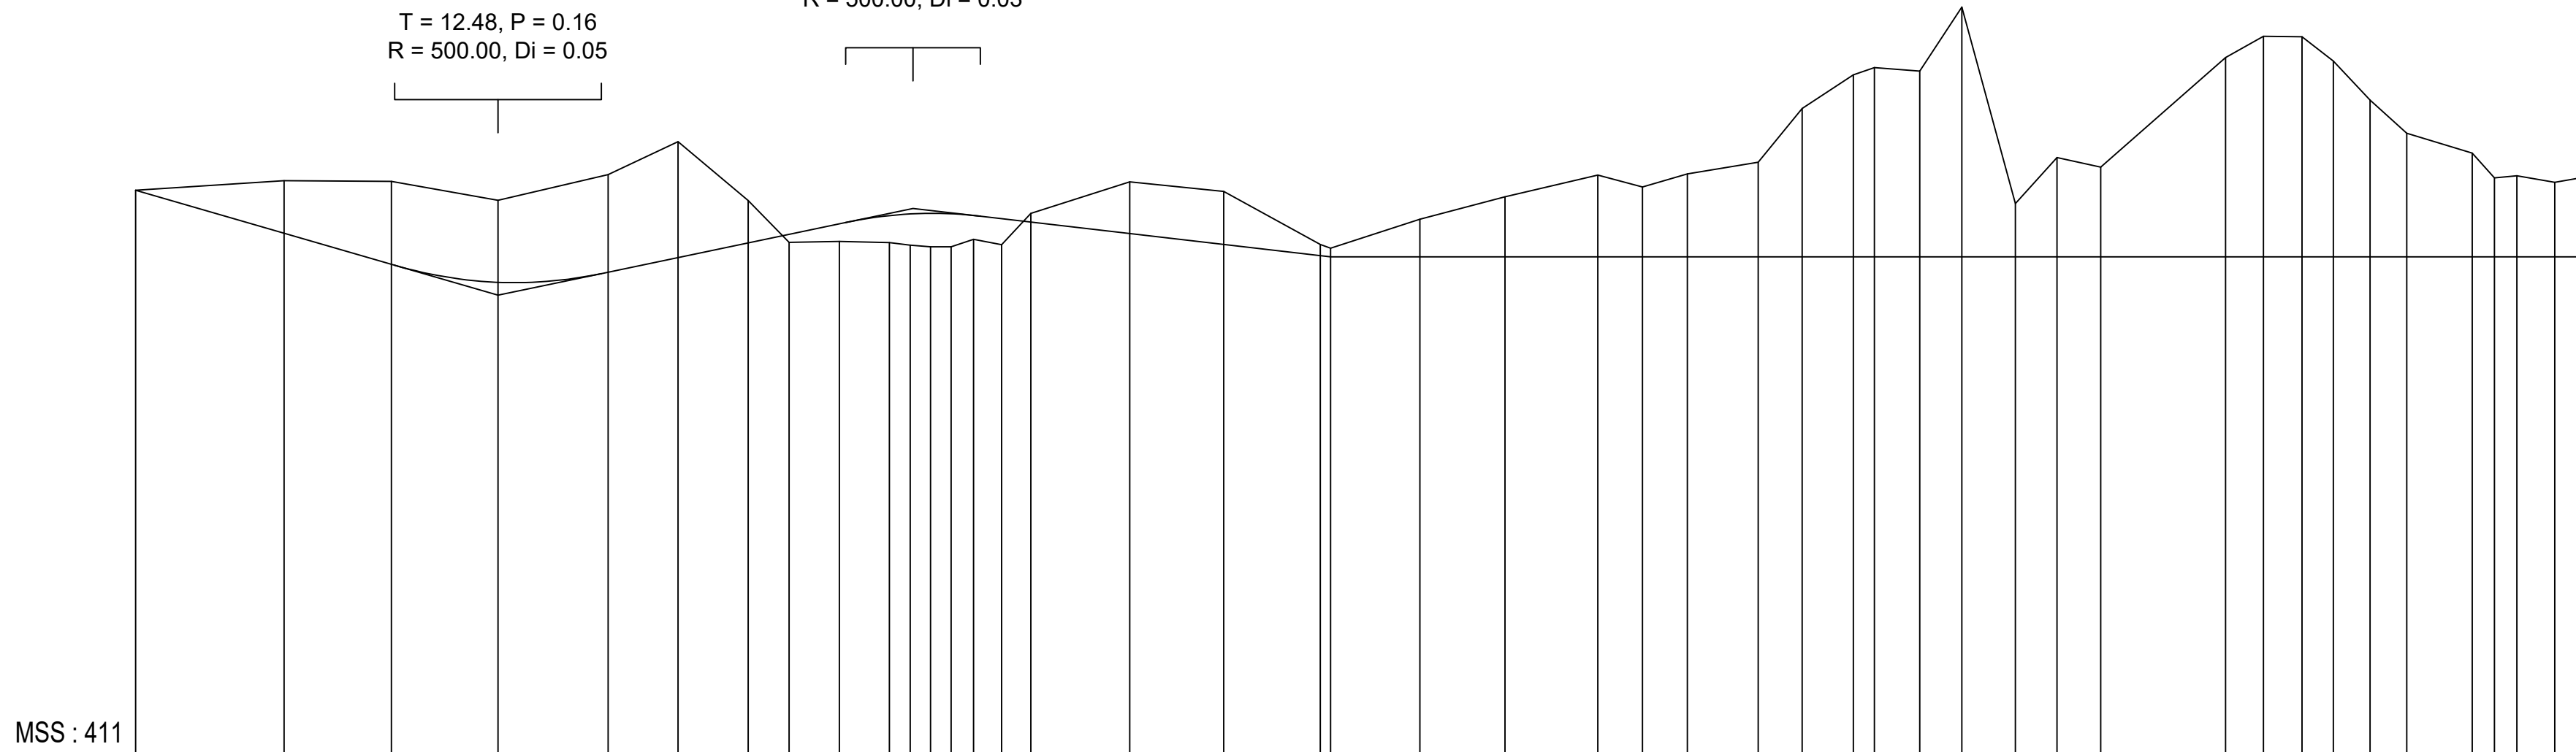


BÌNH ĐỒ SƠ LƯỢC	
DỐC DỌC THIẾT KẾ	
CAO ĐỘ THIẾT KẾ	417.80	417.29	416.93	417.25	417.70	418.04	417.65	417.28	417.40	417.49	417.52	417.52	417.80	417.00	417.00	
CAO ĐỘ TỰ NHIÊN	417.80	417.92	417.91	417.68	417.99	418.39	417.68	417.17	417.18	417.17	417.14	417.52	417.16	417.45	417.72	417.99	417.84	418.00	418.14	418.79	419.20	419.29	419.24	420.02	417.64	418.20	418.08	419.41	419.66	419.66	419.37	418.89	418.49	418.25	417.95	417.90	417.90	417.90	417.90	417.90	417.90	417.90	417.90	417.90	417.90			
CỤ LY KC LẺ		17.92	12.95	12.88	13.28	8.44	8.46	4.95	6.08	6.04	2.49	2.47	2.23	10.79	10.28	11.20	5.39	5.43	8.54	5.31	6.17	2.55	5.48	5.09	6.45	5.04	5.27	15.08	4.57	4.65	3.79	4.44	4.42	7.91	2.68	4.57	4.57	4.57	4.57	4.57	4.57	4.57	4.57	4.57				
KHOẢNG CÁCH CỘNG ĐỒN	0.00	17.92	30.87	43.75	57.03	65.48	73.94	78.89	84.97	91.01	93.50	95.97	98.46	101.16	104.54	108.07	120.01	131.35	142.95	155.04	165.32	176.51	181.91	187.34	195.87	201.19	207.36	209.90	215.38	220.47	226.92	231.96	237.23	252.31	256.88	261.52	265.31	269.75	274.17	282.08	284.76	287.46	292.04	292.04	292.04	292.04	292.04	292.04
TÊN CỌC	1	TD1	P1	TC1	TD2	P2	TC2	P3	TD3	TC3	P4	TD5	TC5	TD6	P6	TD7	TC6	P7	TC7	P8	TC8	TD9	TC9	P10	TD11	TC11	P12	TD13	TC13	P14	TD15																	
LÝ TRÌNH	Km	0+0.00	
ĐOẠN THẲNG ĐOẠN CONG	



<div>CHỦ ĐẦU TƯ</div> <div>SỞ NÔNG NGHIỆP VÀ PTNT</div> <div>KHÁNH HÒA</div>	<div>LIÊN DANH</div> <div>VIỆN ĐÀO TẠO&KHUỖ MIỀN TRUNG</div> <div>VÀ</div> <div>CN MIỀN TRUNG - CÔNG TY TNHH TƯ VẤN TRƯỜNG ĐẠI</div> <div>HỌC THỦY LỢI</div>	<div>HỒ SƠ THIẾT KẾ CƠ SỞ</div>	<div>ĐẠI DIỆN LIÊN DANH</div> <div>VIỆN ĐT&KHUỖ MIỀN TRUNG</div> <div>PHÓ VIỆN TRƯỞNG</div> <div></div> <div>THS. ĐỖ XUÂN TÌNH</div>	<div>CHỦ NHIỆM THIẾT KẾ</div> <div>ĐỖ XUÂN TÌNH</div> <div></div>	<div>TÊN BẢN VẼ:</div> <div>CẮT ĐỌC ĐƯỜNG TRÁNH NGẬP T2</div>	
				<div>CHỦ TRÌ THIẾT KẾ</div> <div>LƯU VĂN KIẾN</div> <div></div>	<div>TỶ LỆ: 1/100;1/1000</div> <div>HOÀN THÀNH: 2022</div>	
				<div>KIỂM TRA</div> <div>HOÀNG MINH KHANH</div> <div></div>	<div>LẦN XUẤT BẢN:</div> <div>BẢN VẼ SỐ: VĐK.HST-ĐTN-CDTK</div>	
				<div>THIẾT KẾ</div> <div>PHẠM BÁ VƯƠNG</div> <div></div>		


 

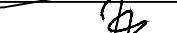

CẮT DỌC THIẾT KẾ ĐƯỜNG TRÁNH NGẬP T2

TỶ LỆ ĐỨNG 1/100; TỶ LỆ NGANG 1/1000

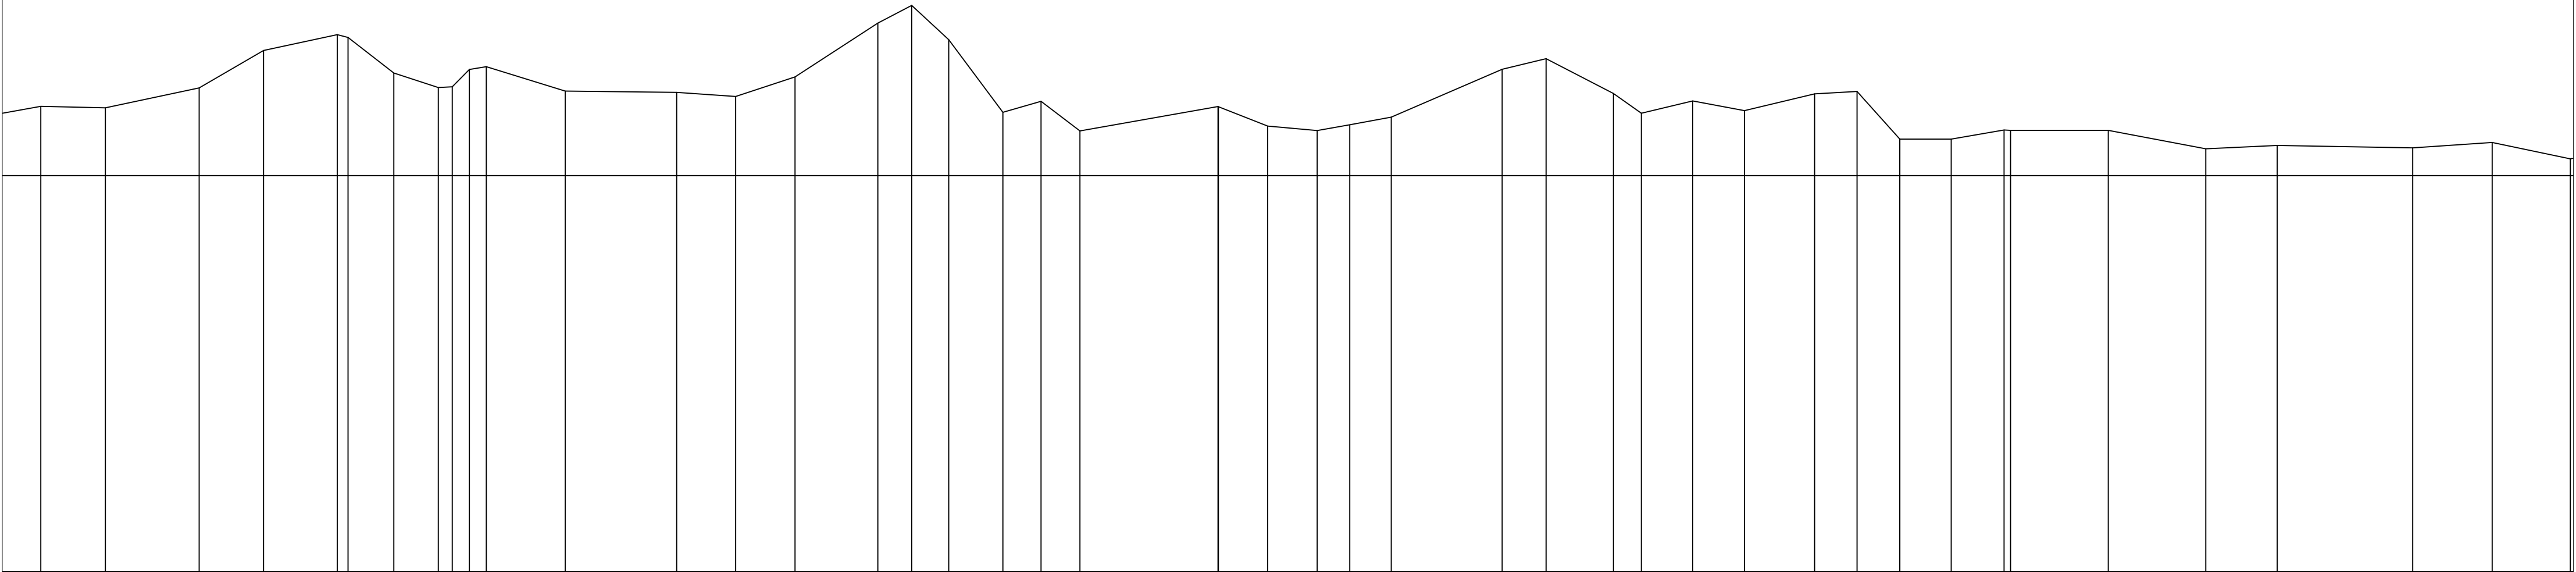

0.00%	
598.51	
417.00	418.05	417.00	418.33	417.00	418.89	417.00	418.14	418.06	418.55	417.00	418.33	418.34	417.00	418.61	418.65	417.00	418.28	417.00	418.26	417.00	418.20	417.00	418.50	417.00	419.31	417.00	419.58	417.00	419.06	417.00	417.96	417.00	418.13	417.00	417.68	417.00	418.06	417.00	417.75	417.00	417.68	417.00	417.77	417.00	417.89	417.00	418.61	417.00	418.77	417.00	418.24	417.00	417.95	417.00	418.13	417.00	417.99	417.00	418.24	417.00	418.28	417.00	417.56	417.00	417.55	417.00	417.89	417.00	417.68	417.00	417.40	417.00	417.46	417.00	417.42	417.00	417.50	417.00	417.95	417.00
3.49	9.80	14.24	9.74	11.18	1.65	6.94	6.74	2.11	2.59	2.59	11.96	16.90	8.95	8.99	12.58	5.14	5.61	8.21	5.80	5.88	20.96	0.05	7.48	7.49	4.94	6.30	16.81	6.67	10.21	4.24	7.80	7.82	10.66	6.42	6.47	7.80	8.01	0.99	14.81	14.80	10.84	20.53	12.07	11.86																																				
300.53	310.32	324.56	334.31	345.49	347.14	354.08	360.82	362.93	365.52	368.11	380.08	396.98	405.93	414.92	427.49	432.63	438.24	446.45	452.25	458.13	479.00	486.62	494.12	499.06	505.36	522.17	528.84	539.05	543.29	551.09	558.92	569.57	575.99	582.46	590.28	598.28	614.09	628.90	639.74	660.27	672.33	684.19																																						
P15	TC15	TD16	P16	TD17	TC16	P17	TC17	P18	TD18	TC18	2	TD19	P19	TC19	TD20	TC20	P21	TD21	TC21	3	TD22	P22	TC22	4	TD23	P23	5	TC23	TD24	P24	TC24	TD25	TC25	P26	TD27	TC26	P27	TC27	6	TD28	TC28																																							
H3	H4										H5										H6	

 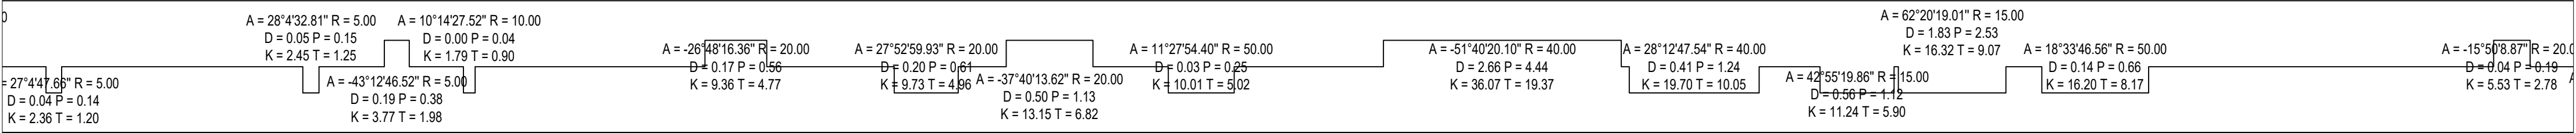







CHỦ ĐẦU TƯ SỞ NÔNG NGHIỆP VÀ PTNT KHÁNH HÒA	LIÊN DANH VIỆN ĐÀO TẠO&KHUỖ MIỀN TRUNG VÀ CN MIỀN TRUNG - CÔNG TY TNHH TƯ VẤN TRƯỜNG ĐẠI HỌC THỦY LỢI	HỒ SƠ THIẾT KẾ CƠ SỞ DỰ ÁN: HỒ CHỨA NƯỚC SƠN TRUNG. GIAI ĐOẠN: LẬP BÁO CÁO NGHIÊN CỨU KHẢ THI. ĐỊA ĐIỂM: HUYỆN KHÁNH SƠN, TỈNH KHÁNH HÒA. HẠNG MỤC: ĐƯỜNG TRÁNH NGẬP	ĐẠI DIỆN LIÊN DANH VIỆN ĐT&KHUỖ MIỀN TRUNG PHÓ VIỆN TRƯỞNG  THS. ĐỖ XUÂN TÌNH	CHỦ NHIỆM THIẾT KẾ	ĐỖ XUÂN TÌNH		TÊN BẢN VẼ:	
				CHỦ TRÌ THIẾT KẾ	LƯU VĂN KIẾN		CẮT DỌC ĐƯỜNG TRÁNH NGẬP T2	
				KIỂM TRA	HOÀNG MINH KHANH		TỶ LỆ: 1/100;1/1000	HOÀN THÀNH: 2022
				THIẾT KẾ	PHẠM BÁ VƯƠNG		LẦN XUẤT BẢN:	BẢN VẼ SỐ: VDK.HST-ĐTN-CDTK

CẮT DỌC THIẾT KẾ ĐƯỜNG TRÁNH NGẬP T2

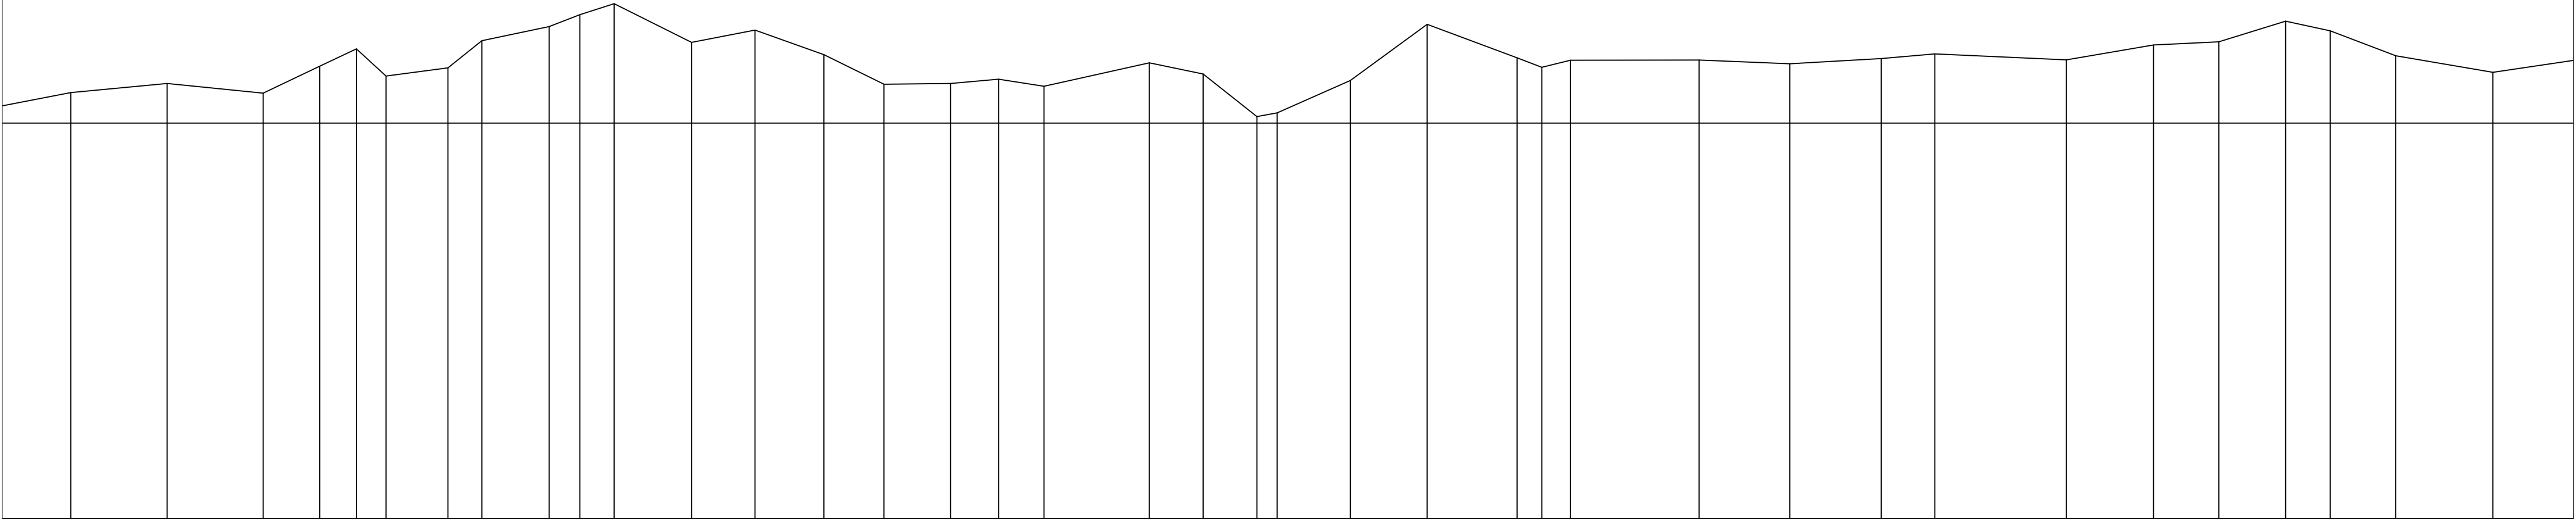TỶ LỆ ĐÚNG 1/100; TỶ LỆ NGANG 1/1000

 
Km 1

[illegible]

CHỦ ĐẦU TƯ SỞ NÔNG NGHIỆP VÀ PTNT KHÁNH HÒA	LIÊN DANH VIỆN ĐÀO TẠO&KHUỖ MIỀN TRUNG VÀ CN MIỀN TRUNG - CÔNG TY TNHH TƯ VẤN TRƯỞNG ĐẠI HỌC THỦY LỢI	HỒ SƠ THIẾT KẾ CƠ SỞ	ĐẠI DIỆN LIÊN DANH VIỆN ĐT&KHUỖ MIỀN TRUNG PHÓ VIỆN TRƯỞNG	CHỦ NHIỆM THIẾT KẾ	ĐỒ XUÂN TÌNH		TÊN BẢN VẼ:	
				CHỦ TRÌ THIẾT KẾ	LƯU VĂN KIÊN		CẮT DỌC ĐƯỜNG TRÁNH NGẬP T2	
				KIỂM TRA	HOÀNG MINH KHANH		TỶ LỆ: 1/100;1/1000	HOÀN THÀNH: 2022
				THIẾT KẾ	PHẠM BÁ VƯƠNG		LẦN XUẤT BẢN:	BẢN VẼ SỐ: VDK.HST-ĐTN-CDTK


CẮT DỌC THIẾT KẾ ĐƯỜNG TRÁNH NGẬP T2


 

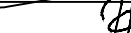

TỶ LỆ ĐỨNG 1/100; TỶ LỆ NGANG 1/1000

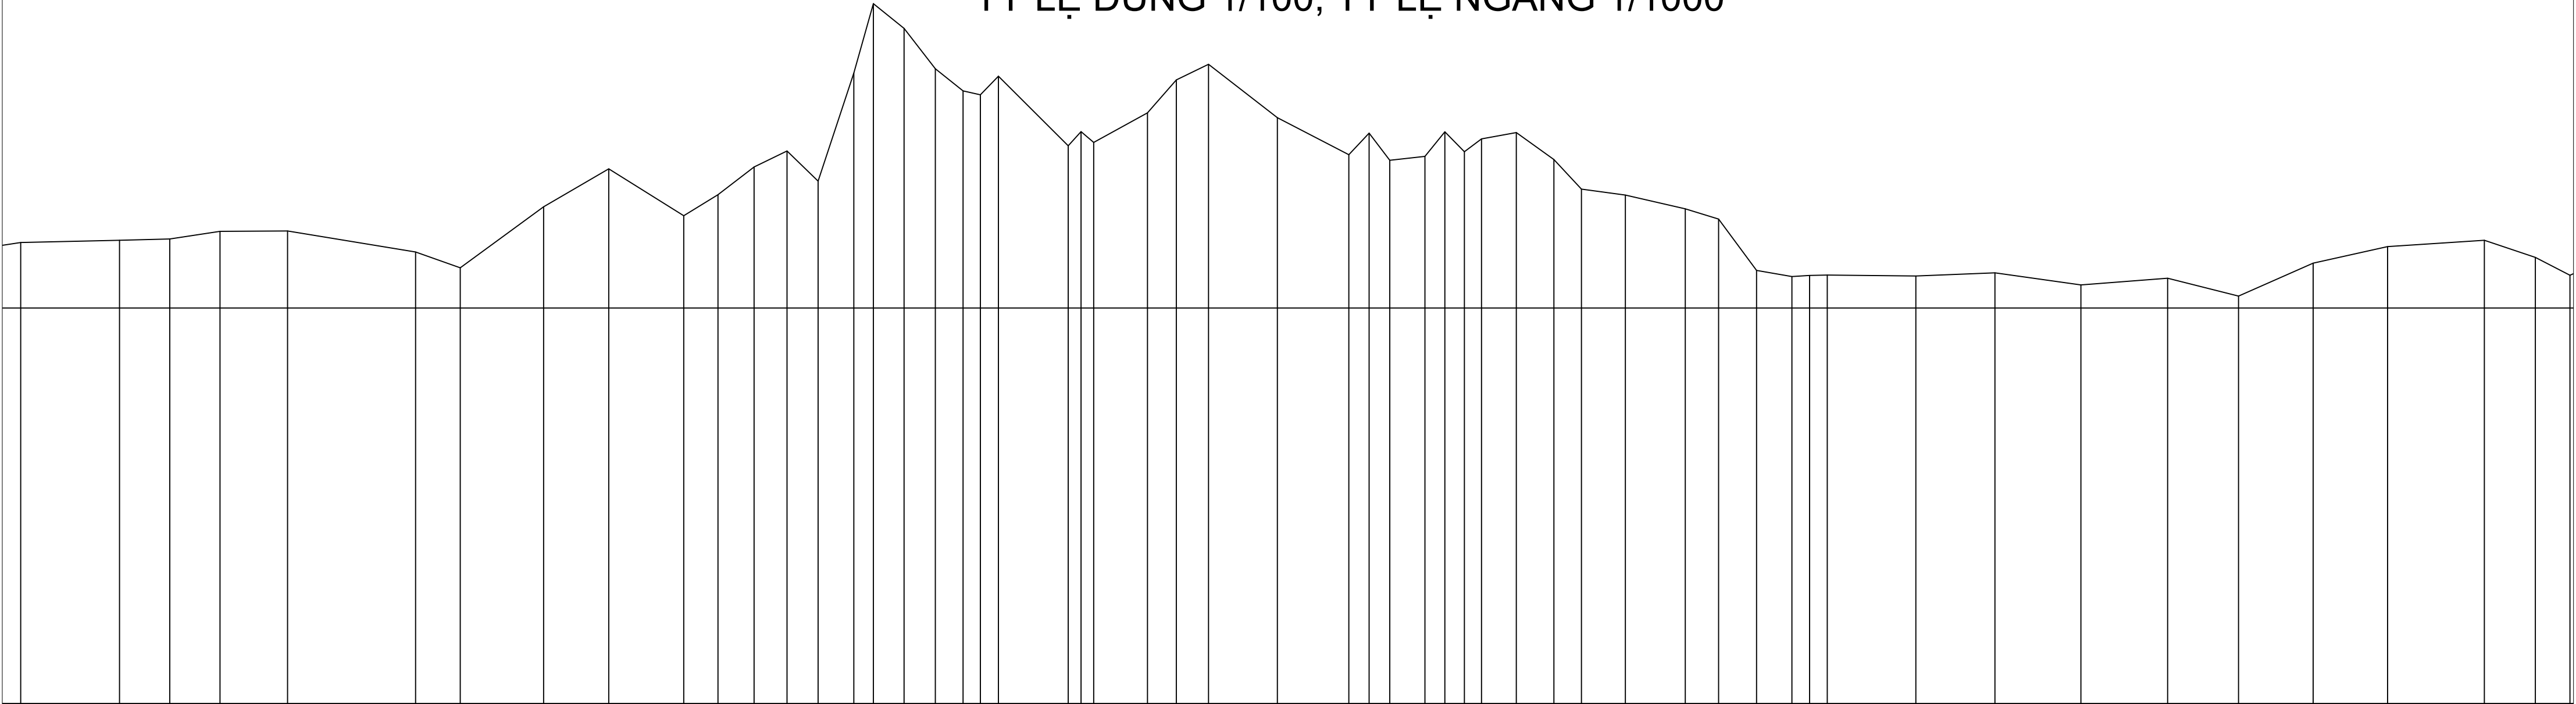

0.00%	
806.70	
417.00			417.00			417.00			417.00			417.00			417.00			417.00			417.00			417.00			417.00			417.00			417.00			417.00																											
417.99			418.03			418.05			418.16			418.17			417.85			417.61			418.54			419.11			418.40			418.72			419.14			419.38			418.93			420.56			421.62			421.24			420.63			420.29			420.23			420.52			417.00
		15.00	7.61	7.61	10.26		19.41		6.78	12.64	9.90	11.37	5.17	5.49	4.99	4.72	5.42	2.95	4.67	4.74	4.19	2.62	2.76	10.58	1.85	8.15	4.37	4.90	10.42	10.86		3.07	3.12	5.34	1290.47	1293.49	1296.45	1299.06	1304.32	1310.02	1314.21	1320.86	1329.96	1335.01	1340.76	1346.11	1348.80	1351.48		1364.92	1376.91	1389.95	1403.11	1413.85	1425.16	1436.48	1451.14	1458.88	1464.12				
1077.47		1092.48	1100.09	1107.70		1117.96		1137.38	1144.15		1156.79		1166.69		1178.06	1183.23	1188.72	1193.71	1198.43	1203.85	1206.81	1211.48	1216.21	1220.41	1223.03	1225.79	1238.37	1238.37	1240.23	1248.38	1252.75	1257.65		1268.07		1278.93	1282.01	1285.13	1290.47	1293.49	1296.45	1299.06	1304.32	1310.02	1314.21	1320.86	1329.96	1335.01	1340.76	1346.11	1348.80	1351.48		1364.92	1376.91	1389.95	1403.11	1413.85	1425.16	1436.48	1451.14	1458.88	1464.12
TC39	TD40	TC40	P40	13	TD41	TC41	P41	14	TD42	TC42	P43	TD44	TC44	P45	TD46	TC46	P47	15	TD48	TC48	P49	16	TD50	TC50	17	TD51	TC51	P52	18	TD53	P53	TC53	TD54	TC54	19	TD55	P55																										
H1	
H2	
H3	
H4	

0.00																																					
A = 10°28'53.37" R = 75.00 D = 0.04 P = 0.31 K = 13.72 T = 6.88																																					
A = 90°37'6.35" R = 5.00 D = 1.76 P = 1.69 K = 6.33 T = 4.04																																					
A = -49°44'48.84" R = 10.00 D = 0.59 P = 1.02 K = 8.68 T = 4.64																																					
A = 26°1'58.57" R = 5.00 D = 0.04 P = 0.13 K = 2.27 T = 1.16																																					
A = -13°5'34.19" R = 5.00 D = 0.00 P = 0.03 K = 1.14 T = 0.57																																					
A = -3°0'45.38" R = 10.00 D = 0.00 P = 0.00 K = 0.53 T = 0.26																																					
A = 15°8'1.14" R = 10.00 D = 0.02 P = 0.09 K = 2.64 T = 1.33																																					
A = 50°11'55.35" R = 5.00 D = 0.30 P = 0.52 K = 4.38 T = 2.34																																					
A = -22°24'51.85" R = 5.00 D = 0.03 P = 0.10 K = 1.96 T = 0.99																																					
A = 37°31'26.77" R = 40.00 D = 0.98 P = 2.24 K = 26.20 T = 13.59																																					
A = -87°36'2.37" R = 20.00 D = 0.49 P = 1.13 K = 13.13 T = 6.81																																					
A = -14°4'18.81" R = 10.00 D = 0.01 P = 0.08 K = 2.46 T = 1.23																																					

 


CHỦ ĐẦU TƯ SỞ NÔNG NGHIỆP VÀ PTNT KHÁNH HÒA	LIÊN DANH VIỆN ĐÀO TẠO&KHUỖ MIỀN TRUNG VÀ CN MIỀN TRUNG - CÔNG TY TNHH TƯ VẤN TRƯỜNG ĐẠI HỌC THỦY LỢI	HỒ SƠ THIẾT KẾ CƠ SỞ DỰ ÁN: HỒ CHỨA NƯỚC SƠN TRUNG. GIAI ĐOẠN: LẬP BÁO CÁO NGHIÊN CỨU KHẢ THI. ĐỊA ĐIỂM: HUYỆN KHÁNH SƠN, TỈNH KHÁNH HÒA. HẠNG MỤC: ĐƯỜNG TRÁNH NGẬP	ĐẠI DIỆN LIÊN DANH VIỆN ĐT&KHUỖ MIỀN TRUNG PHÓ VIỆN TRƯỞNG  THS. ĐỖ XUÂN TÌNH	CHỦ NHIỆM THIẾT KẾ	ĐỖ XUÂN TÌNH		TÊN BẢN VẼ:	
				CHỦ TRÌ THIẾT KẾ	LƯU VĂN KIẾN		CẮT DỌC ĐƯỜNG TRÁNH NGẬP T2	
				KIỂM TRA	HOÀNG MINH KHANH		TỶ LỆ: 1/100;1/1000	HOÀN THÀNH: 2022
				THIẾT KẾ	PHẠM BÁ VƯƠNG		LẦN XUẤT BẢN:	BẢN VẼ SỐ: VDK.HST-ĐTN-CDTK

CẮT DỌC THIẾT KẾ ĐƯỜNG TRÁNH NGẬP T2

TỶ LỆ ĐỨNG 1/100; TỶ LỆ NGANG 1/1000







Km 1+549.48

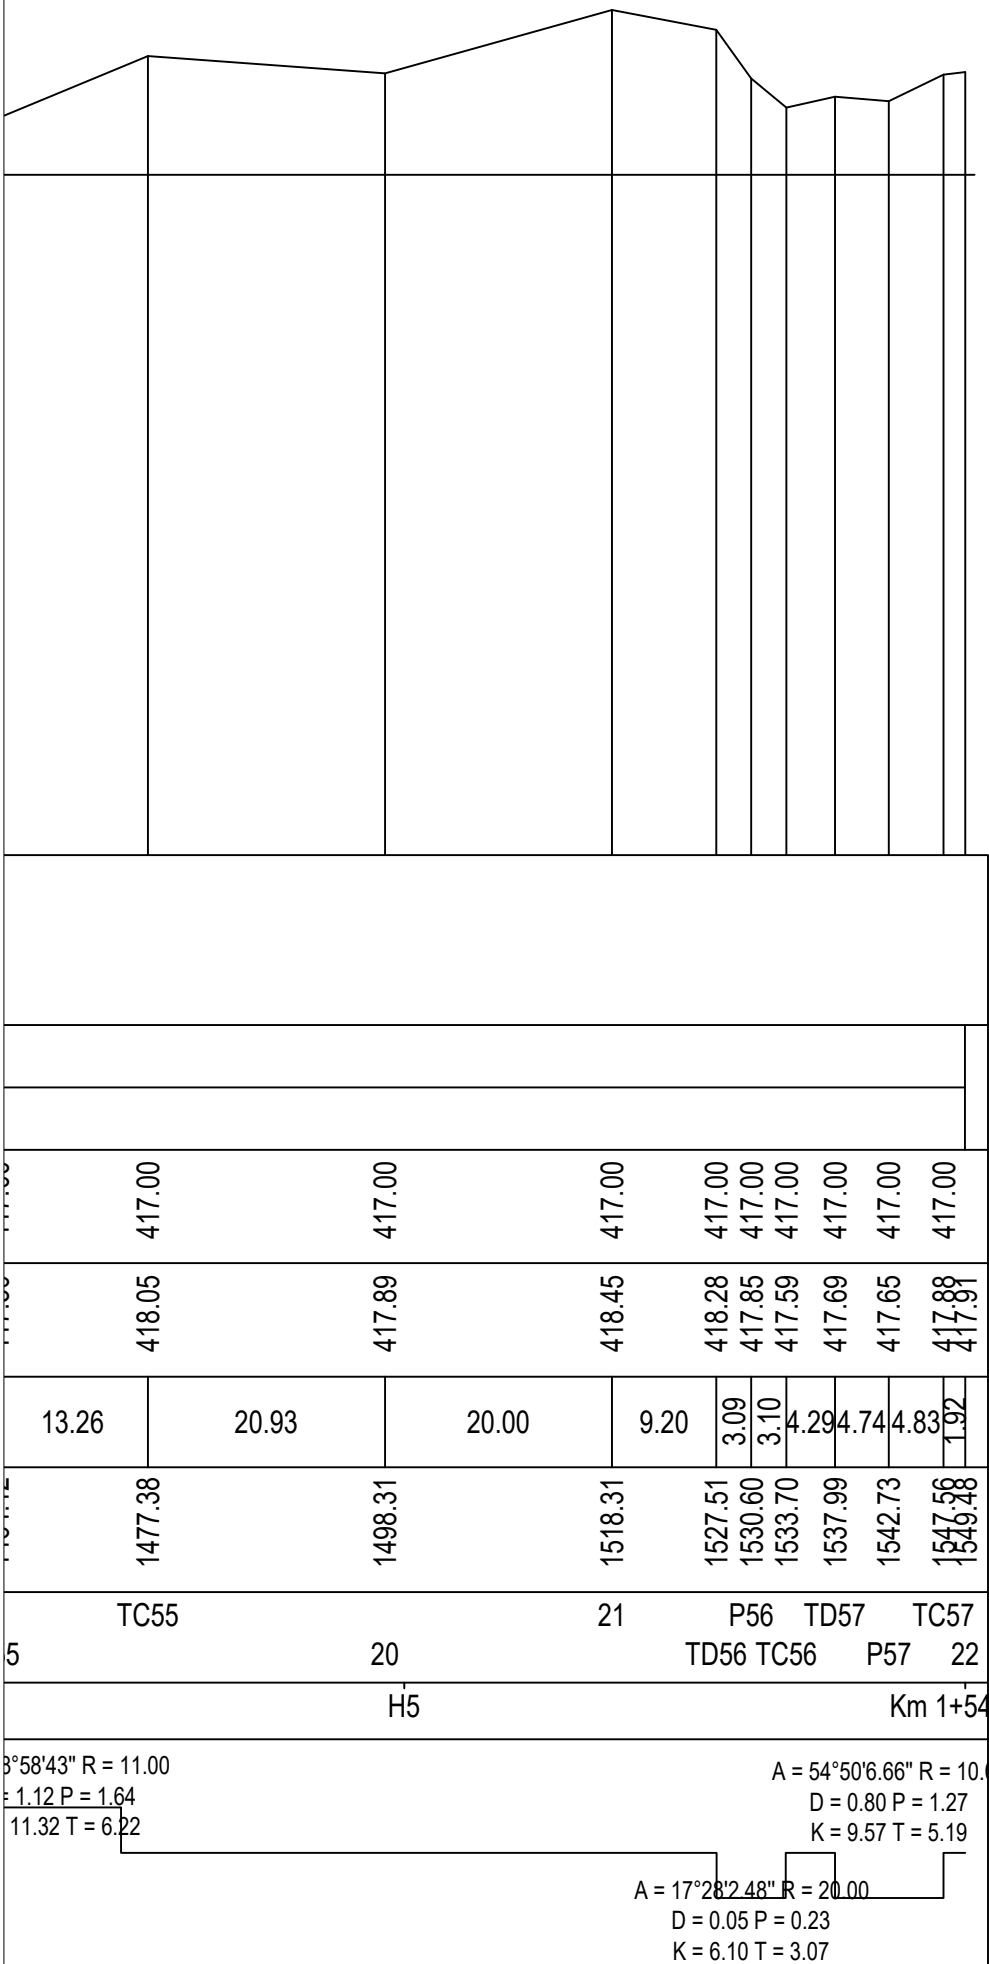






CHỦ ĐẦU TƯ SỞ NÔNG NGHIỆP VÀ PTNT KHÁNH HÒA	LIÊN DANH VIỆN ĐÀO TẠO & KHUỖ MIỀN TRUNG VÀ CN MIỀN TRUNG - CÔNG TY TNHH TƯ VẤN TRƯỜNG ĐẠI HỌC THỦY LỢI	HỒ SƠ THIẾT KẾ CƠ SỞ	ĐẠI DIỆN LIÊN DANH VIỆN ĐT&KHUỖ MIỀN TRUNG PHÓ VIỆN TRƯỞNG THS. ĐỖ XUÂN TÌNH	CHỦ NHIỆM THIẾT KẾ	ĐỖ XUÂN TÌNH		TÊN BẢN VẼ: CẮT DỌC ĐƯỜNG TRÁNH NGẬP T2	
				CHỦ TRÌ THIẾT KẾ	LƯU VĂN KIẾN			
				KIỂM TRA	HOÀNG MINH KHANH		TỶ LỆ: 1/100; 1/1000	HOÀN THÀNH: 2022
				THIẾT KẾ	PHẠM BÁ VƯƠNG		LẦN XUẤT BẢN:	BẢN VẼ SỐ: VDK.HST-ĐTN-CDTK

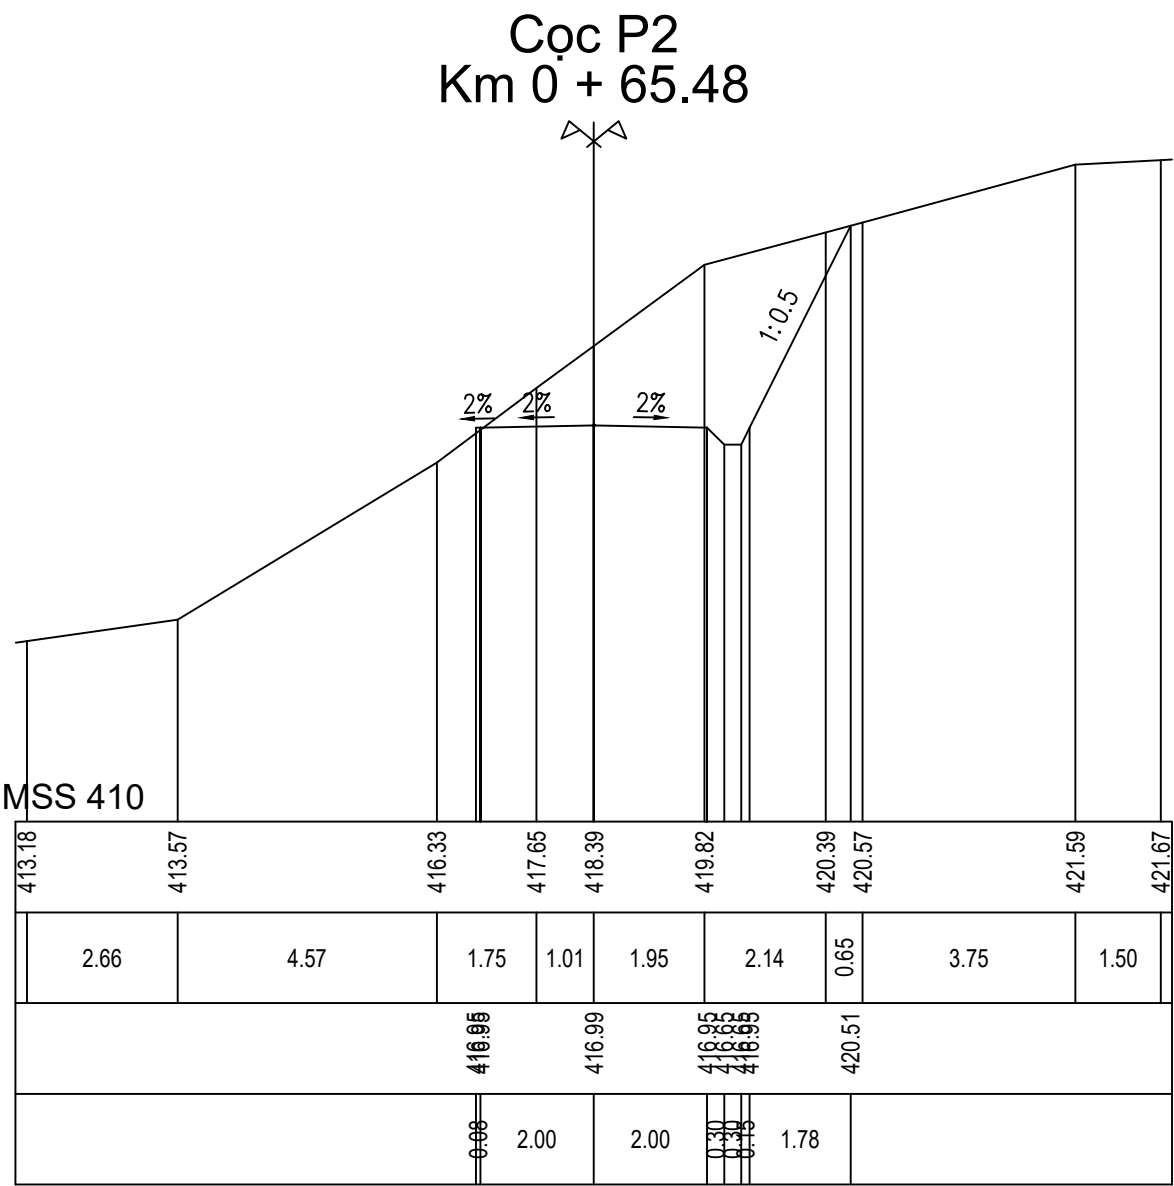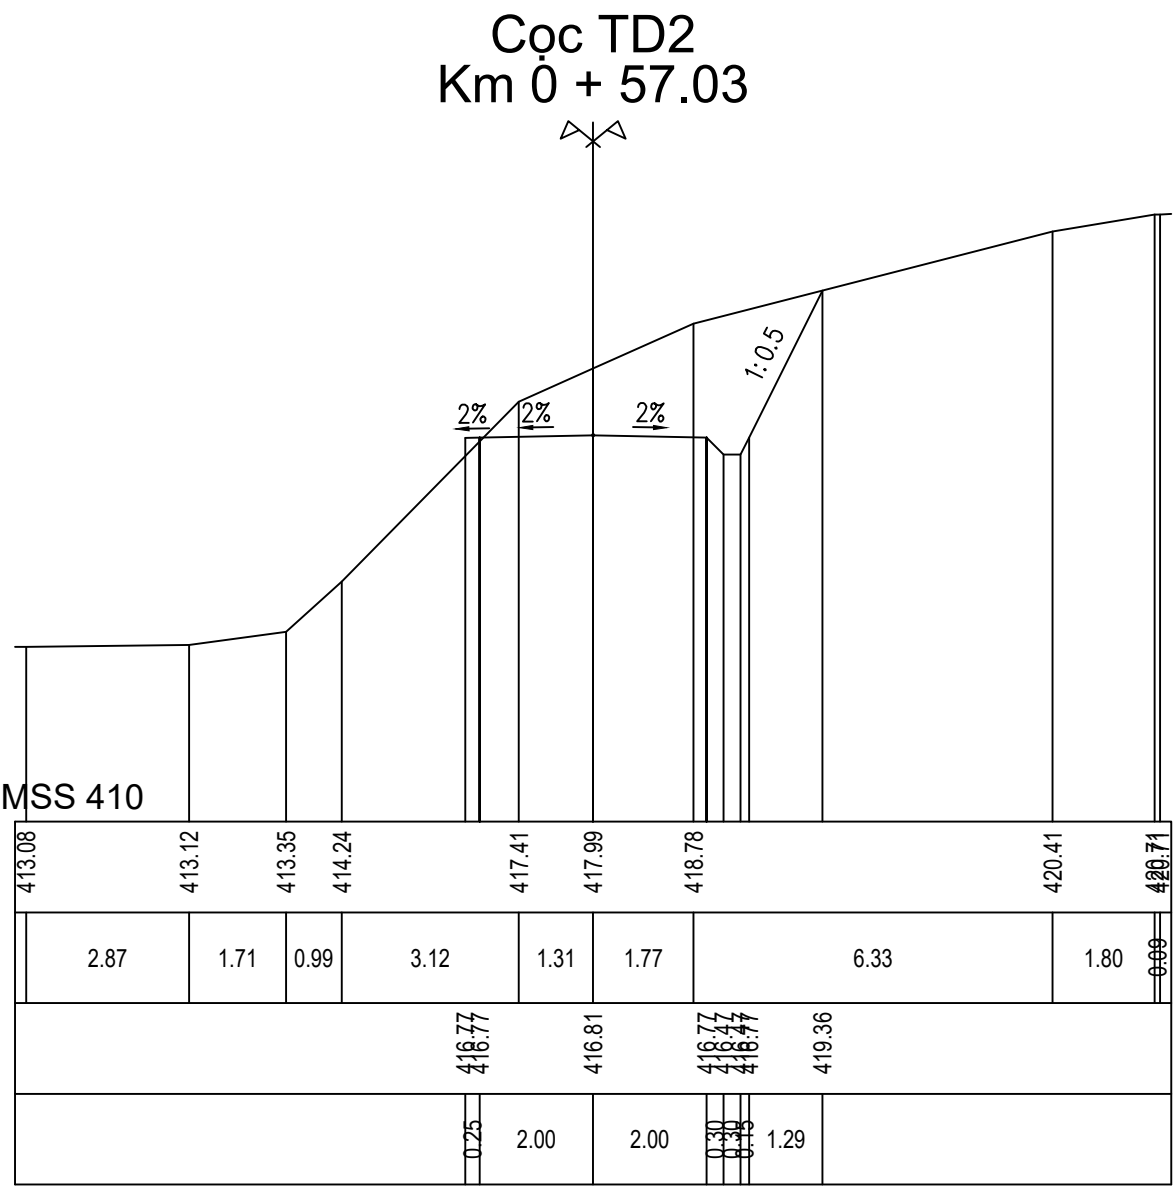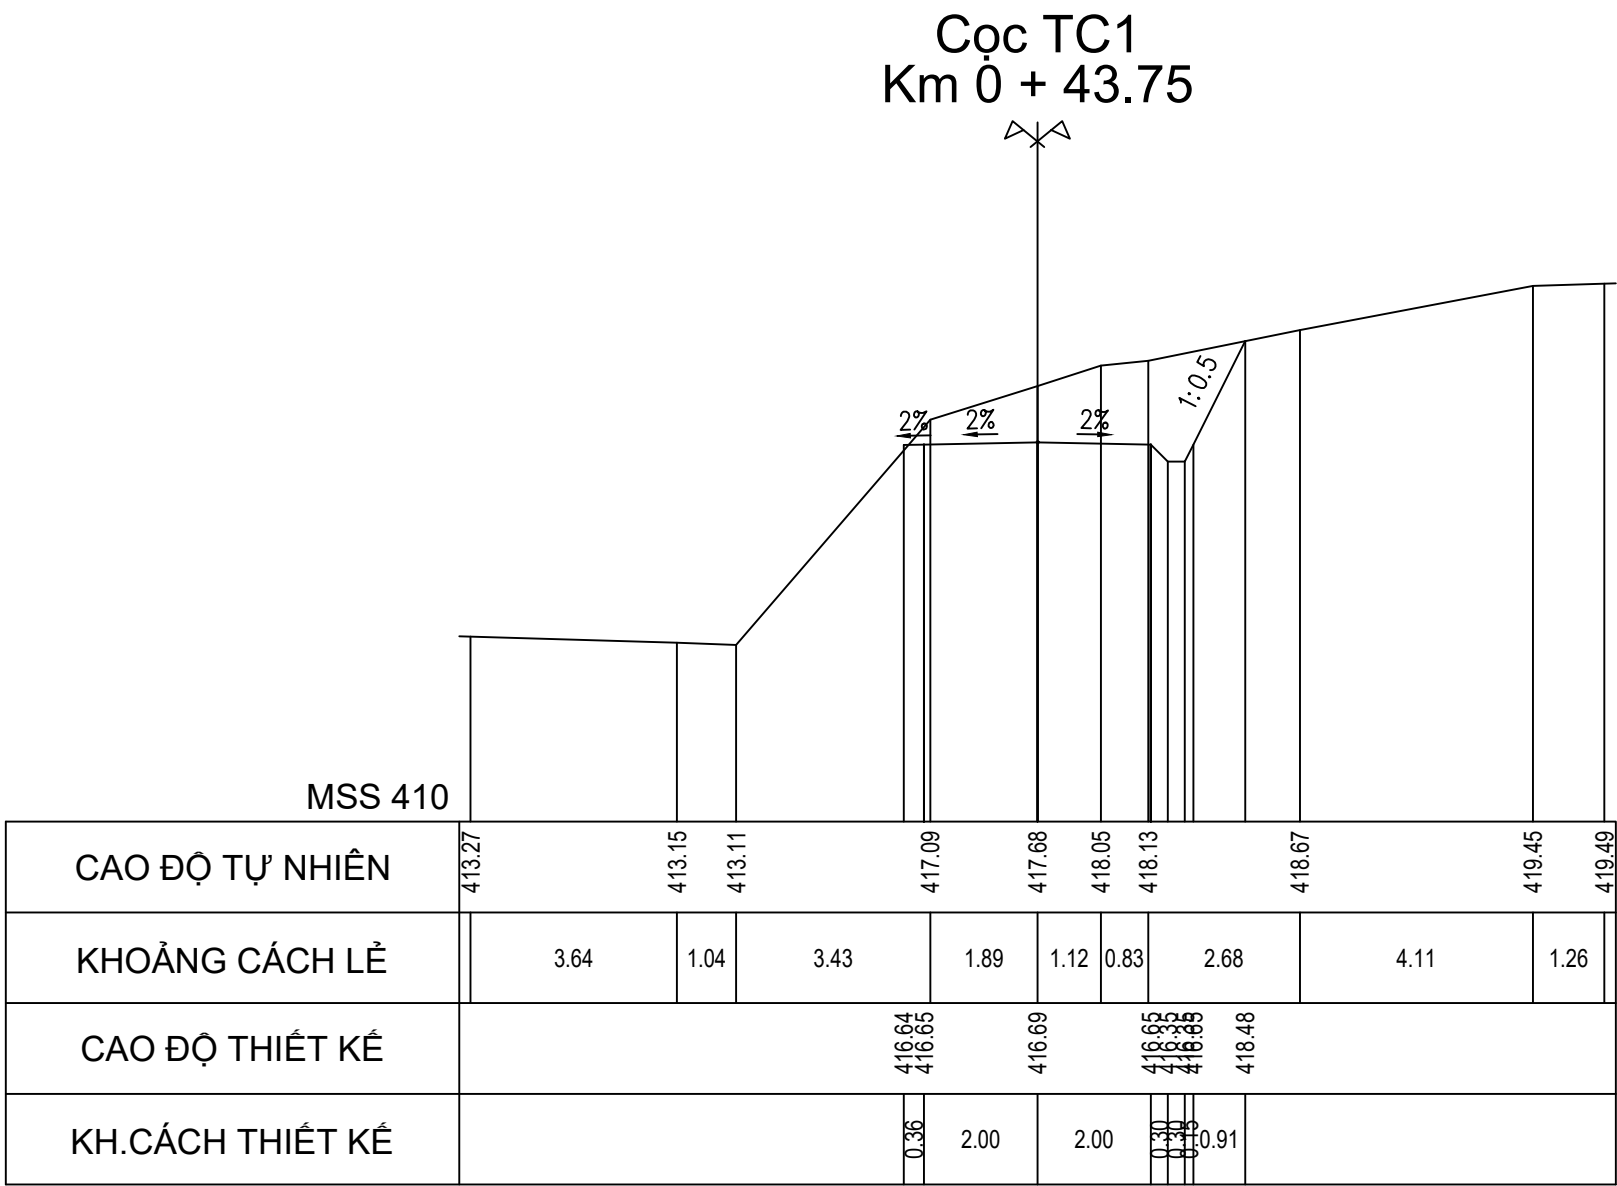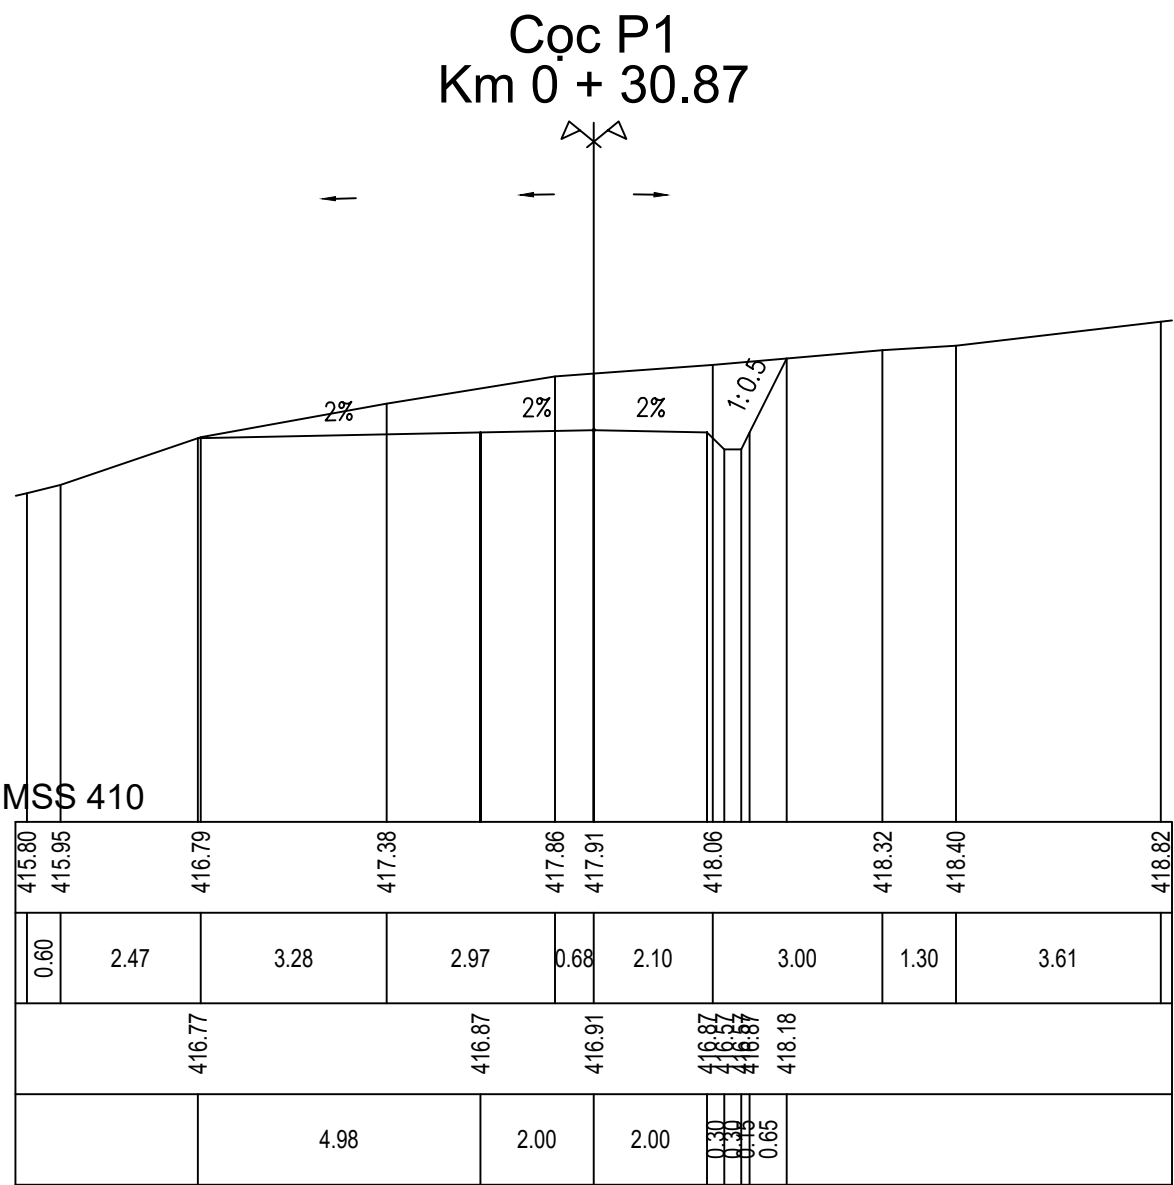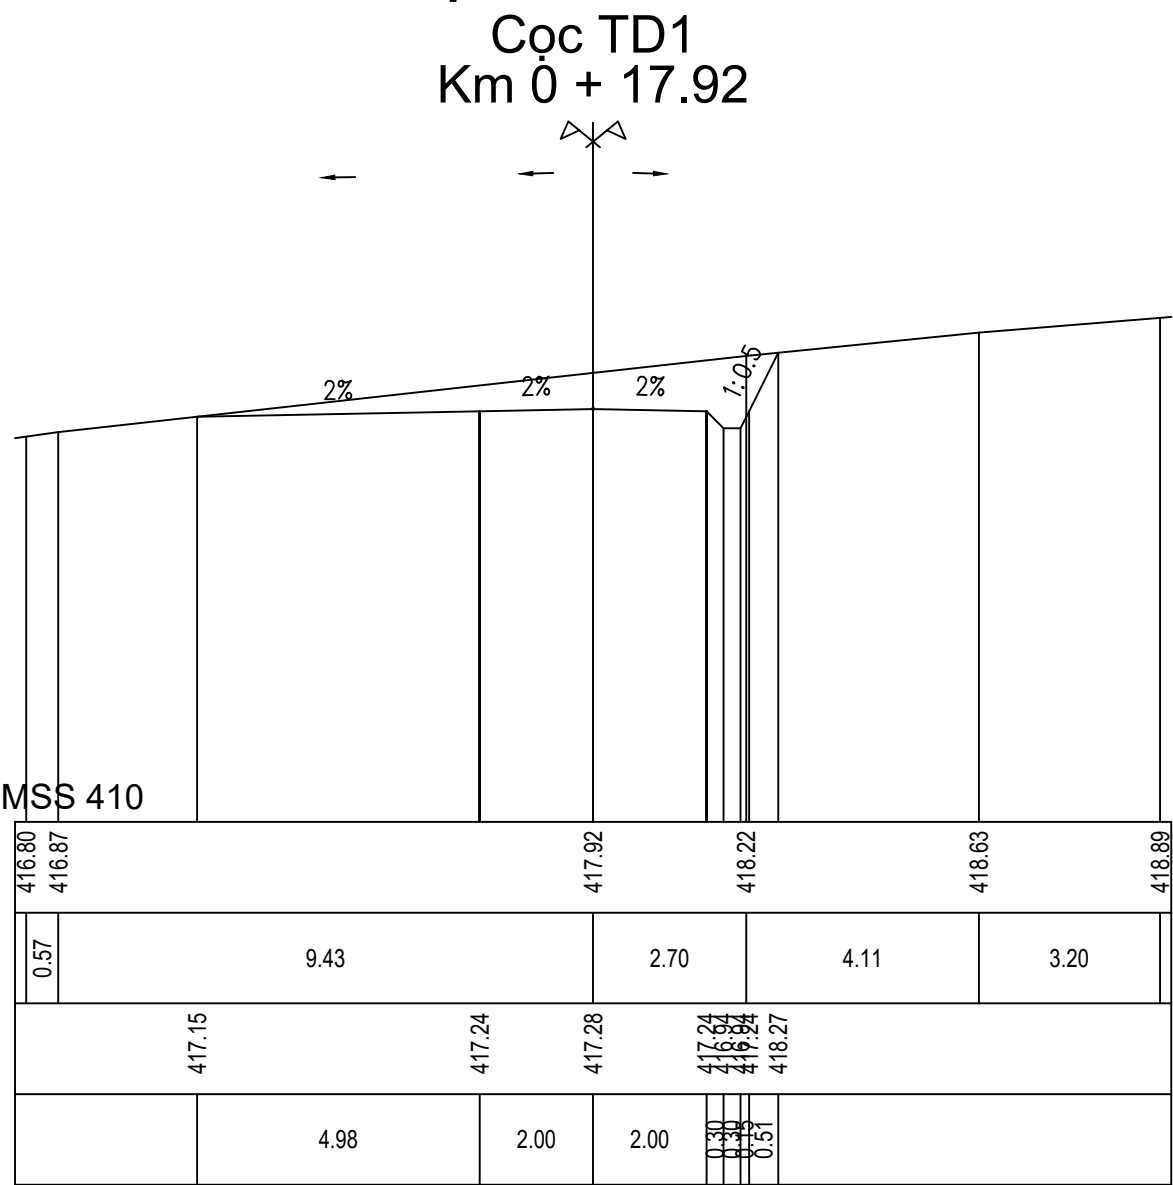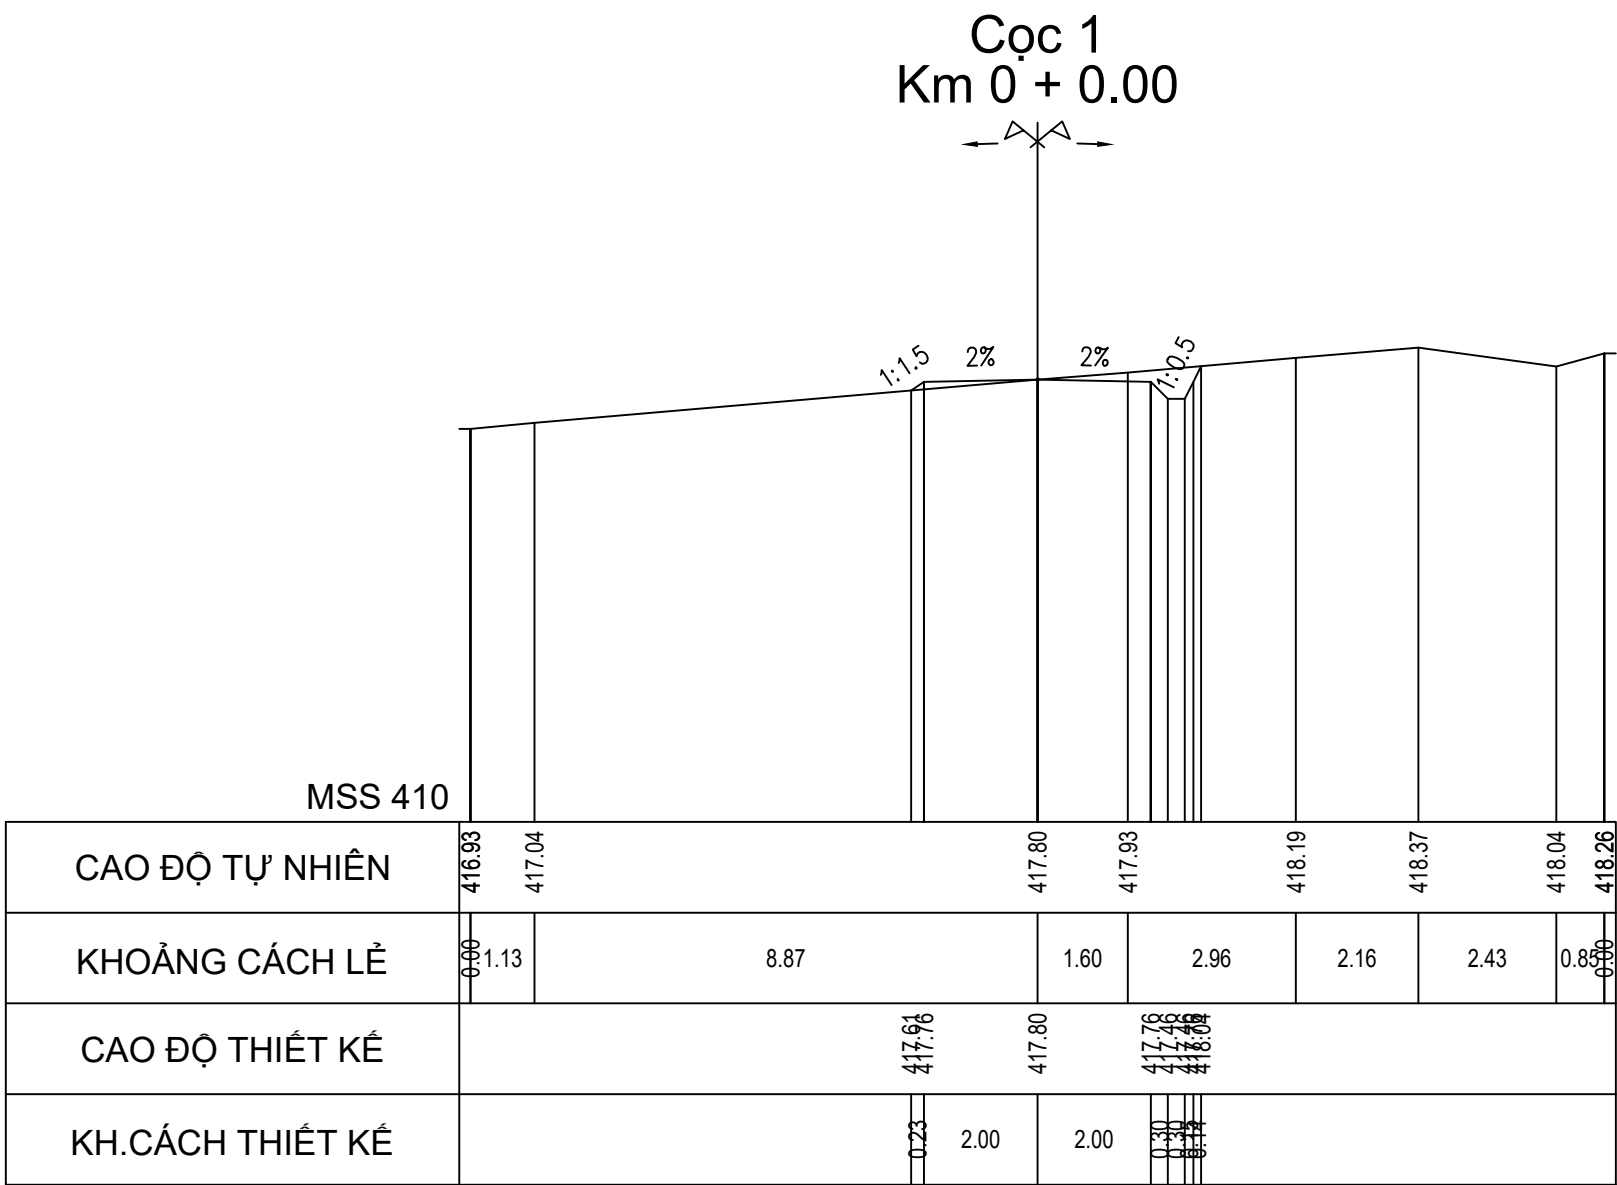CẮT NGANG THIẾT KẾ ĐƯỜNG TRÁNH NGẬP T2







TỶ LỆ 1/200

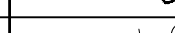


CHỦ ĐẦU TƯ SỞ NÔNG NGHIỆP VÀ PTNT KHÁNH HÒA	LIÊN DANH VIỆN ĐÀO TẠO & KHUỖ MIỀN TRUNG VÀ CN MIỀN TRUNG - CÔNG TY TNHH TƯ VẤN TRƯỜNG ĐẠI HỌC THỦY LỢI	HỒ SƠ THIẾT KẾ CƠ SỞ		ĐẠI DIỆN LIÊN DANH VIỆN ĐT & KHUỖ MIỀN TRUNG PHÓ VIỆN TRƯỞNG  THS. ĐỖ XUÂN TÌNH	CHỦ NHIỆM THIẾT KẾ	ĐỖ XUÂN TÌNH 	TÊN BẢN VẼ: CẮT NGANG ĐƯỜNG TRÁNH NGẬP T2	
		DỰ ÁN: HỒ CHỨA NƯỚC SƠN TRUNG. GIAI ĐOẠN: LẬP BÁO CÁO NGHIÊN CỨU KHẢ THI. ĐỊA ĐIỂM: HUYỆN KHÁNH SƠN, TỈNH KHÁNH HÒA. HẠNG MỤC: ĐƯỜNG TRÁNH NGẬP		CHỦ TRÌ THIẾT KẾ	LƯU VĂN KIẾN 	TỶ LỆ: 1/200		
				KIỂM TRA	HOÀNG MINH KHANH 	HOÀN THÀNH: 2022		
				THIẾT KẾ	PHẠM BÁ VƯƠNG 	LẦN XUẤT BẢN:		
						BẢN VẼ SỐ: VDK.HST-ĐTN-CNTK		

CẮT NGANG THIẾT KẾ ĐƯỜNG TRÁNH NGẬP T2







TỶ LỆ 1/200

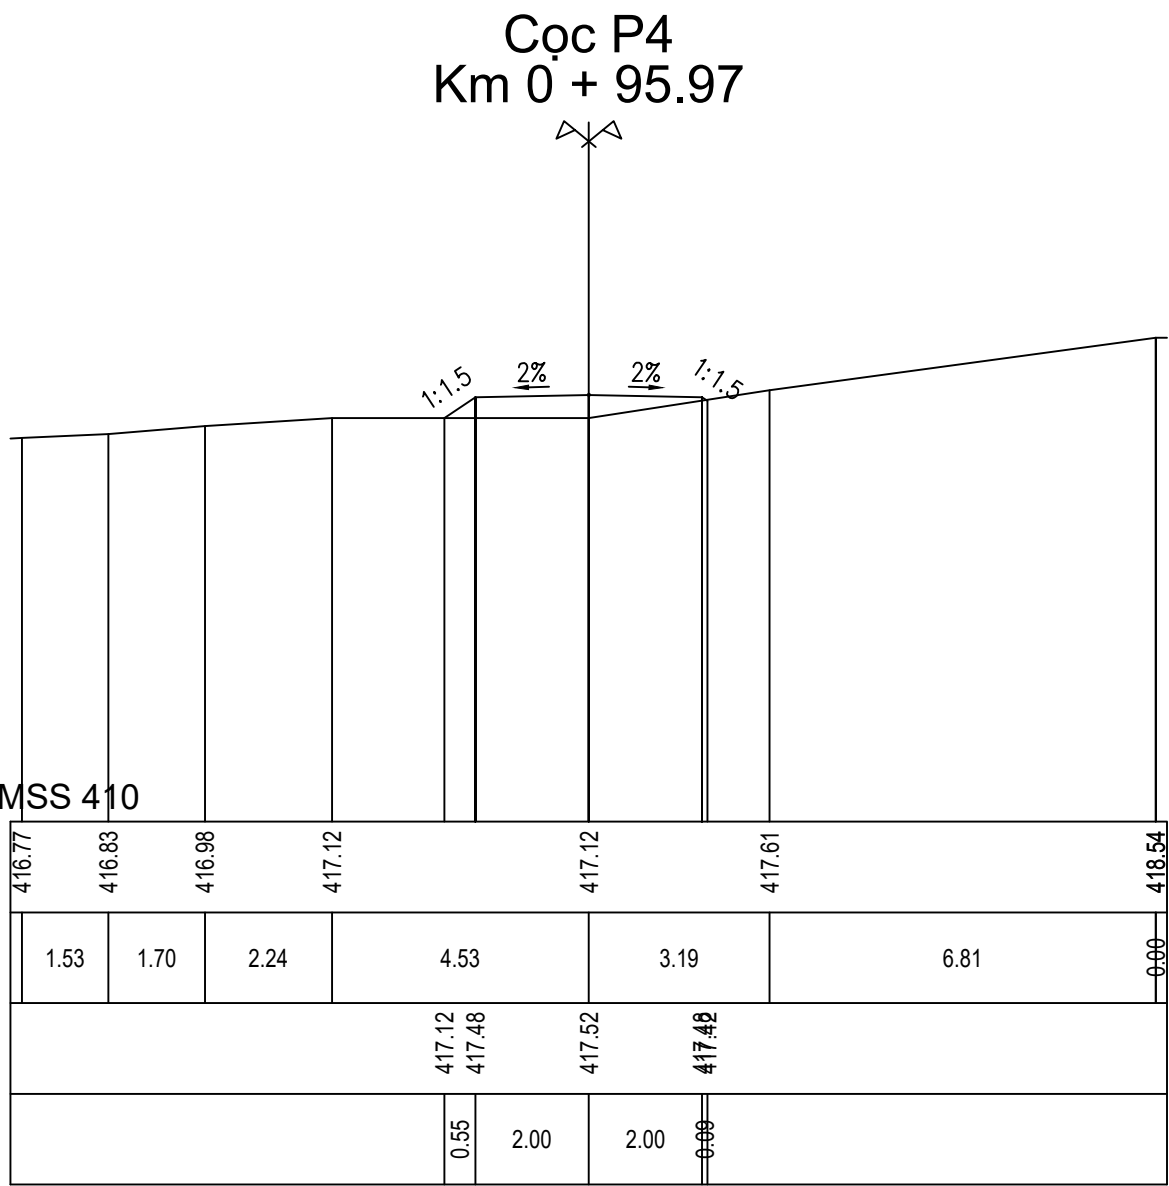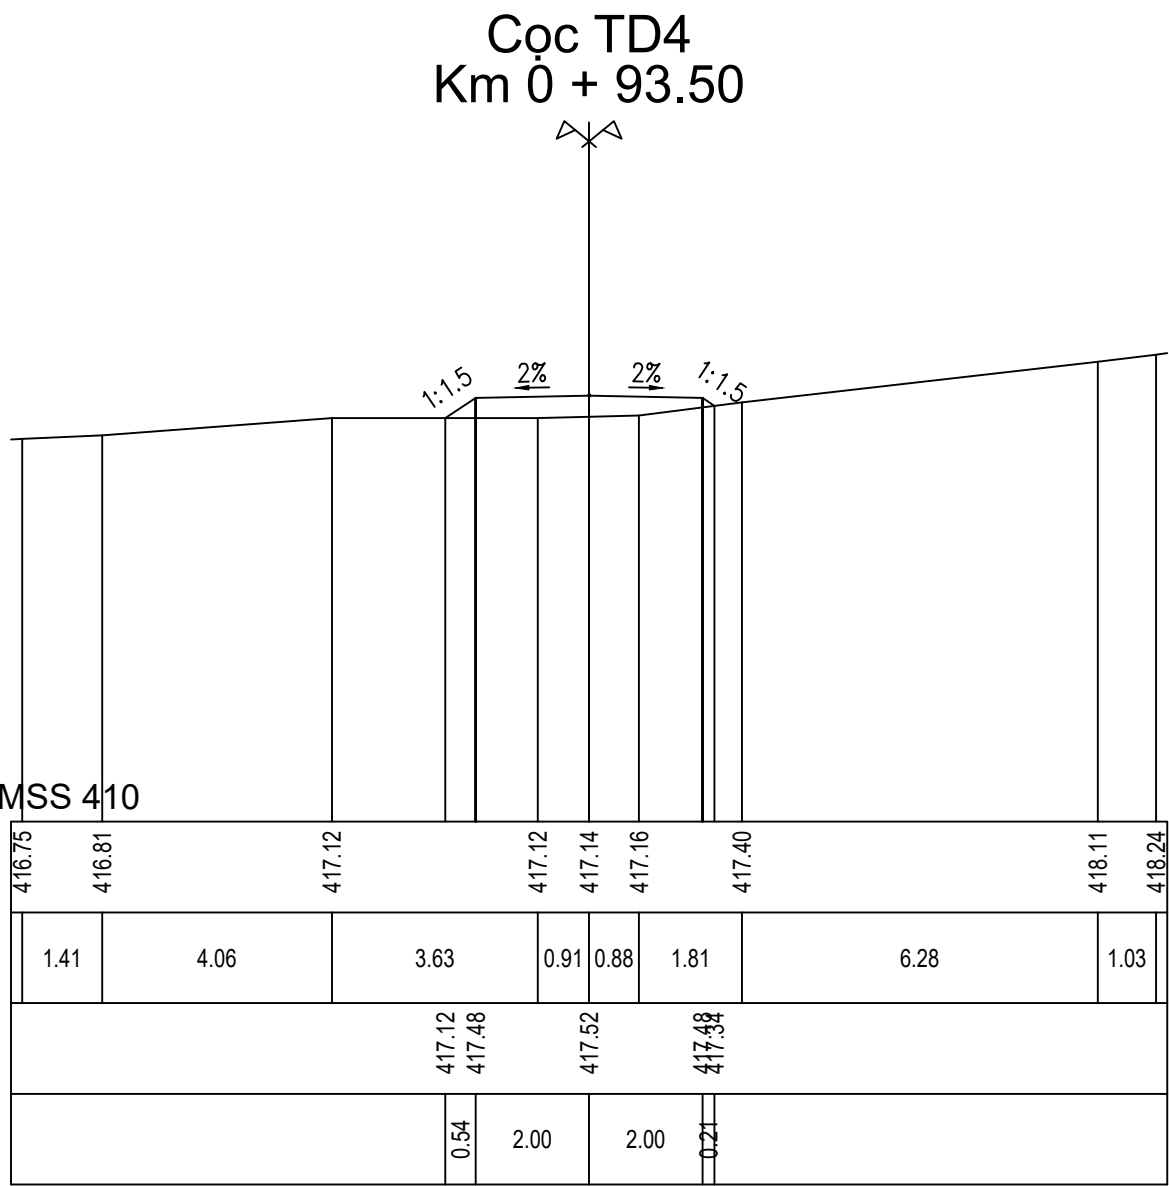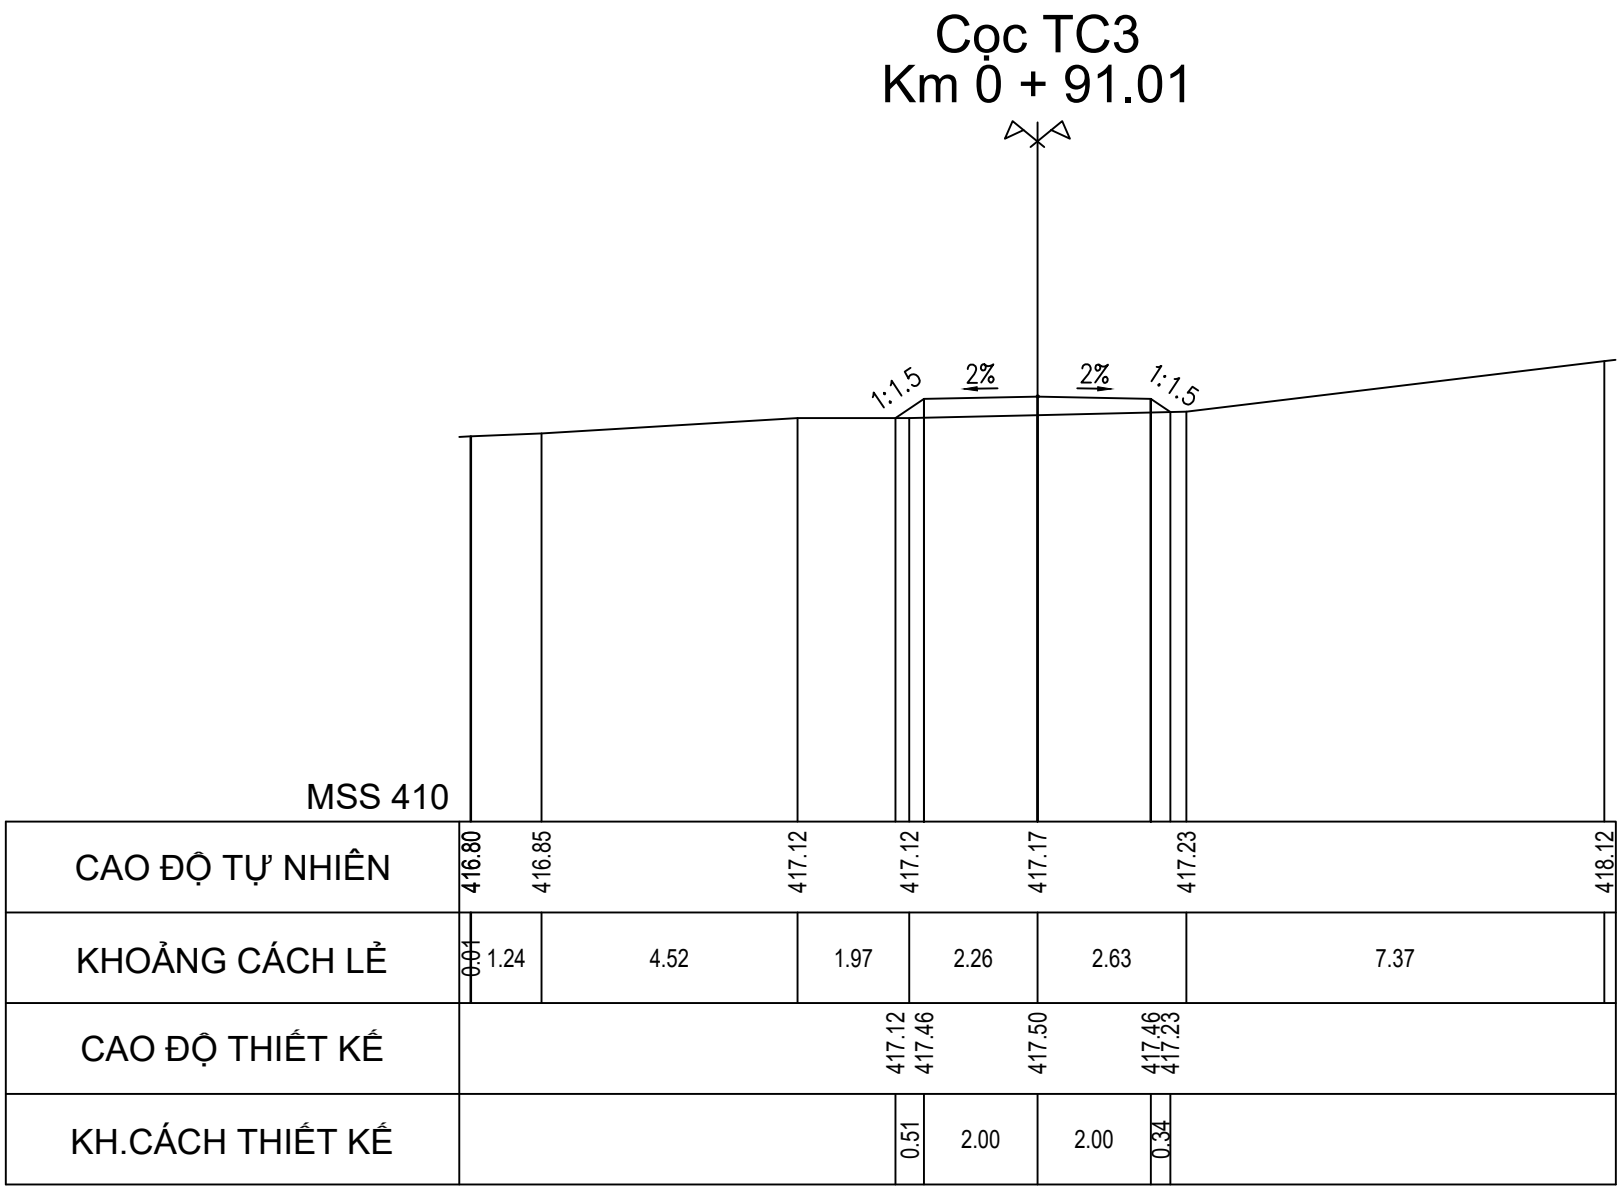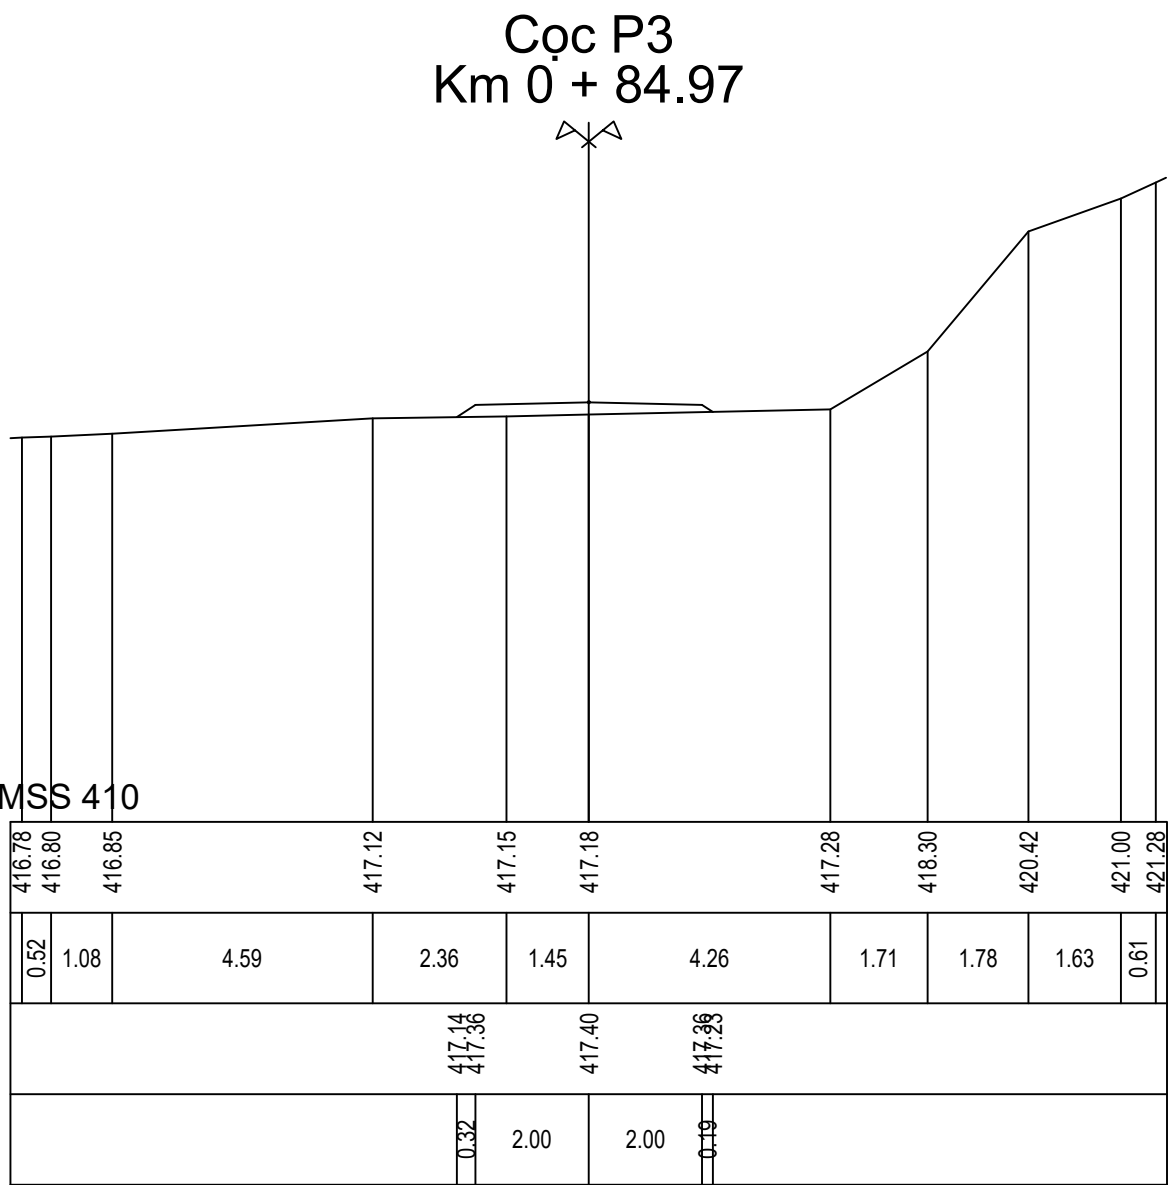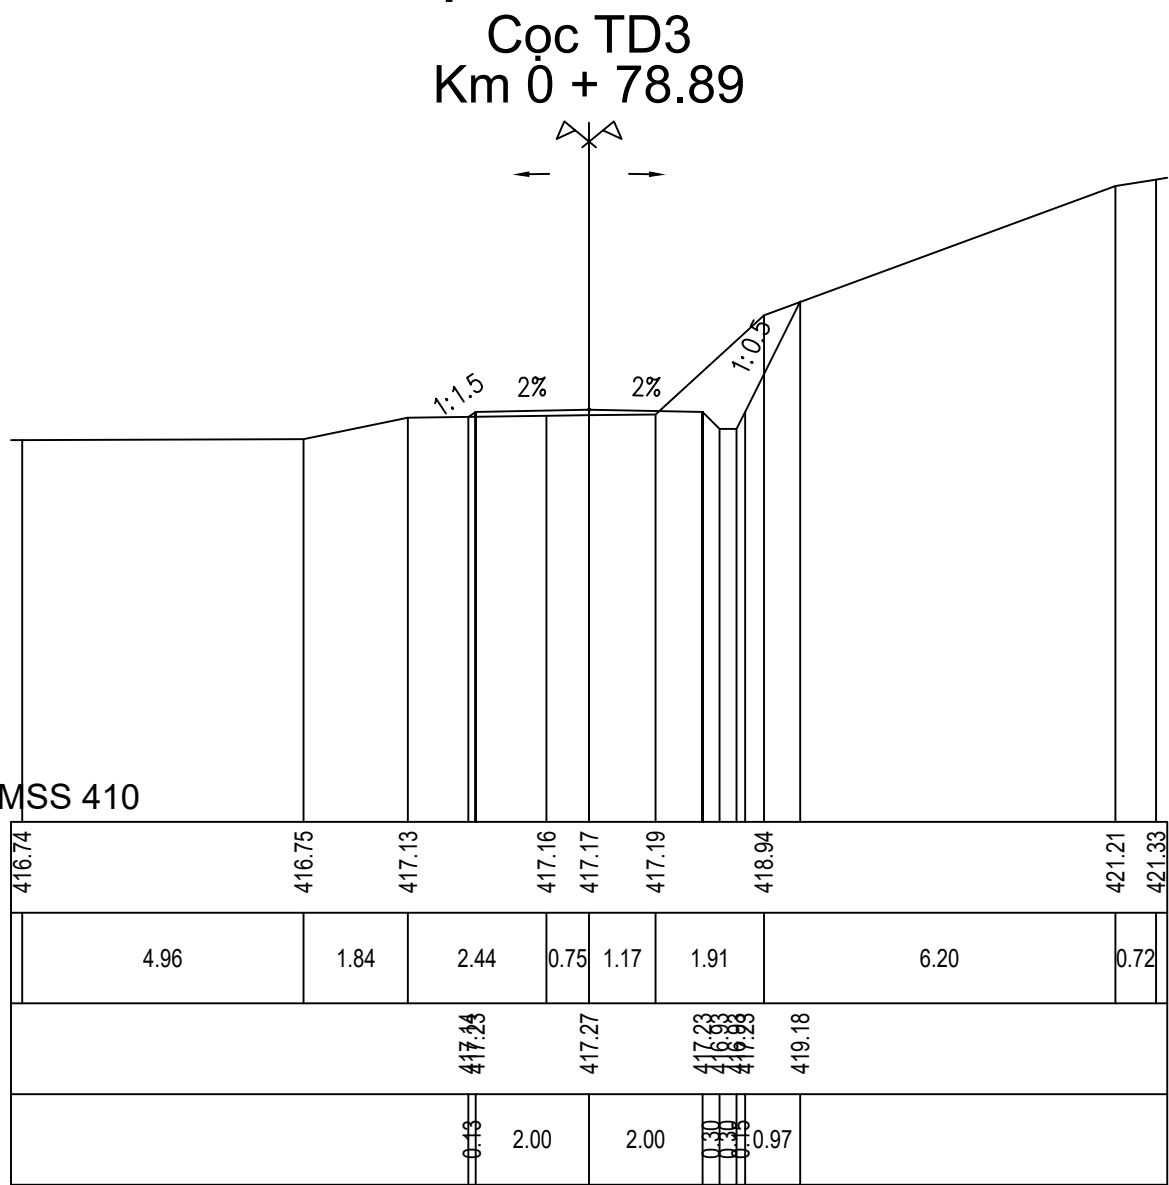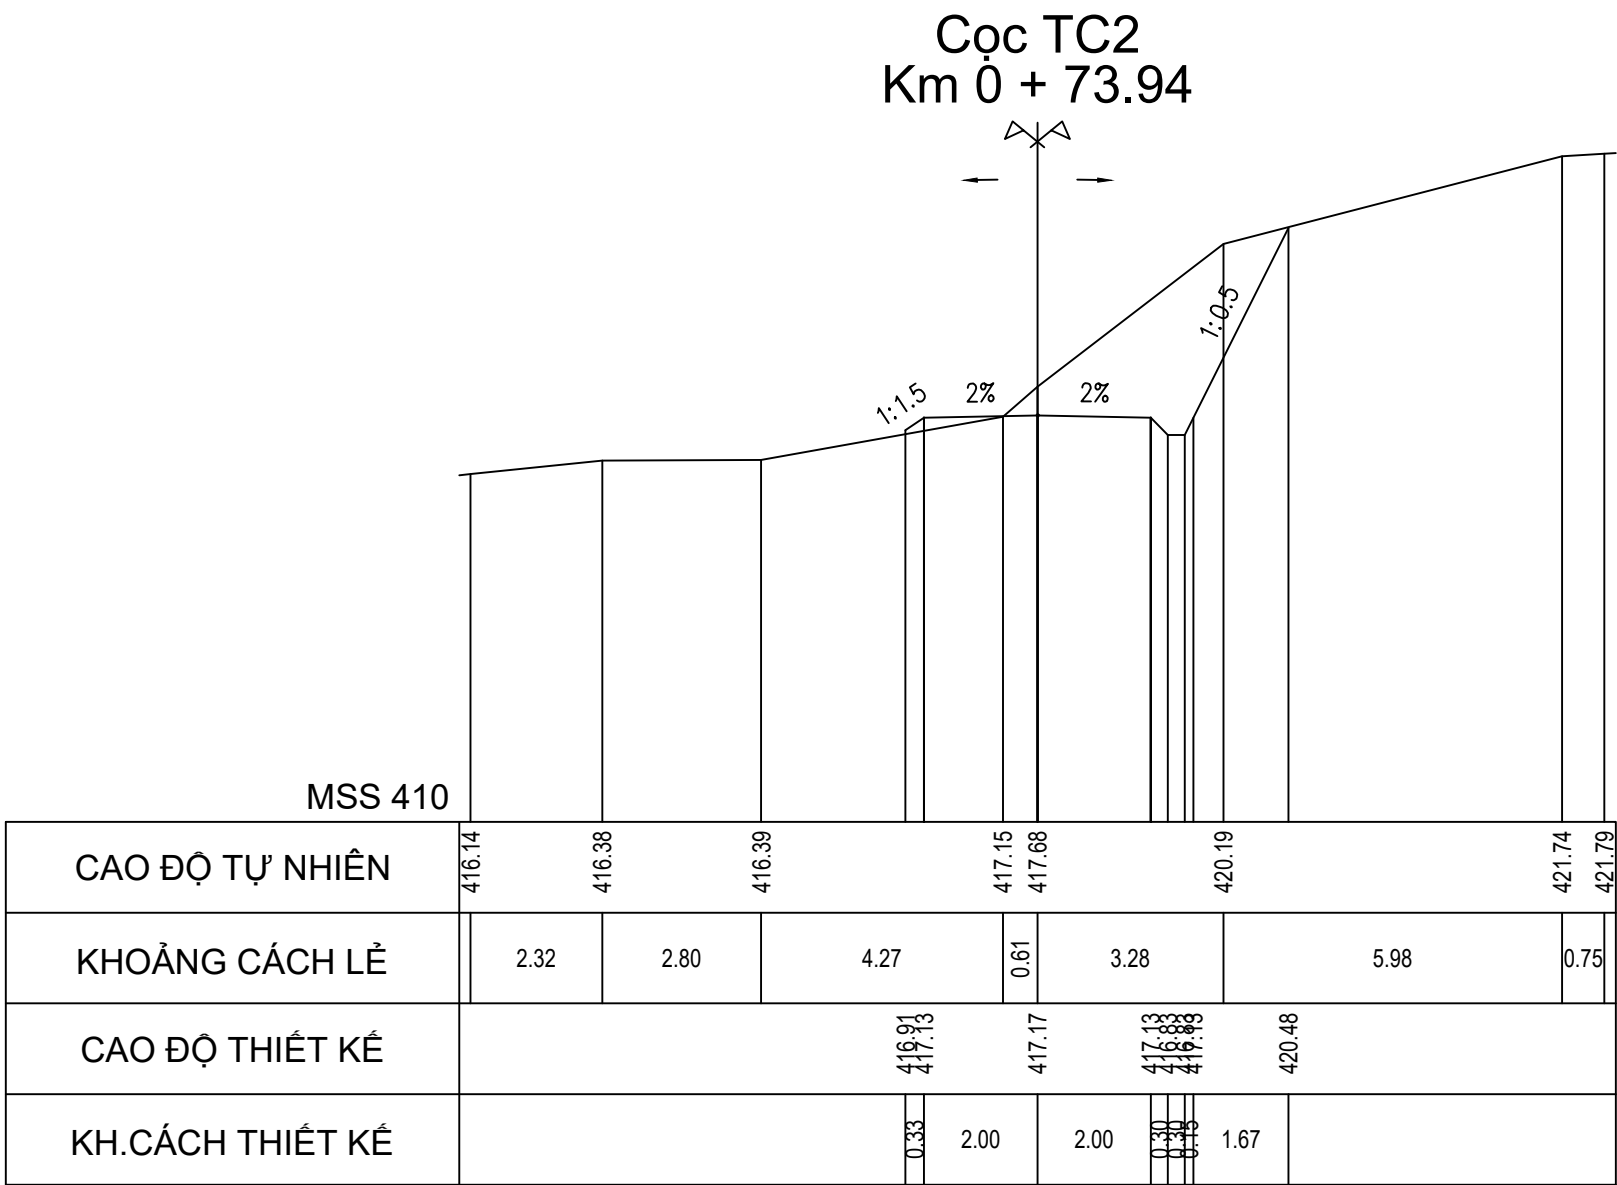

CHỦ ĐẦU TƯ SỞ NÔNG NGHIỆP VÀ PTNT KHÁNH HÒA	LIÊN DANH VIỆN ĐÀO TẠO&KHUỖ MIỀN TRUNG VÀ CN MIỀN TRUNG - CÔNG TY TNHH TƯ VẤN TRƯỜNG ĐẠI HỌC THỦY LỢI	HỒ SƠ THIẾT KẾ CƠ SỞ	ĐẠI DIỆN LIÊN DANH VIỆN ĐT&KHUỖ MIỀN TRUNG PHÓ VIỆN TRƯỞNG	CHỦ NHIỆM THIẾT KẾ	ĐỖ XUÂN TÌNH	TÊN BẢN VẼ: CẮT NGANG ĐƯỜNG TRÁNH NGẬP T2	
			 THS. ĐỖ XUÂN TÌNH	CHỦ TRÌ THIẾT KẾ	LƯU VĂN KIẾN		
				KIỂM TRA	HOÀNG MINH KHANH		
				THIẾT KẾ	PHẠM BÁ VƯƠNG	LẦN XUẤT BẢN:	BẢN VẼ SỐ: VDK.HST-ĐTN-CNTK

CẮT NGANG THIẾT KẾ ĐƯỜNG TRÁNH NGẬP T2







TỶ LỆ 1/200

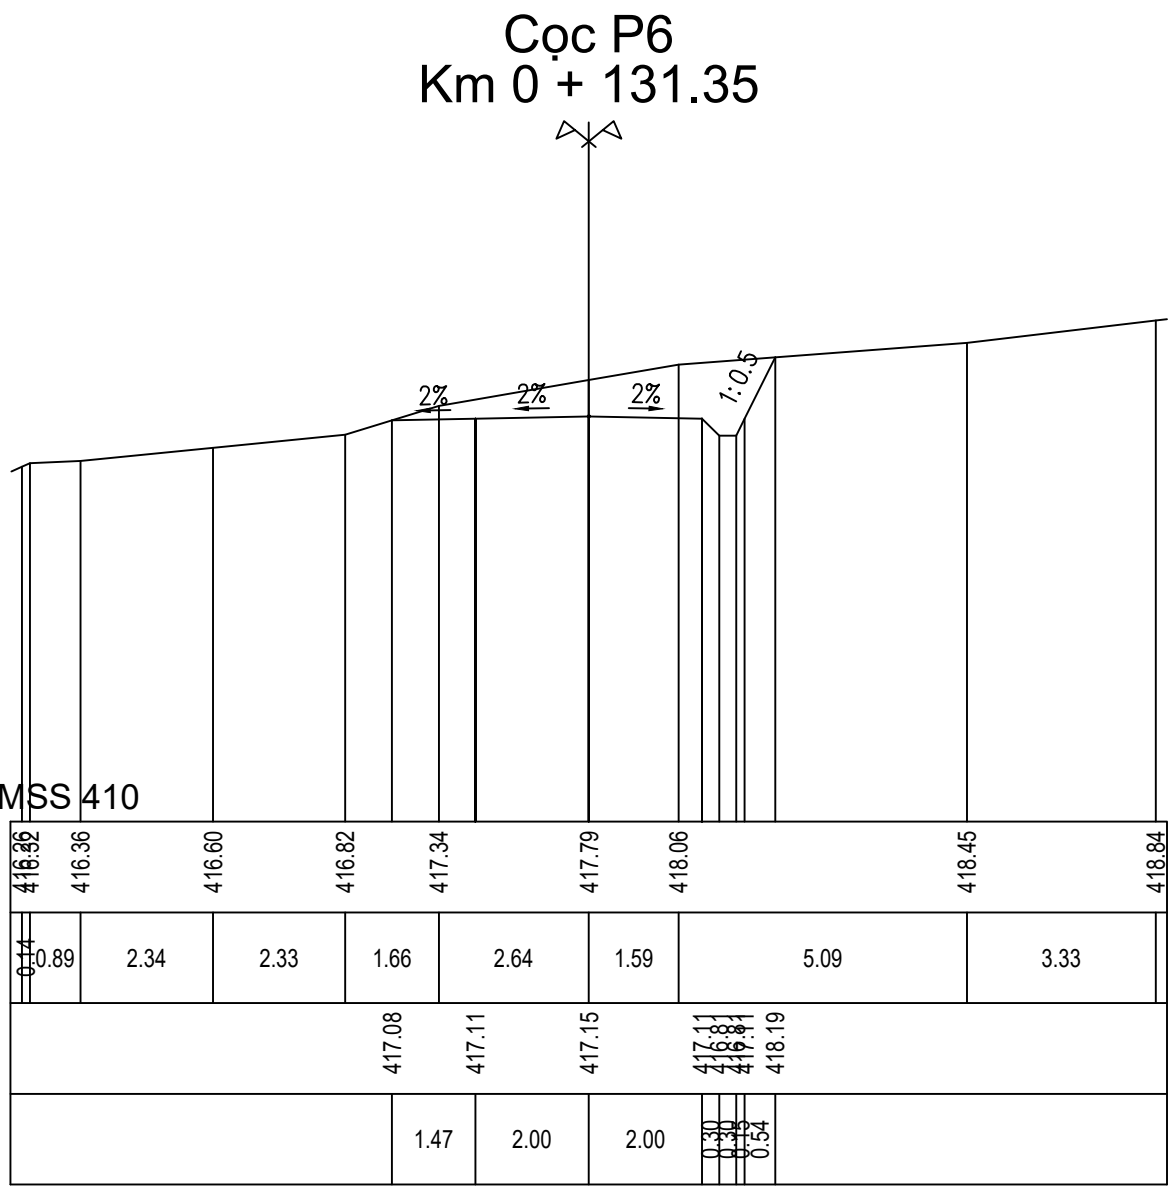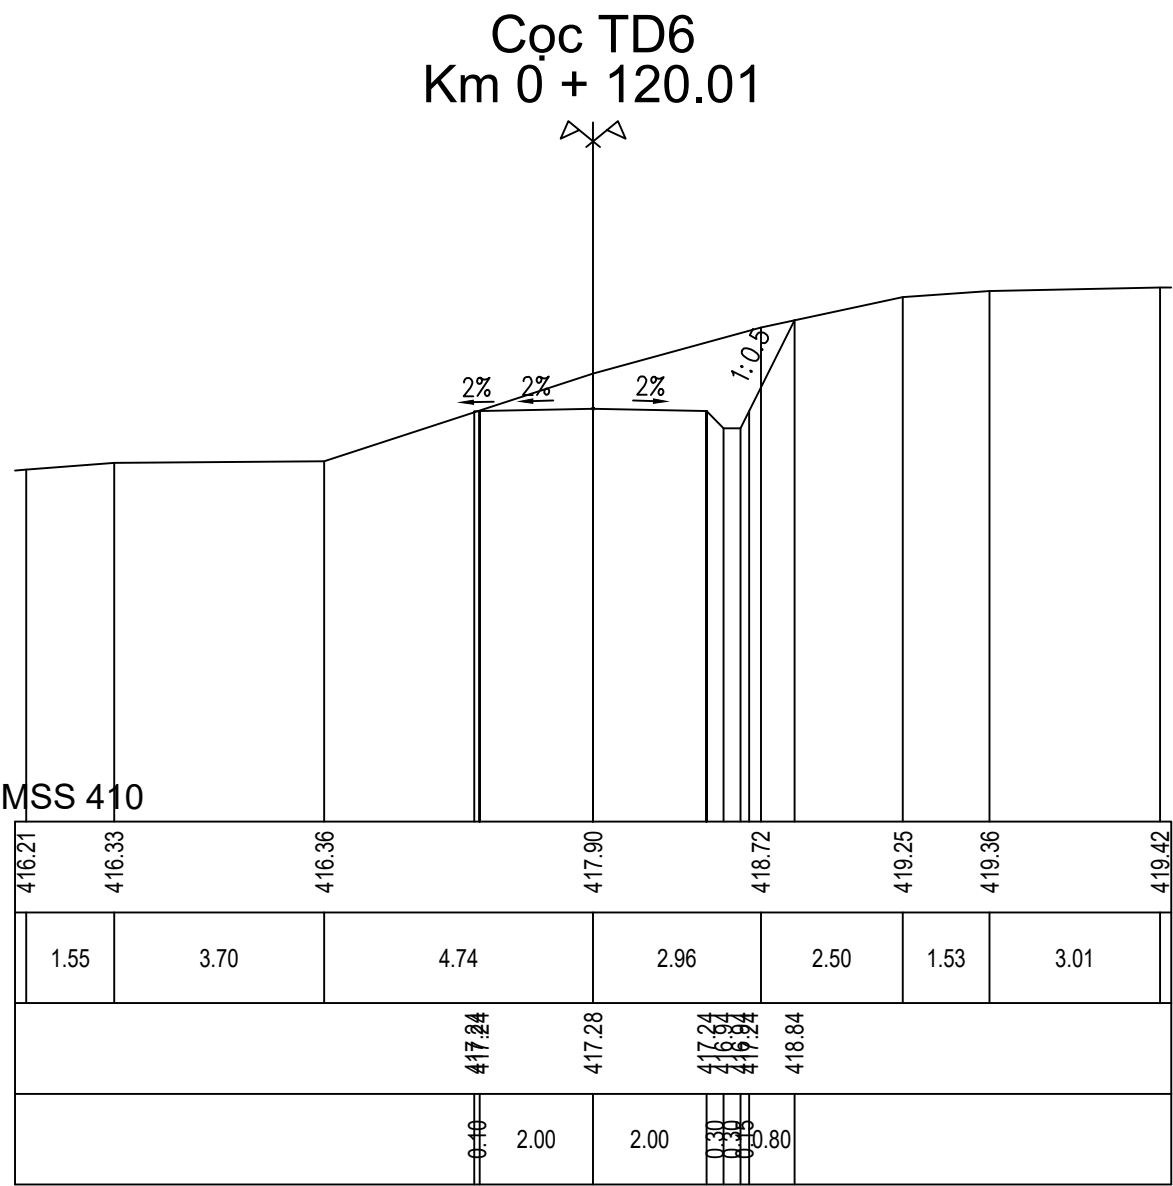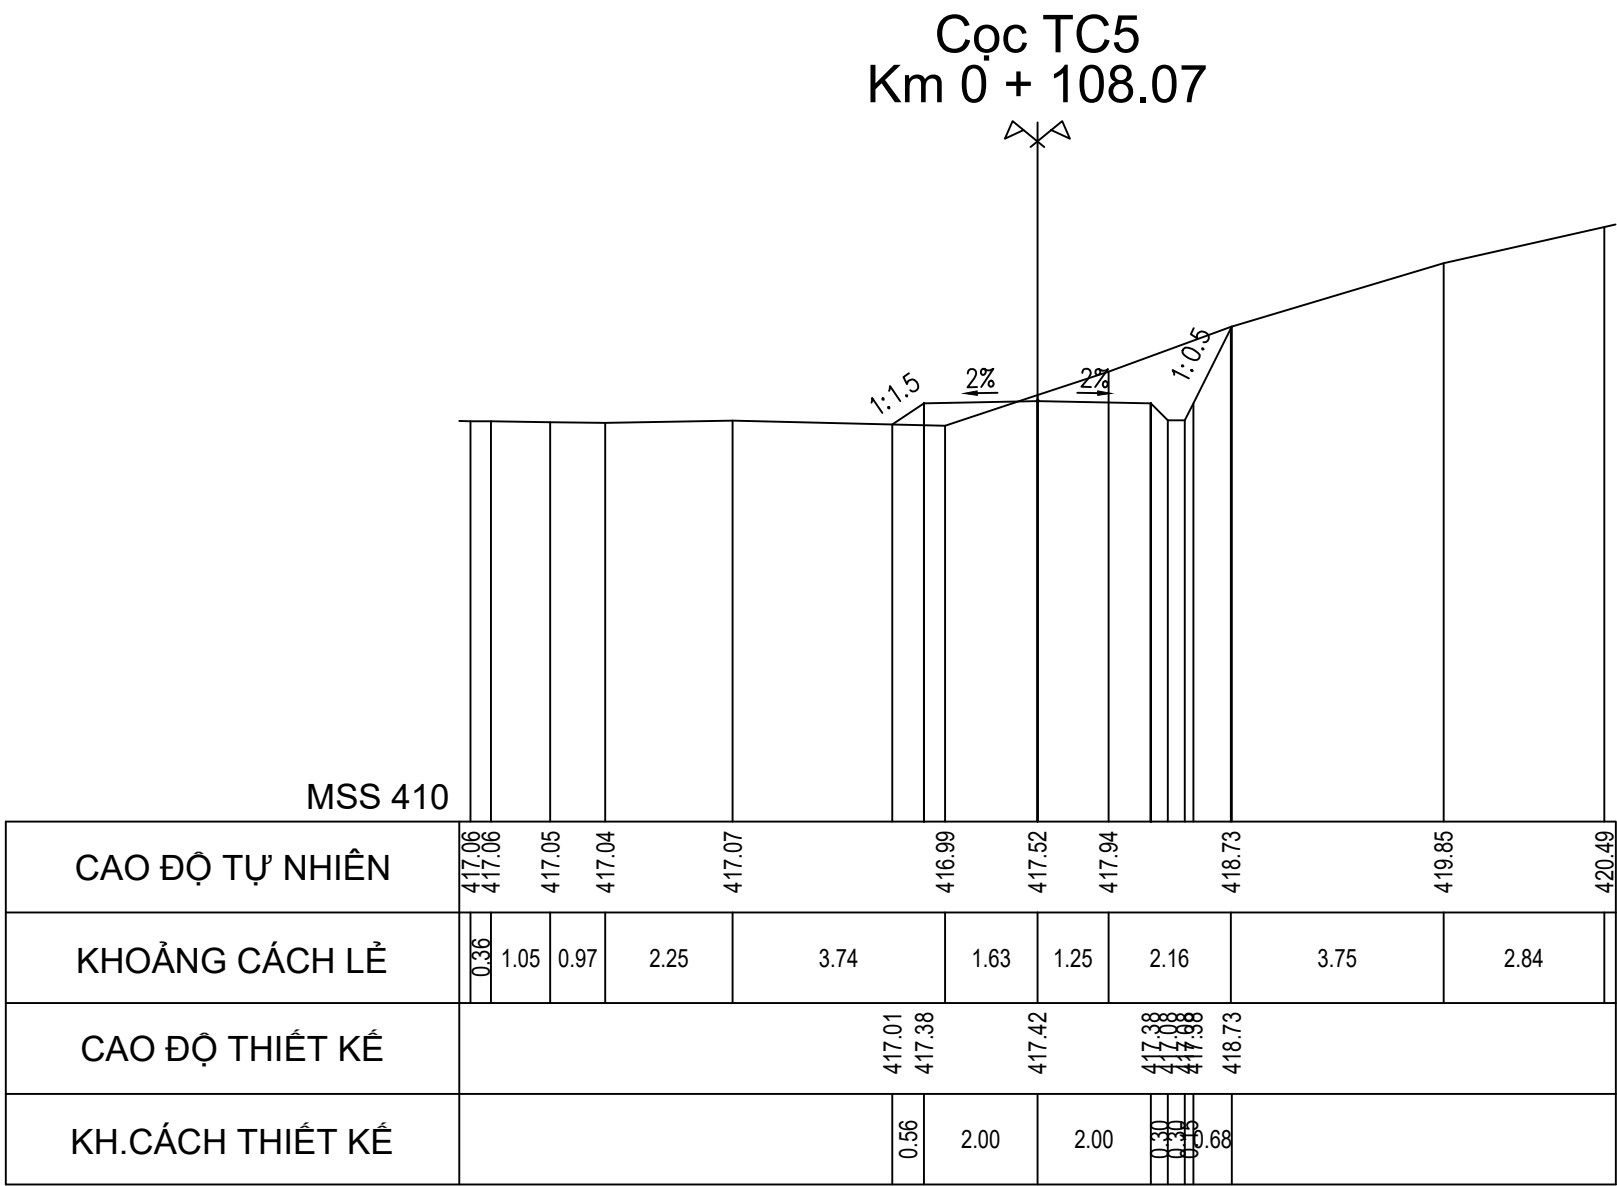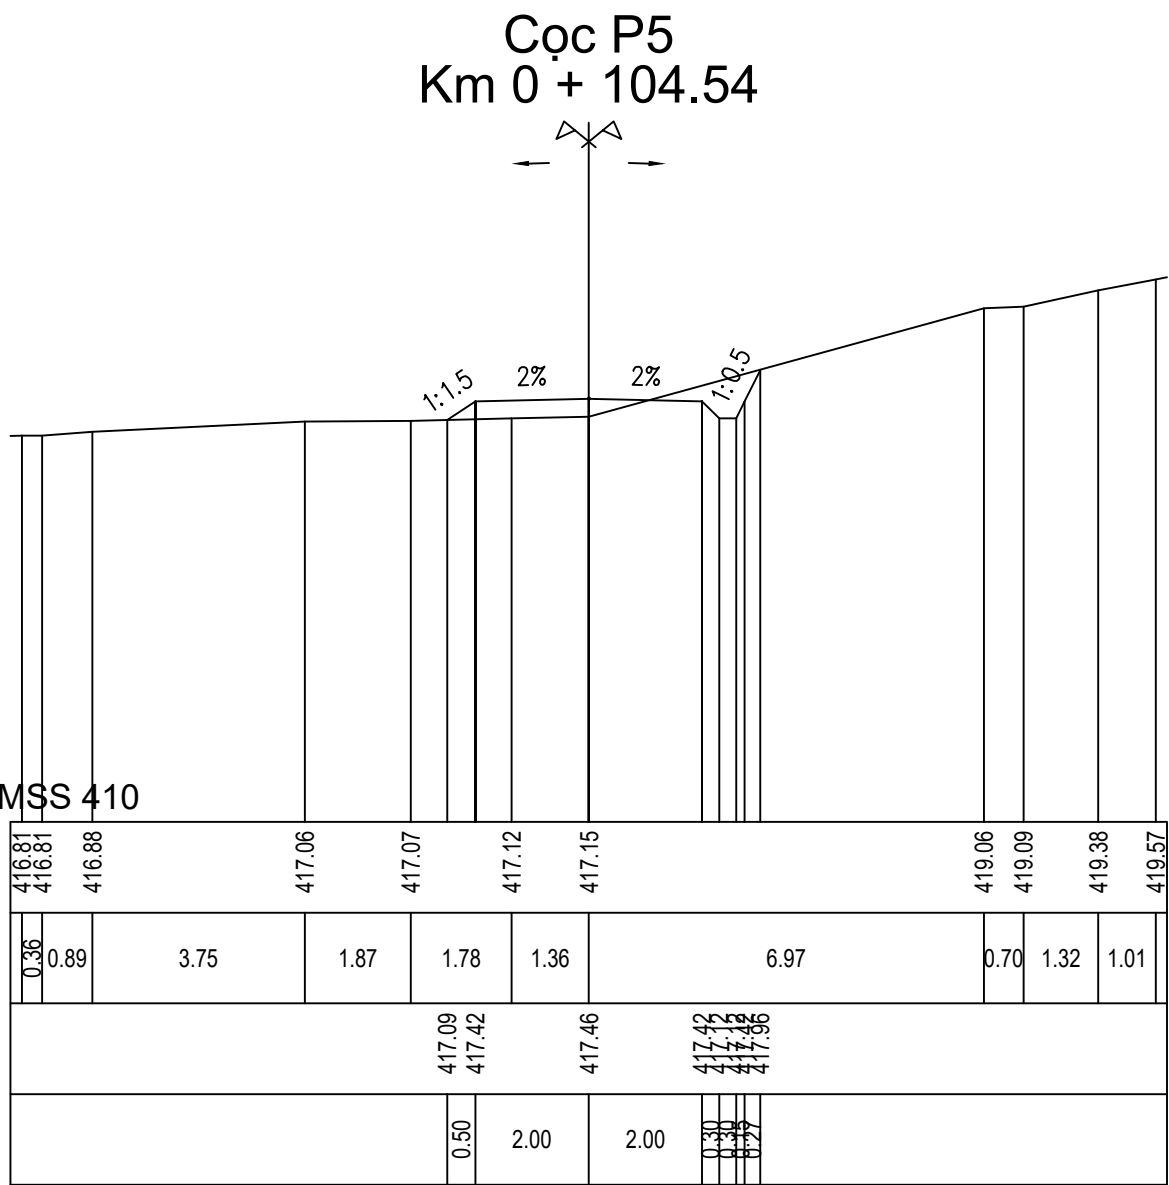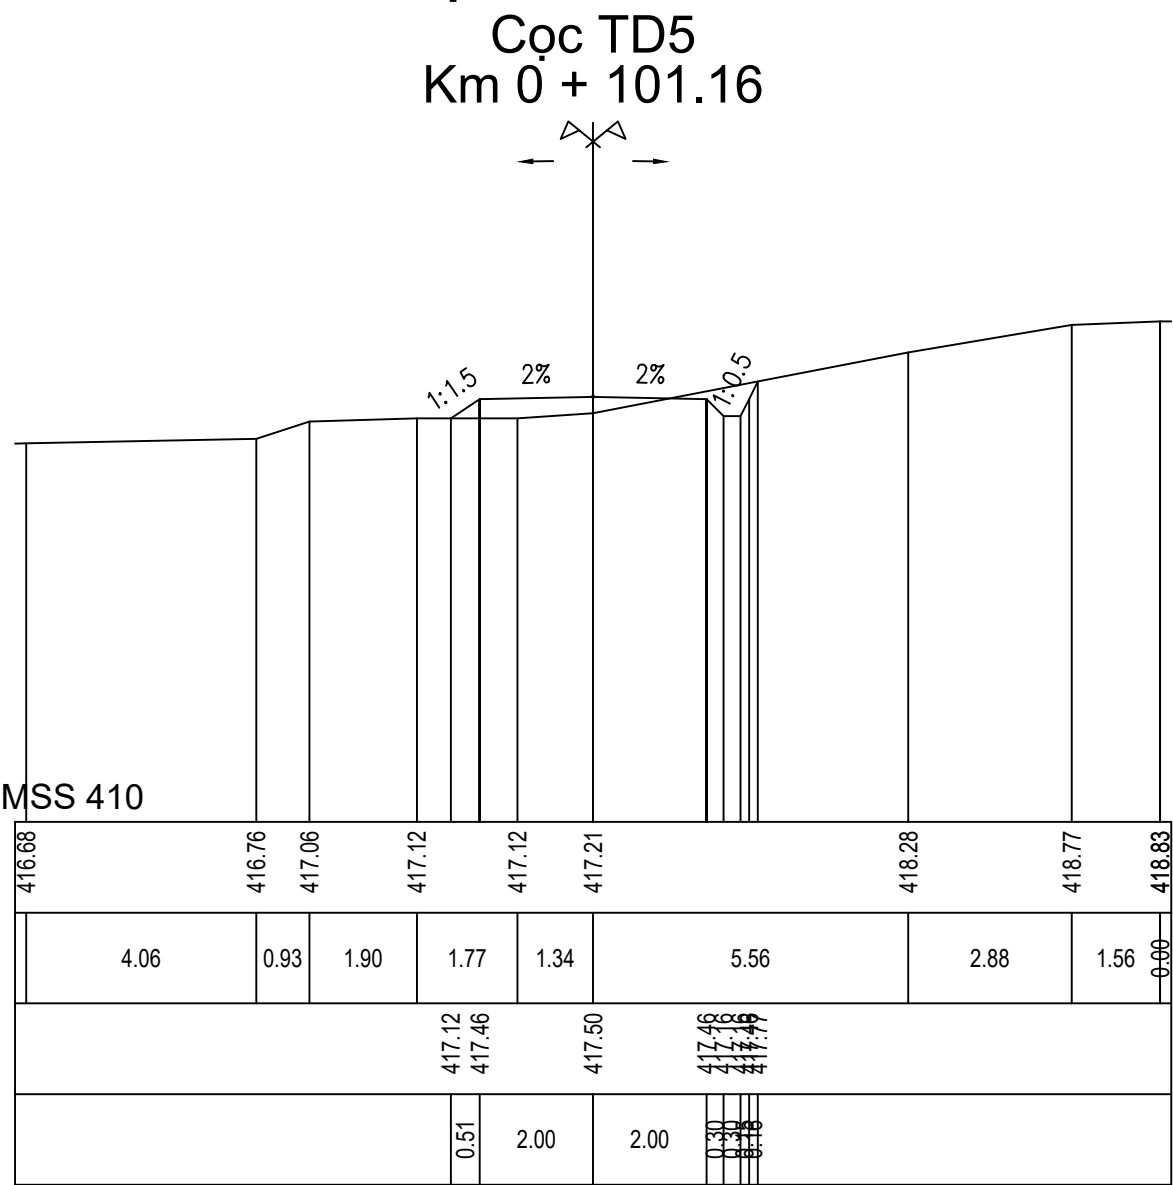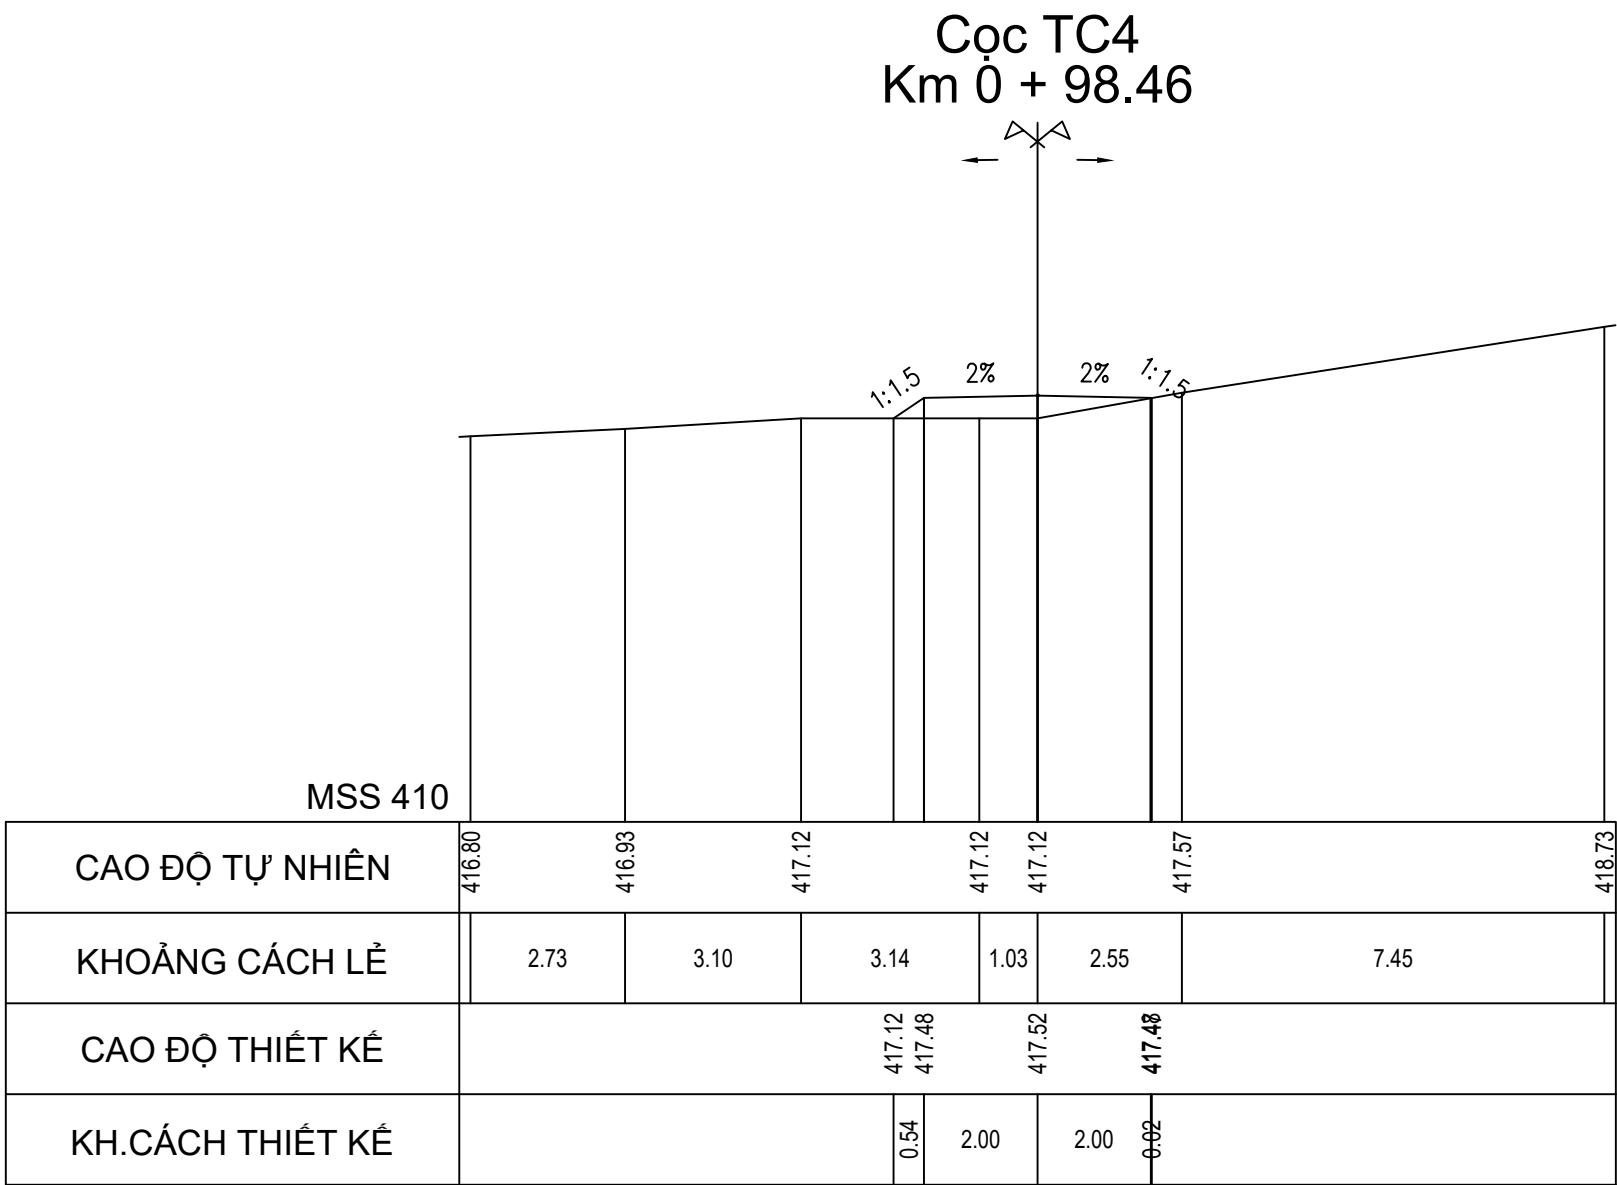






CHỦ ĐẦU TƯ SỞ NÔNG NGHIỆP VÀ PTNT KHÁNH HÒA	LIÊN DANH VIỆN ĐÀO TẠO&KHUỖ MIỀN TRUNG VÀ CN MIỀN TRUNG - CÔNG TY TNHH TƯ VẤN TRƯỜNG ĐẠI HỌC THỦY LỢI	HỒ SƠ THIẾT KẾ CƠ SỞ DỰ ÁN: HỒ CHỨA NƯỚC SƠN TRUNG. GIAI ĐOẠN: LẬP BẢO CÁO NGHIÊN CỨU KHẢ THI. ĐỊA ĐIỂM: HUYỆN KHÁNH SƠN, TỈNH KHÁNH HÒA. HẠNG MỤC: ĐƯỜNG TRÁNH NGẬP	ĐẠI DIỆN LIÊN DANH VIỆN ĐT&KHUỖ MIỀN TRUNG PHÓ VIỆN TRƯỞNG THS. ĐỖ XUÂN TÌNH	CHỦ NHIỆM THIẾT KẾ	ĐỖ XUÂN TÌNH	TÊN BẢN VẼ: CẮT NGANG ĐƯỜNG TRÁNH NGẬP T2		
				CHỦ TRÌ THIẾT KẾ	LƯU VĂN KIẾN			
				KIỂM TRA	HOÀNG MINH KHANH		TỶ LỆ: 1/200	HOÀN THÀNH: 2022
				THIẾT KẾ	PHẠM BÁ VƯƠNG		LẦN XUẤT BẢN:	BẢN VẼ SỐ: VDK.HST-ĐTN-CNTK

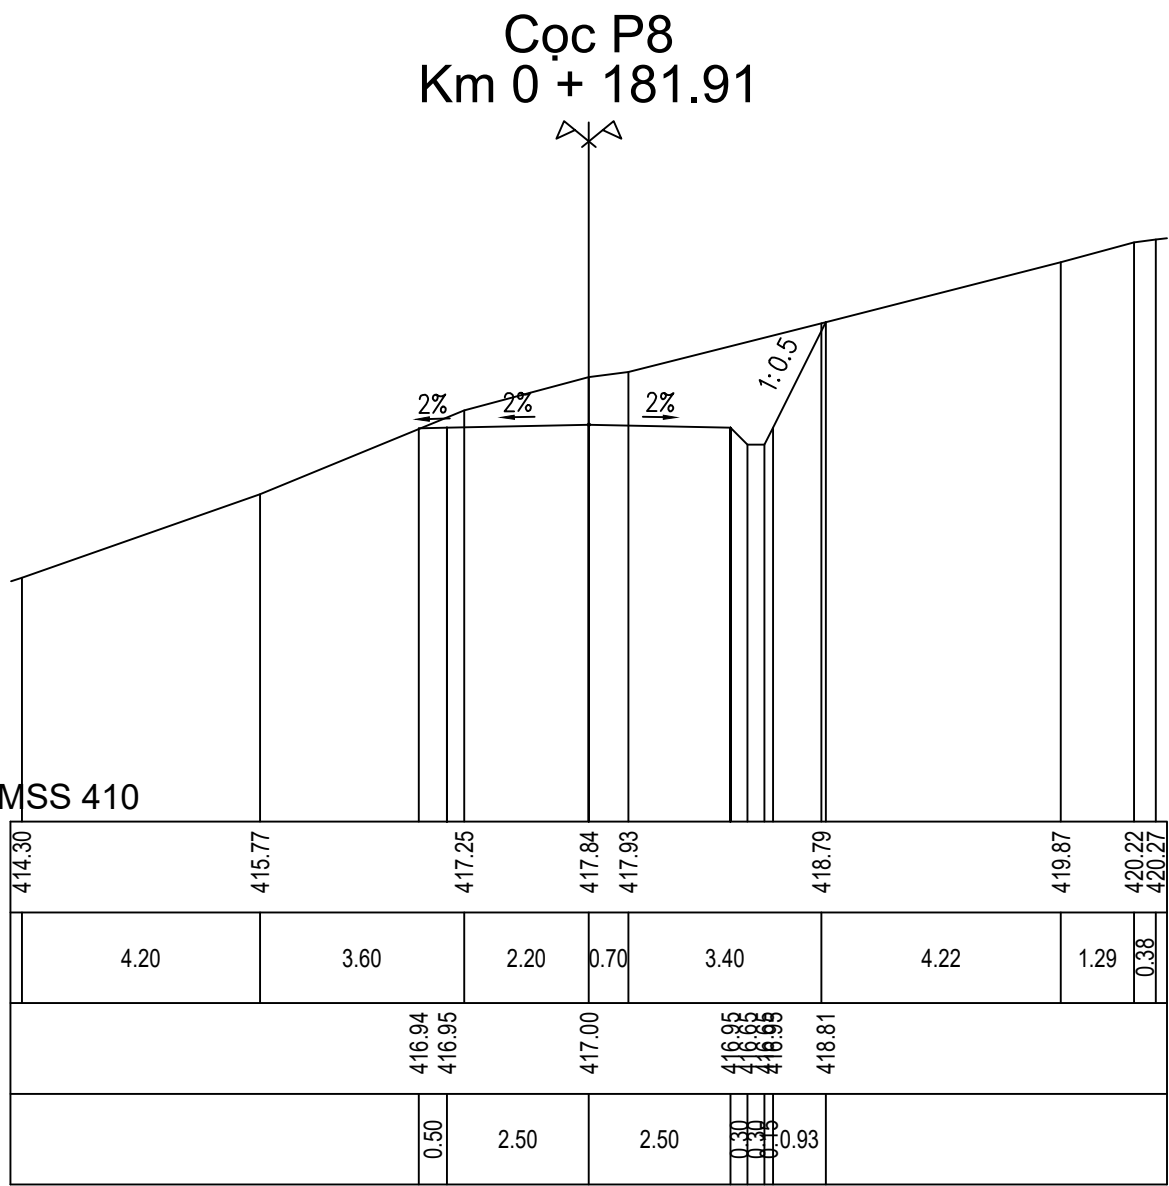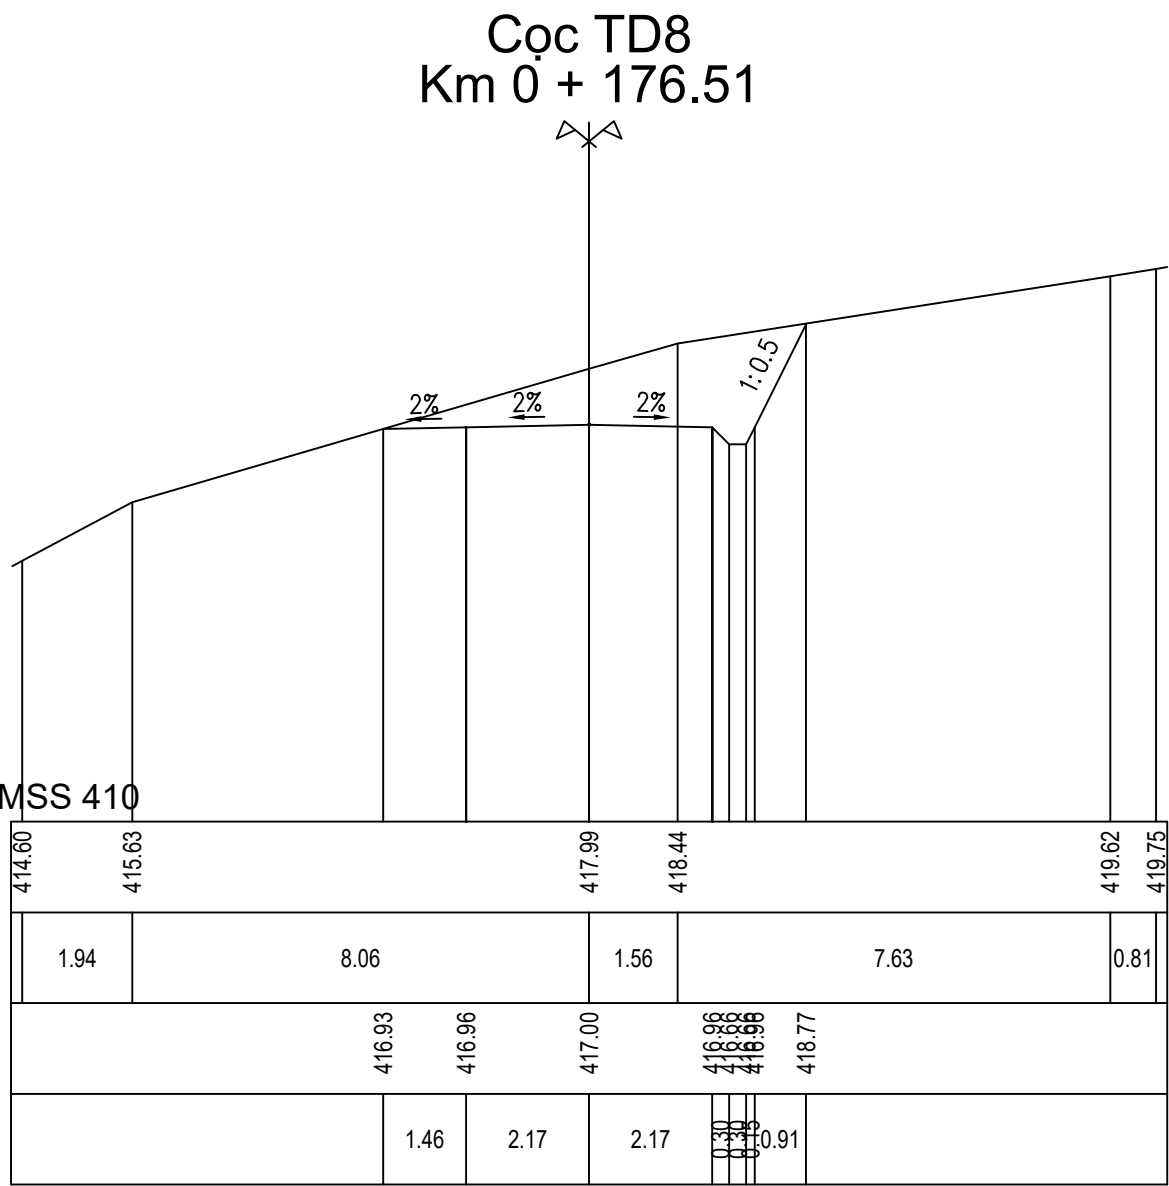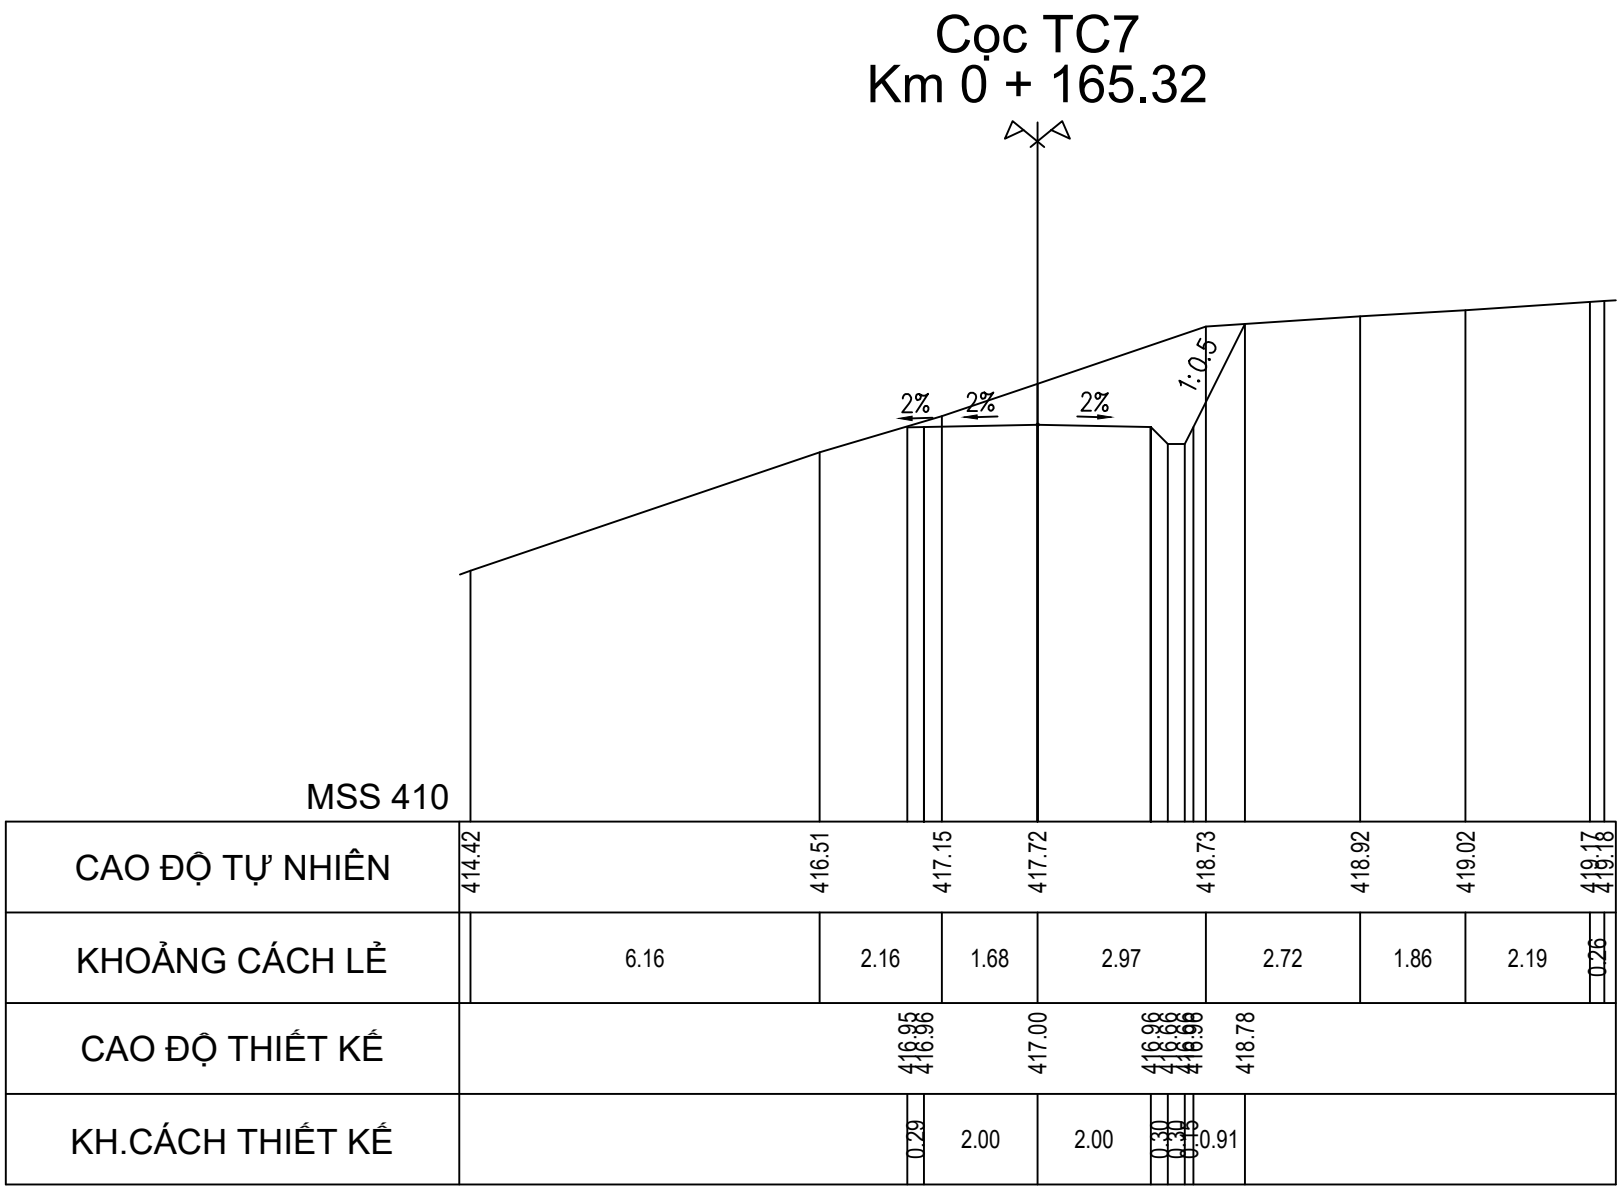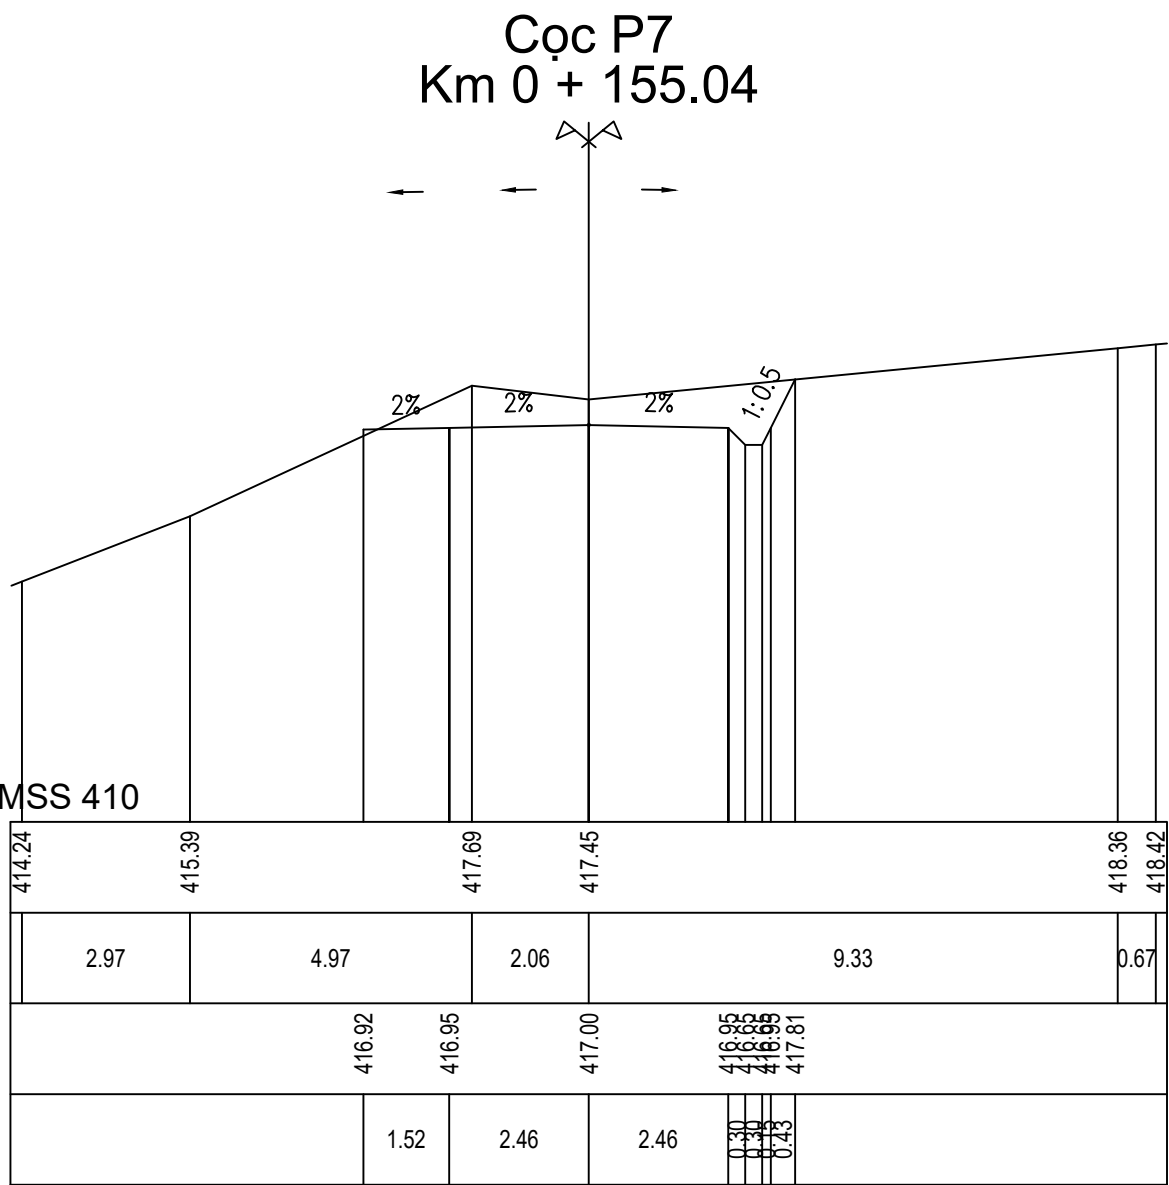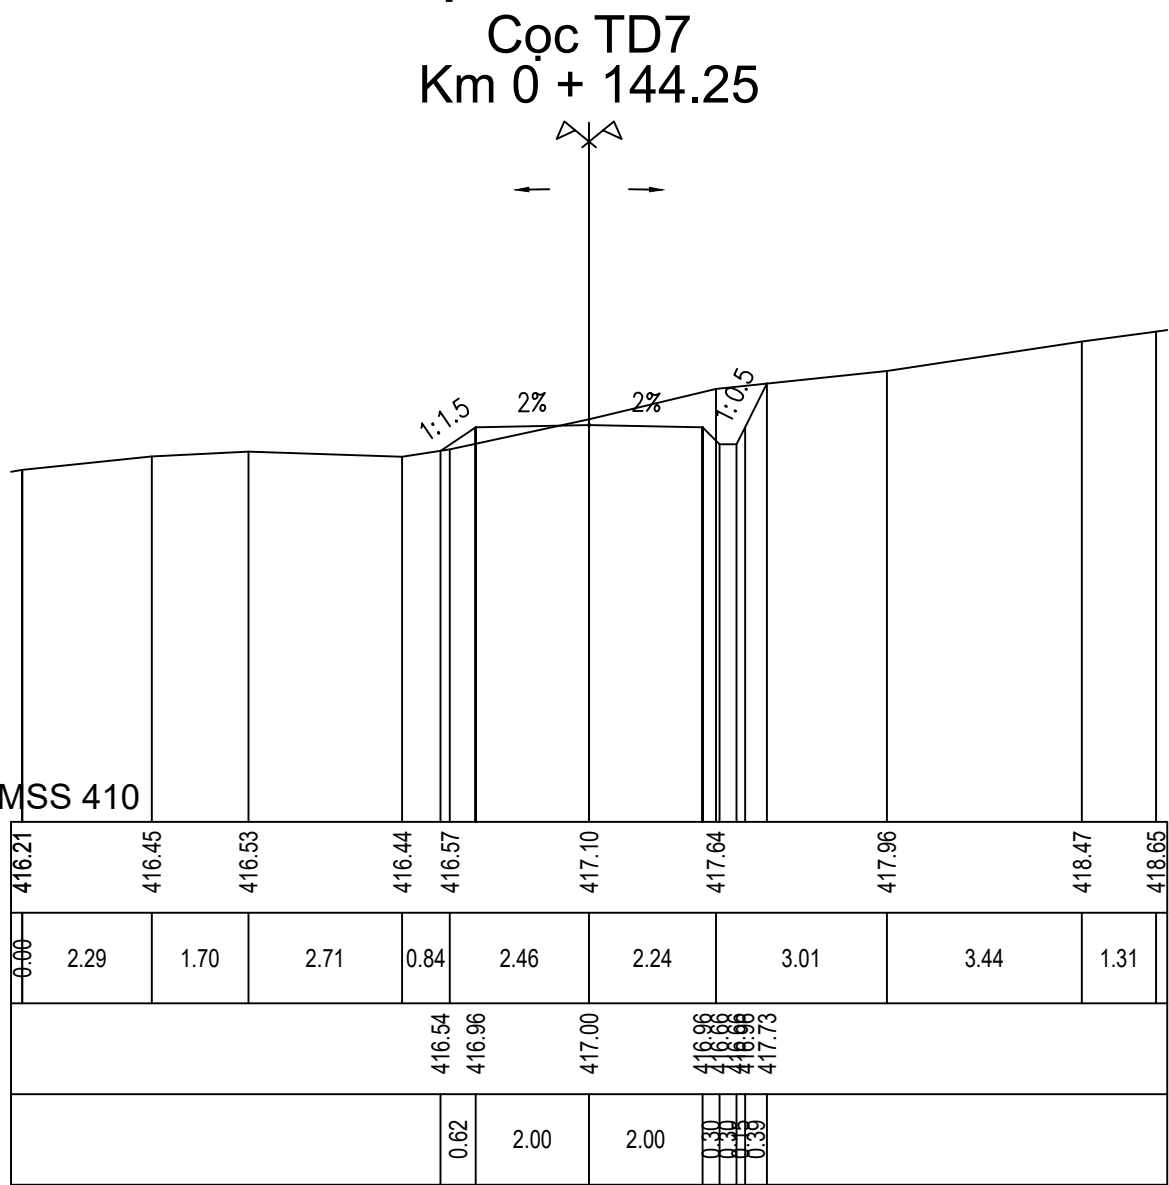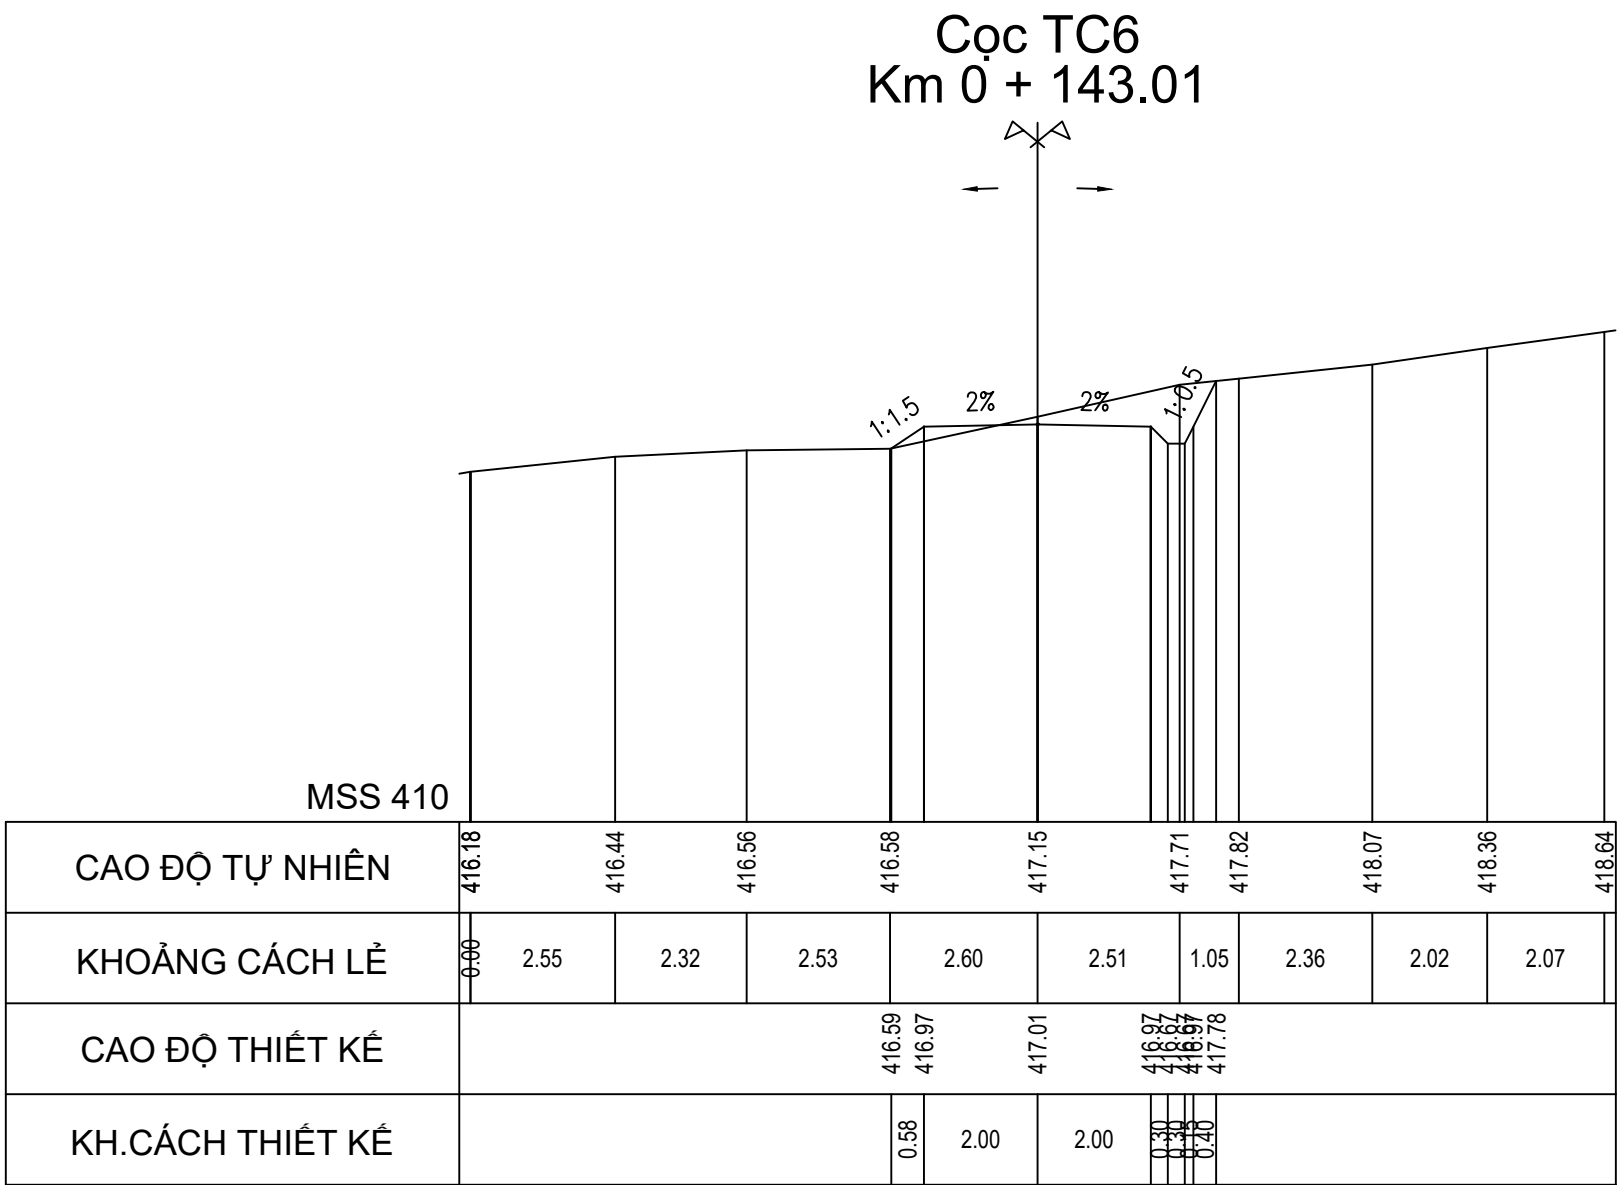CẮT NGANG THIẾT KẾ ĐƯỜNG TRÁNH NGẬP T2

TỶ LỆ 1/200














CHỦ ĐẦU TƯ SỞ NÔNG NGHIỆP VÀ PTNT KHÁNH HÒA	LIÊN DANH VIỆN ĐÀO TẠO&KHUỖ MIỀN TRUNG VÀ CN MIỀN TRUNG - CÔNG TY TNHH TƯ VẤN TRƯỜNG ĐẠI HỌC THỦY LỢI	HỒ SƠ THIẾT KẾ CƠ SỞ		ĐẠI DIỆN LIÊN DANH VIỆN ĐT&KHUỖ MIỀN TRUNG PHÓ VIỆN TRƯỞNG  THS. ĐỖ XUÂN TÌNH	CHỦ NHIỆM THIẾT KẾ	ĐỖ XUÂN TÌNH 	TÊN BẢN VẼ: CẮT NGANG ĐƯỜNG TRÁNH NGẬP T2	
		DỰ ÁN: HỒ CHỨA NƯỚC SƠN TRUNG. GIAI ĐOẠN: LẬP BÁO CÁO NGHIÊN CỨU KHẢ THI. ĐỊA ĐIỂM: HUYỆN KHÁNH SƠN, TỈNH KHÁNH HÒA. HẠNG MỤC: ĐƯỜNG TRÁNH NGẬP		CHỦ TRÌ THIẾT KẾ	LƯU VĂN KIẾN 			
				KIỂM TRA	HOÀNG MINH KHANH 	TỶ LỆ: 1/200	HOÀN THÀNH: 2022	
				THIẾT KẾ	PHẠM BÁ VƯƠNG 	LẦN XUẤT BẢN:	BẢN VẼ SỐ: VDK.HST-ĐTN-CNTK	

CẮT NGANG THIẾT KẾ ĐƯỜNG TRÁNH NGẬP T2

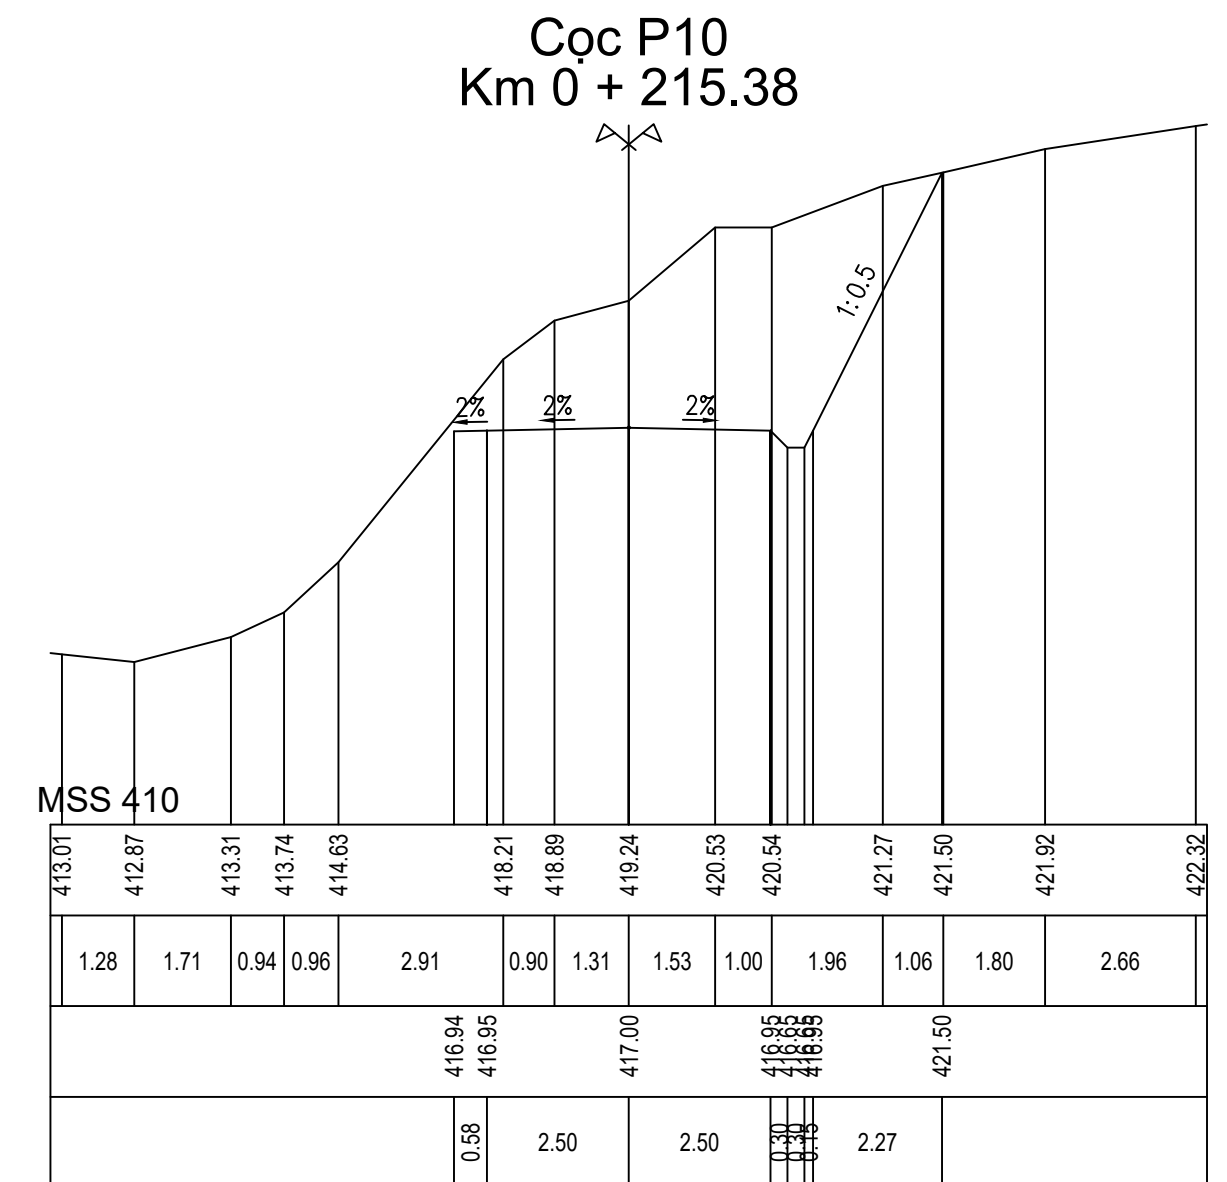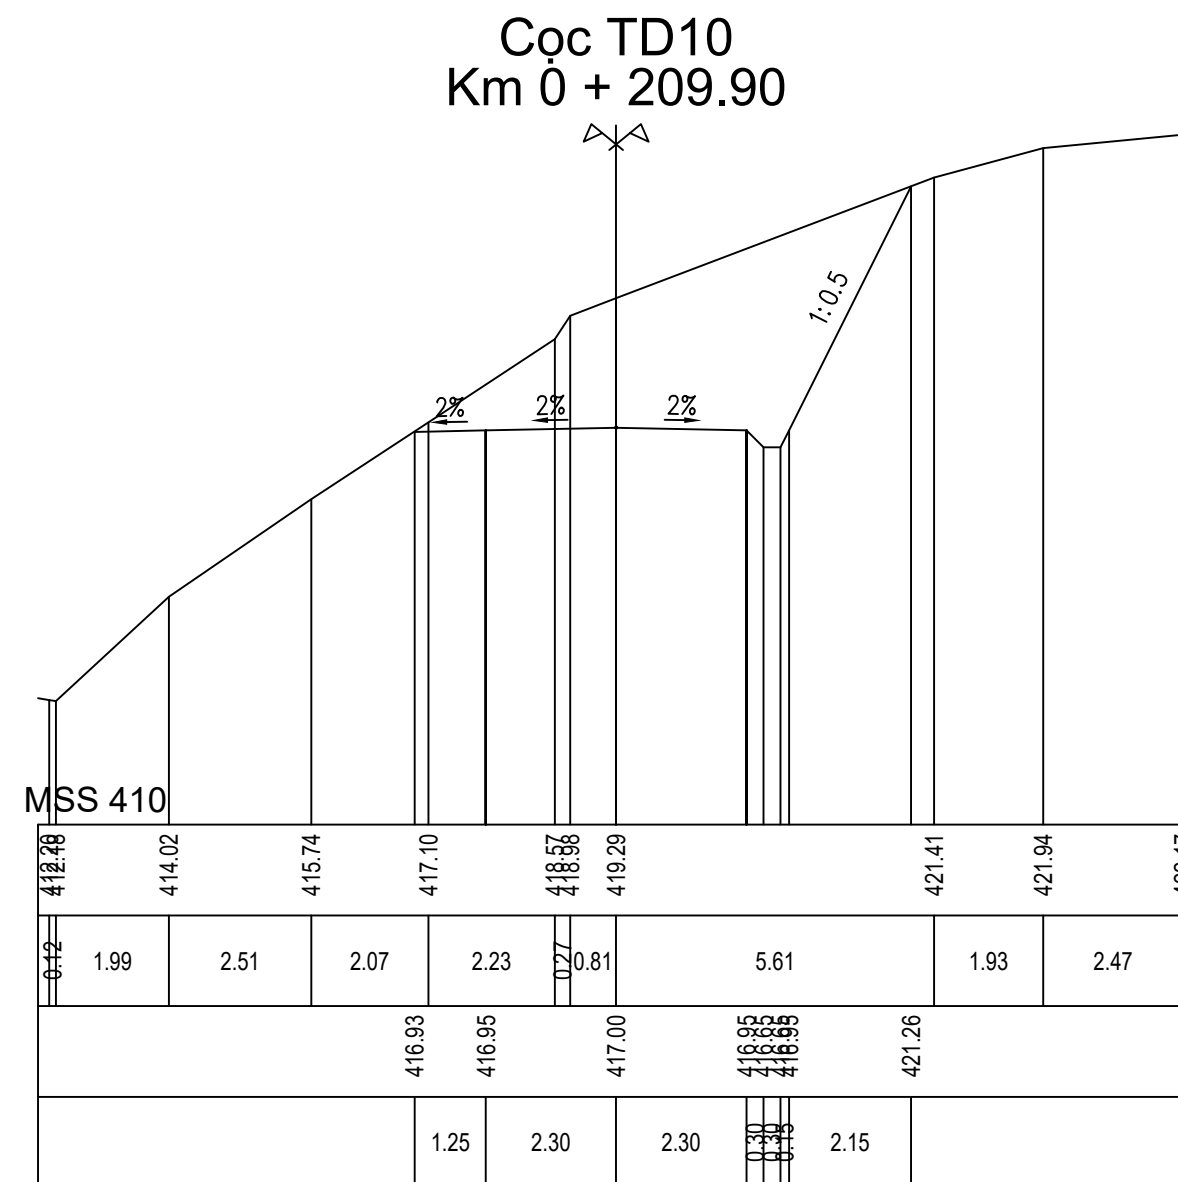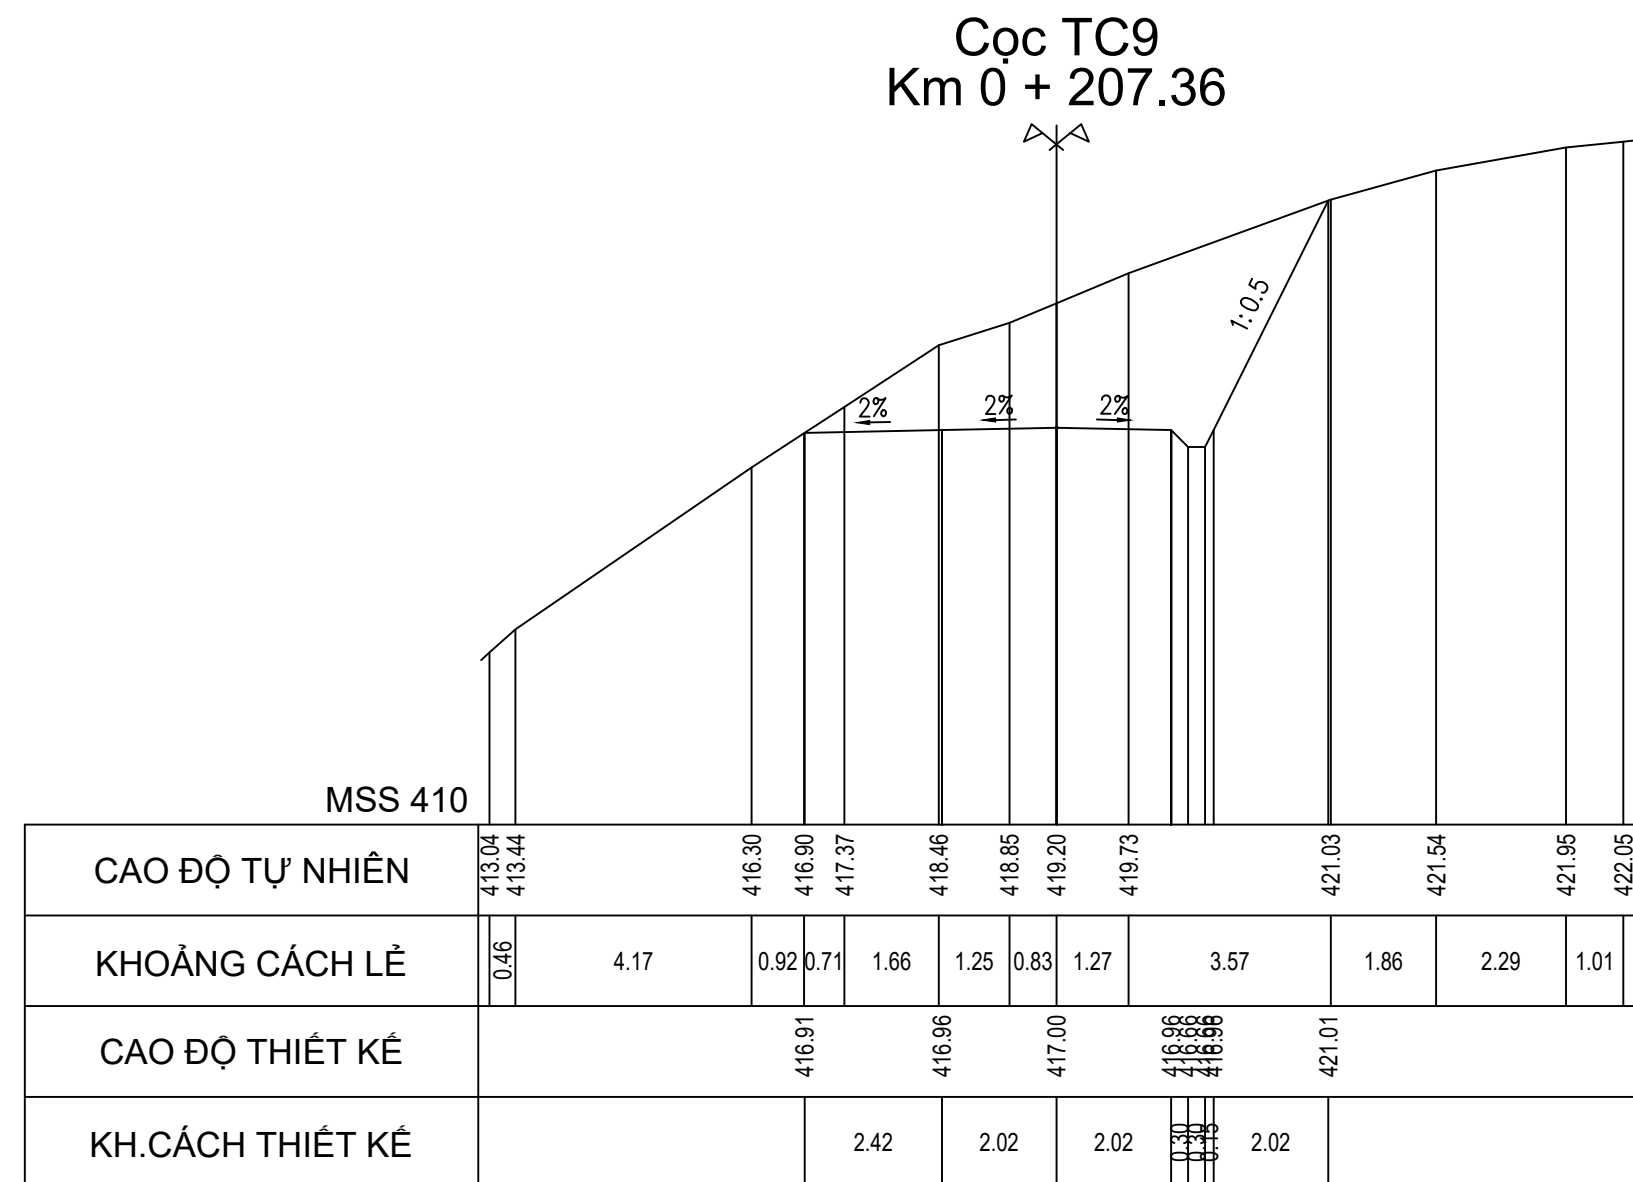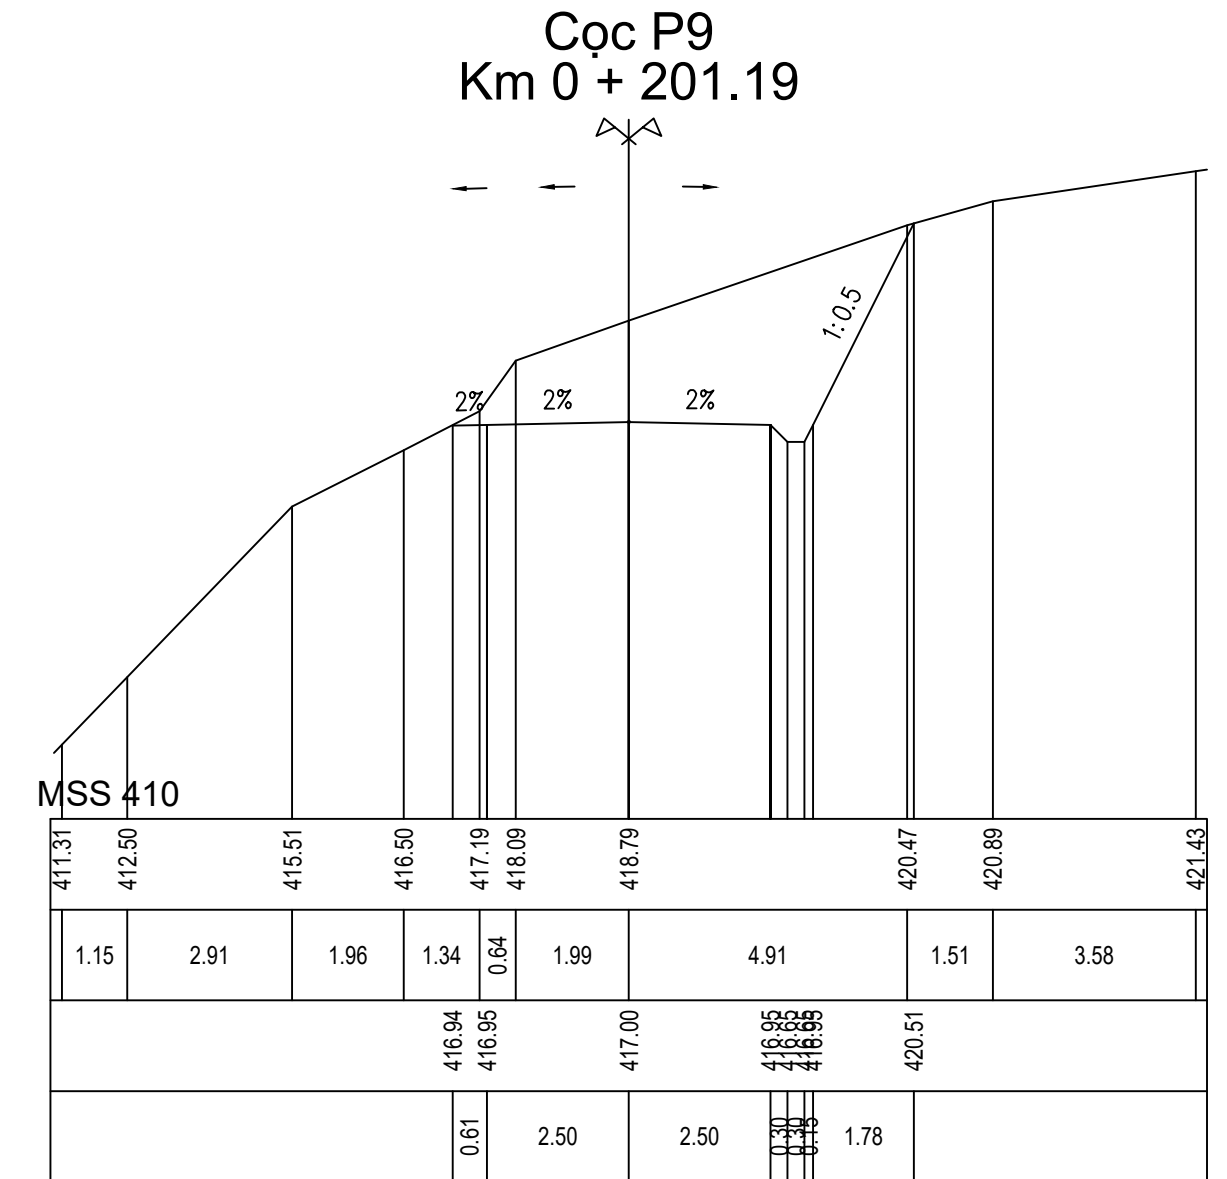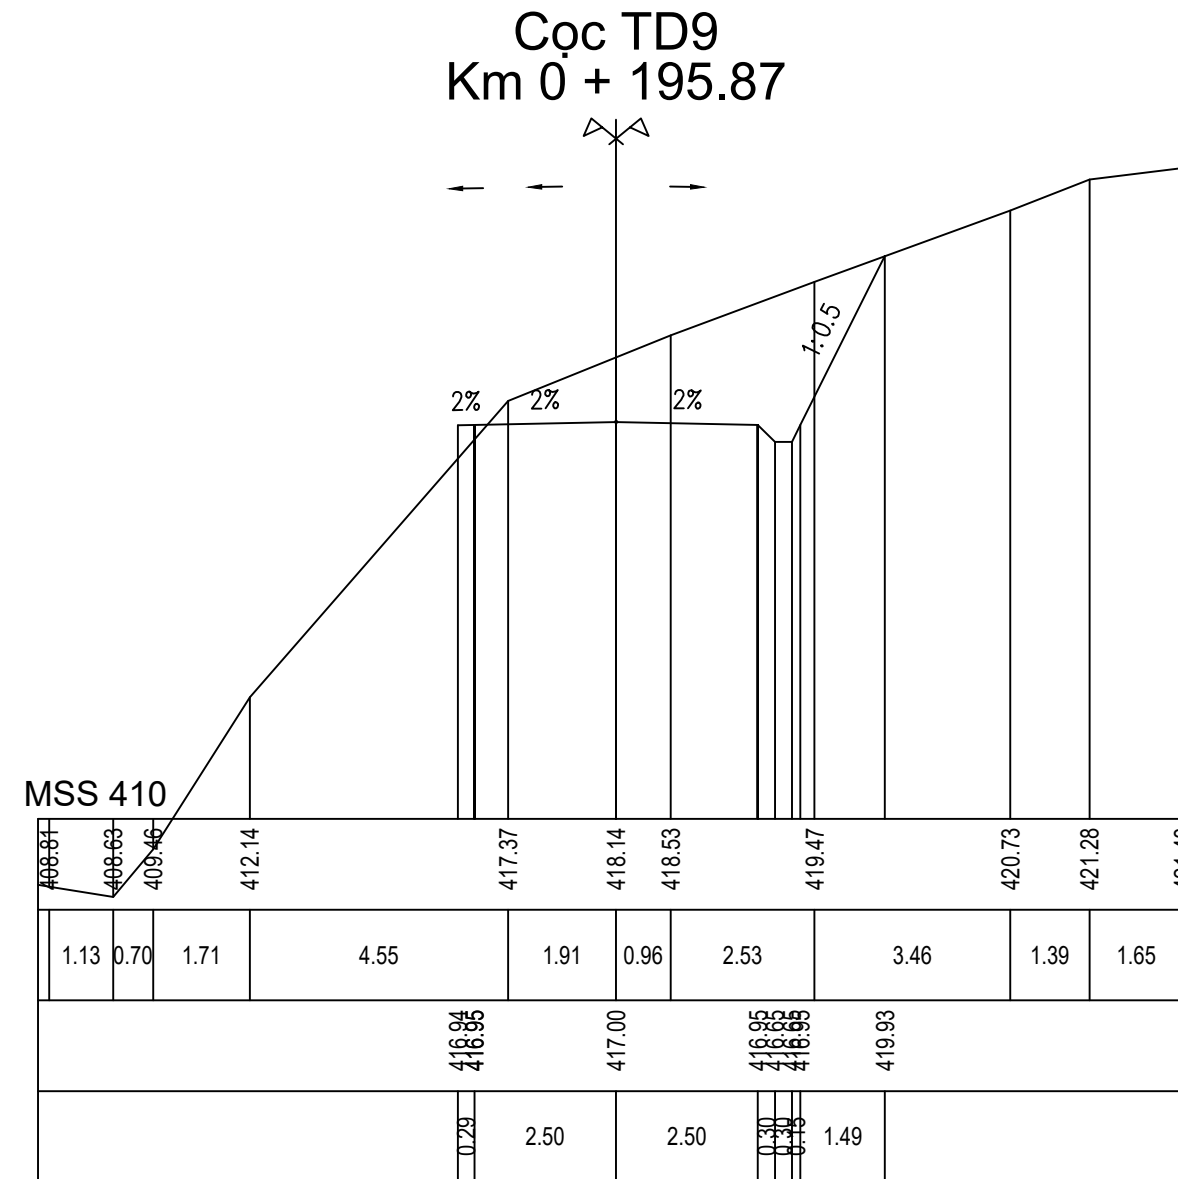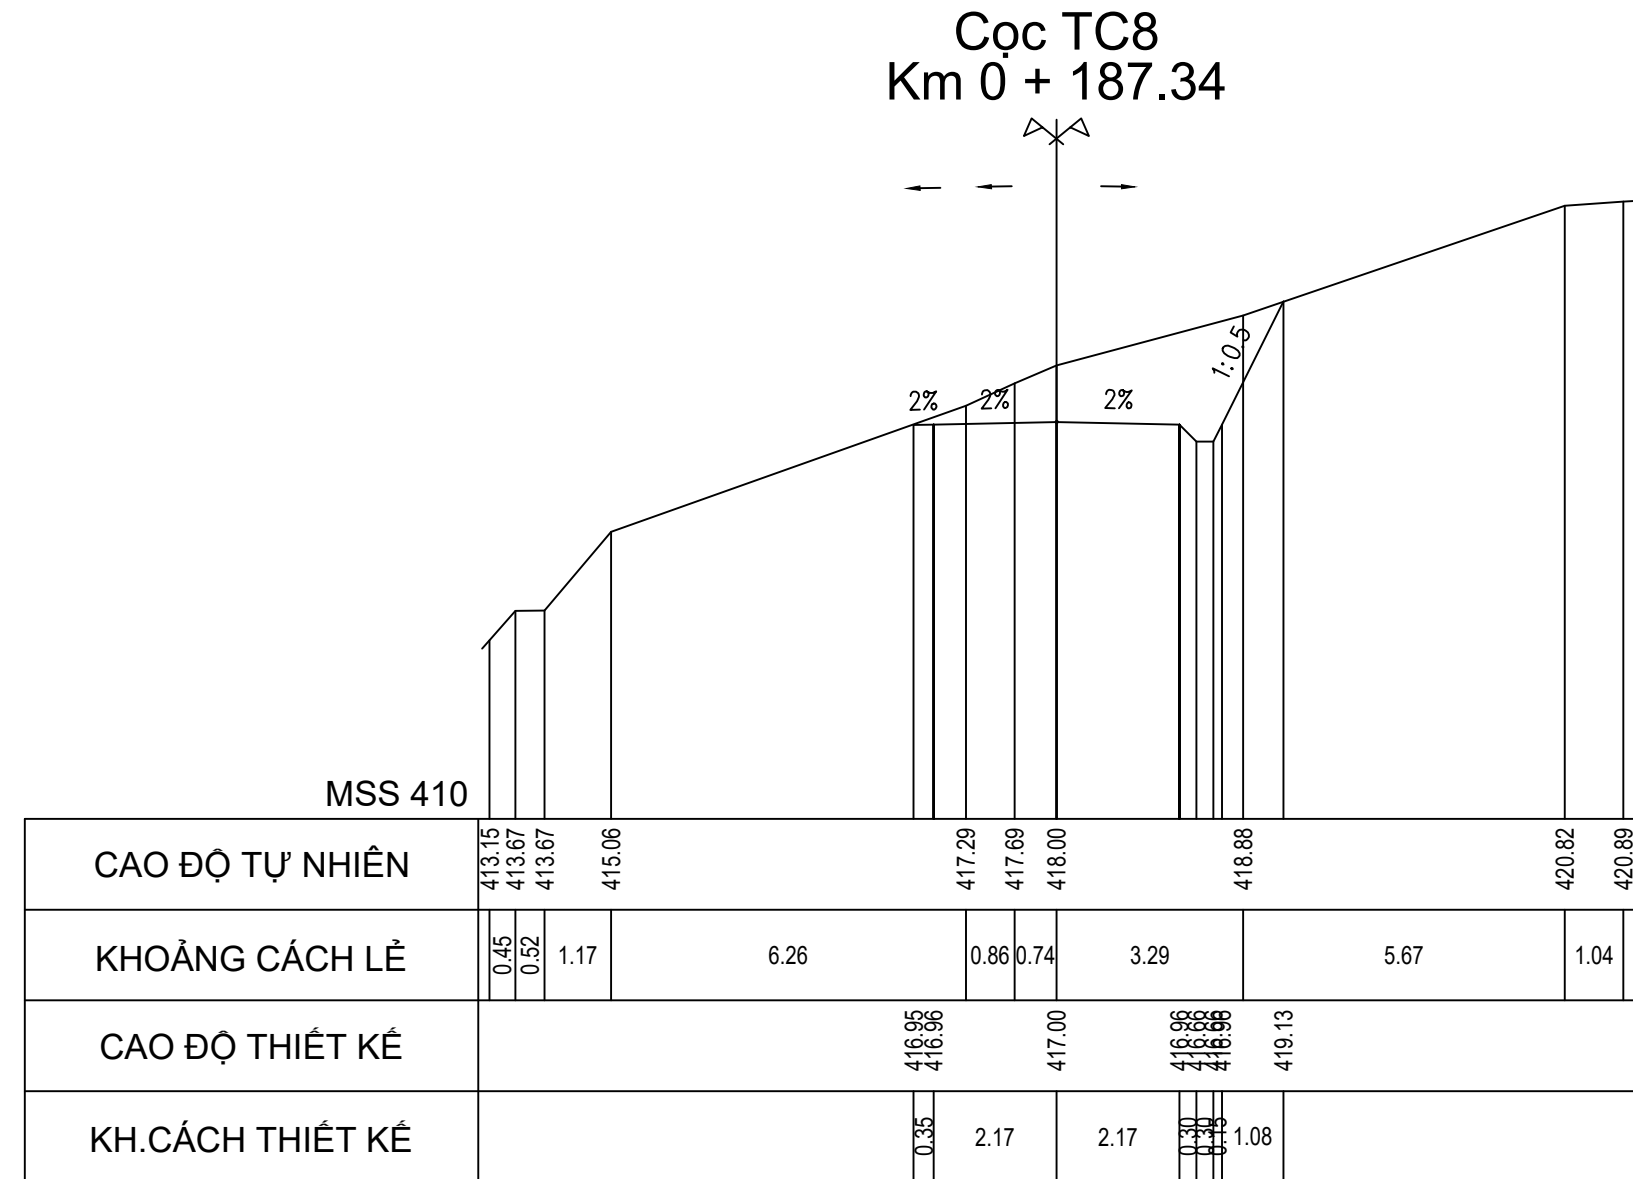TỶ LỆ 1/200

Cọc TD9
Km 0 + 195.87









CHỦ ĐẦU TƯ SỞ NÔNG NGHIỆP VÀ PTNT KHÁNH HÒA	LIÊN DANH VIỆN ĐÀO TẠO & KHUỖ MIỀN TRUNG VÀ CN MIỀN TRUNG - CÔNG TY TNHH TƯ VẤN TRƯỜNG ĐẠI HỌC THỦY LỢI	HỒ SƠ THIẾT KẾ CƠ SỞ	ĐẠI DIỆN LIÊN DANH VIỆN ĐT&KHUỖ MIỀN TRUNG PHÓ VIỆN TRƯỞNG  THS. ĐỖ XUÂN TÌNH	CHỦ NHIỆM THIẾT KẾ	ĐỖ XUÂN TÌNH		TÊN BẢN VẼ: CẮT NGANG ĐƯỜNG TRÁNH NGẬP T2	
				CHỦ TRÌ THIẾT KẾ	LƯU VĂN KIẾN			
				KIỂM TRA	HOÀNG MINH KHANH		TỶ LỆ: 1/200	HOÀN THÀNH: 2022
				THIẾT KẾ	PHẠM BÁ VƯƠNG		LẦN XUẤT BẢN:	BẢN VẼ SỐ: VĐK.HST-ĐTN-CNTK

CẮT NGANG THIẾT KẾ ĐƯỜNG TRÁNH NGẬP T2

TỶ LỆ 1/200

Cọc TD11
Km 0 + 226.92

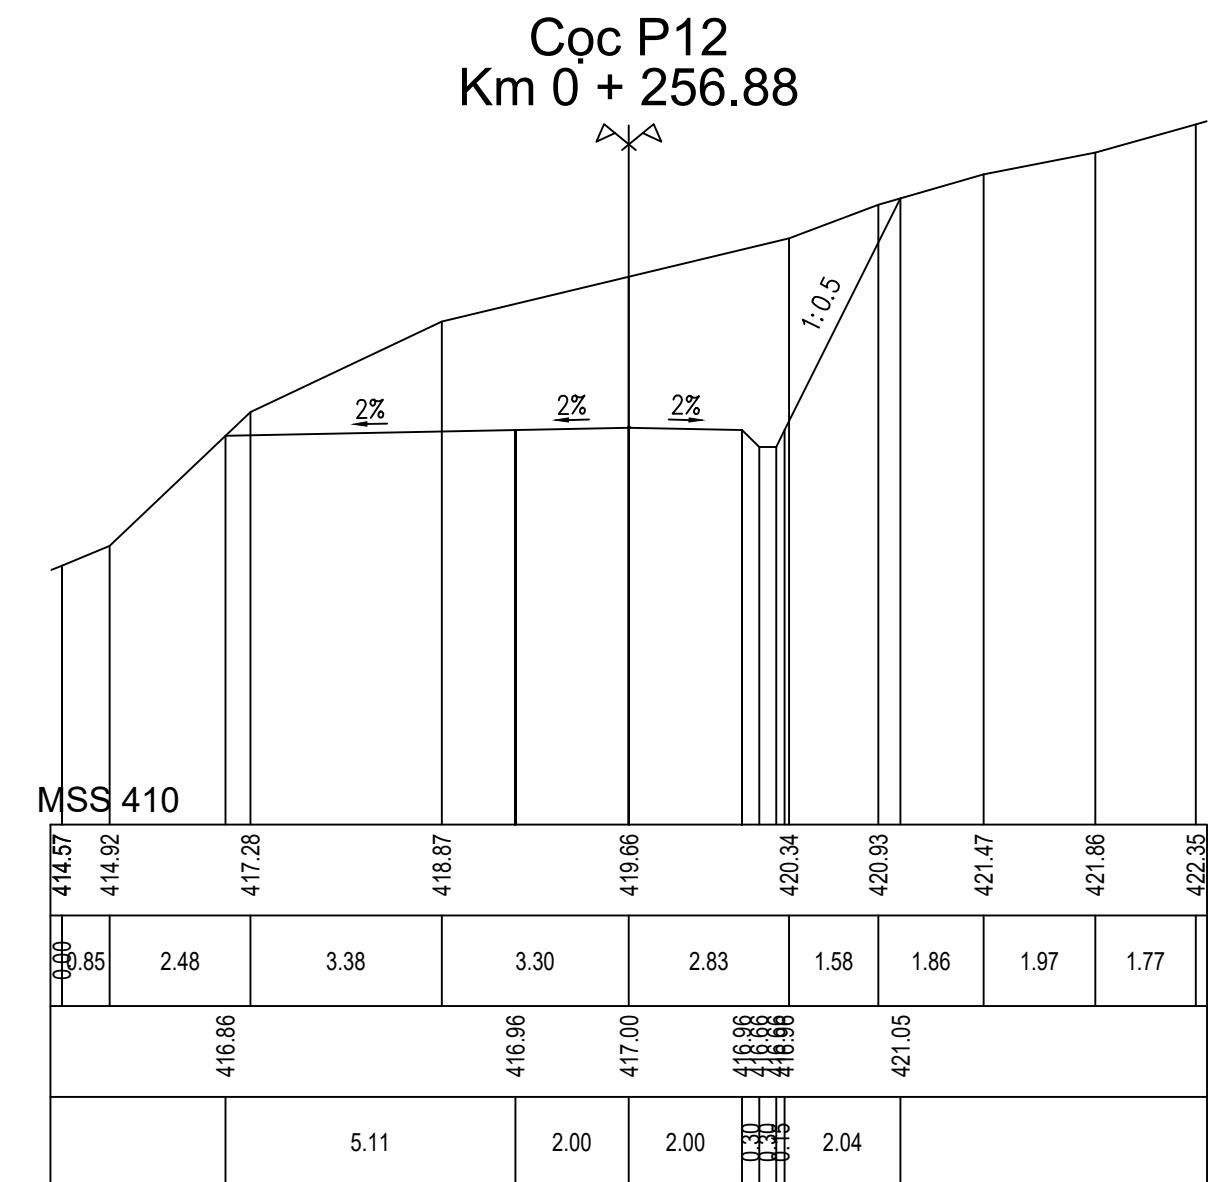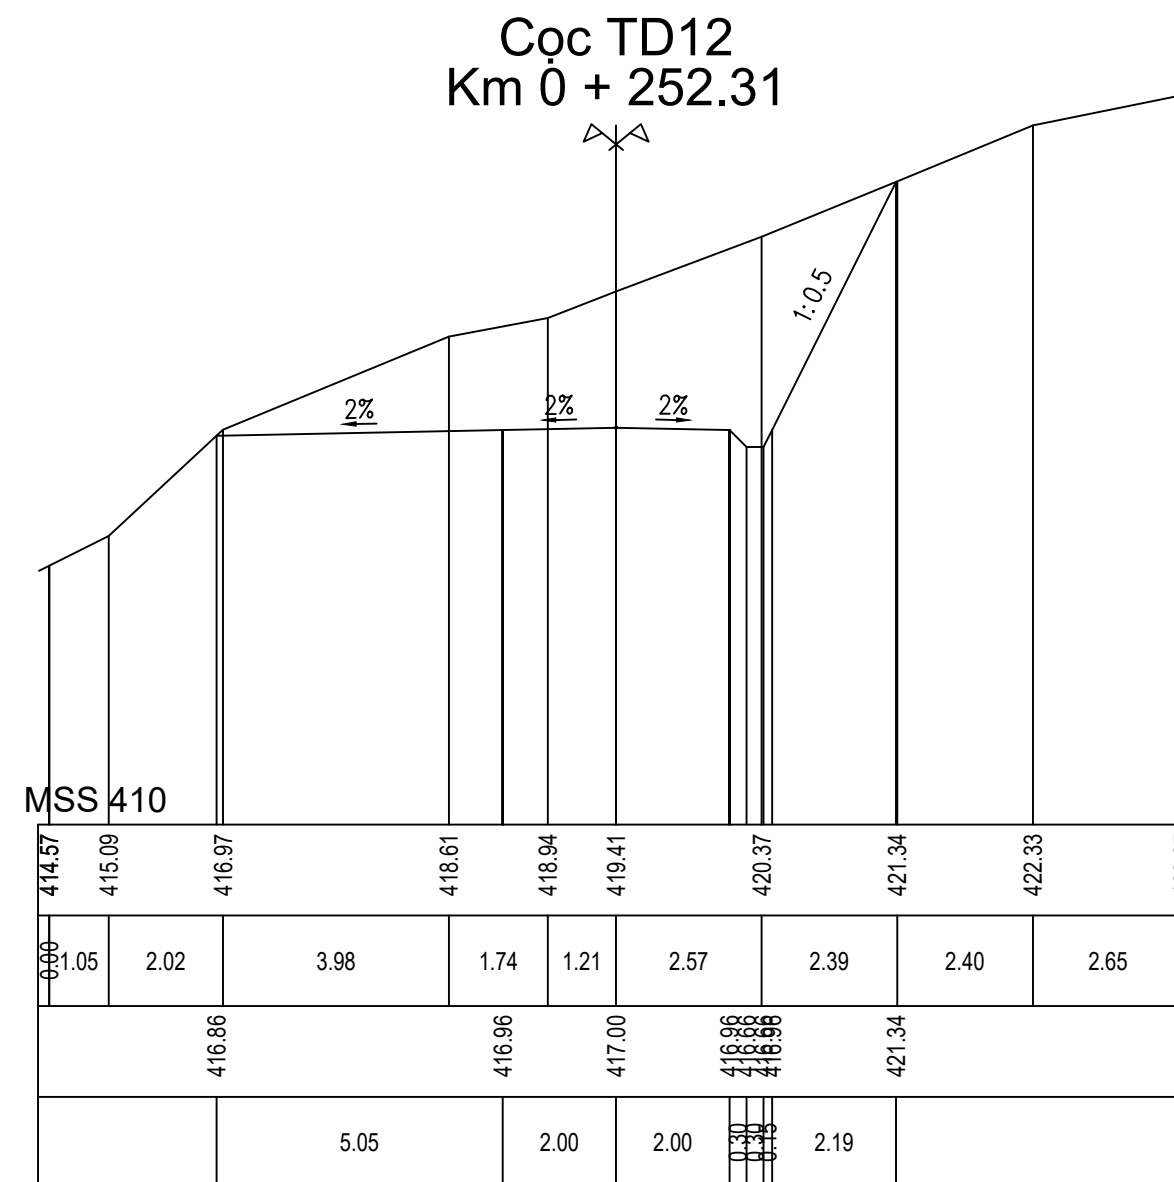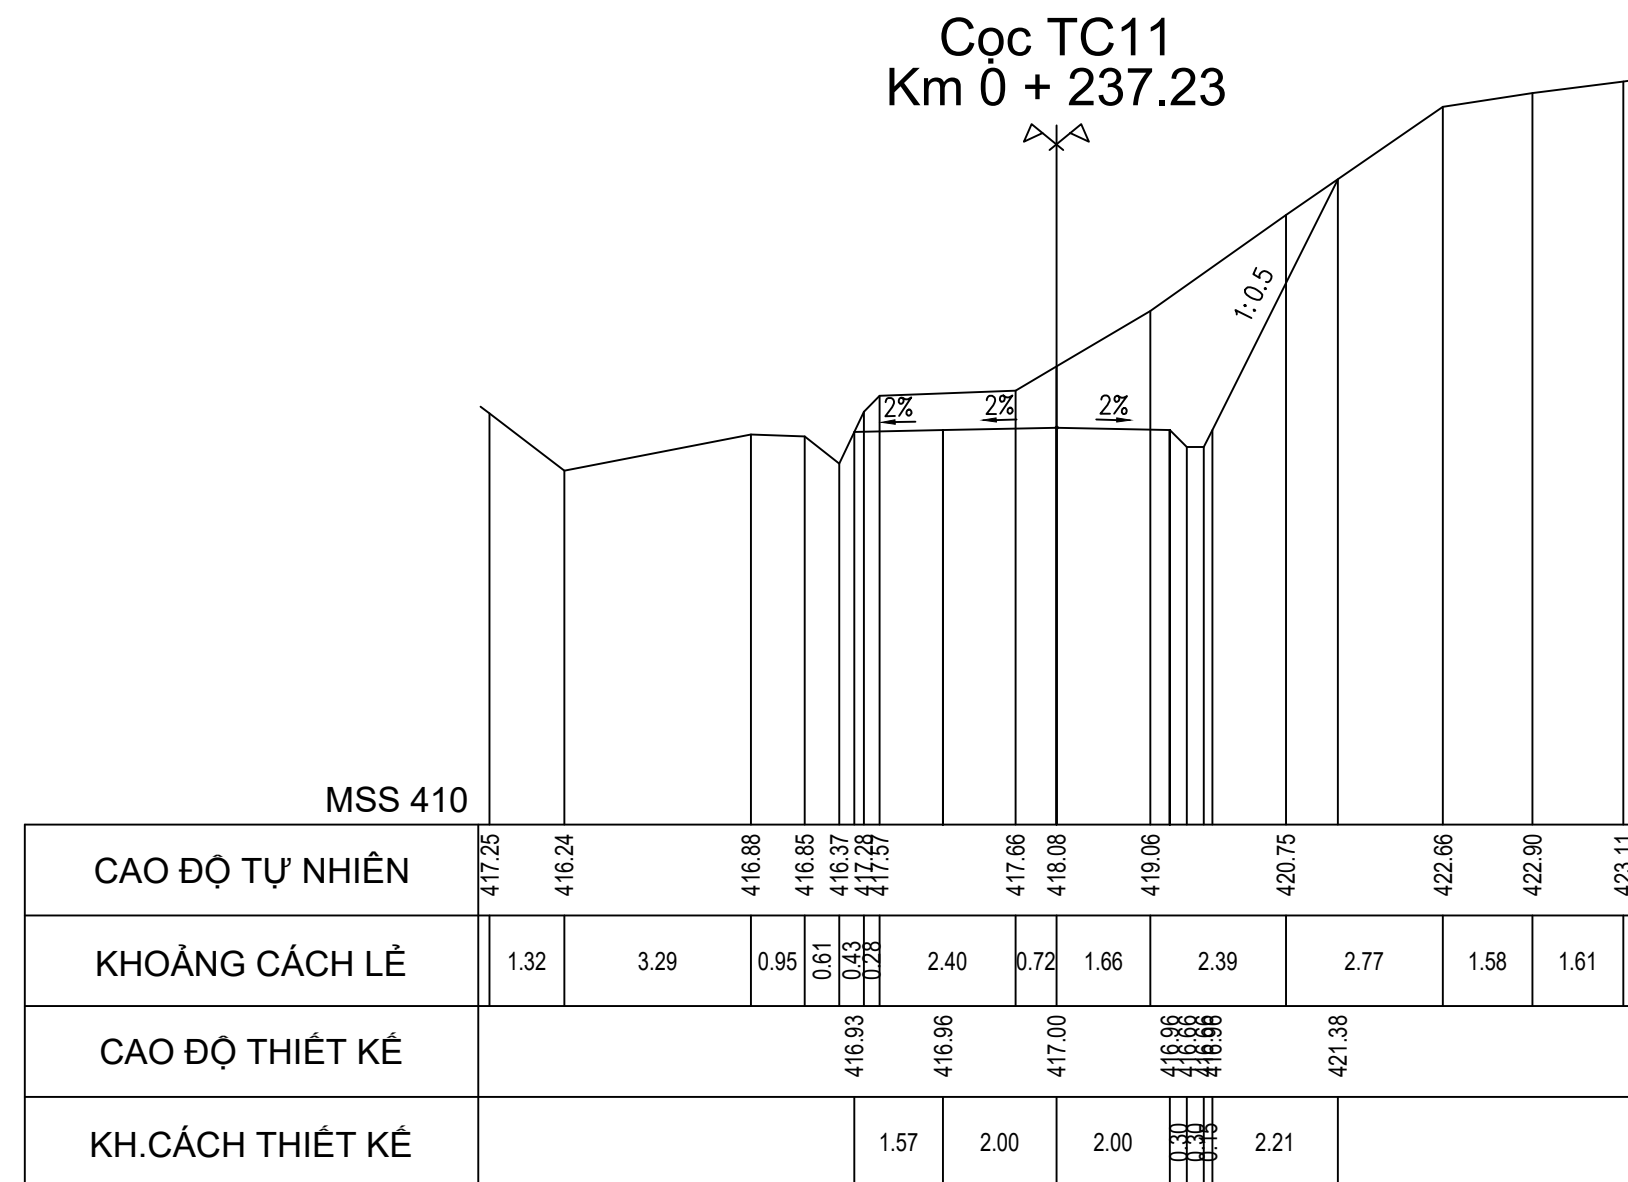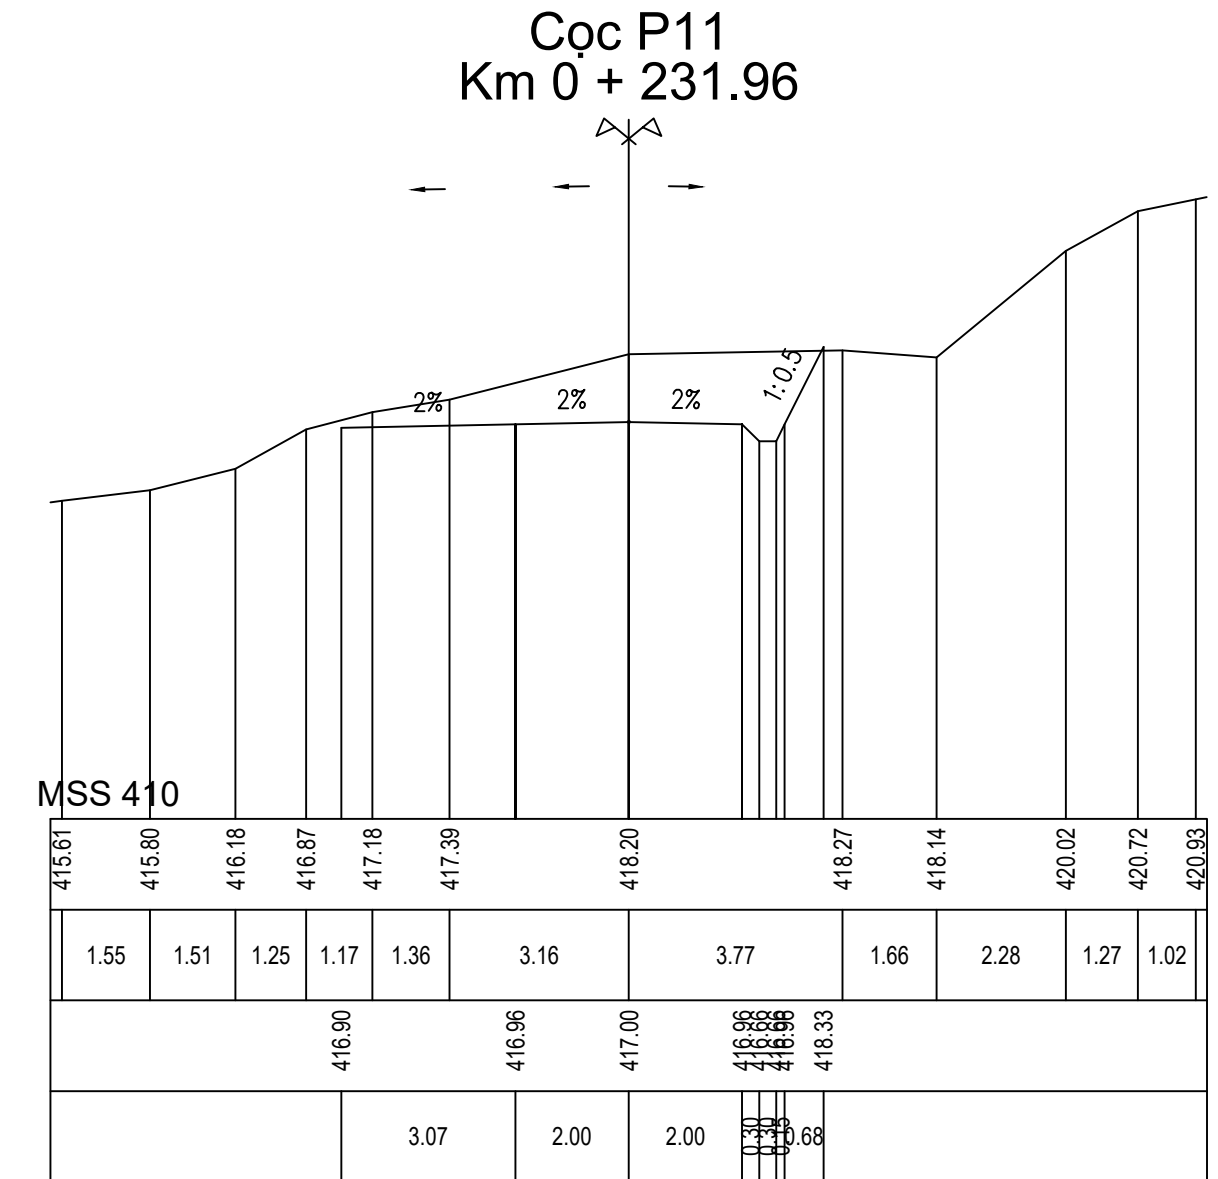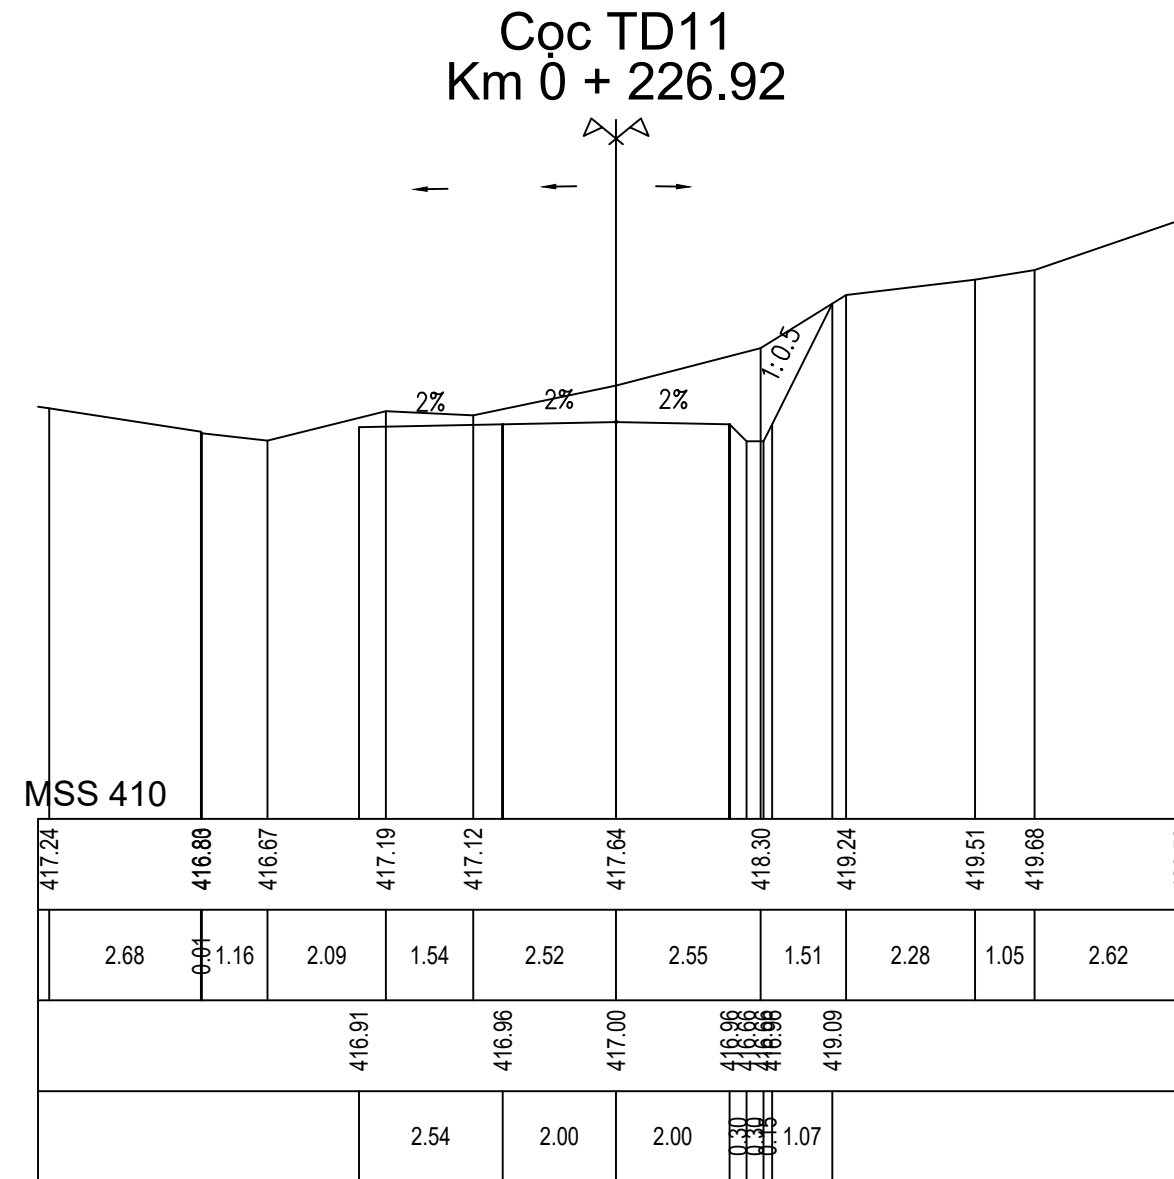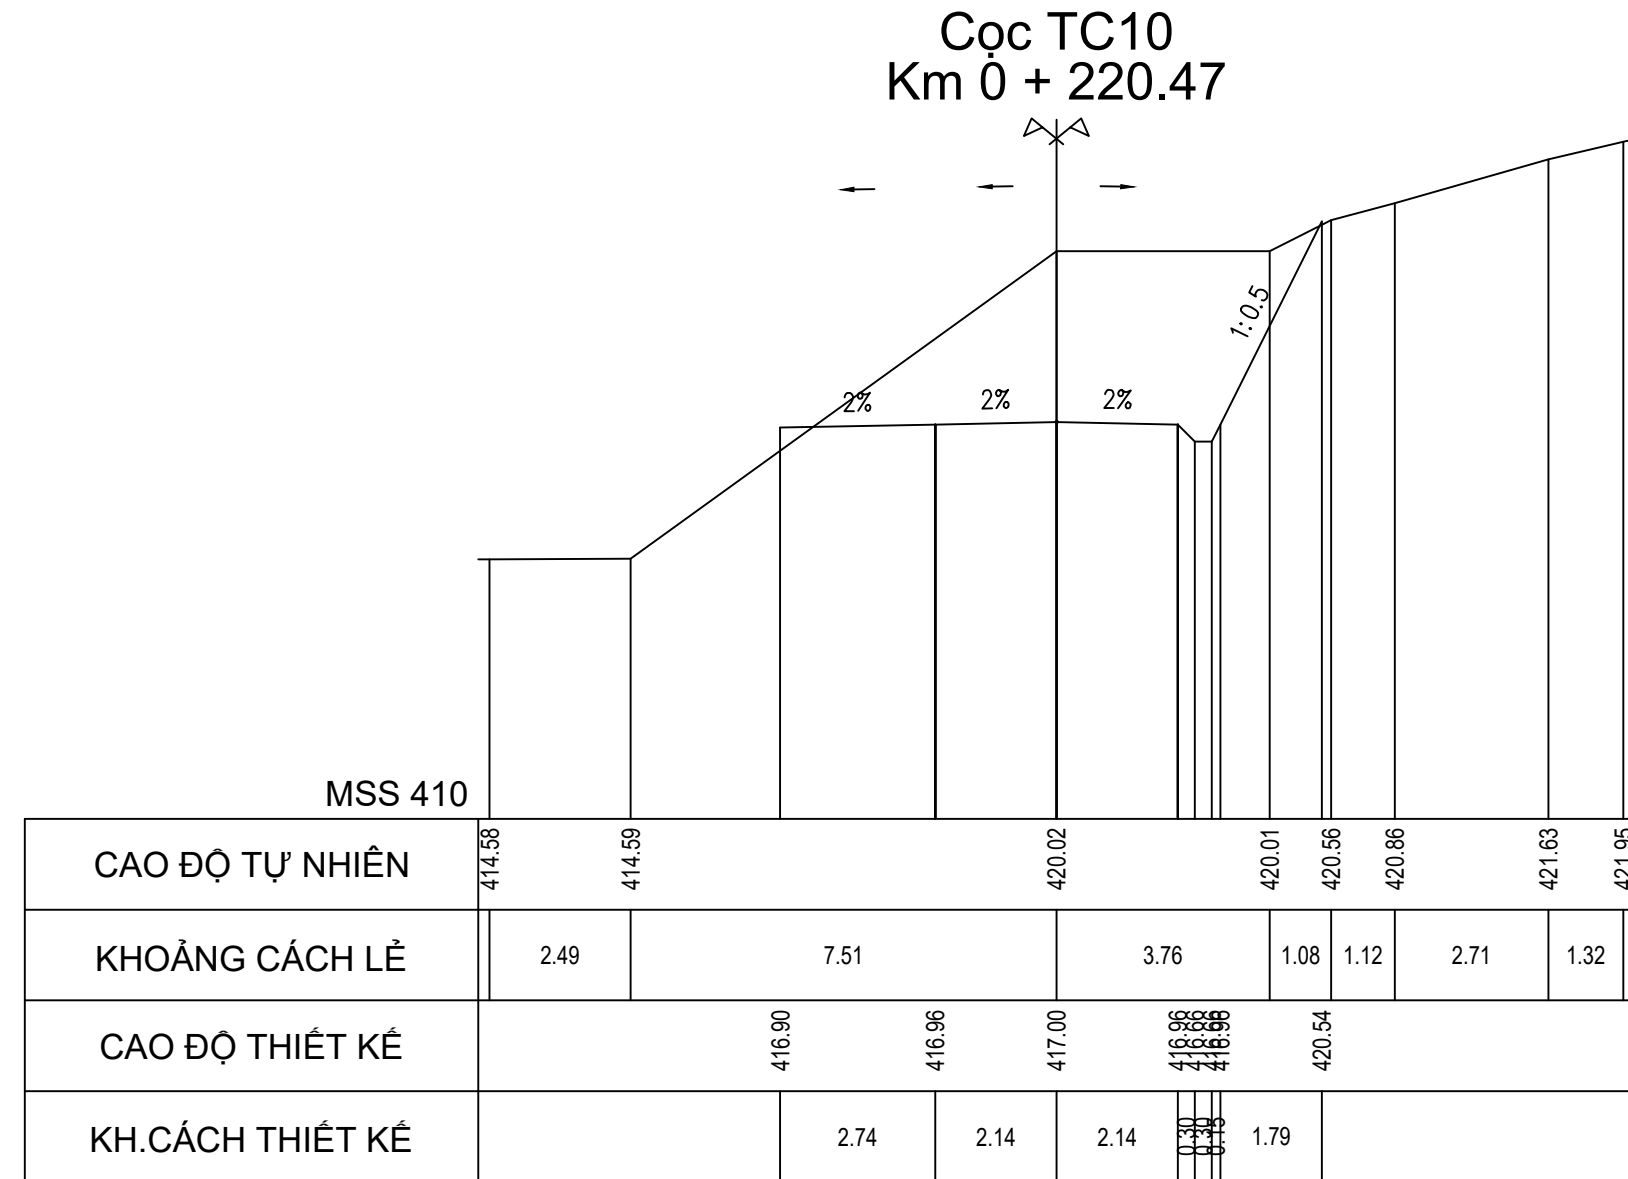


<div>CHỦ ĐẦU TƯ</div> <div>SỞ NÔNG NGHIỆP VÀ PTNT</div> <div>KHÁNH HÒA</div>	<div>LIÊN DANH</div> <div>VIỆN ĐÀO TẠO&KHUỖ MIỀN TRUNG</div> <div>VÀ</div> <div>CN MIỀN TRUNG - CÔNG TY TNHH TƯ VẤN TRƯỜNG ĐẠI</div> <div>HỌC THỦY LỢI</div>	<div>HỒ SƠ THIẾT KẾ CƠ SỞ</div> <div>DỰ ÁN: HỒ CHỨA NƯỚC SƠN TRUNG.</div> <div>GIẢI ĐOẠN: LẬP BÁO CÁO NGHIÊN CỨU KHẢ THI.</div> <div>ĐỊA ĐIỂM: HUYỆN KHÁNH SƠN, TỈNH KHÁNH HÒA.</div> <div>HẠNG MỤC: ĐƯỜNG TRÁNH NGẬP</div>	<div>ĐẠI DIỆN LIÊN DANH</div> <div>VIỆN ĐT&KHUỖ MIỀN TRUNG</div> <div>PHÓ VIỆN TRƯỞNG</div> <div></div> <div>THS. ĐỖ XUÂN TÌNH</div>	CHỦ NHIỆM THIẾT KẾ	ĐỖ XUÂN TÌNH		<div>TÊN BẢN VẼ:</div> <div>CẮT NGANG ĐƯỜNG TRÁNH NGẬP T2</div>	
			CHỦ TRÌ THIẾT KẾ	LƯU VĂN KIẾN				
			KIỂM TRA	HOÀNG MINH KHANH		TỶ LỆ: 1/200	HOÀN THÀNH: 2022	
			THIẾT KẾ	PHẠM BÁ VƯƠNG		LẦN XUẤT BẢN:	BẢN VẼ SỐ: VDK.HST-ĐTN-CNTK	


CẮT NGANG THIẾT KẾ ĐƯỜNG TRÁNH NGẬP T2

TỶ LỆ 1/200


Cọc TC12
Km 0 + 261.52

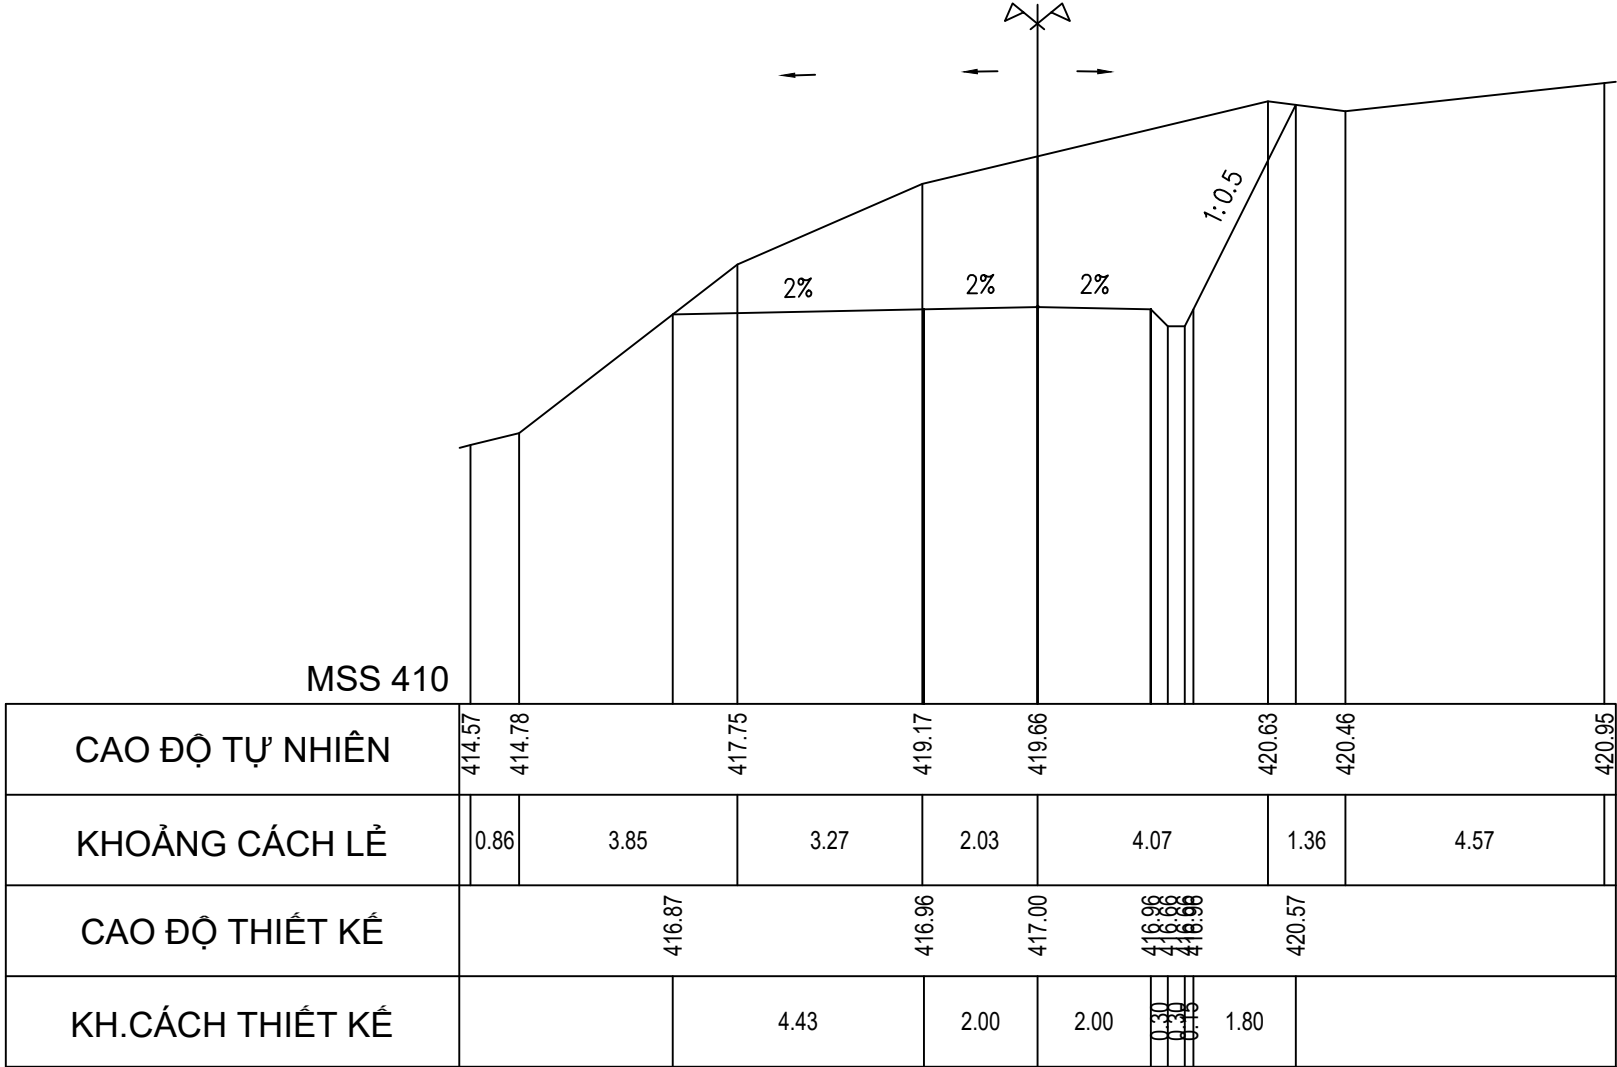


Cọc TD13
Km 0 + 265.31

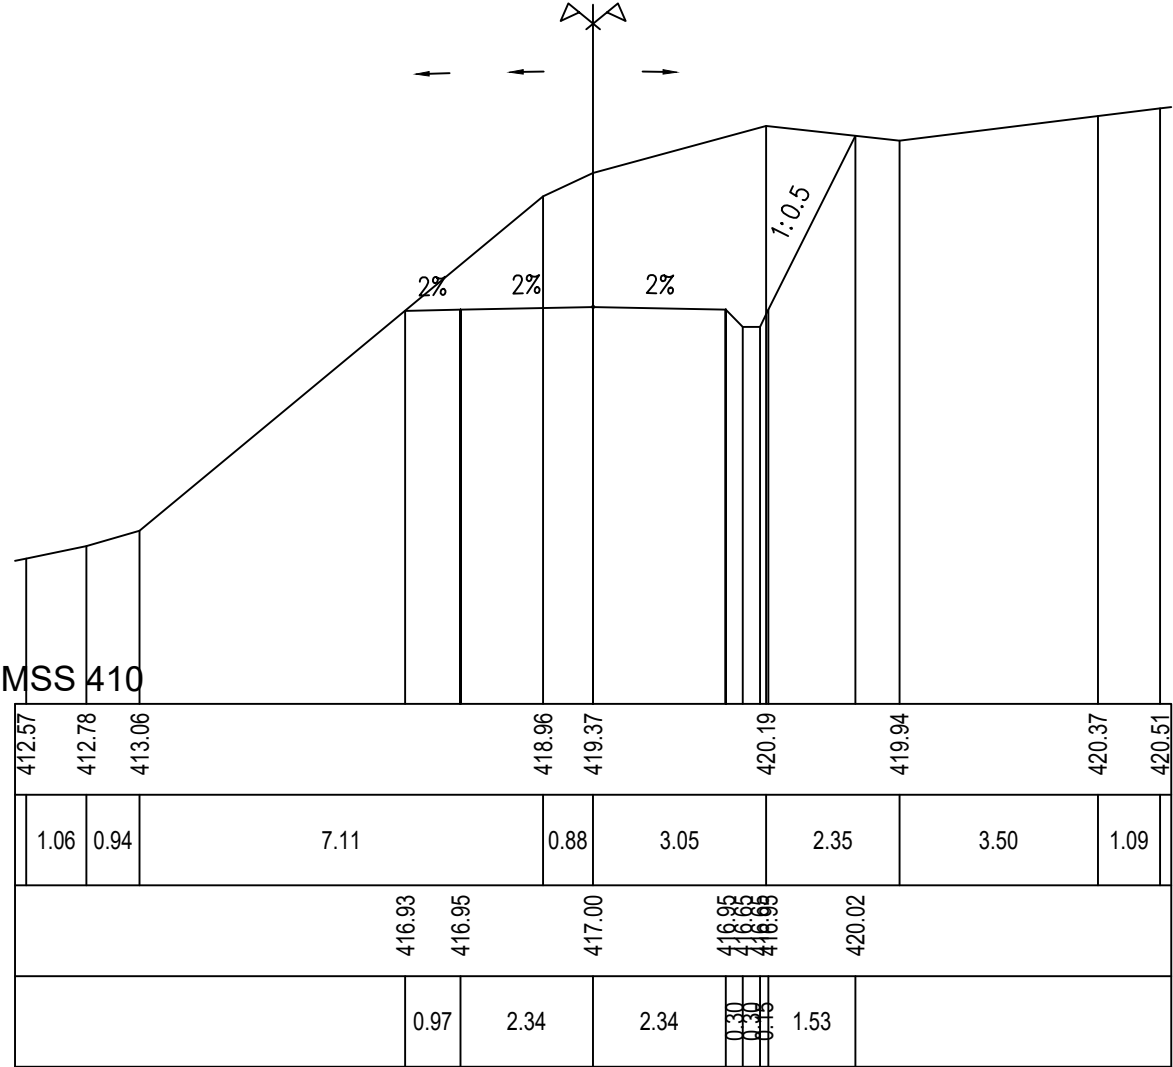


Cọc P13
Km 0 + 269.75

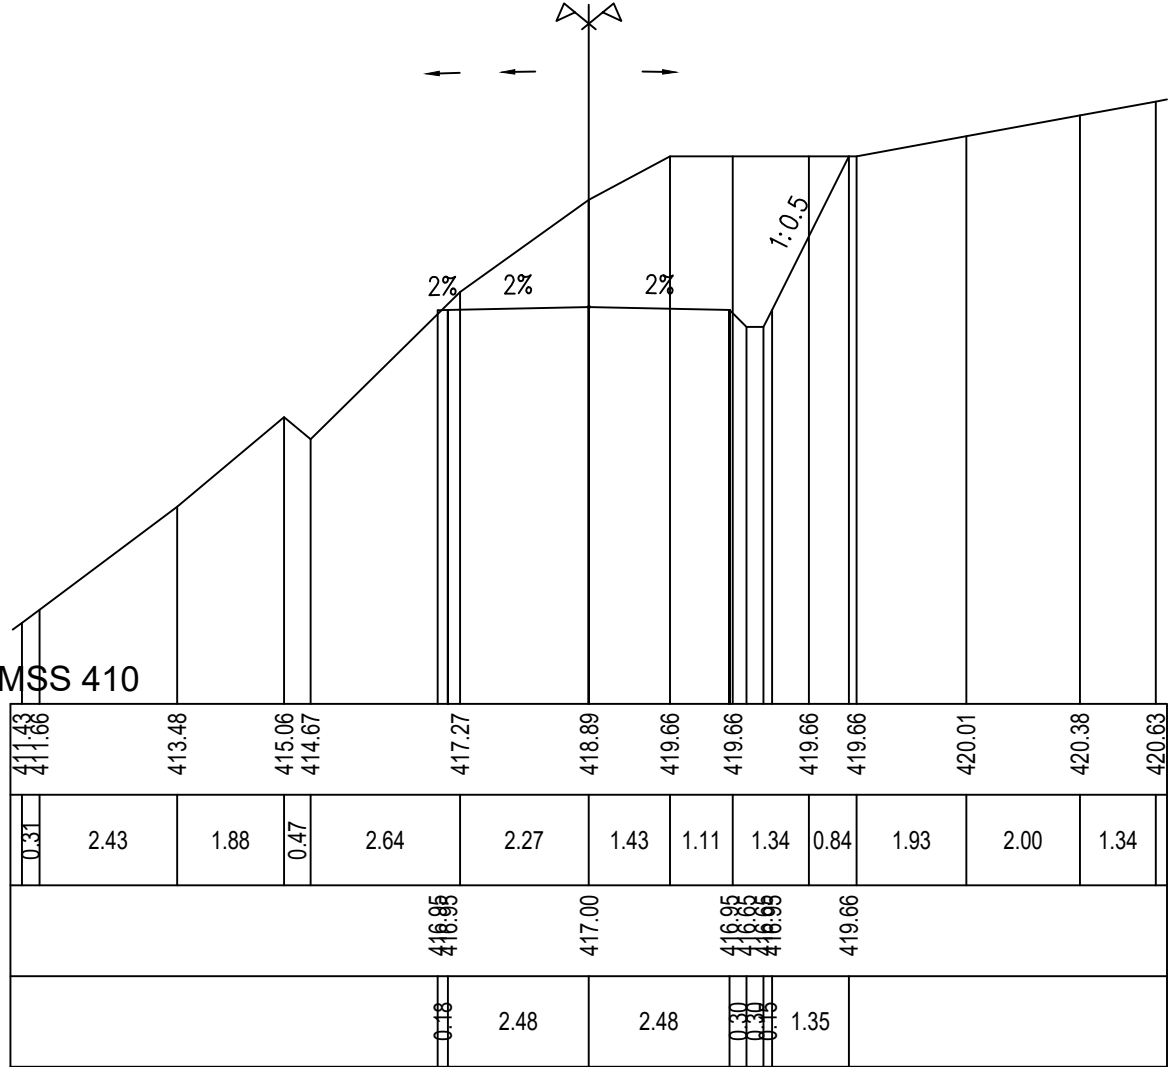


Cọc TC13
Km 0 + 274.17

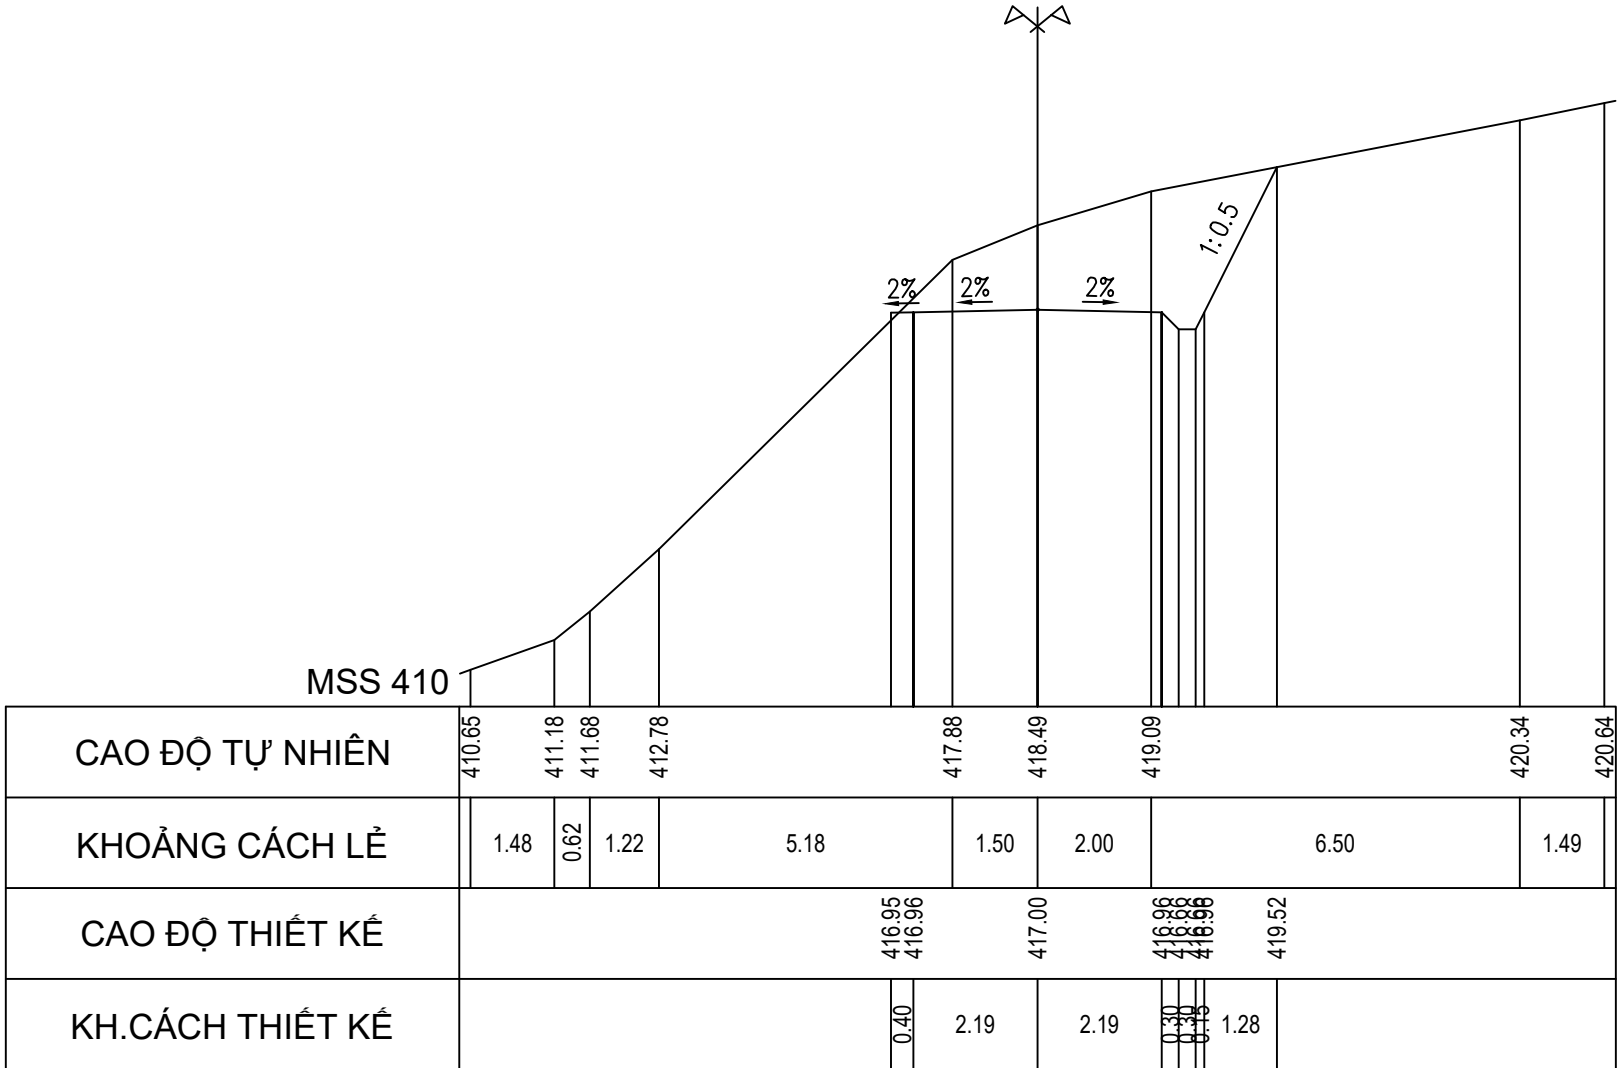



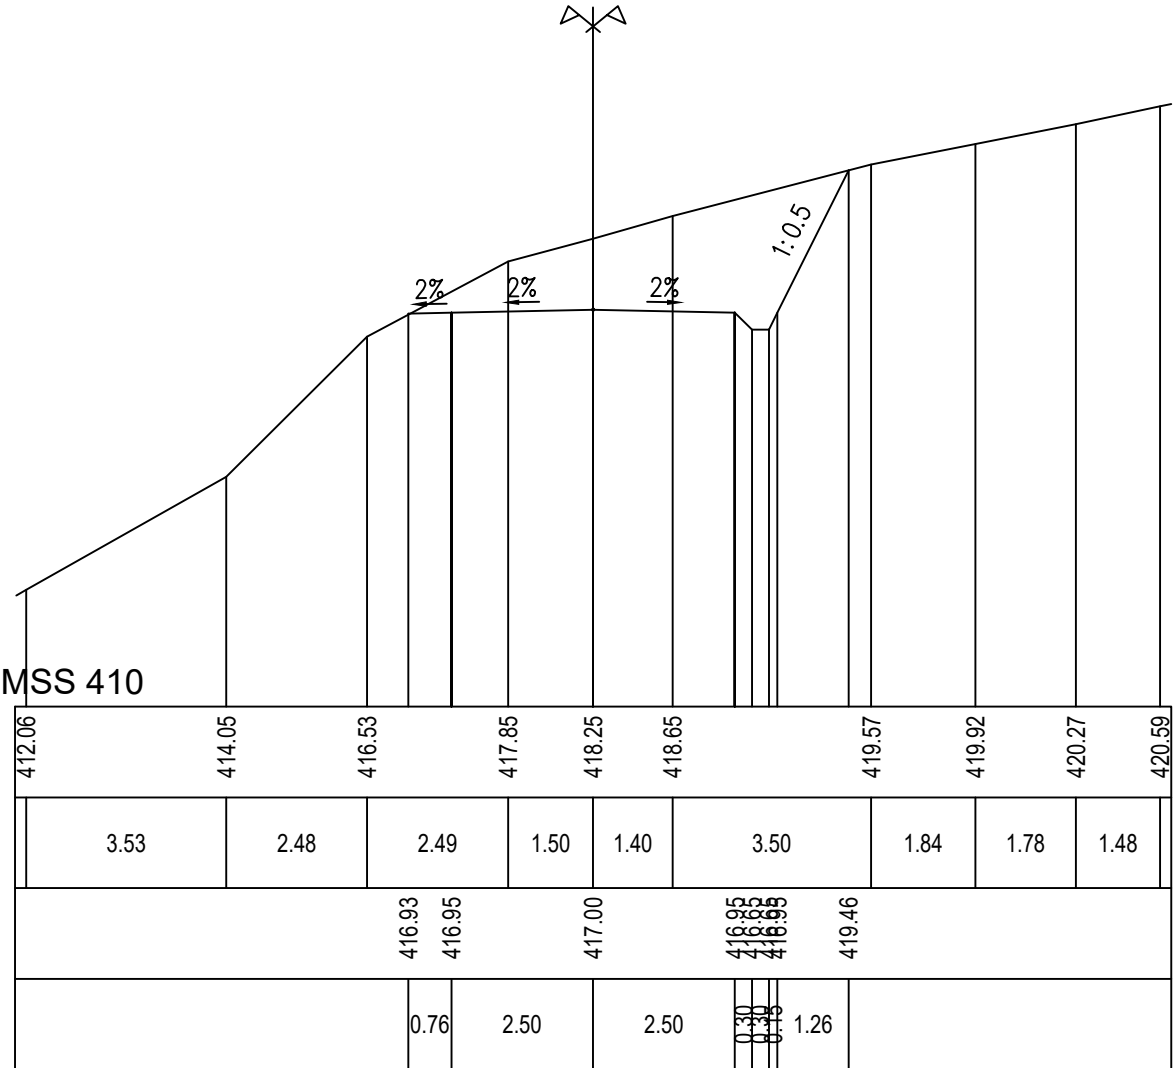


Cọc TD14
Km 0 + 282.08

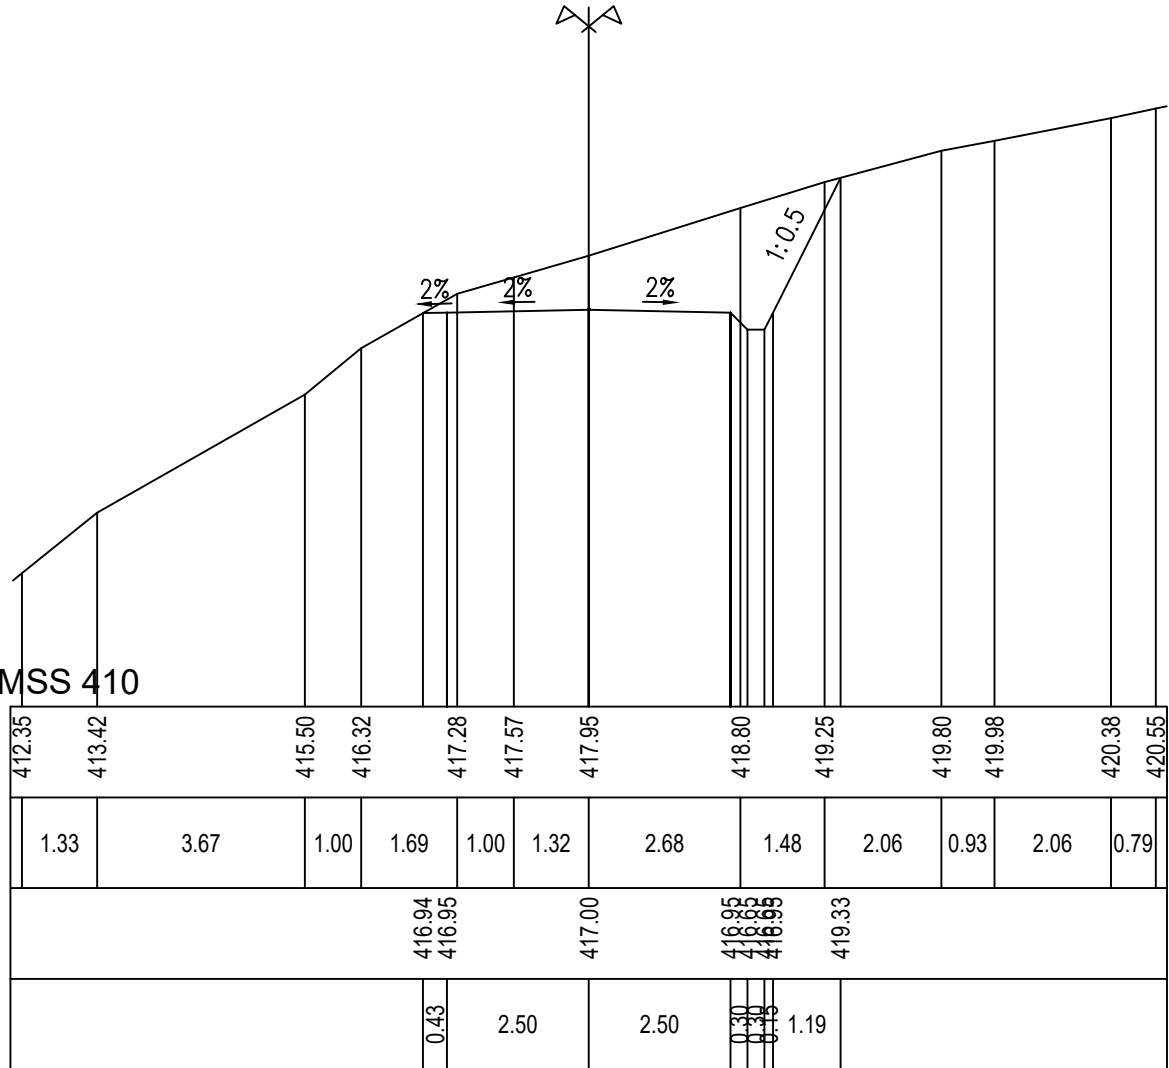

Cọc P14
Km 0 + 284.76




CHỦ ĐẦU TƯ SỞ NÔNG NGHIỆP VÀ PTNT KHÁNH HÒA	LIÊN DANH VIỆN ĐÀO TẠO&KHUỖ MIỀN TRUNG VÀ CN MIỀN TRUNG - CÔNG TY TNHH TƯ VẤN TRƯỜNG ĐẠI HỌC THỦY LỢI	HỒ SƠ THIẾT KẾ CƠ SỞ		ĐẠI DIỆN LIÊN DANH VIỆN ĐT&KHUỖ MIỀN TRUNG PHÓ VIỆN TRƯỞNG  THS. ĐỖ XUÂN TÌNH		CHỦ NHIỆM THIẾT KẾ	ĐỖ XUÂN TÌNH		TÊN BẢN VẼ:	
				CHỦ TRÌ THIẾT KẾ	LƯU VĂN KIẾN		CẮT NGANG ĐƯỜNG TRÁNH NGẬP T2			
				KIỂM TRA	HOÀNG MINH KHANH			TỶ LỆ: 1/200	HOÀN THÀNH: 2022	
				THIẾT KẾ	PHẠM BÁ VƯƠNG			LẦN XUẤT BẢN:	BẢN VẼ SỐ: VDK.HST-ĐTN-CNTK	


CẮT NGANG THIẾT KẾ ĐƯỜNG TRÁNH NGẬP T2

TỶ LỆ 1/200


Cọc TC14
Km 0 + 287.46

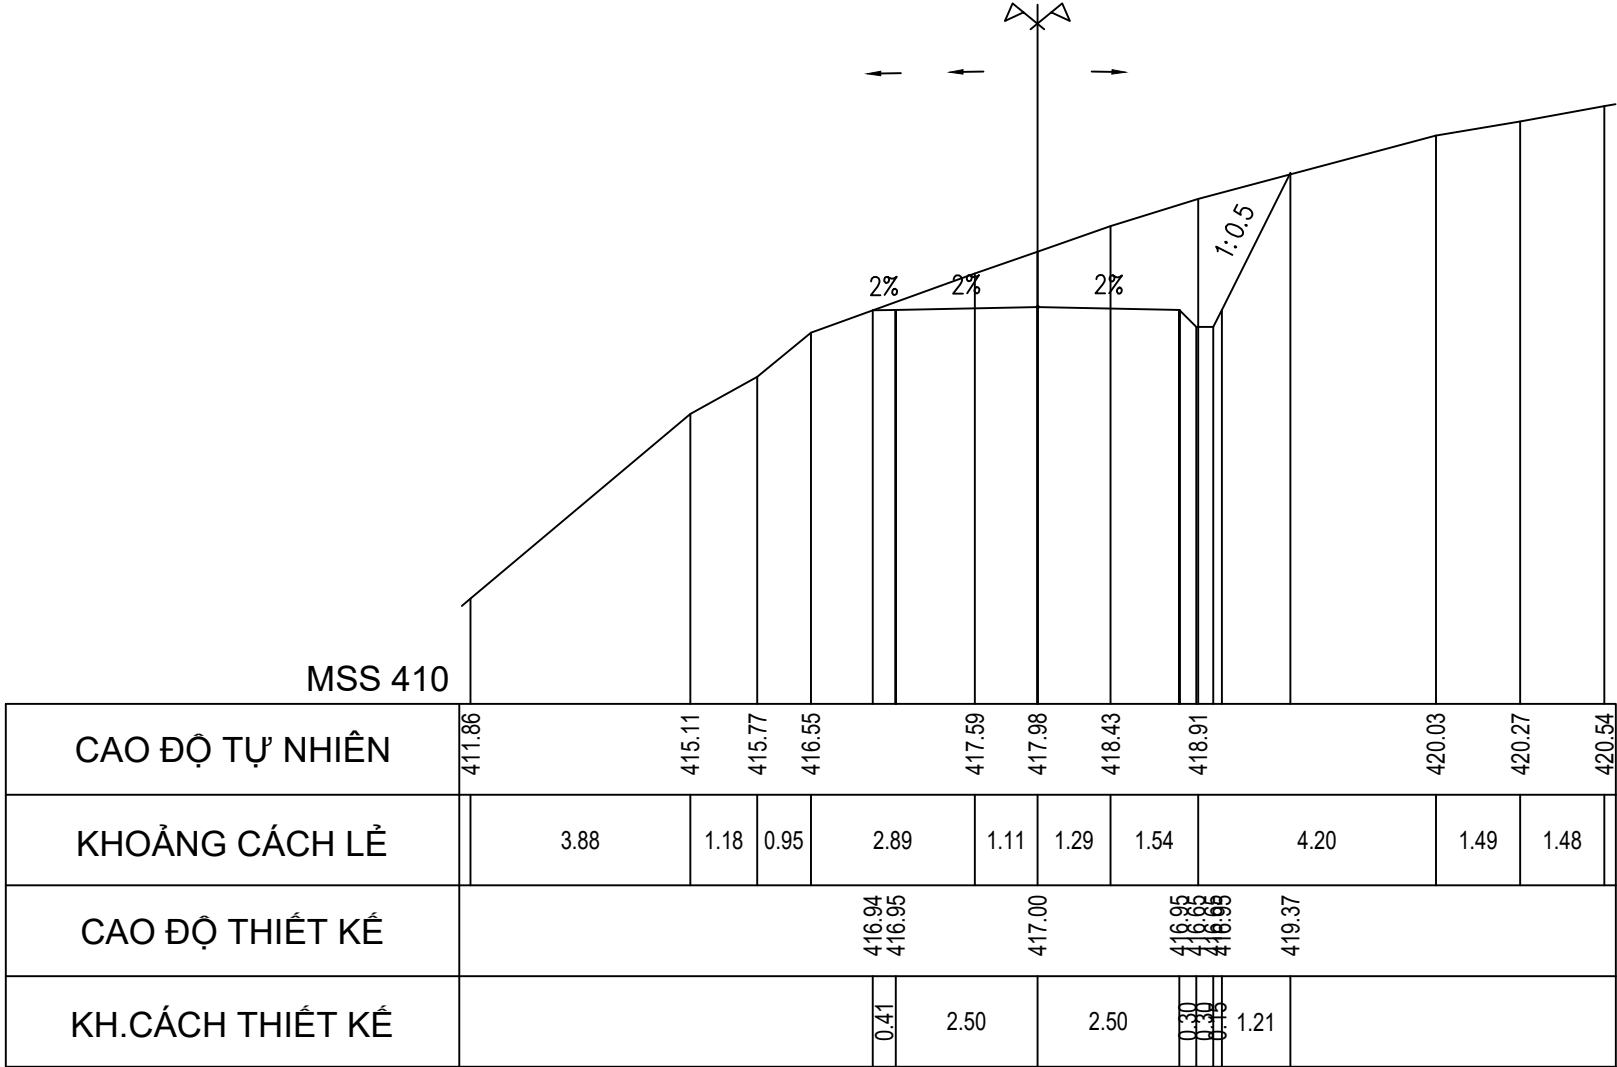


Cọc TD15
Km 0 + 292.04

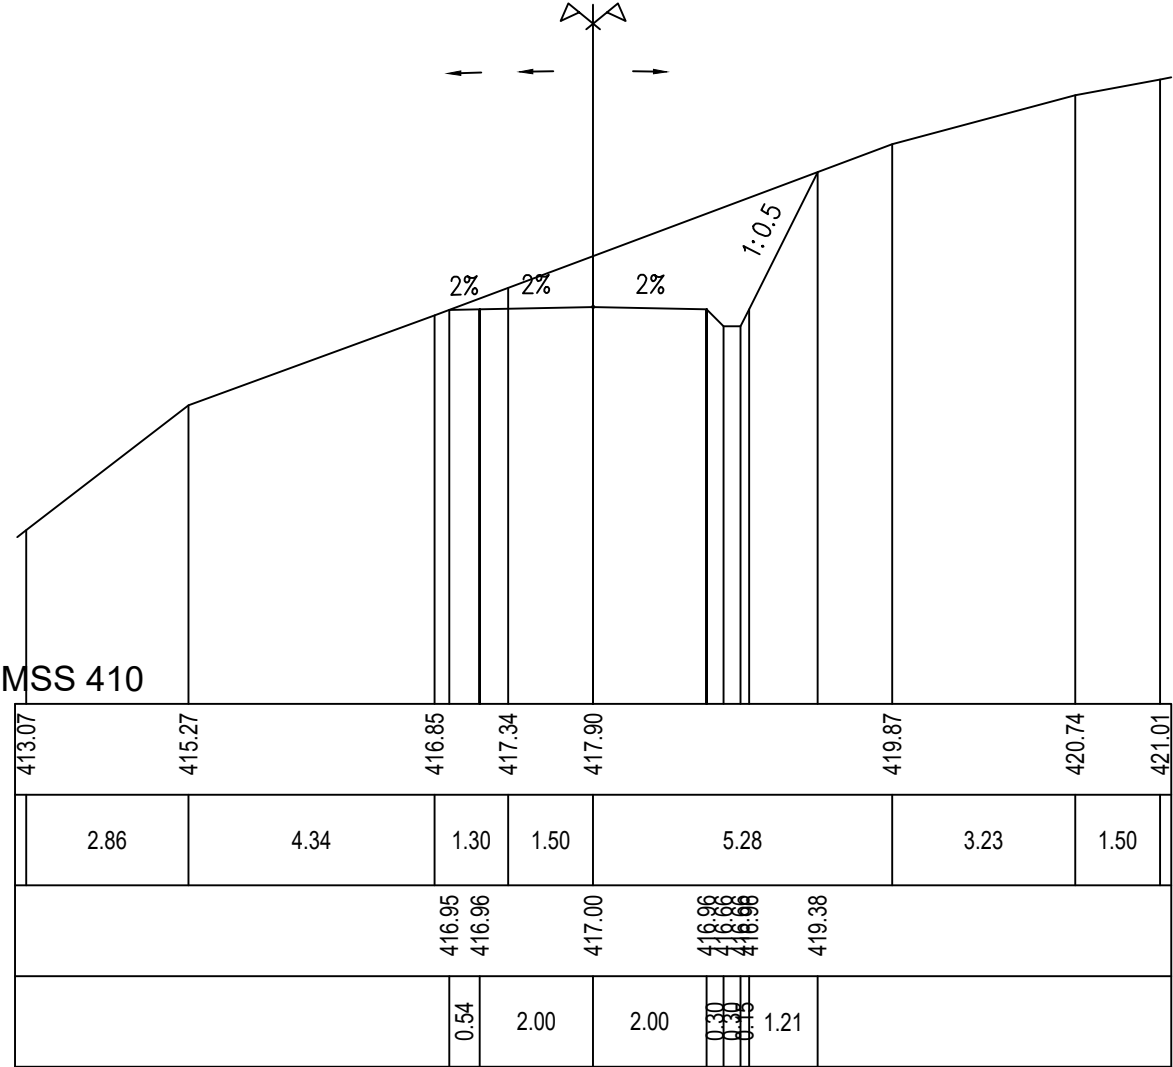


Cọc P15
Km 0 + 300.53

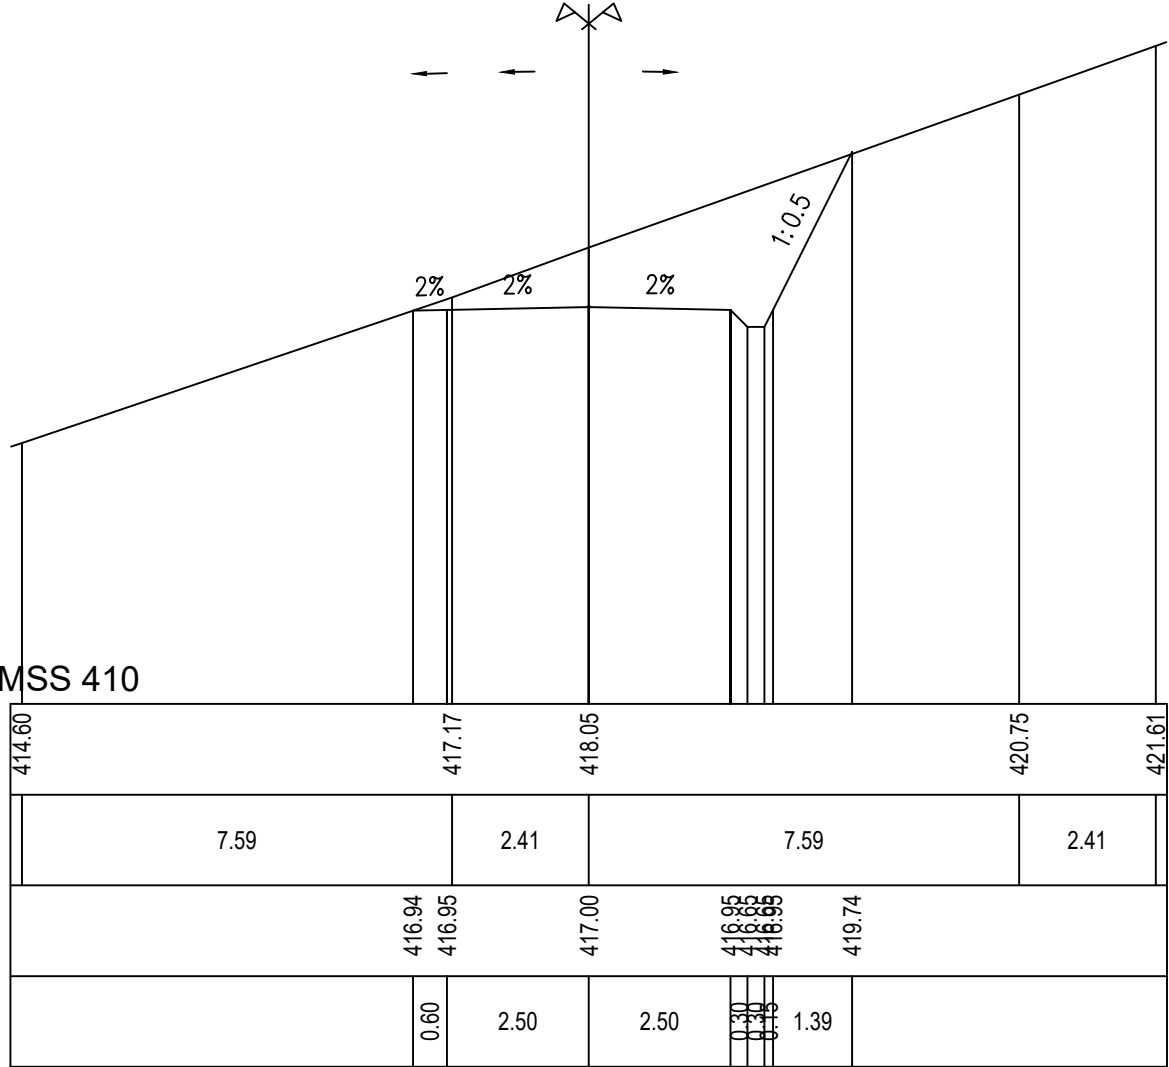


Cọc TC15
Km 0 + 310.32

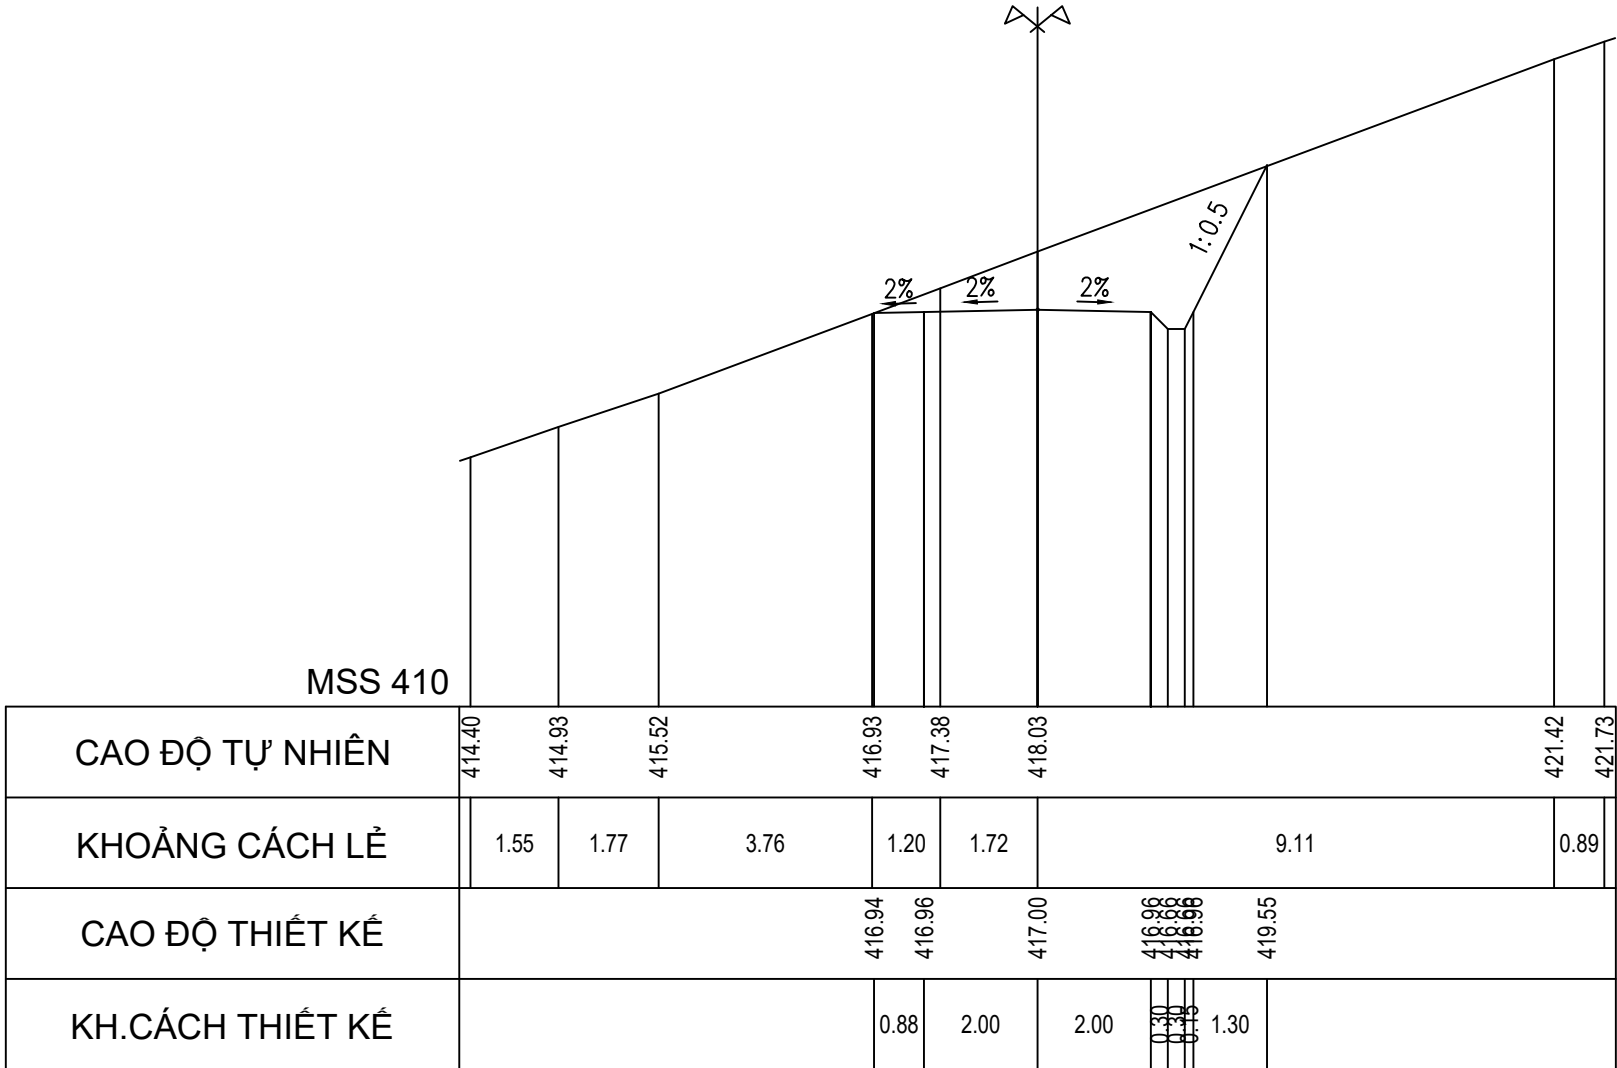

Cọc TD16
Km 0 + 324.56

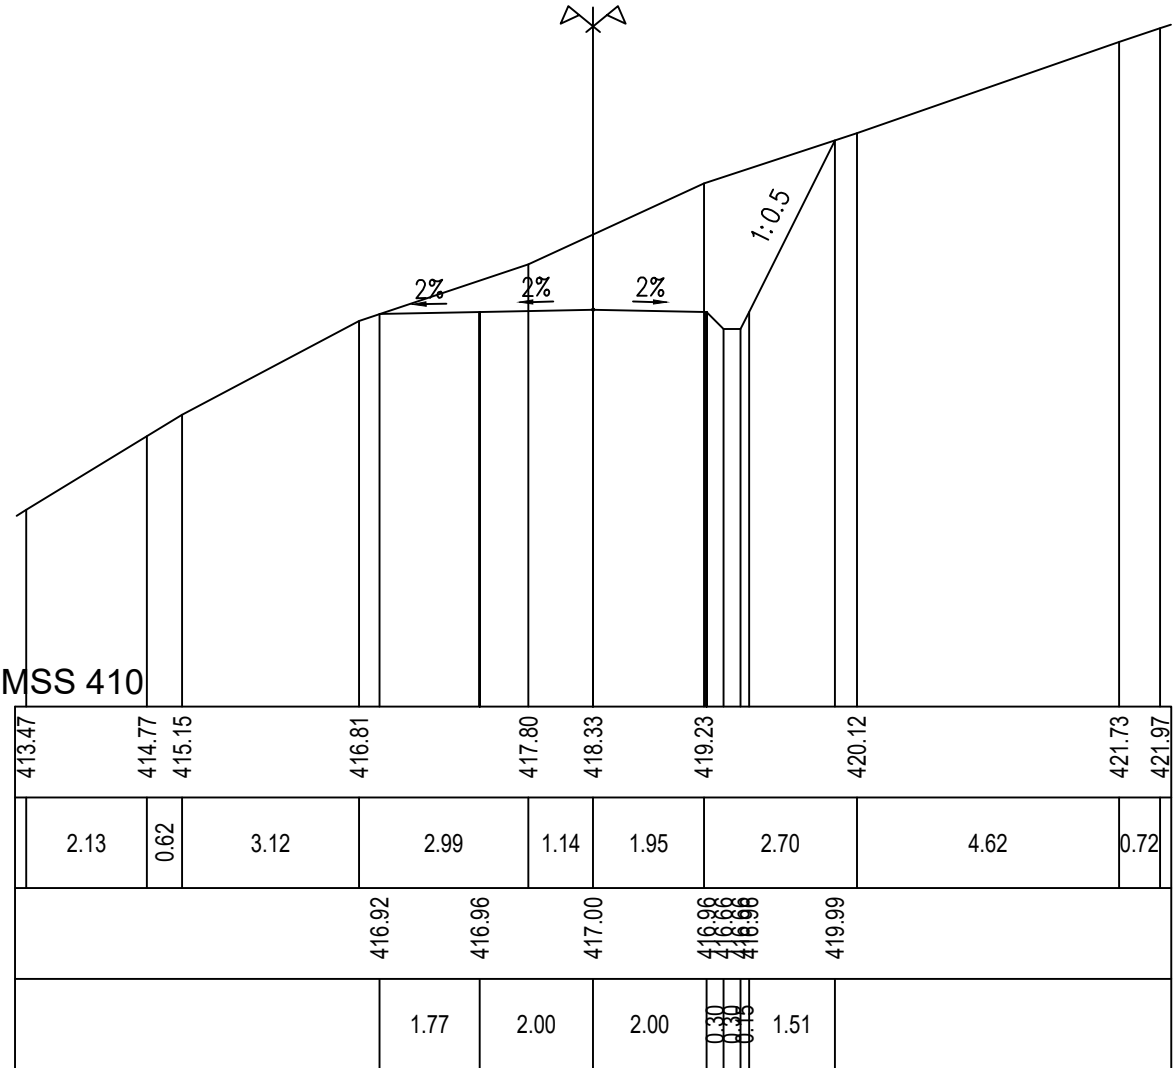







Cọc P16
Km 0 + 334.31

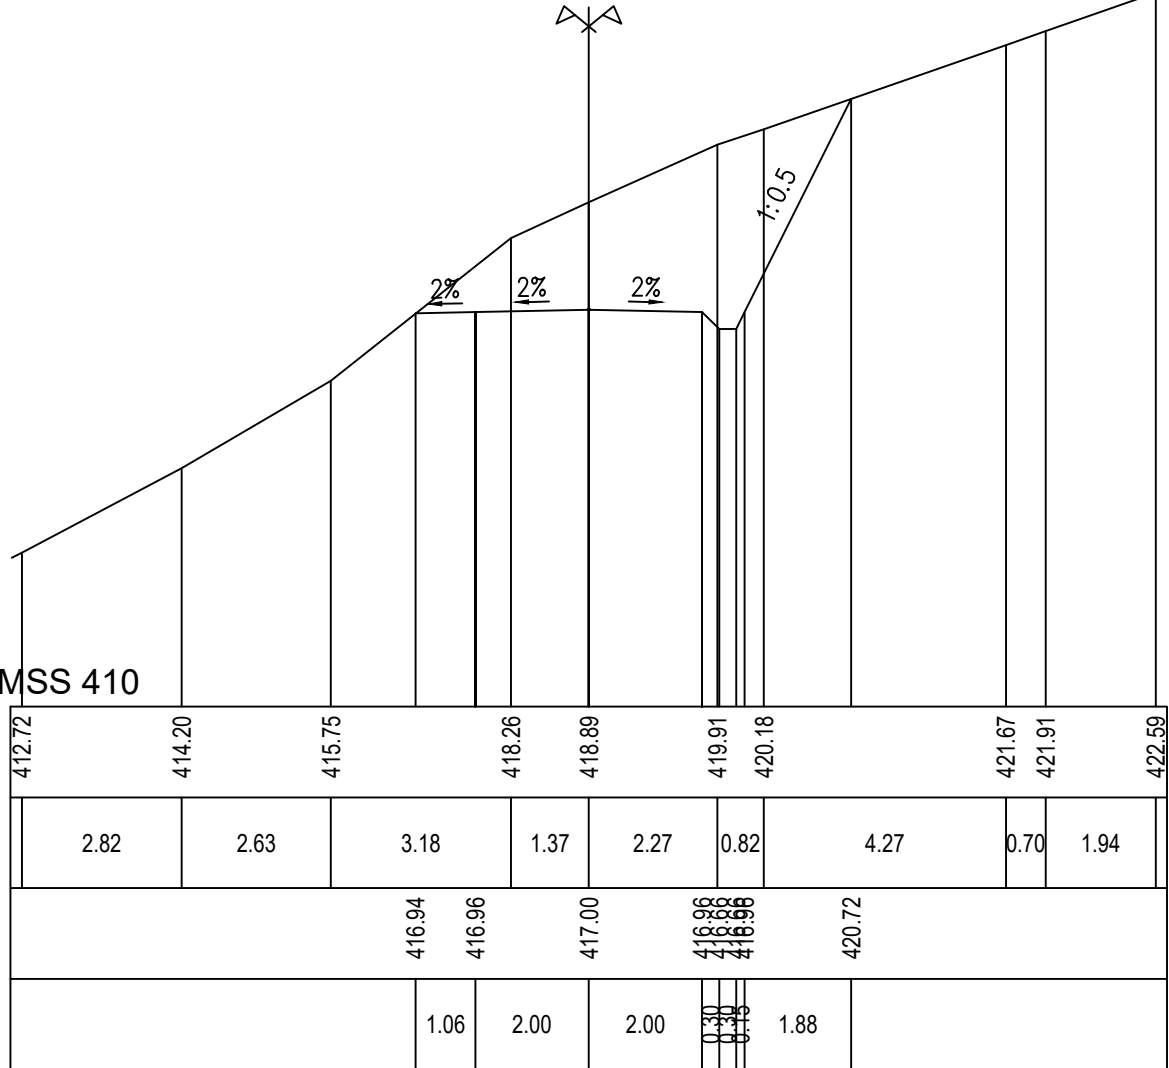






CHỦ ĐẦU TƯ SỞ NÔNG NGHIỆP VÀ PTNT KHÁNH HÒA	LIÊN DANH VIỆN ĐÀO TẠO&KHUỖ MIỀN TRUNG VÀ CN MIỀN TRUNG - CÔNG TY TNHH TƯ VẤN TRƯỜNG ĐẠI HỌC THỦY LỢI	HỒ SƠ THIẾT KẾ CƠ SỞ DỰ ÁN: HỒ CHỨA NƯỚC SƠN TRUNG. GIAI ĐOẠN: LẬP BÁO CÁO NGHIÊN CỨU KHẢ THI. ĐỊA ĐIỂM: HUYỆN KHÁNH SƠN, TỈNH KHÁNH HÒA. HẠNG MỤC: ĐƯỜNG TRÁNH NGẬP	ĐẠI DIỆN LIÊN DANH VIỆN ĐT&KHUỖ MIỀN TRUNG PHÓ VIỆN TRƯỞNG THS. ĐỖ XUÂN TÌNH	CHỦ NHIỆM THIẾT KẾ	ĐỖ XUÂN TÌNH	TÊN BẢN VẼ: CẮT NGANG ĐƯỜNG TRÁNH NGẬP T2	
				CHỦ TRÌ THIẾT KẾ	LƯU VĂN KIẾN		
				KIỂM TRA	HOÀNG MINH KHANH	TỶ LỆ: 1/200	HOÀN THÀNH: 2022
				THIẾT KẾ	PHẠM BÁ VƯƠNG	LẦN XUẤT BẢN:	BẢN VẼ SỐ: VDK.HST-ĐTN-CNTK

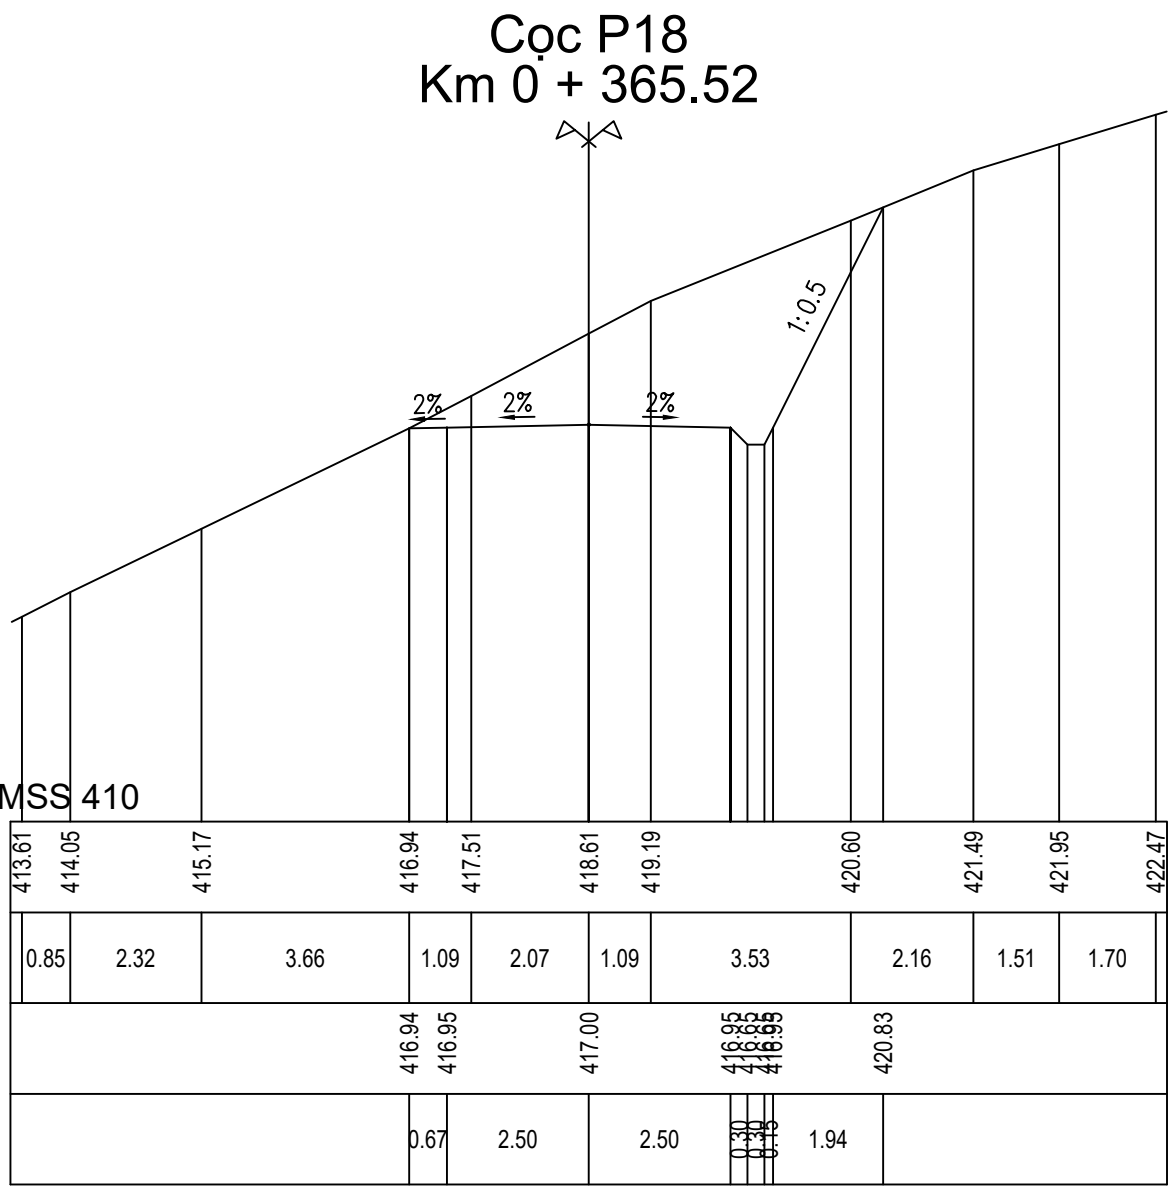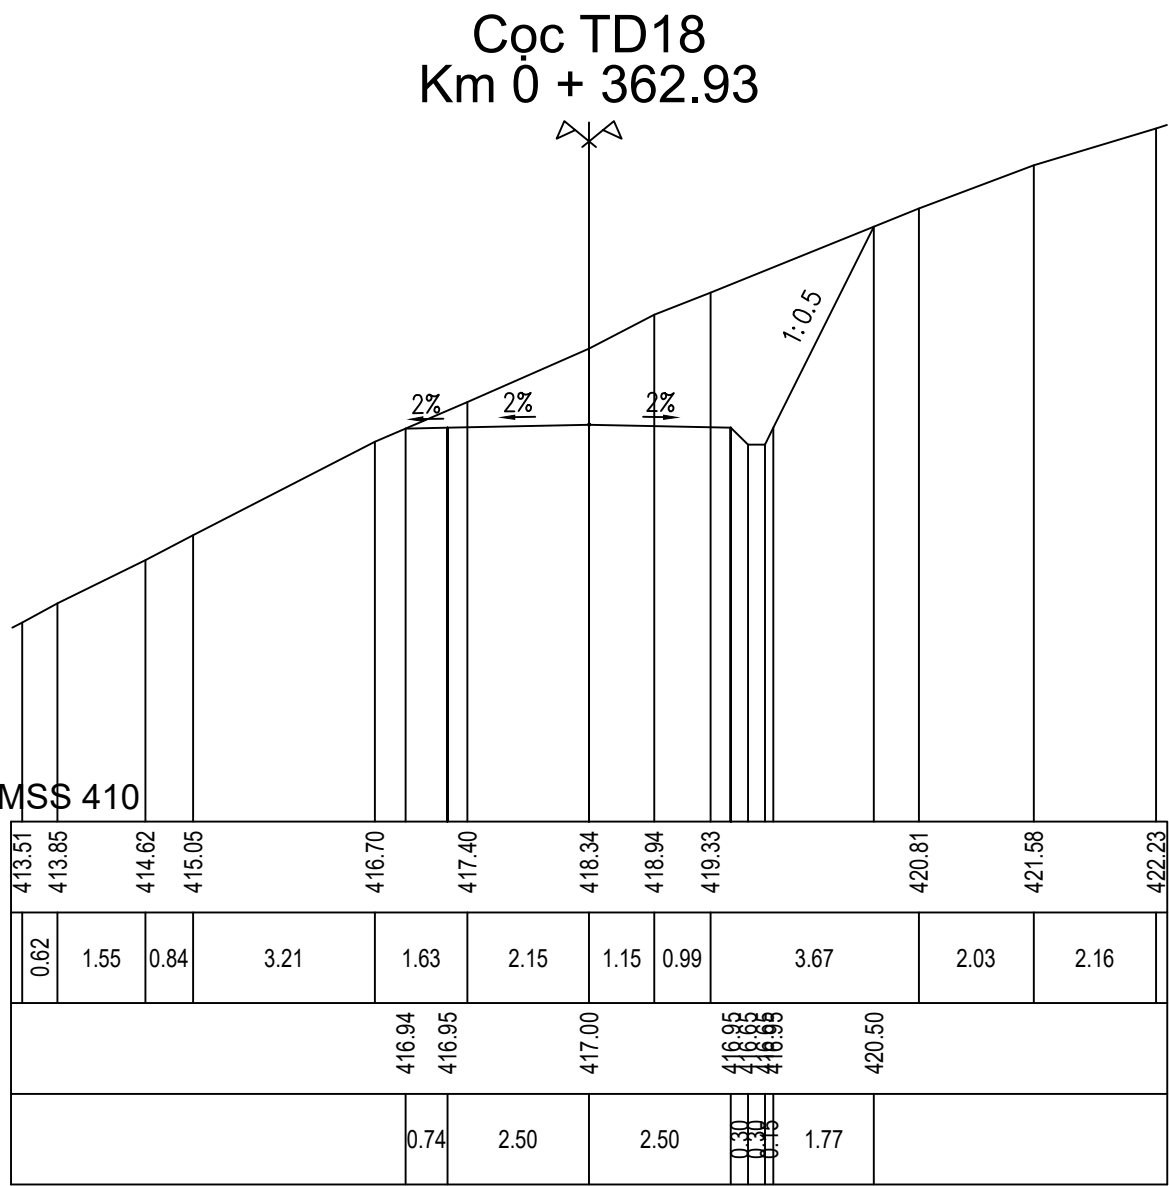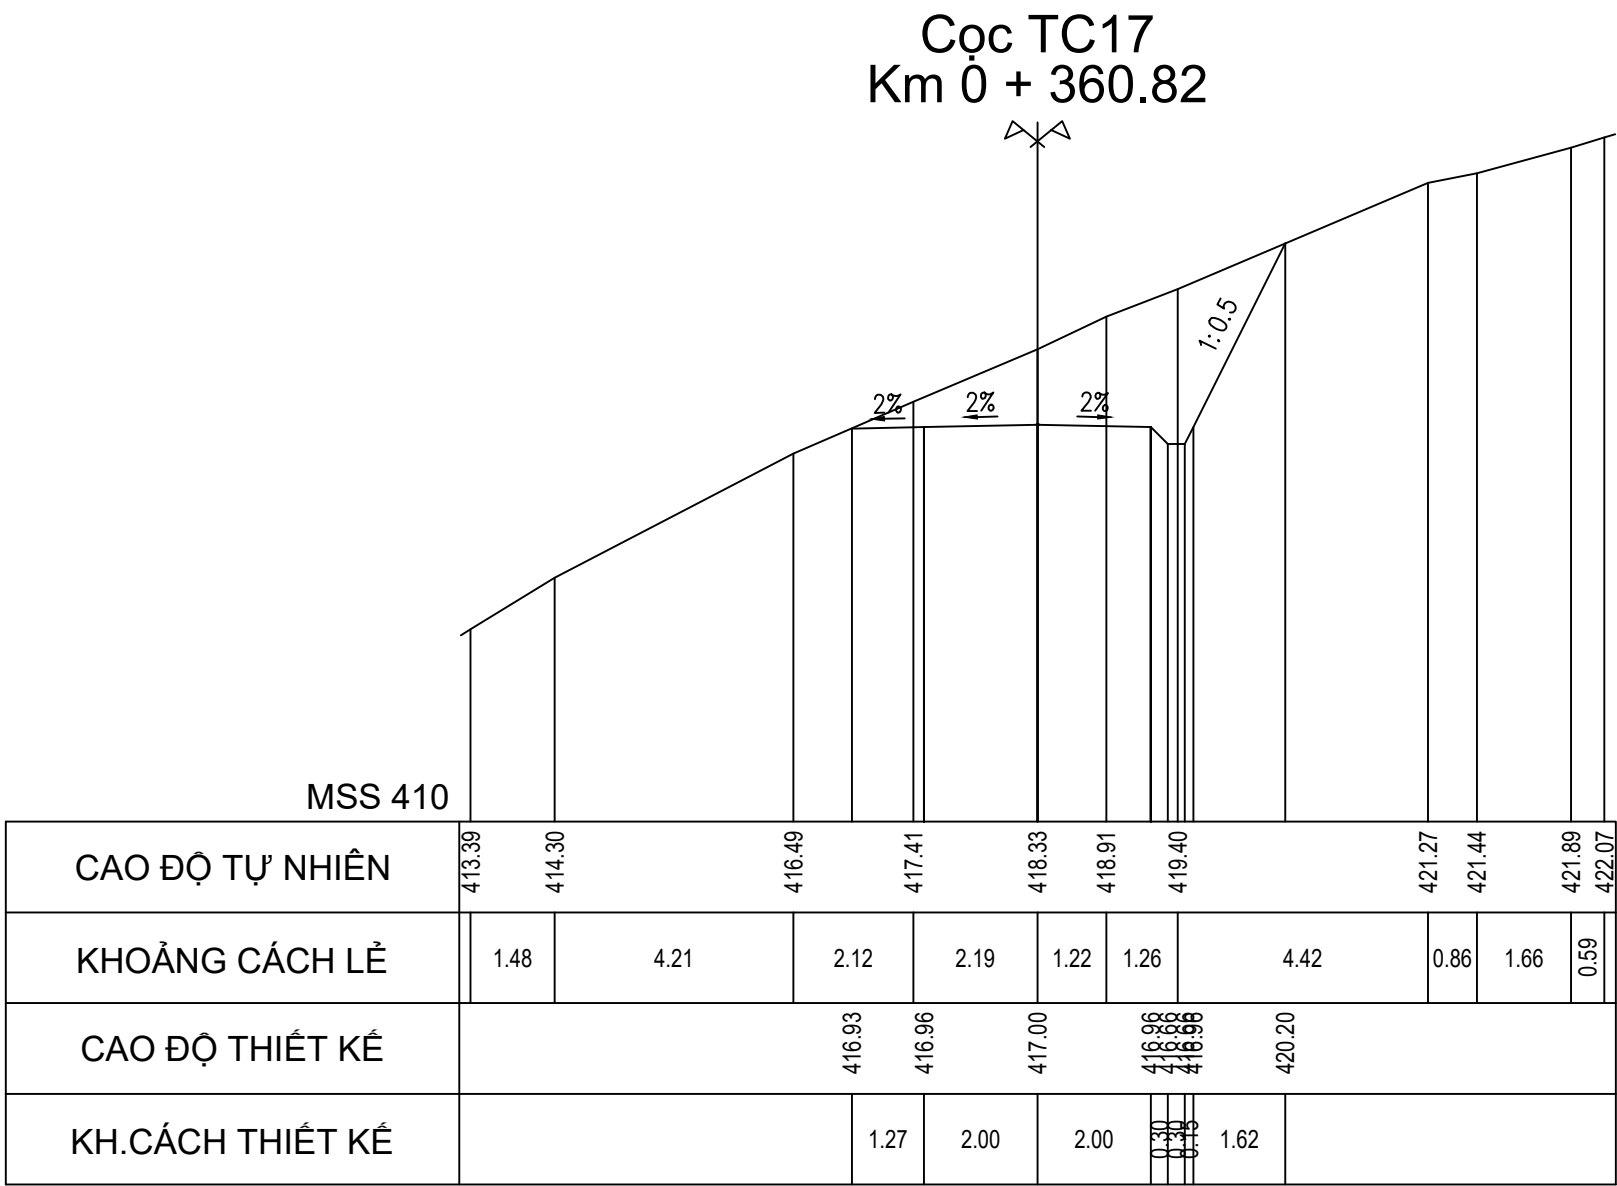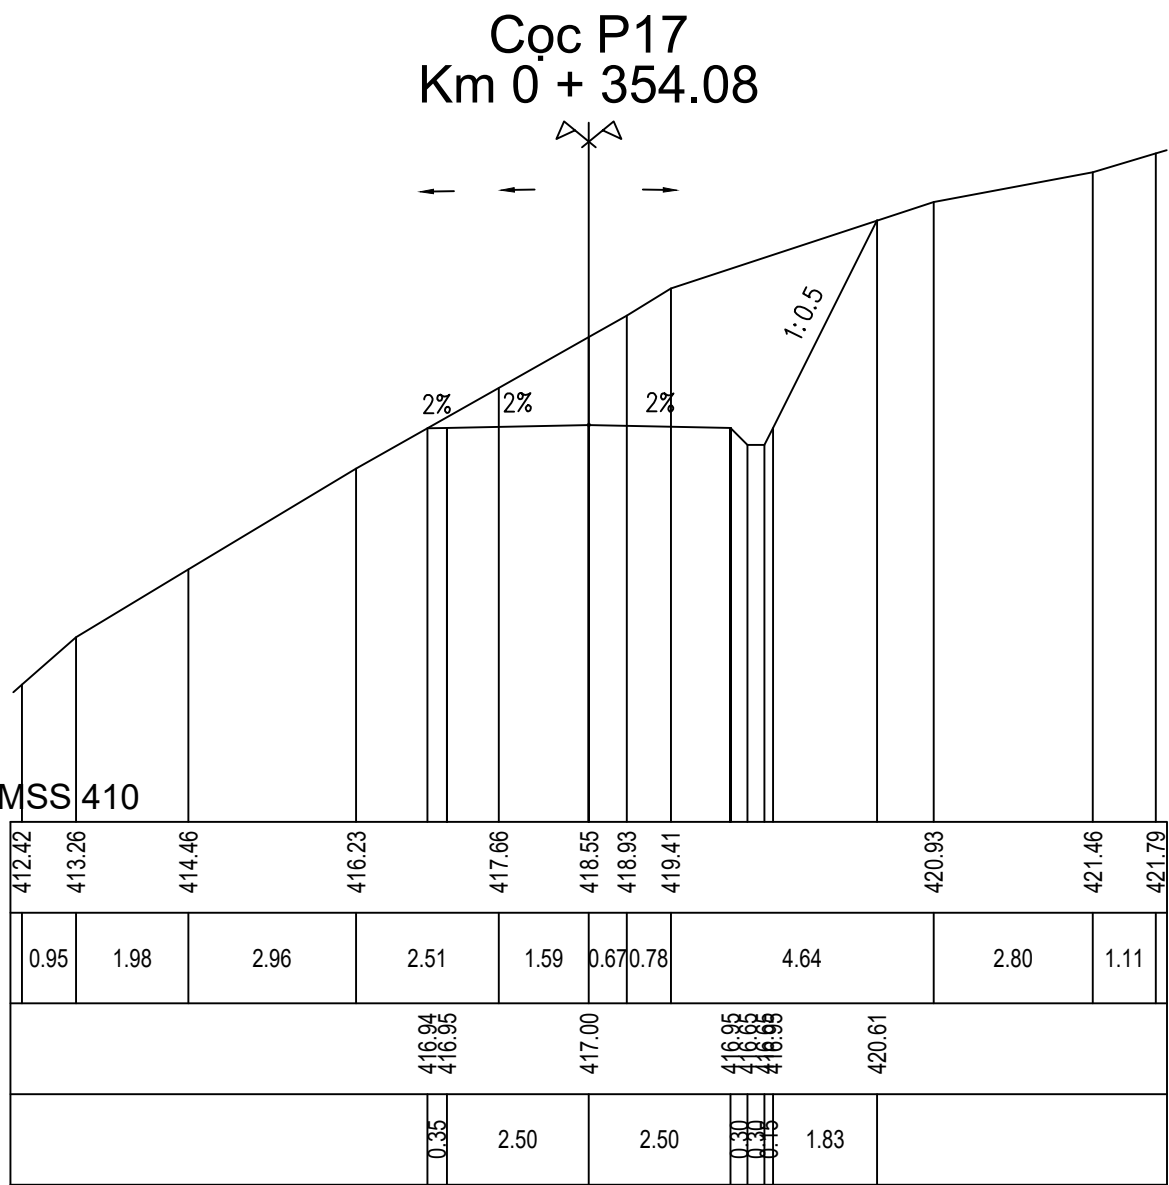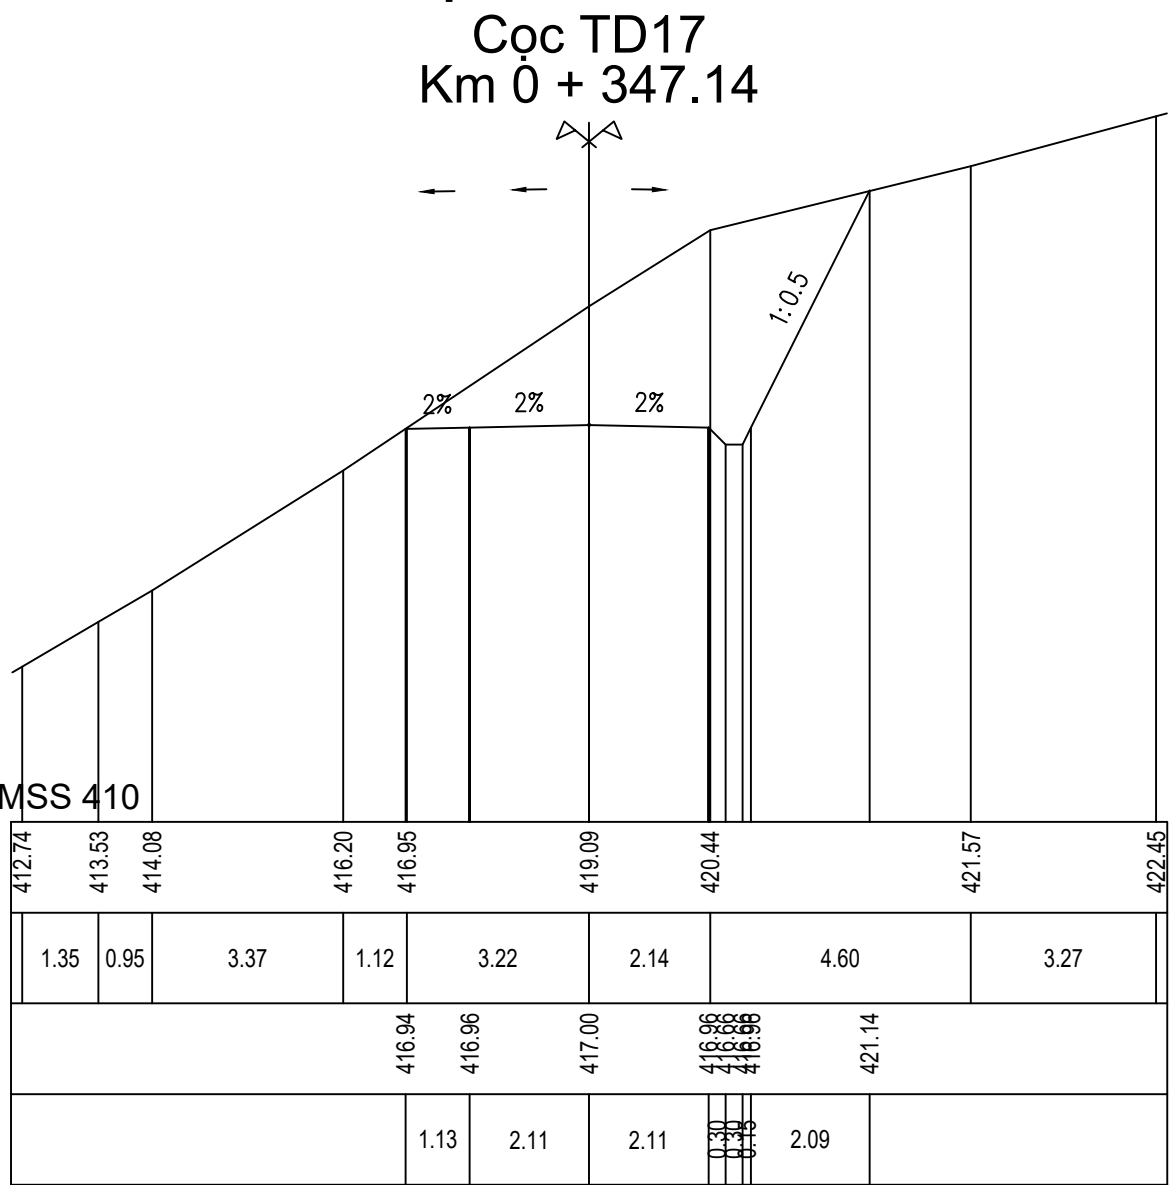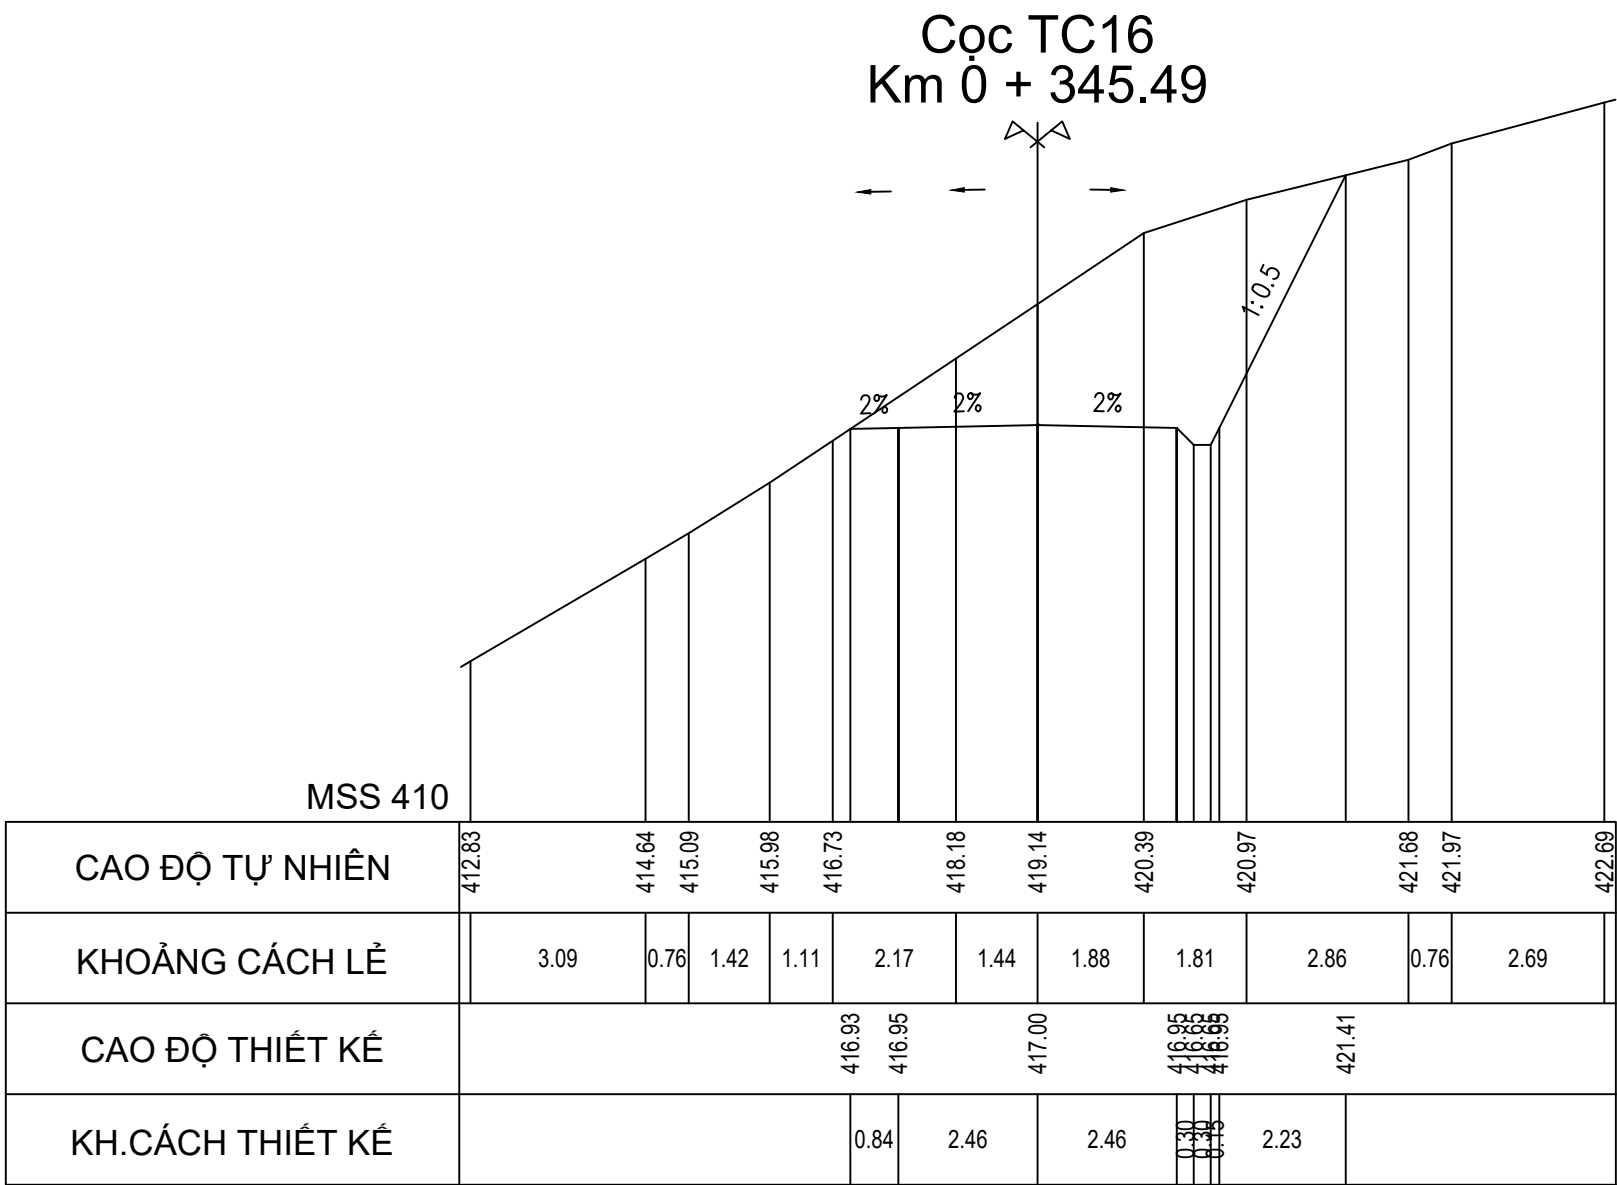CẮT NGANG THIẾT KẾ ĐƯỜNG TRÁNH NGẬP T2







TỶ LỆ 1/200








CHỦ ĐẦU TƯ SỞ NÔNG NGHIỆP VÀ PTNT KHÁNH HÒA	LIÊN DANH VIỆN ĐÀO TẠO&KHUỖ MIỀN TRUNG VÀ CN MIỀN TRUNG - CÔNG TY TNHH TƯ VẤN TRƯỜNG ĐẠI HỌC THỦY LỢI	HỒ SƠ THIẾT KẾ CƠ SỞ		ĐẠI DIỆN LIÊN DANH VIỆN ĐT&KHUỖ MIỀN TRUNG PHÓ VIỆN TRƯỞNG  THS. ĐỖ XUÂN TÌNH		CHỦ NHIỆM THIẾT KẾ	ĐỖ XUÂN TÌNH		TÊN BẢN VẼ:	
				CHỦ TRÌ THIẾT KẾ	LƯU VĂN KIẾN		CẮT NGANG ĐƯỜNG TRÁNH NGẬP T2			
				KIỂM TRA	HOÀNG MINH KHANH			TỶ LỆ: 1/200	HOÀN THÀNH: 2022	
				THIẾT KẾ	PHẠM BÁ VƯƠNG			LẦN XUẤT BẢN:	BẢN VẼ SỐ: VDK.HST-ĐTN-CNTK	

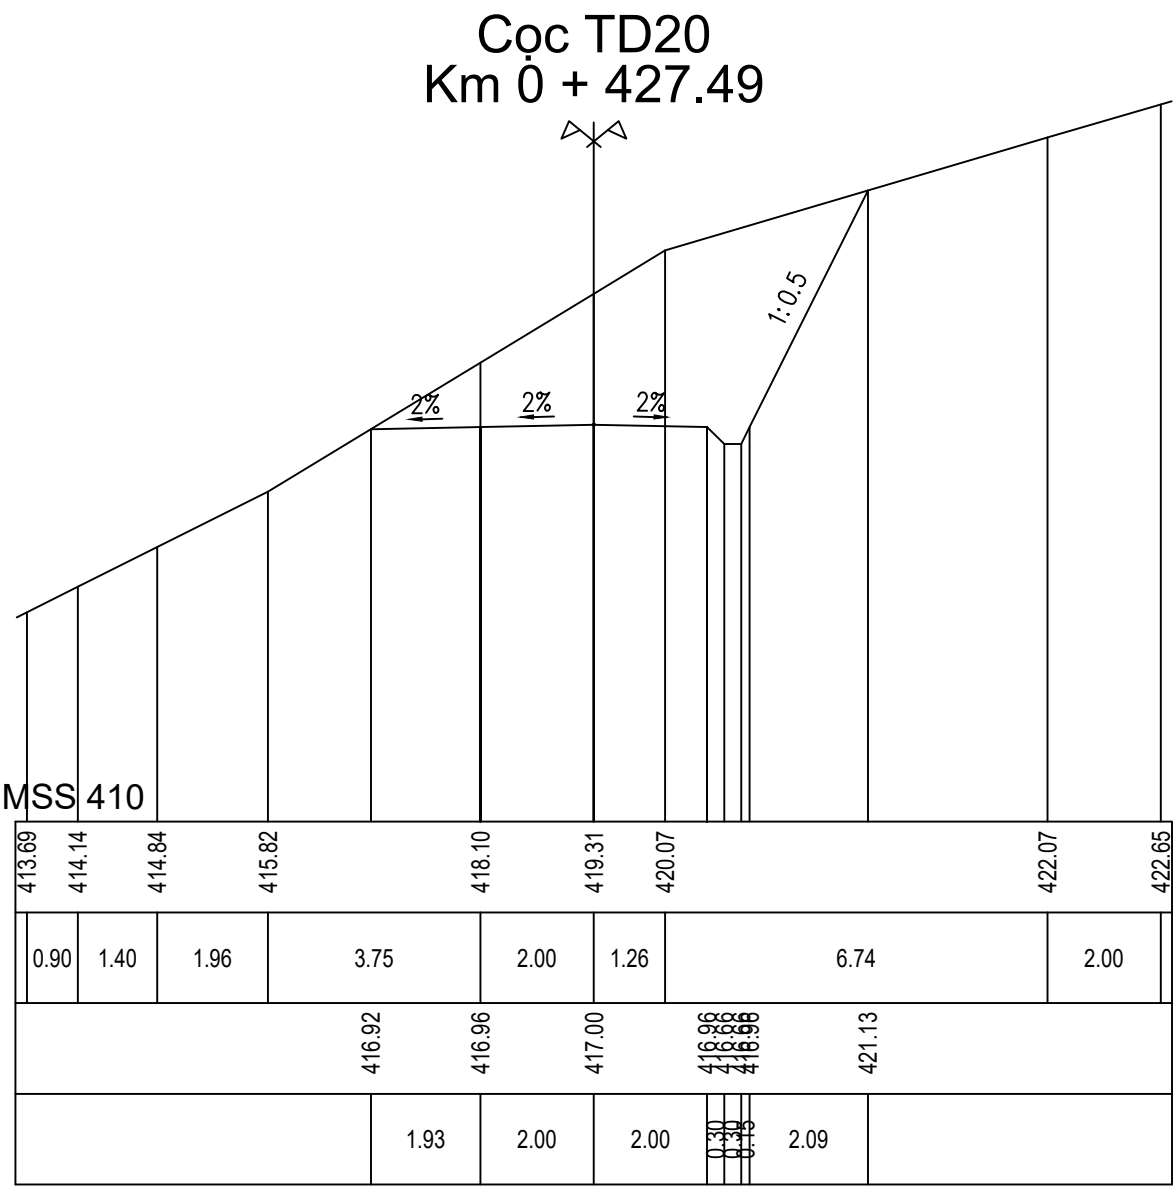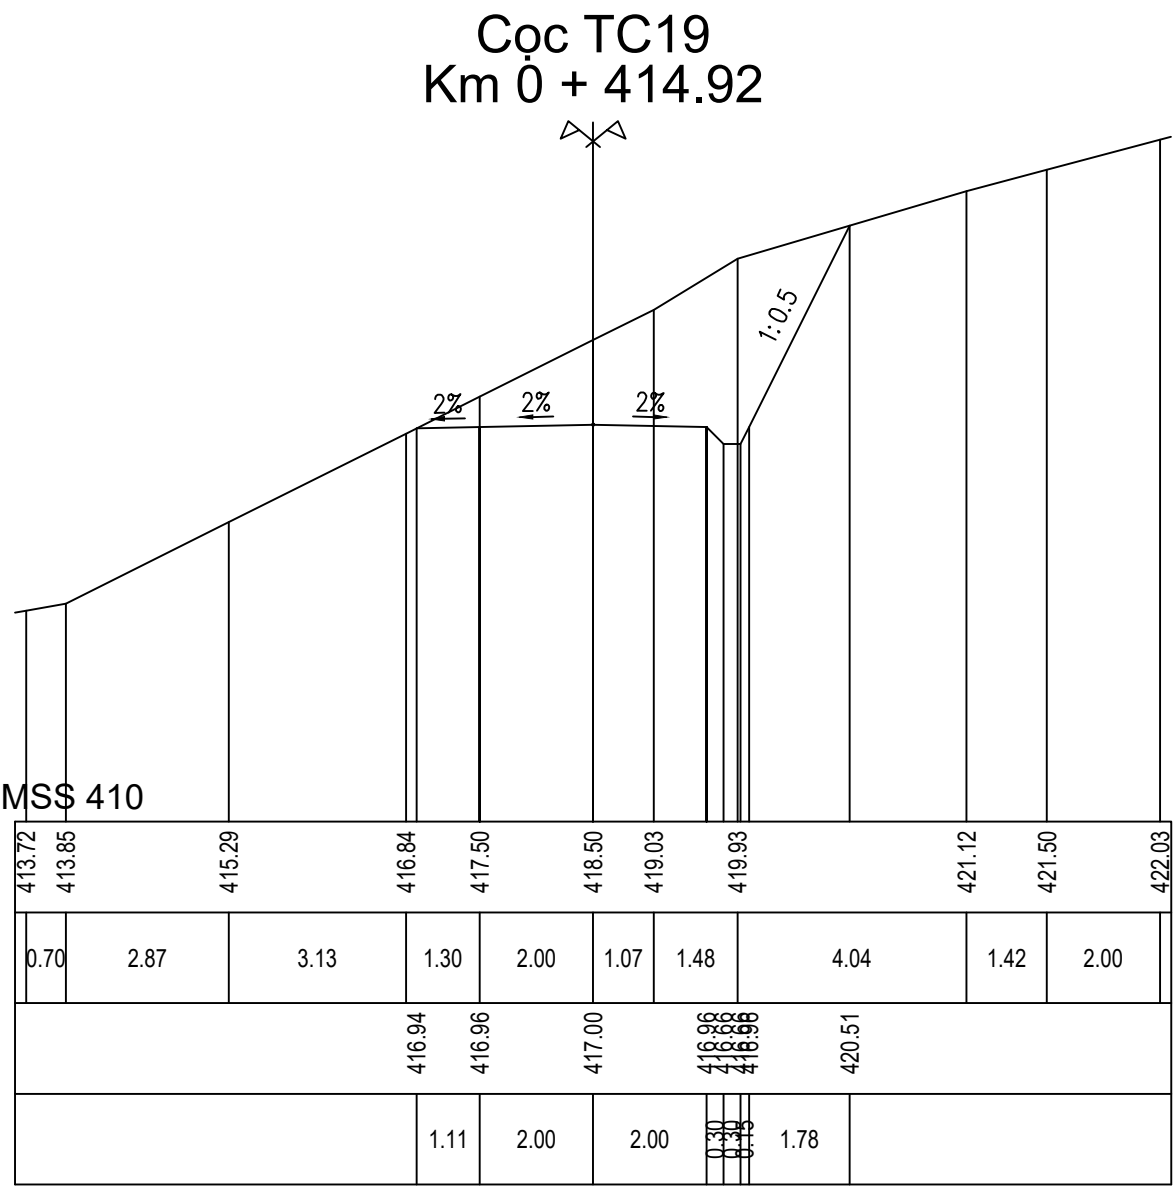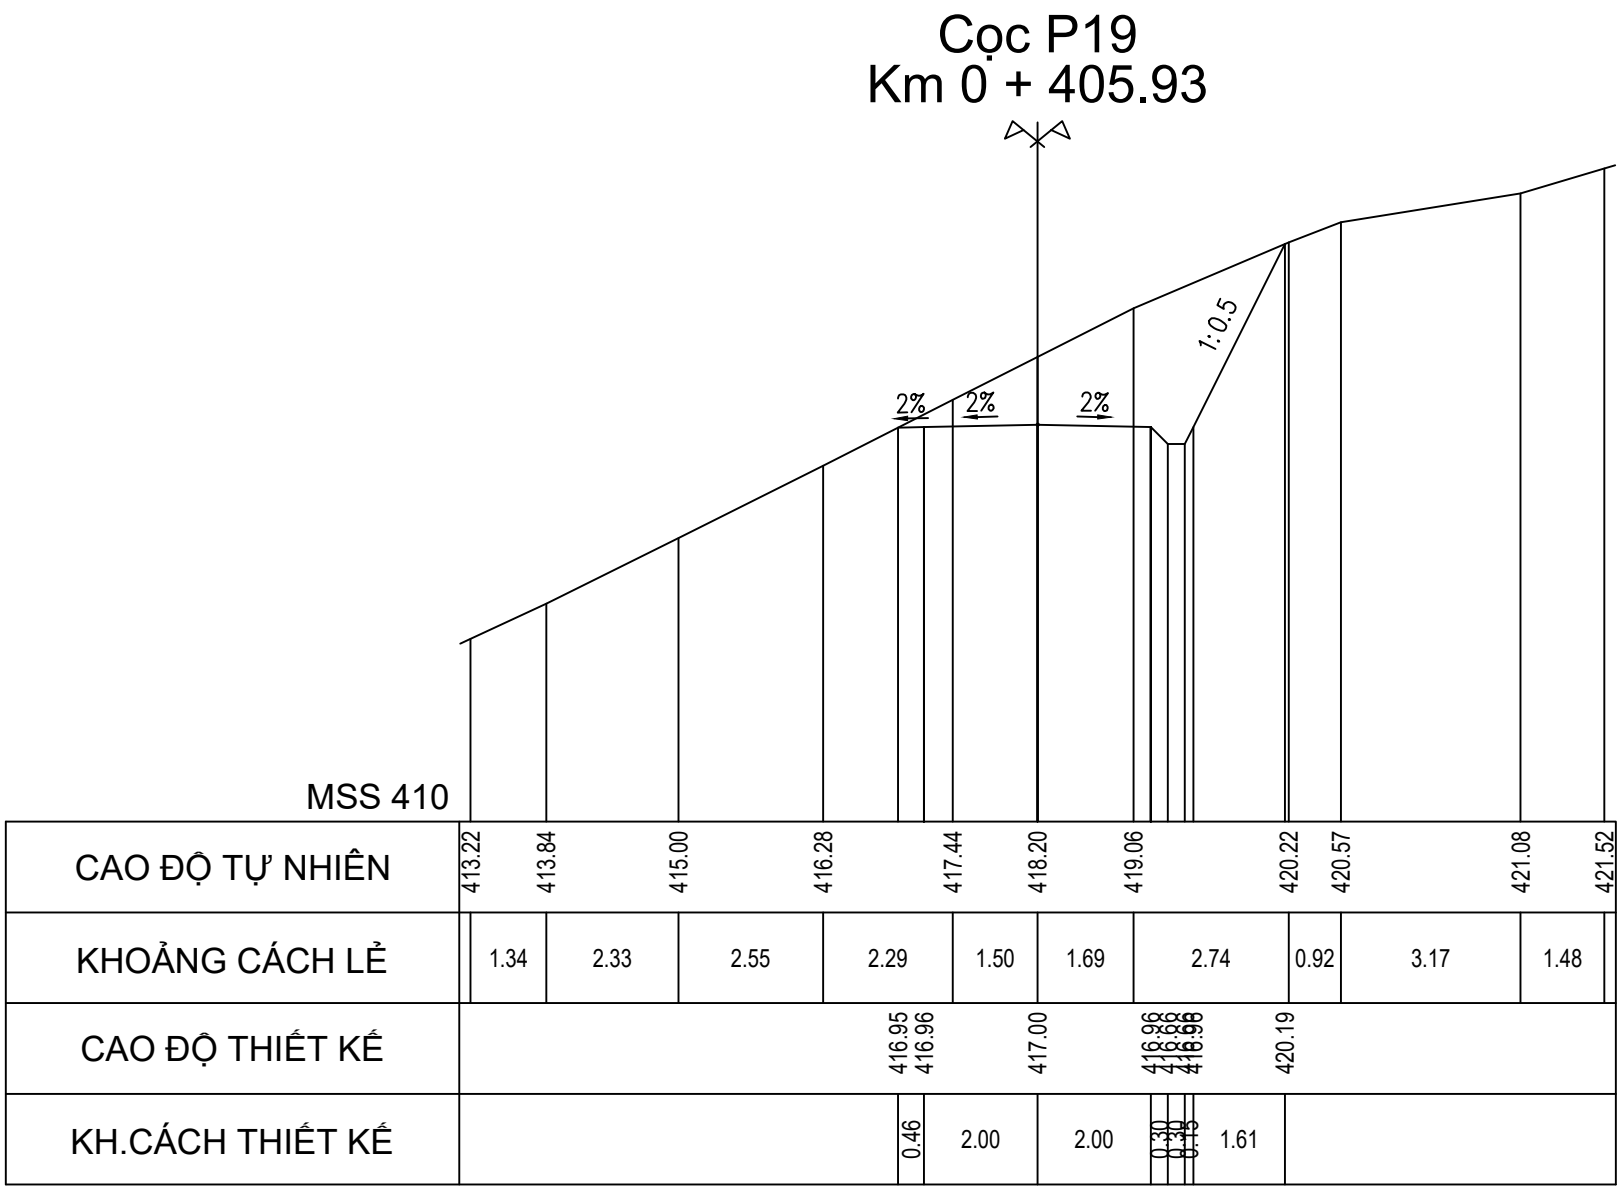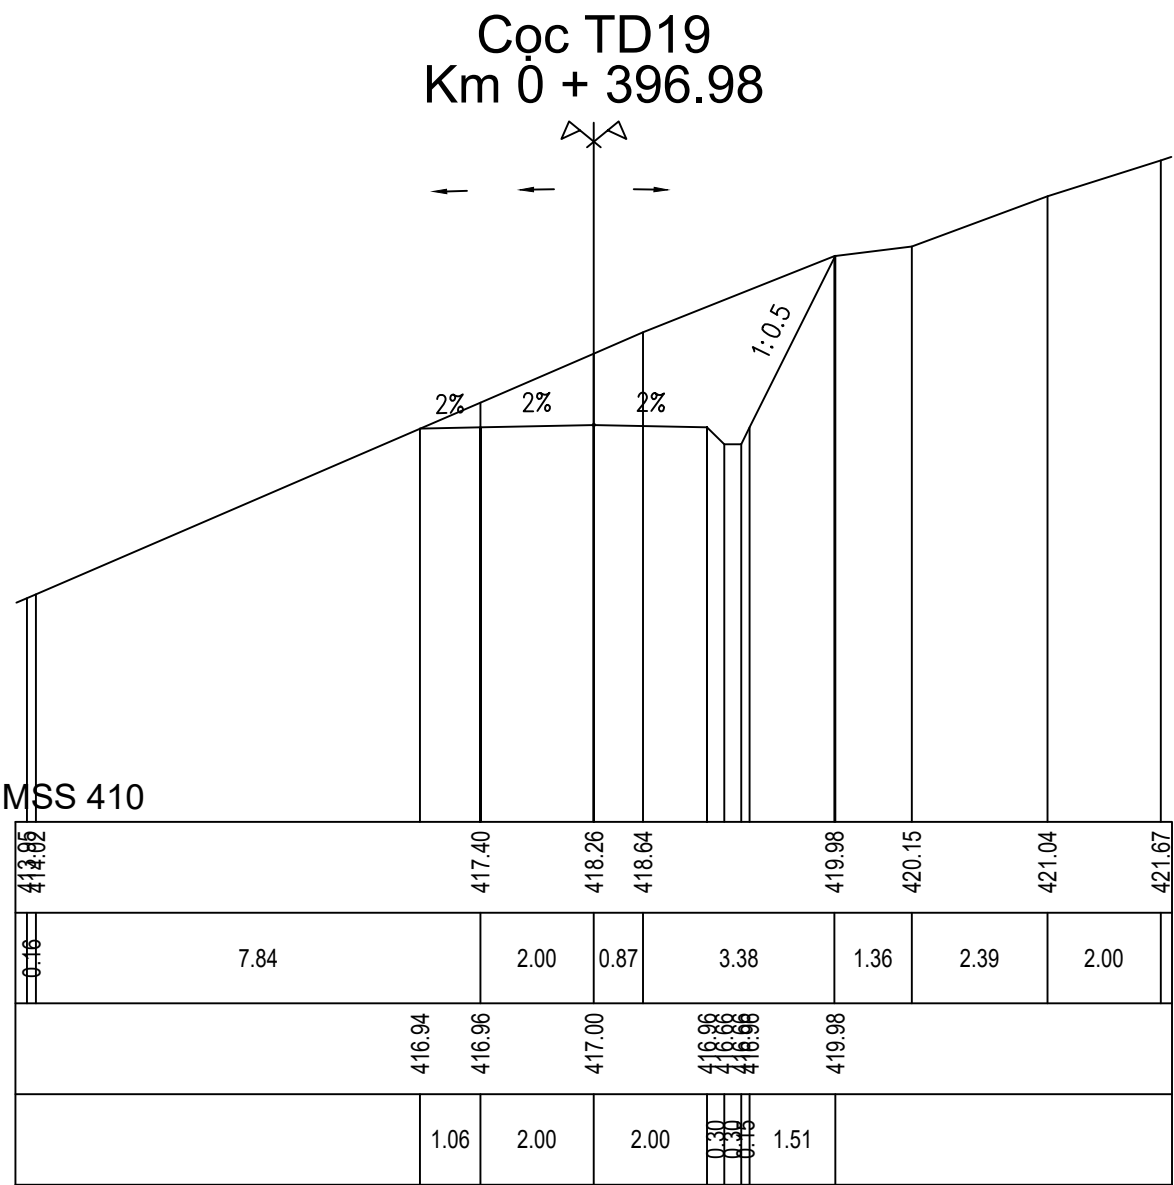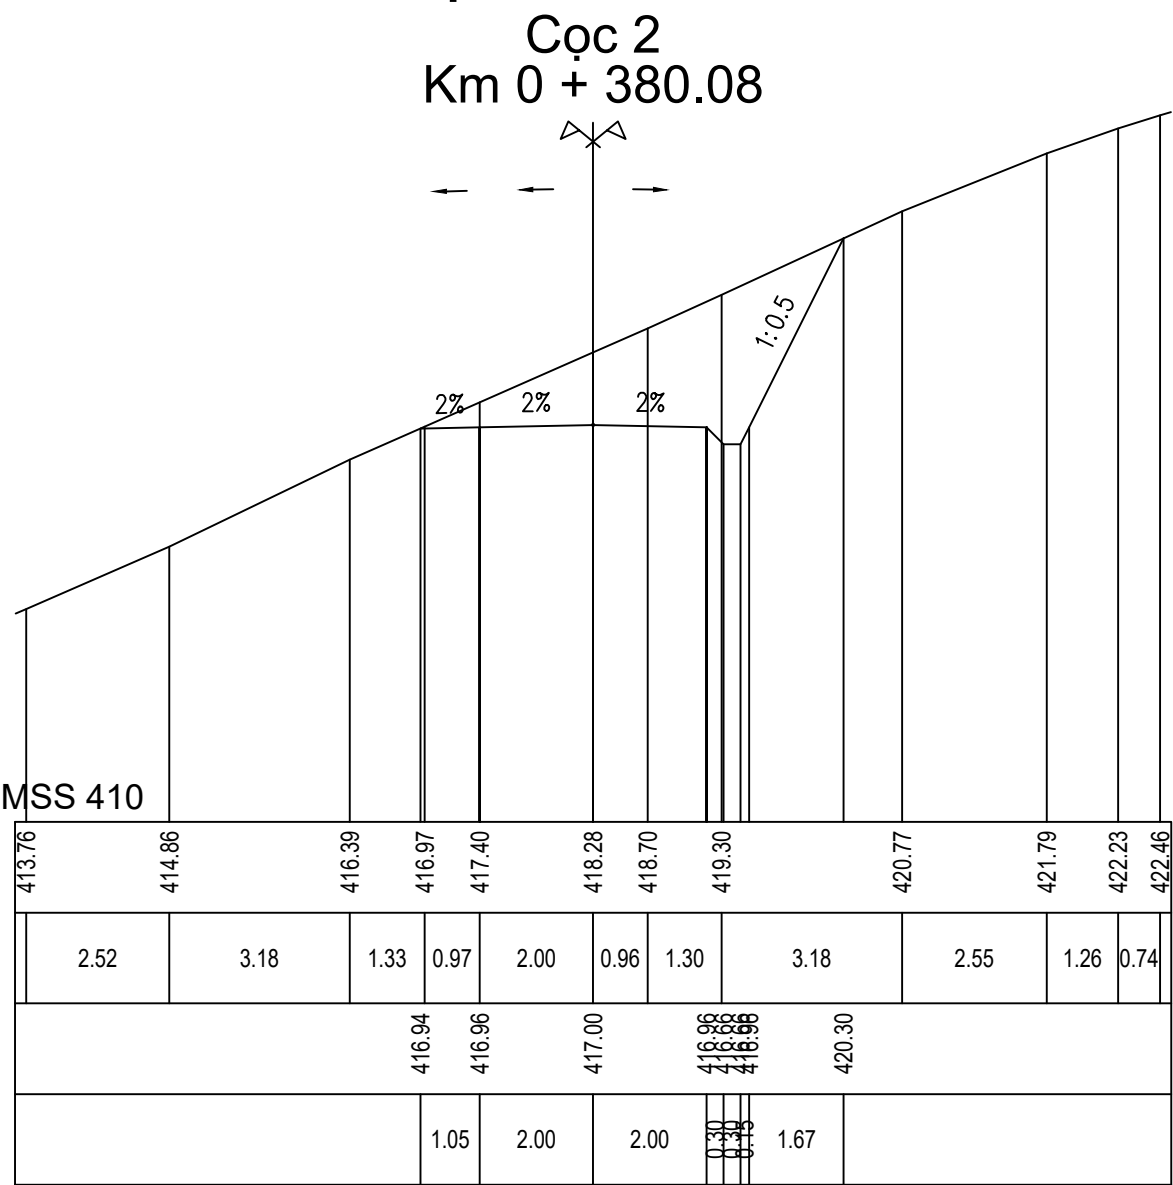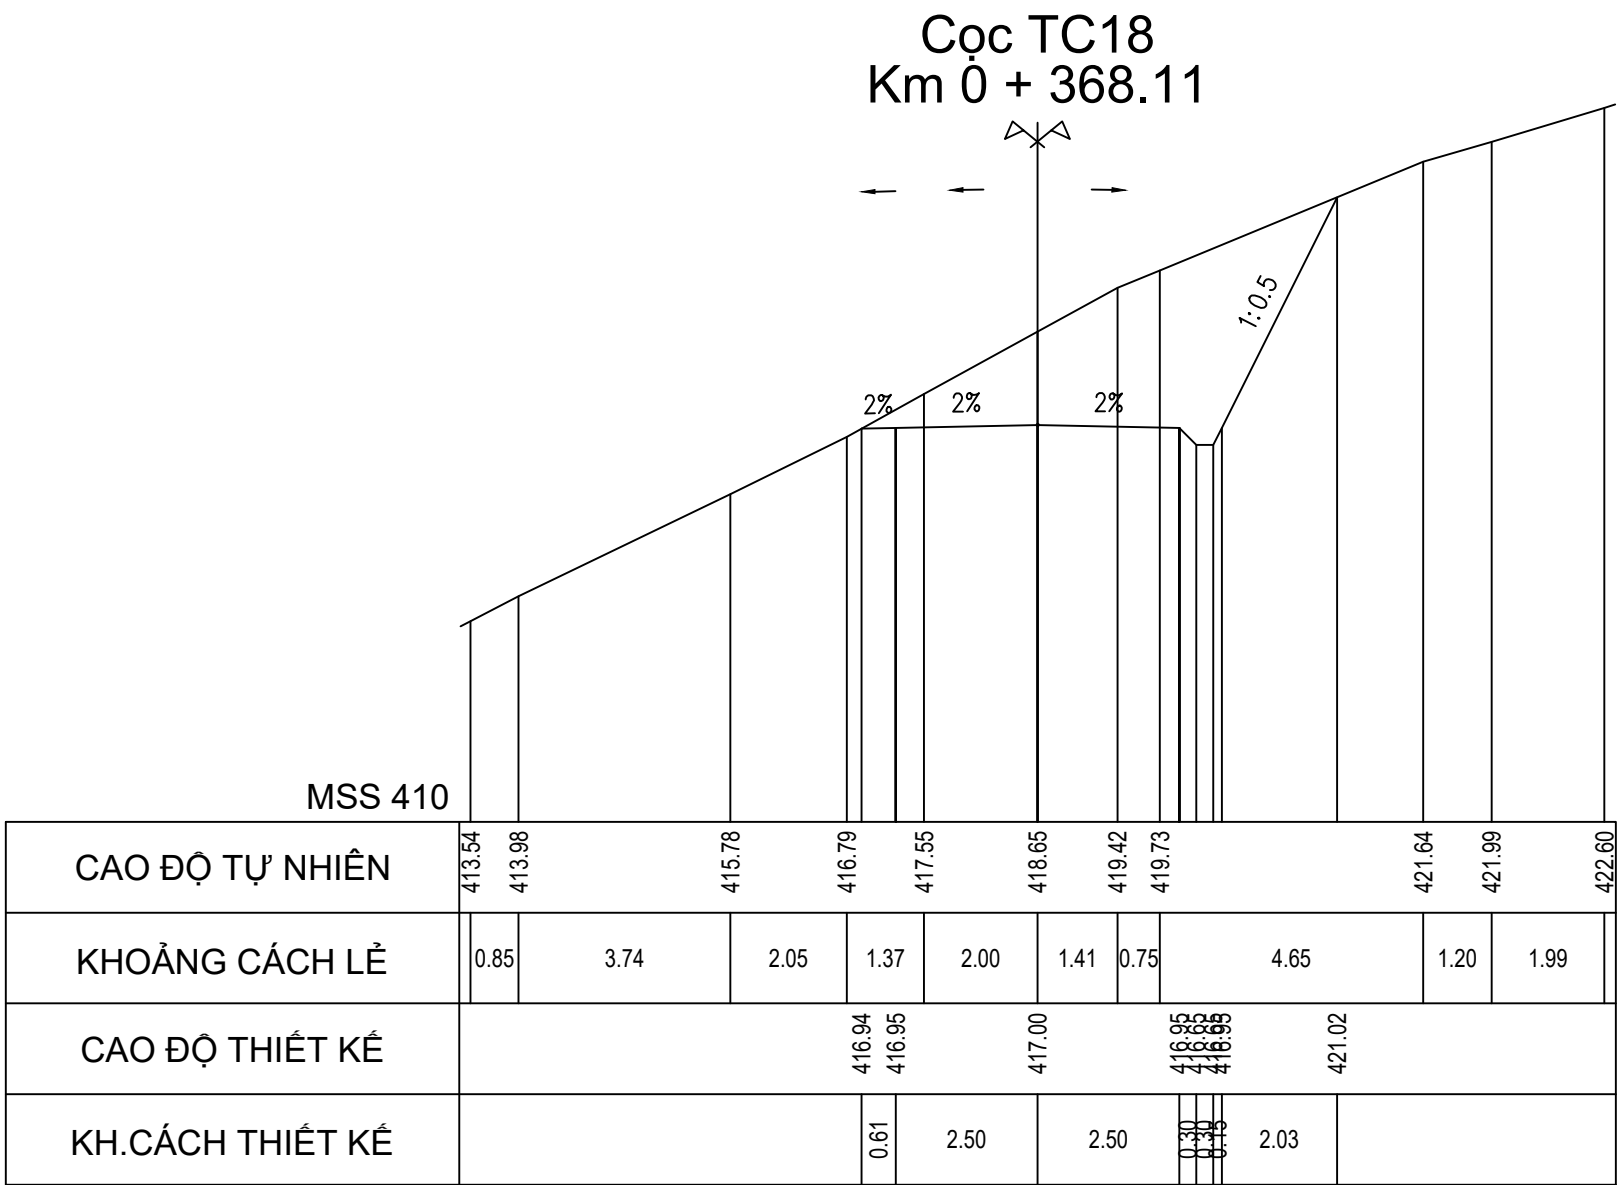CẮT NGANG THIẾT KẾ ĐƯỜNG TRÁNH NGẬP T2







TỶ LỆ 1/200

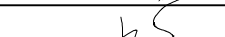

<div>CHỦ ĐẦU TƯ</div> <div>SỞ NÔNG NGHIỆP VÀ PTNT</div> <div>KHÁNH HÒA</div>	<div>LIÊN DANH</div> <div>VIỆN ĐÀO TẠO&KHUỖ MIỀN TRUNG</div> <div>VÀ</div> <div>CN MIỀN TRUNG - CÔNG TY TNHH TƯ VẤN TRƯỜNG ĐẠI</div> <div>HỌC THỦY LỢI</div>	<div>HỒ SƠ THIẾT KẾ CƠ SỞ</div>	<div>ĐẠI DIỆN LIÊN DANH</div> <div>VIỆN ĐT&KHUỖ MIỀN TRUNG</div> <div>PHÓ VIỆN TRƯỞNG</div> <div></div> <div>THS. ĐỖ XUÂN TÌNH</div>	CHỦ NHIỆM THIẾT KẾ	ĐỖ XUÂN TÌNH		TÊN BẢN VẼ:		
					CHỦ TRÌ THIẾT KẾ	LƯU VĂN KIẾN		CẮT NGANG ĐƯỜNG TRÁNH NGẬP T2	
					KIỂM TRA	HOÀNG MINH KHANH			
					THIẾT KẾ	PHẠM BÁ VƯƠNG			
								TỶ LỆ: 1/200	HOÀN THÀNH: 2022
						LẦN XUẤT BẢN:	BẢN VẼ SỐ: VDK.HST-ĐTN-CNTK		

CẮT NGANG THIẾT KẾ ĐƯỜNG TRÁNH NGẬP T2

TỶ LỆ 1/200

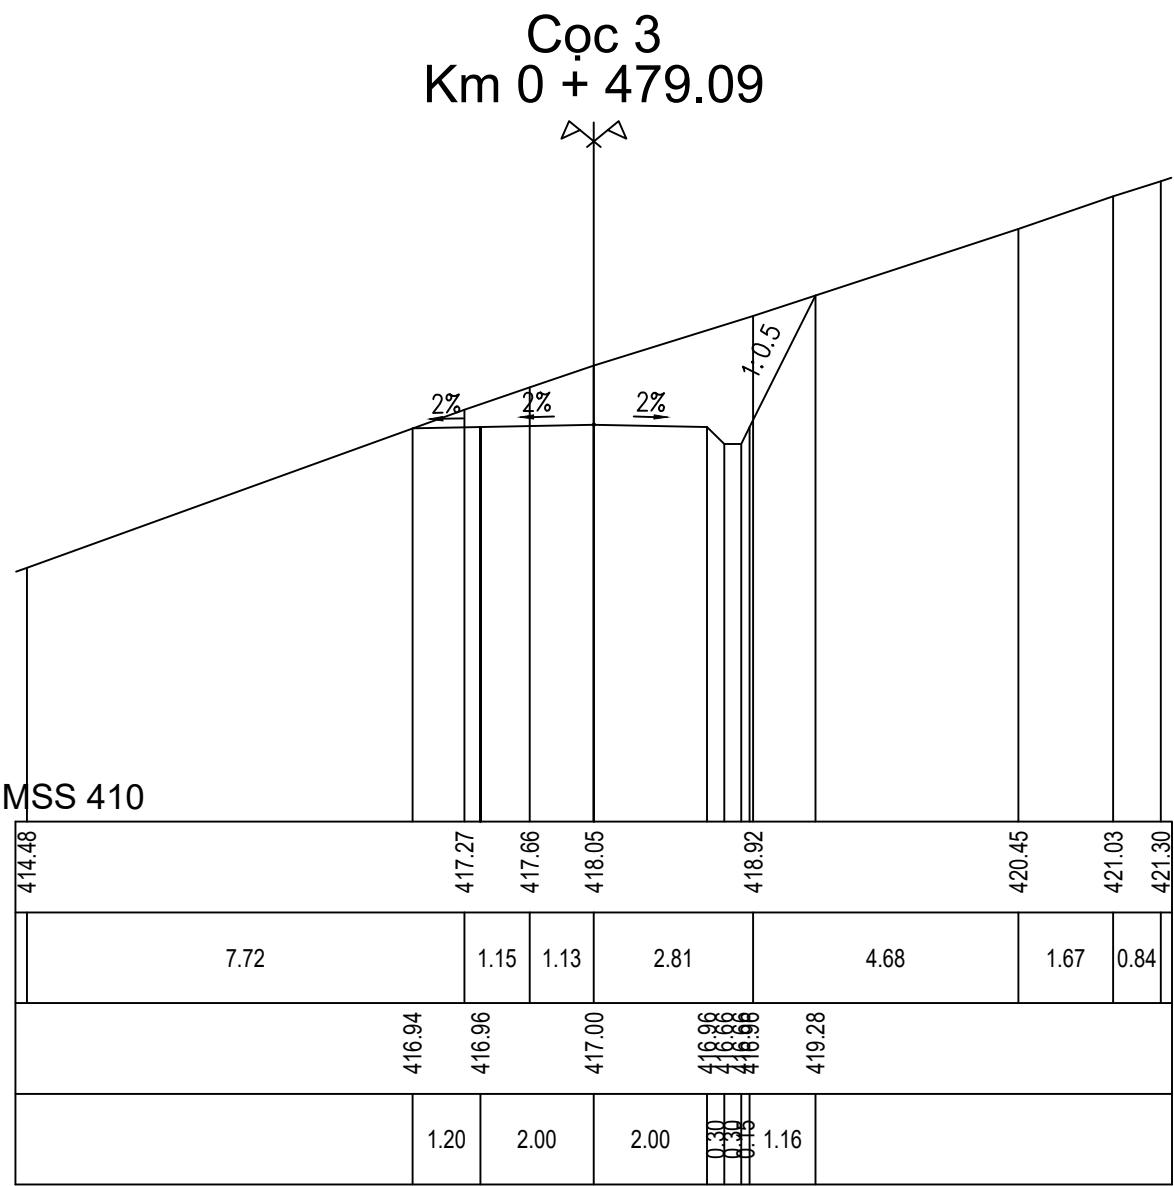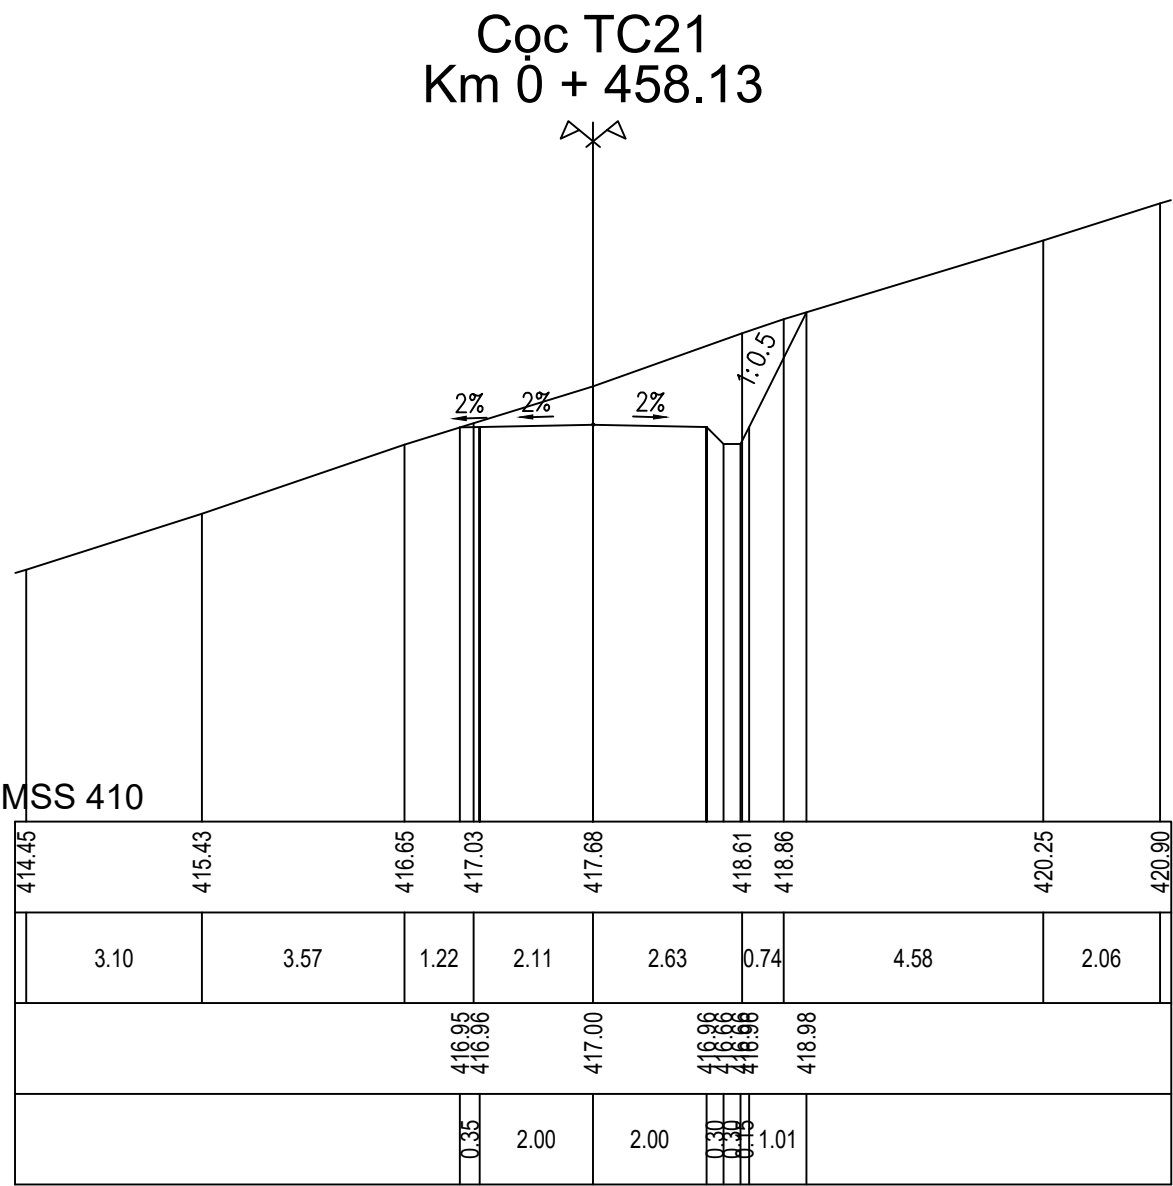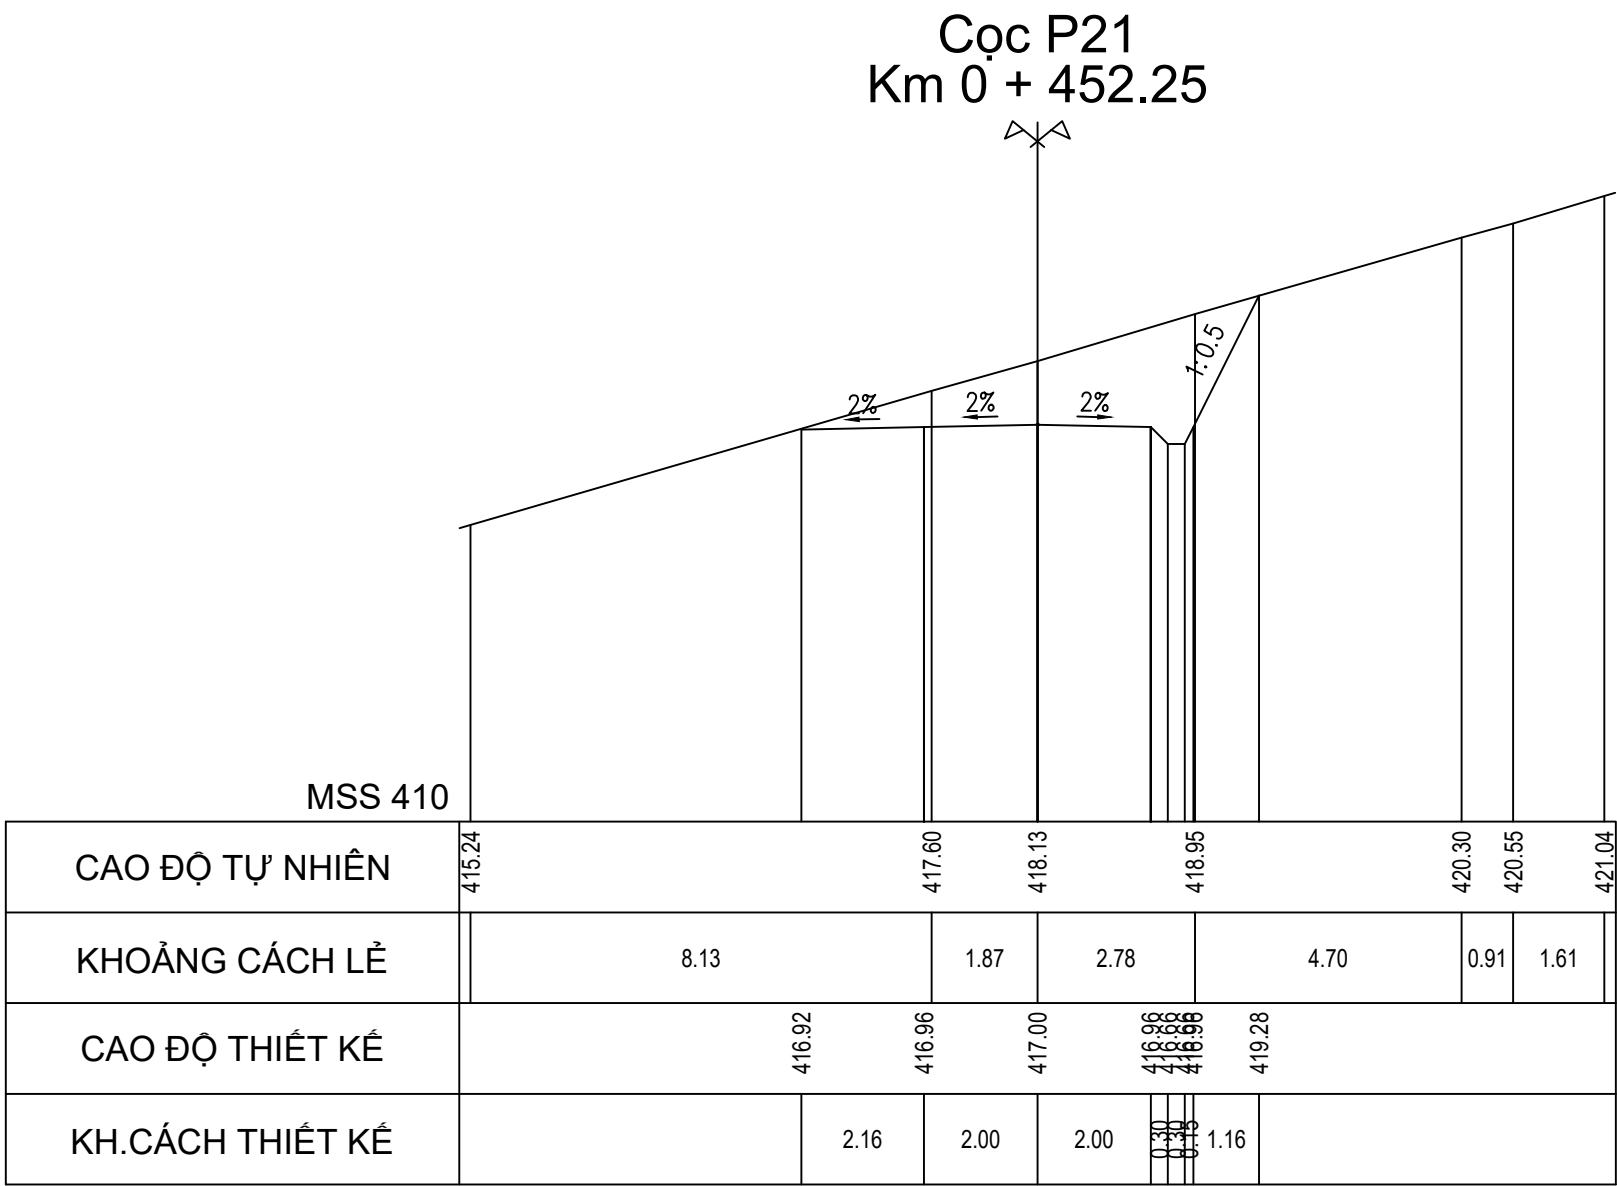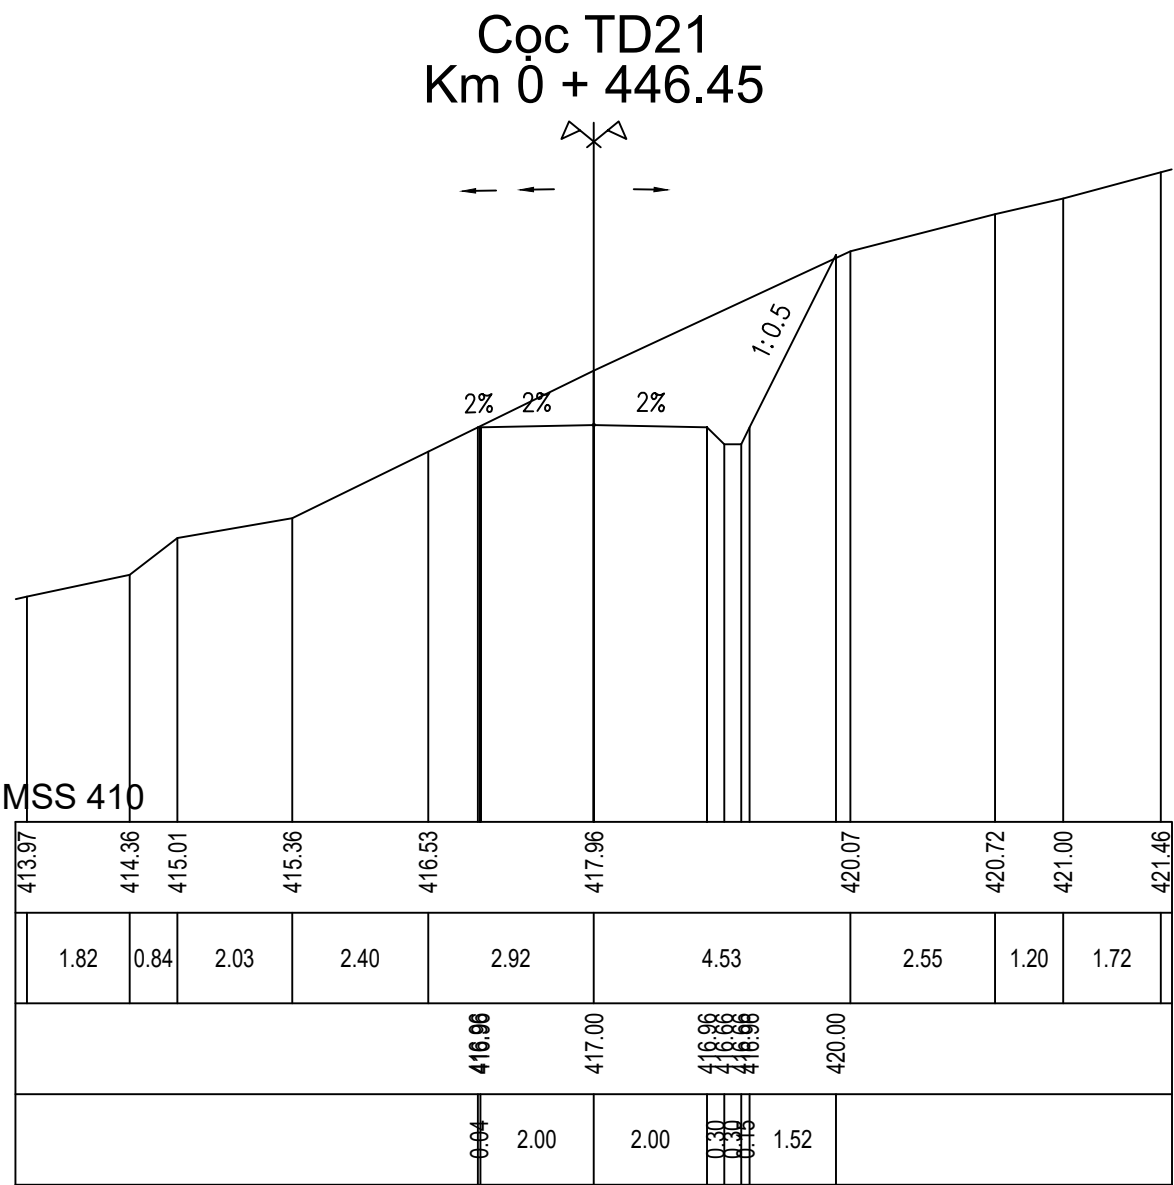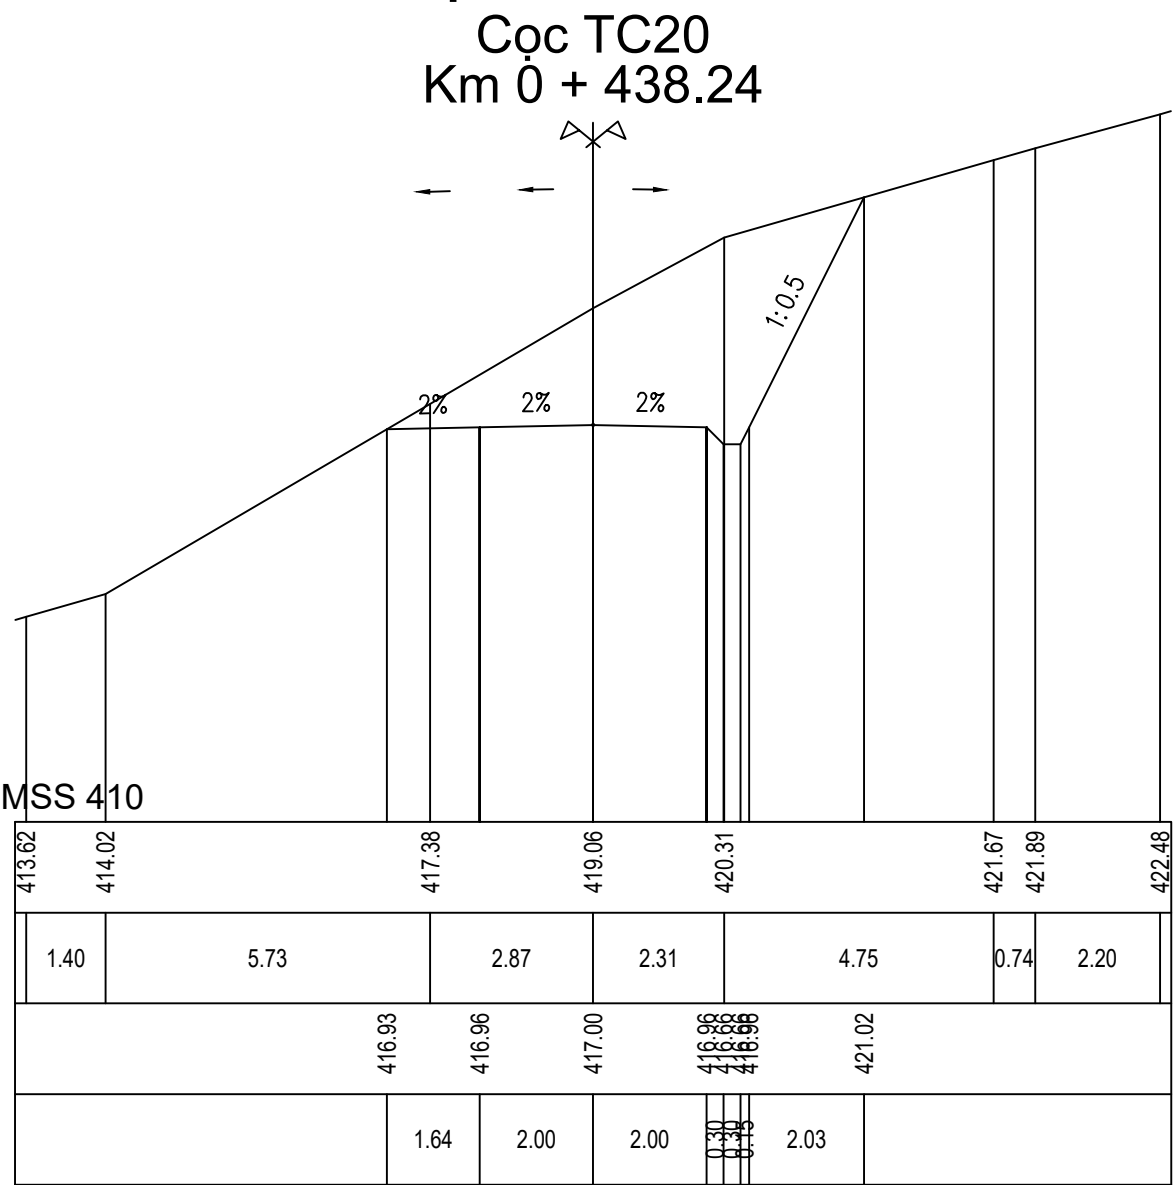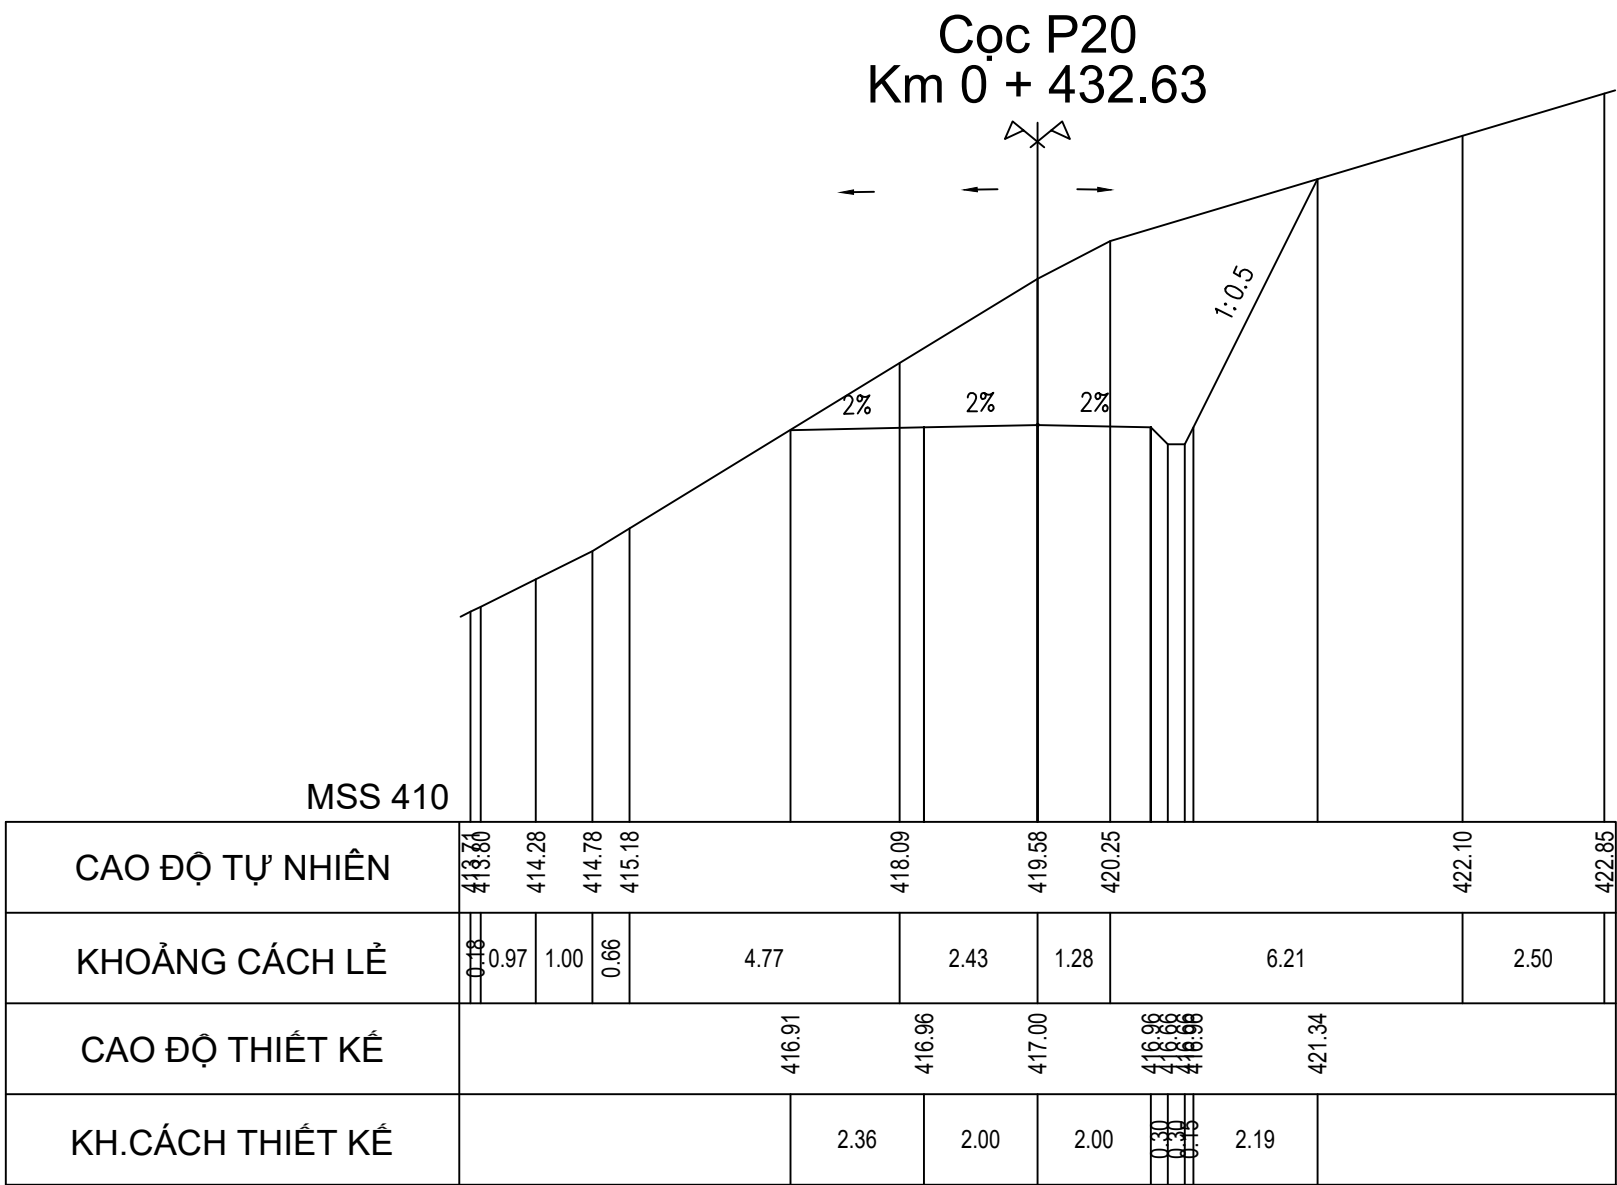


<div>CHỦ ĐẦU TƯ</div> <div>SỞ NÔNG NGHIỆP VÀ PTNT</div> <div>KHÁNH HÒA</div>	<div>LIÊN DANH</div> <div>VIỆN ĐÀO TẠO&KHUỖ MIỀN TRUNG</div> <div>VÀ</div> <div>CN MIỀN TRUNG - CÔNG TY TNHH TƯ VẤN TRƯỜNG ĐẠI</div> <div>HỌC THỦY LỢI</div>	<div>HỒ SƠ THIẾT KẾ CƠ SỞ</div> <div>DỰ ÁN: HỒ CHỨA NƯỚC SƠN TRUNG.</div> <div>GIAI ĐOẠN: LẬP BẢO CÁO NGHIÊN CỨU KHẢ THI.</div> <div>ĐỊA ĐIỂM: HUYỆN KHÁNH SƠN, TỈNH KHÁNH HÒA.</div> <div>HẠNG MỤC: ĐƯỜNG TRÁNH NGẬP</div>	<div>ĐẠI DIỆN LIÊN DANH</div> <div>VIỆN ĐT&KHUỖ MIỀN TRUNG</div> <div>PHÓ VIỆN TRƯỞNG</div> <div></div> <div>THS. ĐỖ XUÂN TÌNH</div>	CHỦ NHIỆM THIẾT KẾ	ĐỖ XUÂN TÌNH	<div>TÊN BẢN VẼ:</div> <div>CẮT NGANG ĐƯỜNG TRÁNH NGẬP T2</div>		
				CHỦ TRÌ THIẾT KẾ	LƯU VĂN KIẾN			
				KIỂM TRA	HOÀNG MINH KHANH		TỶ LỆ: 1/200	HOÀN THÀNH: 2022
				THIẾT KẾ	PHẠM BÁ VƯƠNG		LẦN XUẤT BẢN:	BẢN VẼ SỐ: VDK.HST-ĐTN-CNTK


CẮT NGANG THIẾT KẾ ĐƯỜNG TRÁNH NGẬP T2

TỶ LỆ 1/200


Cọc TD22
Km 0 + 479.14

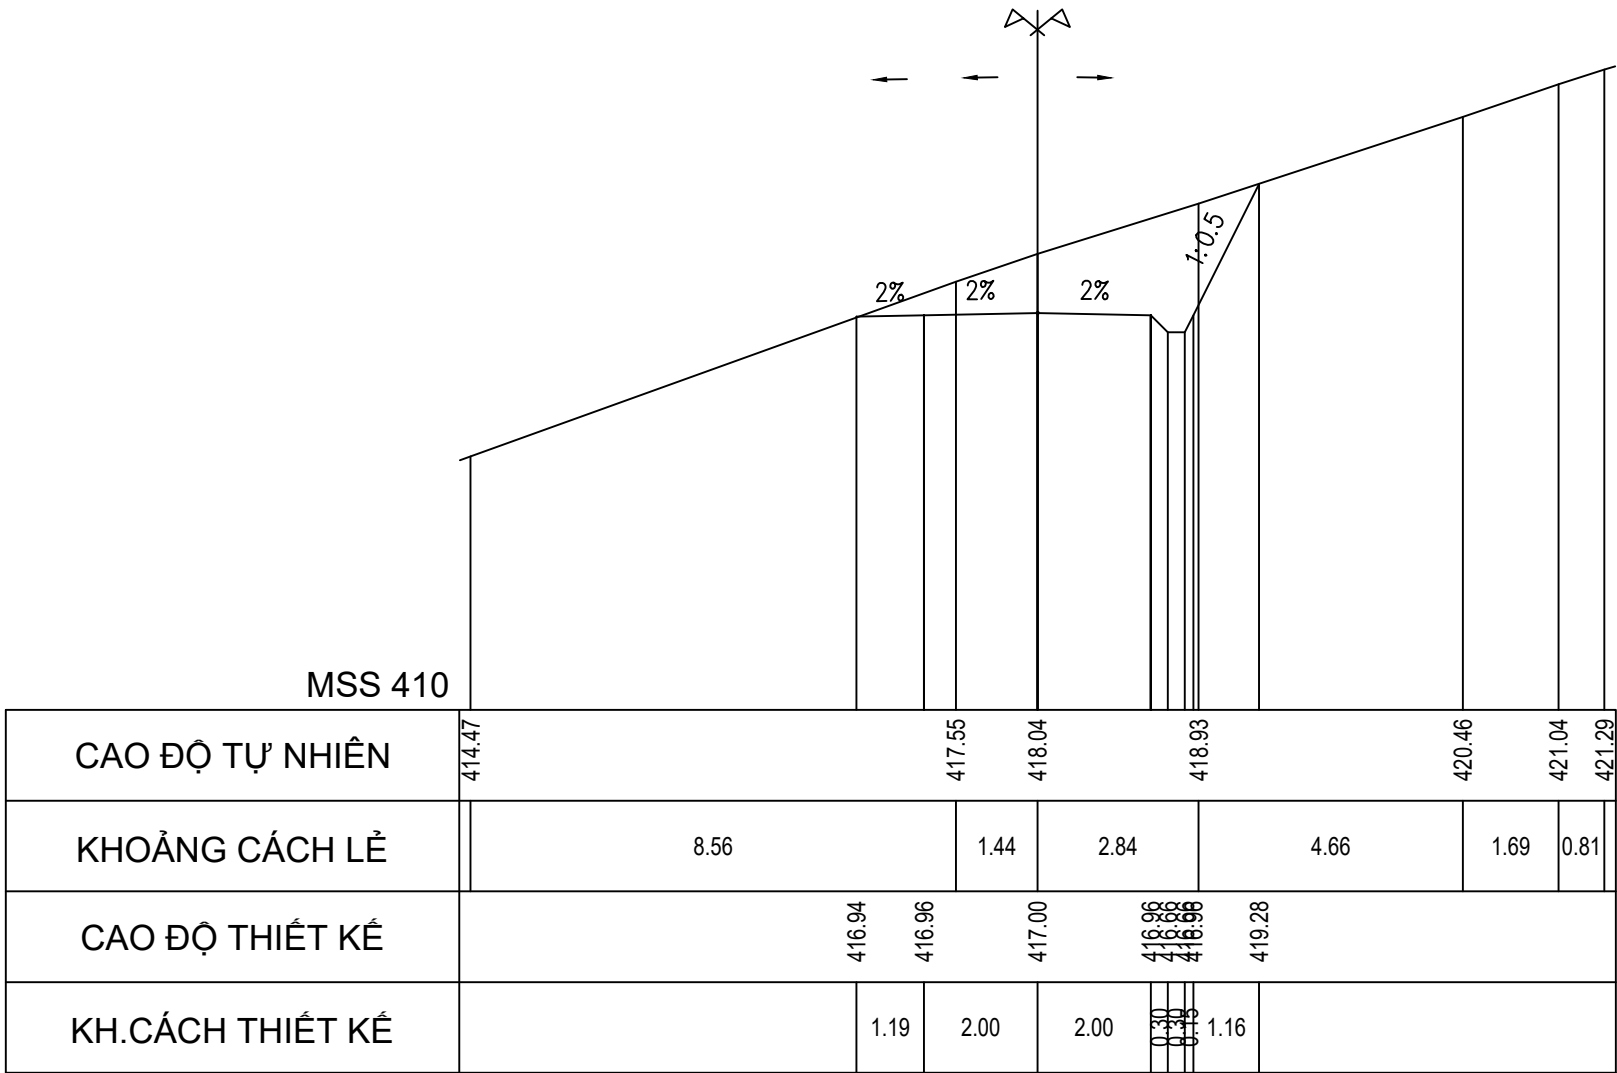


Cọc P22
Km 0 + 486.62

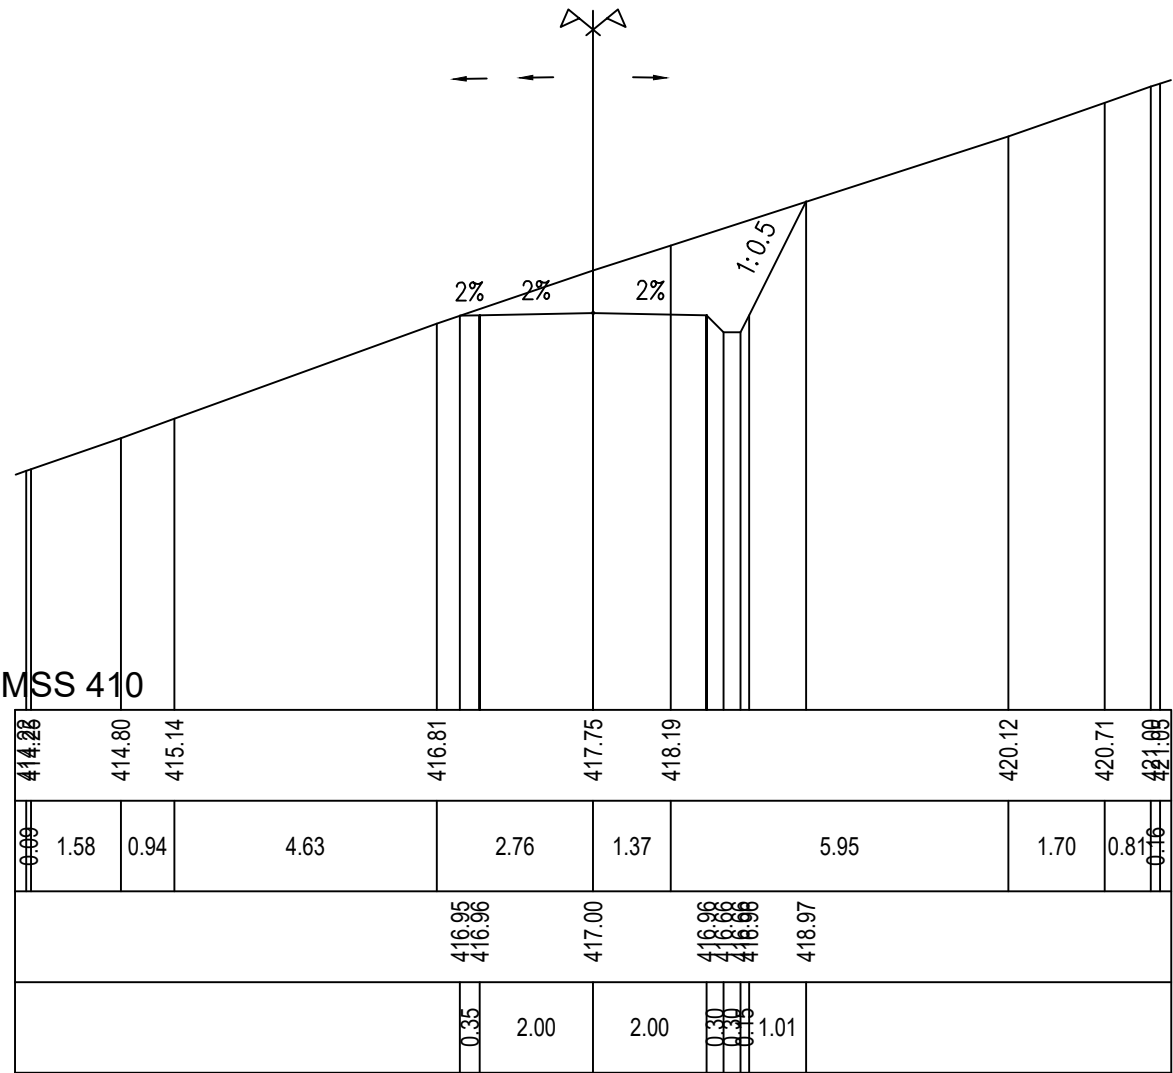


Cọc TC22
Km 0 + 494.12

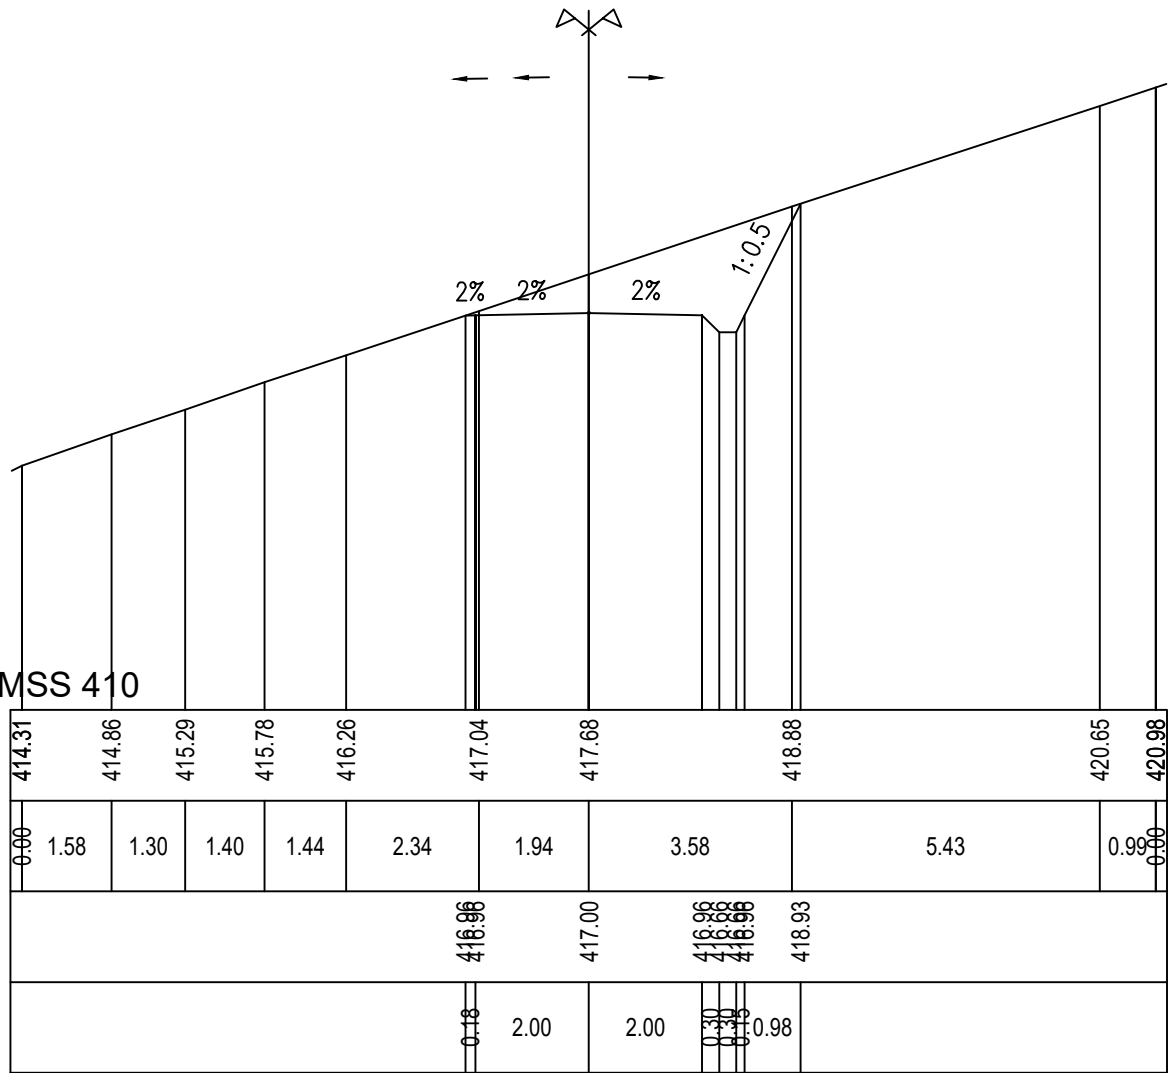


Cọc 4
Km 0 + 499.06

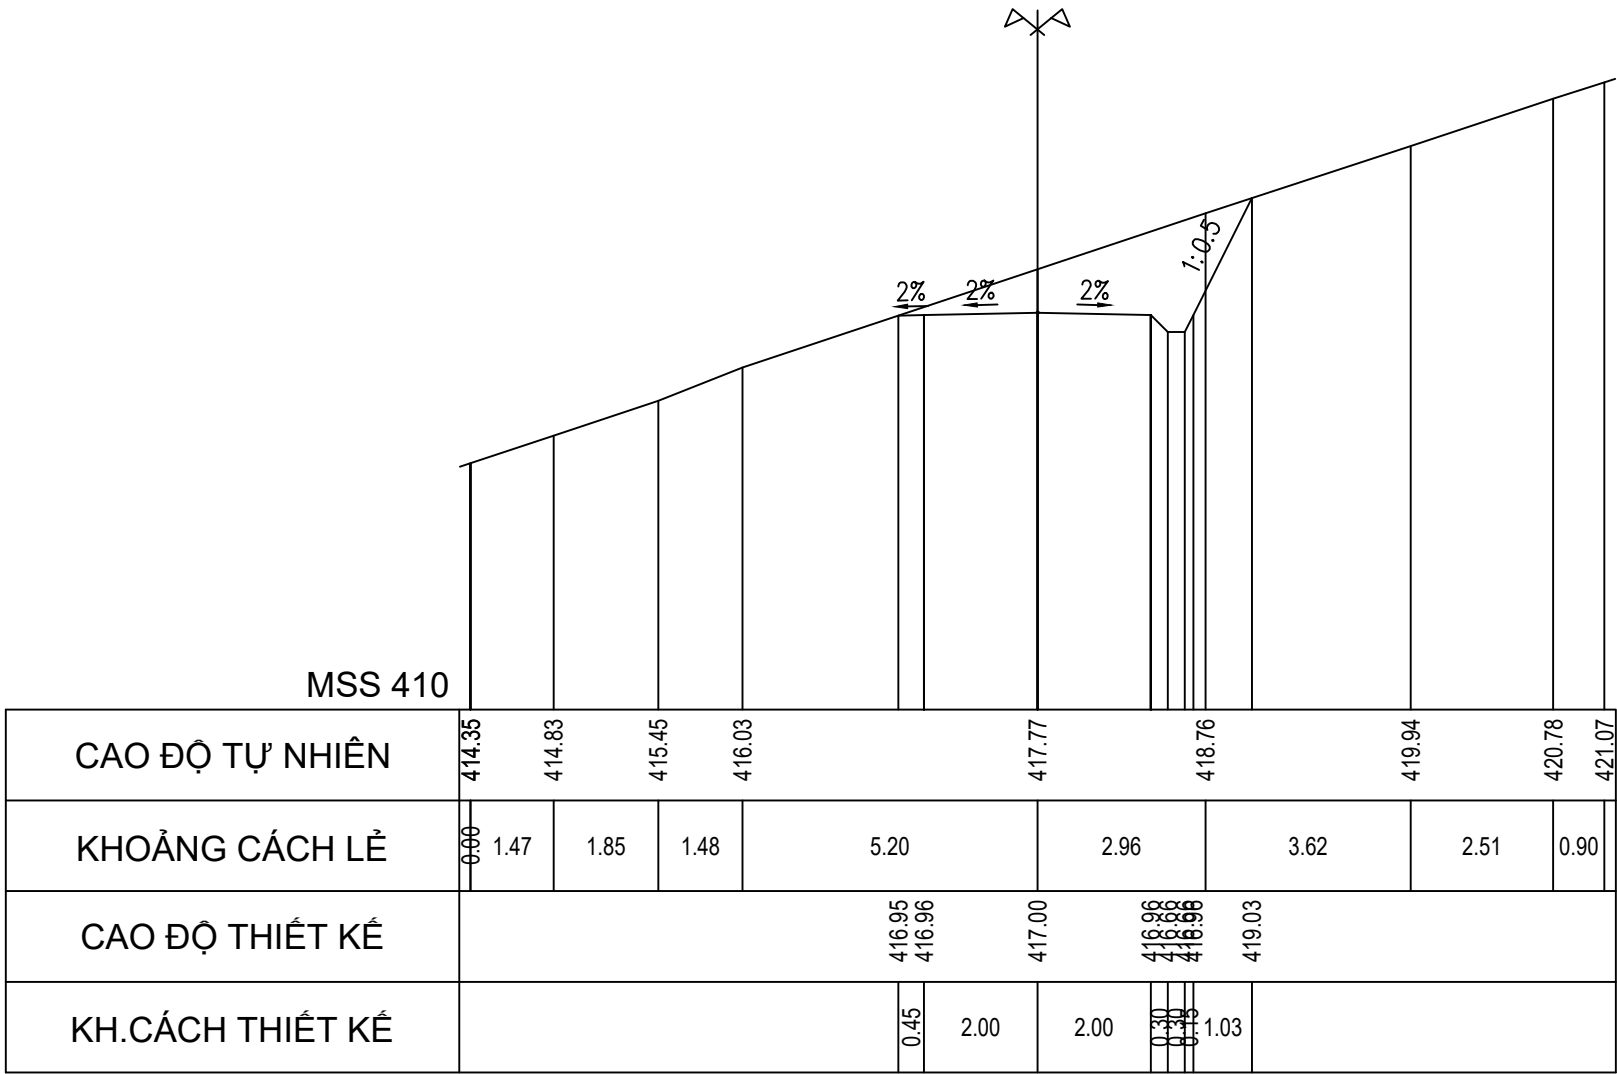



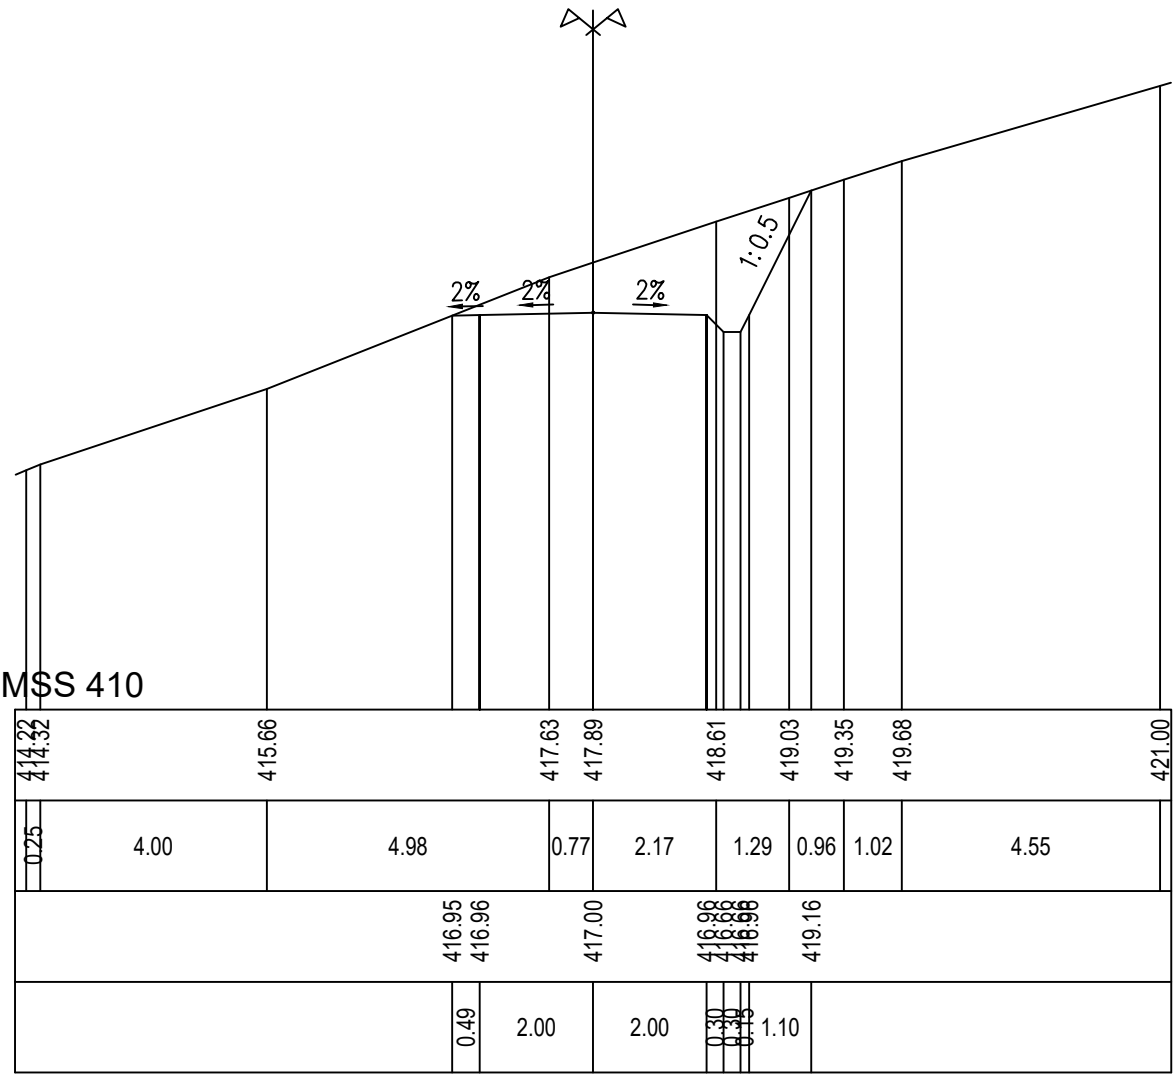


Cọc TD23
Km 0 + 505.36

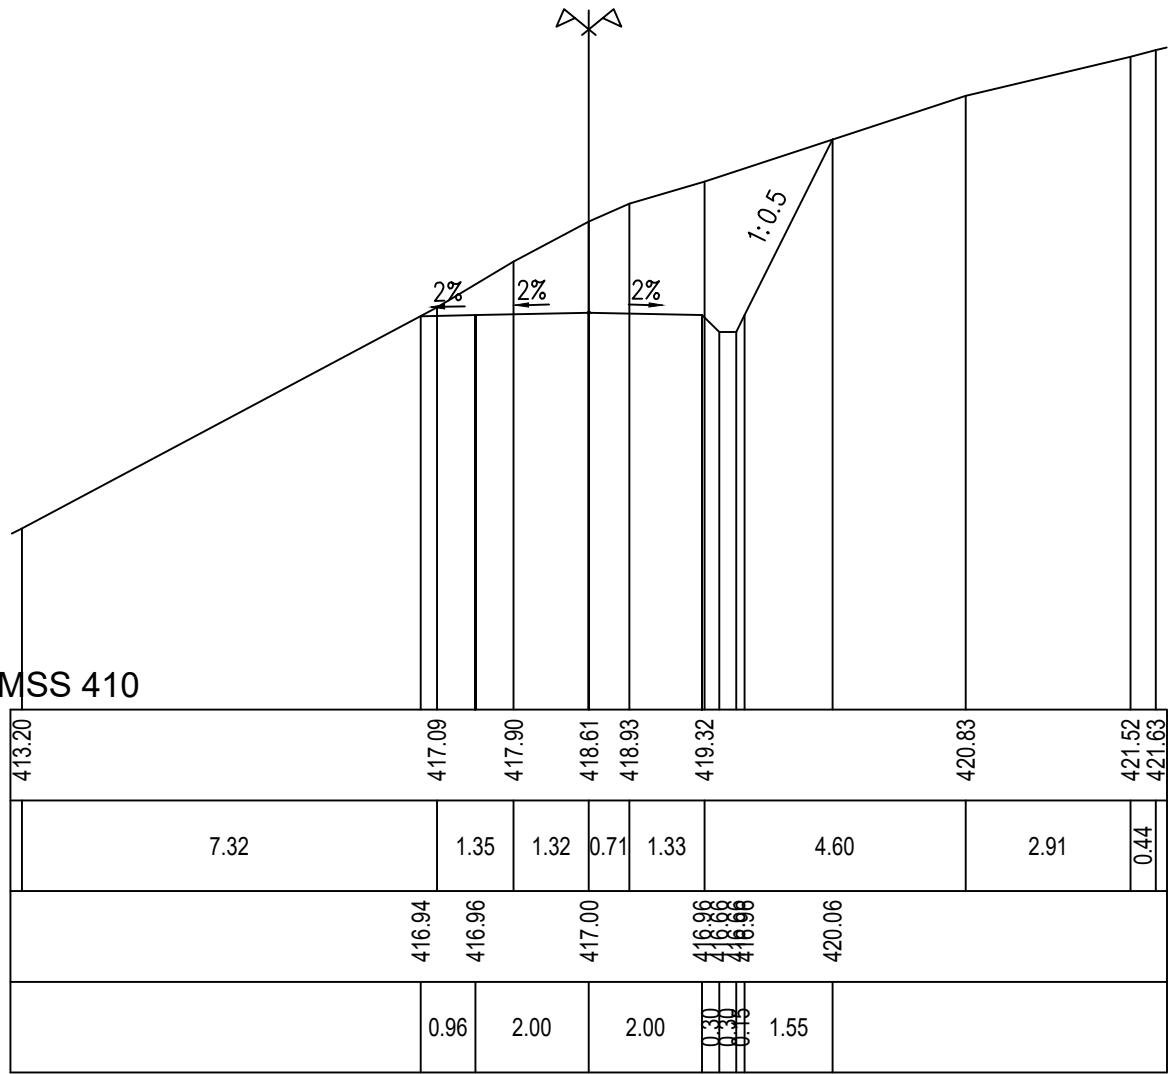

Cọc P23
Km 0 + 522.17













CHỦ ĐẦU TƯ SỞ NÔNG NGHIỆP VÀ PTNT KHÁNH HÒA	LIÊN DANH VIỆN ĐÀO TẠO&KHUỖ MIỀN TRUNG VÀ CN MIỀN TRUNG - CÔNG TY TNHH TƯ VẤN TRƯỜNG ĐẠI HỌC THỦY LỢI	HỒ SƠ THIẾT KẾ CƠ SỞ		ĐẠI DIỆN LIÊN DANH VIỆN ĐT&KHUỖ MIỀN TRUNG PHÓ VIỆN TRƯỞNG  THS. ĐỖ XUÂN TÌNH	CHỦ NHIỆM THIẾT KẾ	ĐỖ XUÂN TÌNH	 	TÊN BẢN VẼ: CẮT NGANG ĐƯỜNG TRÁNH NGẬP T2	
		DỰ ÁN: HỒ CHỨA NƯỚC SƠN TRUNG. GIAI ĐOẠN: LẬP BÁO CÁO NGHIÊN CỨU KHẢ THI. ĐỊA ĐIỂM: HUYỆN KHÁNH SƠN, TỈNH KHÁNH HÒA. HẠNG MỤC: ĐƯỜNG TRÁNH NGẬP		CHỦ TRÌ THIẾT KẾ	LƯU VĂN KIẾN				
				KIỂM TRA	HOÀNG MINH KHANH		TỶ LỆ: 1/200	HOÀN THÀNH: 2022	
				THIẾT KẾ	PHẠM BÁ VƯƠNG		LẦN XUẤT BẢN:	BẢN VẼ SỐ: VDK.HST-ĐTN-CNTK	

CẮT NGANG THIẾT KẾ ĐƯỜNG TRÁNH NGẬP T2

TỶ LỆ 1/200

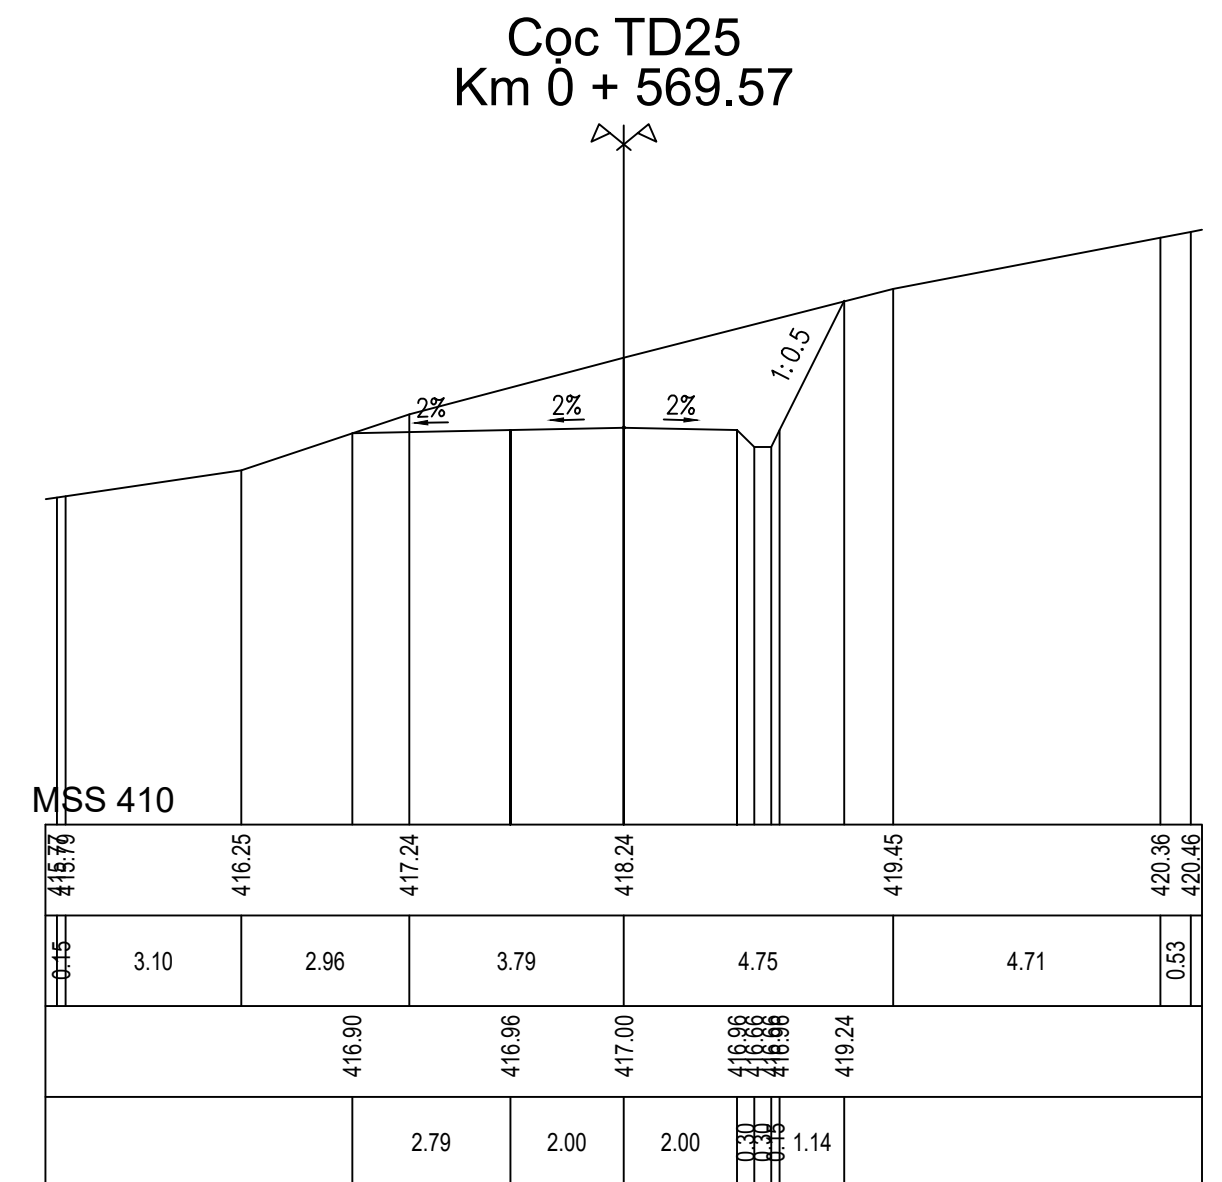
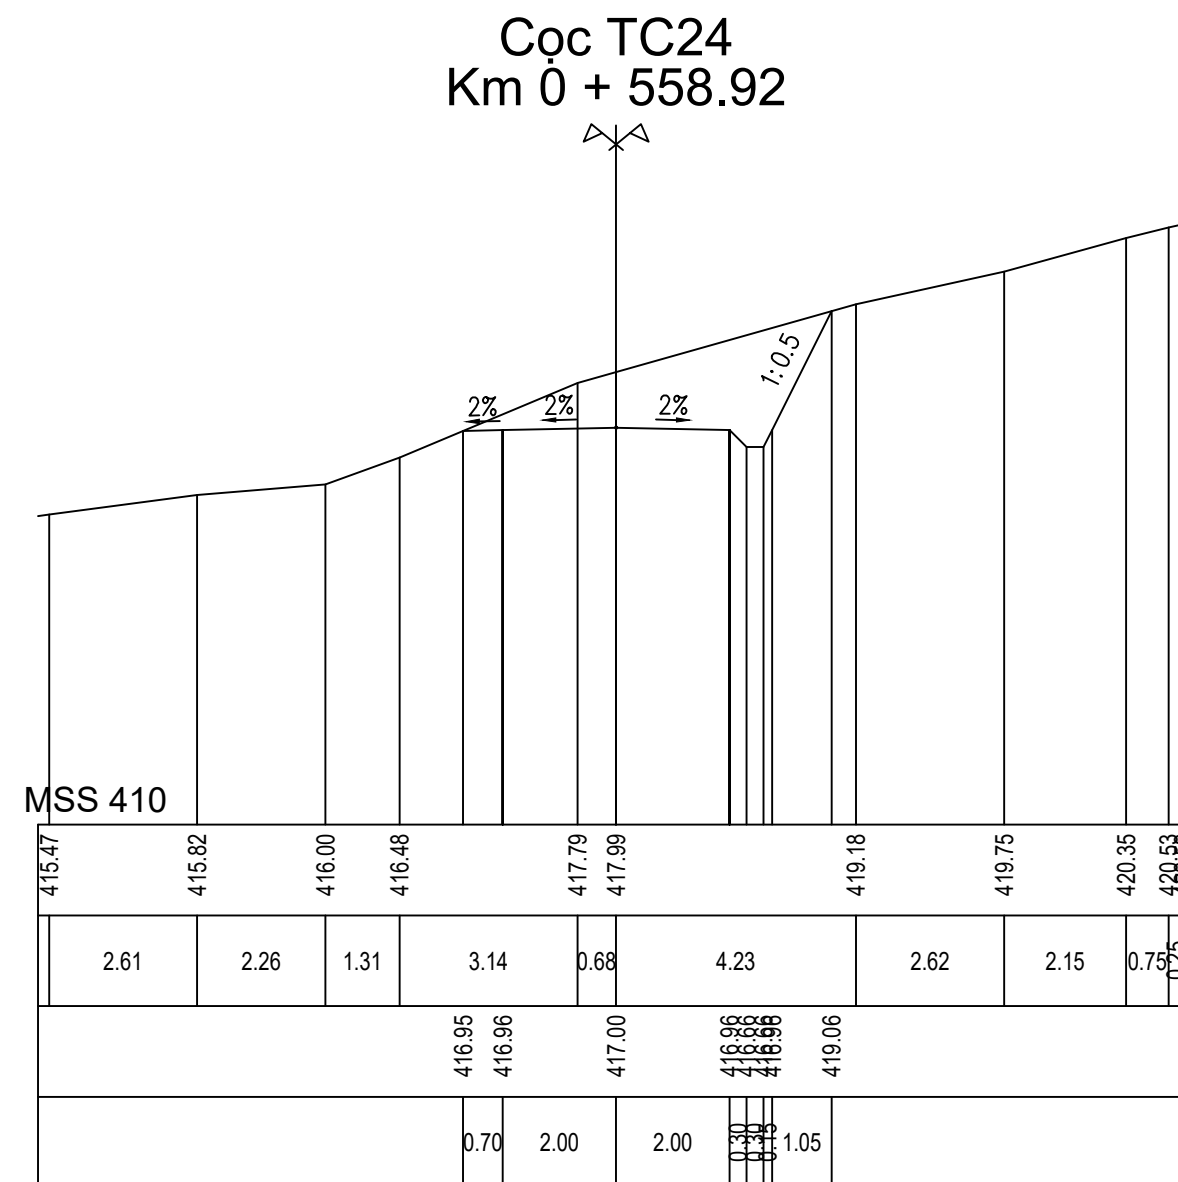
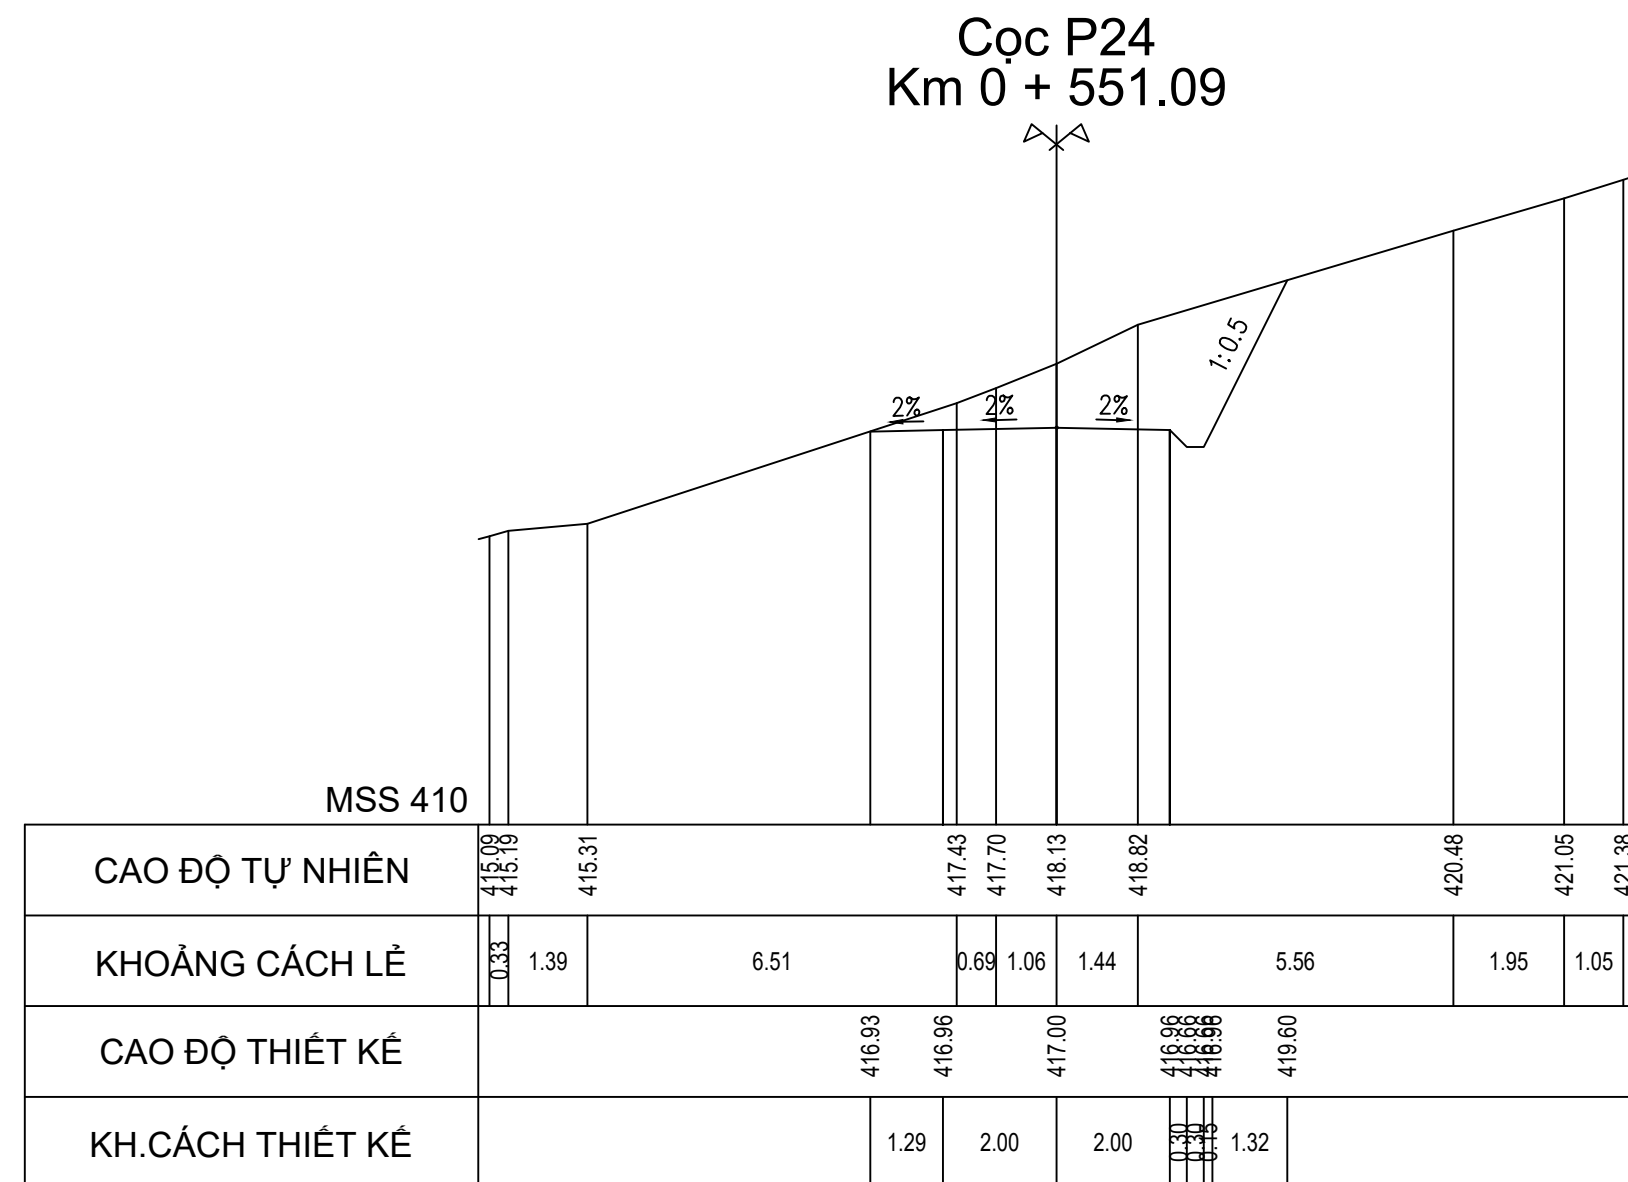
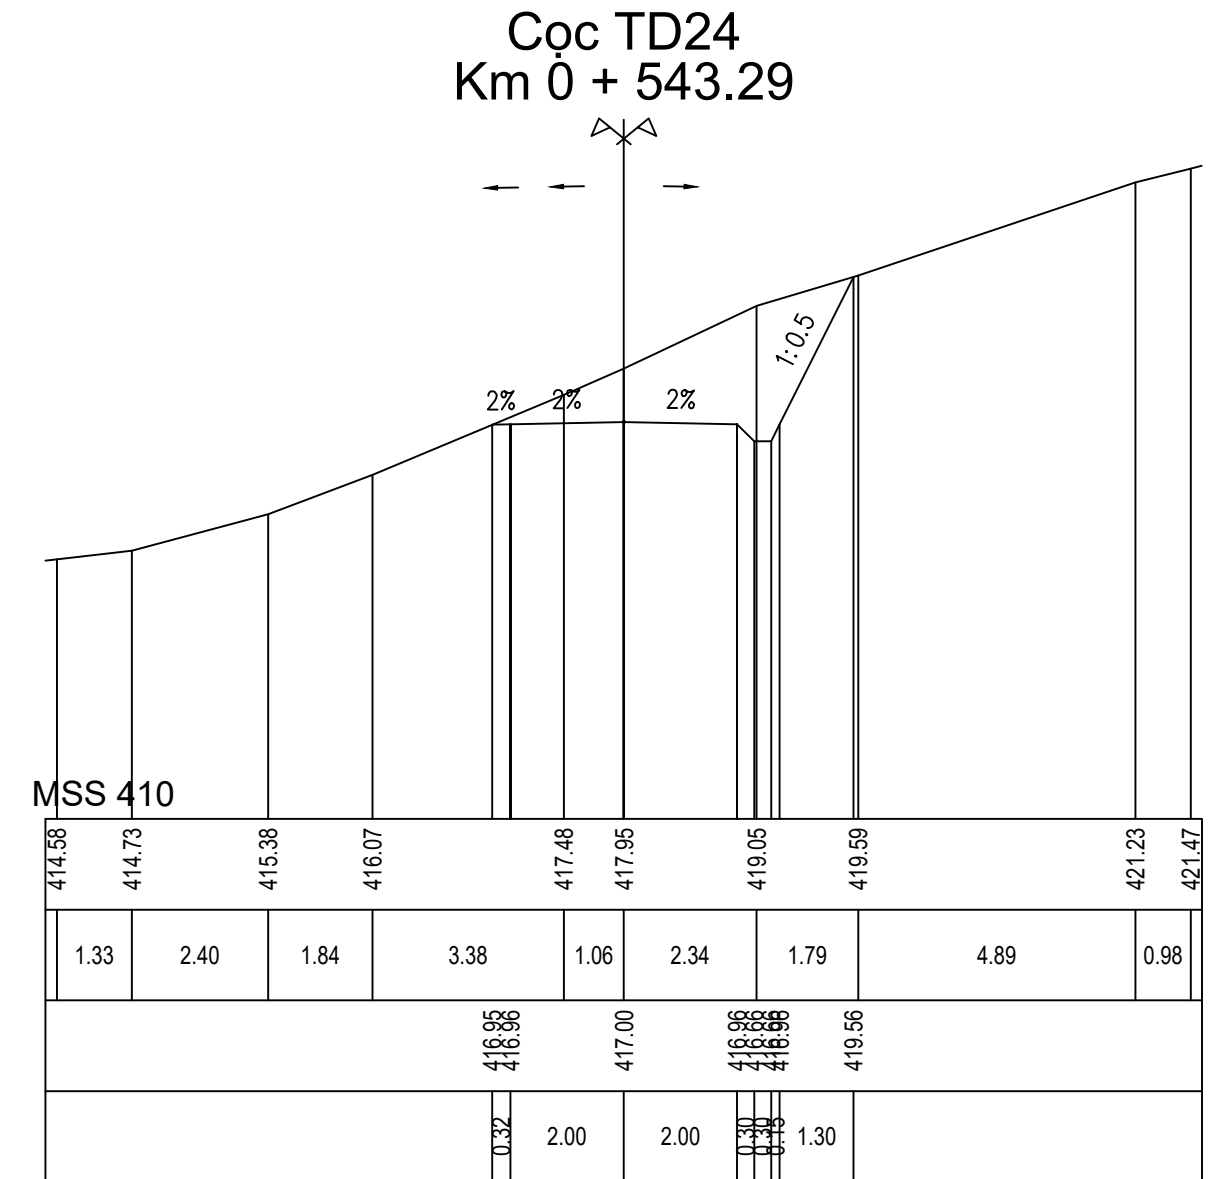
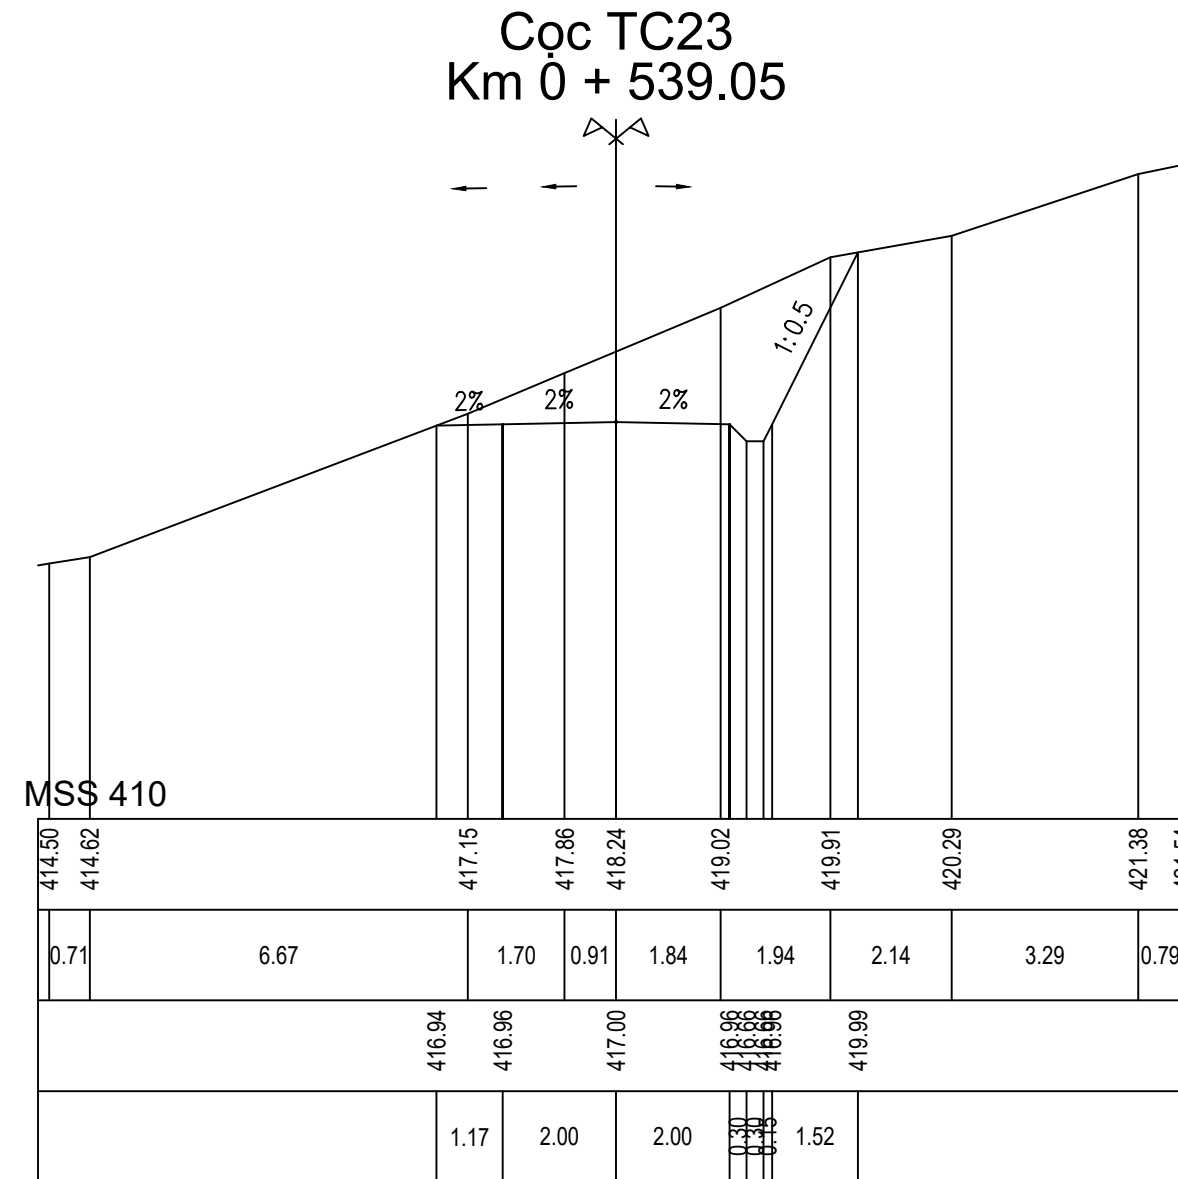
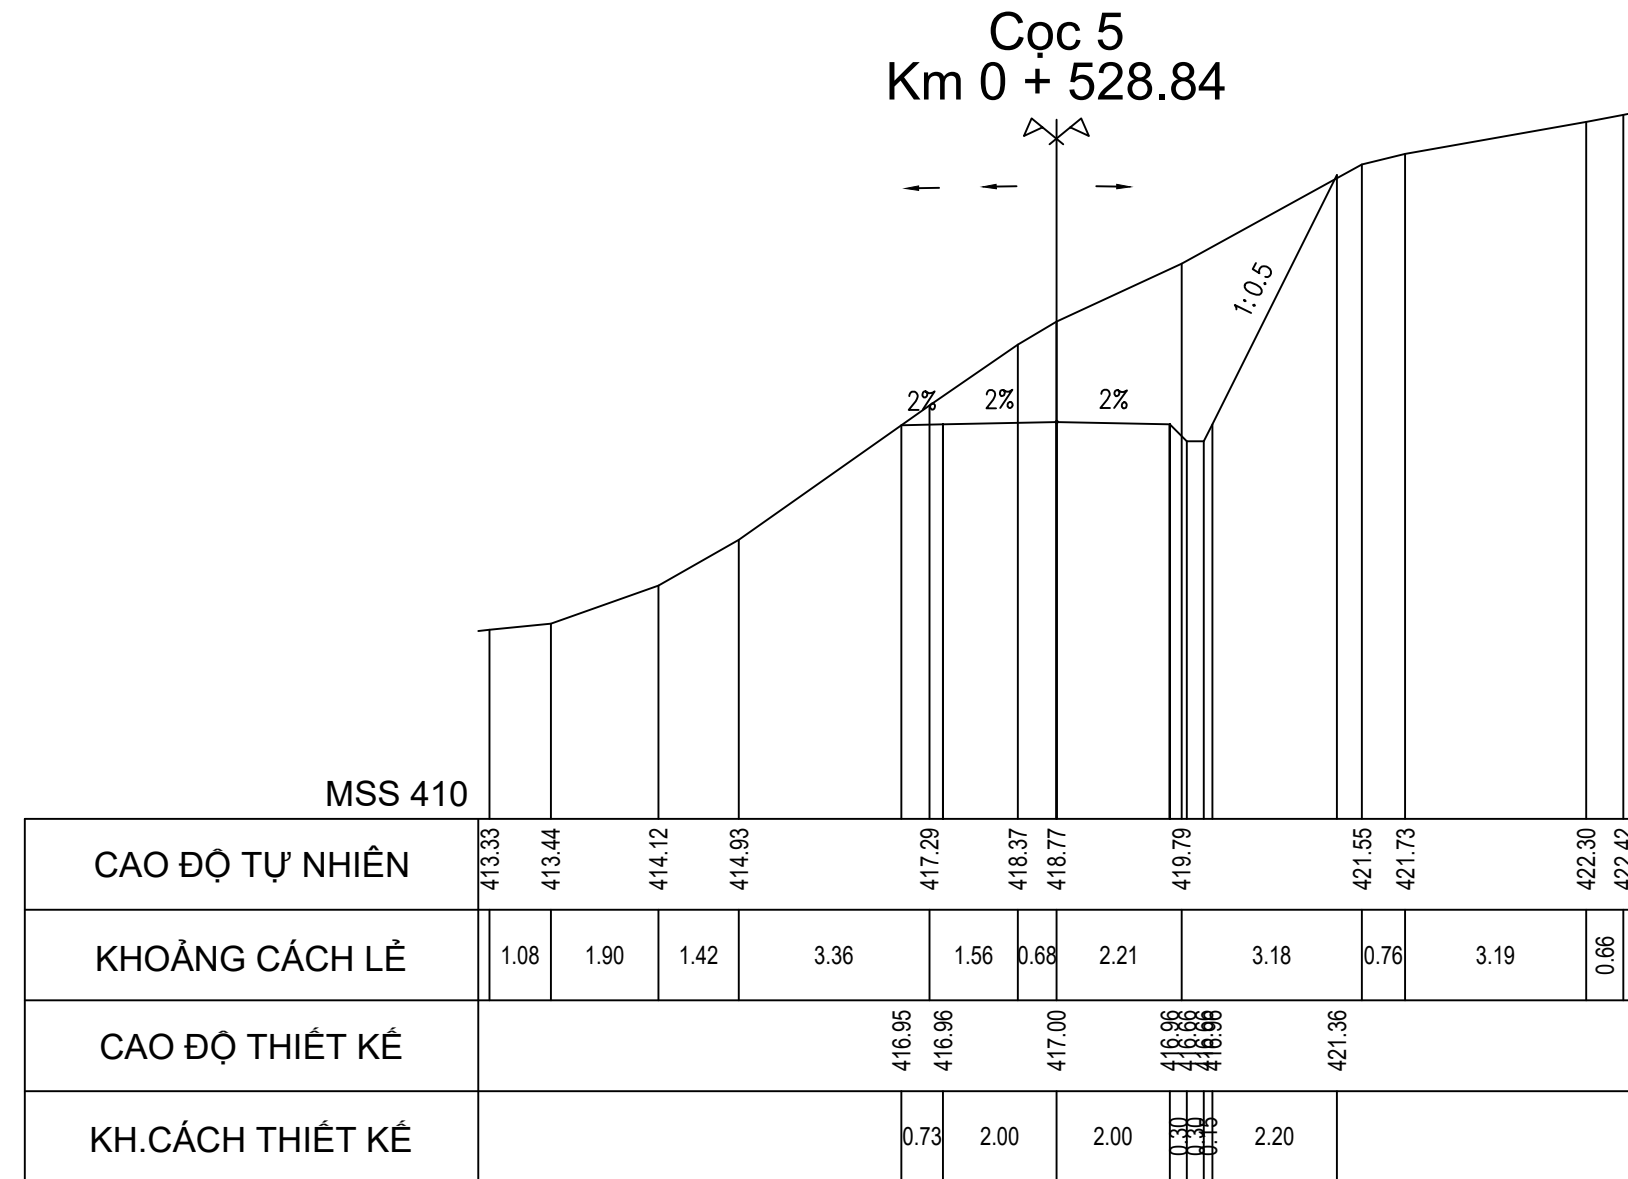
Cọc TC23
Km 0 + 539.05

 

CHỦ ĐẦU TƯ SỞ NÔNG NGHIỆP VÀ PTNT KHÁNH HÒA	LIÊN DANH VIỆN ĐÀO TẠO & KHUỖ MIỀN TRUNG VÀ CN MIỀN TRUNG - CÔNG TY TNHH TƯ VẤN TRƯỜNG ĐẠI HỌC THỦY LỢI	HỒ SƠ THIẾT KẾ CƠ SỞ	ĐẠI DIỆN LIÊN DANH VIỆN ĐT & KHUỖ MIỀN TRUNG PHÓ VIỆN TRƯỞNG THS. ĐỖ XUÂN TÌNH	CHỦ NHIỆM THIẾT KẾ	ĐỖ XUÂN TÌNH		TÊN BẢN VẼ:	
				CHỦ TRÌ THIẾT KẾ	LƯU VĂN KIẾN		CẮT NGANG ĐƯỜNG TRÁNH NGẬP T2	
				KIỂM TRA	HOÀNG MINH KHANH		TỶ LỆ: 1/200	HOÀN THÀNH: 2022
				THIẾT KẾ	PHẠM BÁ VƯƠNG		LẦN XUẤT BẢN:	BẢN VẼ SỐ: VDK.HST-ĐTN-CNTK

CẮT NGANG THIẾT KẾ ĐƯỜNG TRÁNH NGẬP T2







TỶ LỆ 1/200

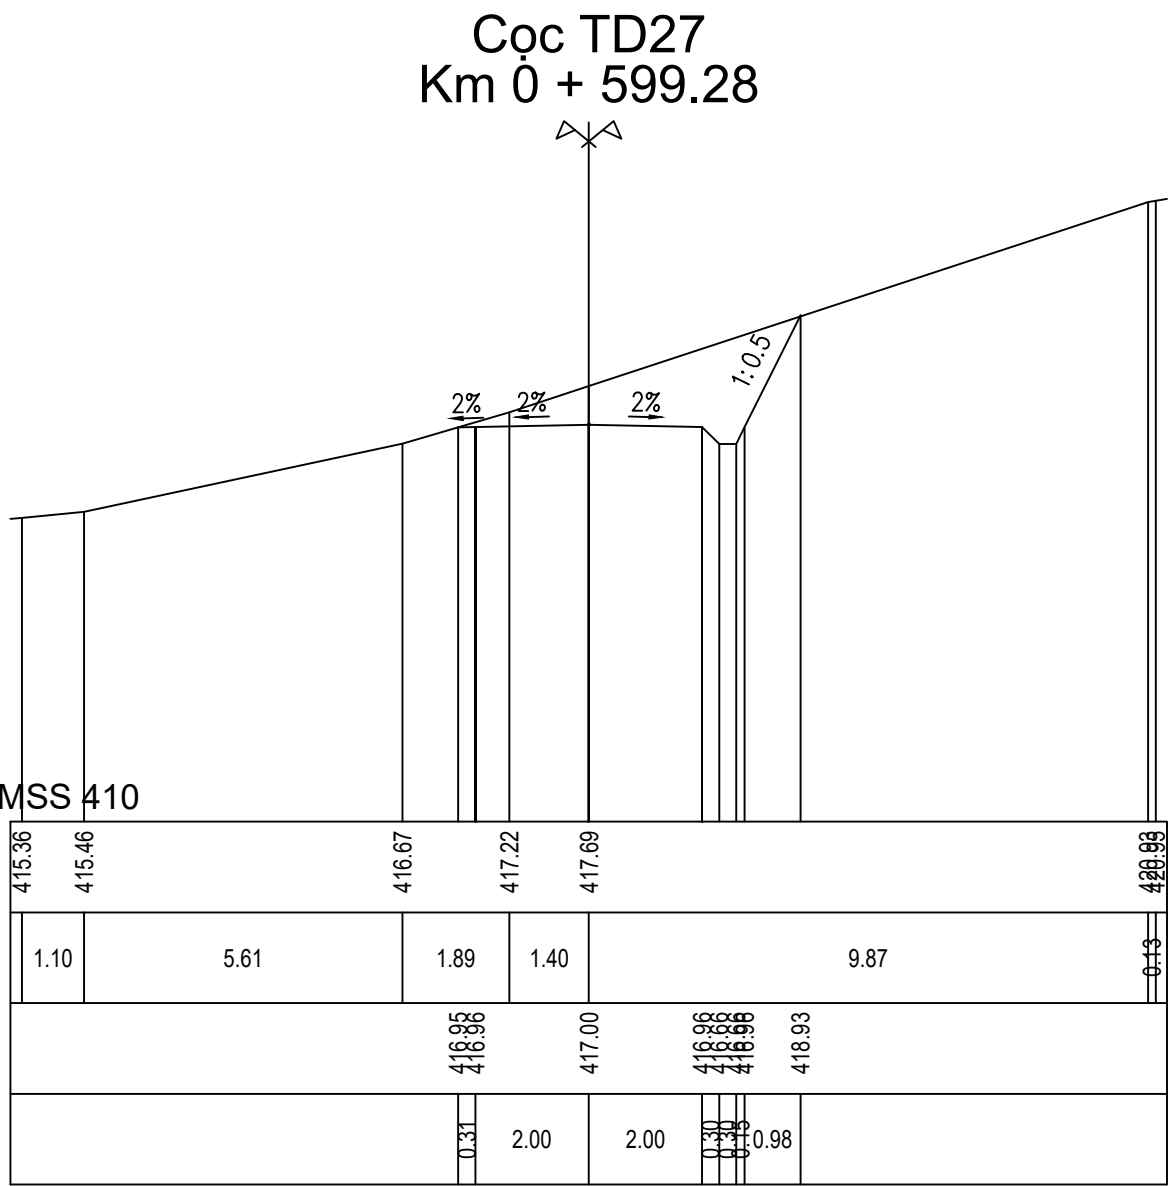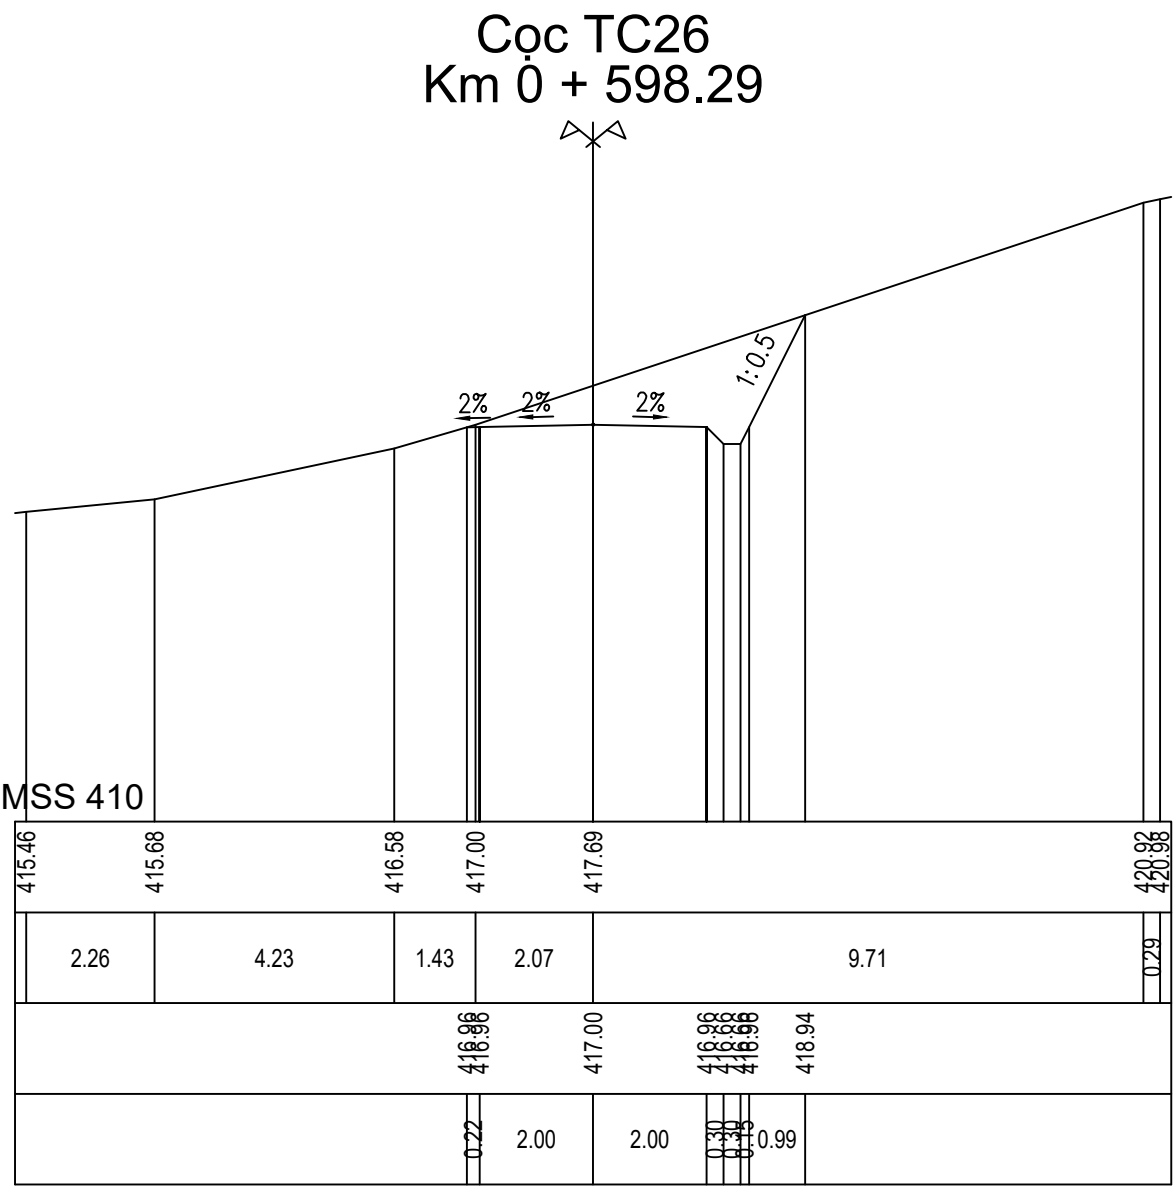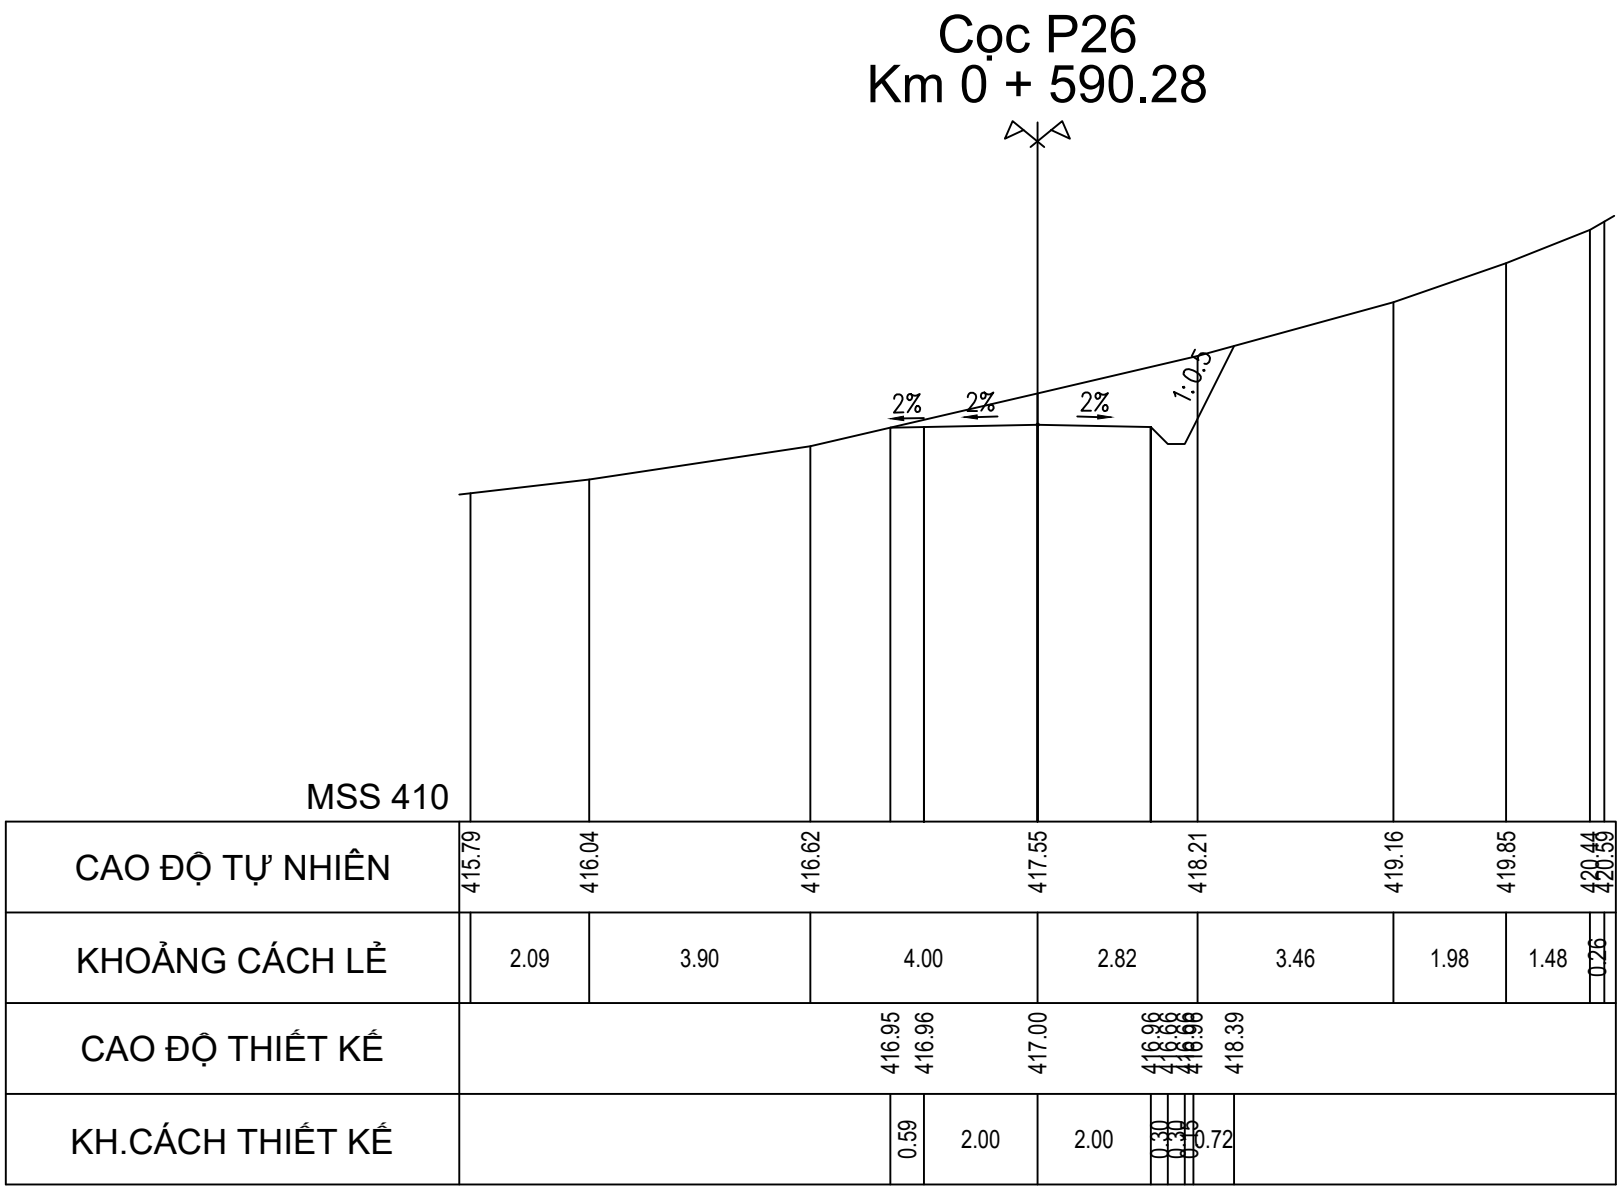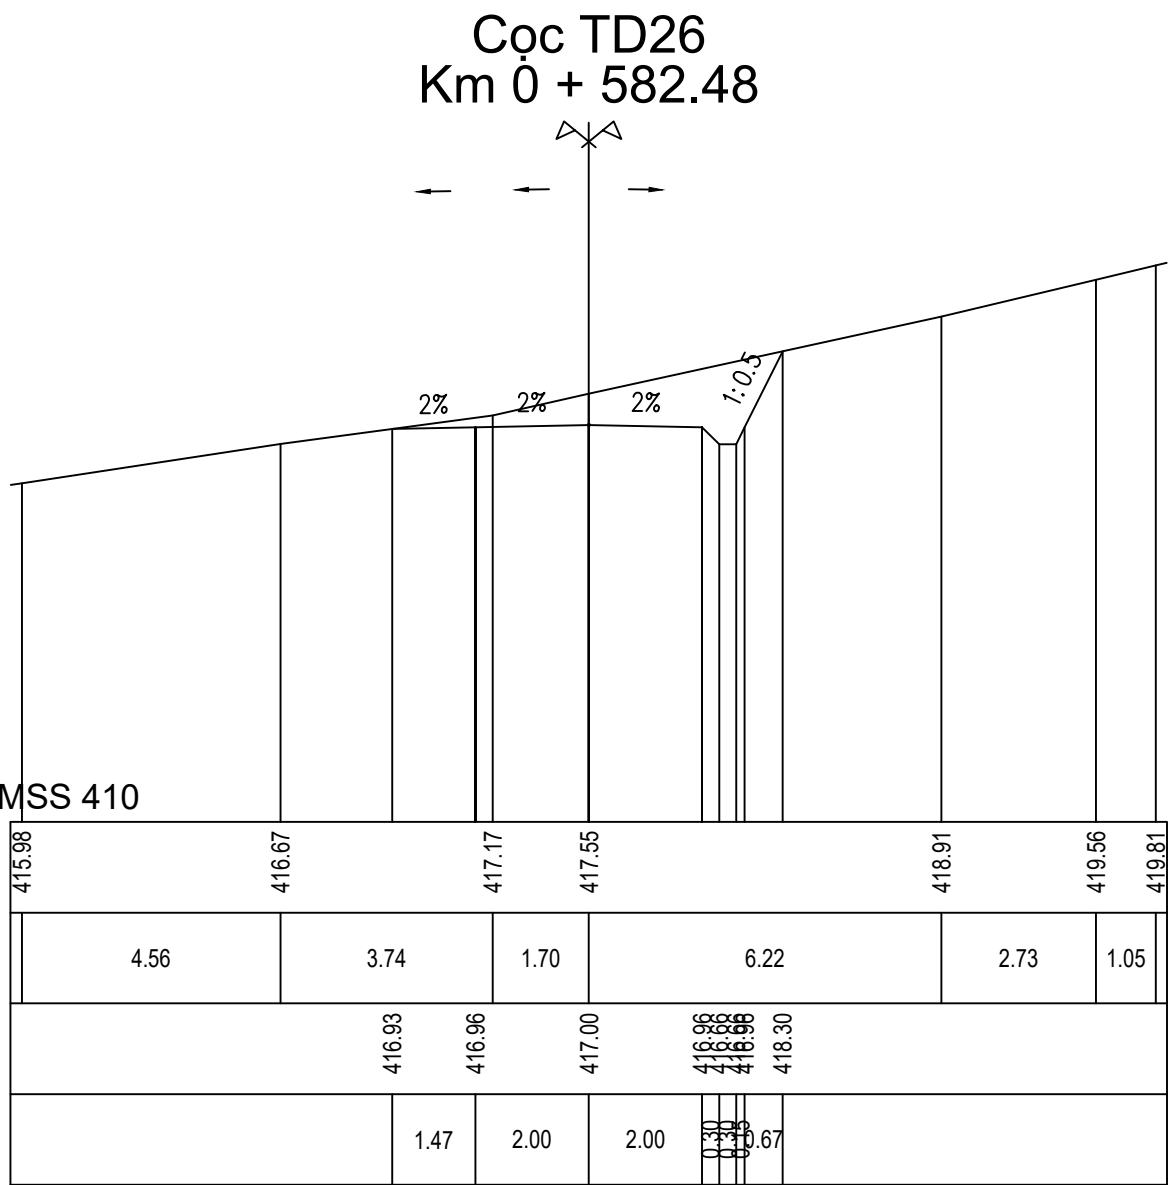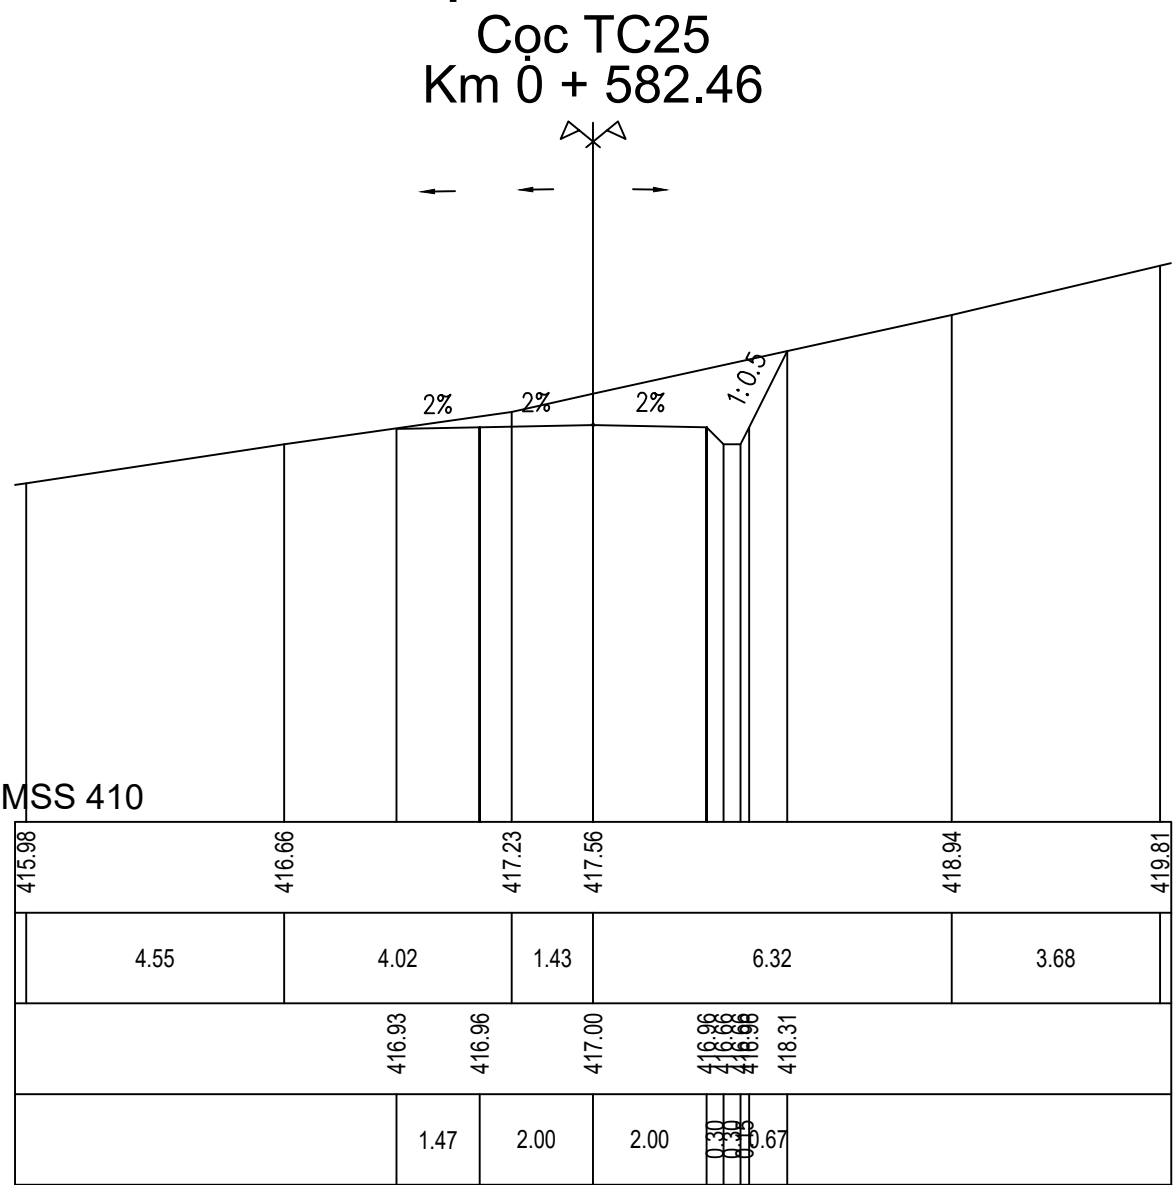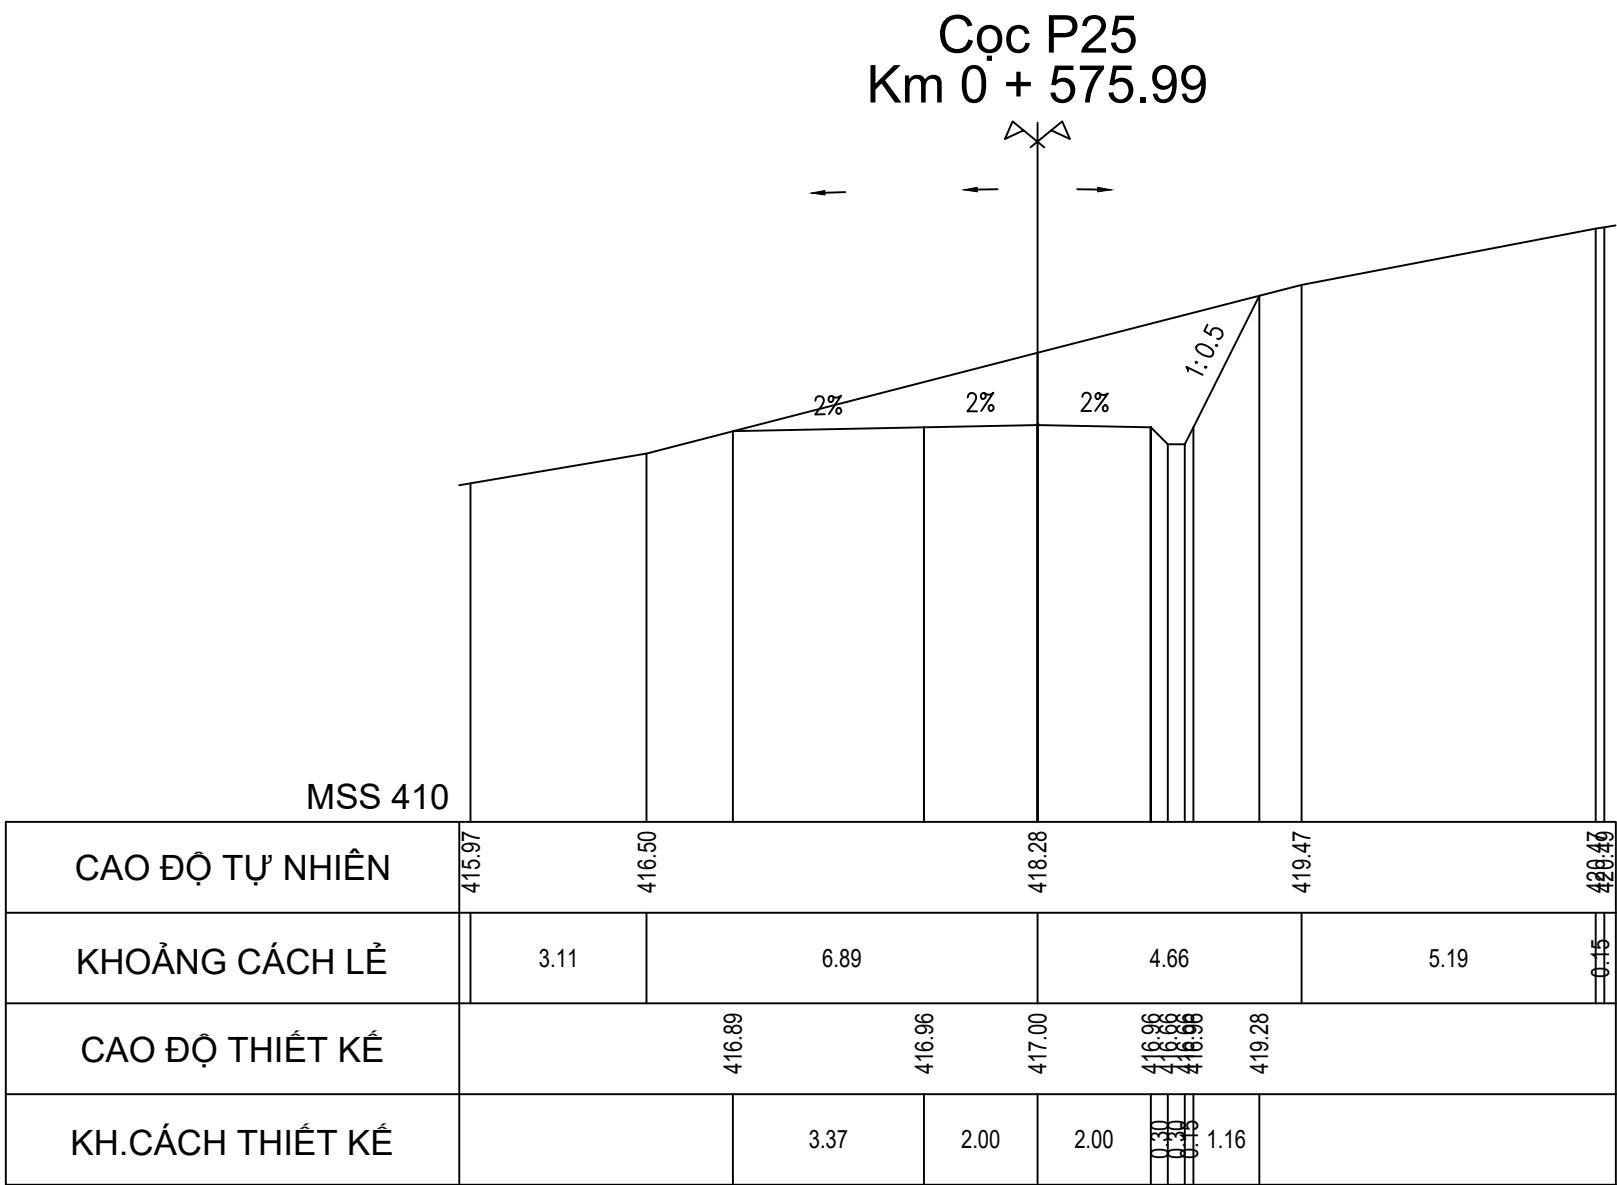






CHỦ ĐẦU TƯ SỞ NÔNG NGHIỆP VÀ PTNT KHÁNH HÒA	LIÊN DANH VIỆN ĐÀO TẠO & KHUỖ MIỀN TRUNG VÀ CN MIỀN TRUNG - CÔNG TY TNHH TƯ VẤN TRƯỜNG ĐẠI HỌC THỦY LỢI	HỒ SƠ THIẾT KẾ CƠ SỞ DỰ ÁN: HỒ CHỨA NƯỚC SƠN TRUNG. GIAI ĐOẠN: LẬP BẢO CÁO NGHIÊN CỨU KHẢ THI. ĐỊA ĐIỂM: HUYỆN KHÁNH SƠN, TỈNH KHÁNH HÒA. HẠNG MỤC: ĐƯỜNG TRÁNH NGẬP	ĐẠI DIỆN LIÊN DANH VIỆN ĐT&KHUỖ MIỀN TRUNG PHÓ VIỆN TRƯỞNG THS. ĐỖ XUÂN TÌNH	CHỦ NHIỆM THIẾT KẾ	ĐỖ XUÂN TÌNH	TÊN BẢN VẼ: CẮT NGANG ĐƯỜNG TRÁNH NGẬP T2		
				CHỦ TRÌ THIẾT KẾ	LƯU VĂN KIẾN			
				KIỂM TRA	HOÀNG MINH KHANH		TỶ LỆ: 1/200	HOÀN THÀNH: 2022
				THIẾT KẾ	PHẠM BÁ VƯƠNG		LẦN XUẤT BẢN:	BẢN VẼ SỐ: VDK.HST-ĐTN-CNTK

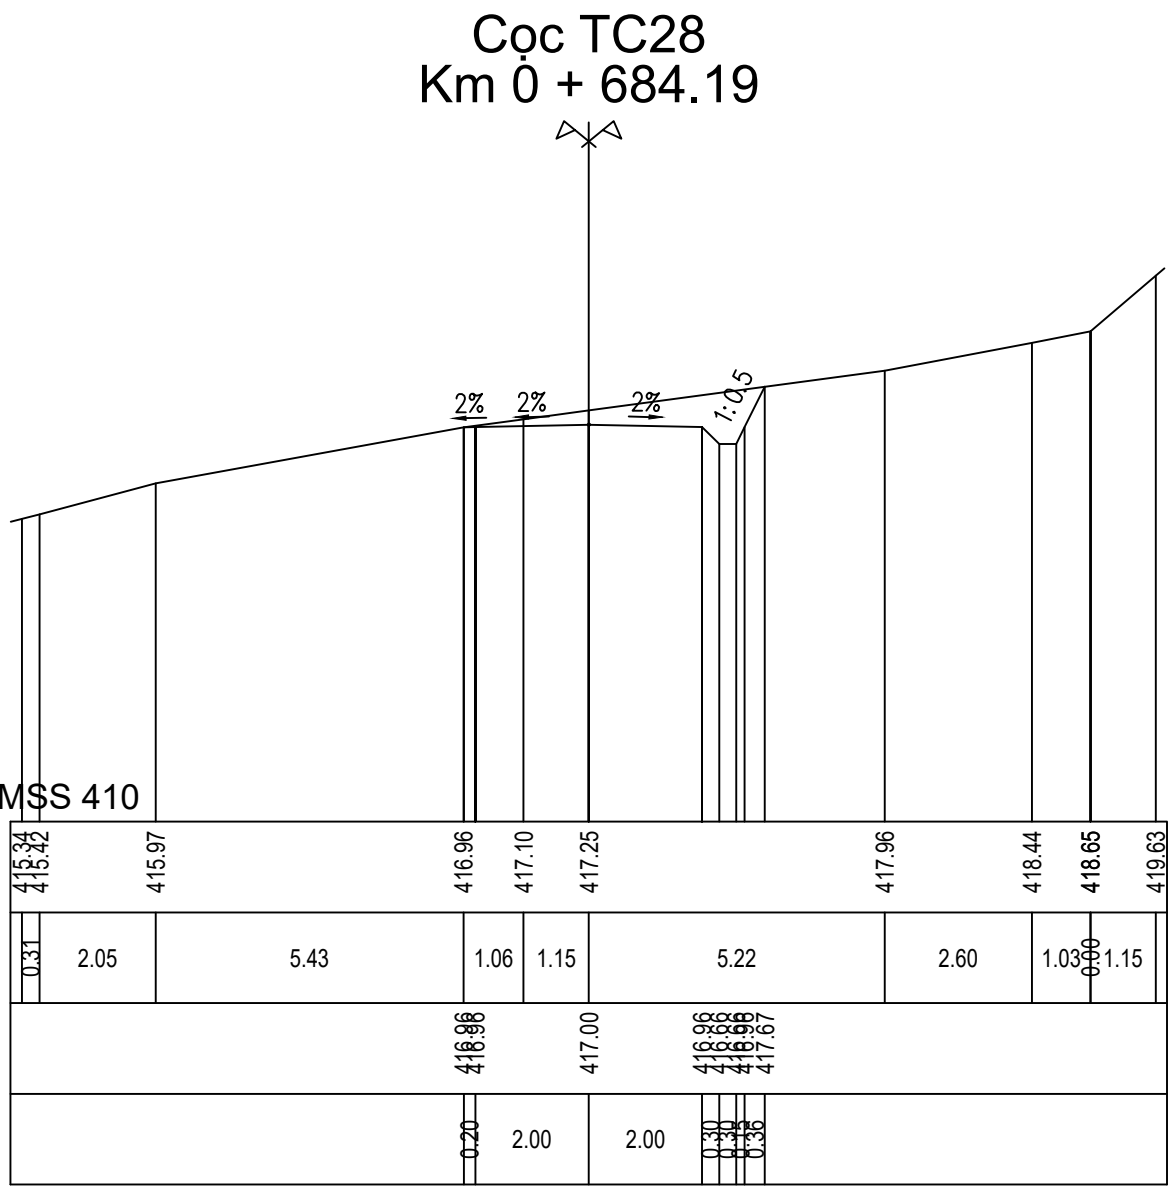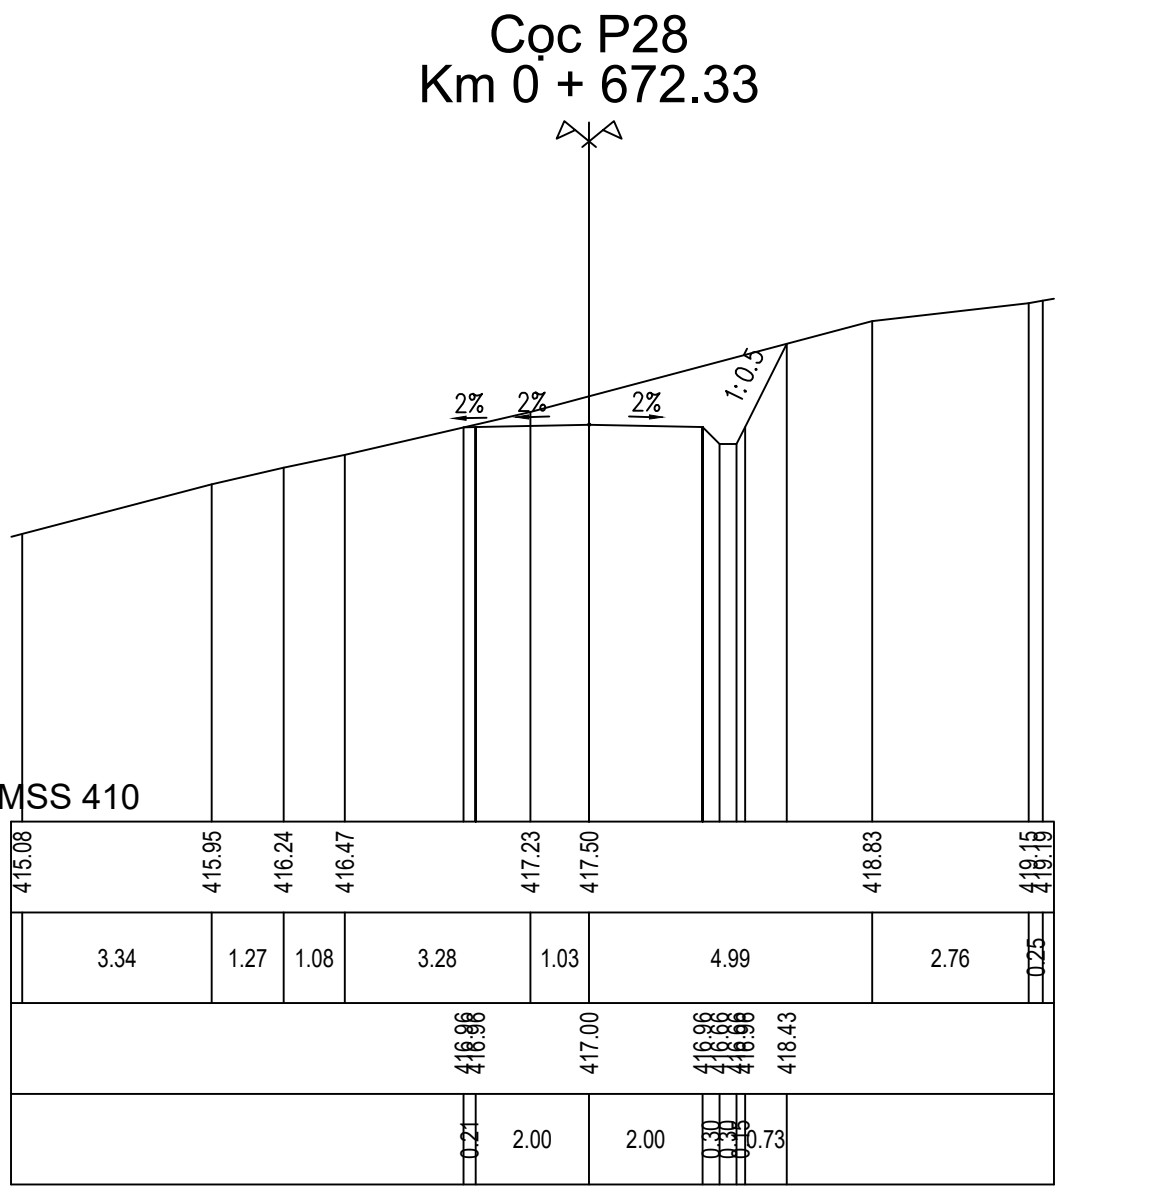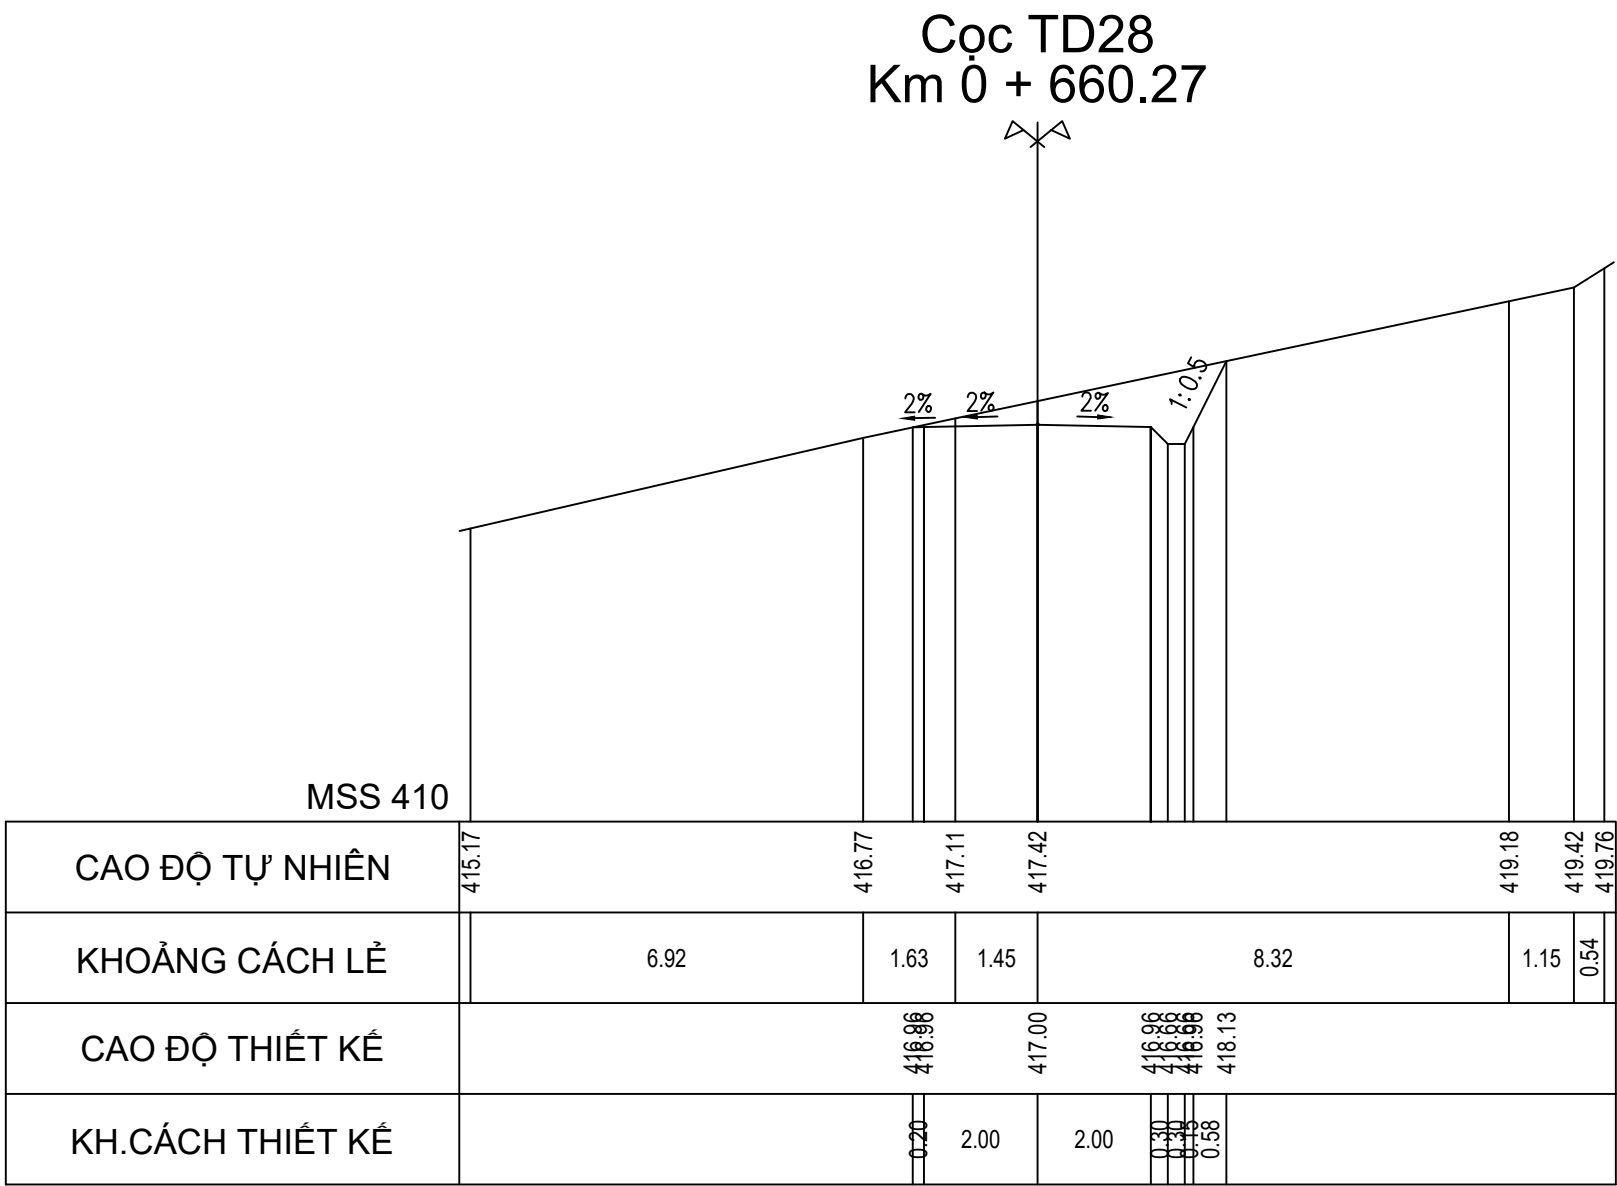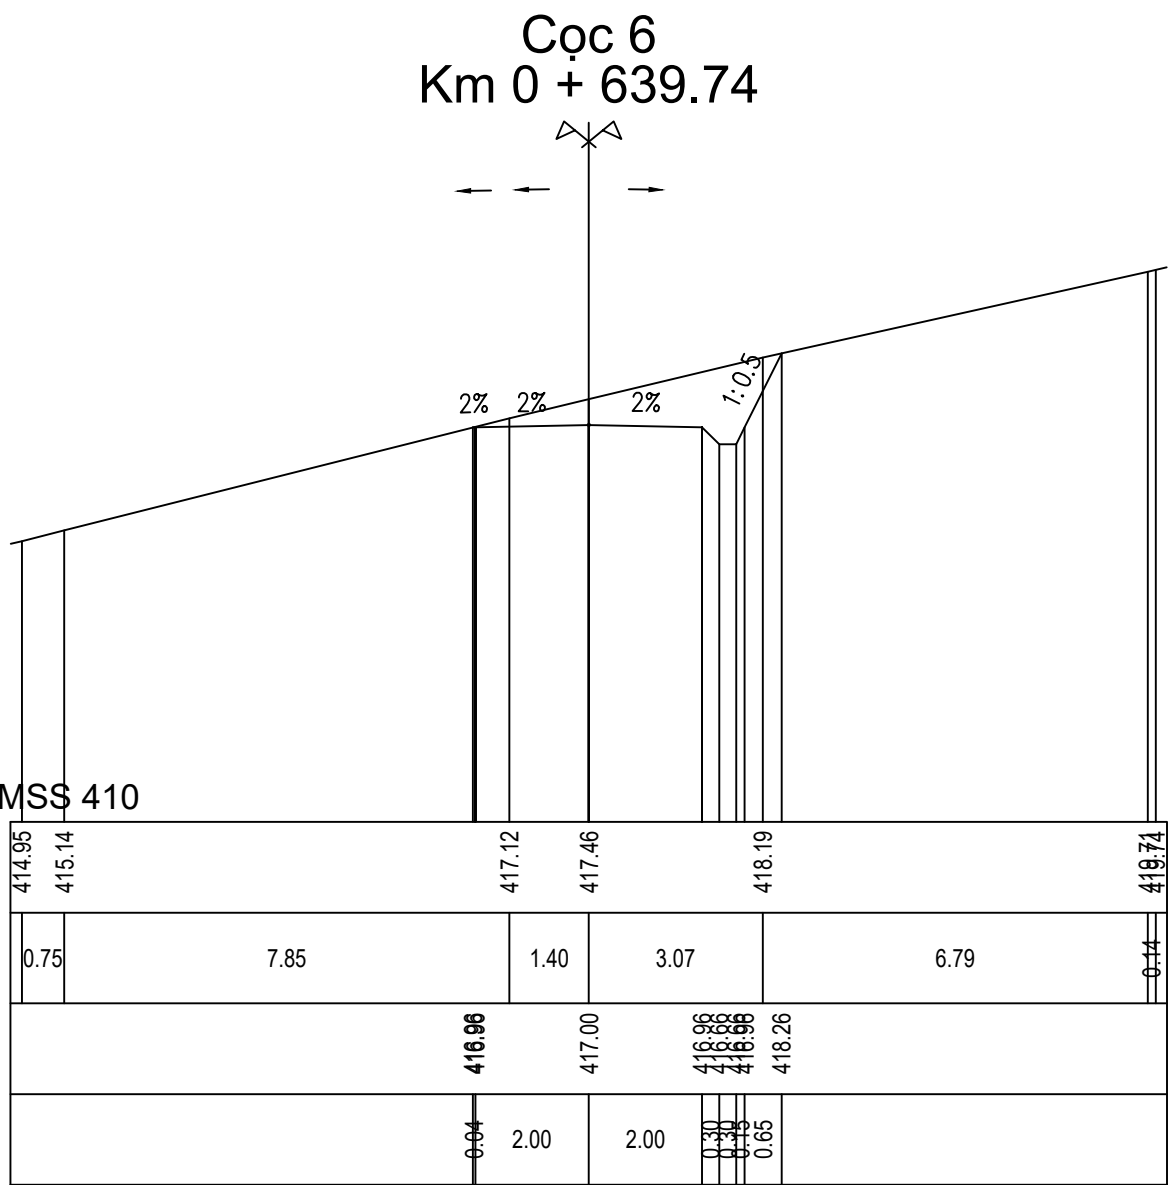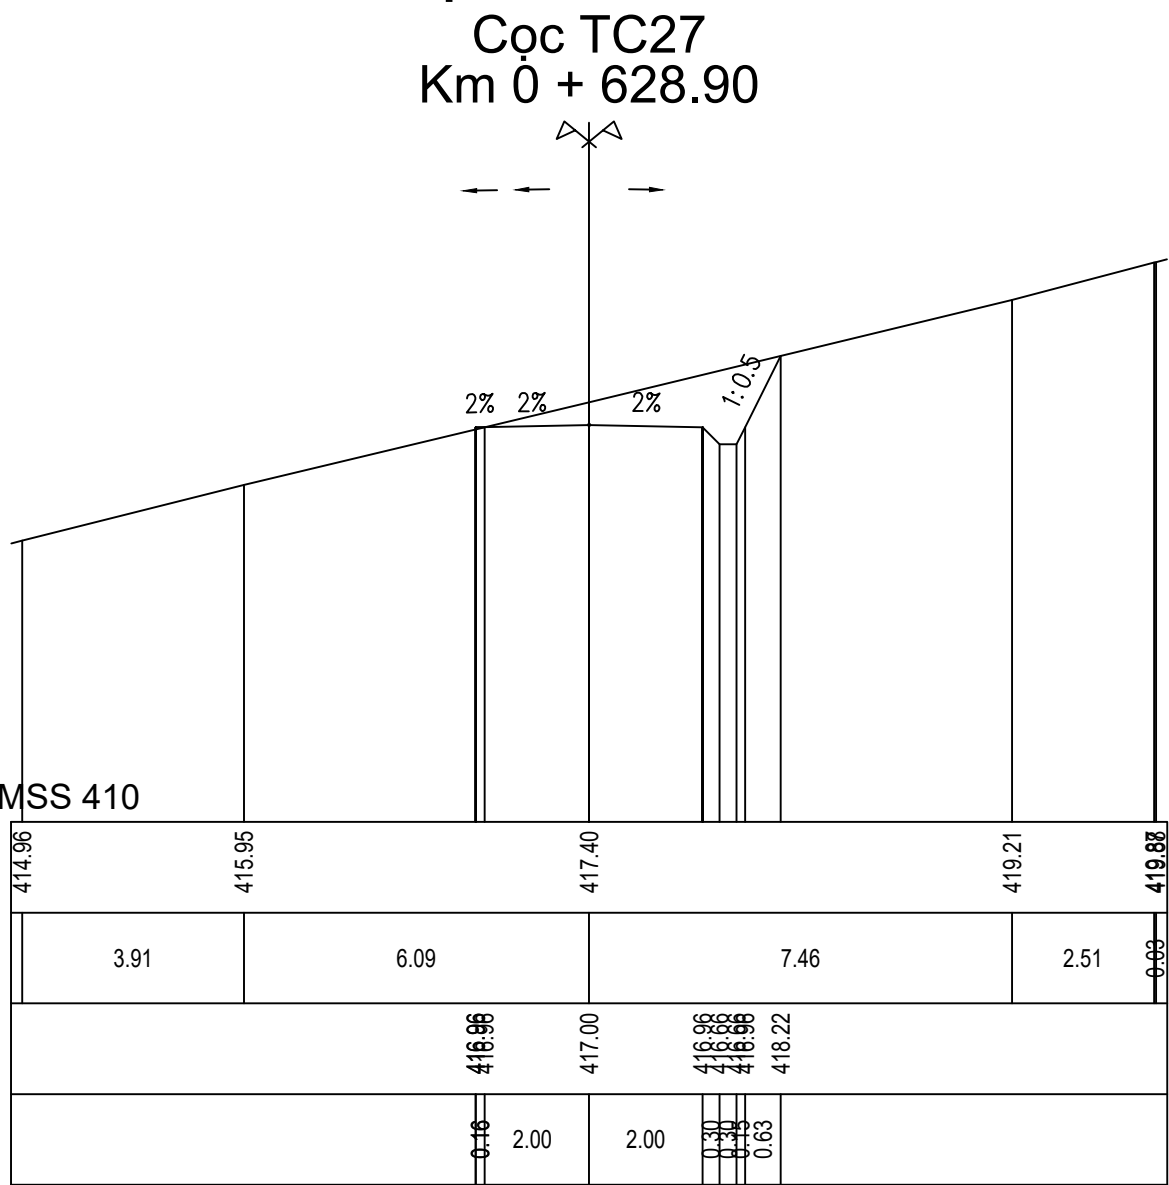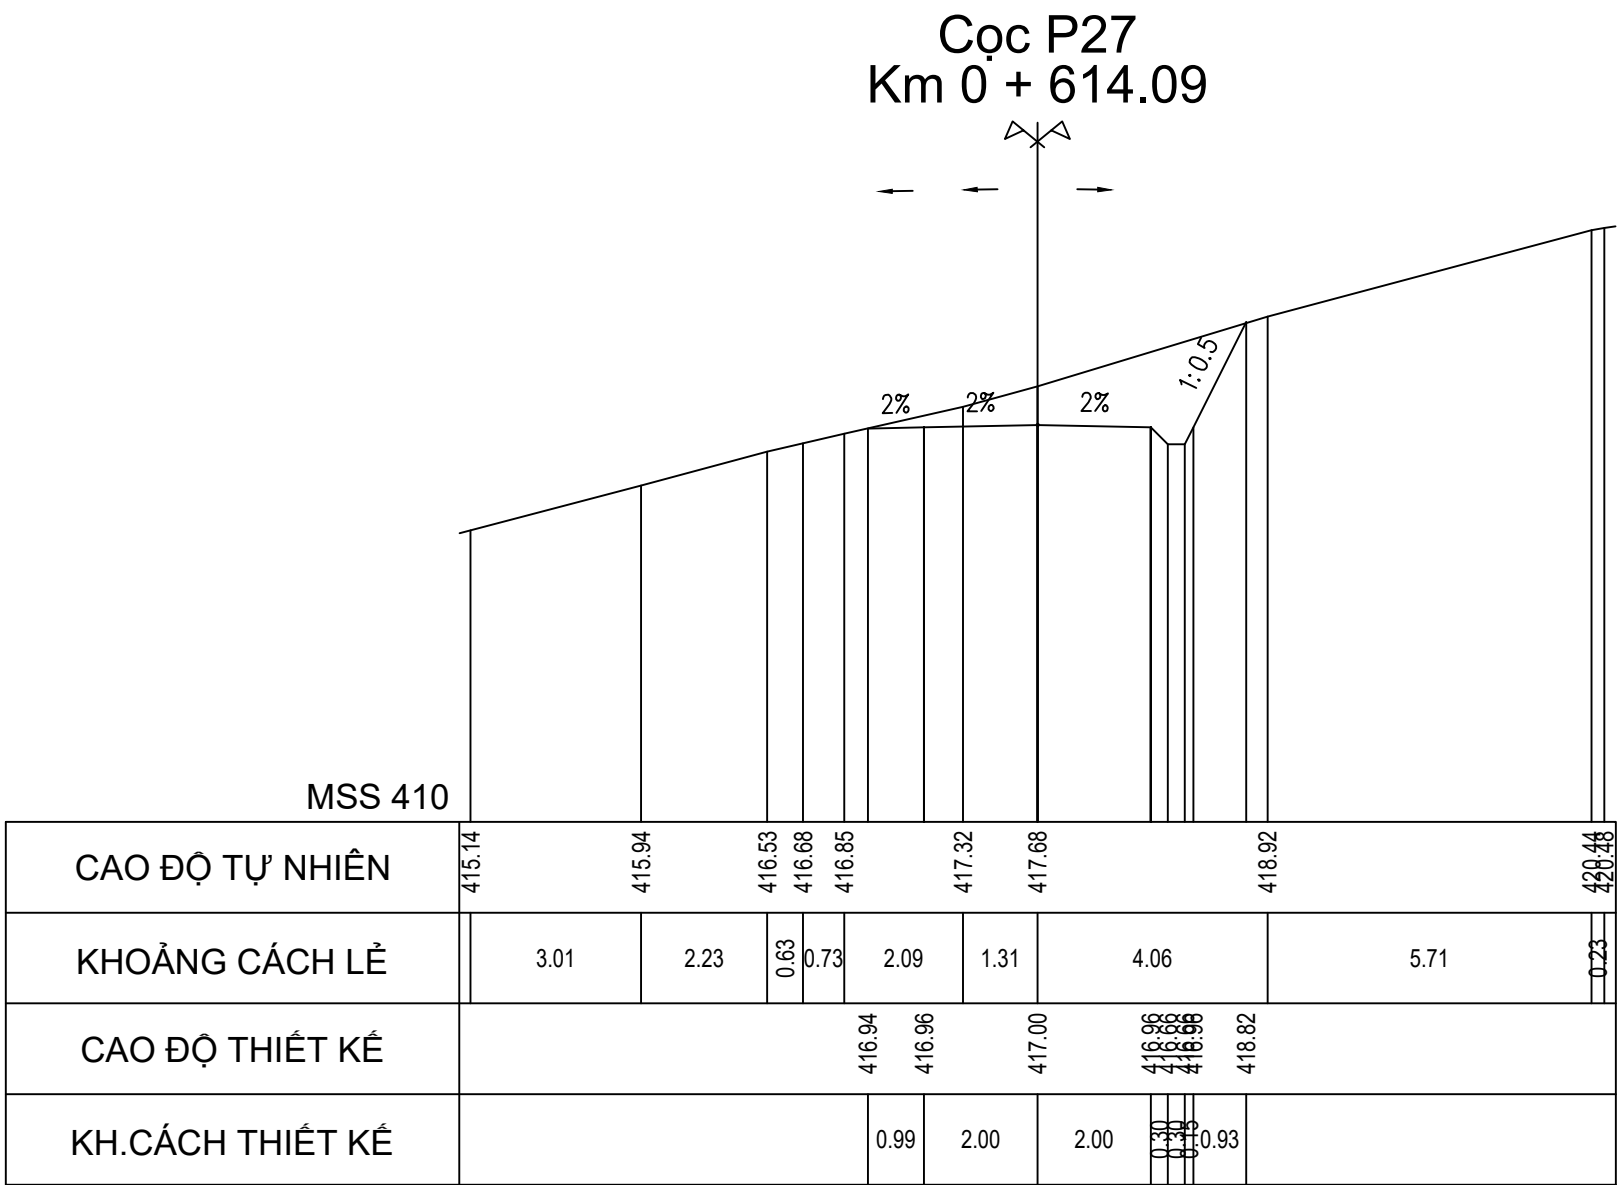CẮT NGANG THIẾT KẾ ĐƯỜNG TRÁNH NGẬP T2

TỶ LỆ 1/200




CHỦ ĐẦU TƯ SỞ NÔNG NGHIỆP VÀ PTNT KHÁNH HÒA	LIÊN DANH VIỆN ĐÀO TẠO&KHUỖ MIỀN TRUNG VÀ CN MIỀN TRUNG - CÔNG TY TNHH TƯ VẤN TRƯỜNG ĐẠI HỌC THỦY LỢI	HỒ SƠ THIẾT KẾ CƠ SỞ		ĐẠI DIỆN LIÊN DANH VIỆN ĐT&KHUỖ MIỀN TRUNG PHÓ VIỆN TRƯỞNG  THS. ĐỖ XUÂN TÌNH		CHỦ NHIỆM THIẾT KẾ	ĐỖ XUÂN TÌNH		TÊN BẢN VẼ:	
				CHỦ TRÌ THIẾT KẾ	LƯU VĂN KIẾN		CẮT NGANG ĐƯỜNG TRÁNH NGẬP T2			
				KIỂM TRA	HOÀNG MINH KHANH			TỶ LỆ: 1/200	HOÀN THÀNH: 2022	
				THIẾT KẾ	PHẠM BÁ VƯƠNG			LẦN XUẤT BẢN:	BẢN VẼ SỐ: VDK.HST-ĐTN-CNTK	


CẮT NGANG THIẾT KẾ ĐƯỜNG TRÁNH NGẬP T2

TỶ LỆ 1/200


Cọc TD29
Km 0 + 695.07

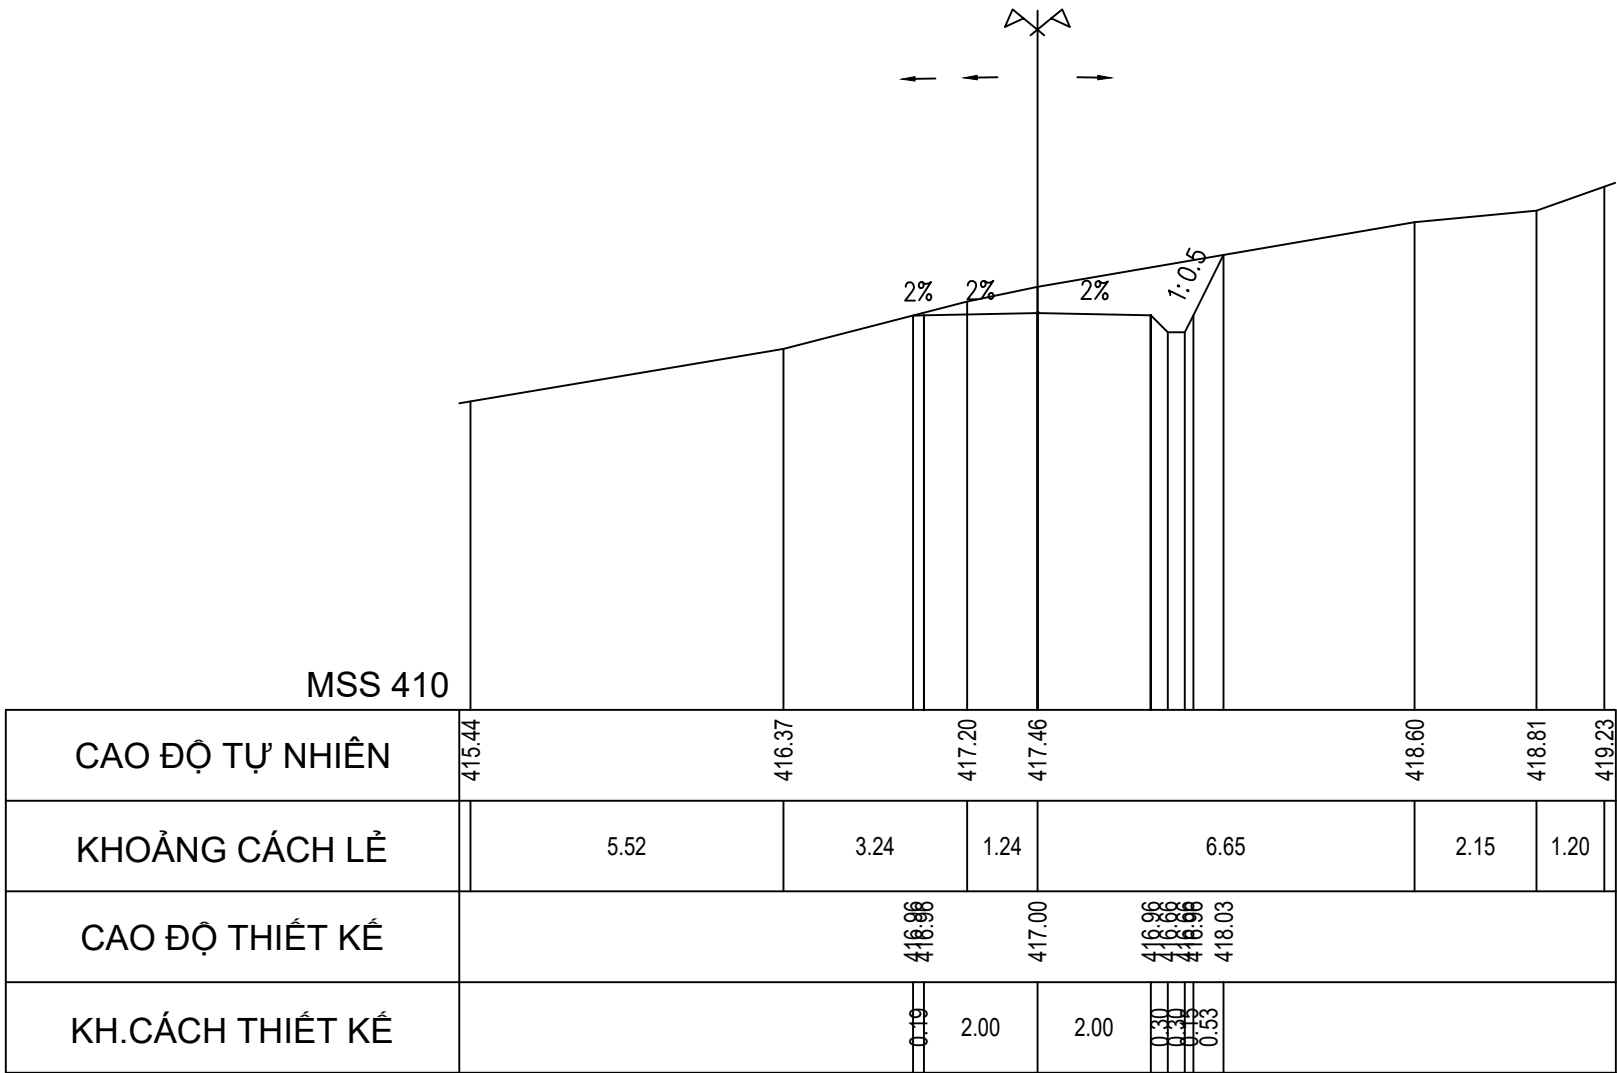


Cọc P29
Km 0 + 709.70

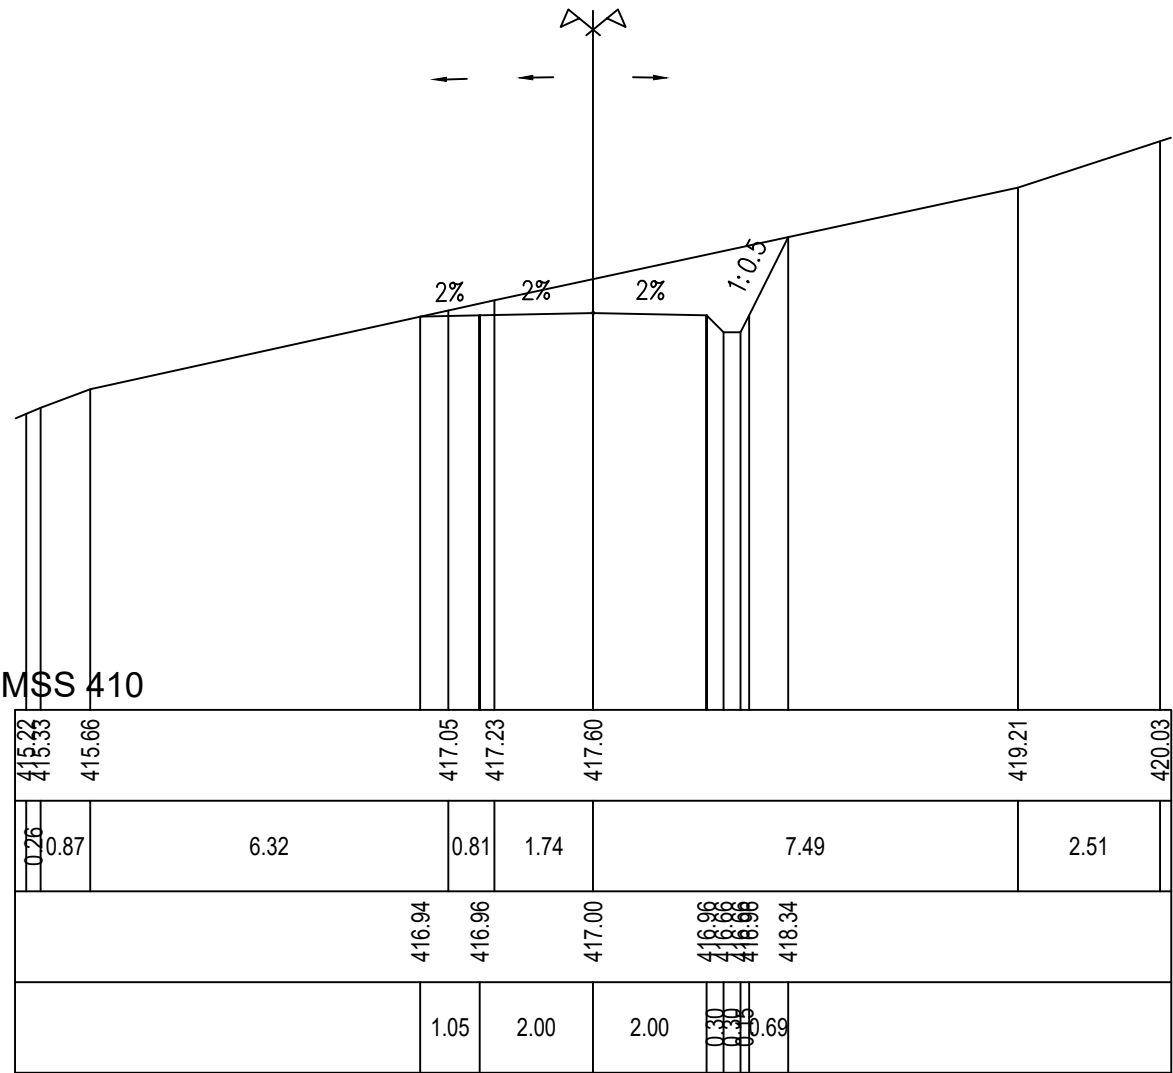


Cọc TC29
Km 0 + 724.26

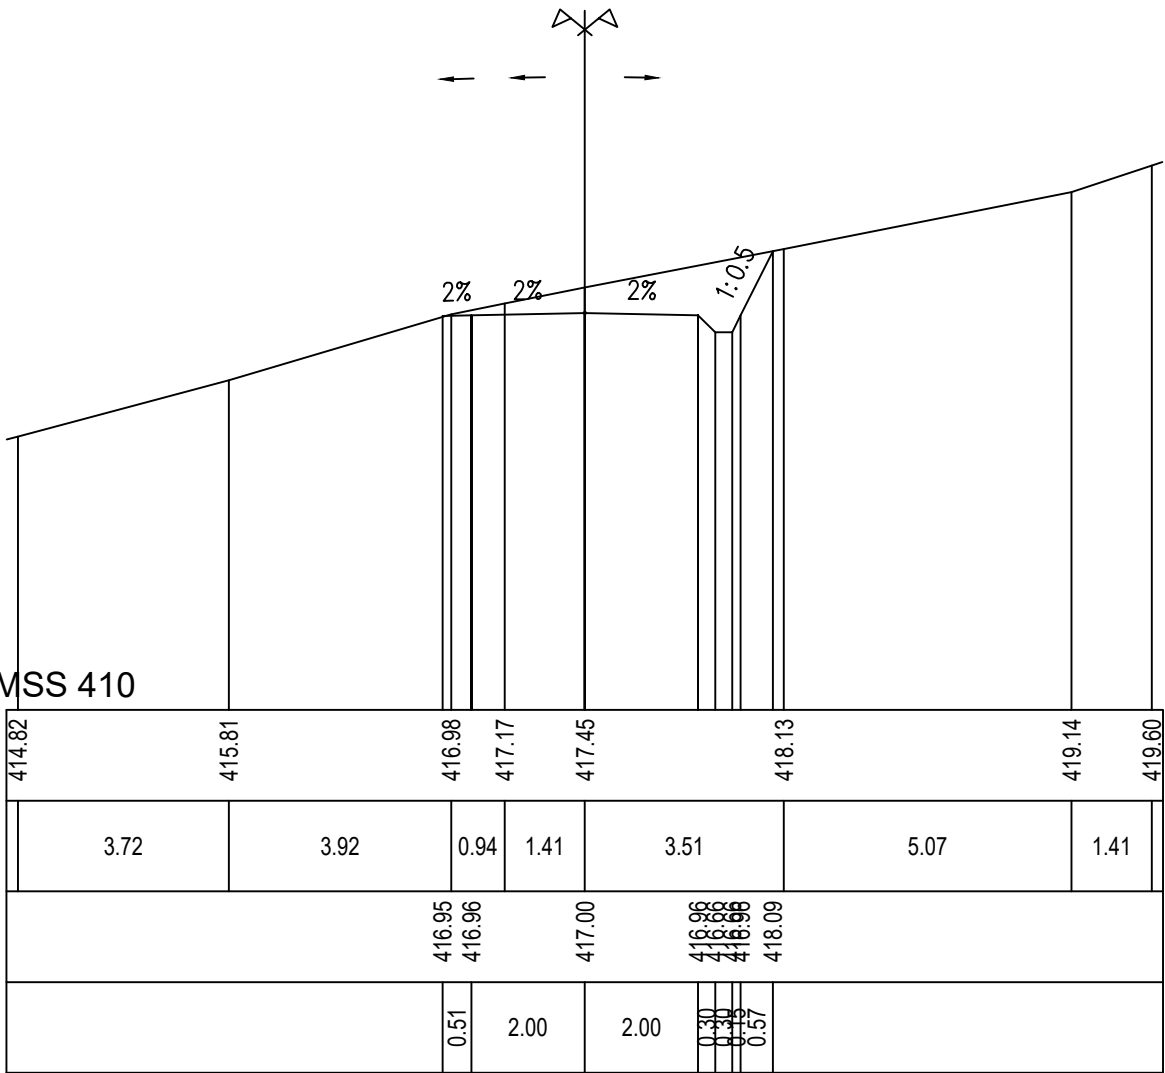


Cọc TD30
Km 0 + 732.84

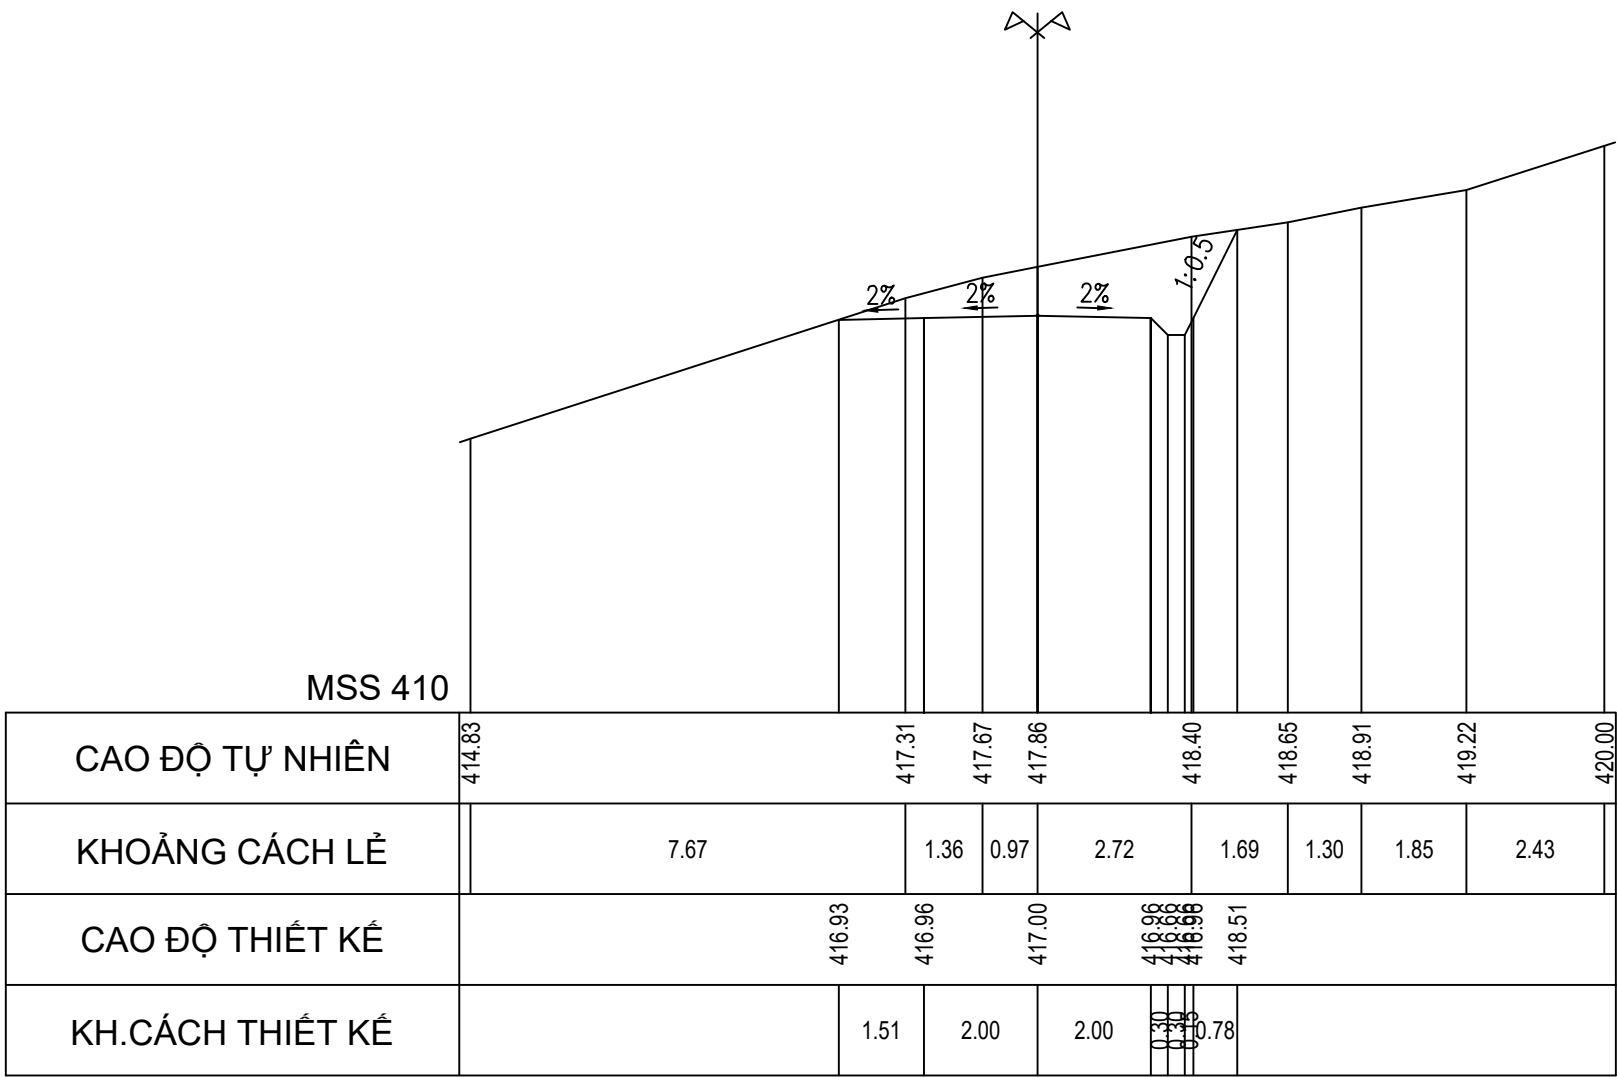

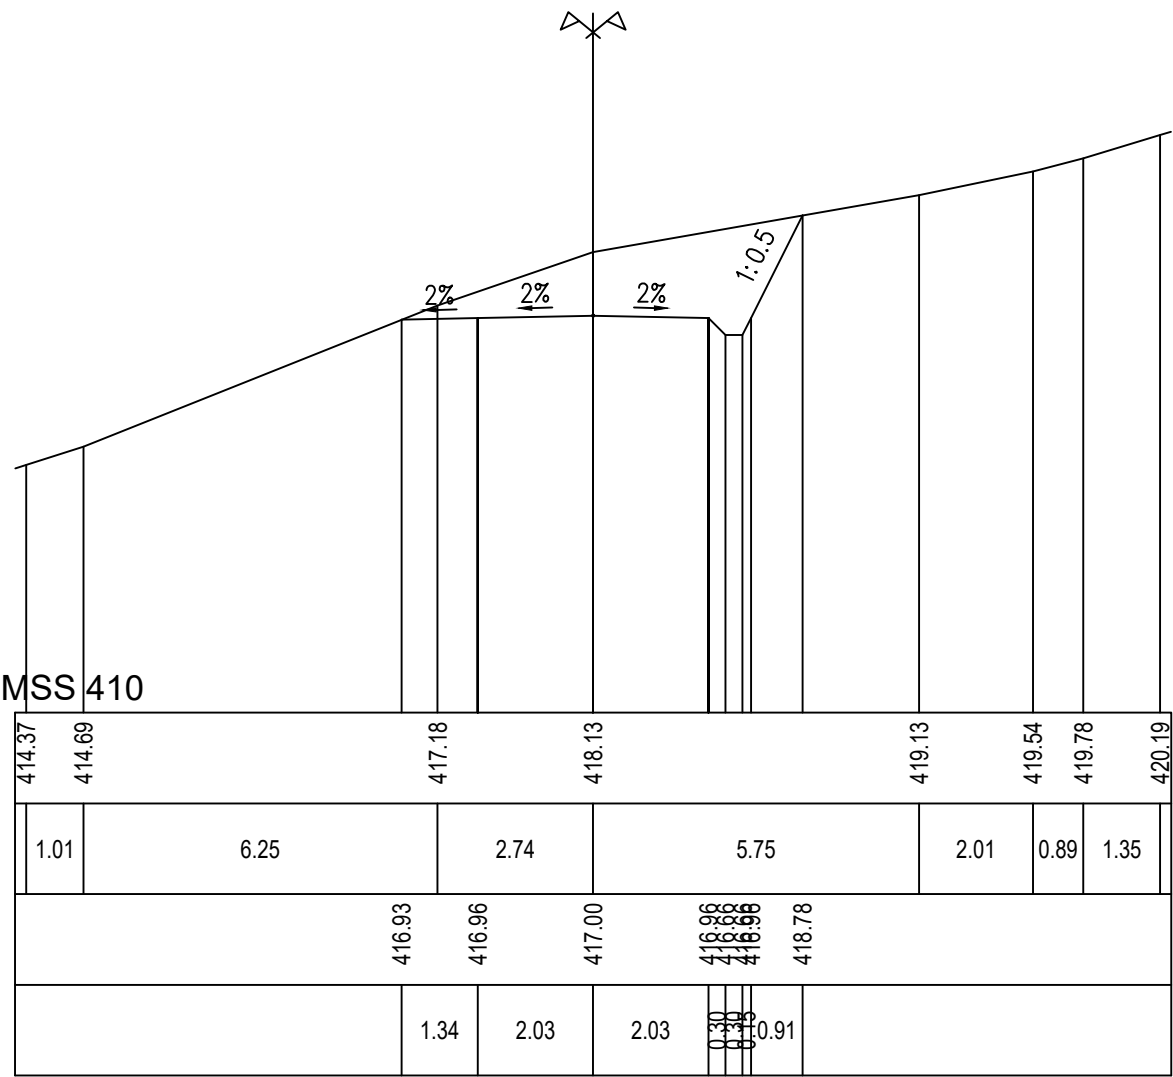


Cọc 7
Km 0 + 738.40

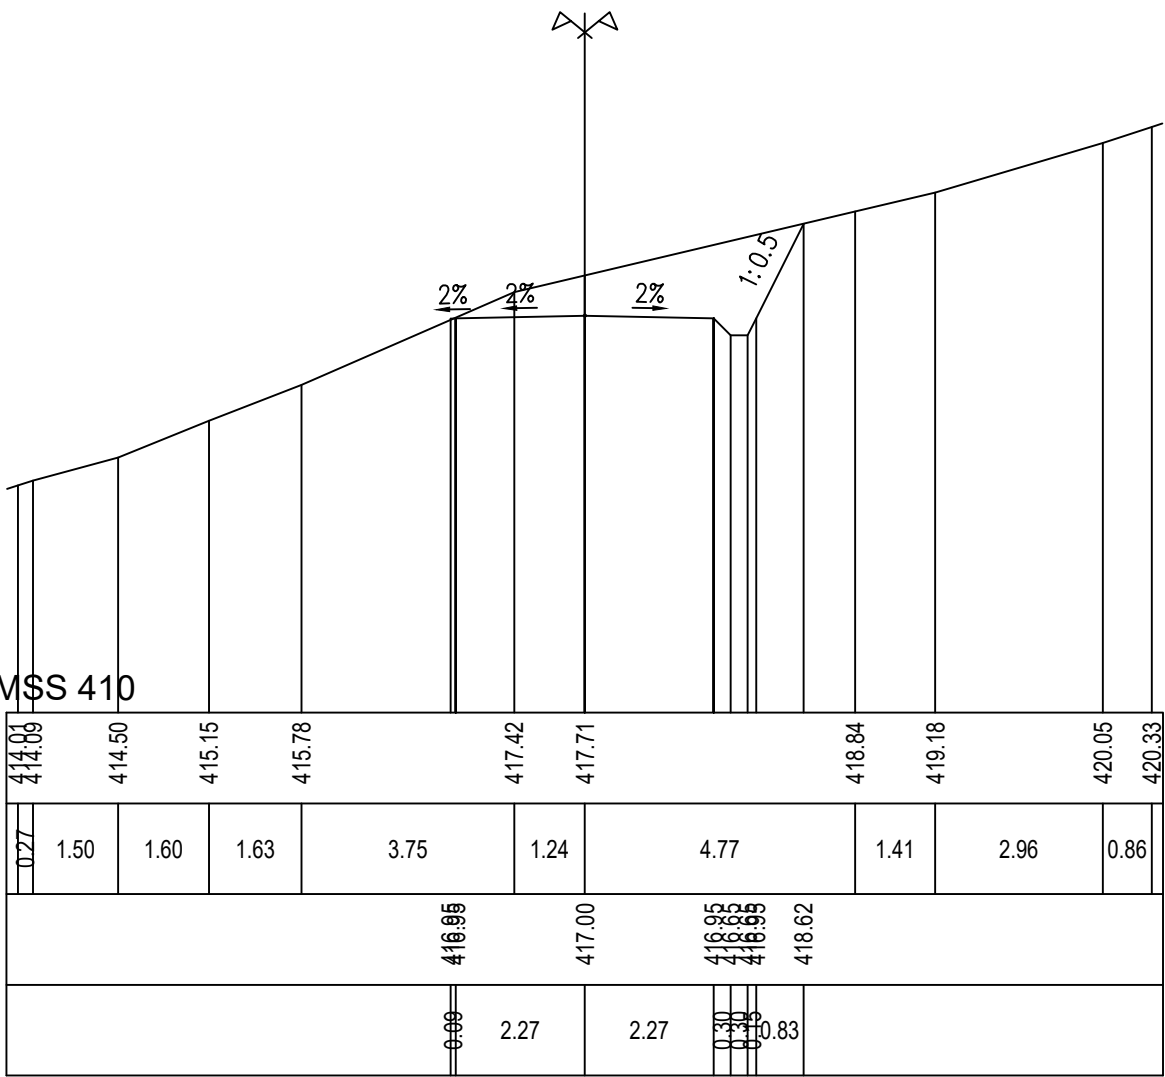

Cọc P30
Km 0 + 742.90




CHỦ ĐẦU TƯ SỞ NÔNG NGHIỆP VÀ PTNT KHÁNH HÒA	LIÊN DANH VIỆN ĐÀO TẠO&KHUỖ MIỀN TRUNG VÀ CN MIỀN TRUNG - CÔNG TY TNHH TƯ VẤN TRƯỜNG ĐẠI HỌC THỦY LỢI	HỒ SƠ THIẾT KẾ CƠ SỞ		ĐẠI DIỆN LIÊN DANH VIỆN ĐT&KHUỖ MIỀN TRUNG PHÓ VIỆN TRƯỞNG  THS. ĐỖ XUÂN TÌNH	CHỦ NHIỆM THIẾT KẾ	ĐỖ XUÂN TÌNH	 	TÊN BẢN VẼ: CẮT NGANG ĐƯỜNG TRÁNH NGẬP T2	
		DỰ ÁN: HỒ CHỨA NƯỚC SƠN TRUNG. GIAI ĐOẠN: LẬP BÁO CÁO NGHIÊN CỨU KHẢ THI. ĐỊA ĐIỂM: HUYỆN KHÁNH SƠN, TỈNH KHÁNH HÒA. HẠNG MỤC: ĐƯỜNG TRÁNH NGẬP							


CẮT NGANG THIẾT KẾ ĐƯỜNG TRÁNH NGẬP T2

TỶ LỆ 1/200


Cọc TC30
Km 0 + 752.28

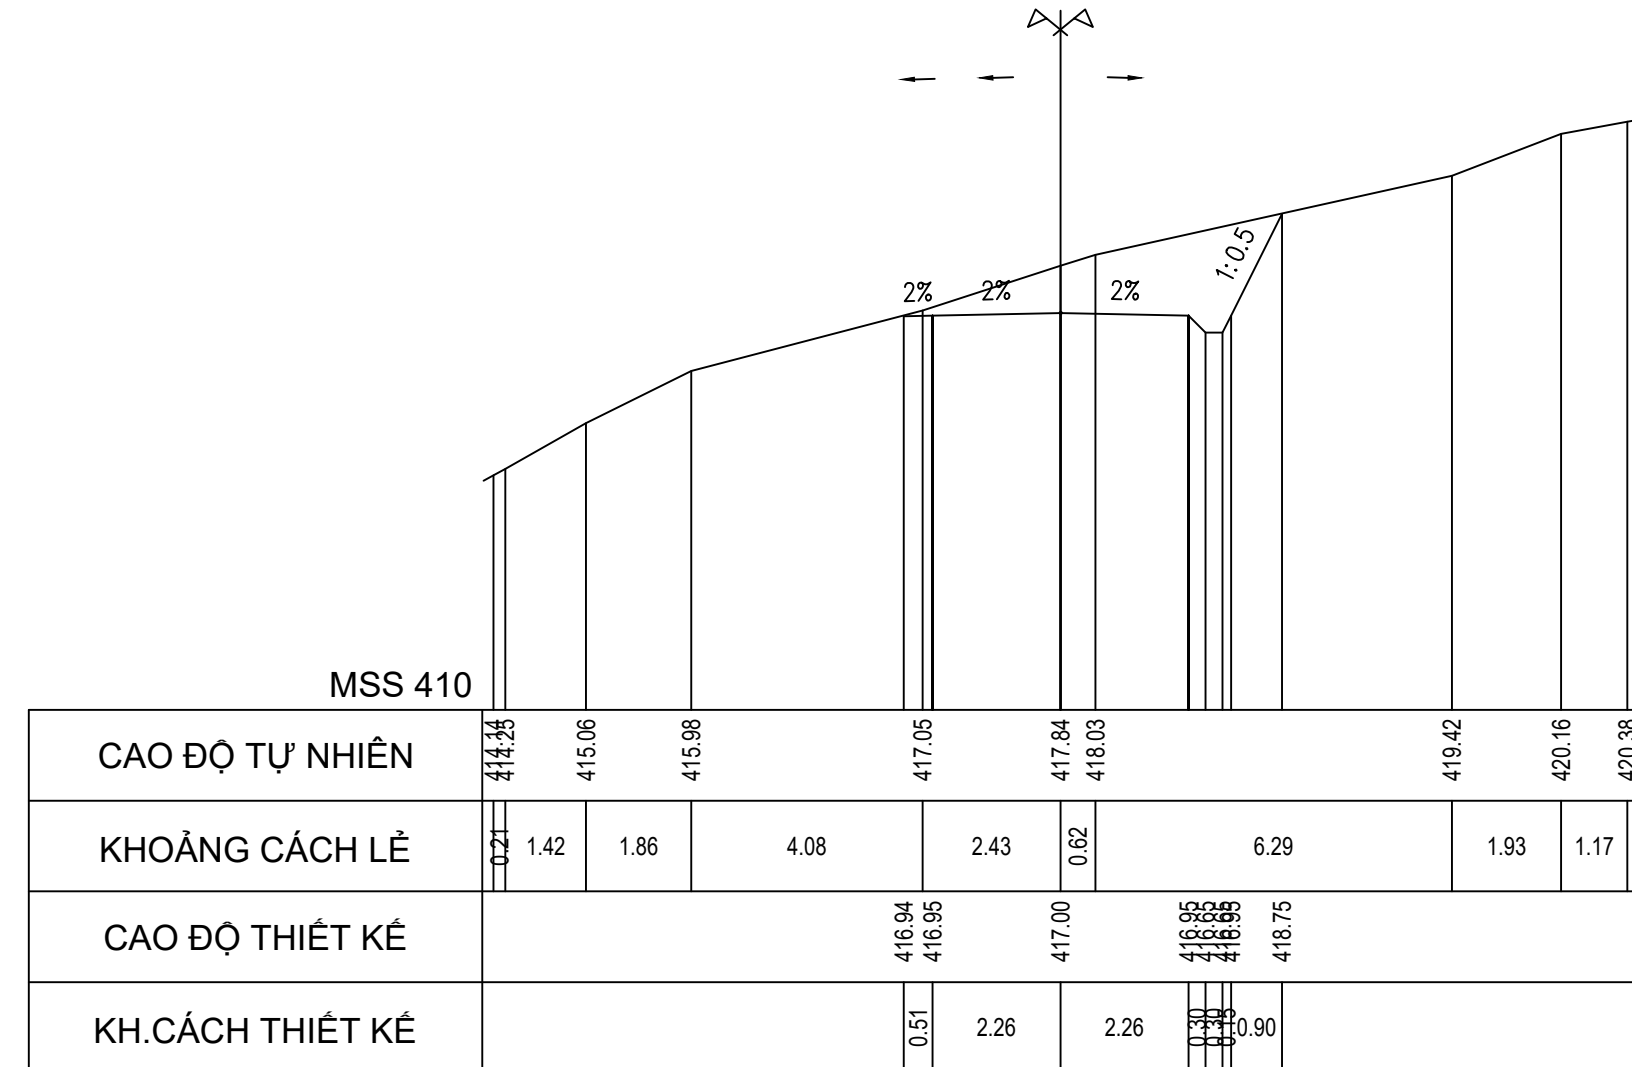


Cọc 8
Km 0 + 757.41

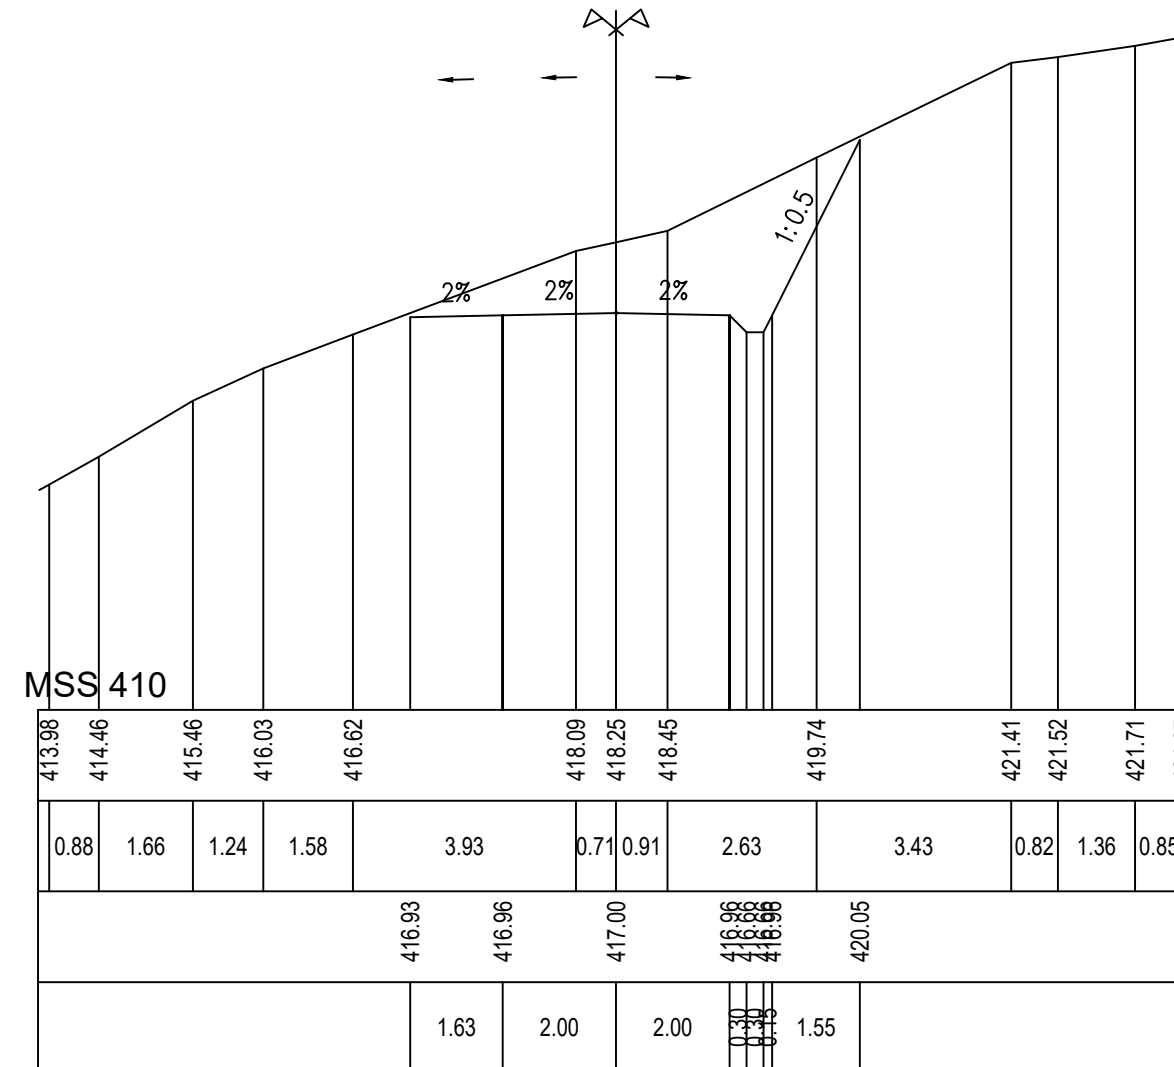


Cọc TD31
Km 0 + 767.64

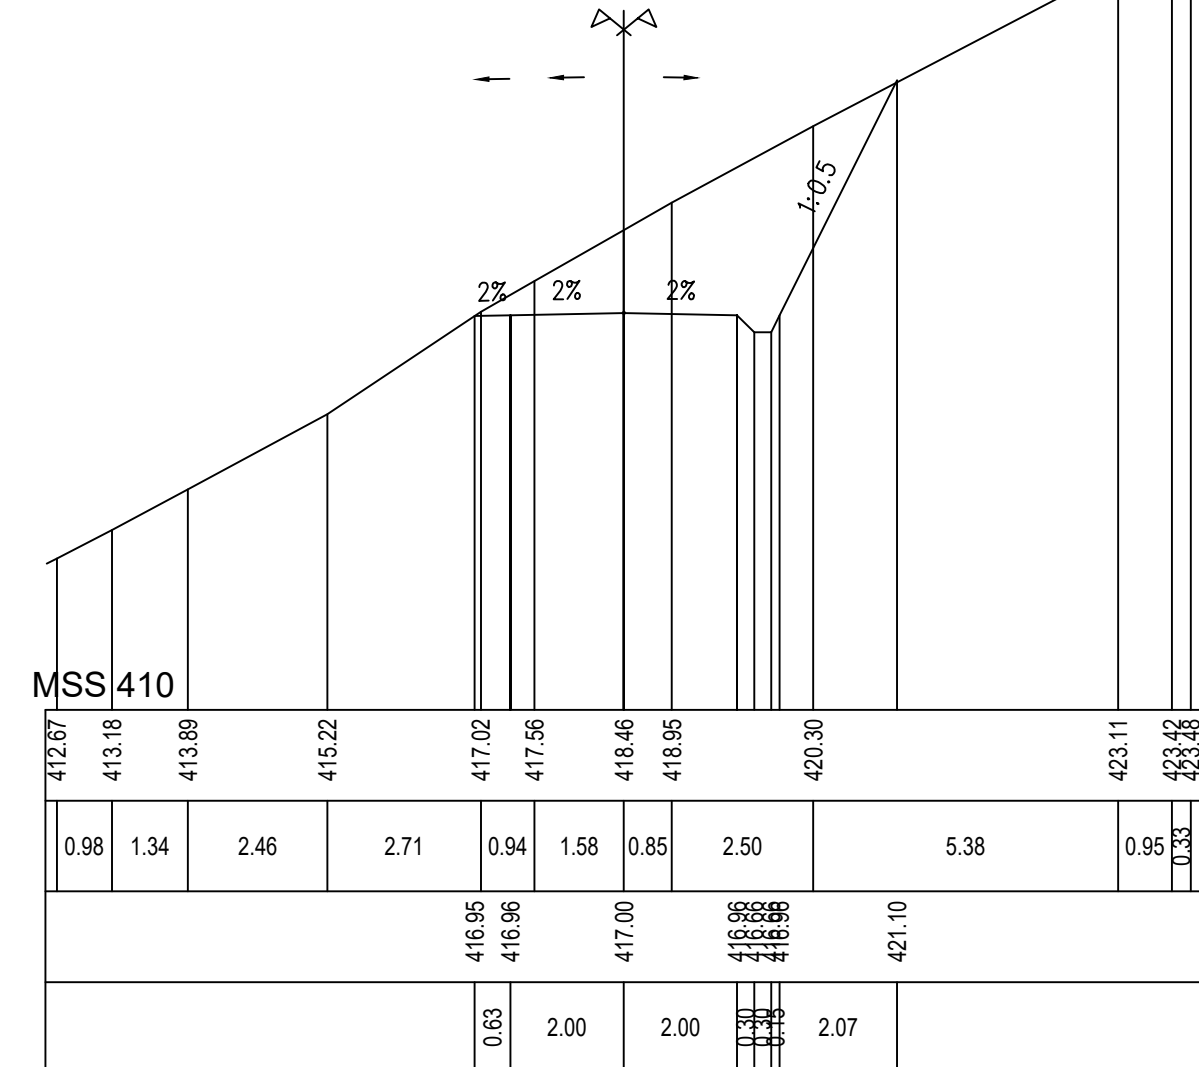


Cọc P31
Km 0 + 772.30

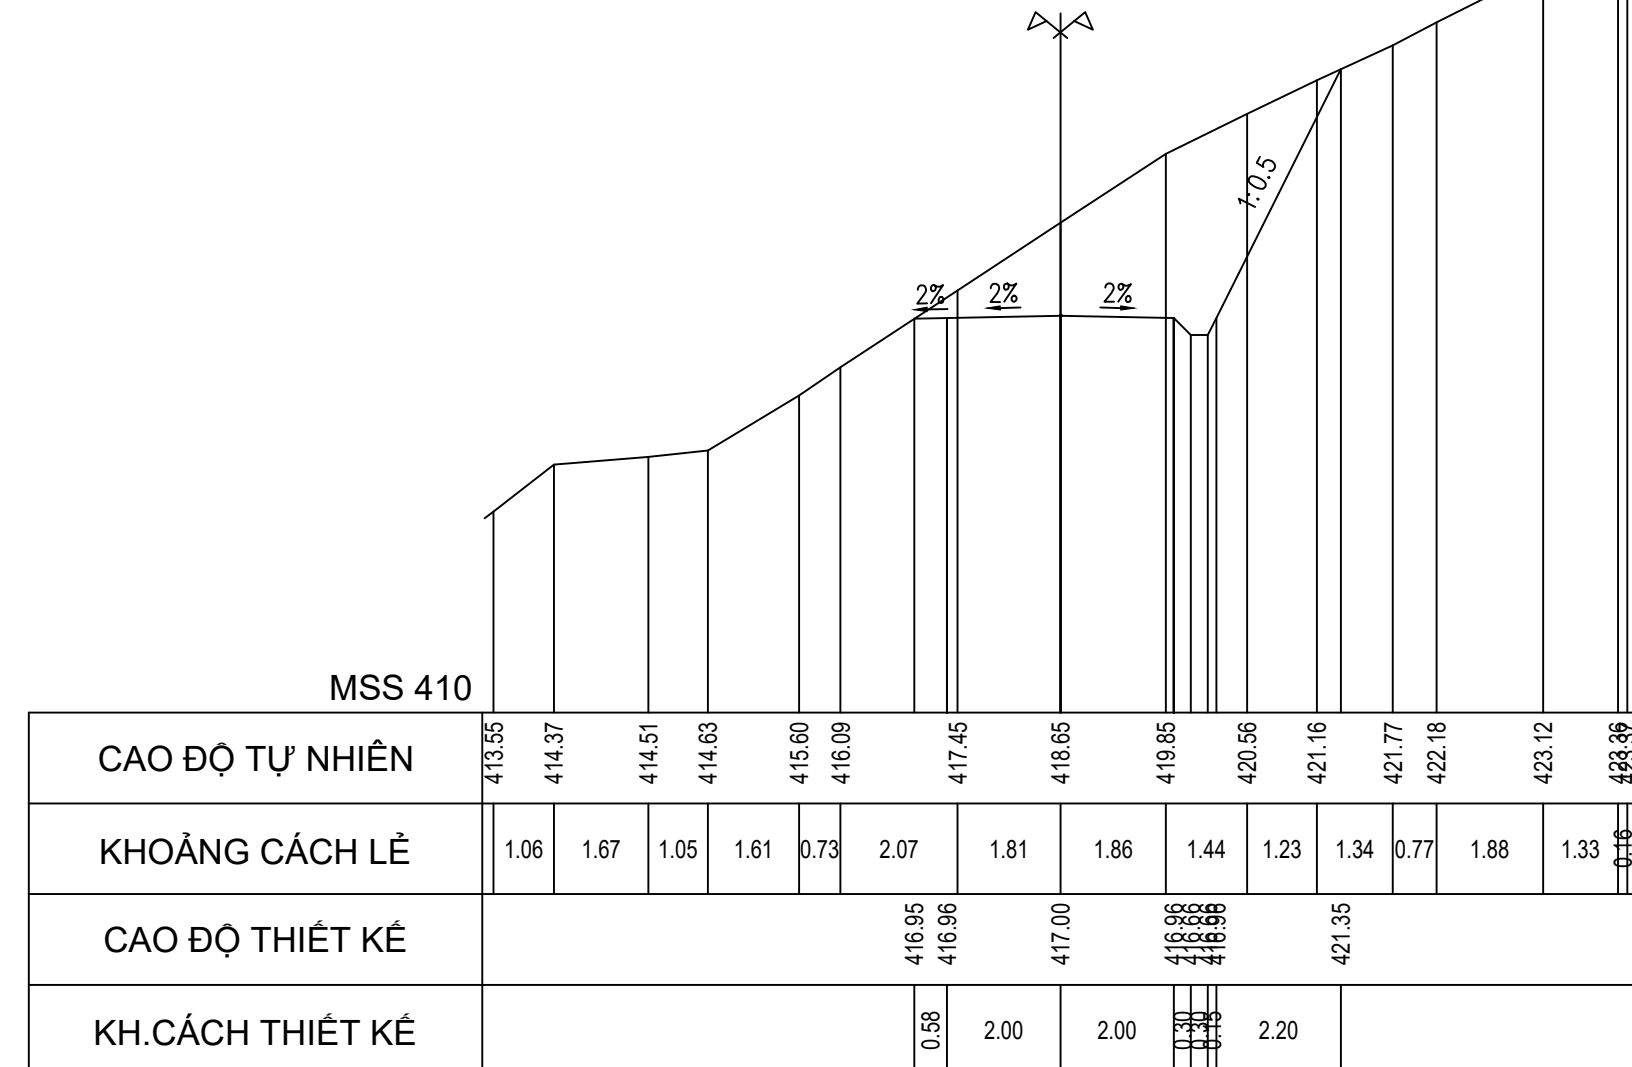

Cọc TC31
Km 0 + 777.49

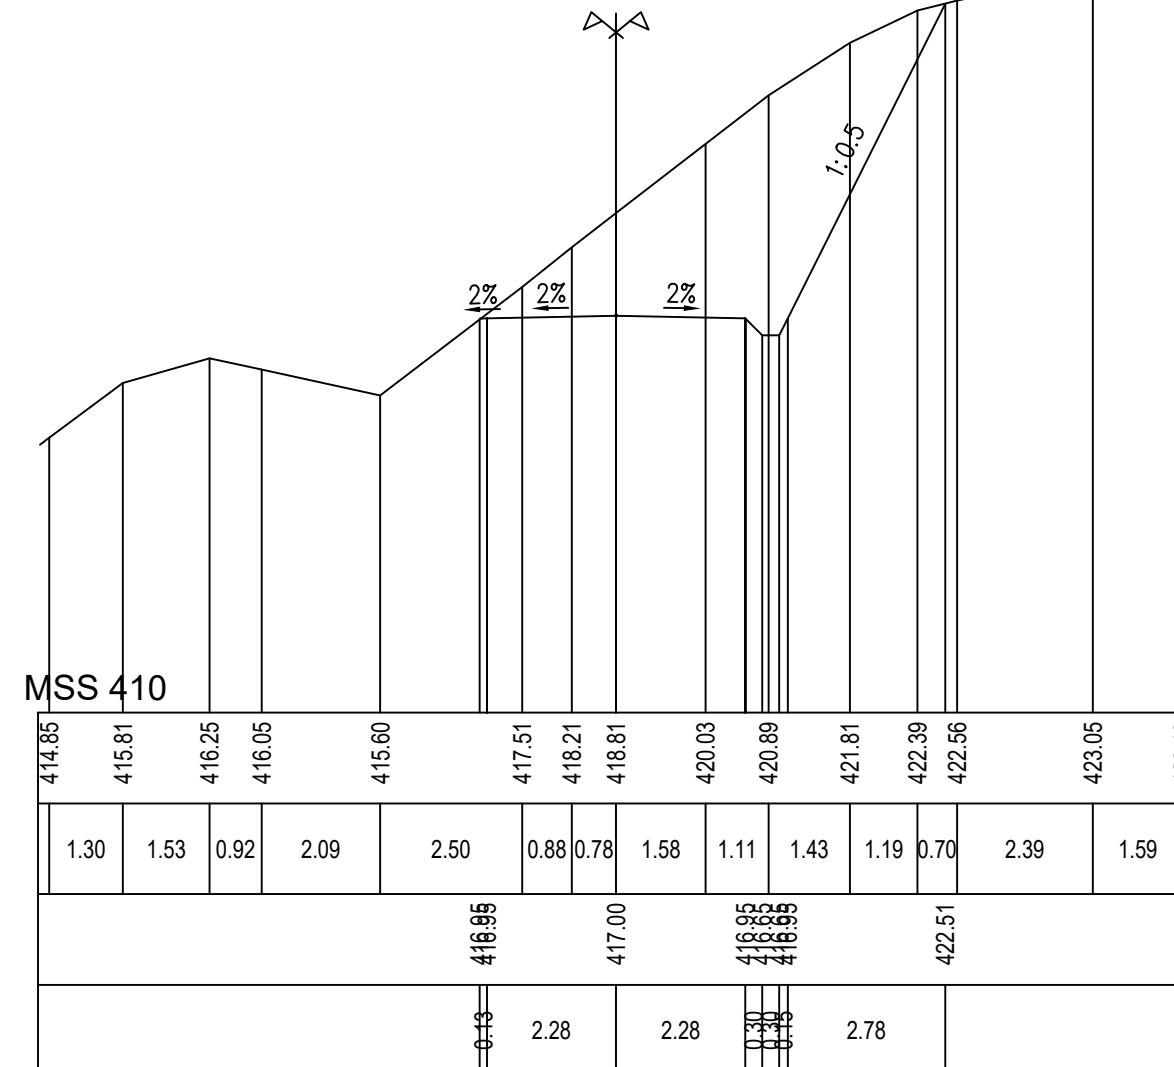

Cọc TD32
Km 0 + 789.23

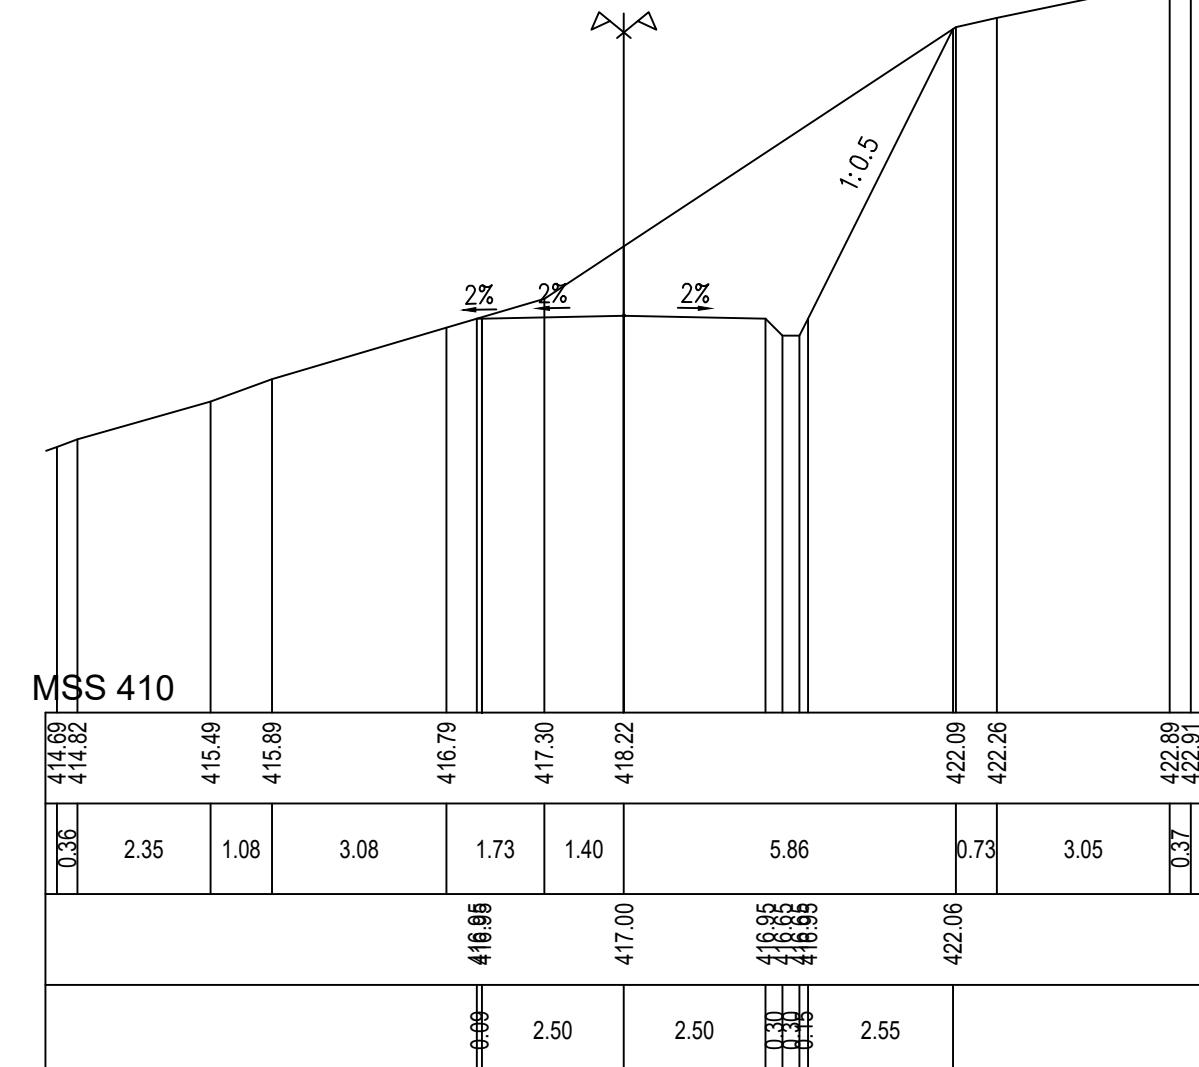

CHỦ ĐẦU TƯ
SỞ NÔNG NGHIỆP VÀ PTNT
KHÁNH HÒA

LIÊN DANH
VIỆN ĐÀO TẠO & KHUỖ MIỀN TRUNG
VÀ
CN MIỀN TRUNG - CÔNG TY TNHH TƯ VẤN TRƯỜNG ĐẠI
HỌC THỦY LỢI

HỒ SƠ THIẾT KẾ CƠ SỞ

DỰ ÁN: HỒ CHỨA NƯỚC SƠN TRUNG.
GIẢI ĐOẠN: LẬP BÁO CÁO NGHIÊN CỨU KHẢ THI.
ĐỊA ĐIỂM: HUYỆN KHÁNH SƠN, TỈNH KHÁNH HÒA.
HẠNG MỤC: ĐƯỜNG TRÁNH NGẬP


ĐẠI DIỆN LIÊN DANH
VIỆN ĐT&KHƯỞ MIỀN TRUNG
PHÓ VIỆN TRƯỞNG

PHO VIEN TRUONG

THS. ĐỖ XUÂN TÌNH

CHỦ NHIỆM THIẾT KẾ

ĐỒ XUÂN TÌNH



TÊN BẢN VẼ:

CẮT NGANG ĐƯỜNG TRÁNH NGẬP T2

CHỦ TRÌ THIẾT KẾ

LƯU VĂN KIÊN

Amir

KIỂM TRA

HOÀNG MINH KHANH

June

HOÀN THÀNH: 2022

THIẾT KẾ







PHAM BÁ VƯƠNG




2.

BẢN VẼ SỐ: VĐK HST-ĐTN-CNTK

CẮT NGANG THIẾT KẾ ĐƯỜNG TRÁNH NGẬP T2

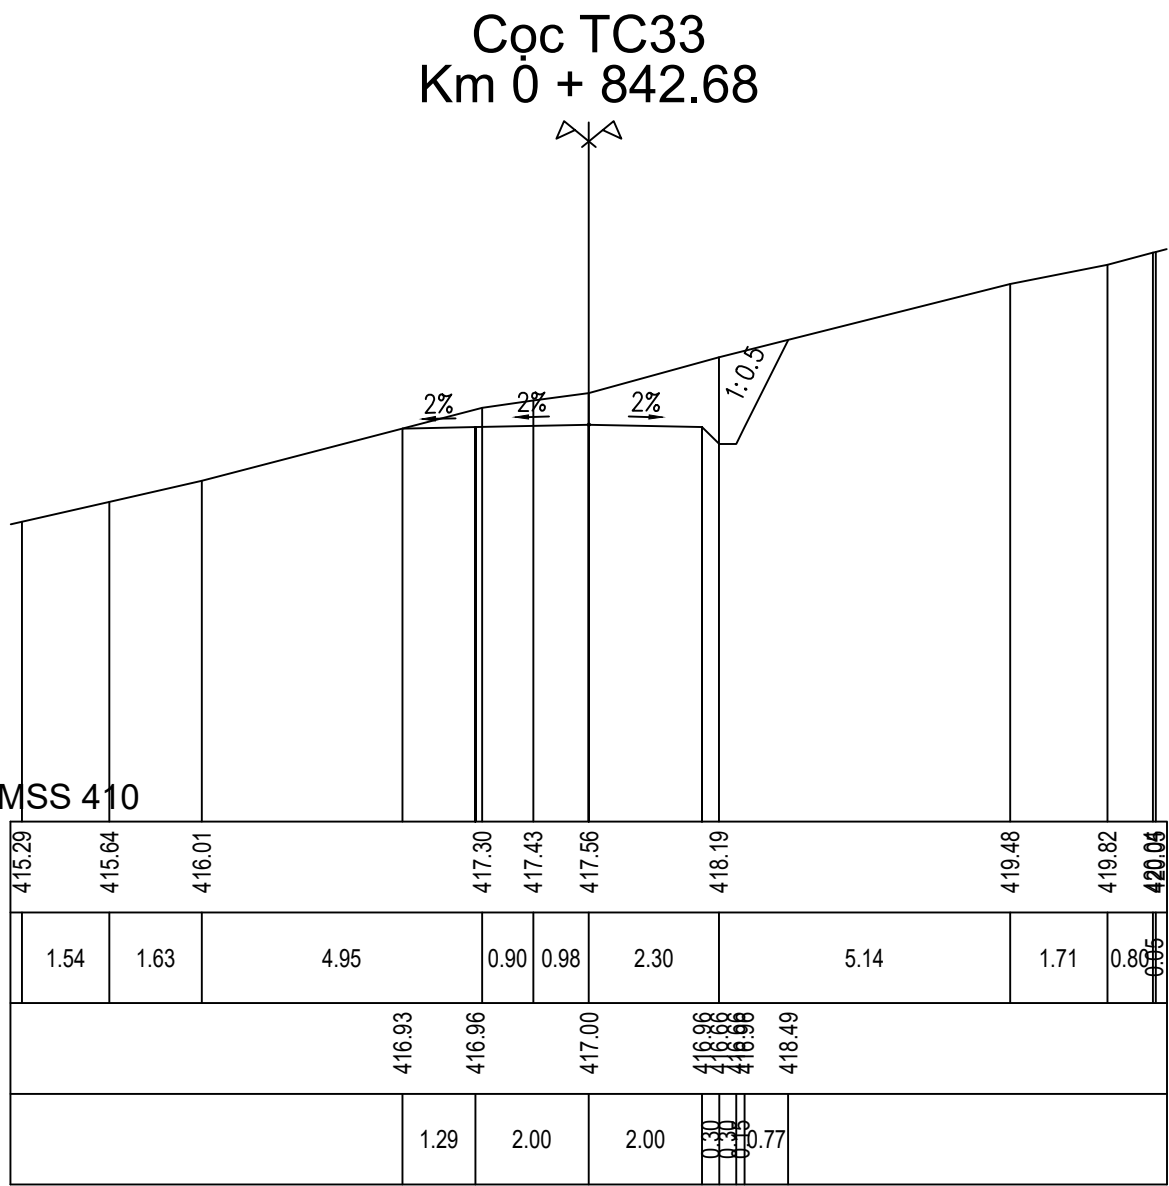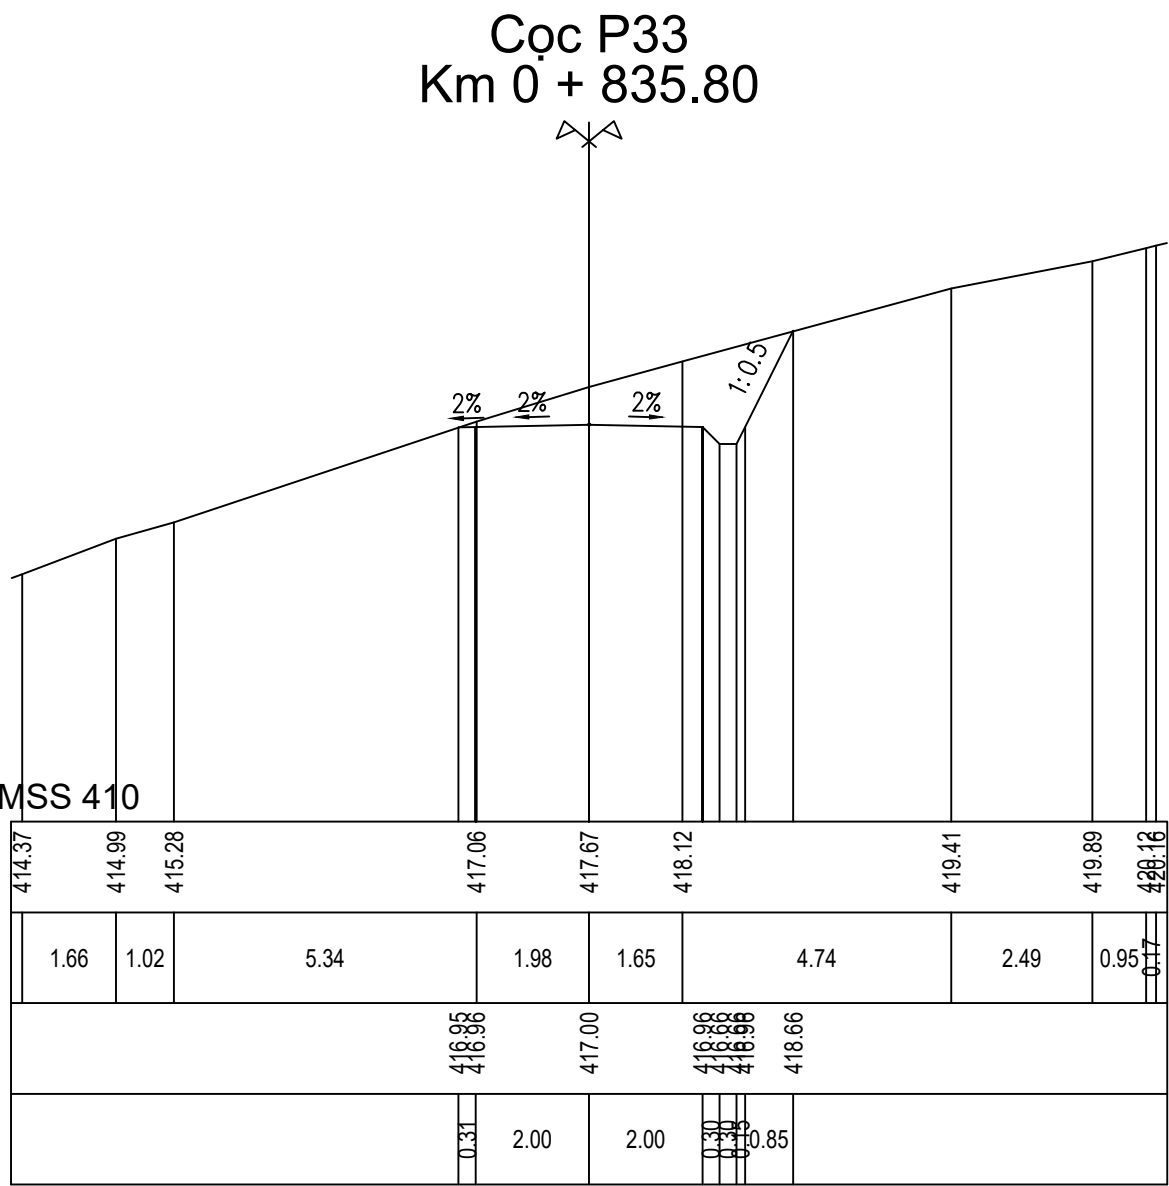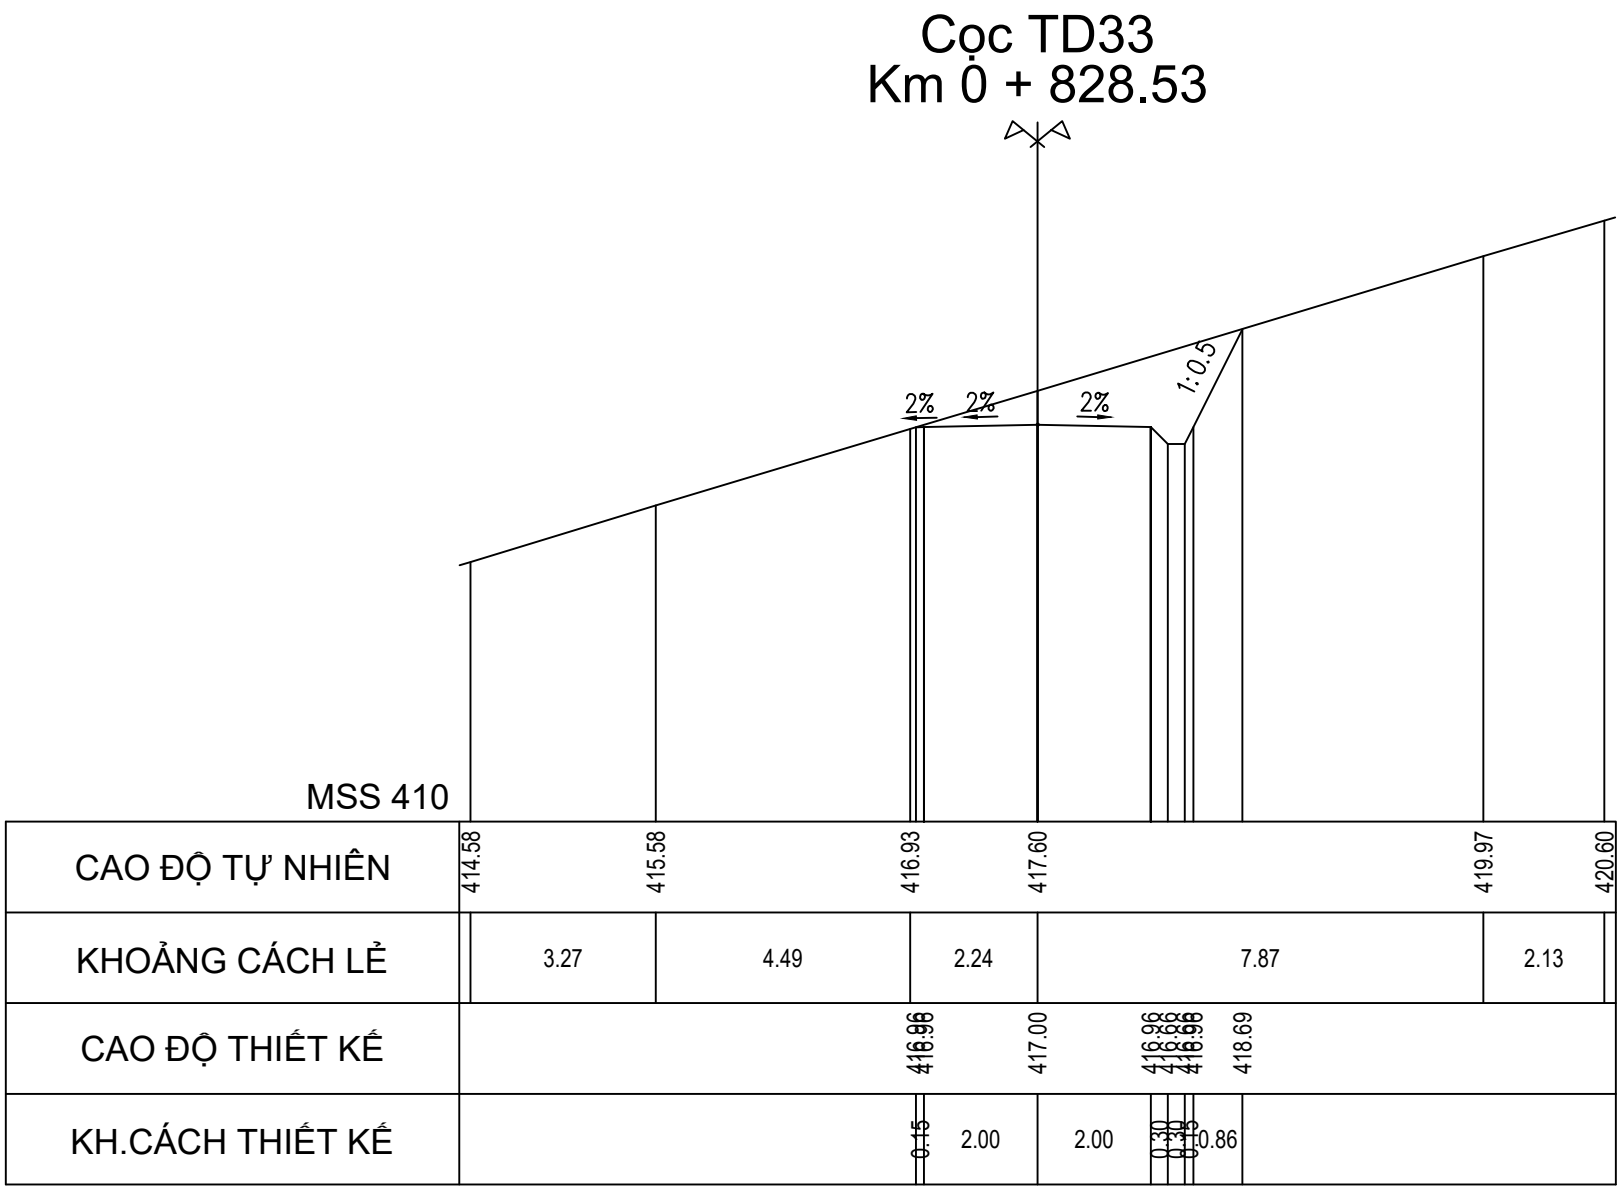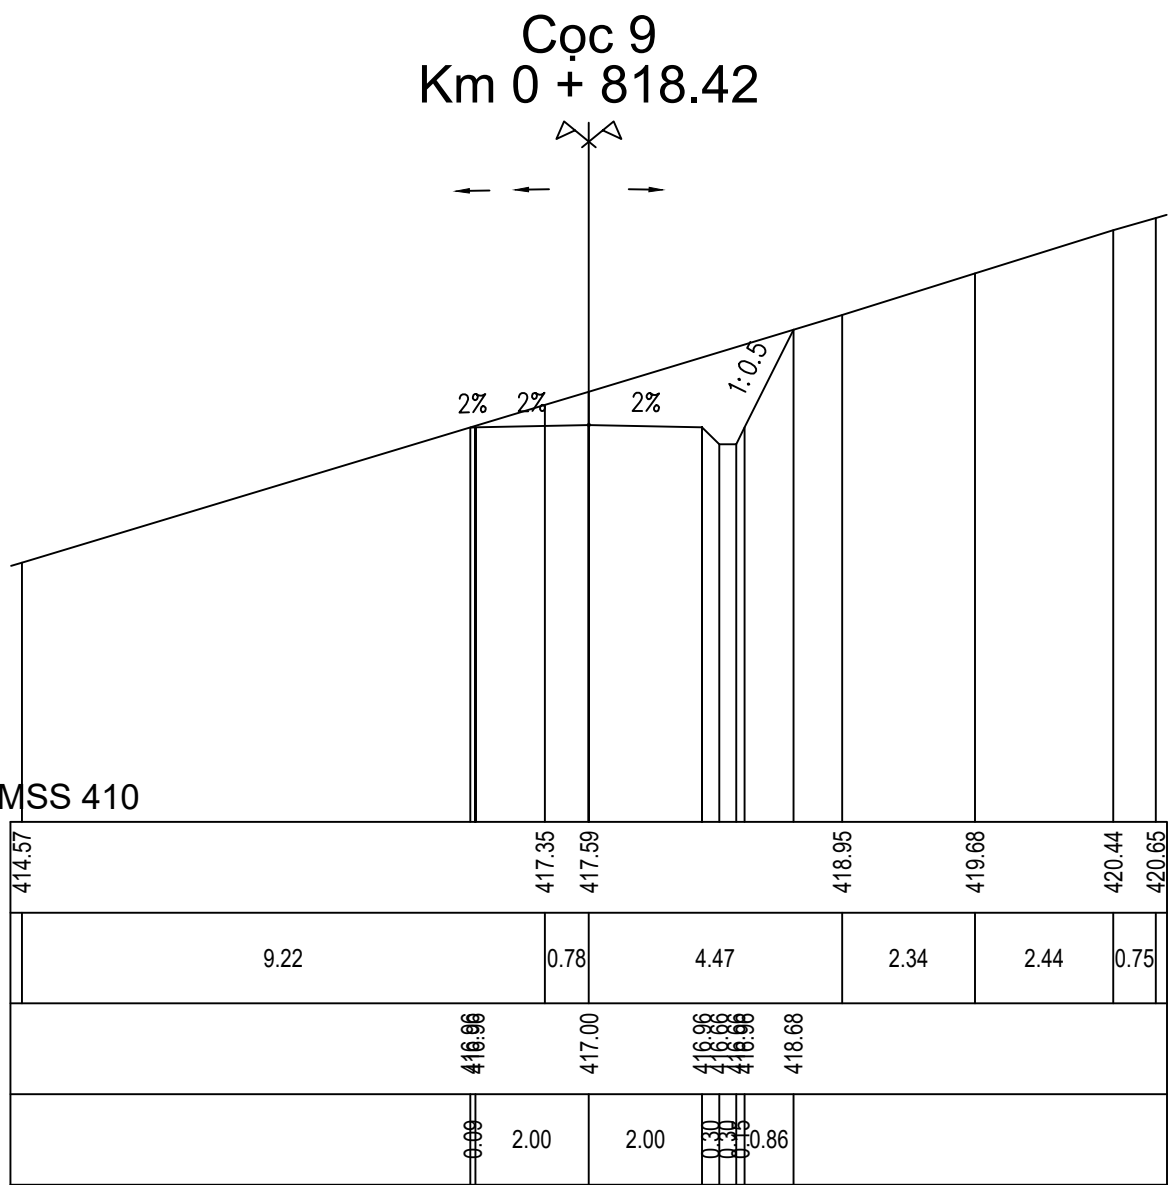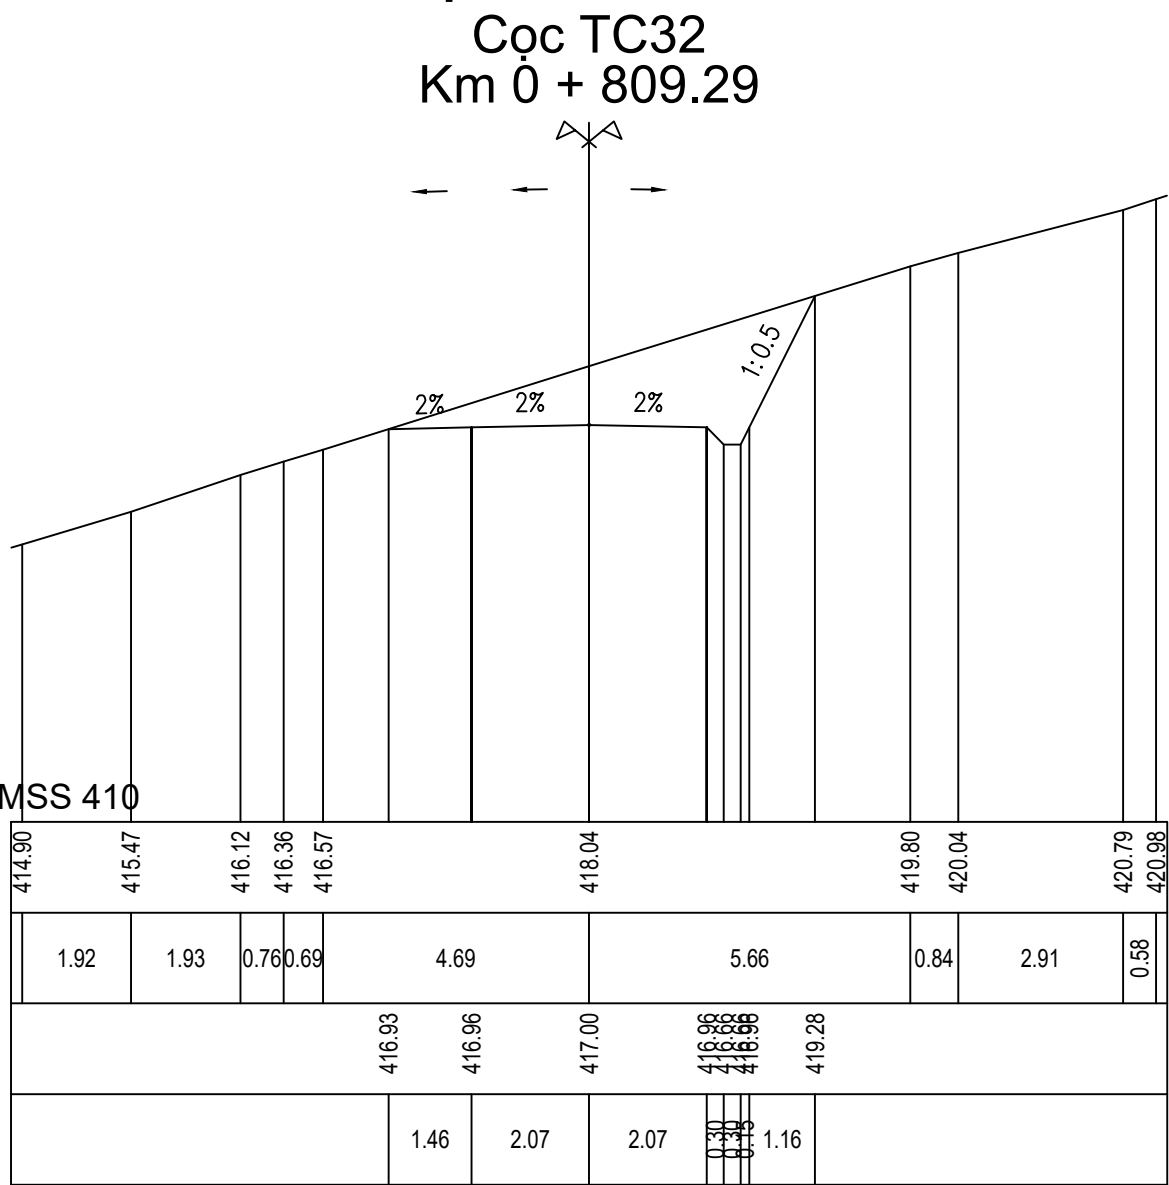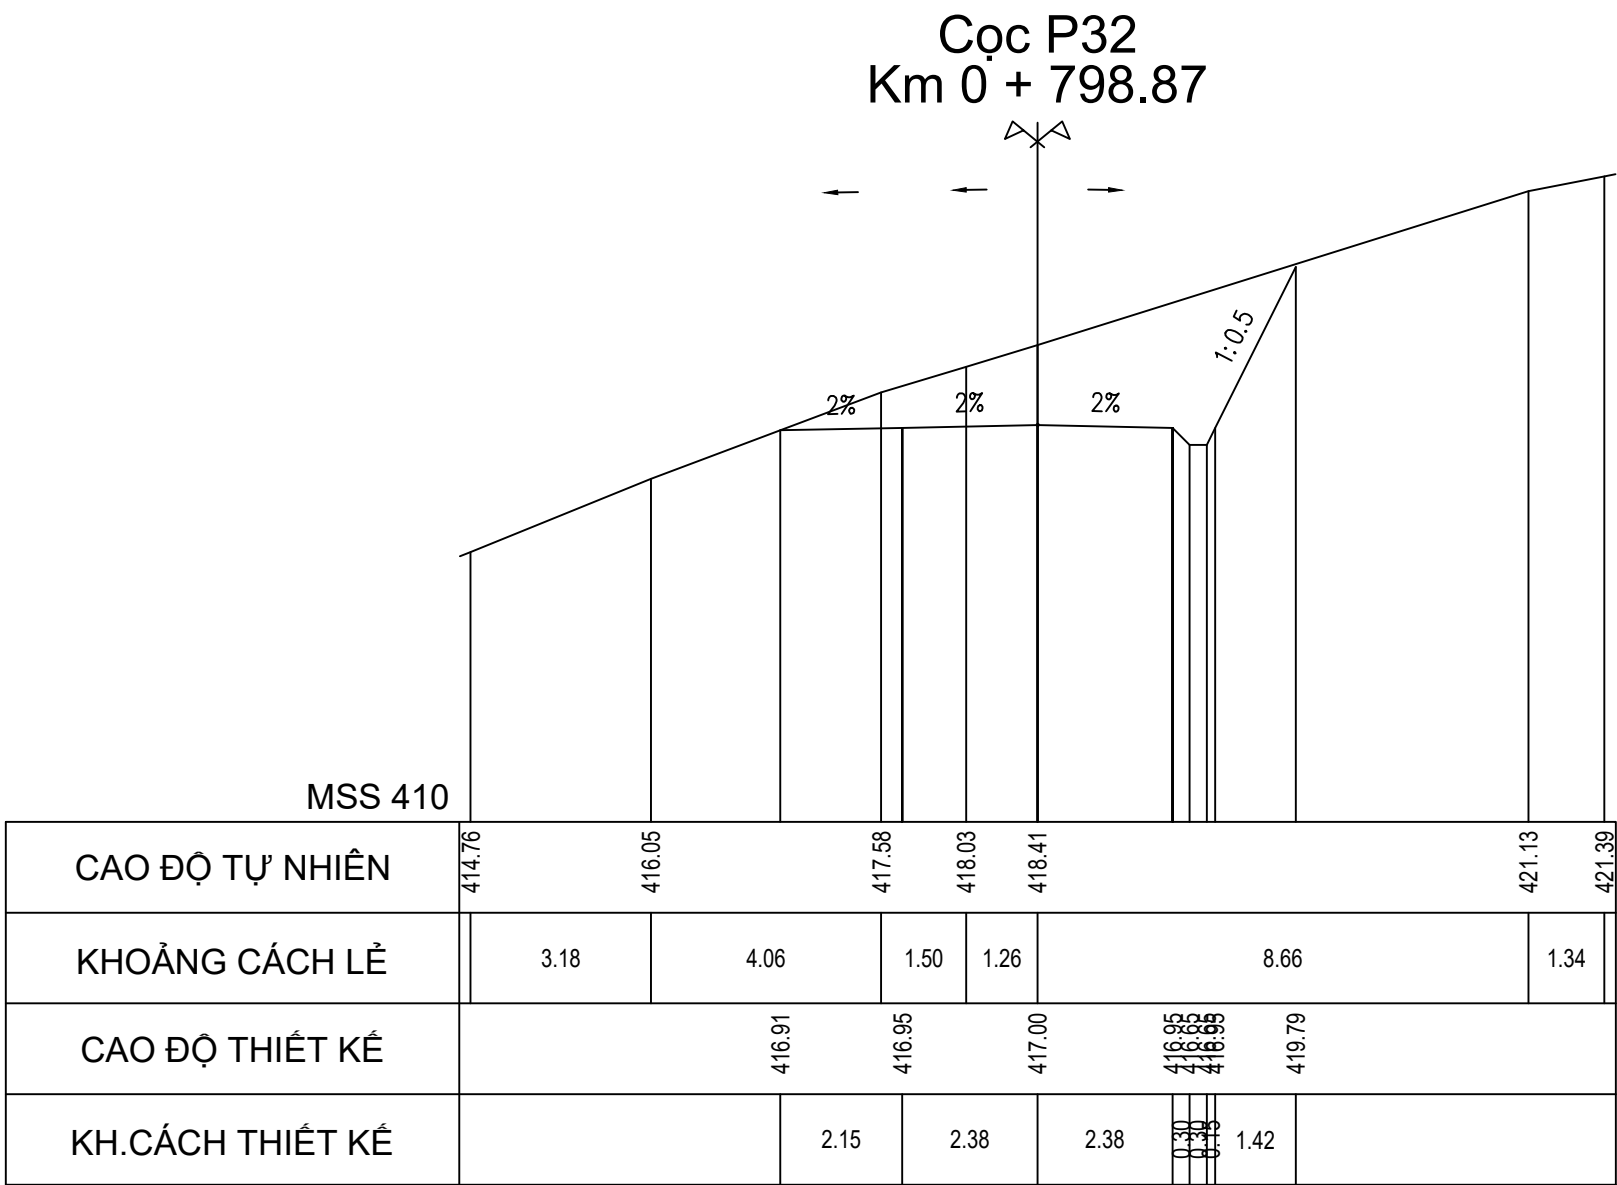TỶ LỆ 1/200




CHỦ ĐẦU TƯ SỞ NÔNG NGHIỆP VÀ PTNT KHÁNH HÒA	LIÊN DANH VIỆN ĐÀO TẠO&KHUỖ MIỀN TRUNG VÀ CN MIỀN TRUNG - CÔNG TY TNHH TƯ VẤN TRƯỜNG ĐẠI HỌC THỦY LỢI	HỒ SƠ THIẾT KẾ CƠ SỞ		ĐẠI DIỆN LIÊN DANH VIỆN ĐT&KHUỖ MIỀN TRUNG PHÓ VIỆN TRƯỞNG  THS. ĐỖ XUÂN TÌNH	CHỦ NHIỆM THIẾT KẾ	ĐỖ XUÂN TÌNH	 	TÊN BẢN VẼ: CẮT NGANG ĐƯỜNG TRÁNH NGẬP T2	
		DỰ ÁN: HỒ CHỨA NƯỚC SƠN TRUNG. GIAI ĐOẠN: LẬP BÁO CÁO NGHIỆN CỨU KHẢ THI. ĐỊA ĐIỂM: HUYỆN KHÁNH SƠN, TỈNH KHÁNH HÒA. HẠNG MỤC: ĐƯỜNG TRÁNH NGẬP							


CẮT NGANG THIẾT KẾ ĐƯỜNG TRÁNH NGẬP T2

TỶ LỆ 1/200


Cọc TD34
Km 0 + 858.67

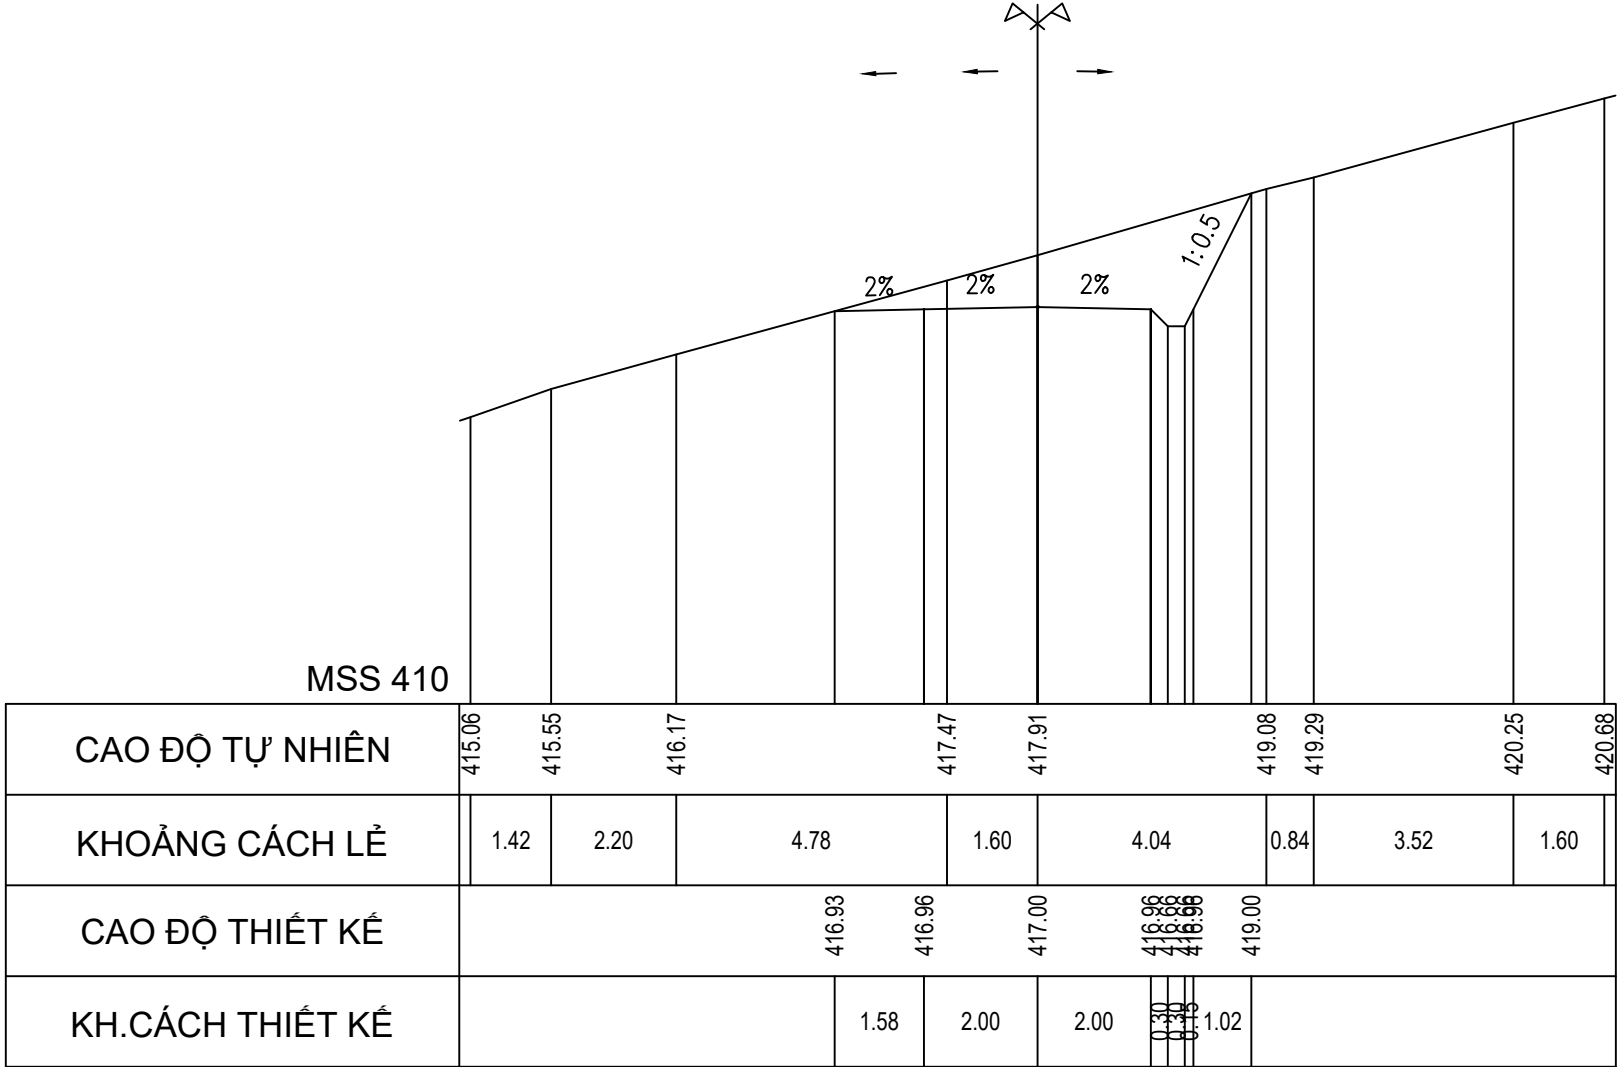


Cọc P34
Km 0 + 866.81

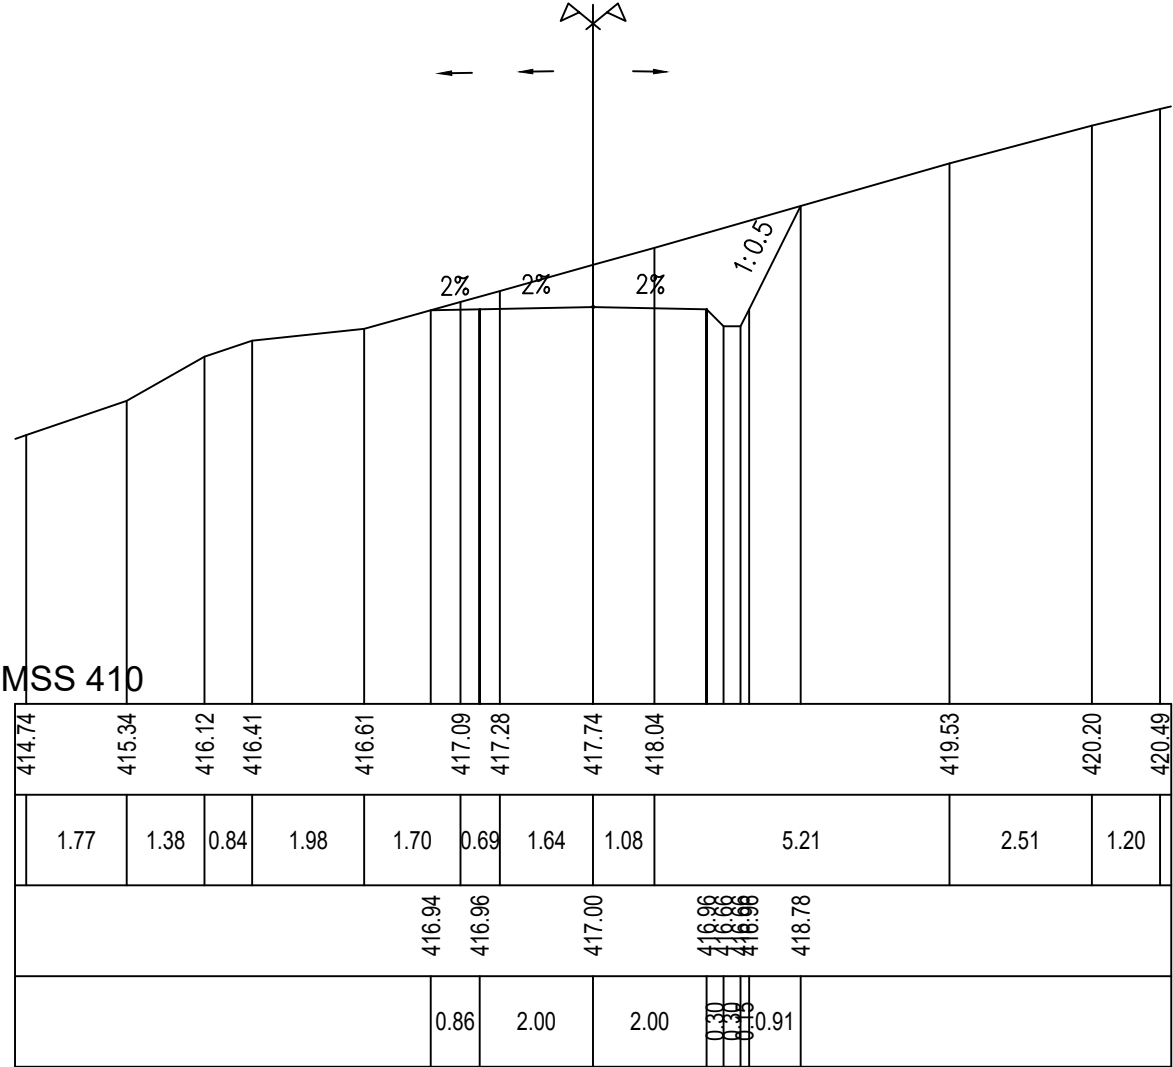


Cọc TC34
Km 0 + 874.99

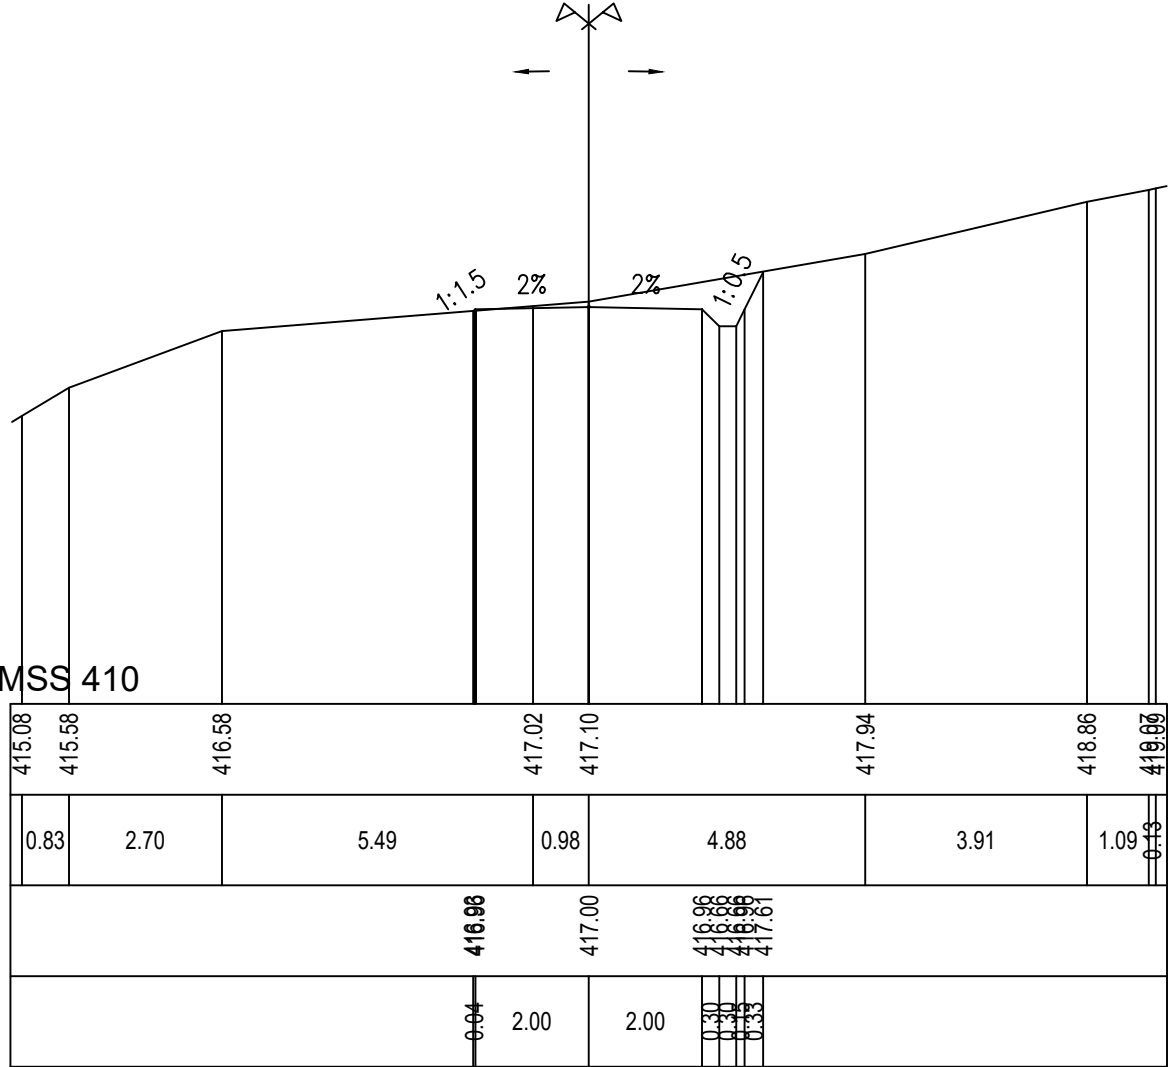


Cọc TD35
Km 0 + 878.06

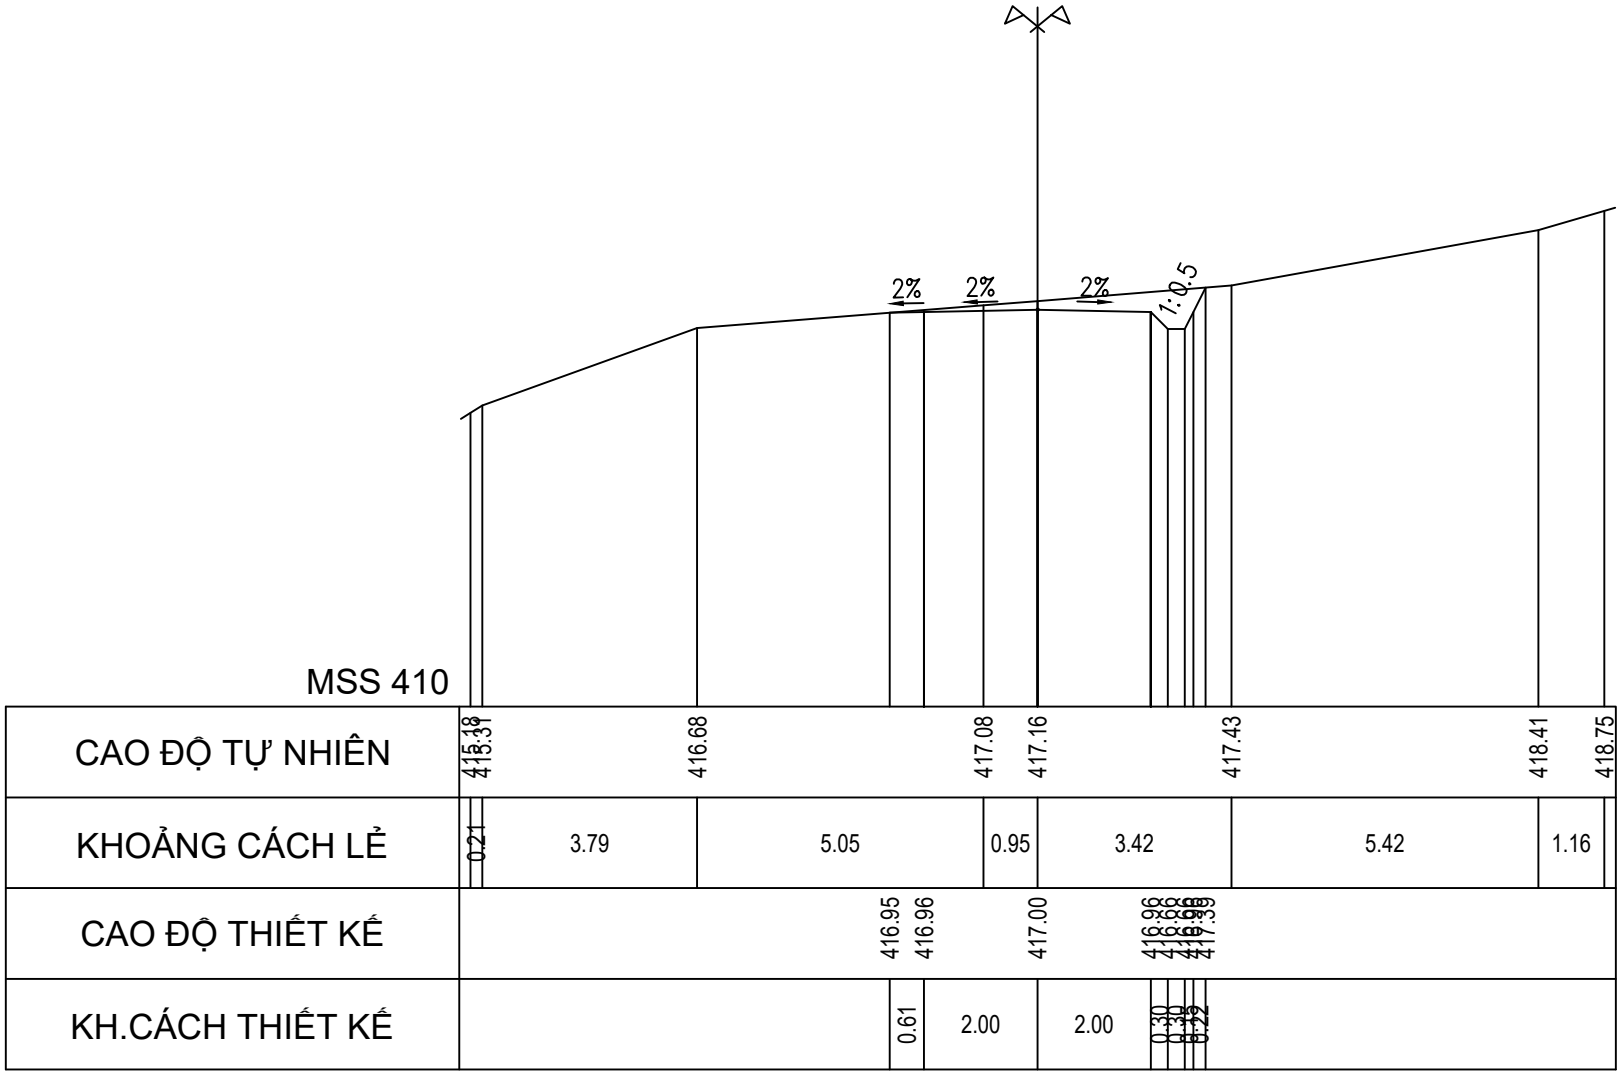



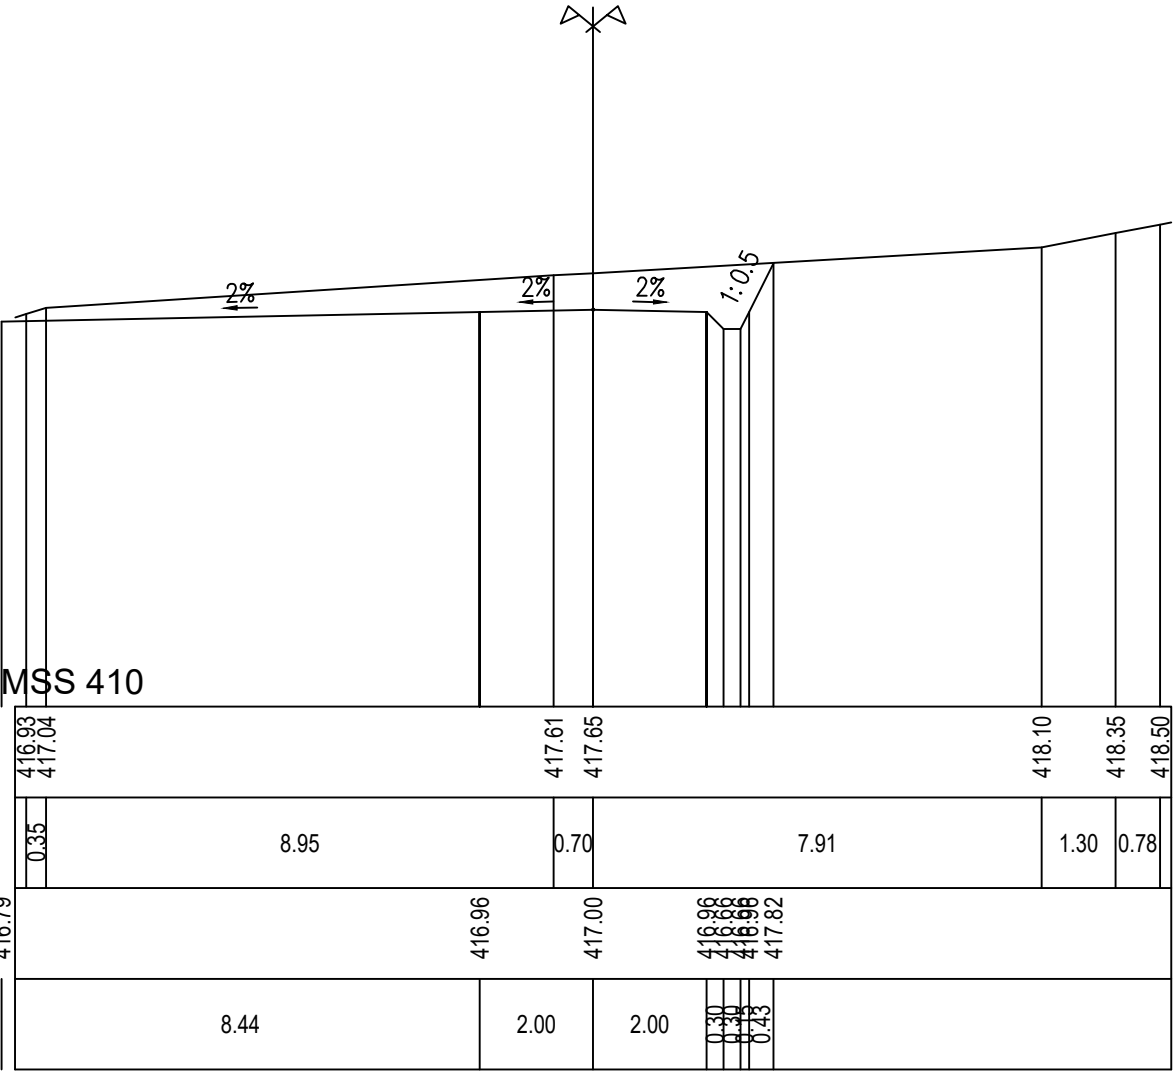


Cọc P35
Km 0 + 889.14

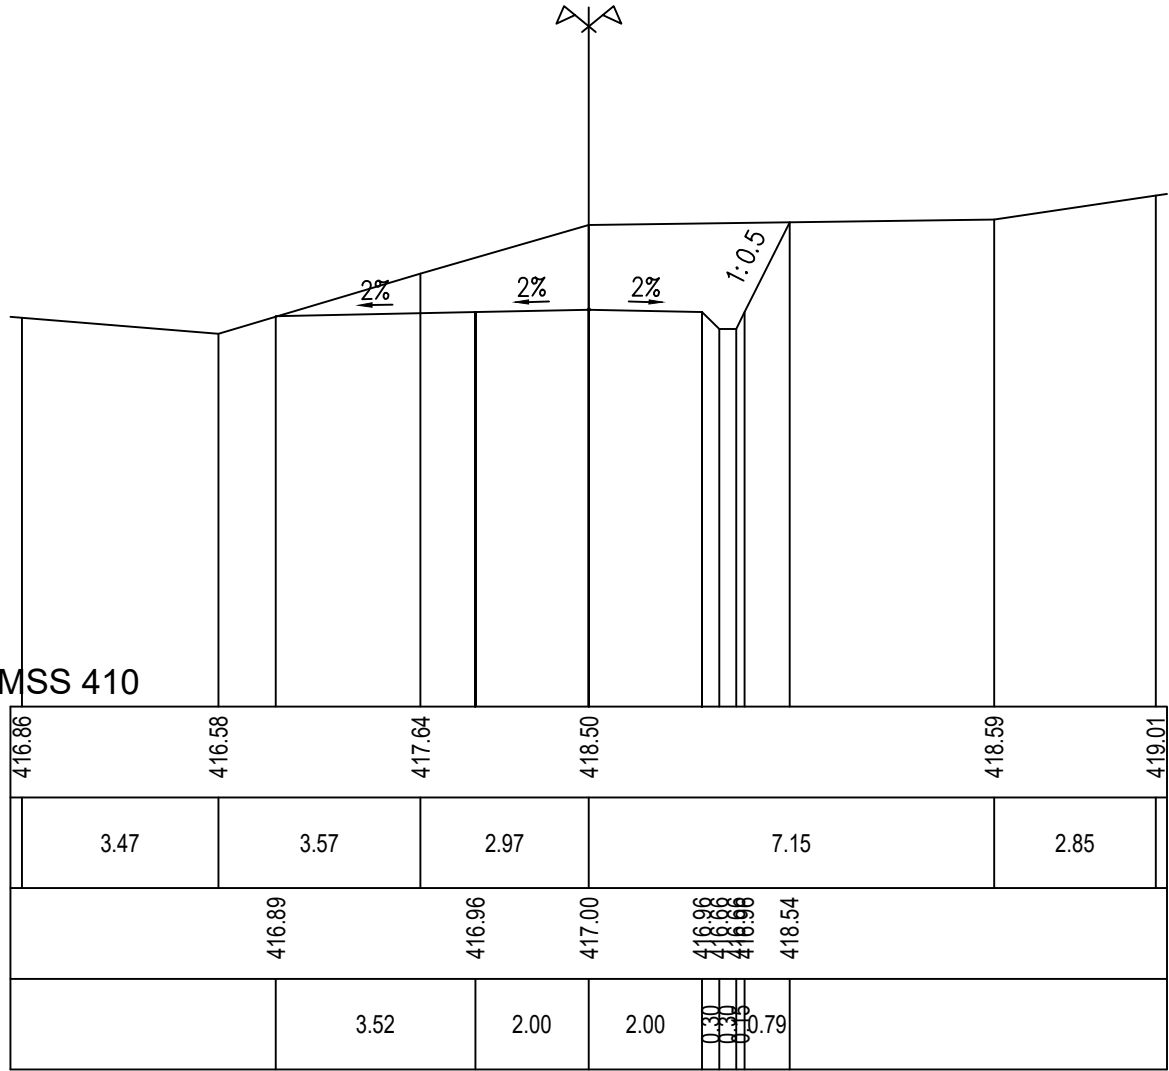







Cọc TC35
Km 0 + 900.82



CHỦ ĐẦU TƯ SỞ NÔNG NGHIỆP VÀ PTNT KHÁNH HÒA	LIÊN DANH VIỆN ĐÀO TẠO&KHUỖ MIỀN TRUNG VÀ CN MIỀN TRUNG - CÔNG TY TNHH TƯ VẤN TRƯỜNG ĐẠI HỌC THỦY LỢI	HỒ SƠ THIẾT KẾ CƠ SỞ		ĐẠI DIỆN LIÊN DANH VIỆN ĐT&KHUỖ MIỀN TRUNG PHÓ VIỆN TRƯỞNG  THS. ĐỖ XUÂN TÌNH	CHỦ NHIỆM THIẾT KẾ	ĐỖ XUÂN TÌNH	 	TÊN BẢN VẼ: CẮT NGANG ĐƯỜNG TRÁNH NGẬP T2	
		DỰ ÁN: HỒ CHỨA NƯỚC SƠN TRUNG. GIAI ĐOẠN: LẬP BÁO CÁO NGHIÊN CỨU KHẢ THI. ĐỊA ĐIỂM: HUYỆN KHÁNH SƠN, TỈNH KHÁNH HÒA. HẠNG MỤC: ĐƯỜNG TRÁNH NGẬP		CHỦ TRÌ THIẾT KẾ	LƯU VĂN KIẾN				
				KIỂM TRA	HOÀNG MINH KHANH		TỶ LỆ: 1/200	HOÀN THÀNH: 2022	
				THIẾT KẾ	PHẠM BÁ VƯƠNG		LẦN XUẤT BẢN:	BẢN VẼ SỐ: VDK.HST-ĐTN-CNTK	

CẮT NGANG THIẾT KẾ ĐƯỜNG TRÁNH NGẬP T2







TỶ LỆ 1/200

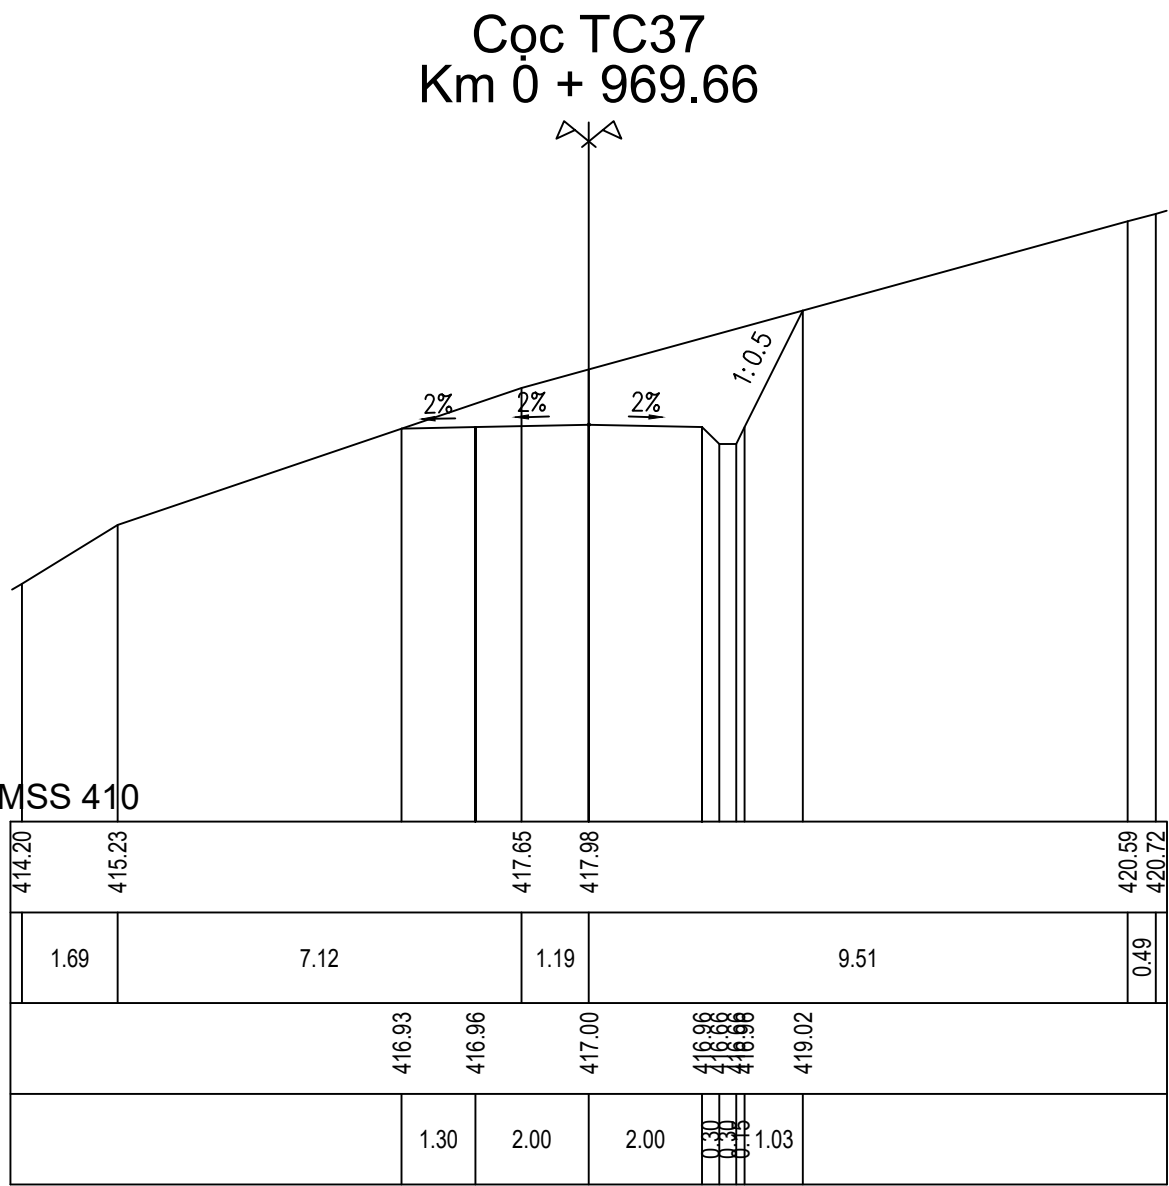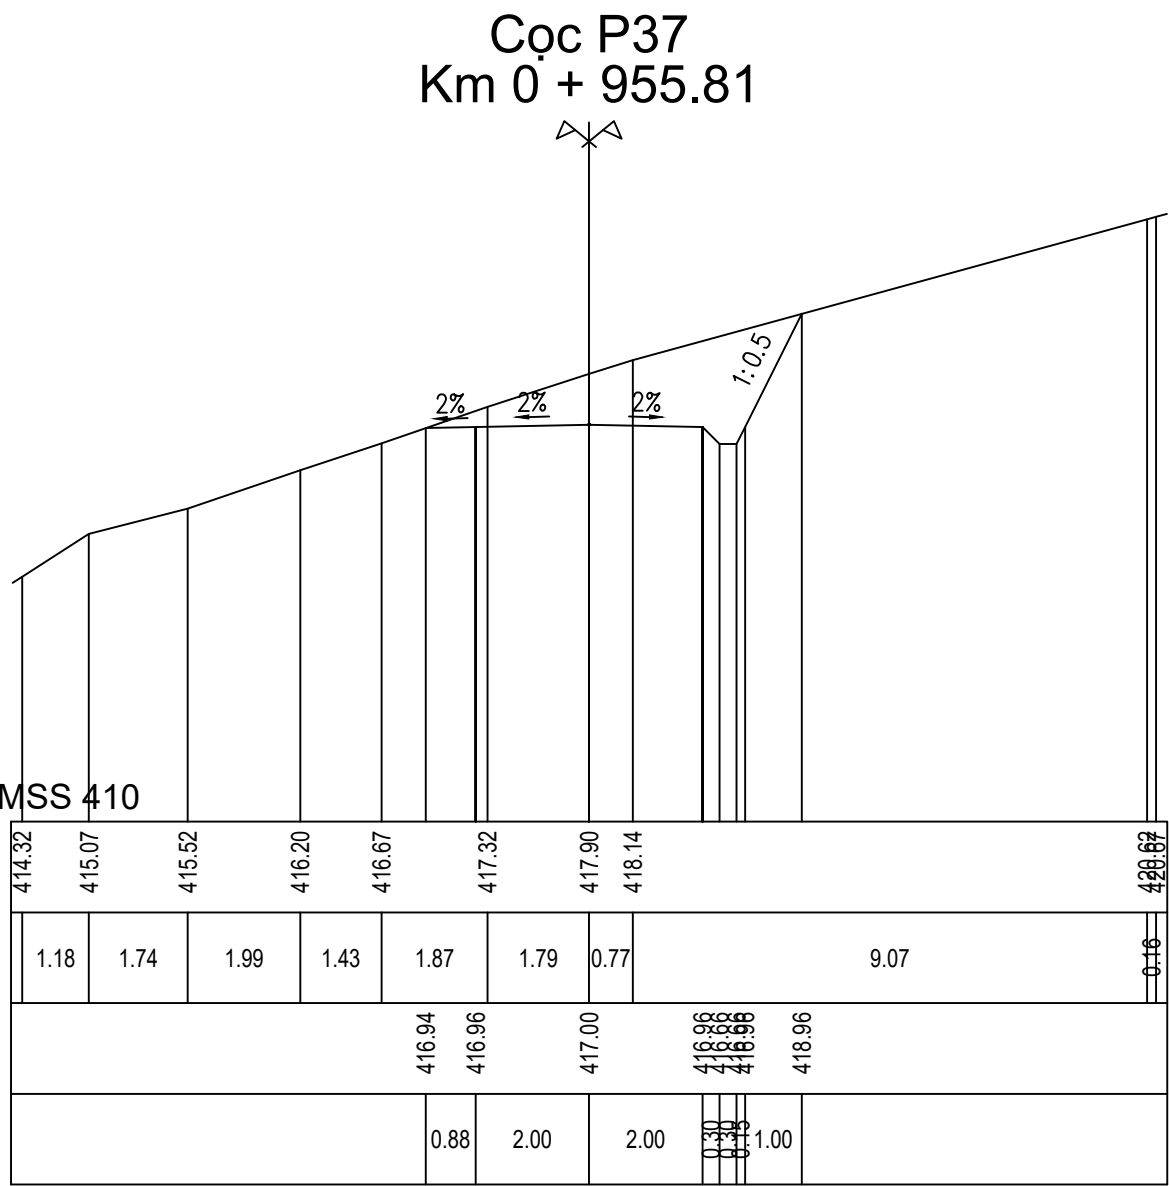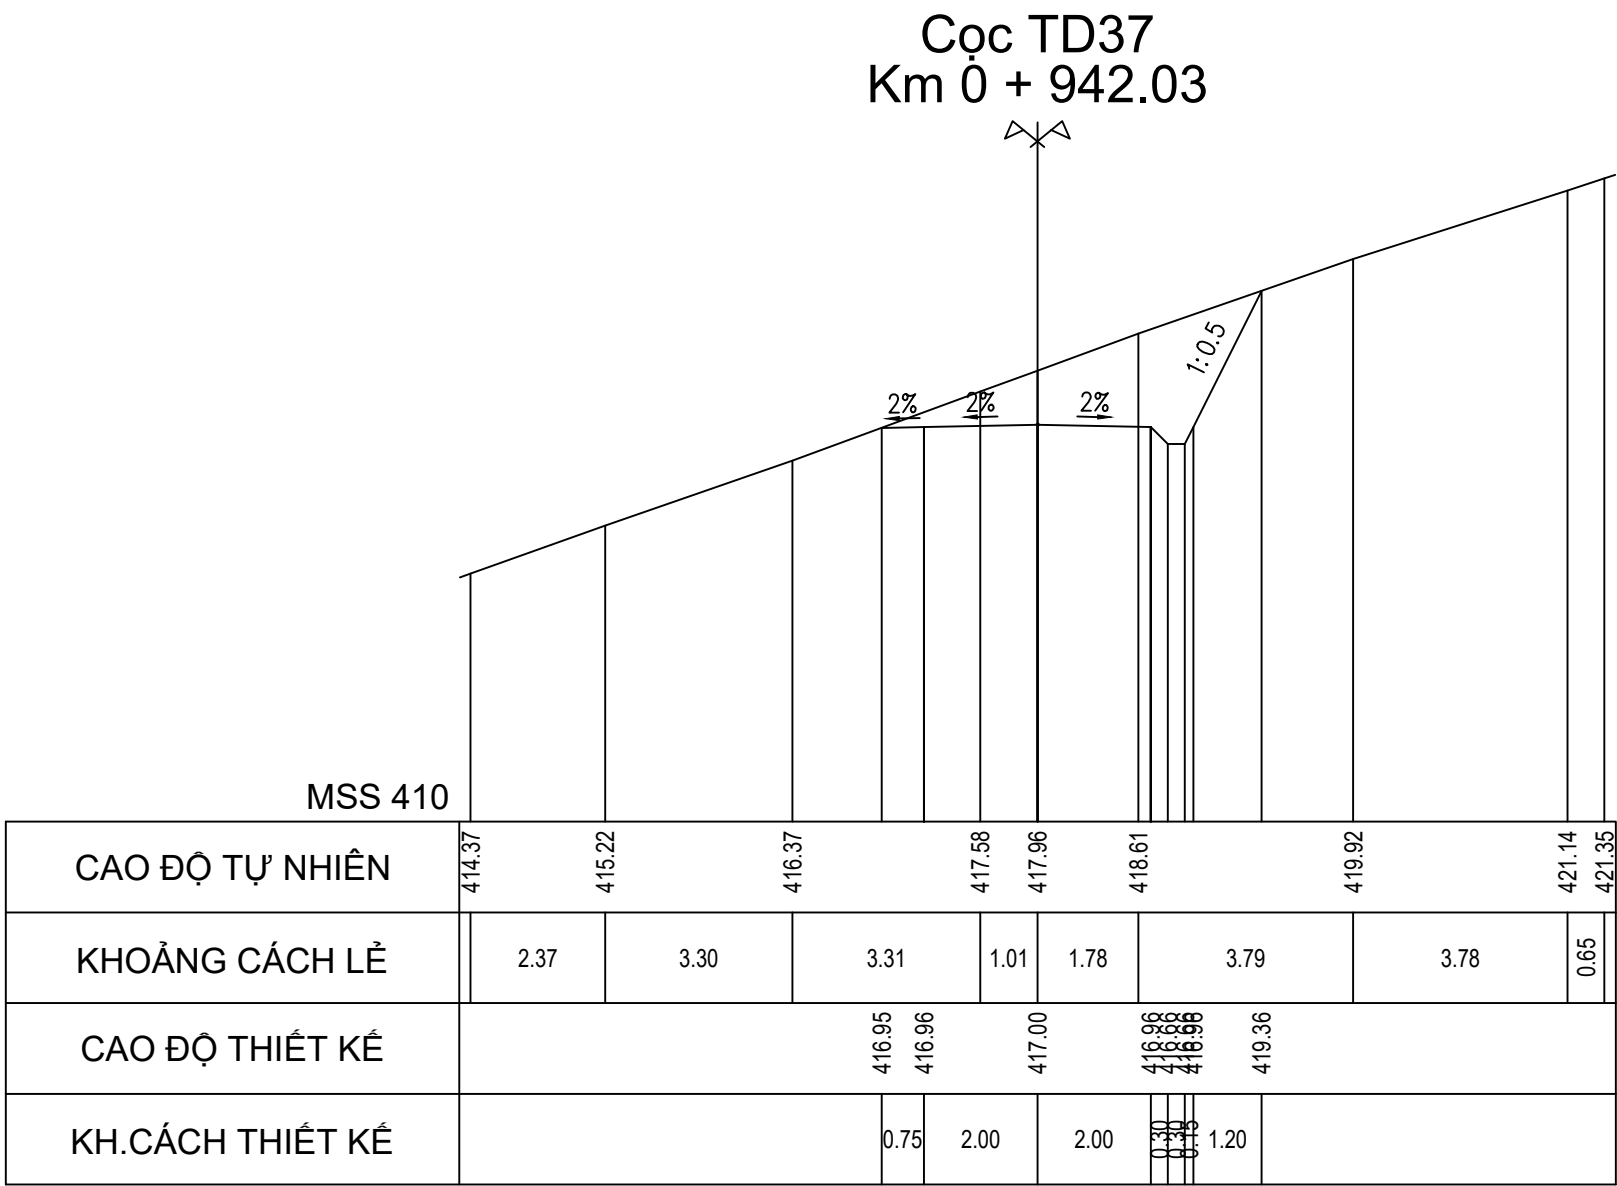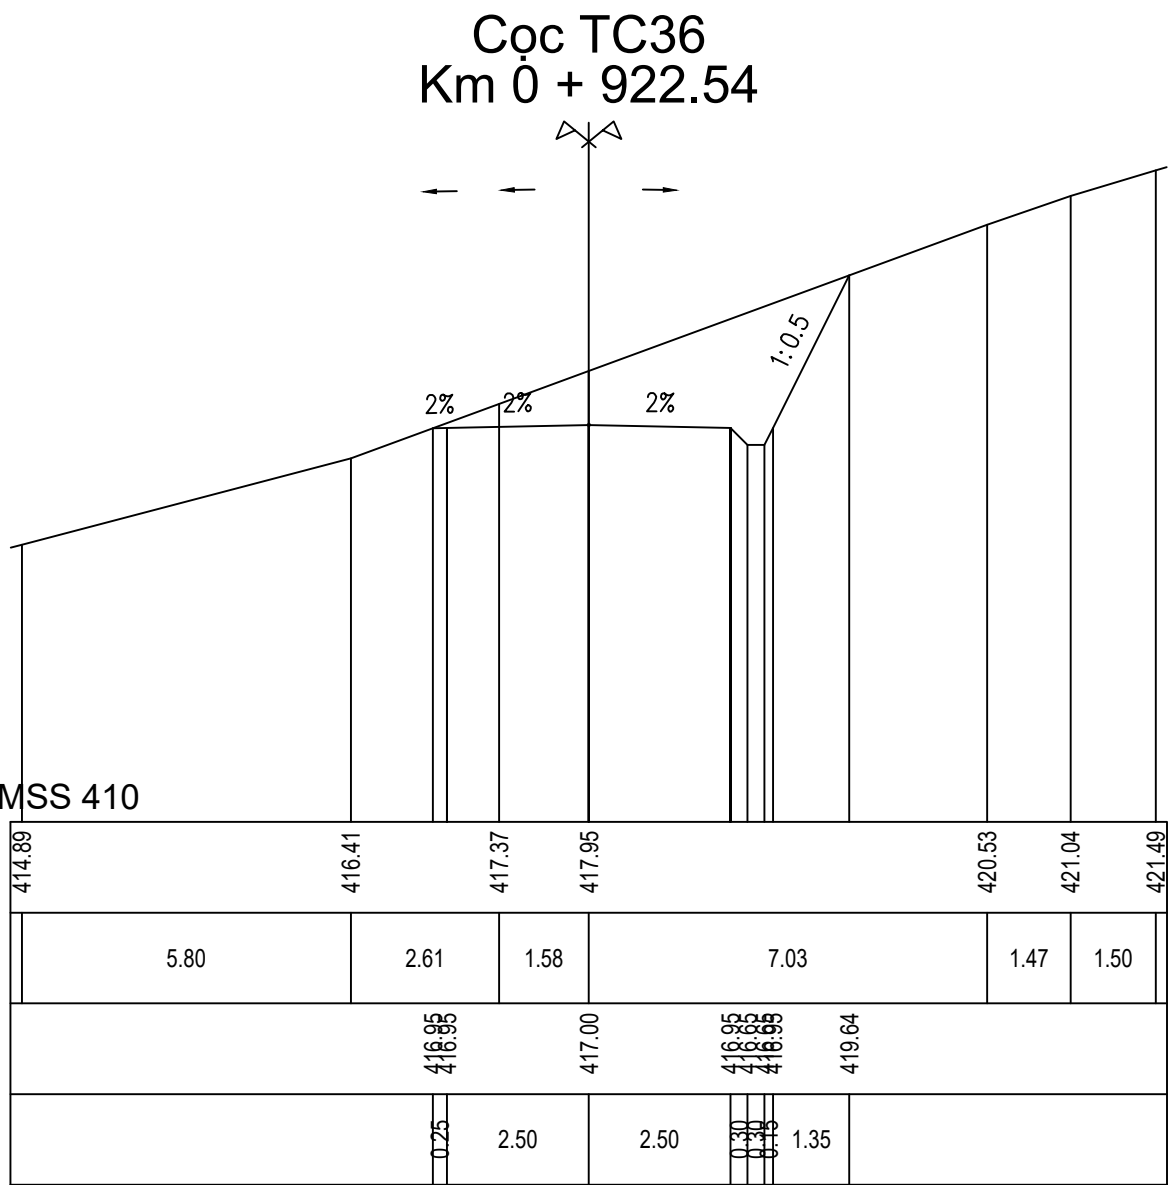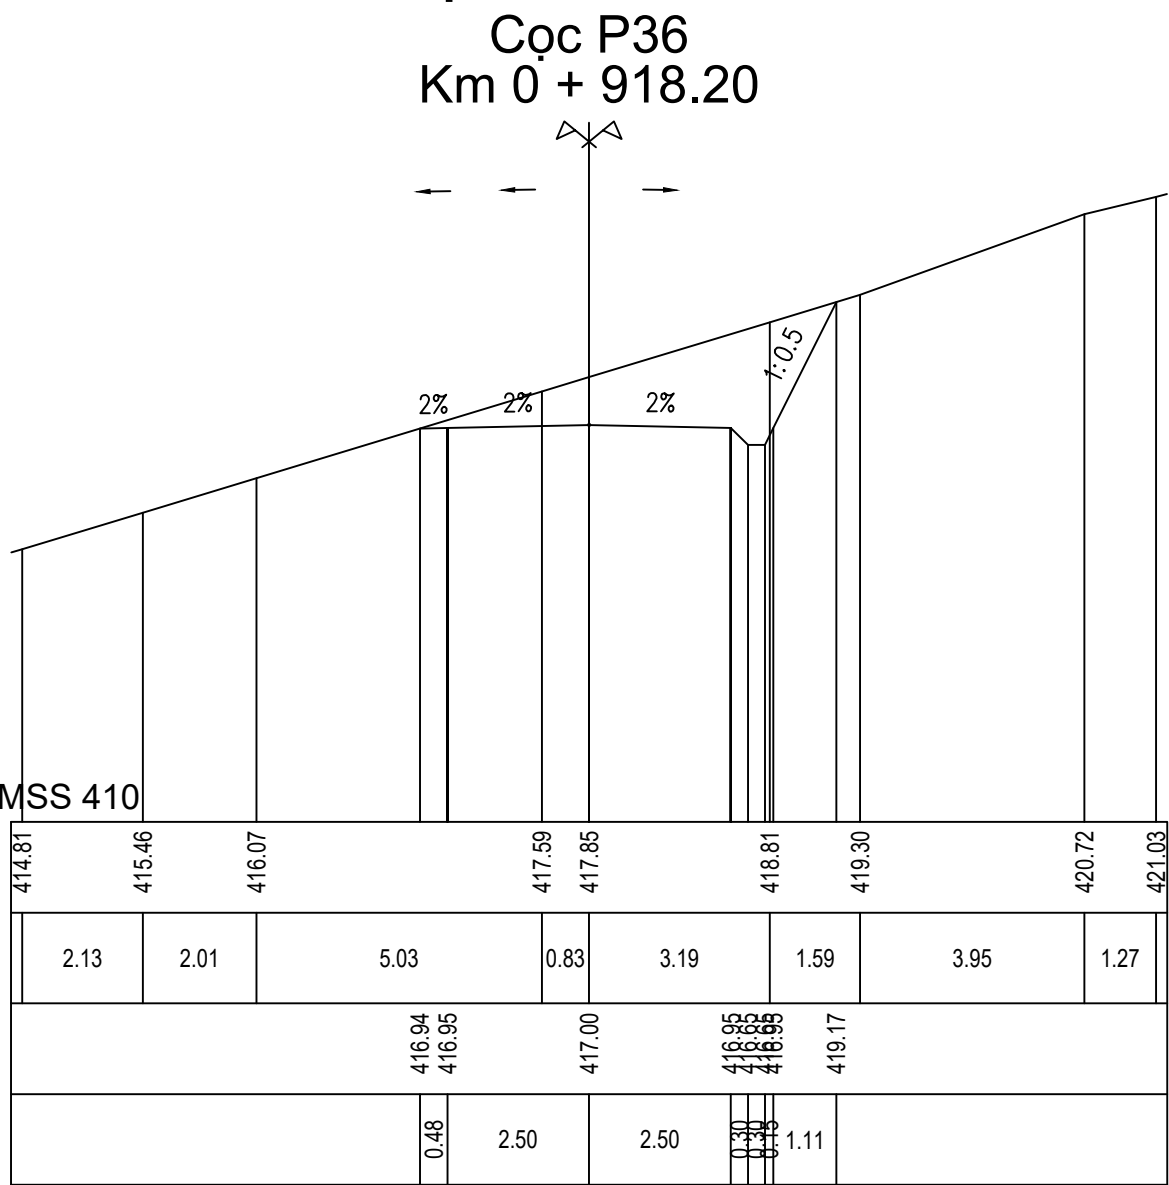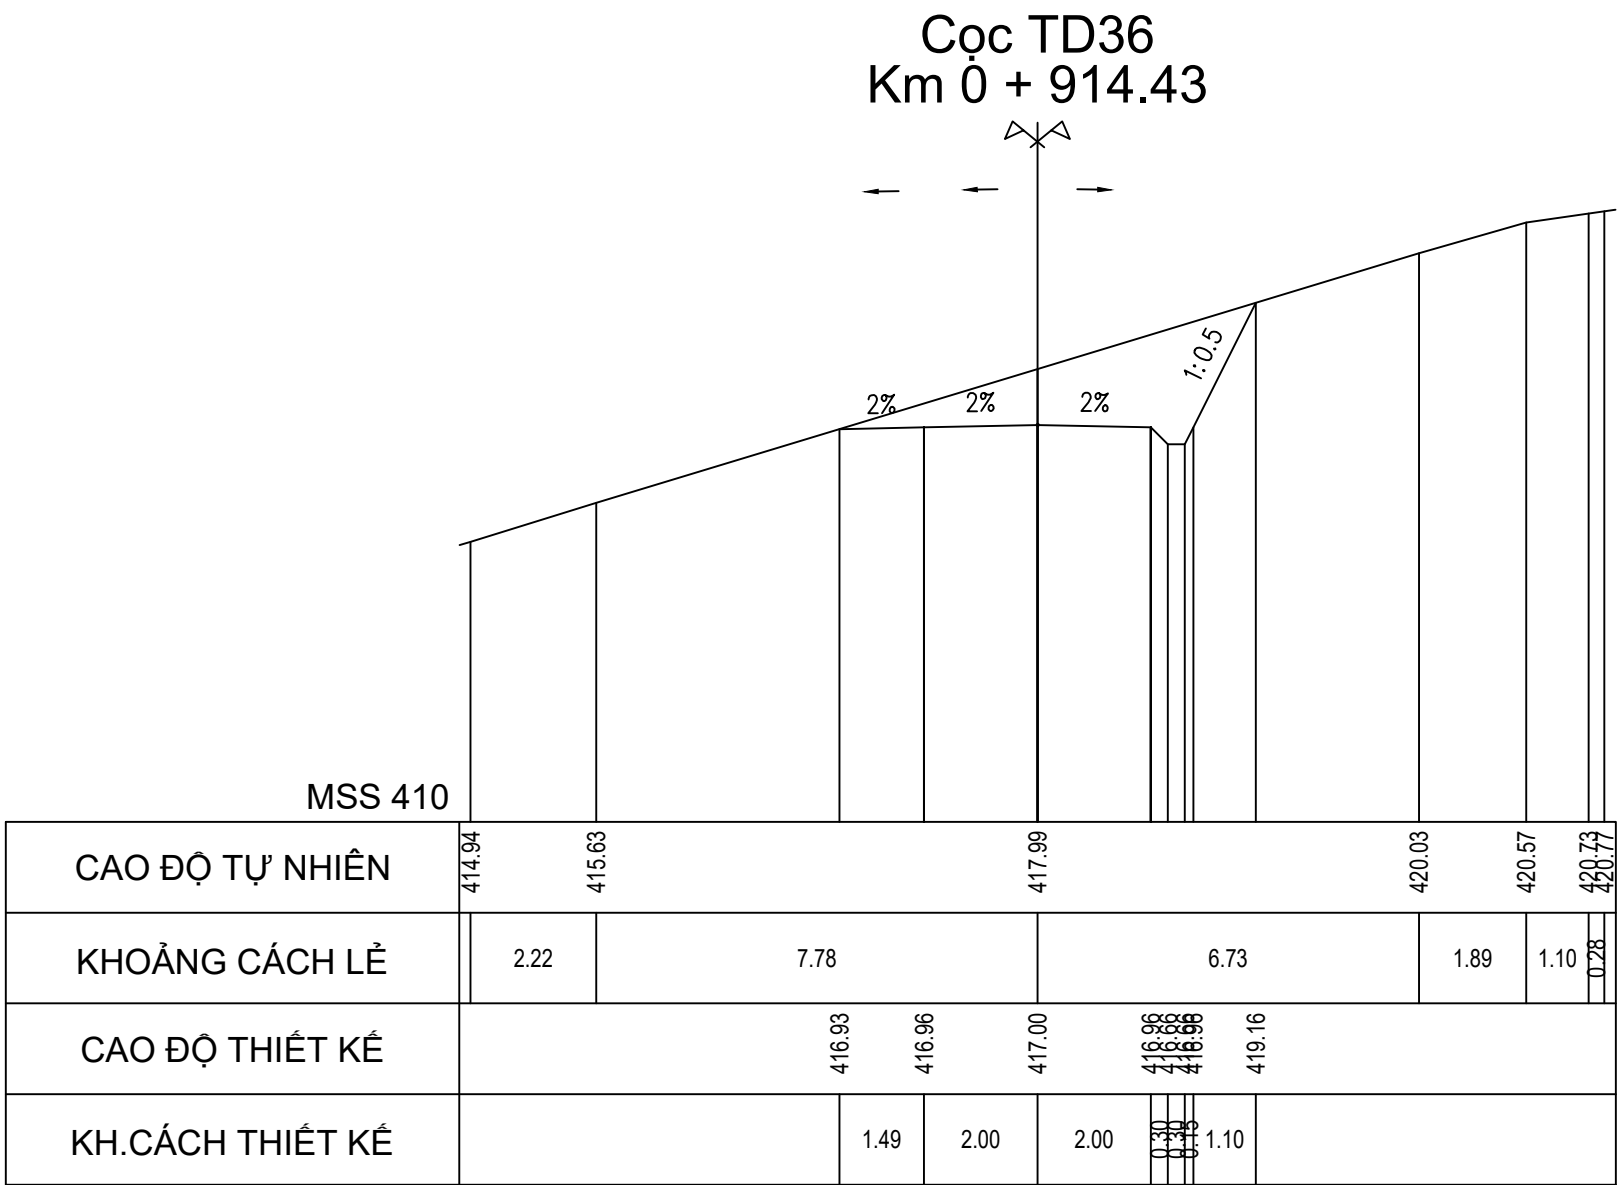






<div>CHỦ ĐẦU TƯ</div> <div>SỞ NÔNG NGHIỆP VÀ PTNT</div> <div>KHÁNH HÒA</div>	<div>LIÊN DANH</div> <div>VIỆN ĐÀO TẠO&KHUỖ MIỀN TRUNG</div> <div>VÀ</div> <div>CN MIỀN TRUNG - CÔNG TY TNHH TƯ VẤN TRƯỜNG ĐẠI</div> <div>HỌC THỦY LỢI</div>	<div>HỒ SƠ THIẾT KẾ CƠ SỞ</div> <div>DỰ ÁN: HỒ CHỨA NƯỚC SƠN TRUNG.</div> <div>GIAI ĐOẠN: LẬP BÁO CÁO NGHIÊN CỨU KHẢ THI.</div> <div>ĐỊA ĐIỂM: HUYỆN KHÁNH SƠN, TỈNH KHÁNH HÒA.</div> <div>HẠNG MỤC: ĐƯỜNG TRÁNH NGẬP</div>	<div>ĐẠI DIỆN LIÊN DANH</div> <div>VIỆN ĐT&KHUỖ MIỀN TRUNG</div> <div>PHÓ VIỆN TRƯỞNG</div> <div></div> <div>THS. ĐỖ XUÂN TÌNH</div>	CHỦ NHIỆM THIẾT KẾ	ĐỖ XUÂN TÌNH	<div>TÊN BẢN VẼ:</div> <div>CẮT NGANG ĐƯỜNG TRÁNH NGẬP T2</div>		
				CHỦ TRÌ THIẾT KẾ	LƯU VĂN KIẾN			
				KIỂM TRA	HOÀNG MINH KHANH		TỶ LỆ: 1/200	HOÀN THÀNH: 2022
				THIẾT KẾ	PHẠM BÁ VƯƠNG		LẦN XUẤT BẢN:	BẢN VẼ SỐ: VDK.HST-ĐTN-CNTK

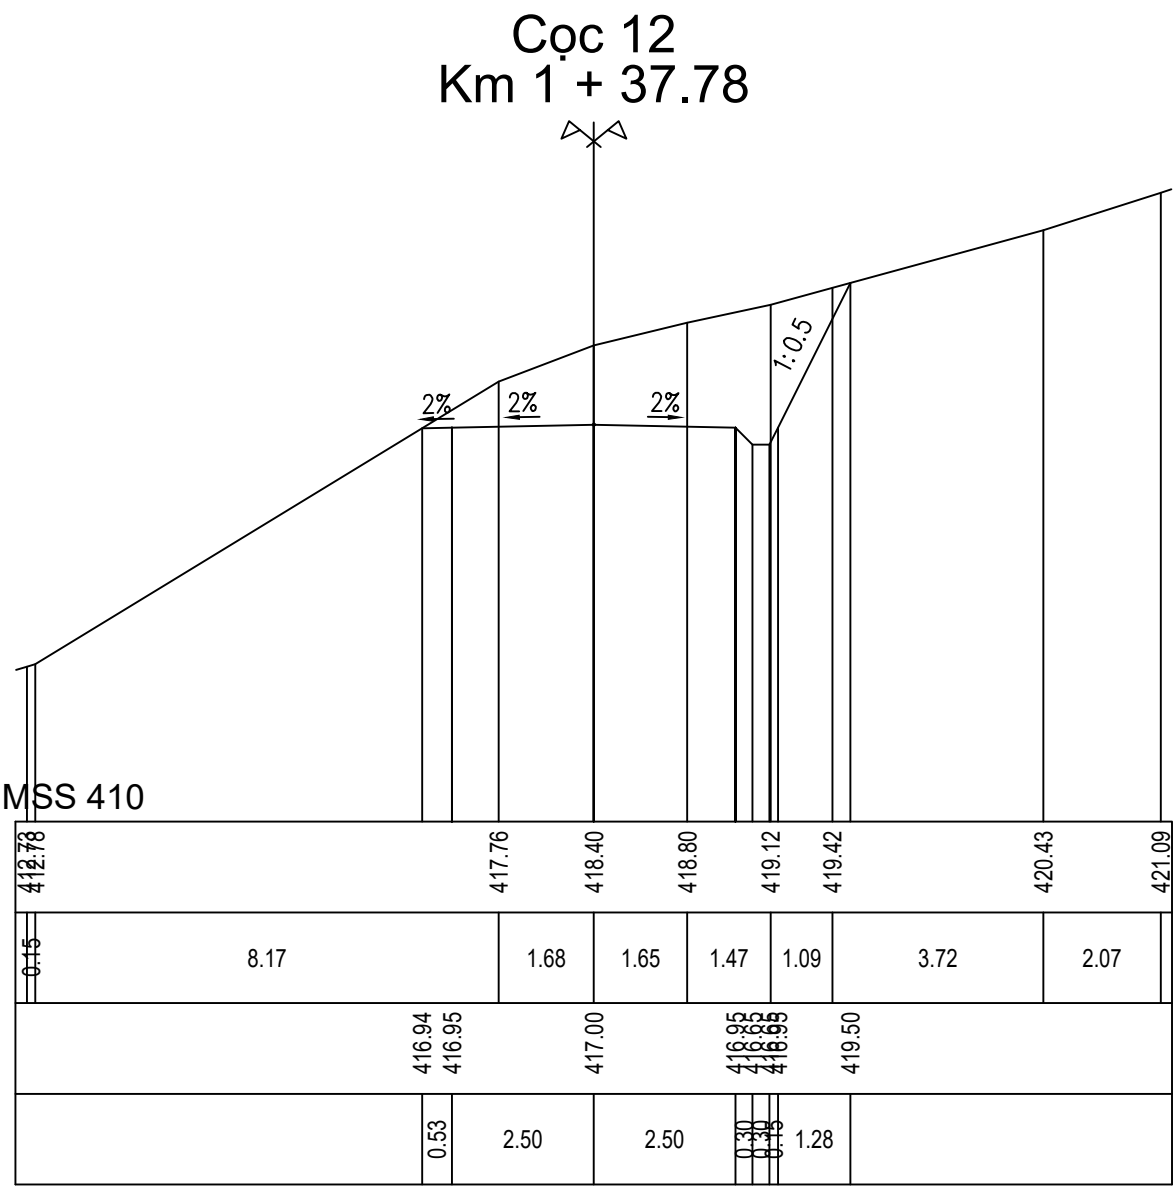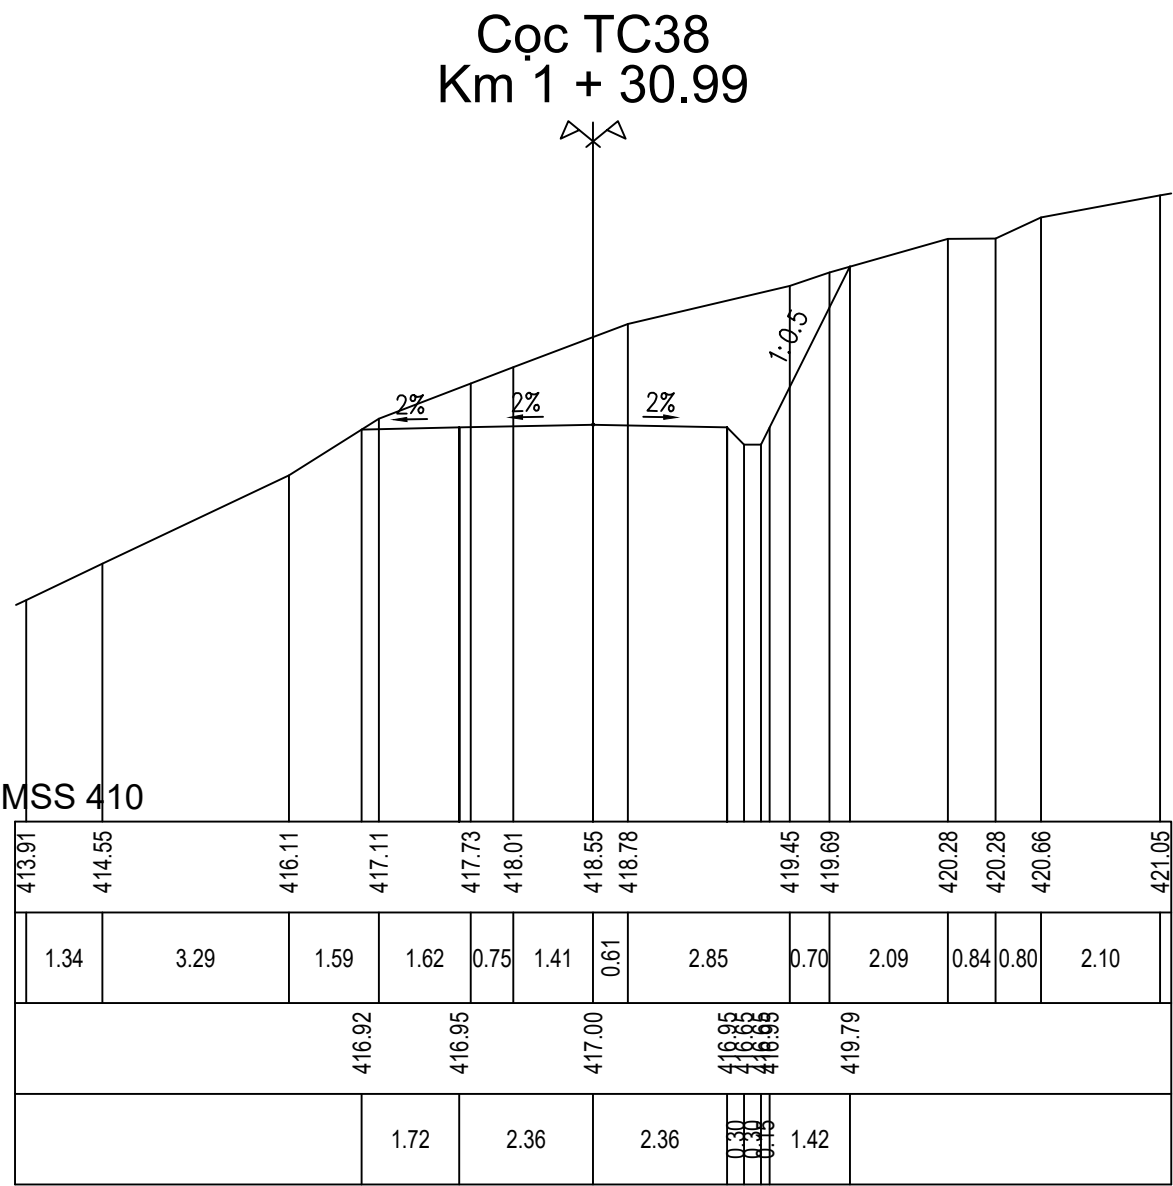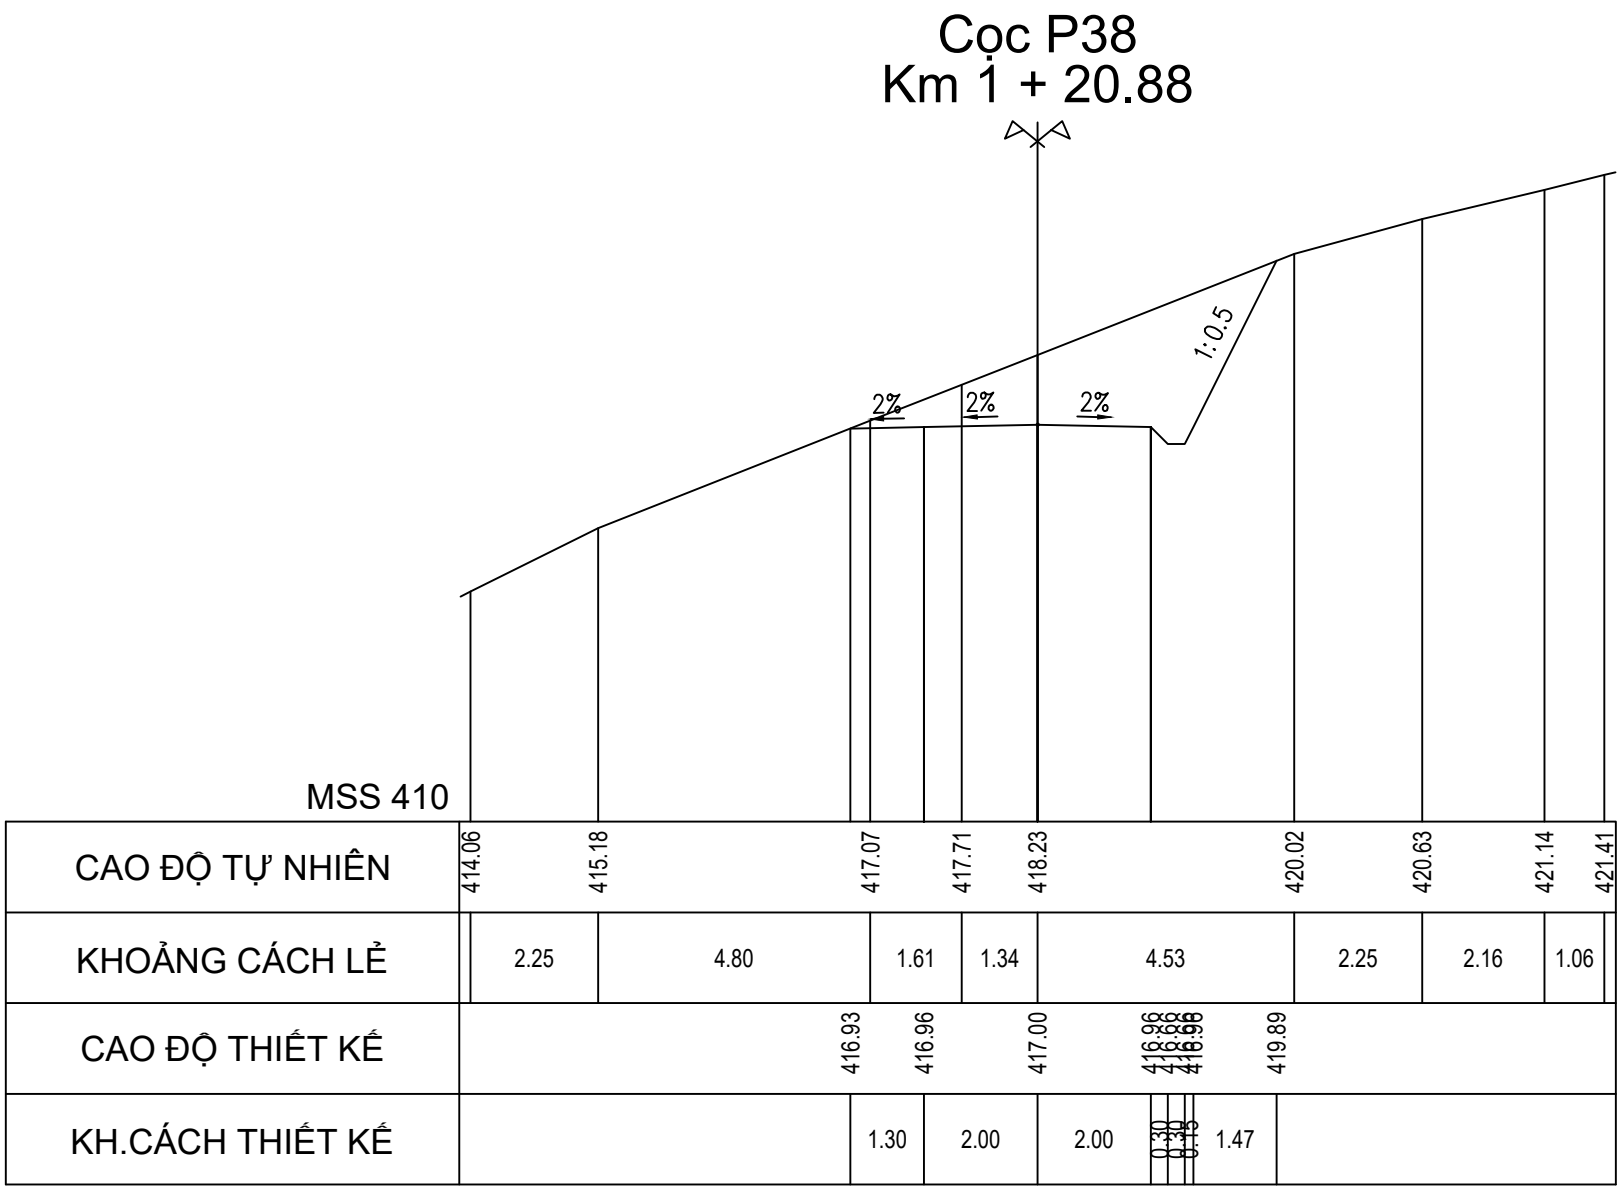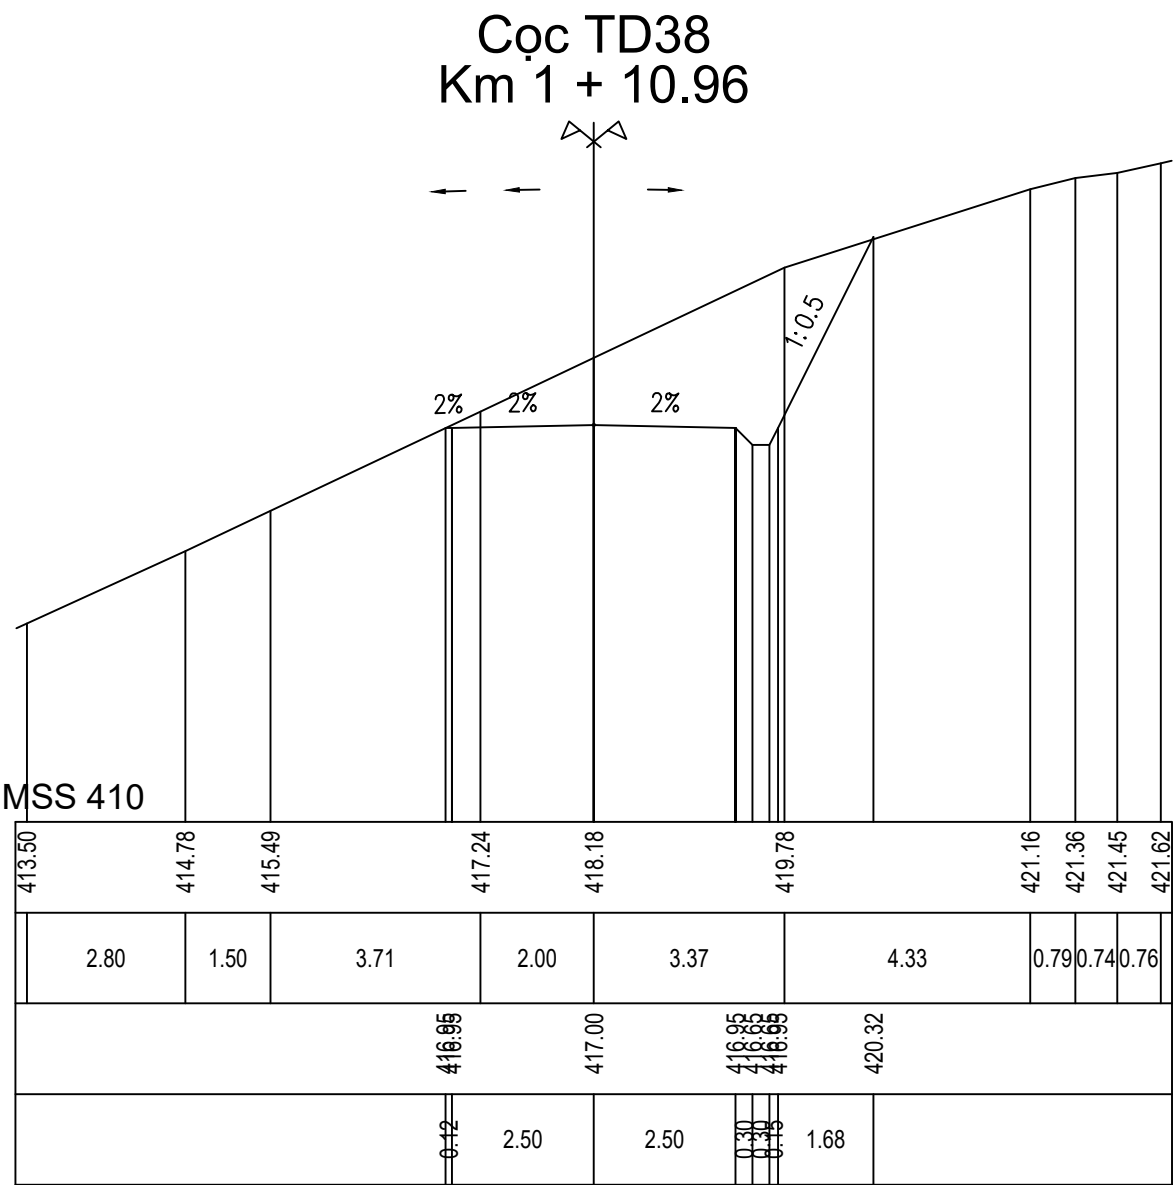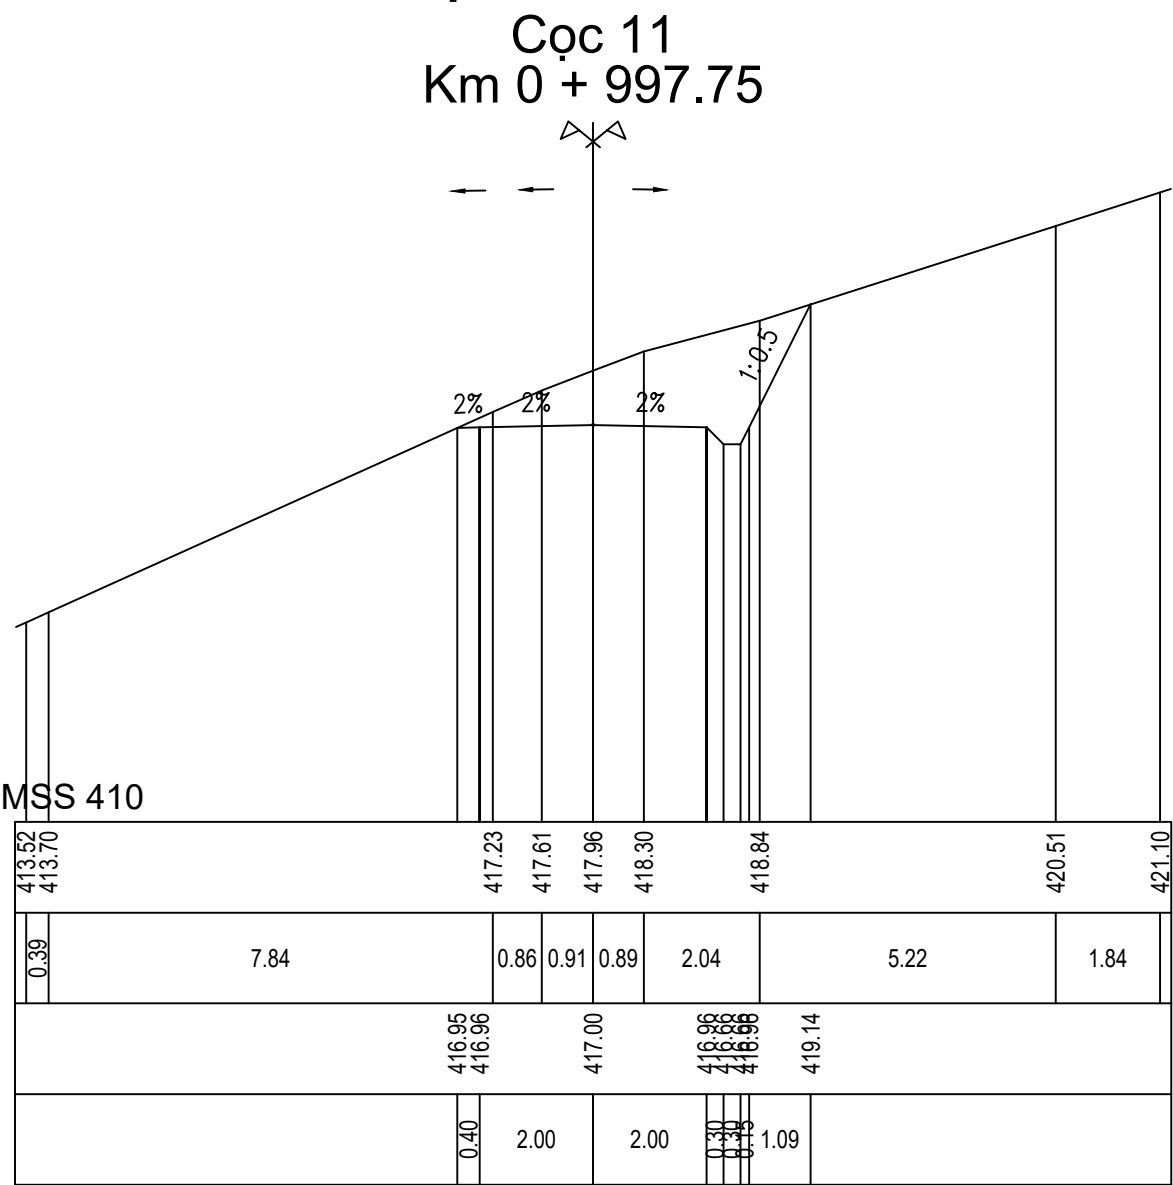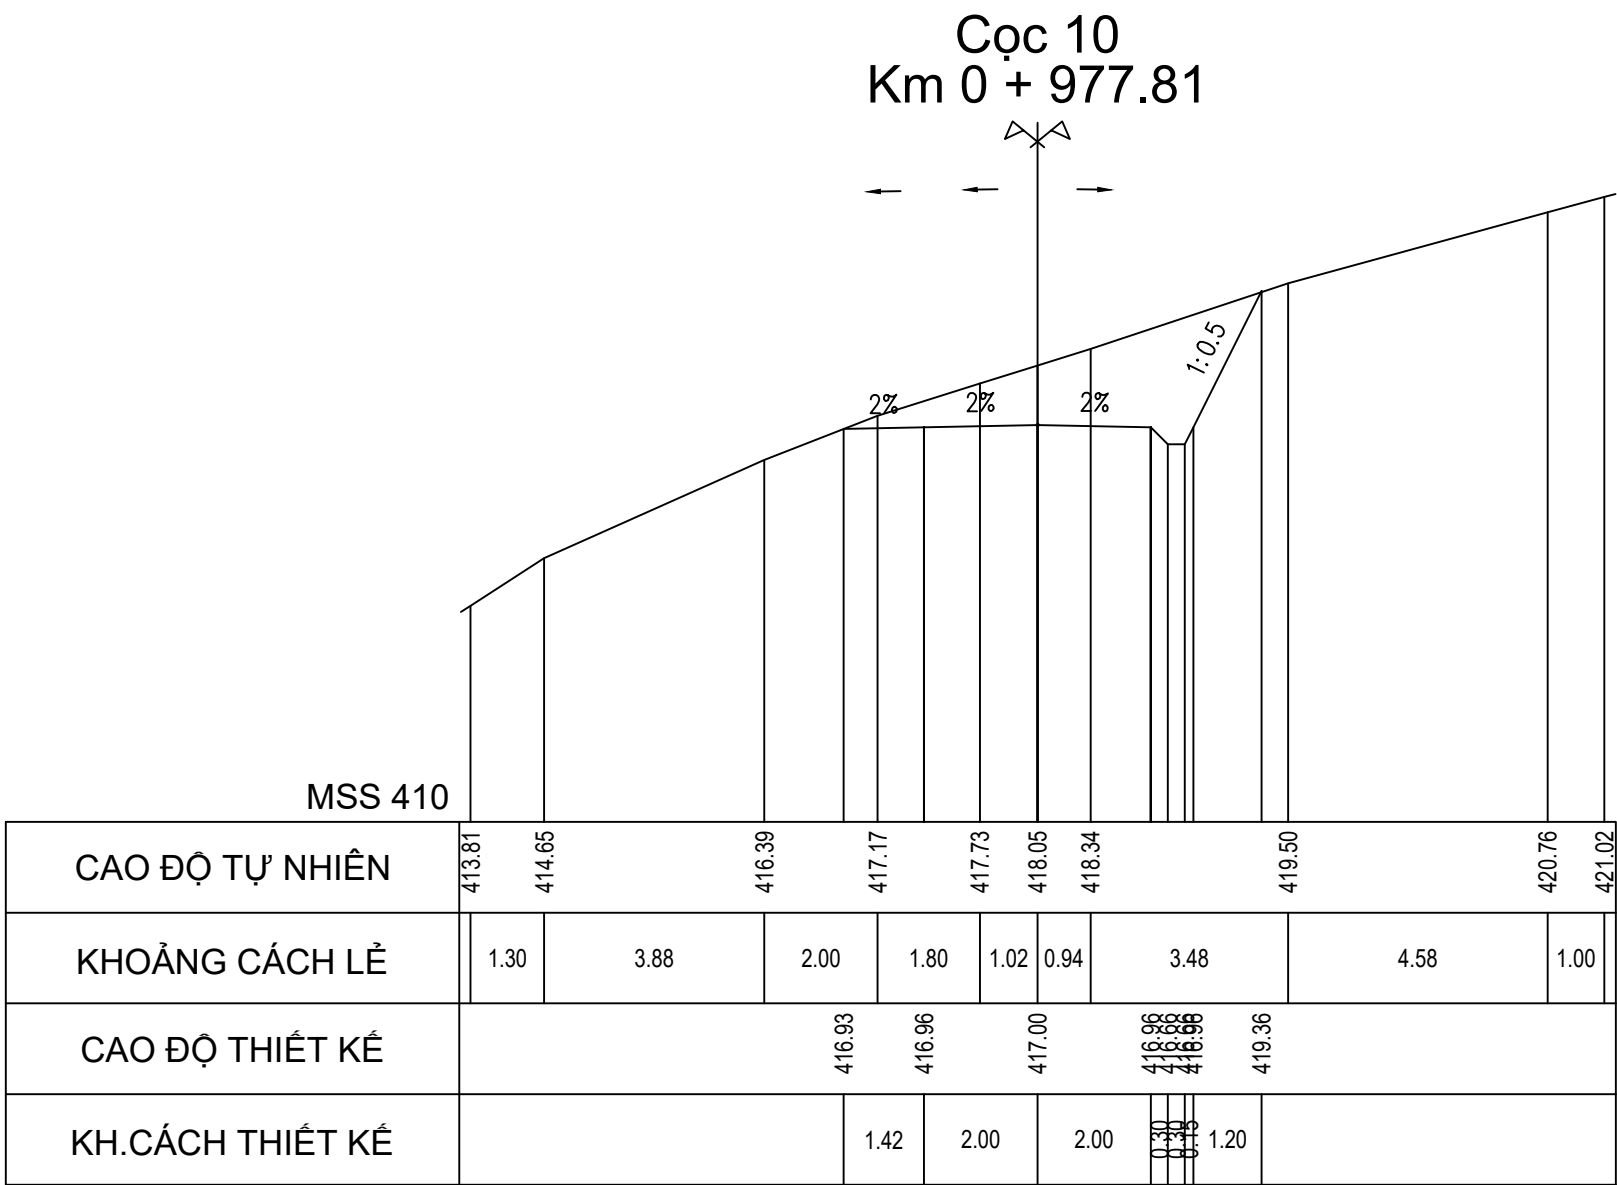CẮT NGANG THIẾT KẾ ĐƯỜNG TRÁNH NGẬP T2

TỶ LỆ 1/200




<div>CHỦ ĐẦU TƯ</div> <div>SỞ NÔNG NGHIỆP VÀ PTNT</div> <div>KHÁNH HÒA</div>	<div>LIÊN DANH</div> <div>VIỆN ĐÀO TẠO&KHUỖ MIỀN TRUNG</div> <div>VÀ</div> <div>CN MIỀN TRUNG - CÔNG TY TNHH TƯ VẤN TRƯỜNG ĐẠI</div> <div>HỌC THỦY LỢI</div>	<div>HỒ SƠ THIẾT KẾ CƠ SỞ</div>	<div>ĐẠI DIỆN LIÊN DANH</div> <div>VIỆN ĐT&KHUỖ MIỀN TRUNG</div> <div>PHÓ VIỆN TRƯỞNG</div> <div></div> <div>THS. ĐỖ XUÂN TÌNH</div>	CHỦ NHIỆM THIẾT KẾ	ĐỖ XUÂN TÌNH		TÊN BẢN VẼ:	
			CHỦ TRÌ THIẾT KẾ	LƯU VĂN KIẾN		CẮT NGANG ĐƯỜNG TRÁNH NGẬP T2		
			KIỂM TRA	HOÀNG MINH KHANH				
			THIẾT KẾ	PHẠM BÁ VƯƠNG				
						TỶ LỆ: 1/200	HOÀN THÀNH: 2022	
				LẦN XUẤT BẢN:	BẢN VẼ SỐ: VDK.HST-ĐTN-CNTK			


CẮT NGANG THIẾT KẾ ĐƯỜNG TRÁNH NGẬP T2

TỶ LỆ 1/200


Cọc TD39
Km 1 + 47.71

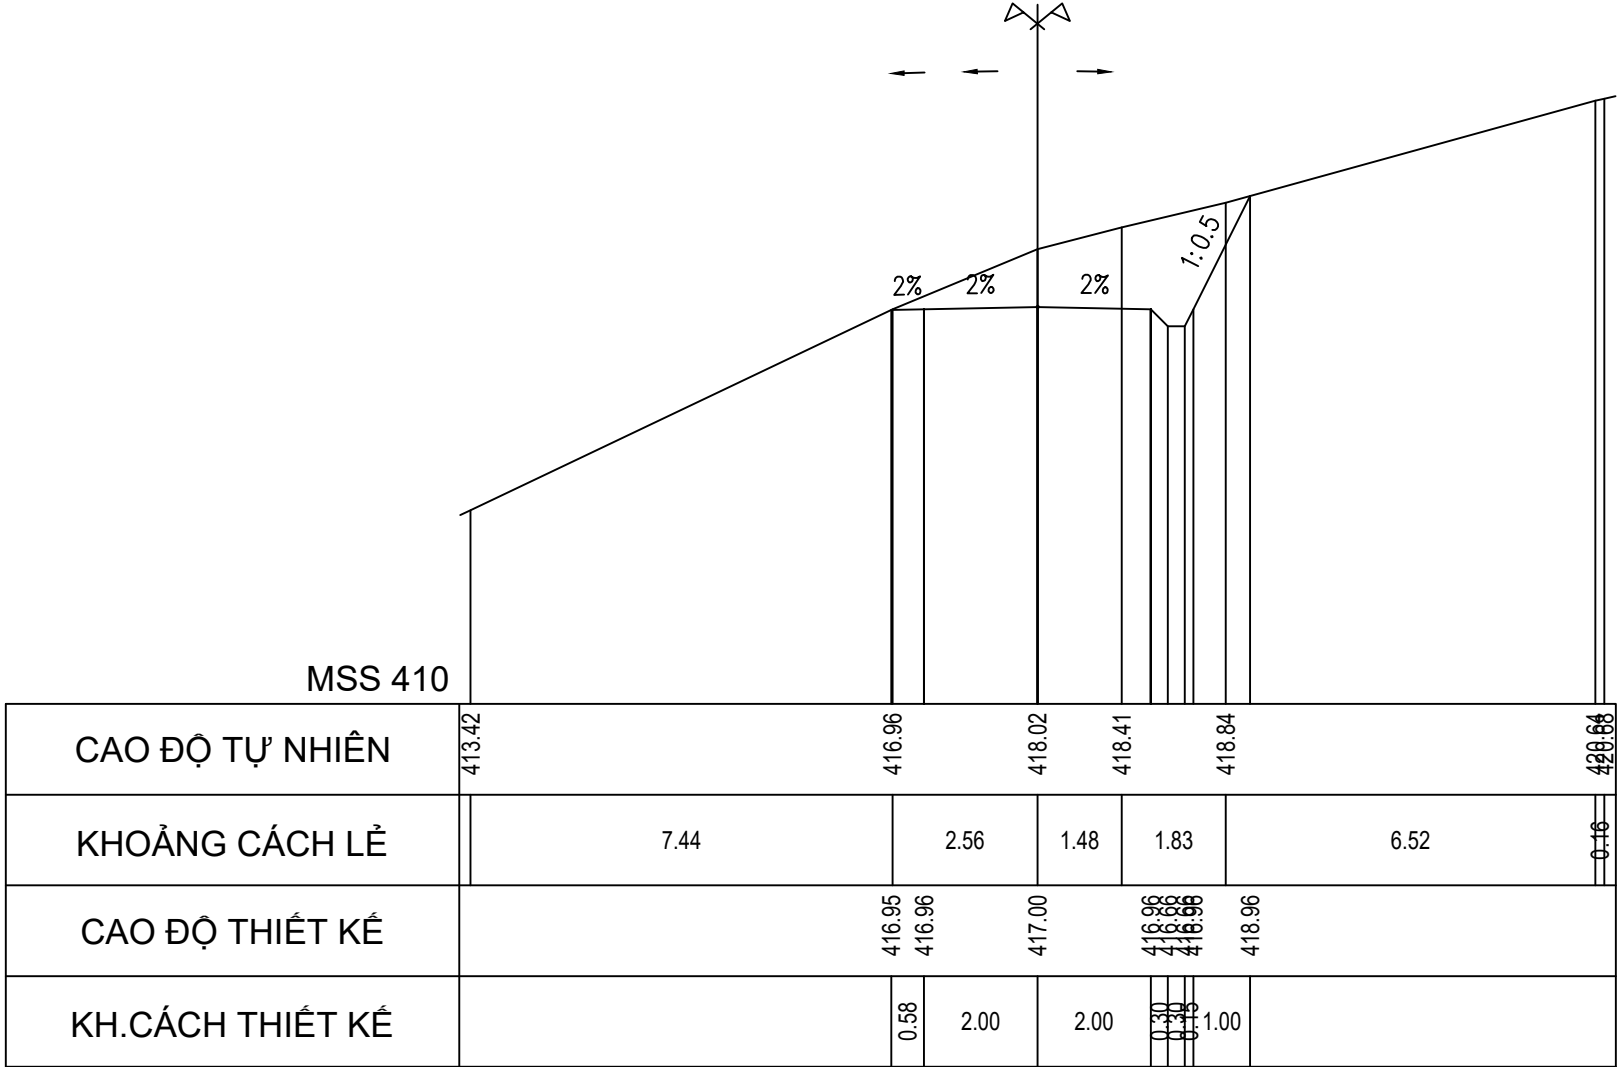


Cọc P39
Km 1 + 62.43

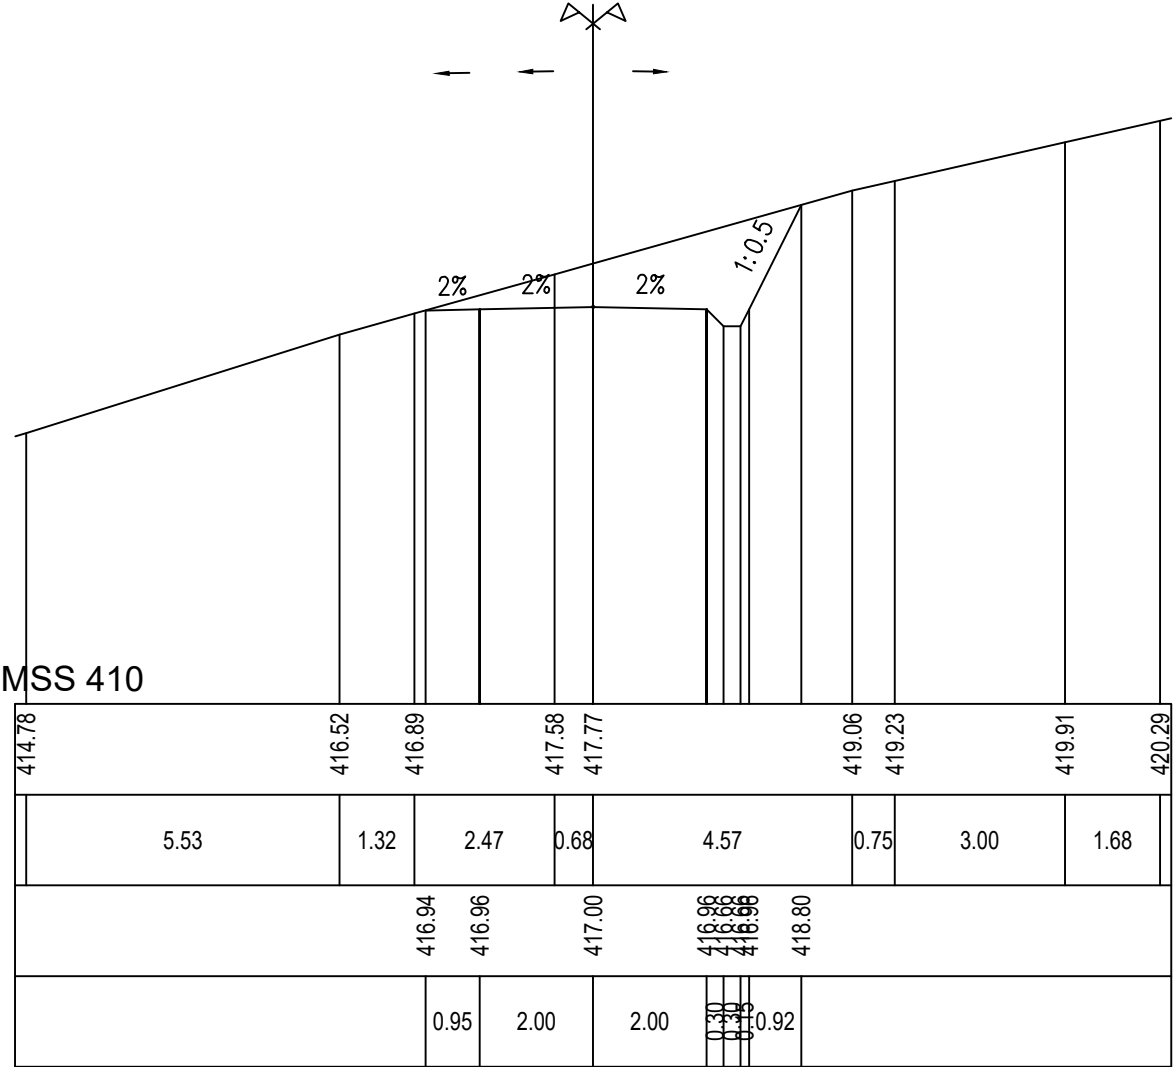


Cọc TC39
Km 1 + 77.47

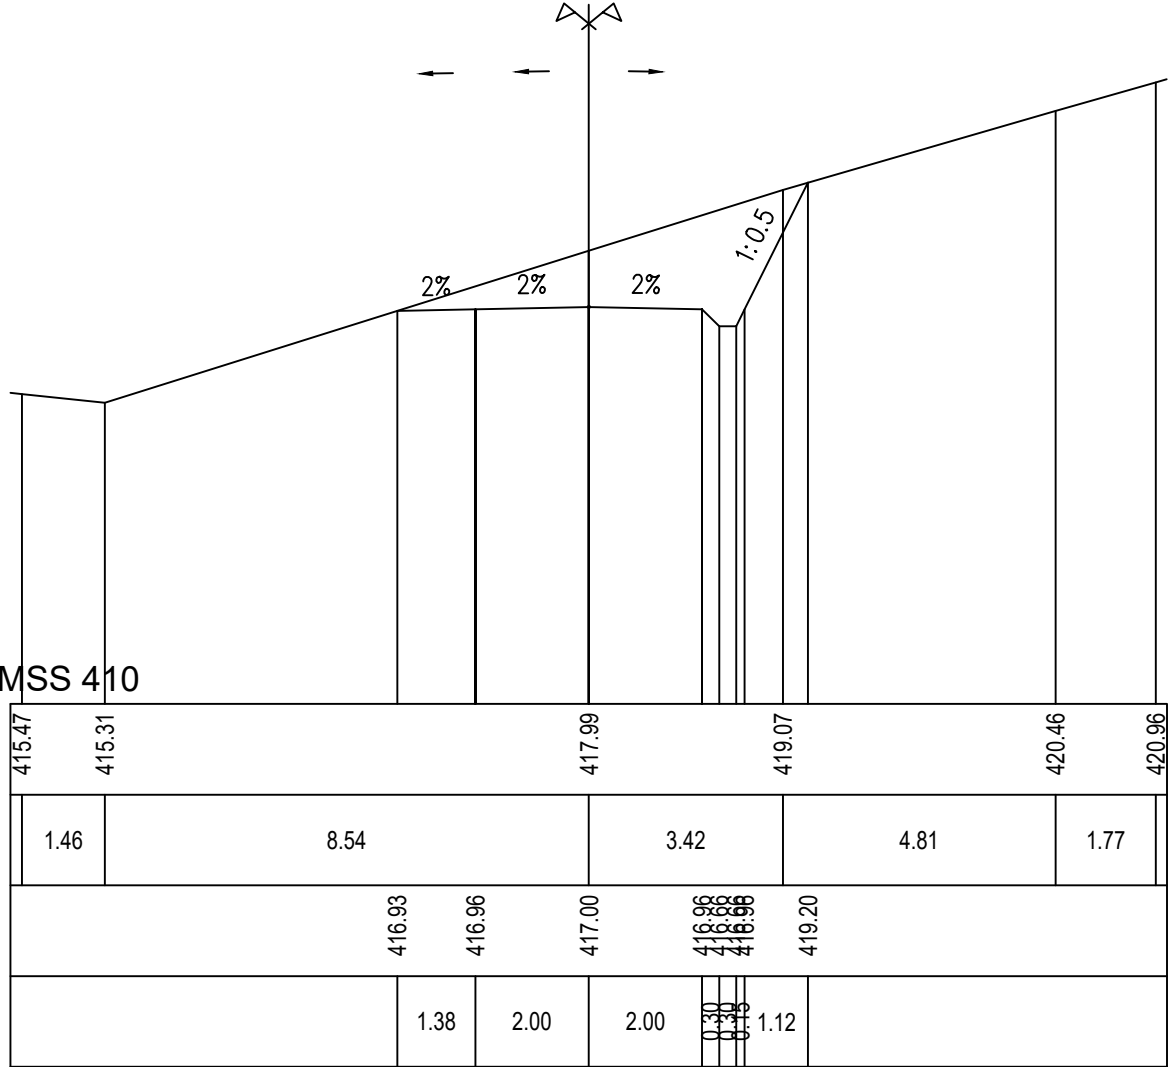


Cọc TD40
Km 1 + 92.48

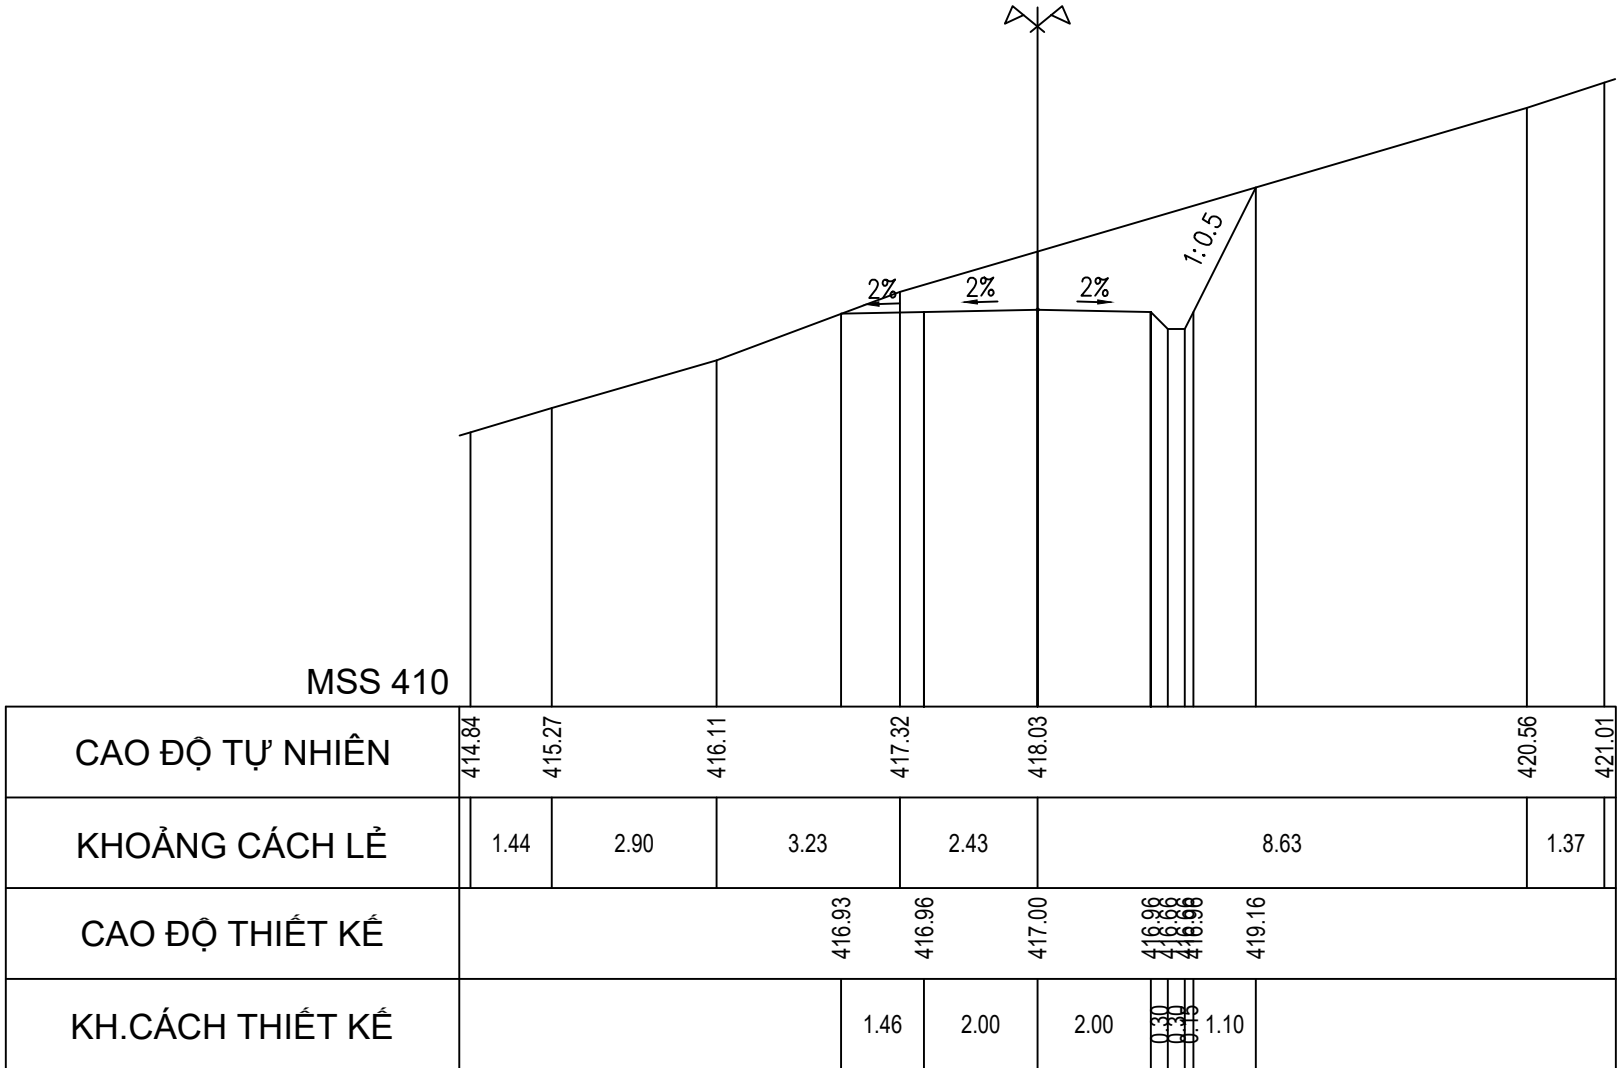



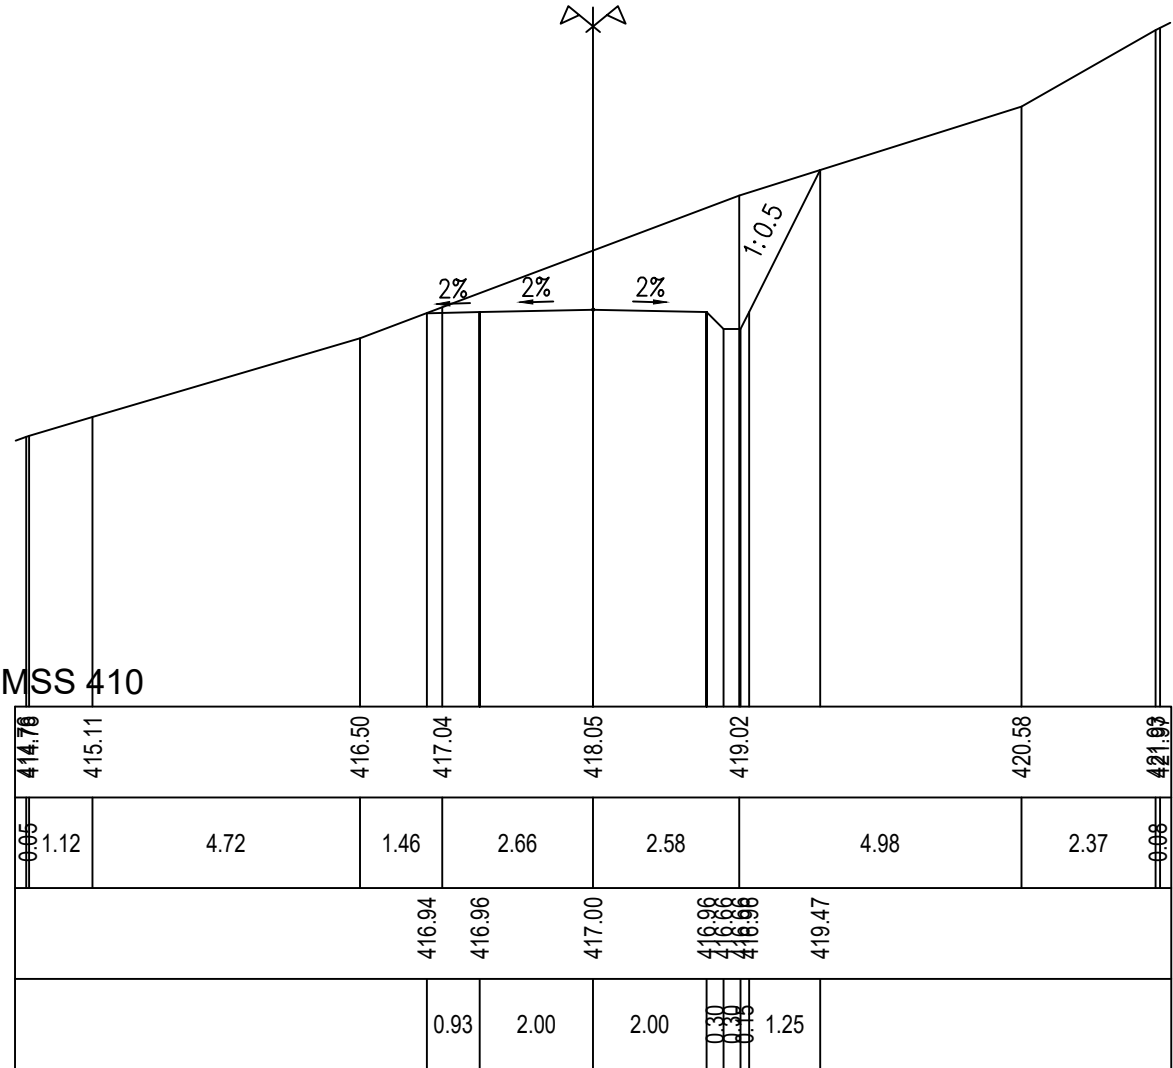


Cọc P40
Km 1 + 100.09

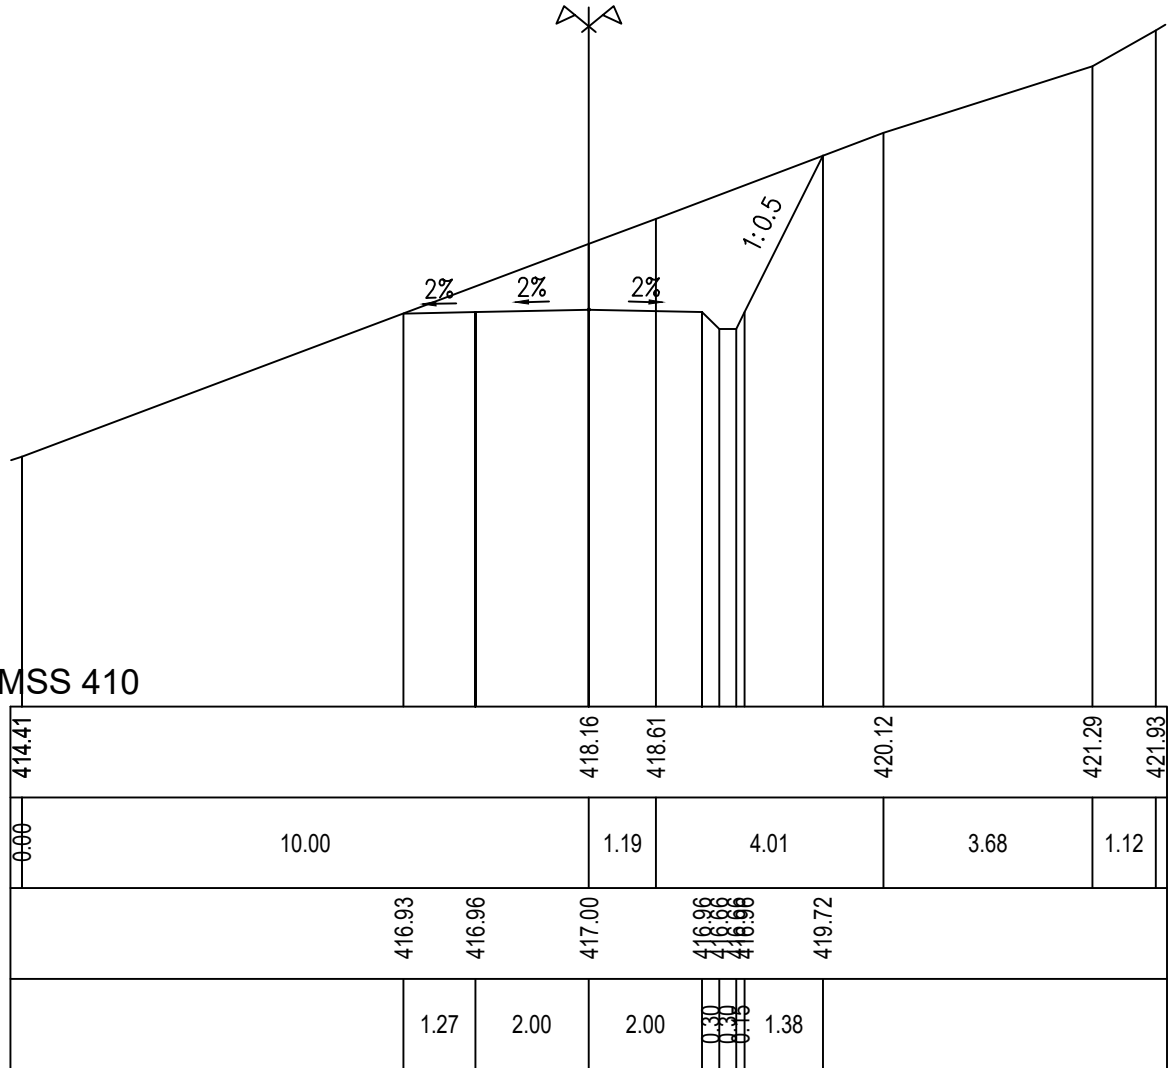

Cọc TC40
Km 1 + 107.70




CHỦ ĐẦU TƯ SỞ NÔNG NGHIỆP VÀ PTNT KHÁNH HÒA	LIÊN DANH VIỆN ĐÀO TẠO&KHUỖ MIỀN TRUNG VÀ CN MIỀN TRUNG - CÔNG TY TNHH TƯ VẤN TRƯỜNG ĐẠI HỌC THỦY LỢI	HỒ SƠ THIẾT KẾ CƠ SỞ		ĐẠI DIỆN LIÊN DANH VIỆN ĐT&KHUỖ MIỀN TRUNG PHÓ VIỆN TRƯỞNG  THS. ĐỖ XUÂN TÌNH	CHỦ NHIỆM THIẾT KẾ	ĐỖ XUÂN TÌNH	 	TÊN BẢN VẼ: CẮT NGANG ĐƯỜNG TRÁNH NGẬP T2	
		DỰ ÁN: HỒ CHỨA NƯỚC SƠN TRUNG. GIAI ĐOẠN: LẬP BÁO CÁO NGHIÊN CỨU KHẢ THI. ĐỊA ĐIỂM: HUYỆN KHÁNH SƠN, TỈNH KHÁNH HÒA. HẠNG MỤC: ĐƯỜNG TRÁNH NGẬP		CHỦ TRÌ THIẾT KẾ	LƯU VĂN KIẾN				
				KIỂM TRA	HOÀNG MINH KHANH		TỶ LỆ: 1/200	HOÀN THÀNH: 2022	
				THIẾT KẾ	PHẠM BÁ VƯƠNG		LẦN XUẤT BẢN:	BẢN VẼ SỐ: VDK.HST-ĐTN-CNTK	


CẮT NGANG THIẾT KẾ ĐƯỜNG TRÁNH NGẬP T2

TỶ LỆ 1/200


Cọc 13
Km 1 + 117.96

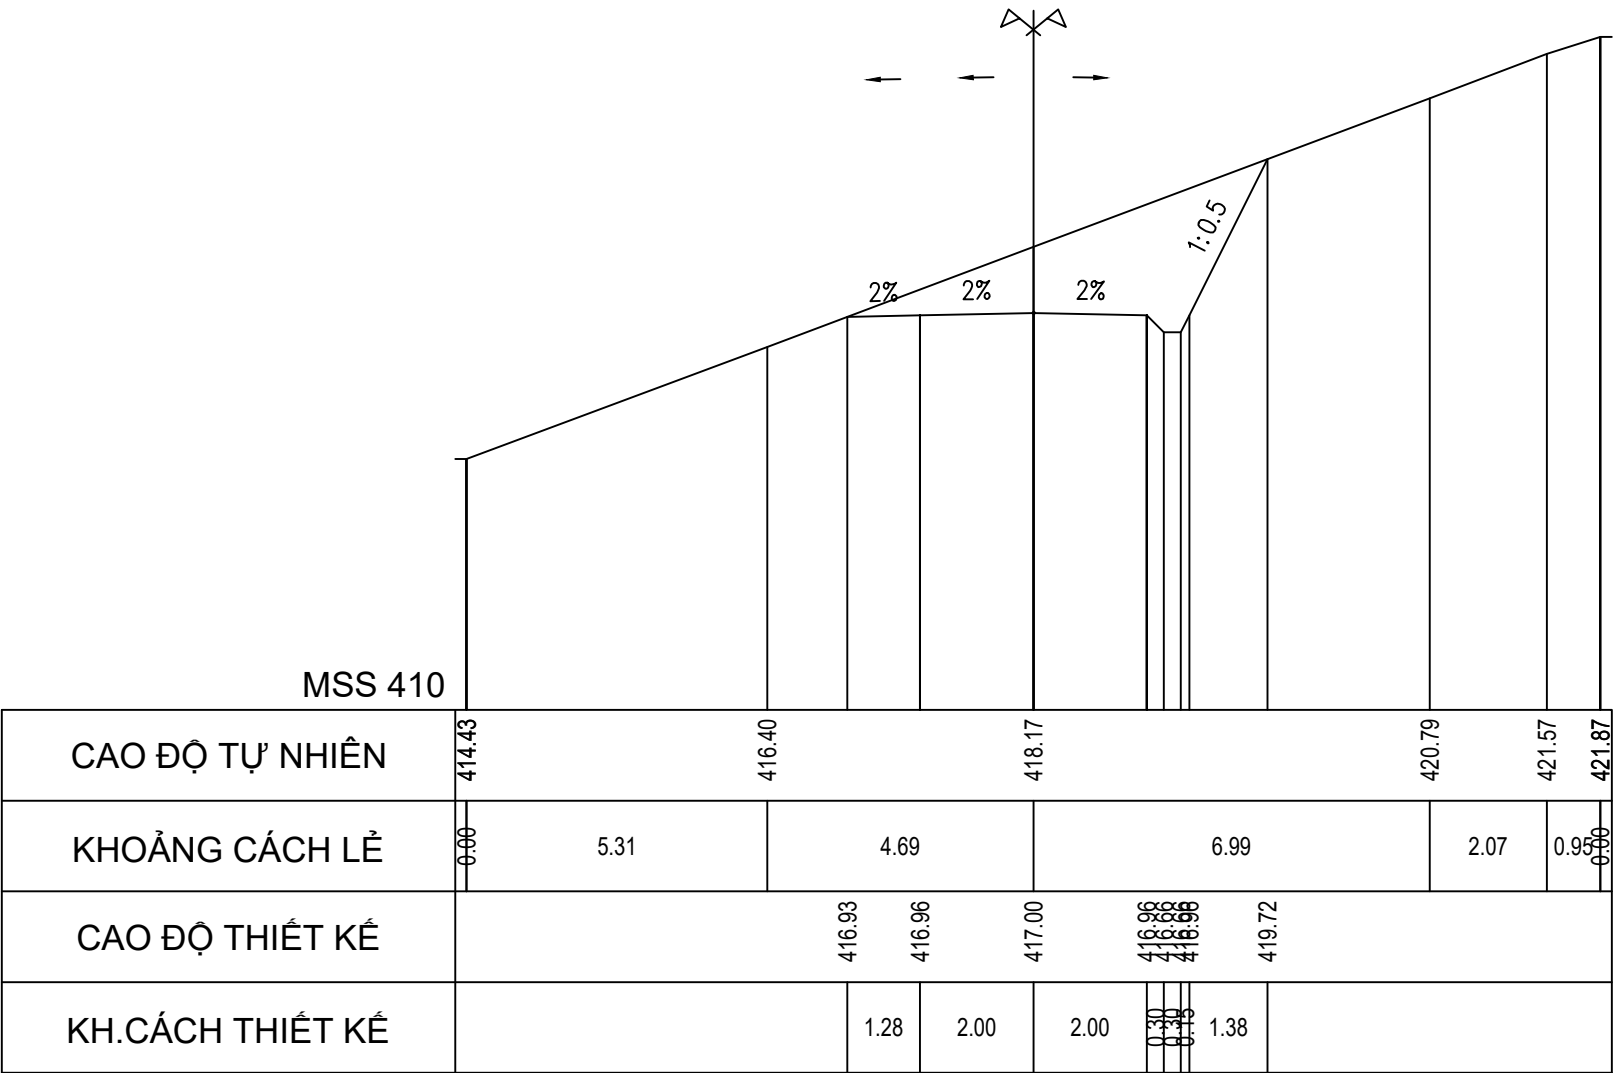


Cọc TD41
Km 1 + 137.38

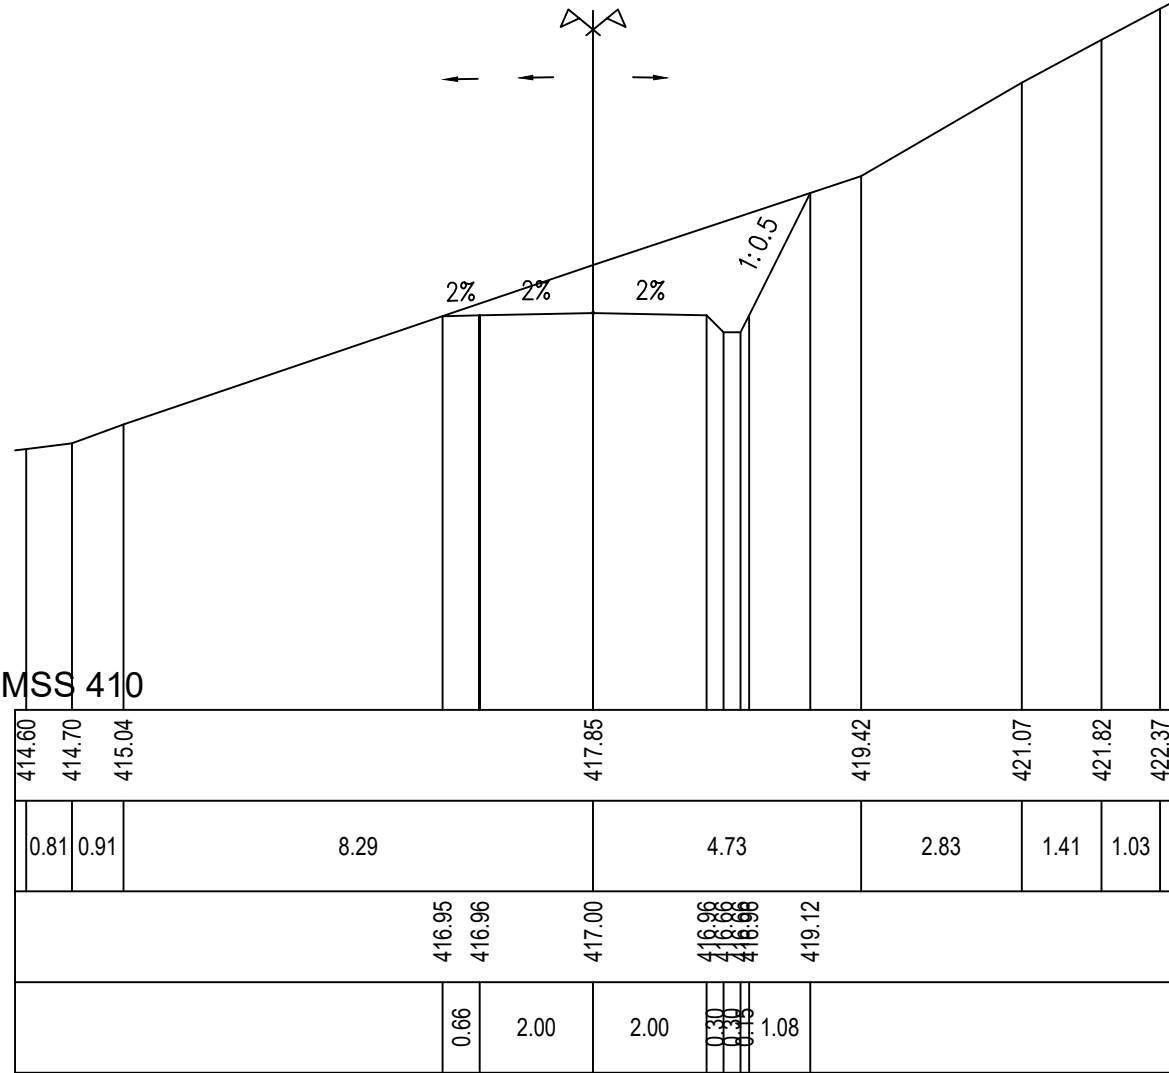


Cọc P41
Km 1 + 144.15

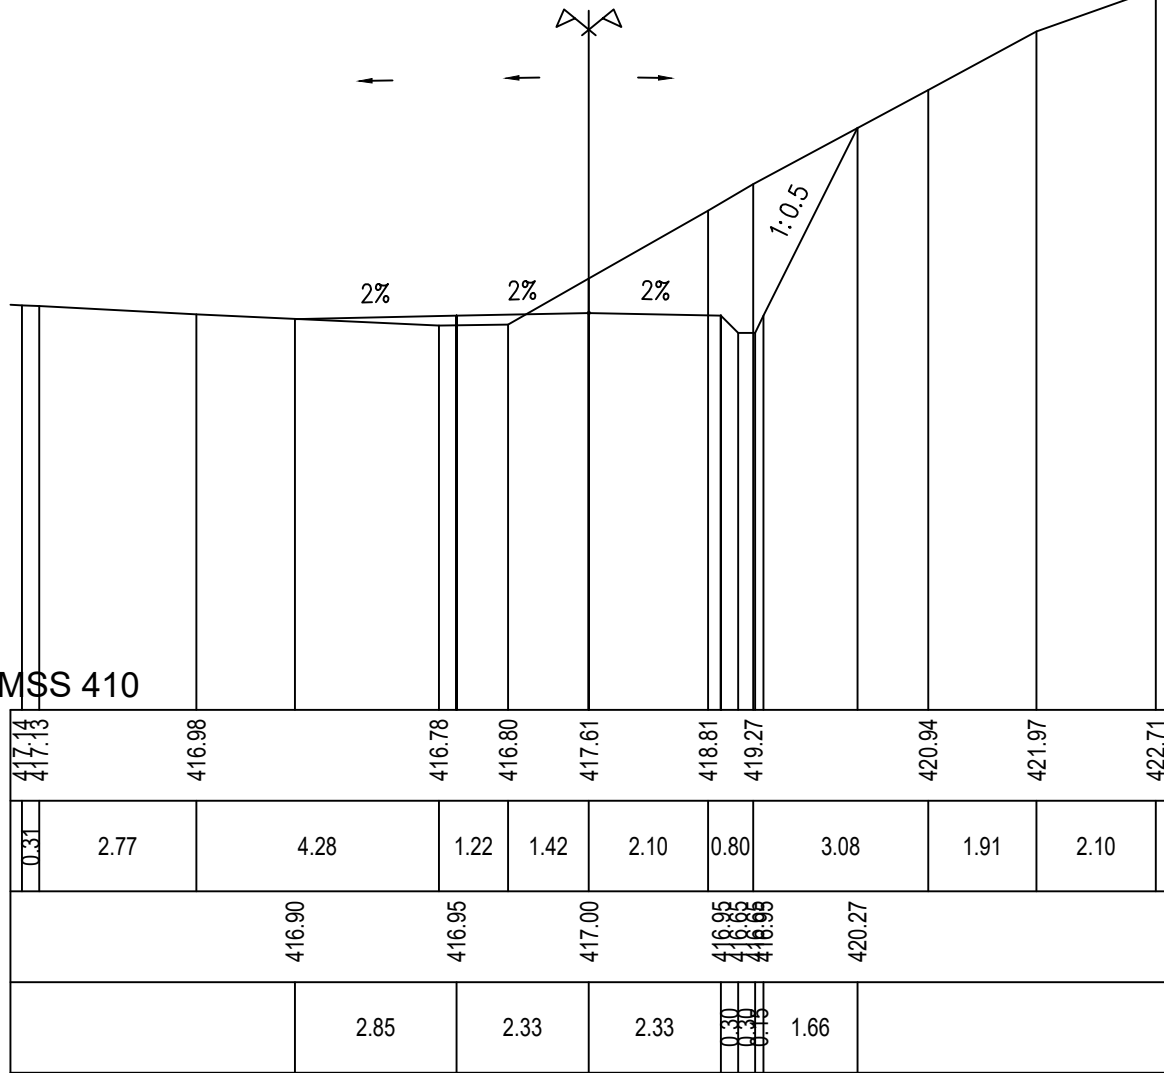


Cọc TC41
Km 1 + 156.79

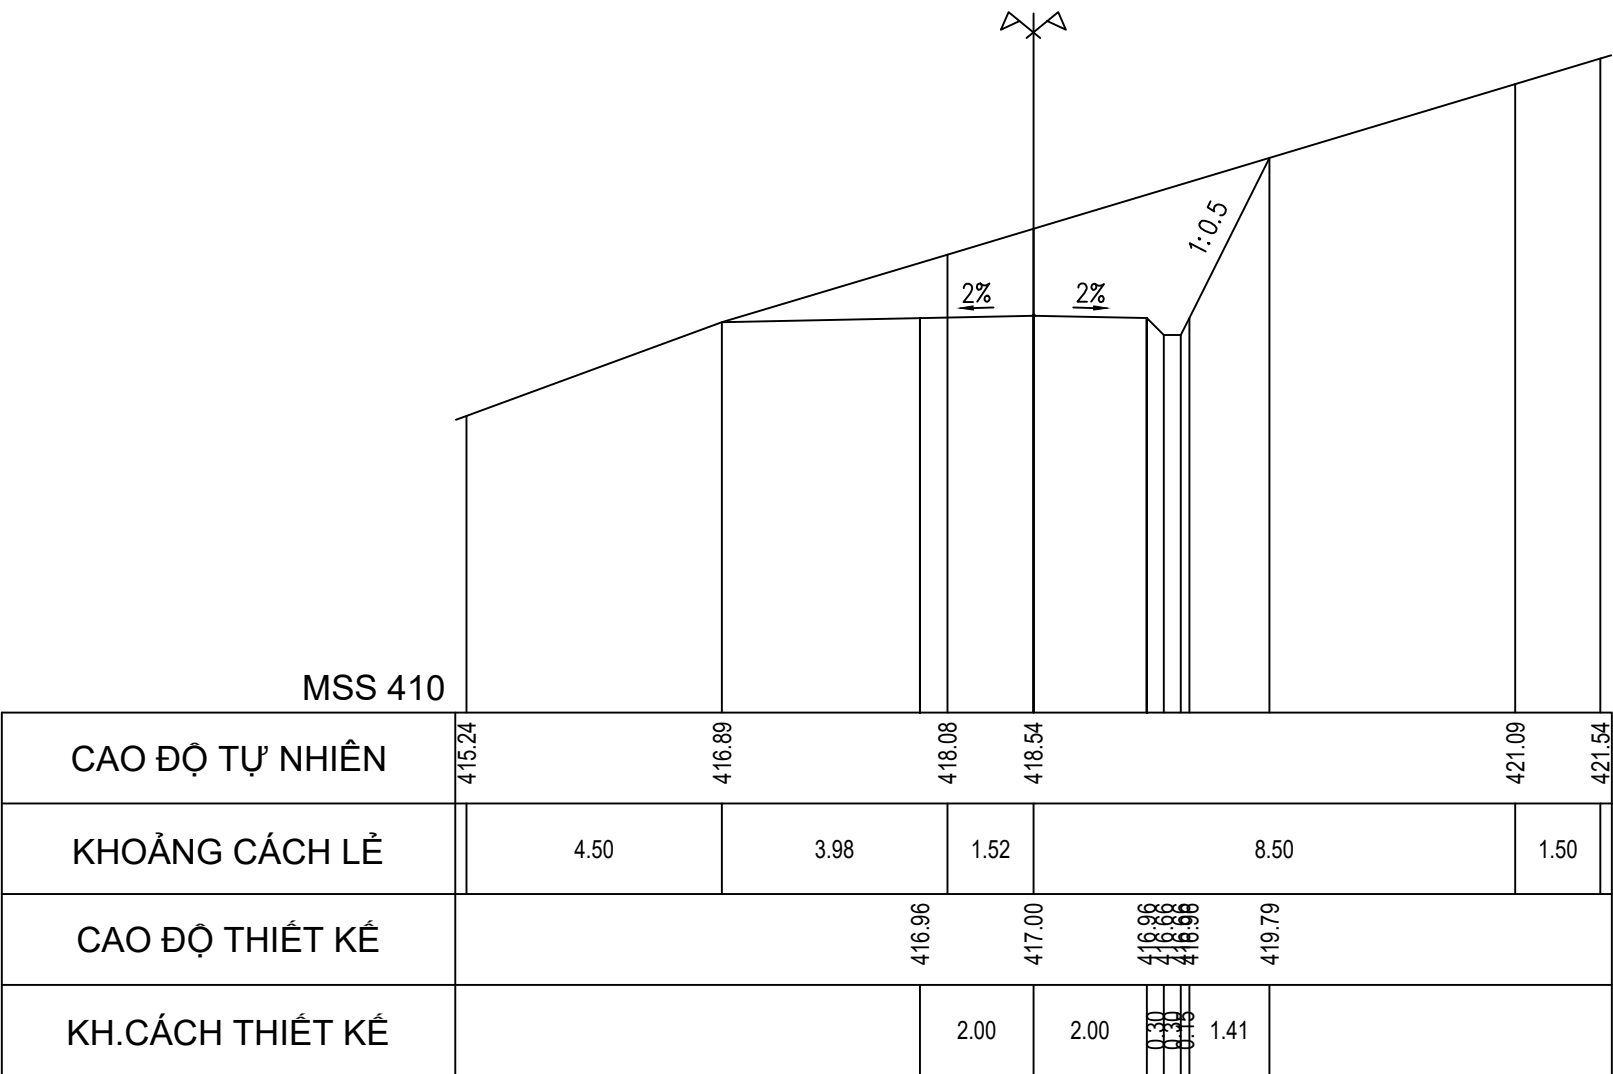

Cọc 14
Km 1 + 166.69

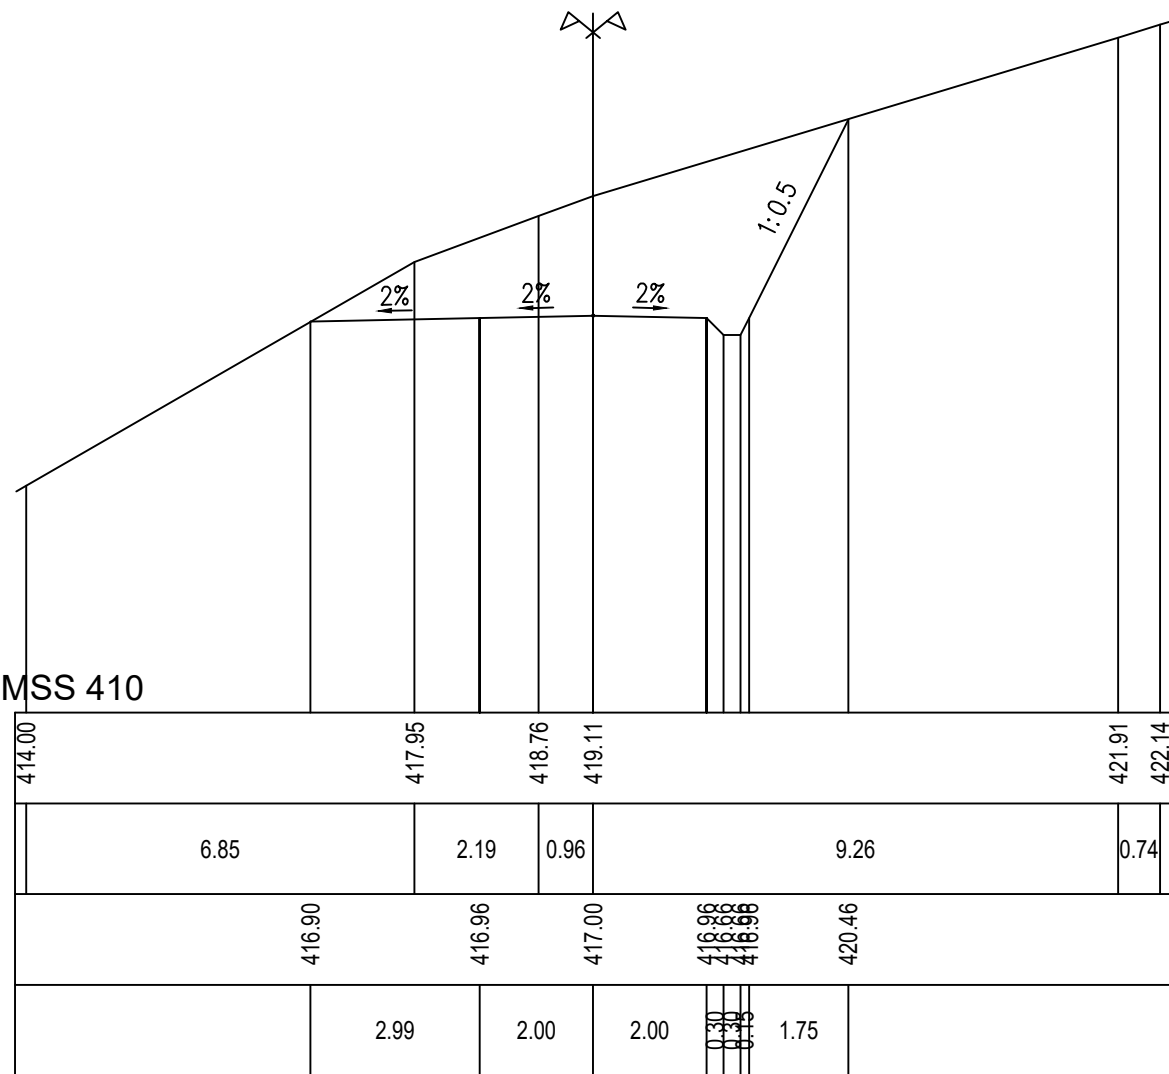

Cọc TD42
Km 1 + 178.06






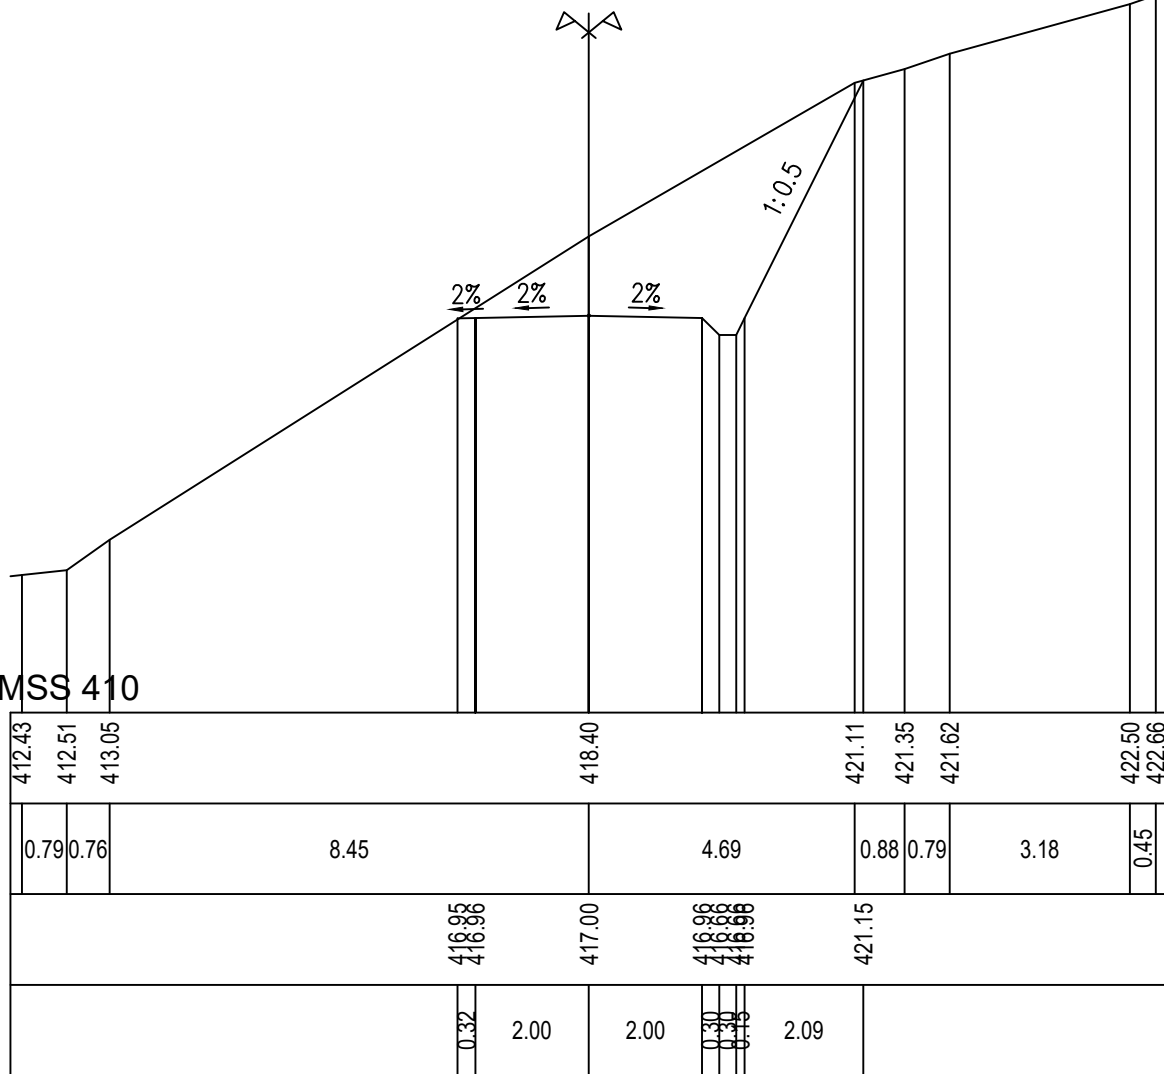


CHỦ ĐẦU TƯ SỞ NÔNG NGHIỆP VÀ PTNT KHÁNH HÒA	LIÊN DANH VIỆN ĐÀO TẠO&KHUỖ MIỀN TRUNG VÀ CN MIỀN TRUNG - CÔNG TY TNHH TƯ VẤN TRƯỜNG ĐẠI HỌC THỦY LỢI	HỒ SƠ THIẾT KẾ CƠ SỞ DỰ ÁN: HỒ CHỨA NƯỚC SƠN TRUNG. GIAI ĐOẠN: LẬP BẢO CÁO NGHIÊN CỨU KHẢ THI. ĐỊA ĐIỂM: HUYỆN KHÁNH SƠN, TỈNH KHÁNH HÒA. HẠNG MỤC: ĐƯỜNG TRÁNH NGẬP	ĐẠI DIỆN LIÊN DANH VIỆN ĐT&KHUỖ MIỀN TRUNG PHÓ VIỆN TRƯỞNG THS. ĐỖ XUÂN TÌNH	CHỦ NHIỆM THIẾT KẾ	ĐỖ XUÂN TÌNH	TÊN BẢN VẼ: CẮT NGANG ĐƯỜNG TRÁNH NGẬP T2		
				CHỦ TRÌ THIẾT KẾ	LƯU VĂN KIẾN			
				KIỂM TRA	HOÀNG MINH KHANH		TỶ LỆ: 1/200	HOÀN THÀNH: 2022
				THIẾT KẾ	PHẠM BÁ VƯƠNG		LẦN XUẤT BẢN:	BẢN VẼ SỐ: VDK.HST-ĐTN-CNTK

CẮT NGANG THIẾT KẾ ĐƯỜNG TRÁNH NGẬP T2

TỶ LỆ 1/200







Cọc TC42
Km 1 + 188.72

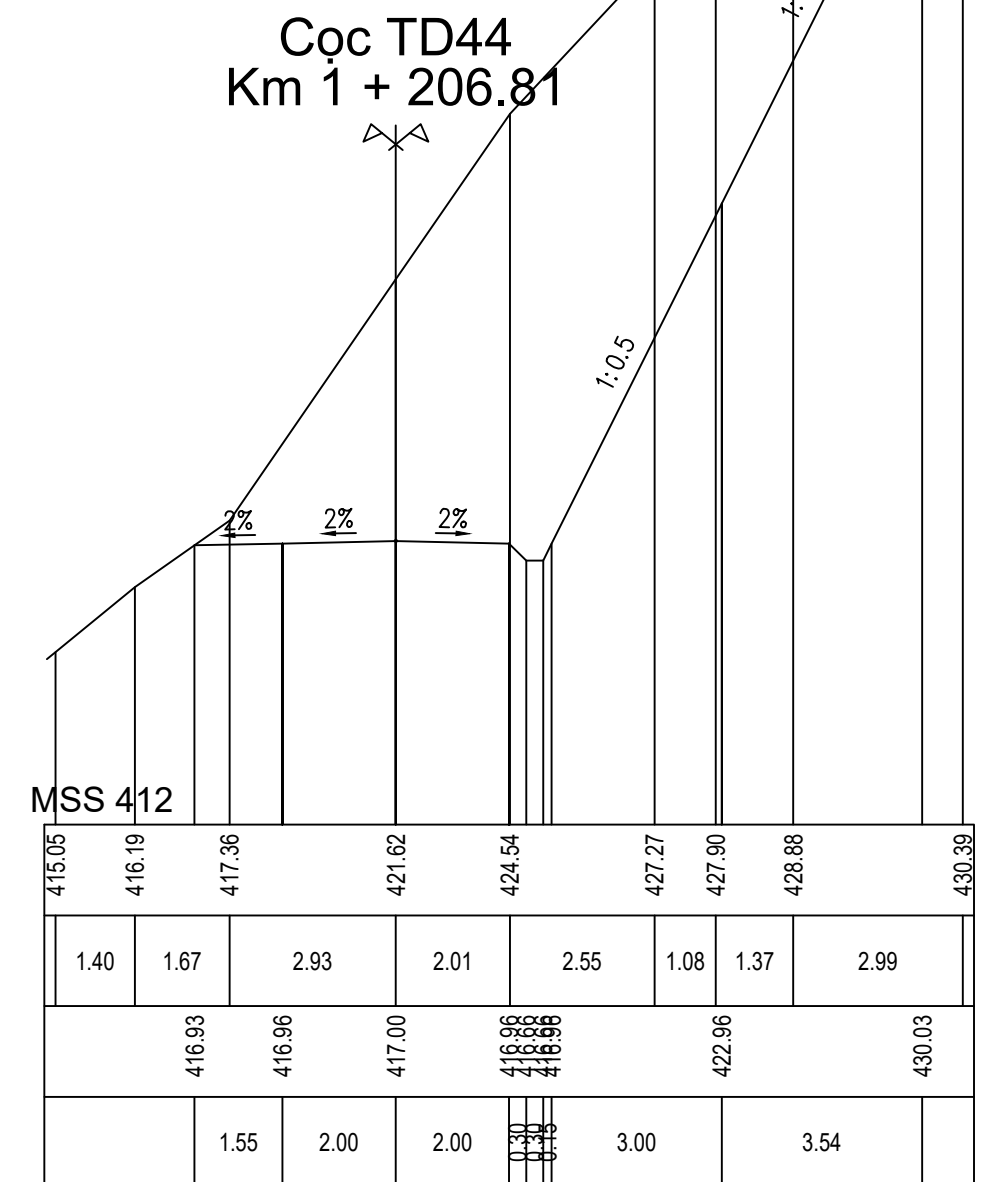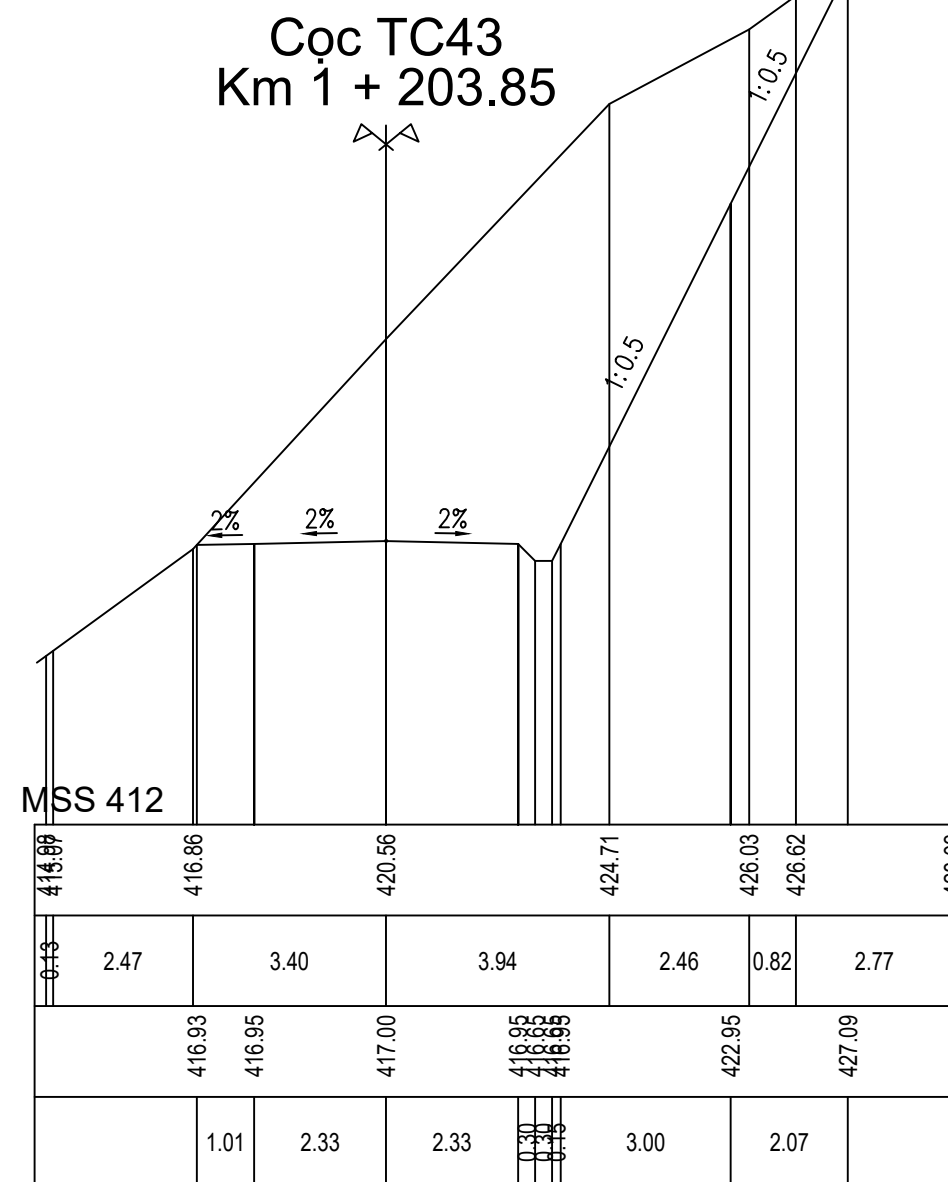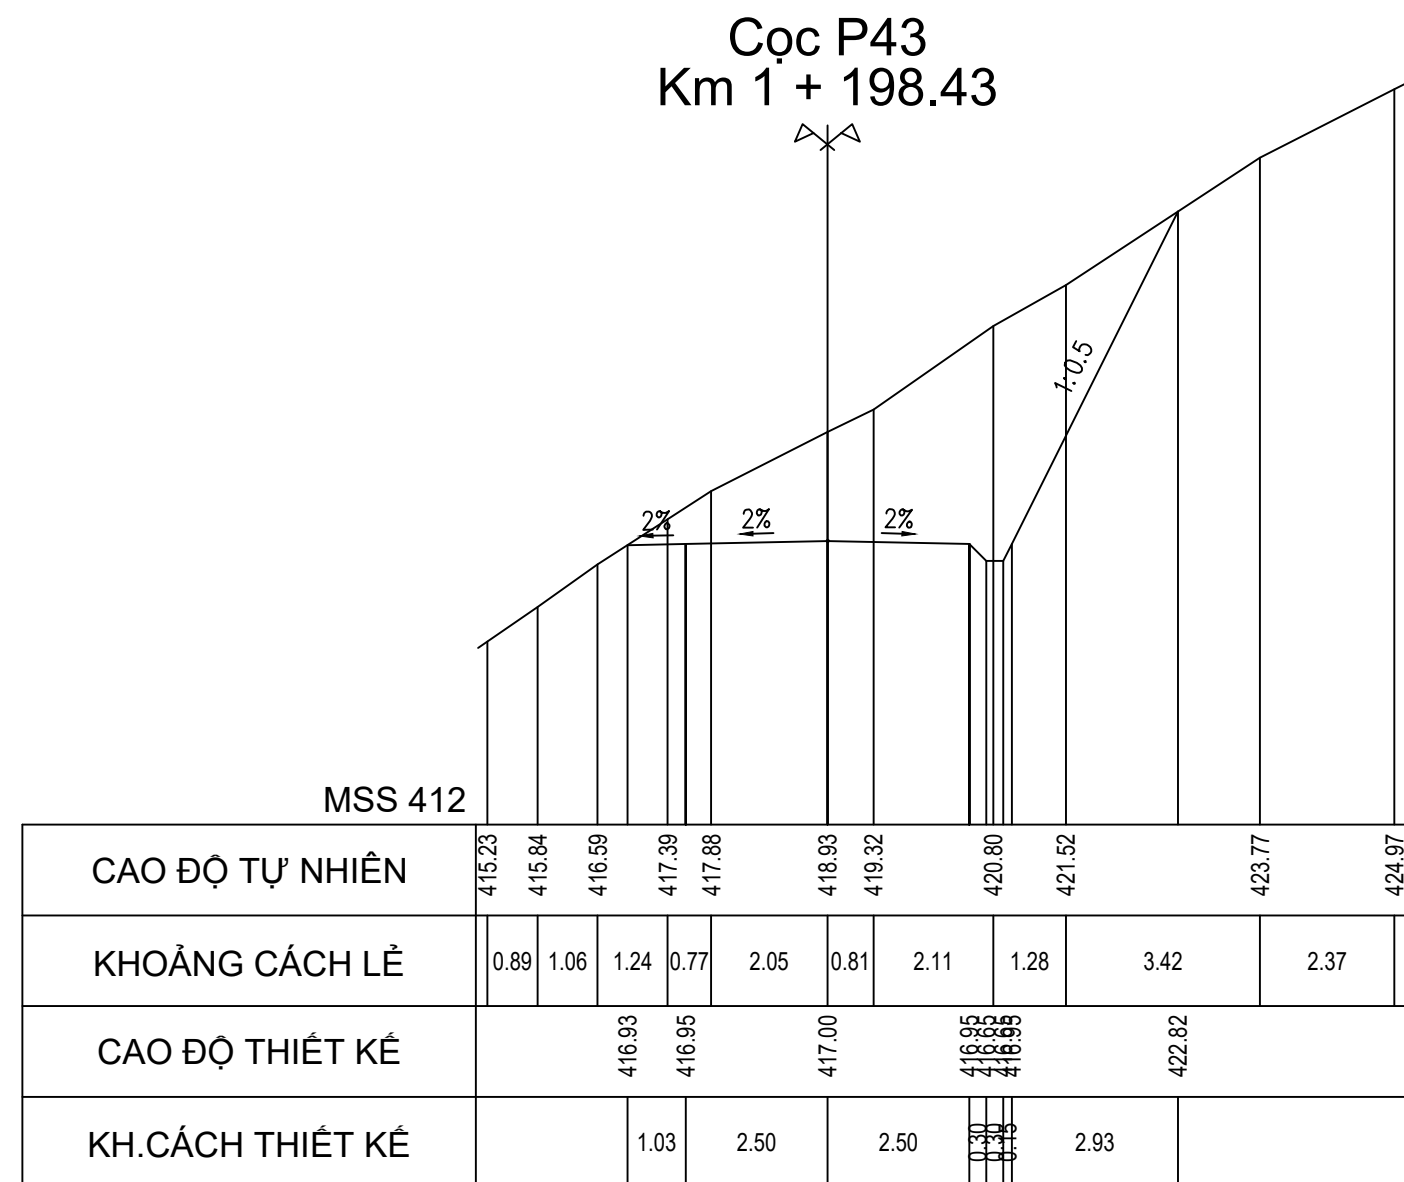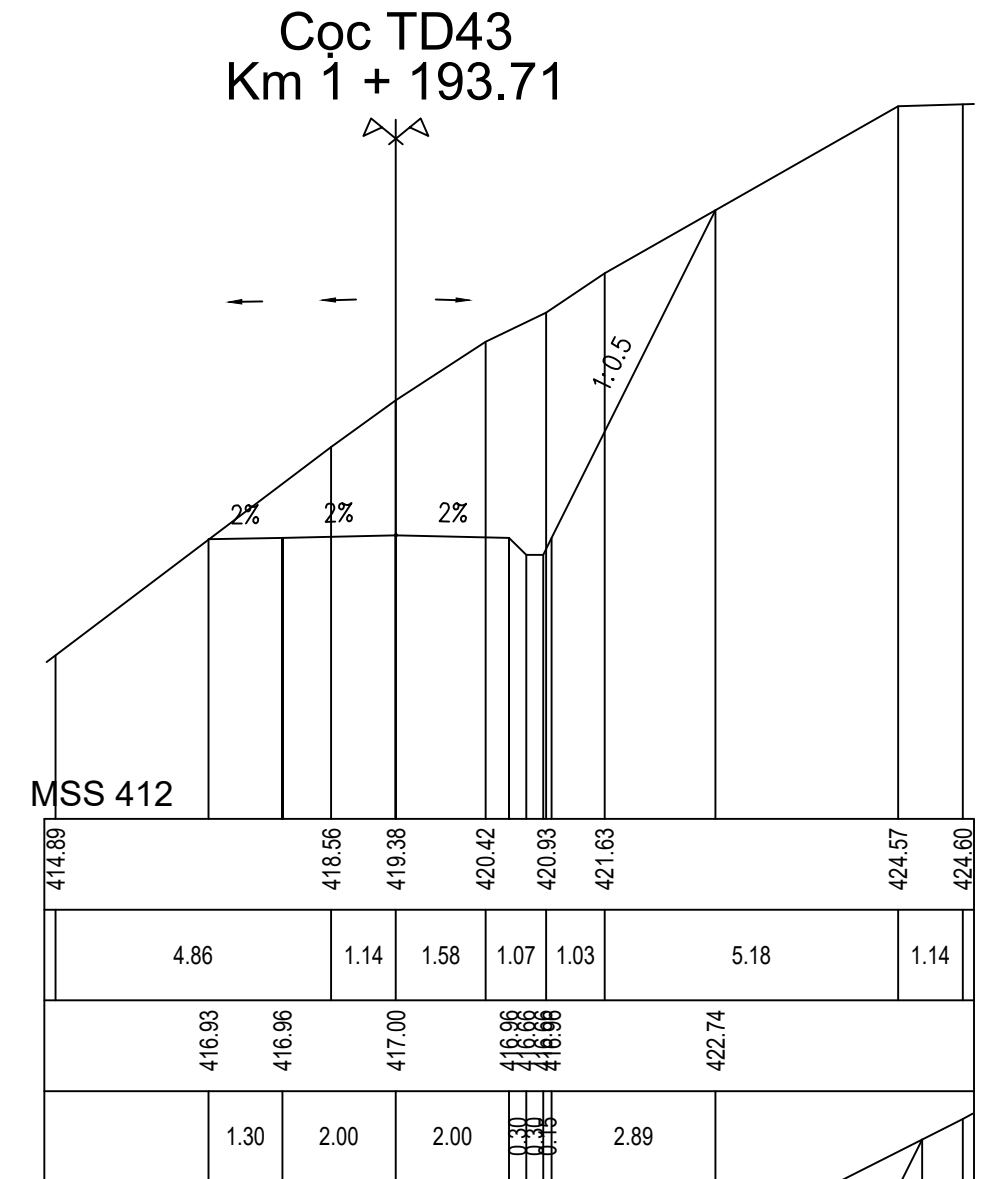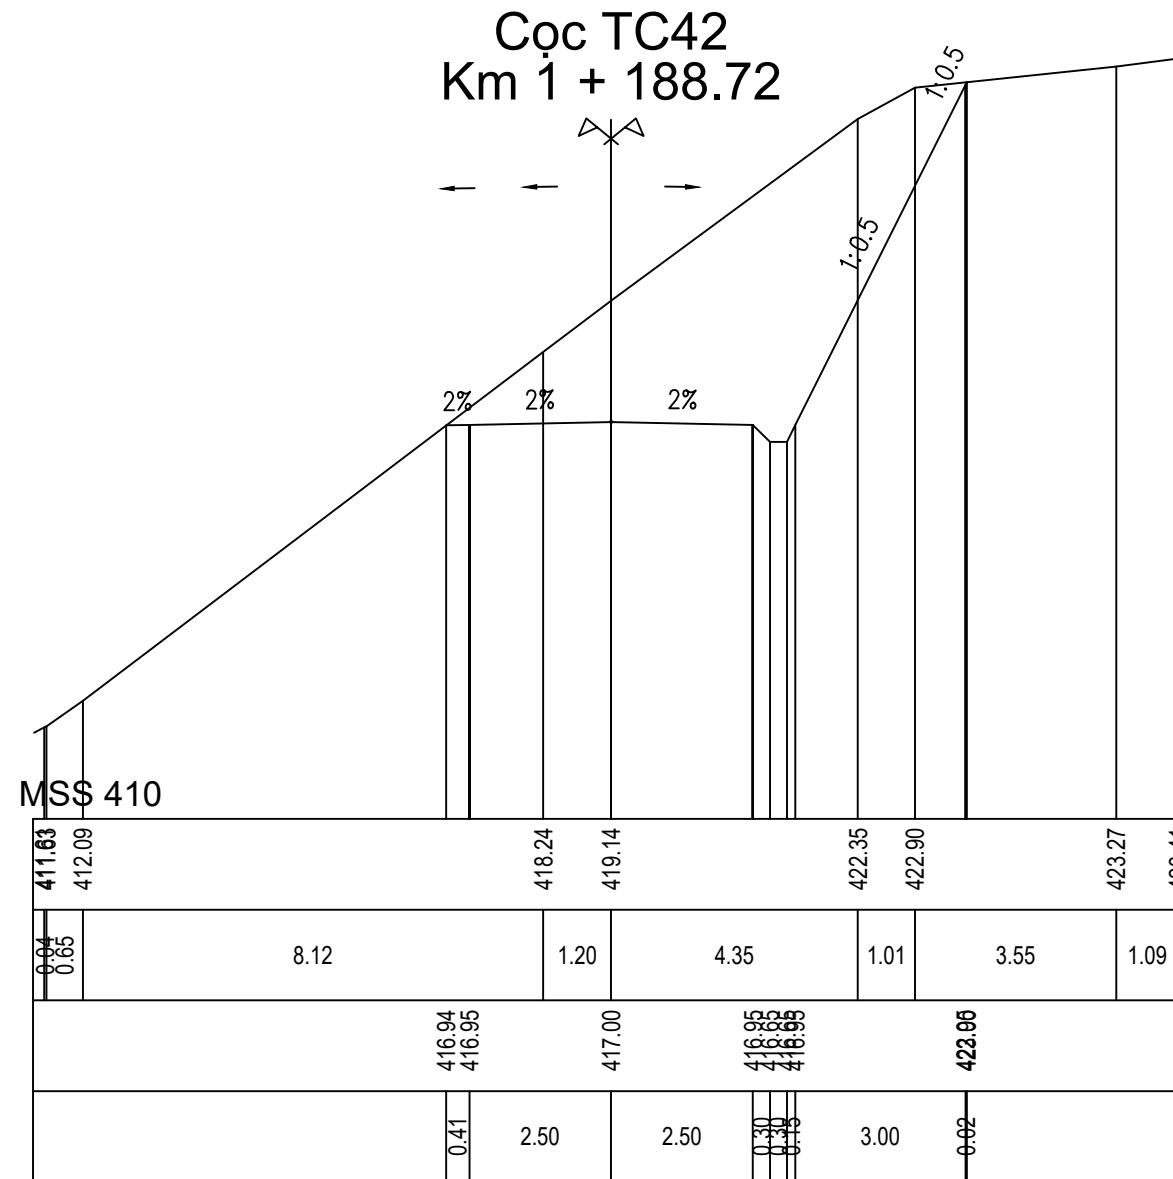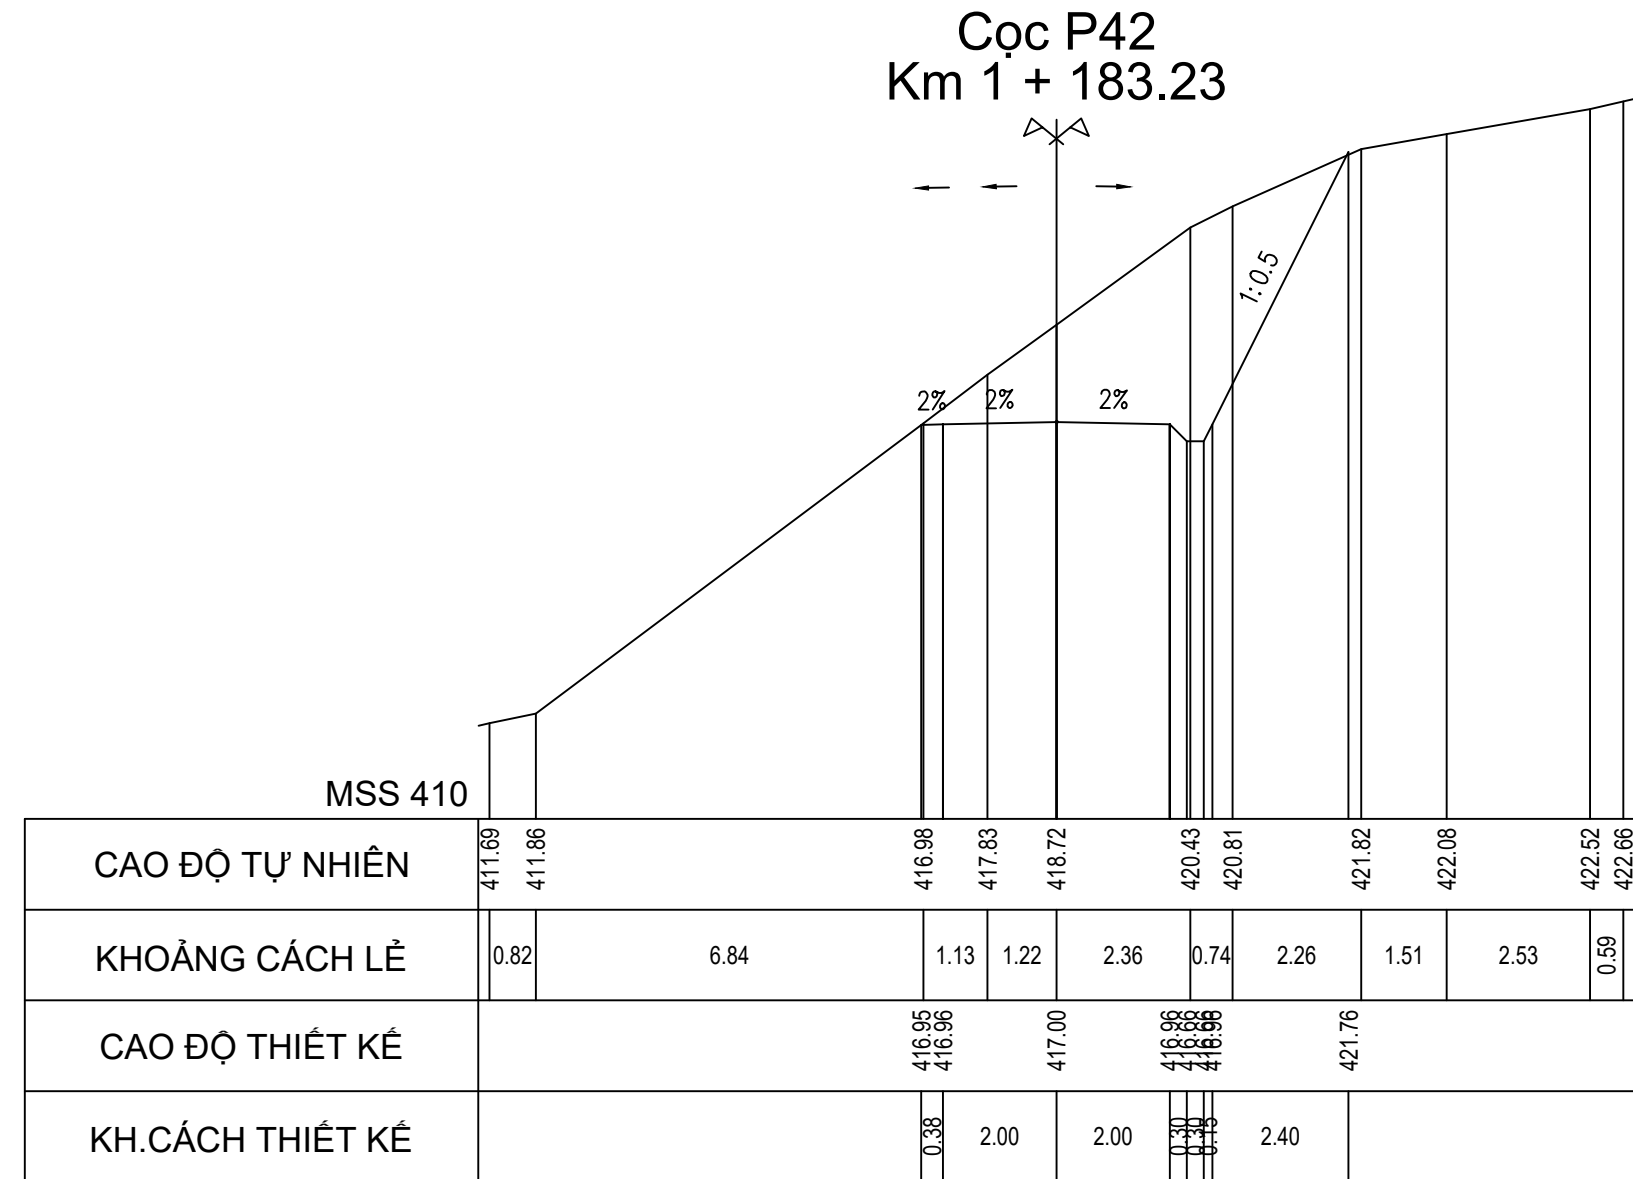

CHỦ ĐẦU TƯ SỞ NÔNG NGHIỆP VÀ PTNT KHÁNH HÒA	LIÊN DANH VIỆN ĐÀO TẠO&KHUỖ MIỀN TRUNG VÀ CN MIỀN TRUNG - CÔNG TY TNHH TƯ VẤN TRƯỜNG ĐẠI HỌC THỦY LỢI	HỒ SƠ THIẾT KẾ CƠ SỞ DỰ ÁN: HỒ CHỨA NƯỚC SƠN TRUNG. GIAI ĐOẠN: LẬP BÁO CÁO NGHIÊN CỨU KHẢ THI. ĐỊA ĐIỂM: HUYỆN KHÁNH SƠN, TỈNH KHÁNH HÒA. HẠNG MỤC: ĐƯỜNG TRÁNH NGẬP	ĐẠI DIỆN LIÊN DANH VIỆN ĐT&KHUỖ MIỀN TRUNG PHÓ VIỆN TRƯỞNG THS. ĐỖ XUÂN TÌNH	CHỦ NHIỆM THIẾT KẾ	ĐỖ XUÂN TÌNH	TÊN BẢN VẼ: CẮT NGANG ĐƯỜNG TRÁNH NGẬP T2
				CHỦ TRÌ THIẾT KẾ	LƯU VĂN KIẾN	
				KIỂM TRA	HOÀNG MINH KHANH	
				THIẾT KẾ	PHẠM BÁ VƯƠNG	
		TỶ LỆ: 1/200	HOÀN THÀNH: 2022			
		LẦN XUẤT BẢN:	BẢN VẼ SỐ: VDK.HST-ĐTN-CNTK			

CẮT NGANG THIẾT KẾ ĐƯỜNG TRÁNH NGẬP T2







TỶ LỆ 1/200

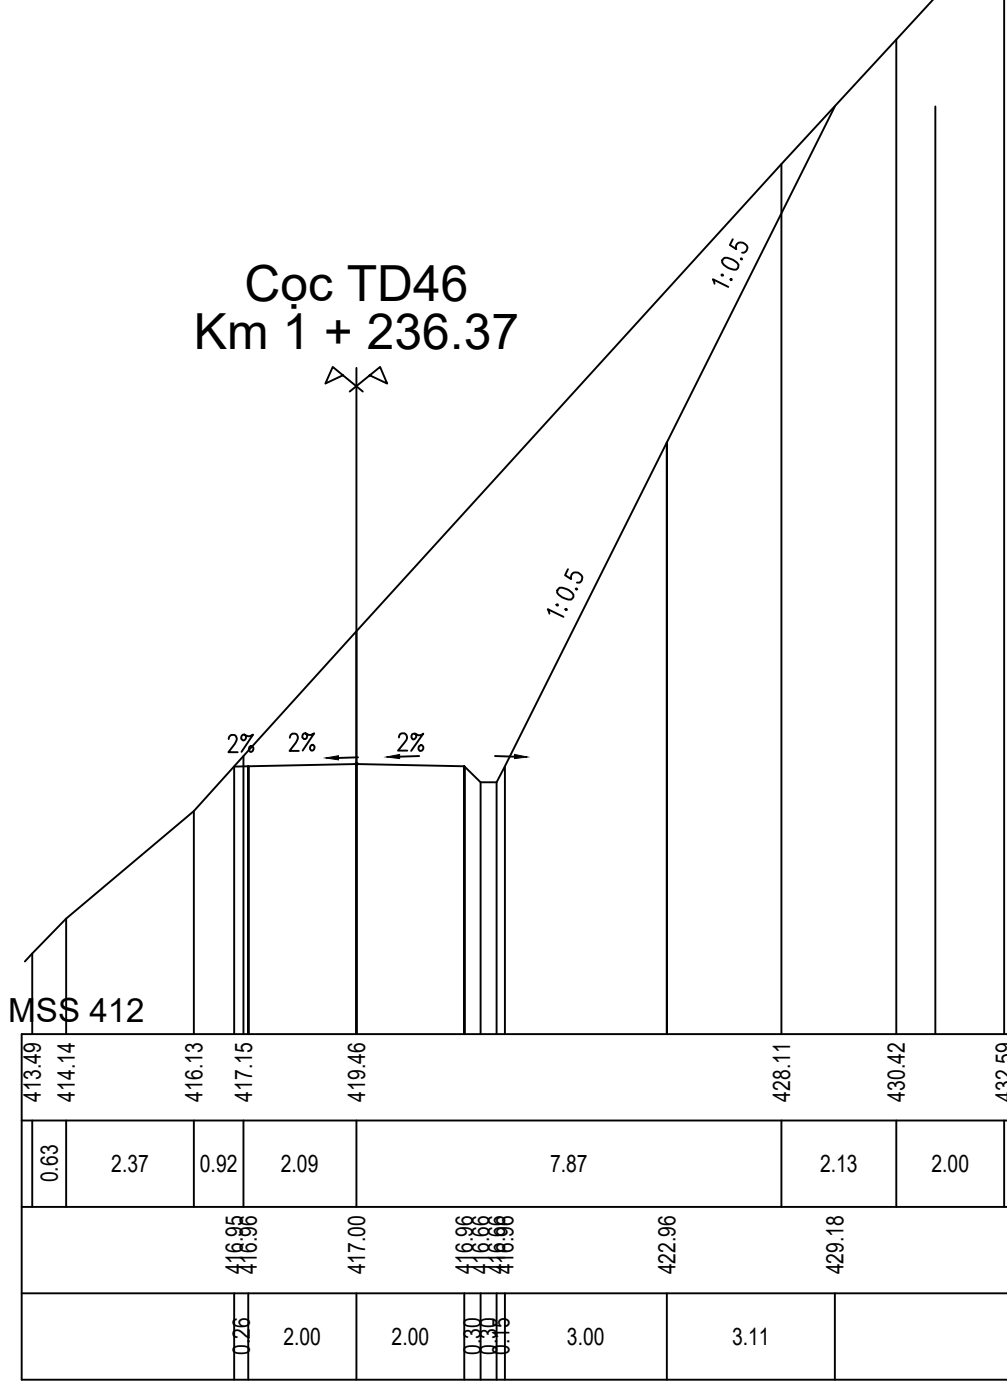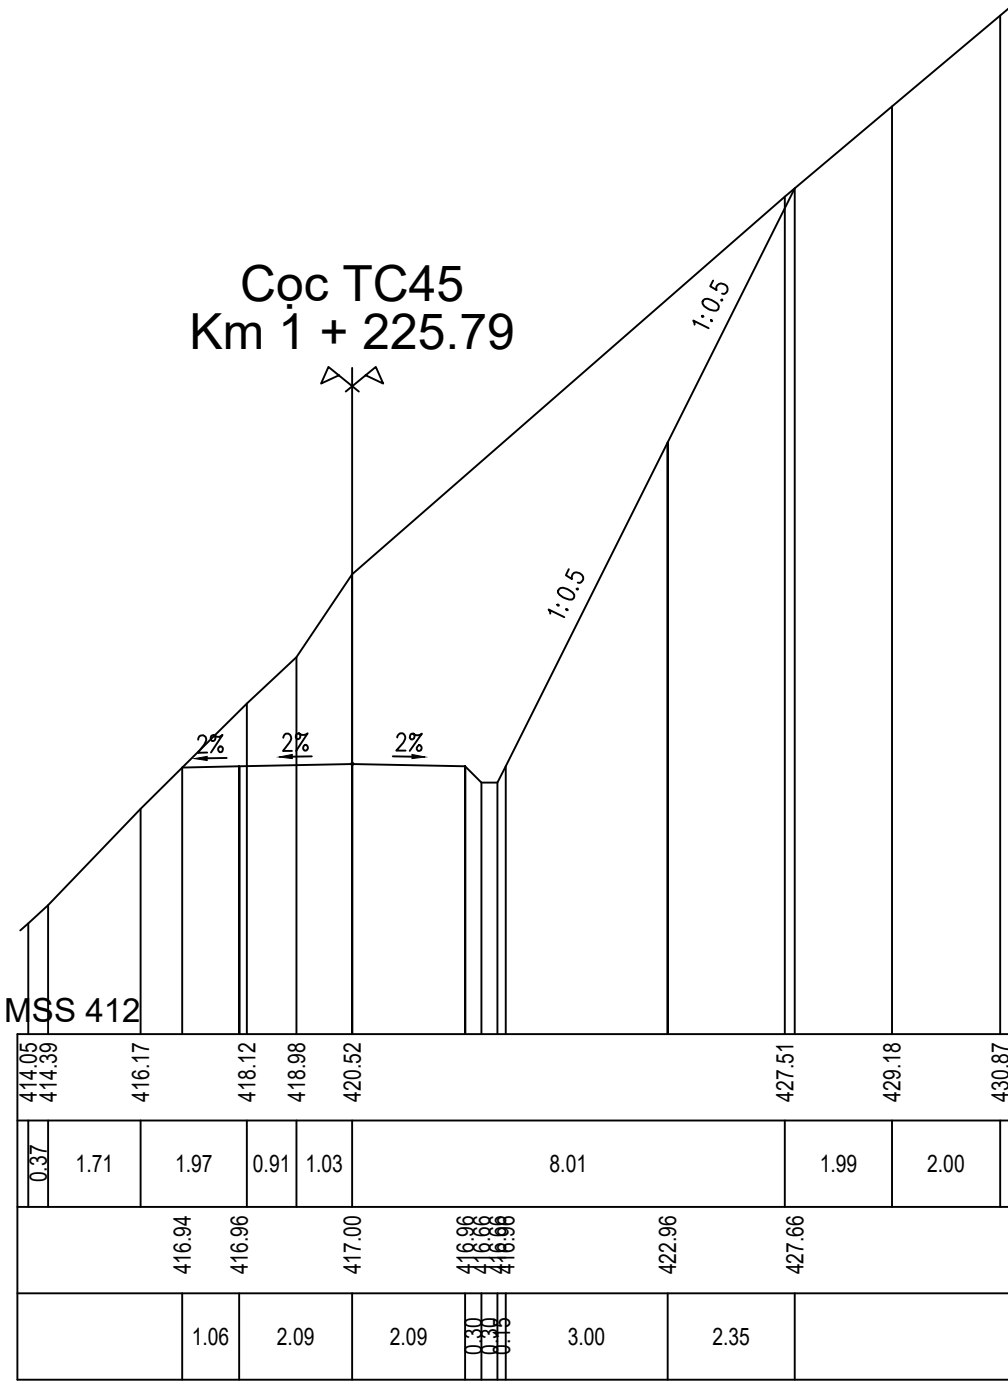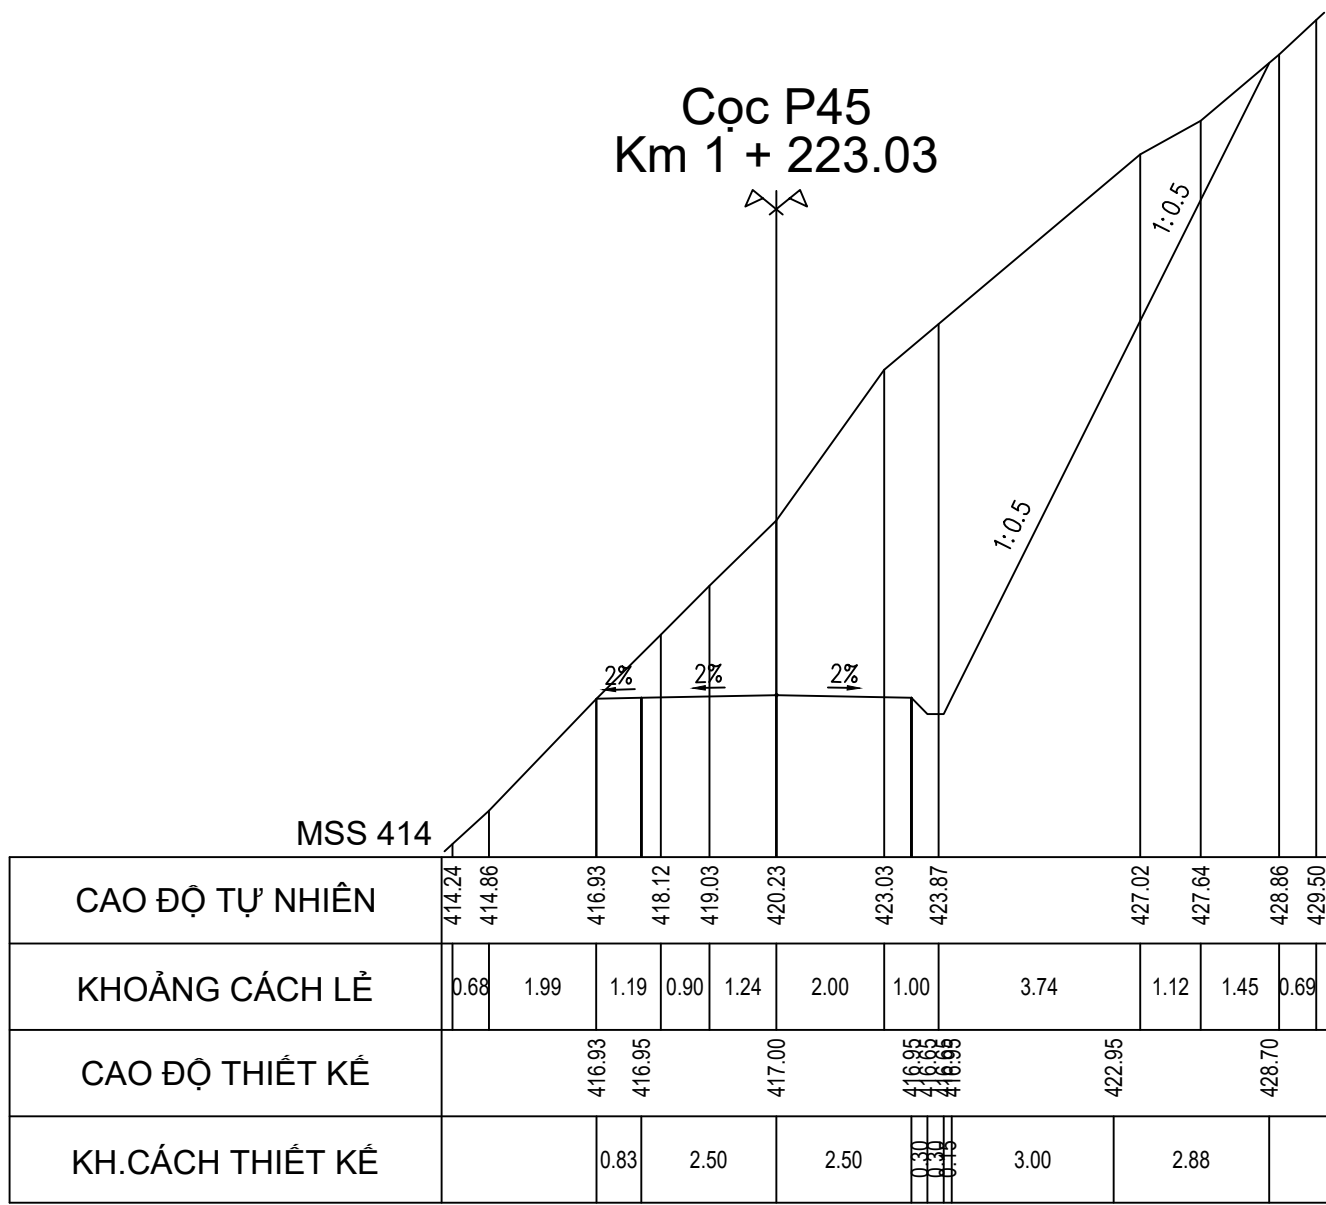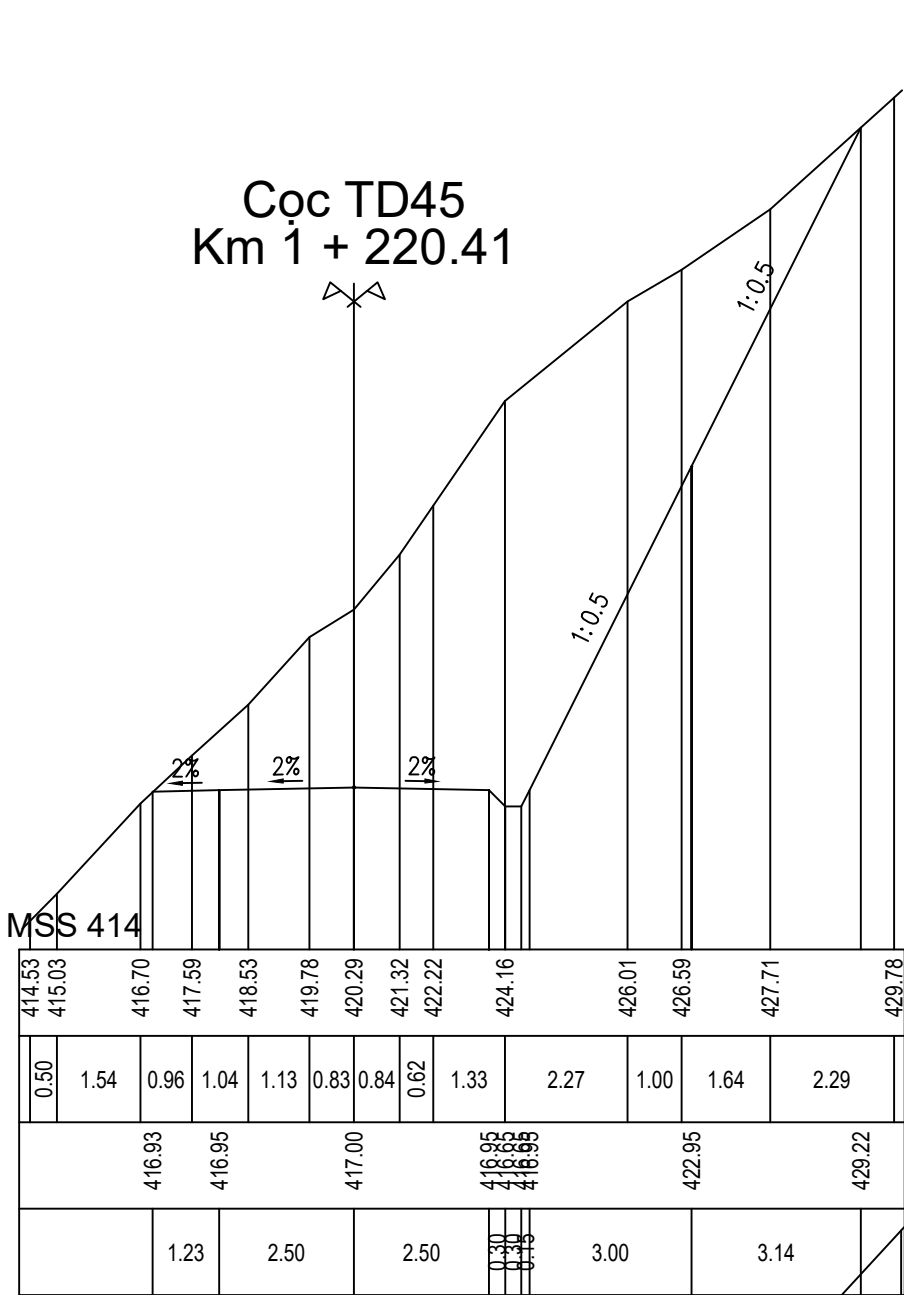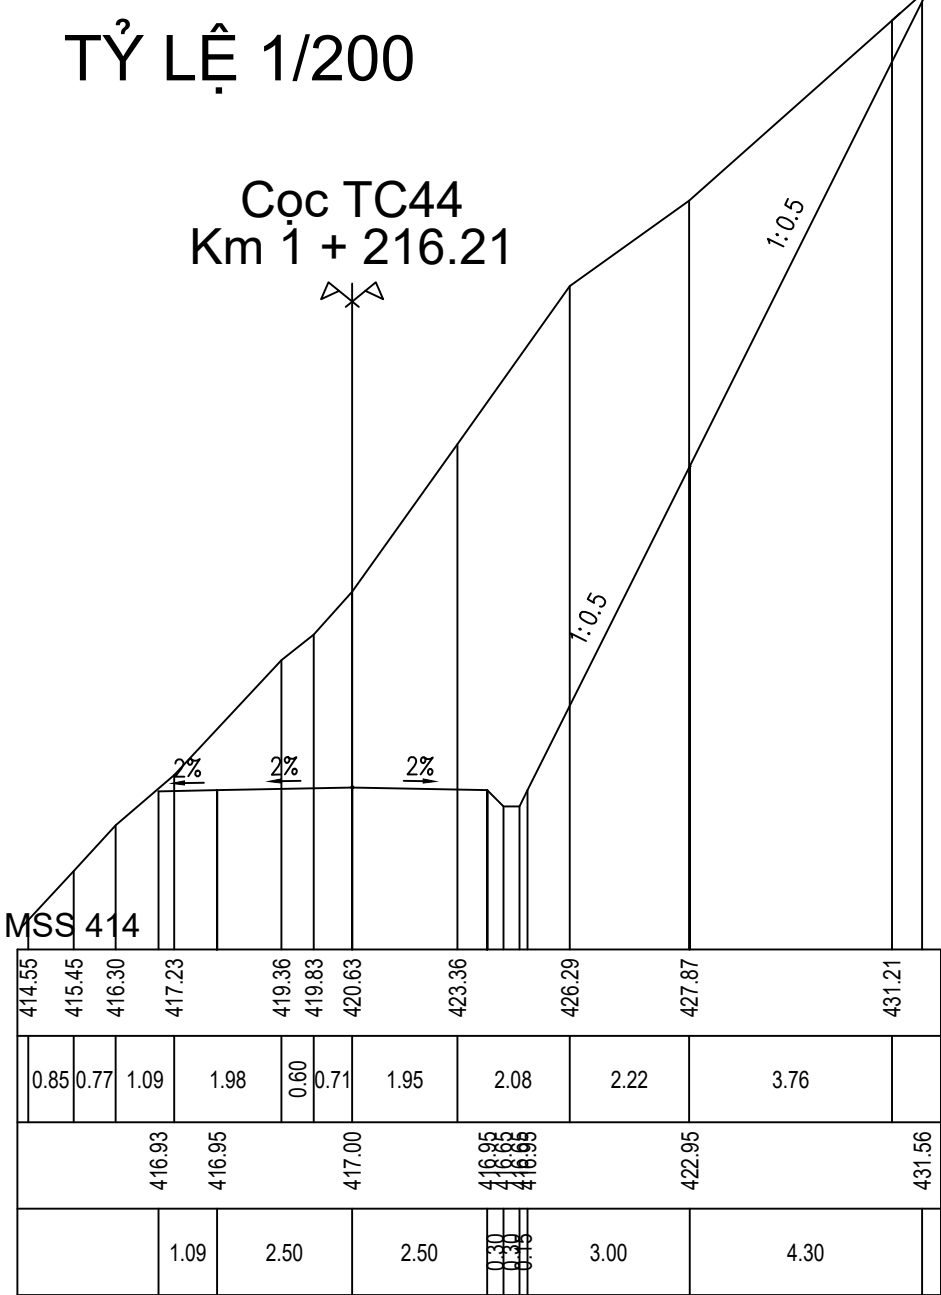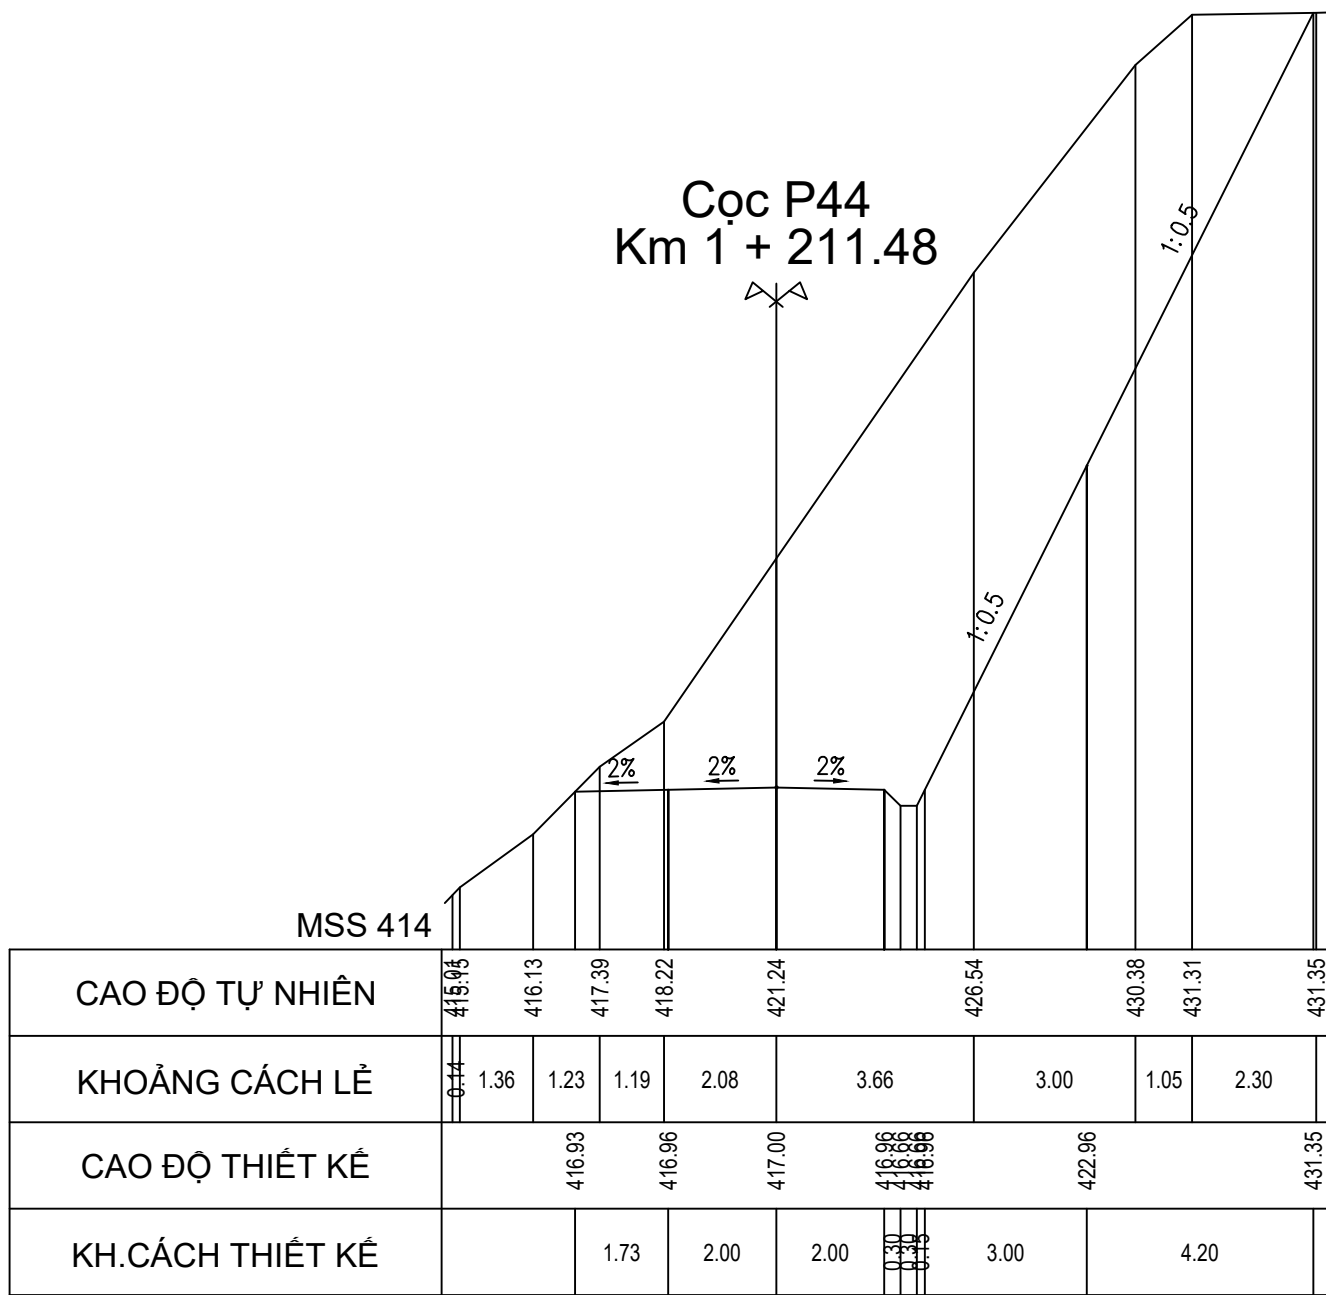

CHỦ ĐẦU TƯ SỞ NÔNG NGHIỆP VÀ PTNT KHÁNH HÒA	LIÊN DANH VIỆN ĐÀO TẠO&KHUỖ MIỀN TRUNG VÀ CN MIỀN TRUNG - CÔNG TY TNHH TƯ VẤN TRƯỜNG ĐẠI HỌC THỦY LỢI	HỒ SƠ THIẾT KẾ CƠ SỞ DỰ ÁN: HỒ CHỨA NƯỚC SƠN TRUNG. GIAI ĐOẠN: LẬP BẢO CÁO NGHIÊN CỨU KHẢ THI. ĐỊA ĐIỂM: HUYỆN KHÁNH SƠN, TỈNH KHÁNH HÒA. HẠNG MỤC: ĐƯỜNG TRÁNH NGẬP	ĐẠI DIỆN LIÊN DANH VIỆN ĐT&KHUỖ MIỀN TRUNG PHÓ VIỆN TRƯỞNG THS. ĐỖ XUÂN TÌNH	CHỦ NHIỆM THIẾT KẾ	ĐỖ XUÂN TÌNH	TÊN BẢN VẼ: CẮT NGANG ĐƯỜNG TRÁNH NGẬP T2	
				CHỦ TRÌ THIẾT KẾ	LƯU VĂN KIẾN		
				KIỂM TRA	HOÀNG MINH KHANH	TỶ LỆ: 1/200	HOÀN THÀNH: 2022
				THIẾT KẾ	PHẠM BÁ VƯƠNG	LẦN XUẤT BẢN:	BẢN VẼ SỐ: VDK.HST-ĐTN-CNTK







CẮT NGANG THIẾT KẾ ĐƯỜNG TRÁNH NGẬP T2

TỶ LỆ 1/200

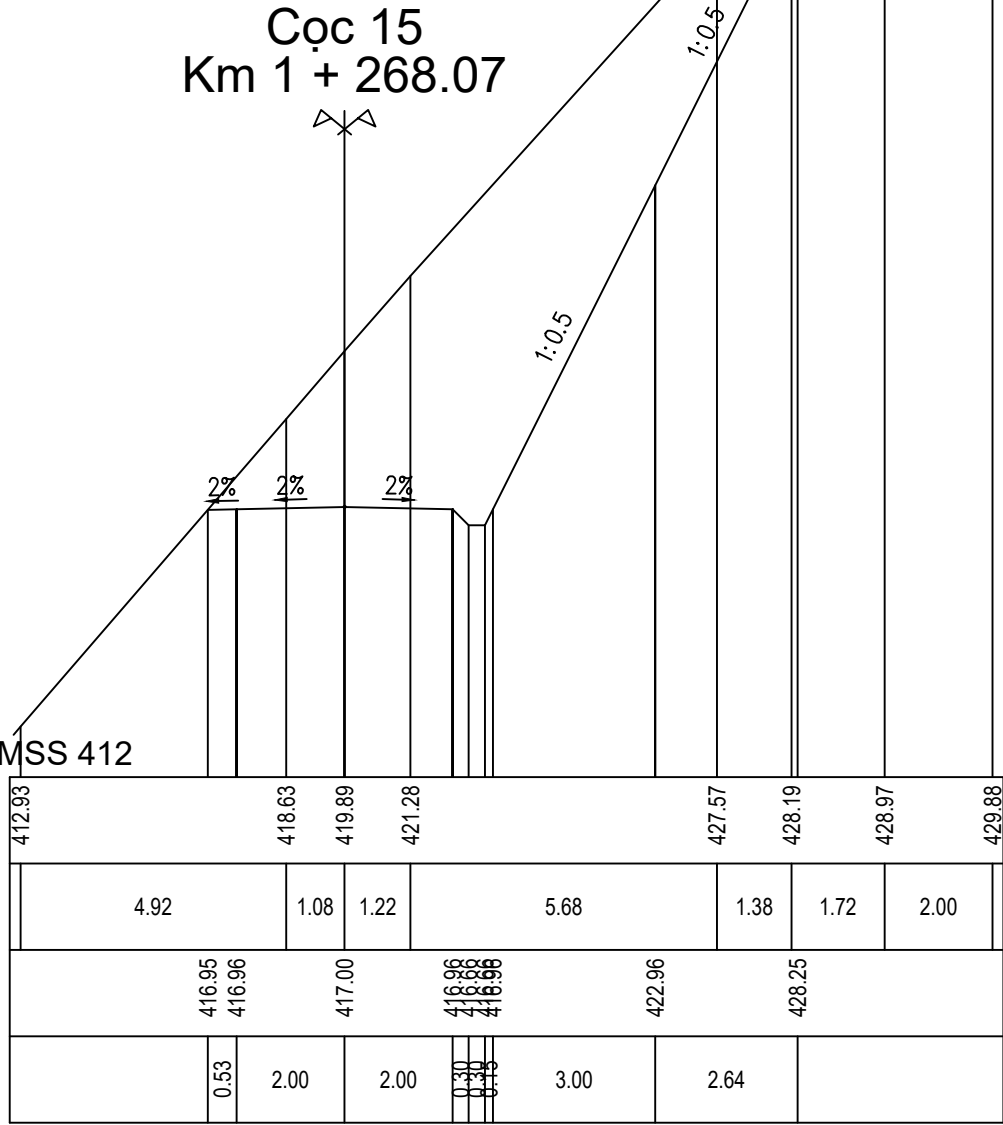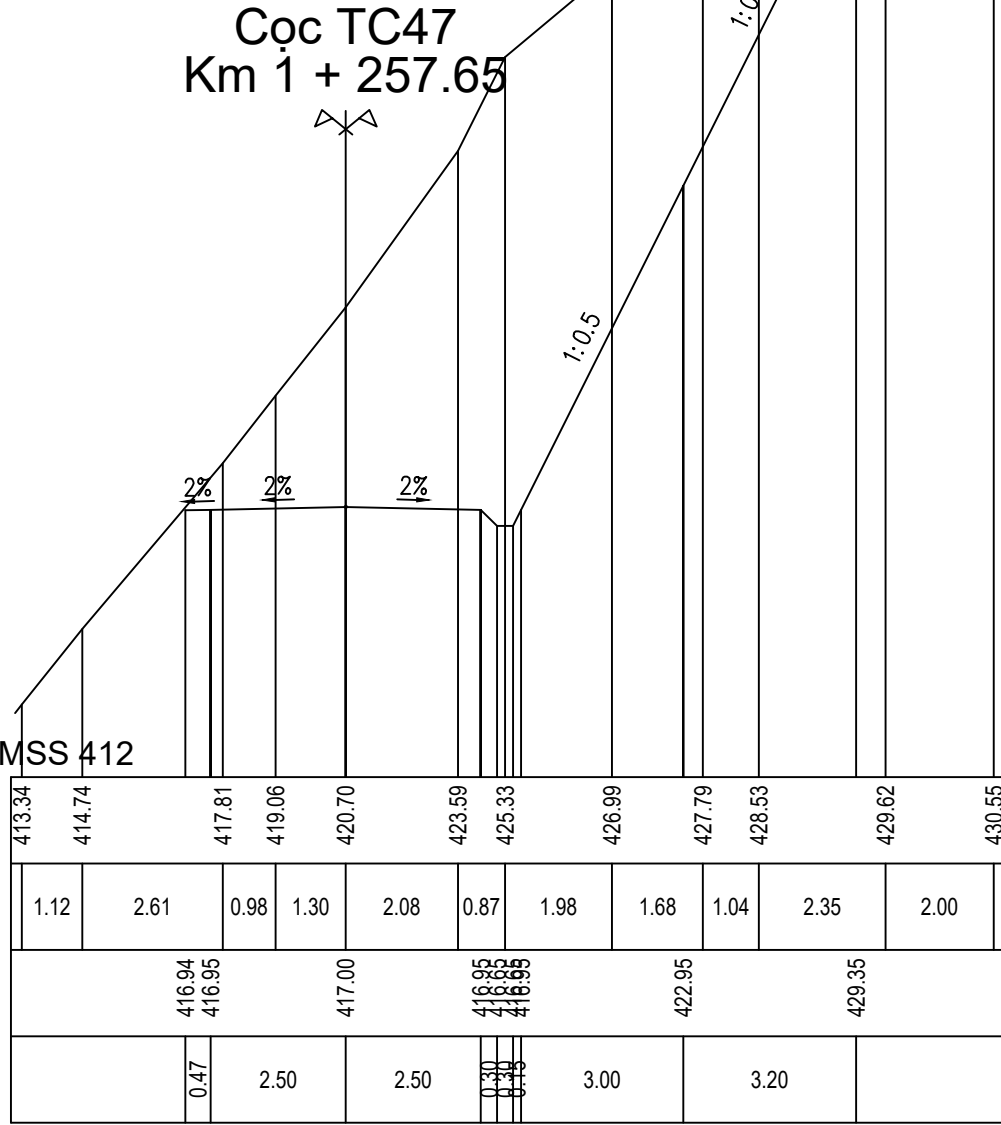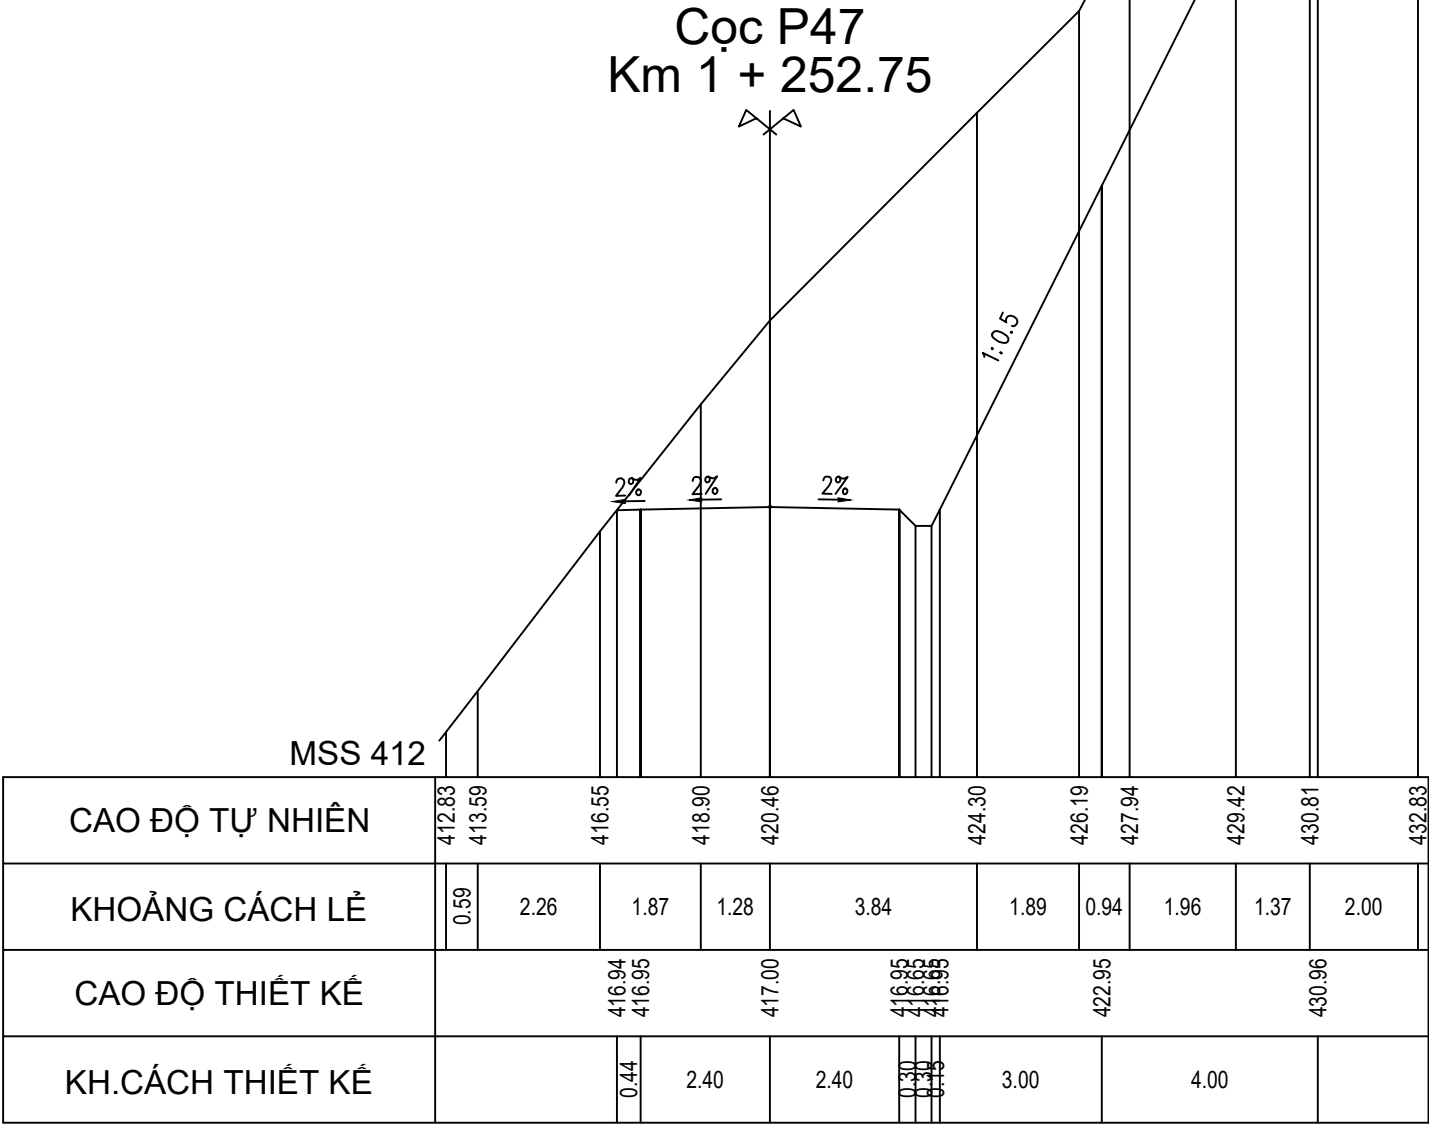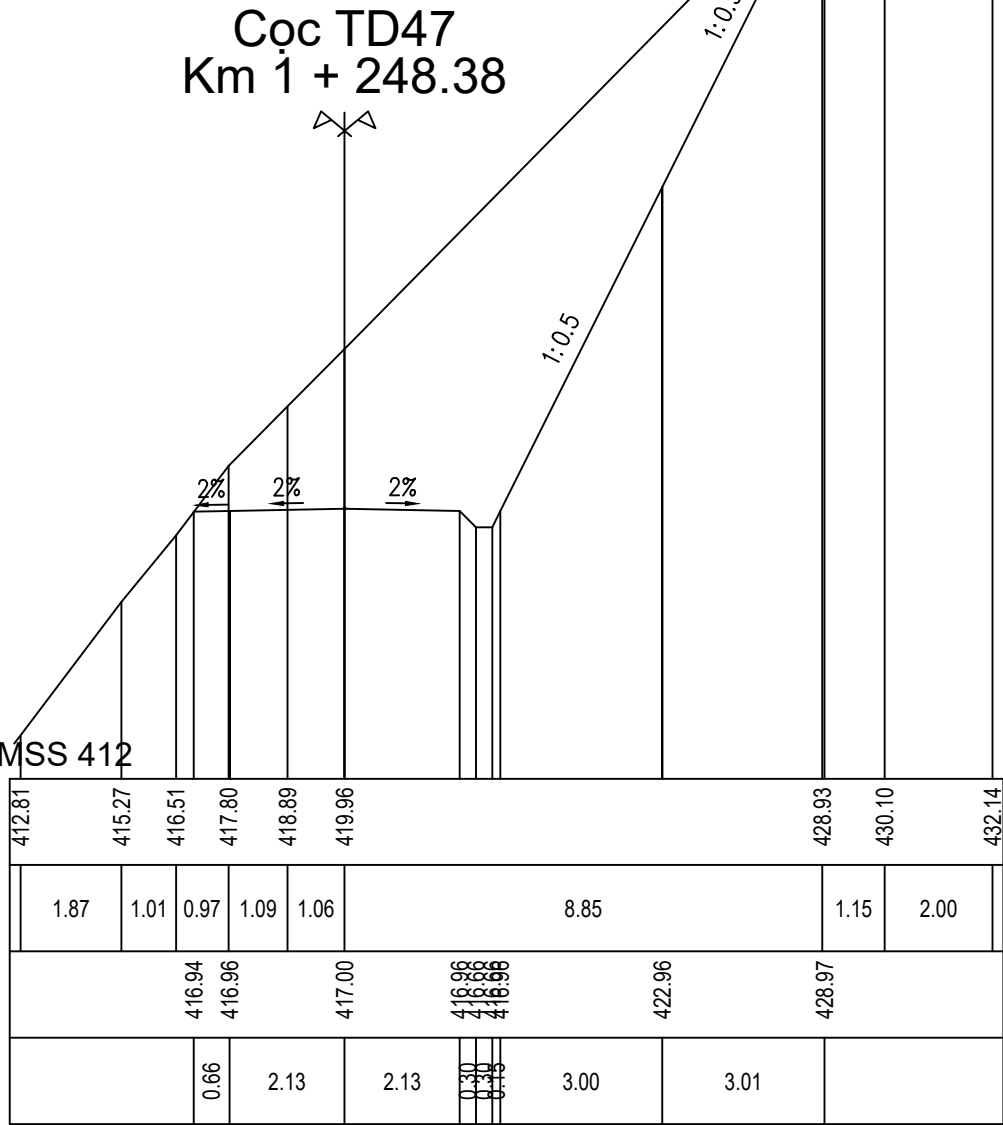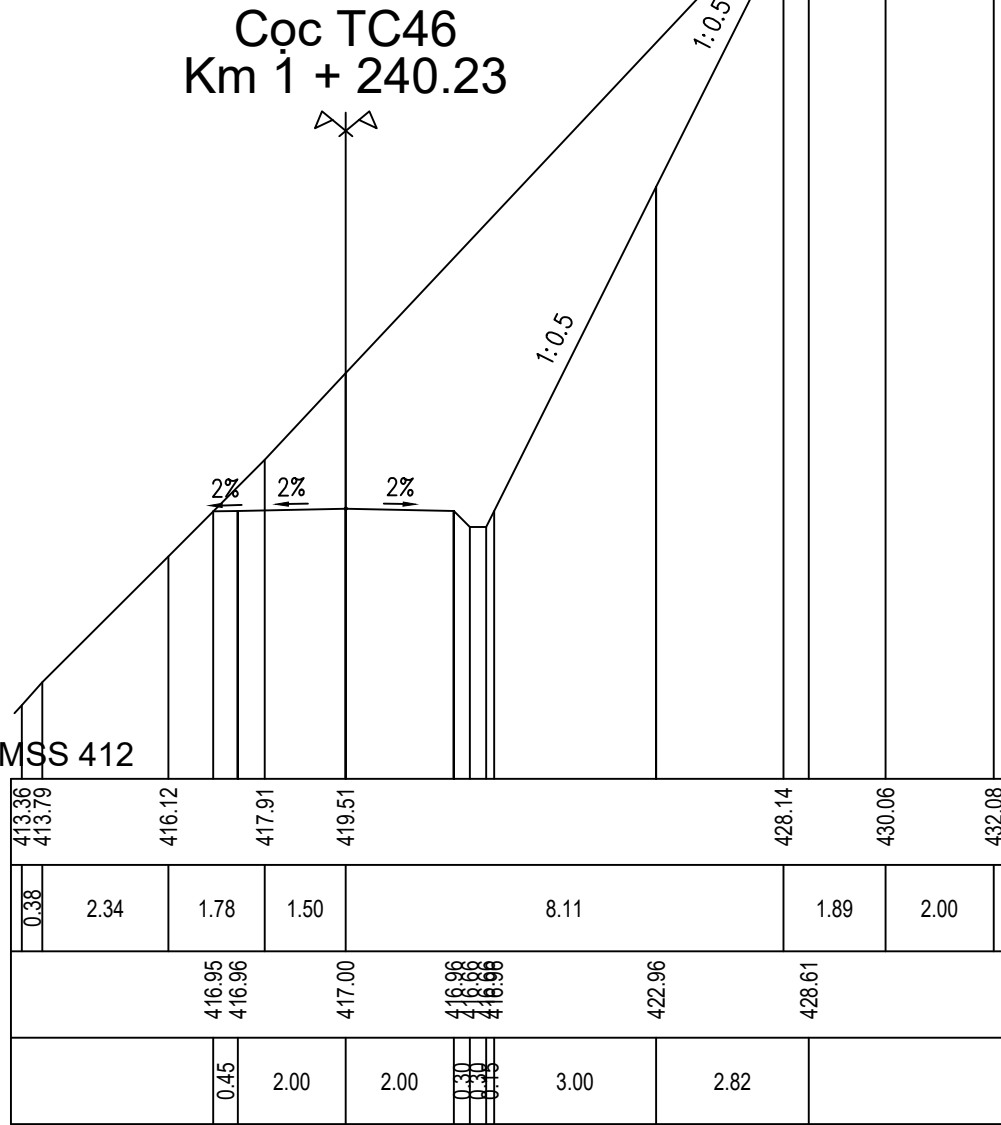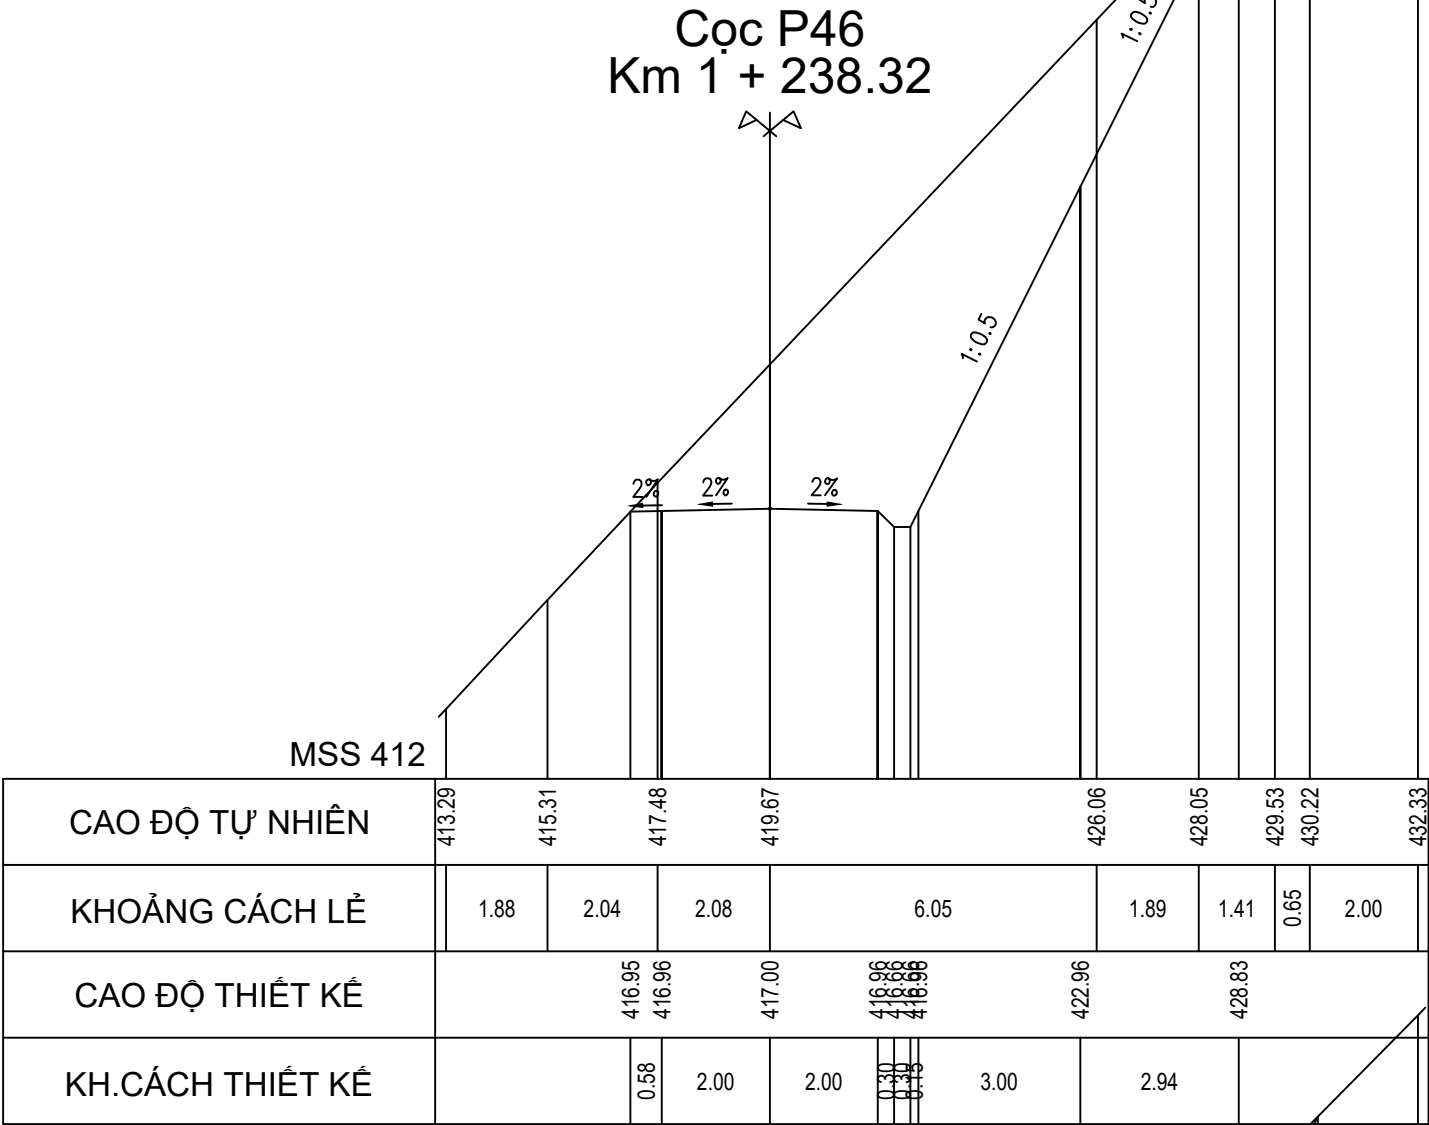

CHỦ ĐẦU TƯ SỞ NÔNG NGHIỆP VÀ PTNT KHÁNH HÒA	LIÊN DANH VIỆN ĐÀO TẠO&KHUỖ MIỀN TRUNG VÀ CN MIỀN TRUNG - CÔNG TY TNHH TƯ VẤN TRƯỜNG ĐẠI HỌC THỦY LỢI	HỒ SƠ THIẾT KẾ CƠ SỞ DỰ ÁN: HỒ CHỨA NƯỚC SƠN TRUNG. GIAI ĐOẠN: LẬP BÁO CÁO NGHIÊN CỨU KHẢ THI. ĐỊA ĐIỂM: HUYỆN KHÁNH SƠN, TỈNH KHÁNH HÒA. HẠNG MỤC: ĐƯỜNG TRÁNH NGẬP	ĐẠI DIỆN LIÊN DANH VIỆN ĐT&KHUỖ MIỀN TRUNG PHÓ VIỆN TRƯỞNG THS. ĐỖ XUÂN TÌNH	CHỦ NHIỆM THIẾT KẾ	ĐỖ XUÂN TÌNH	TÊN BẢN VẼ: CẮT NGANG ĐƯỜNG TRÁNH NGẬP T2		
				CHỦ TRÌ THIẾT KẾ	LƯU VĂN KIẾN			
				KIỂM TRA	HOÀNG MINH KHANH		TỶ LỆ: 1/200	HOÀN THÀNH: 2022
				THIẾT KẾ	PHẠM BÁ VƯƠNG		LẦN XUẤT BẢN:	BẢN VẼ SỐ: VDK.HST-ĐTN-CNTK

CẮT NGANG THIẾT KẾ ĐƯỜNG TRÁNH NGẬP T2

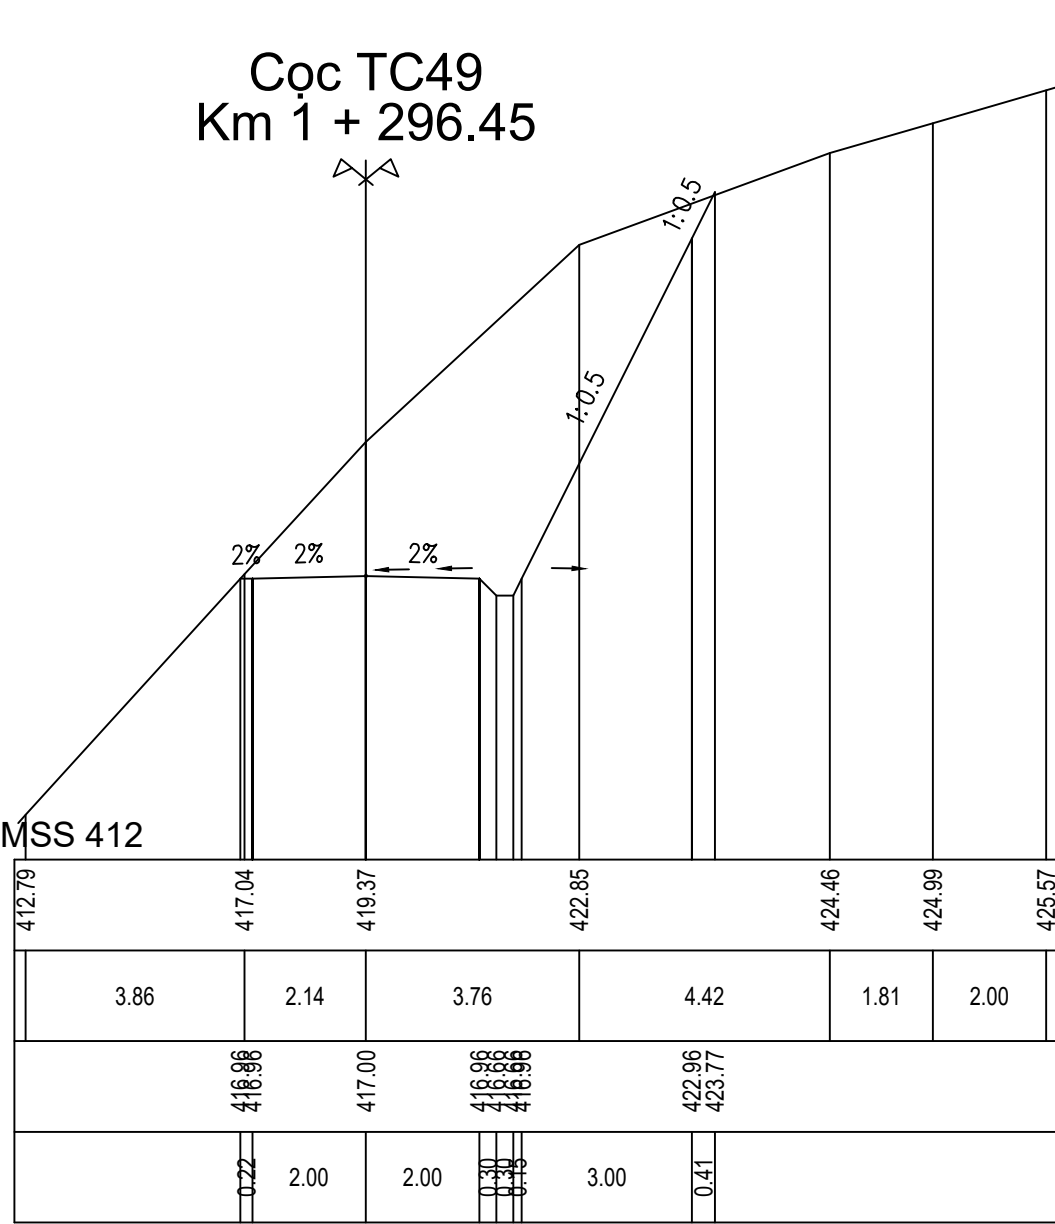
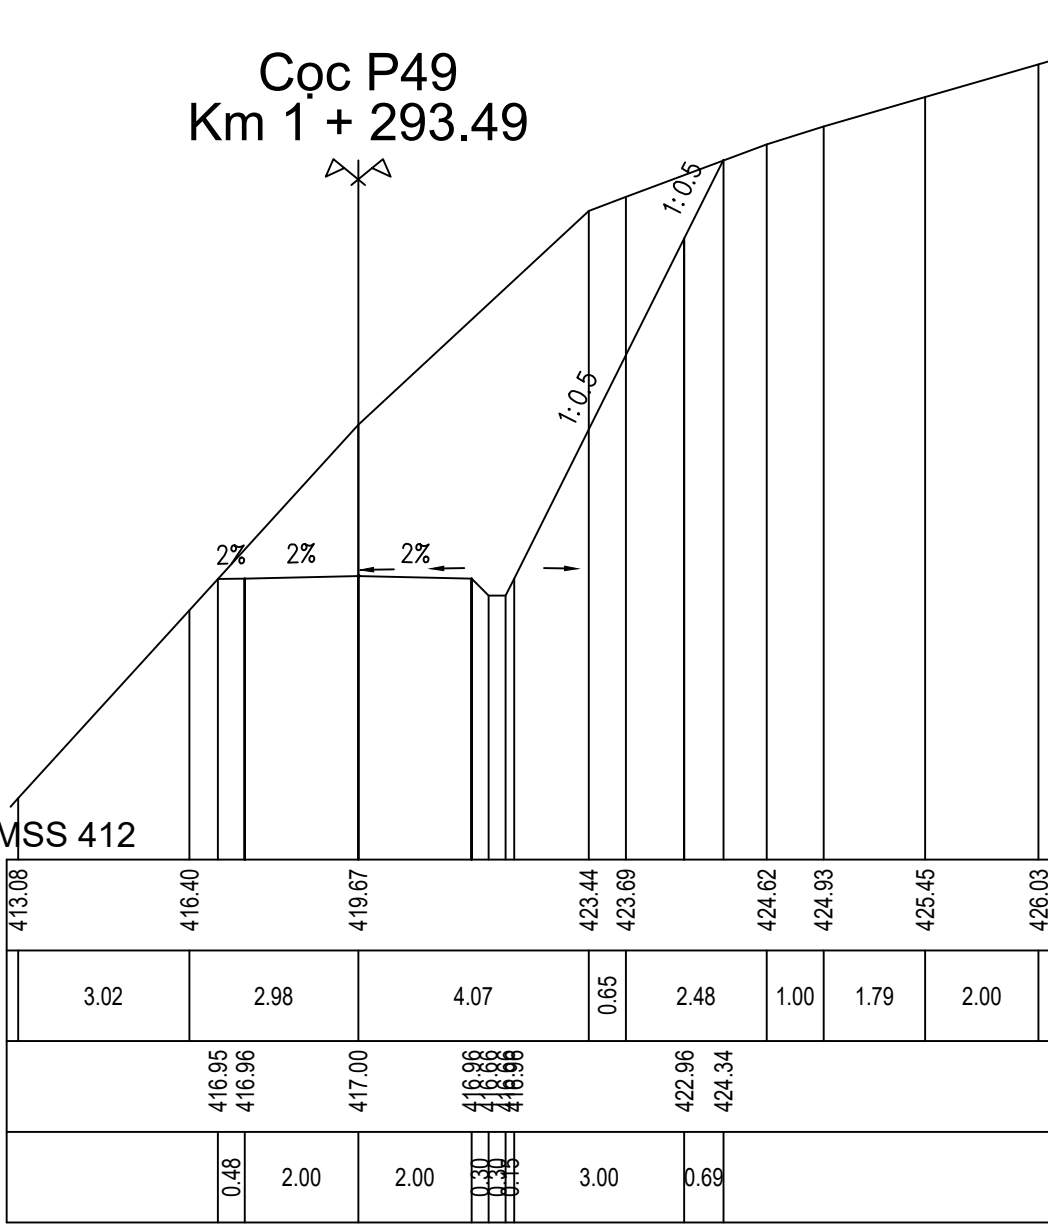
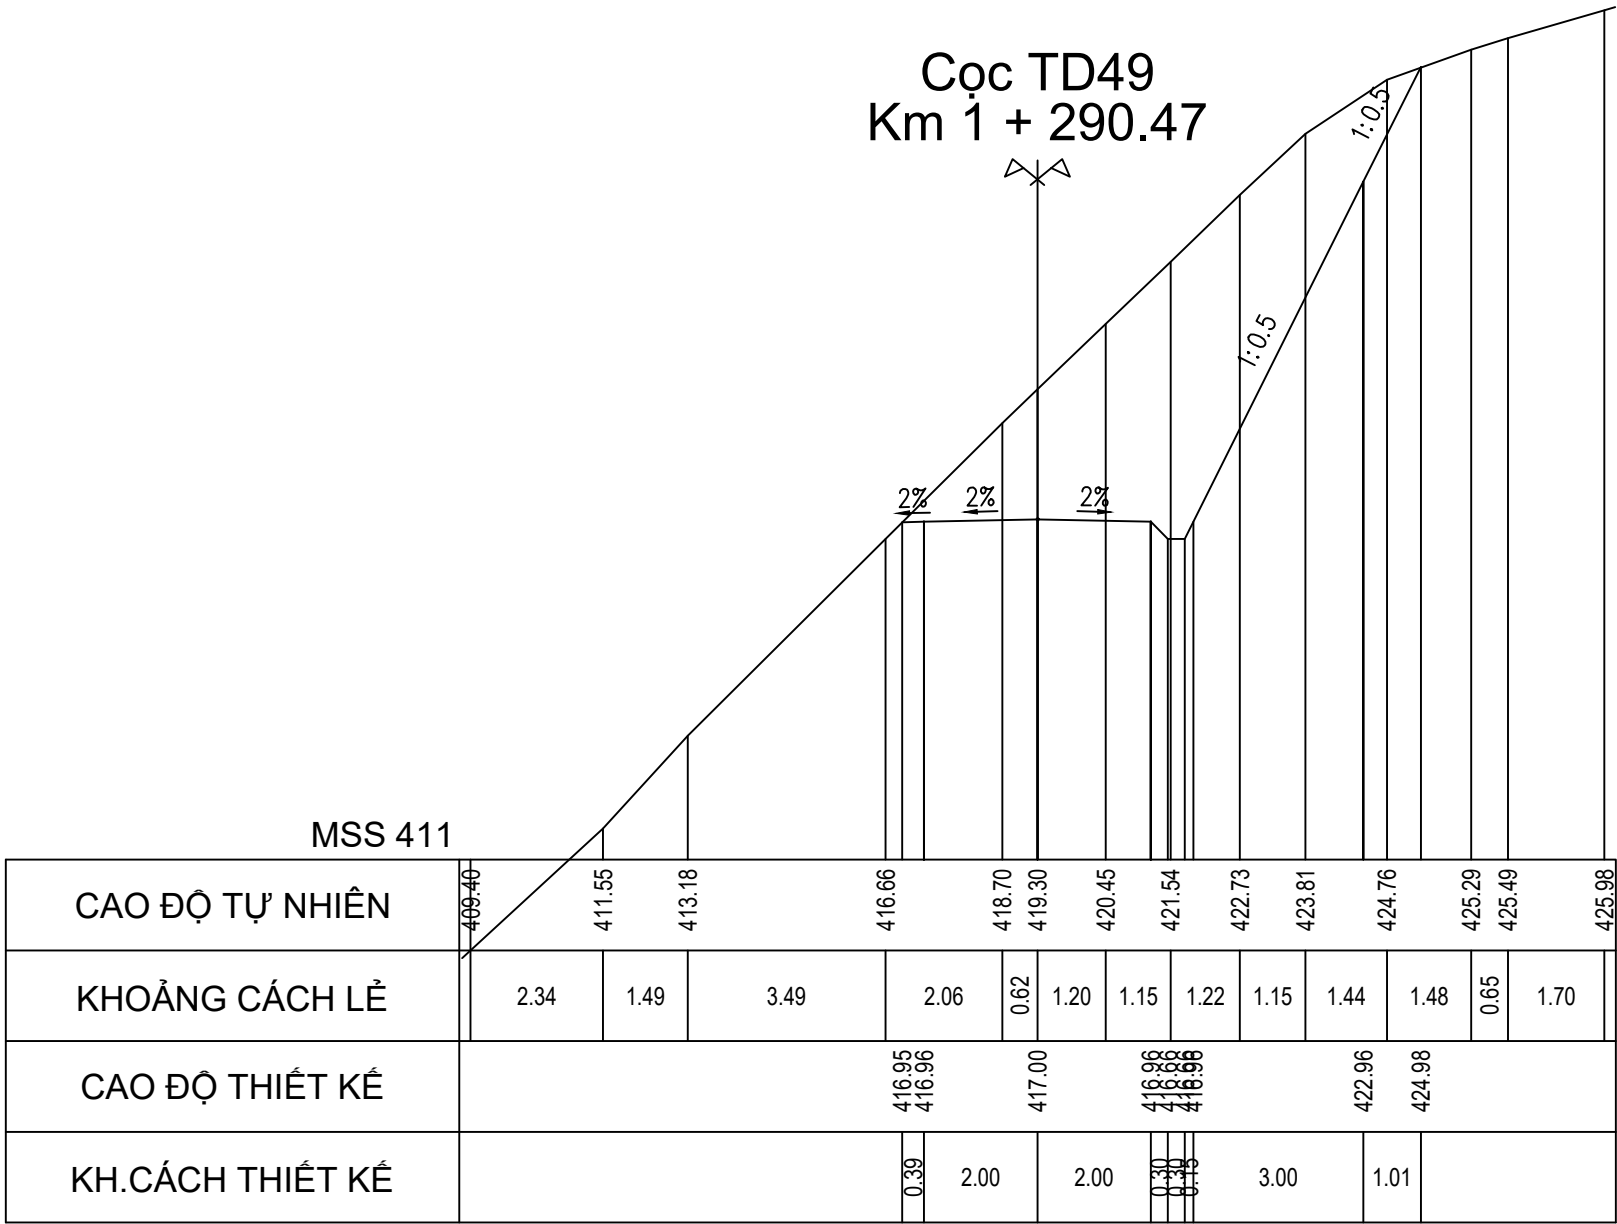
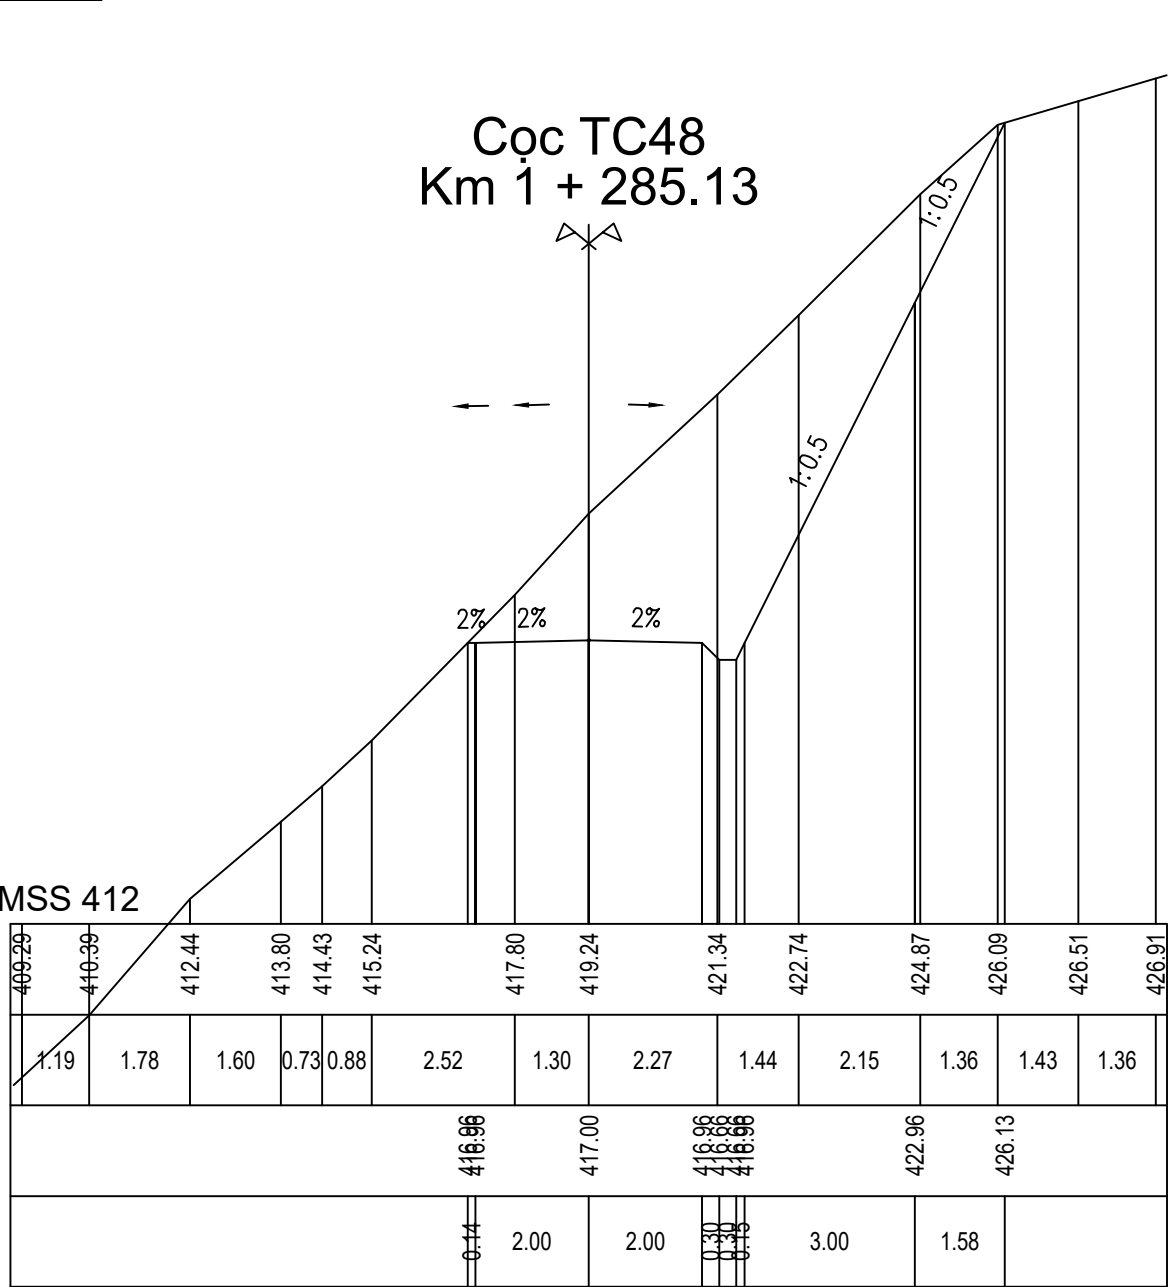
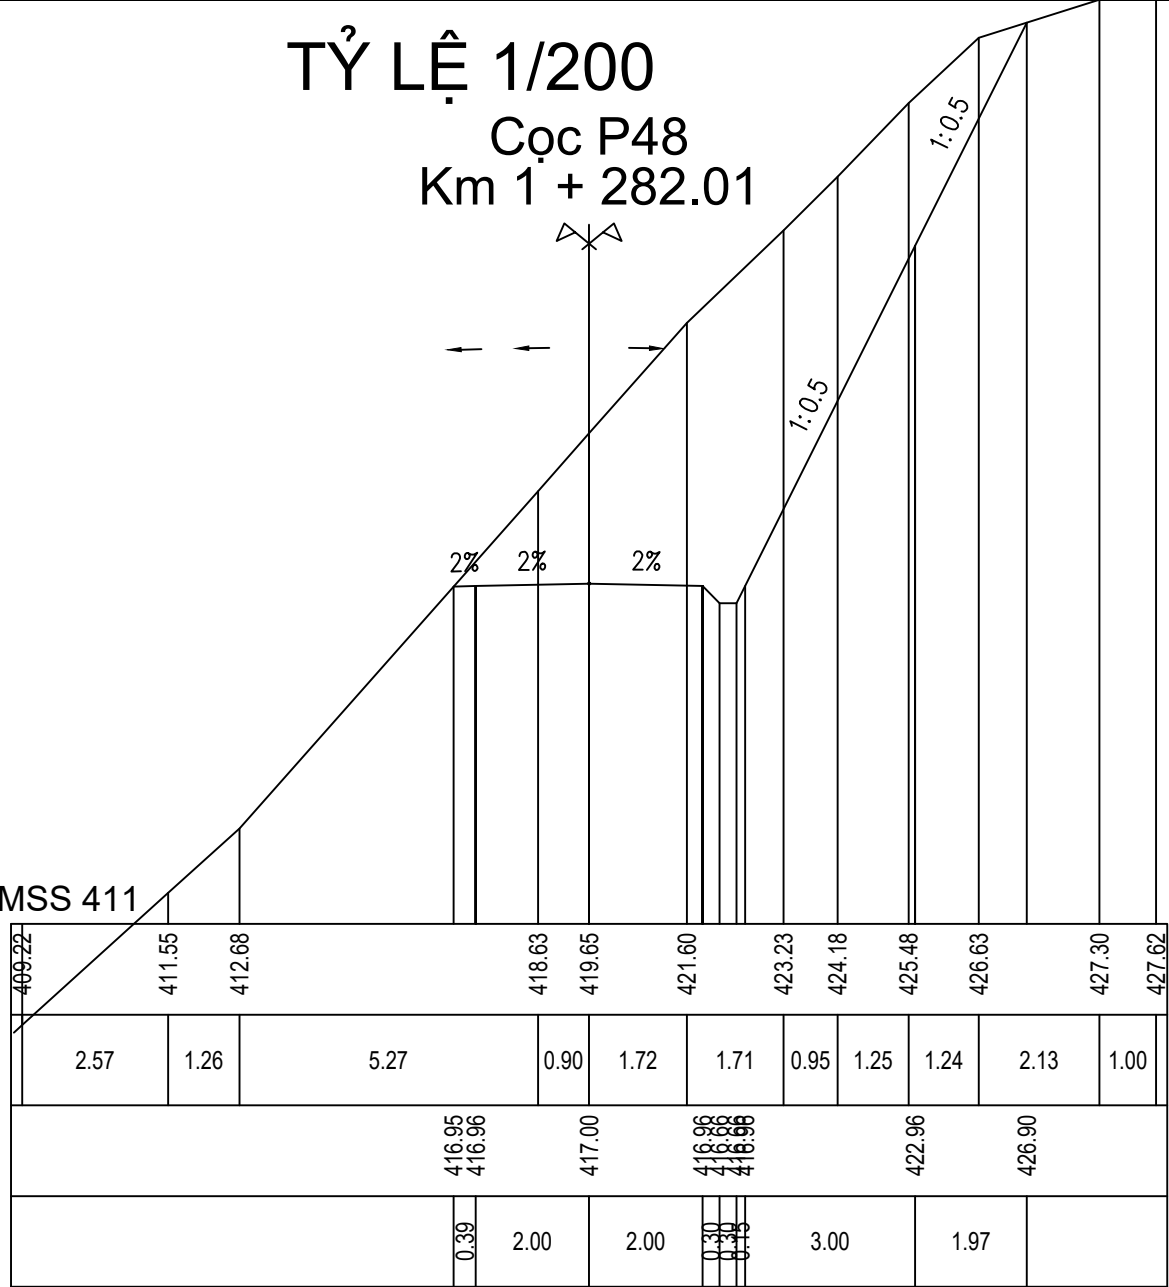
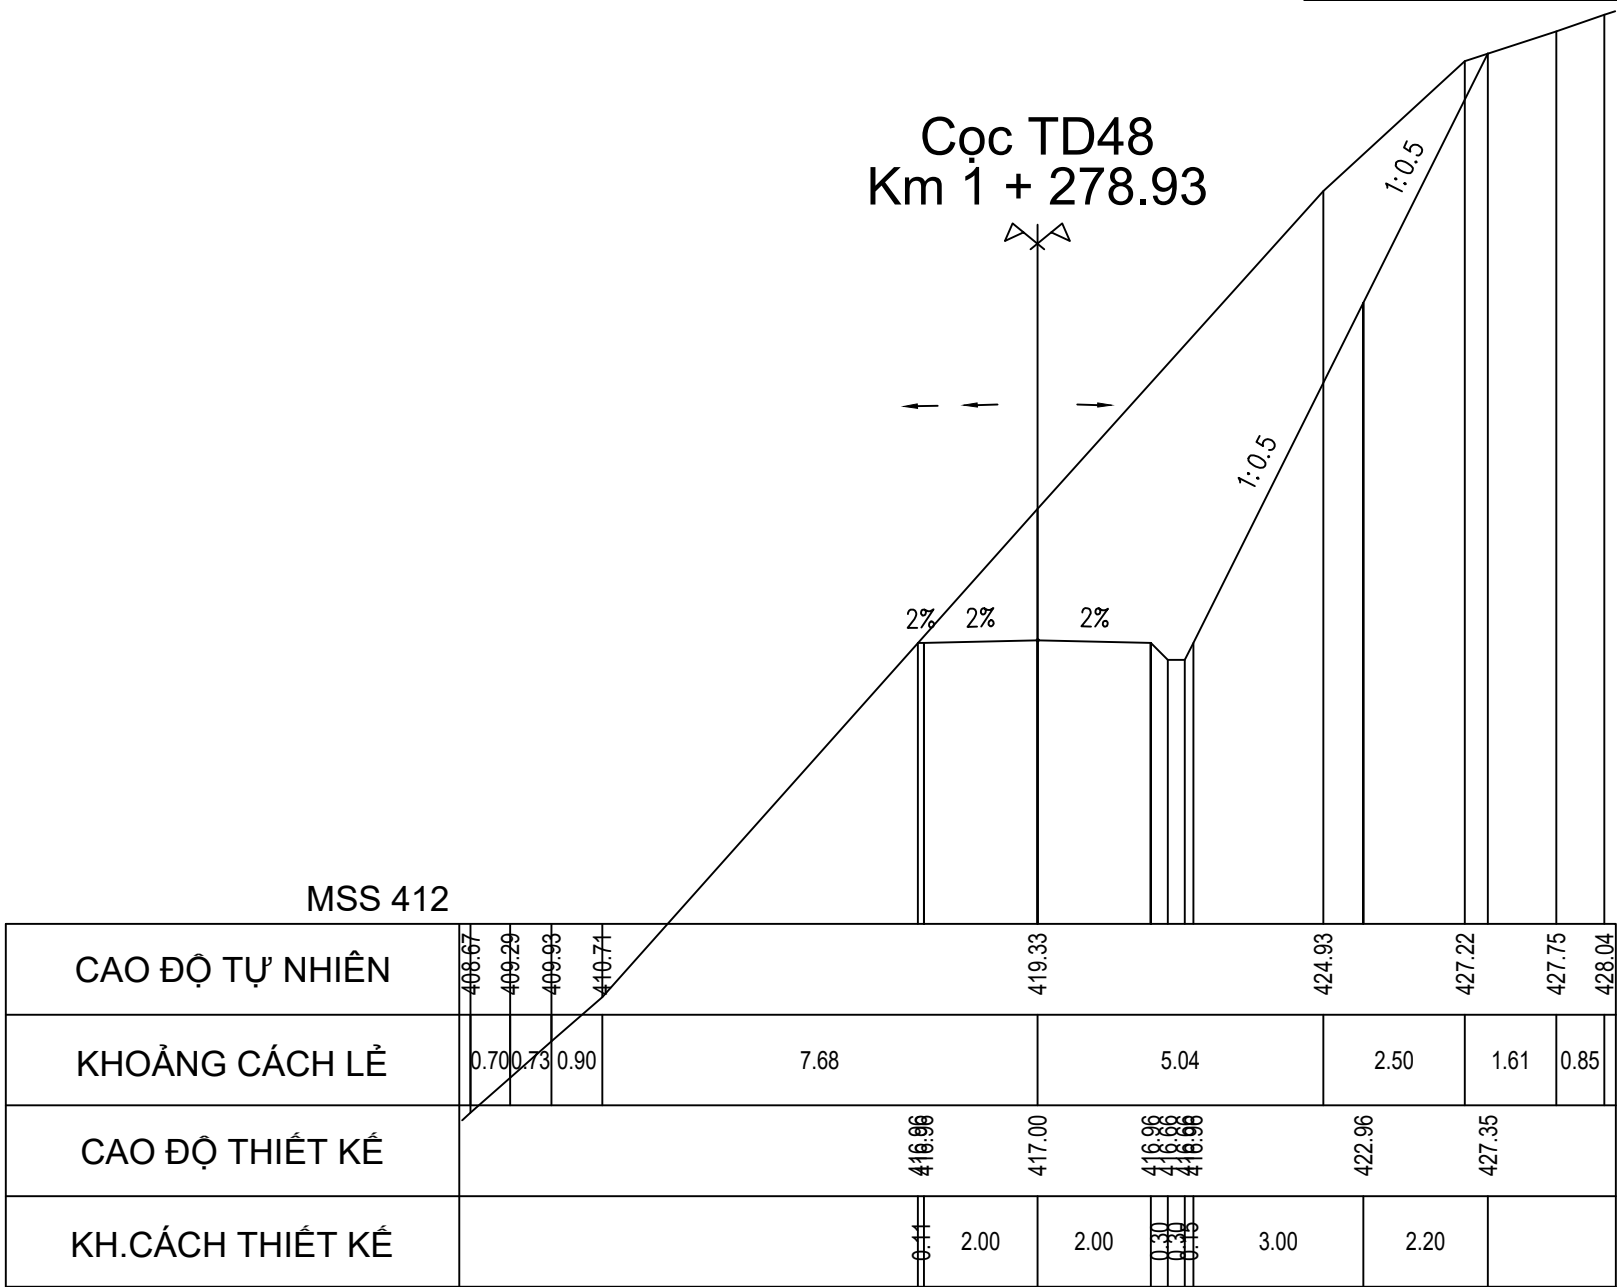


CHỦ ĐẦU TƯ SỞ NÔNG NGHIỆP VÀ PTNT KHÁNH HÒA	LIÊN DANH VIỆN ĐÀO TẠO&KHUỖ MIỀN TRUNG VÀ CN MIỀN TRUNG - CÔNG TY TNHH TƯ VẤN TRƯỜNG ĐẠI HỌC THỦY LỢI	HỒ SƠ THIẾT KẾ CƠ SỞ DỰ ÁN: HỒ CHỨA NƯỚC SƠN TRUNG. GIAI ĐOẠN: LẬP BÁO CÁO NGHIÊN CỨU KHẢ THI. ĐỊA ĐIỂM: HUYỆN KHÁNH SƠN, TỈNH KHÁNH HÒA. HẠNG MỤC: ĐƯỜNG TRÁNH NGẬP	ĐẠI DIỆN LIÊN DANH VIỆN ĐT&KHUỖ MIỀN TRUNG PHÓ VIỆN TRƯỞNG THS. ĐỖ XUÂN TÌNH	CHỦ NHIỆM THIẾT KẾ	ĐỖ XUÂN TÌNH	TÊN BẢN VẼ: CẮT NGANG ĐƯỜNG TRÁNH NGẬP T2
				CHỦ TRÌ THIẾT KẾ	LƯU VĂN KIẾN	
				KIỂM TRA	HOÀNG MINH KHANH	
				THIẾT KẾ	PHẠM BÁ VƯƠNG	
				TỶ LỆ: 1/200	HOÀN THÀNH: 2022	
				LẦN XUẤT BẢN:	BẢN VẼ SỐ: VDK.HST-ĐTN-CNTK	

CẮT NGANG THIẾT KẾ ĐƯỜNG TRÁNH NGẬP T2

TỶ LỆ 1/200

Cọc TD50
Km 1 + 304.32

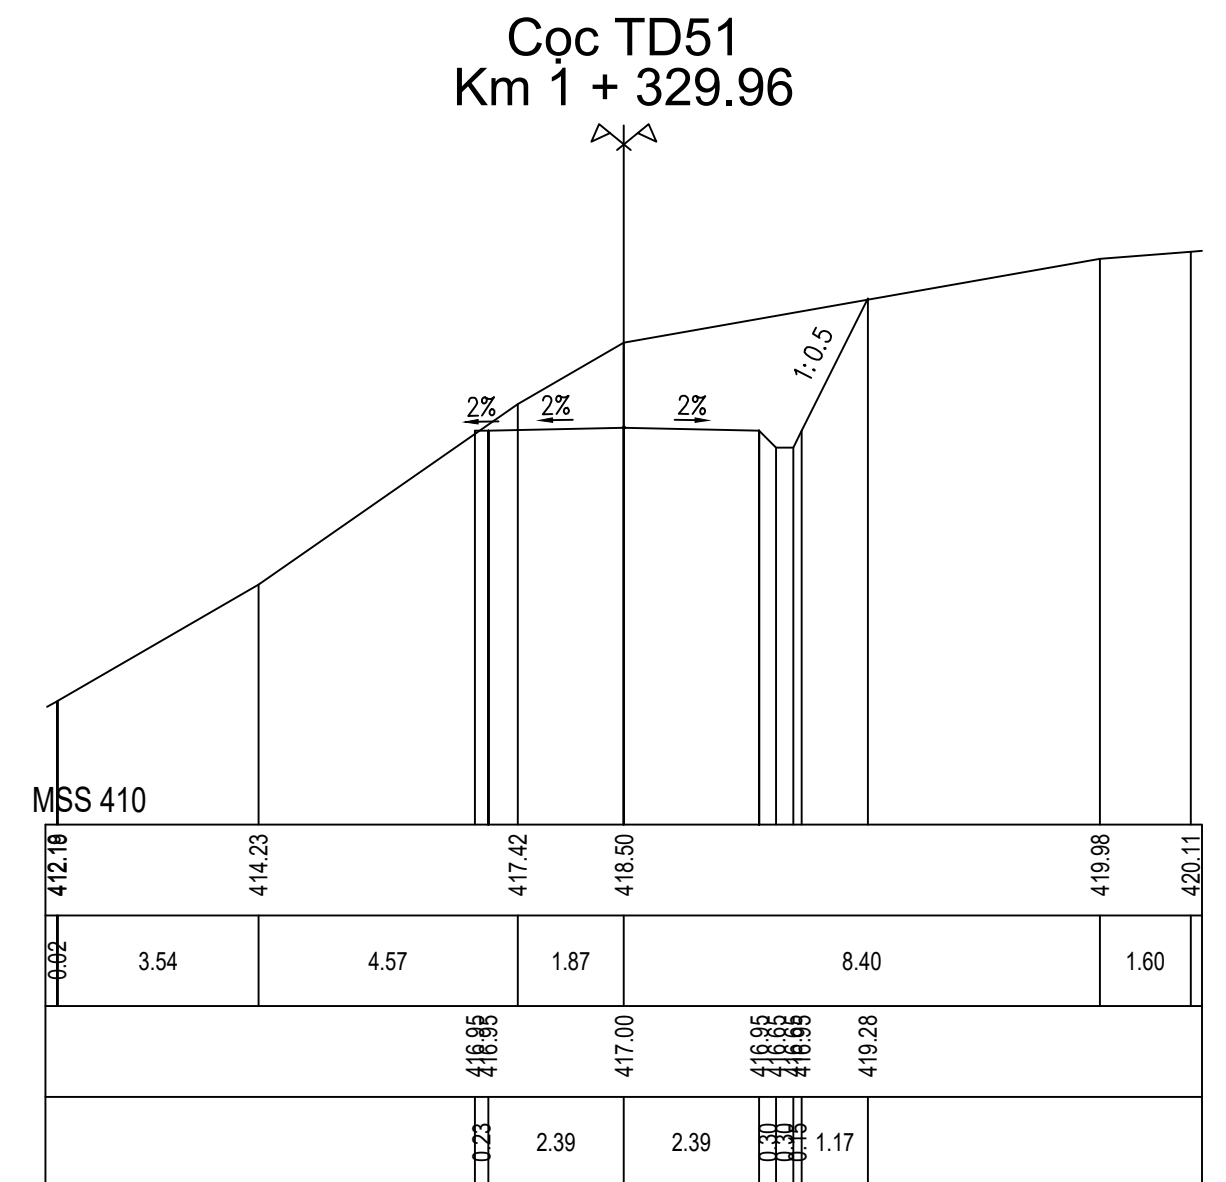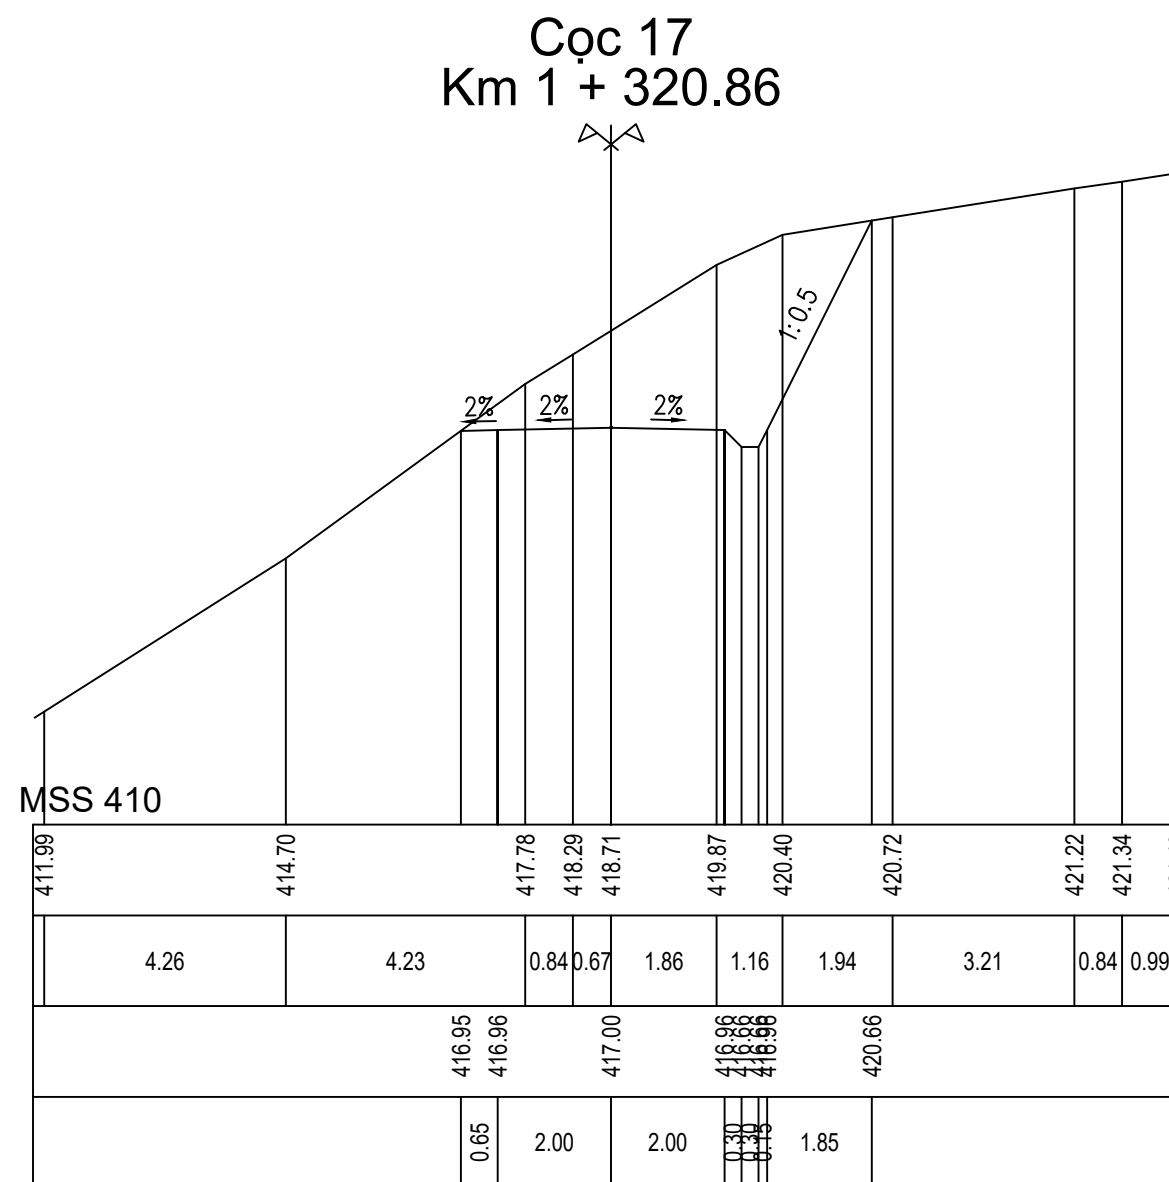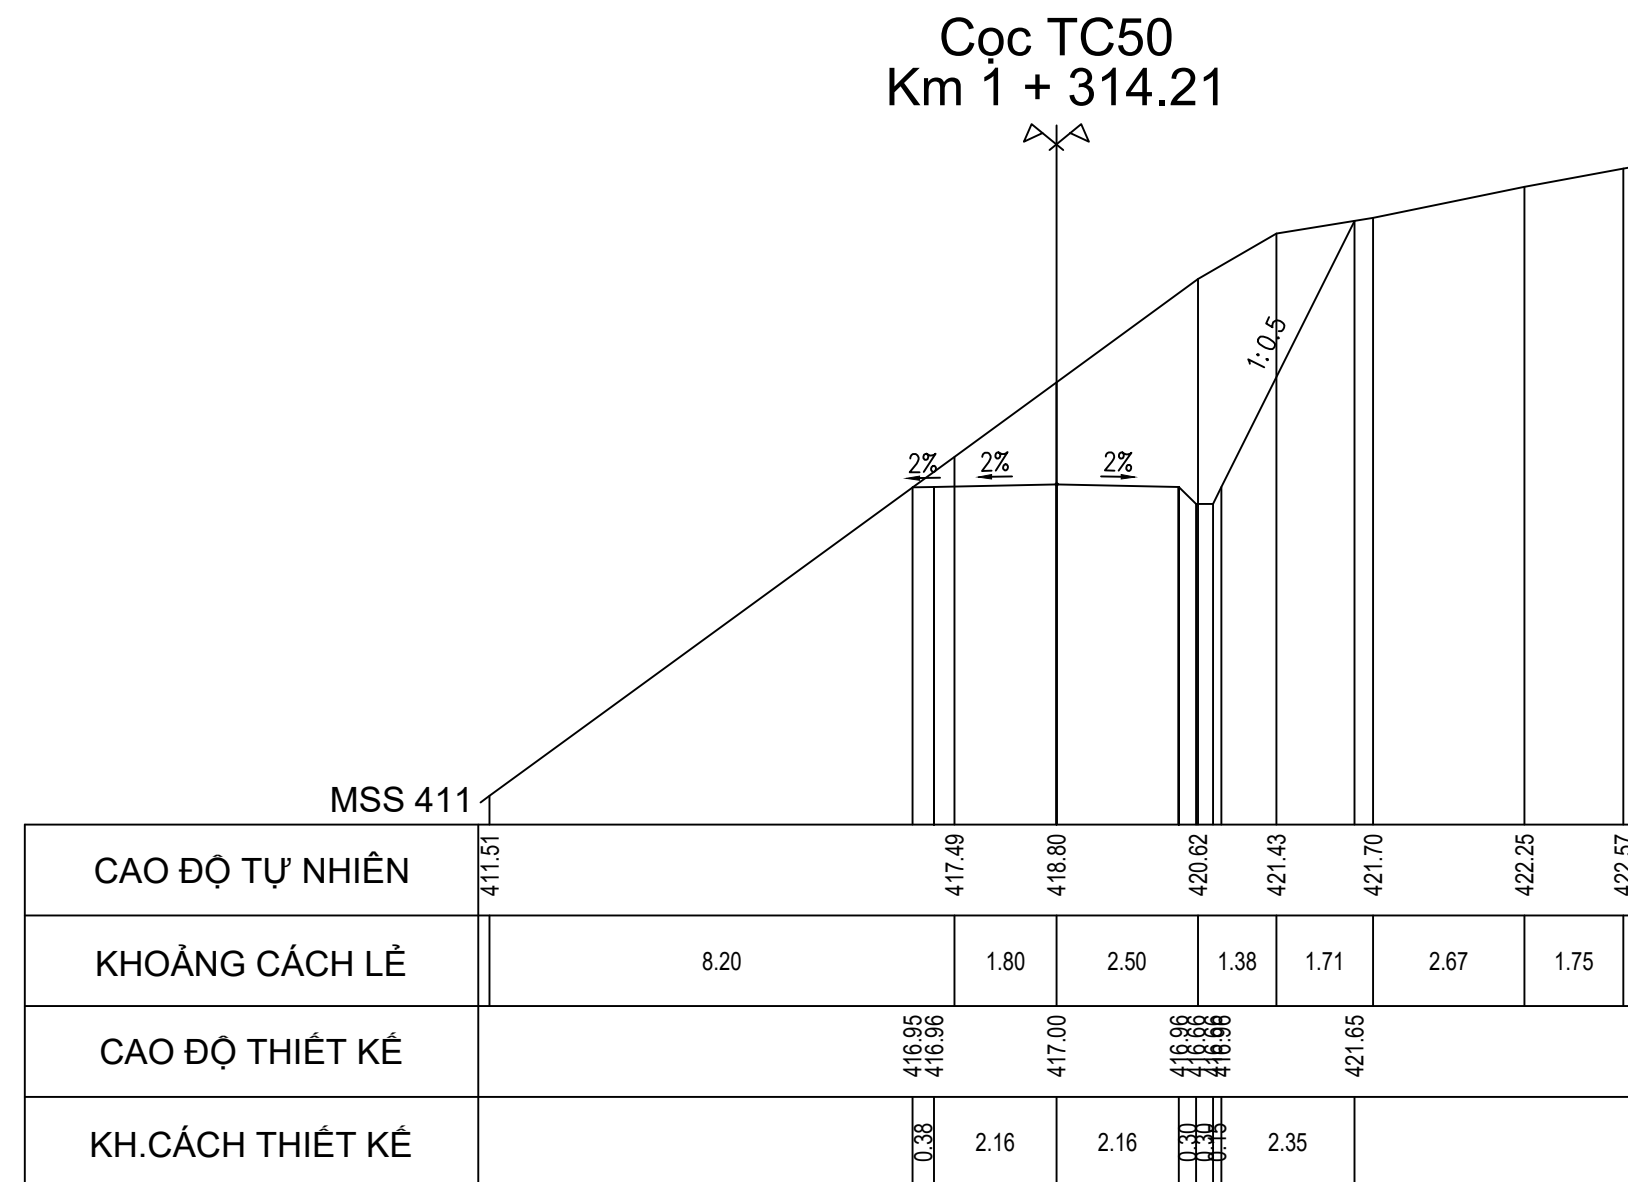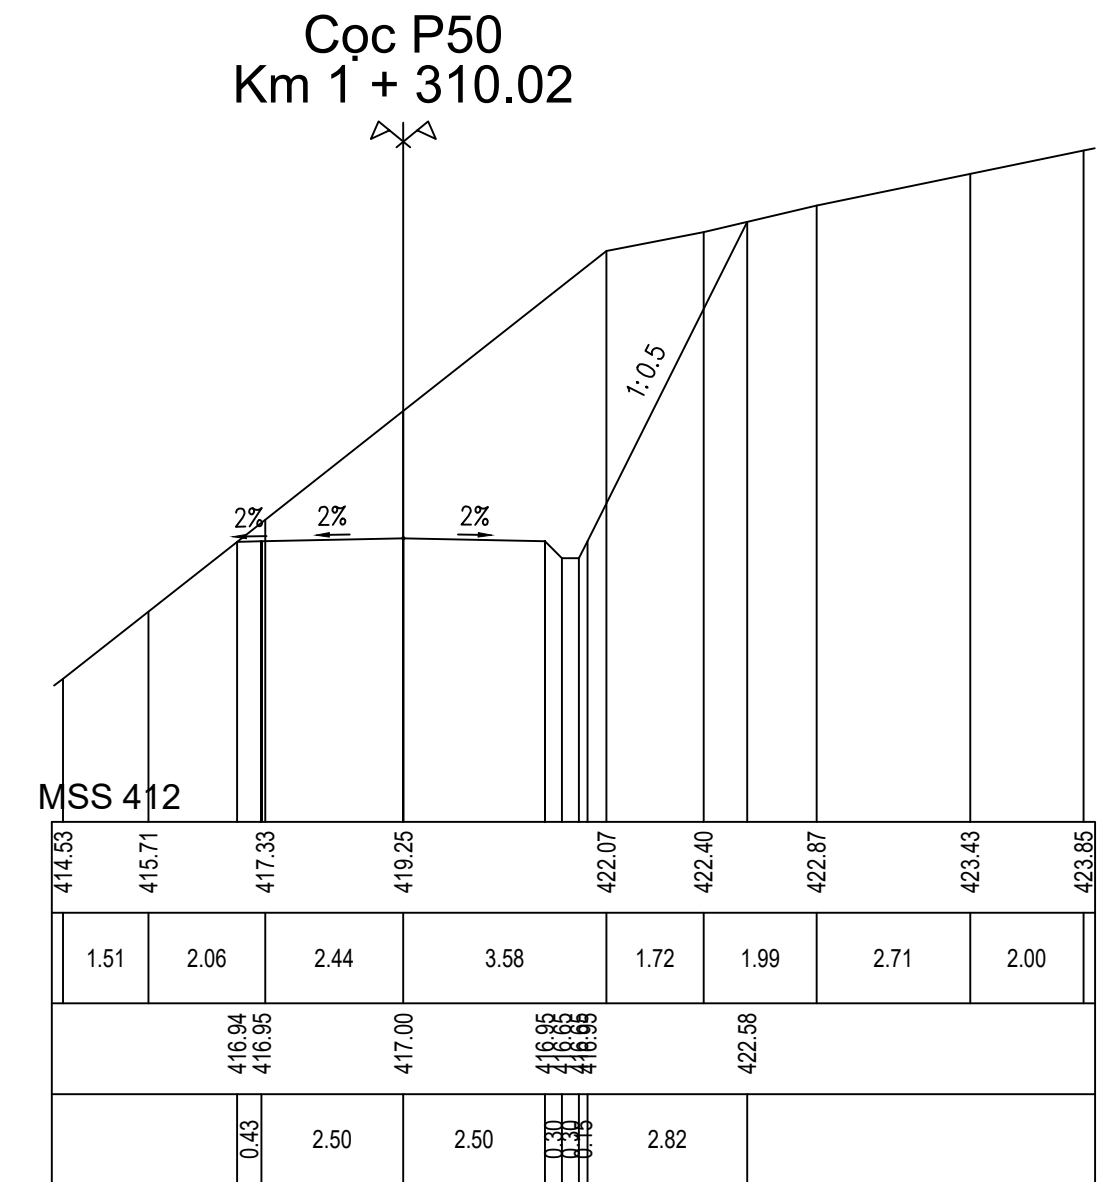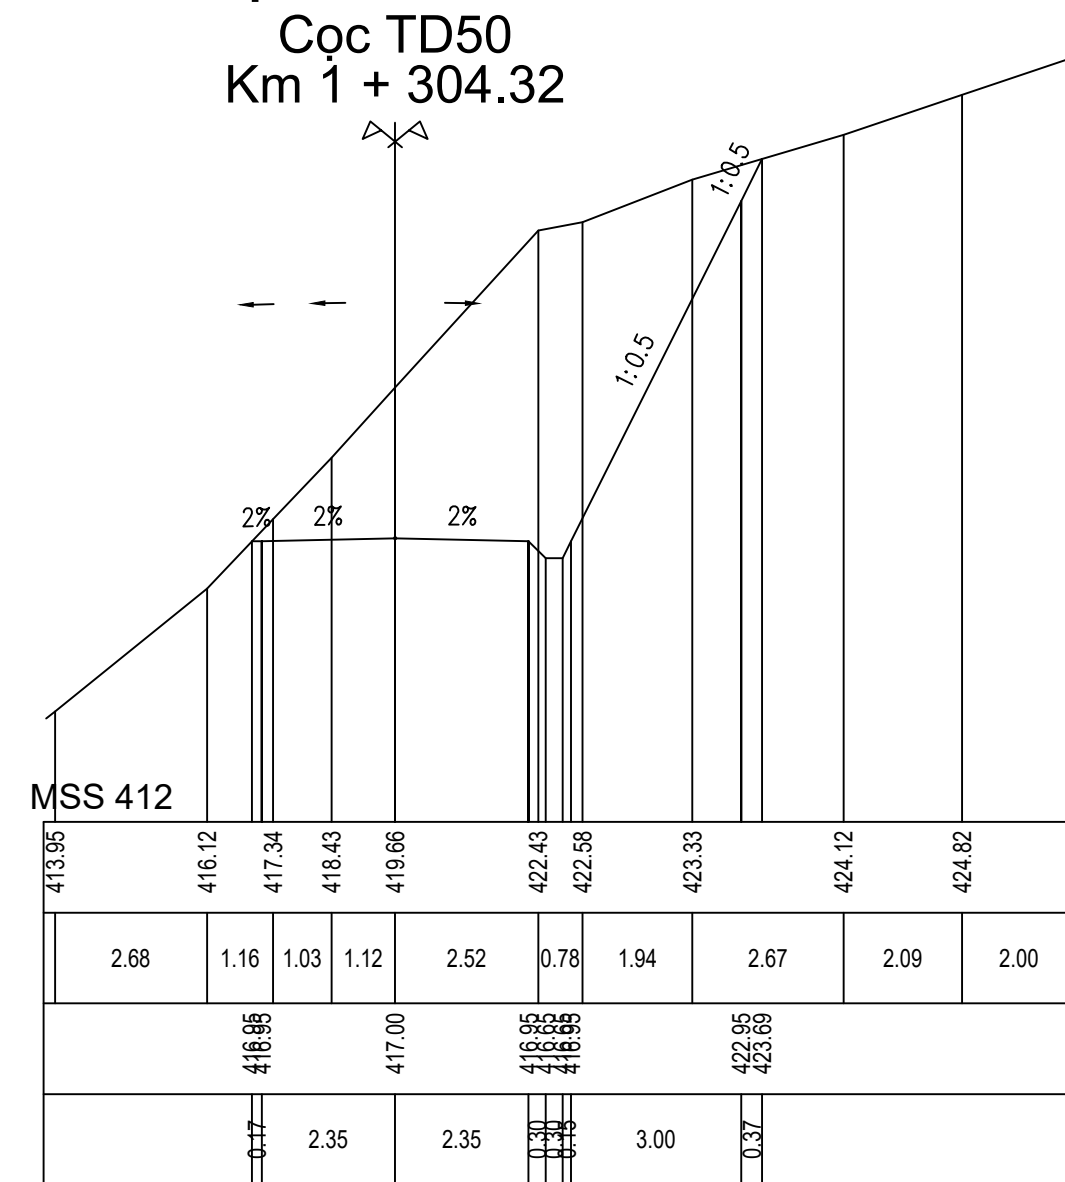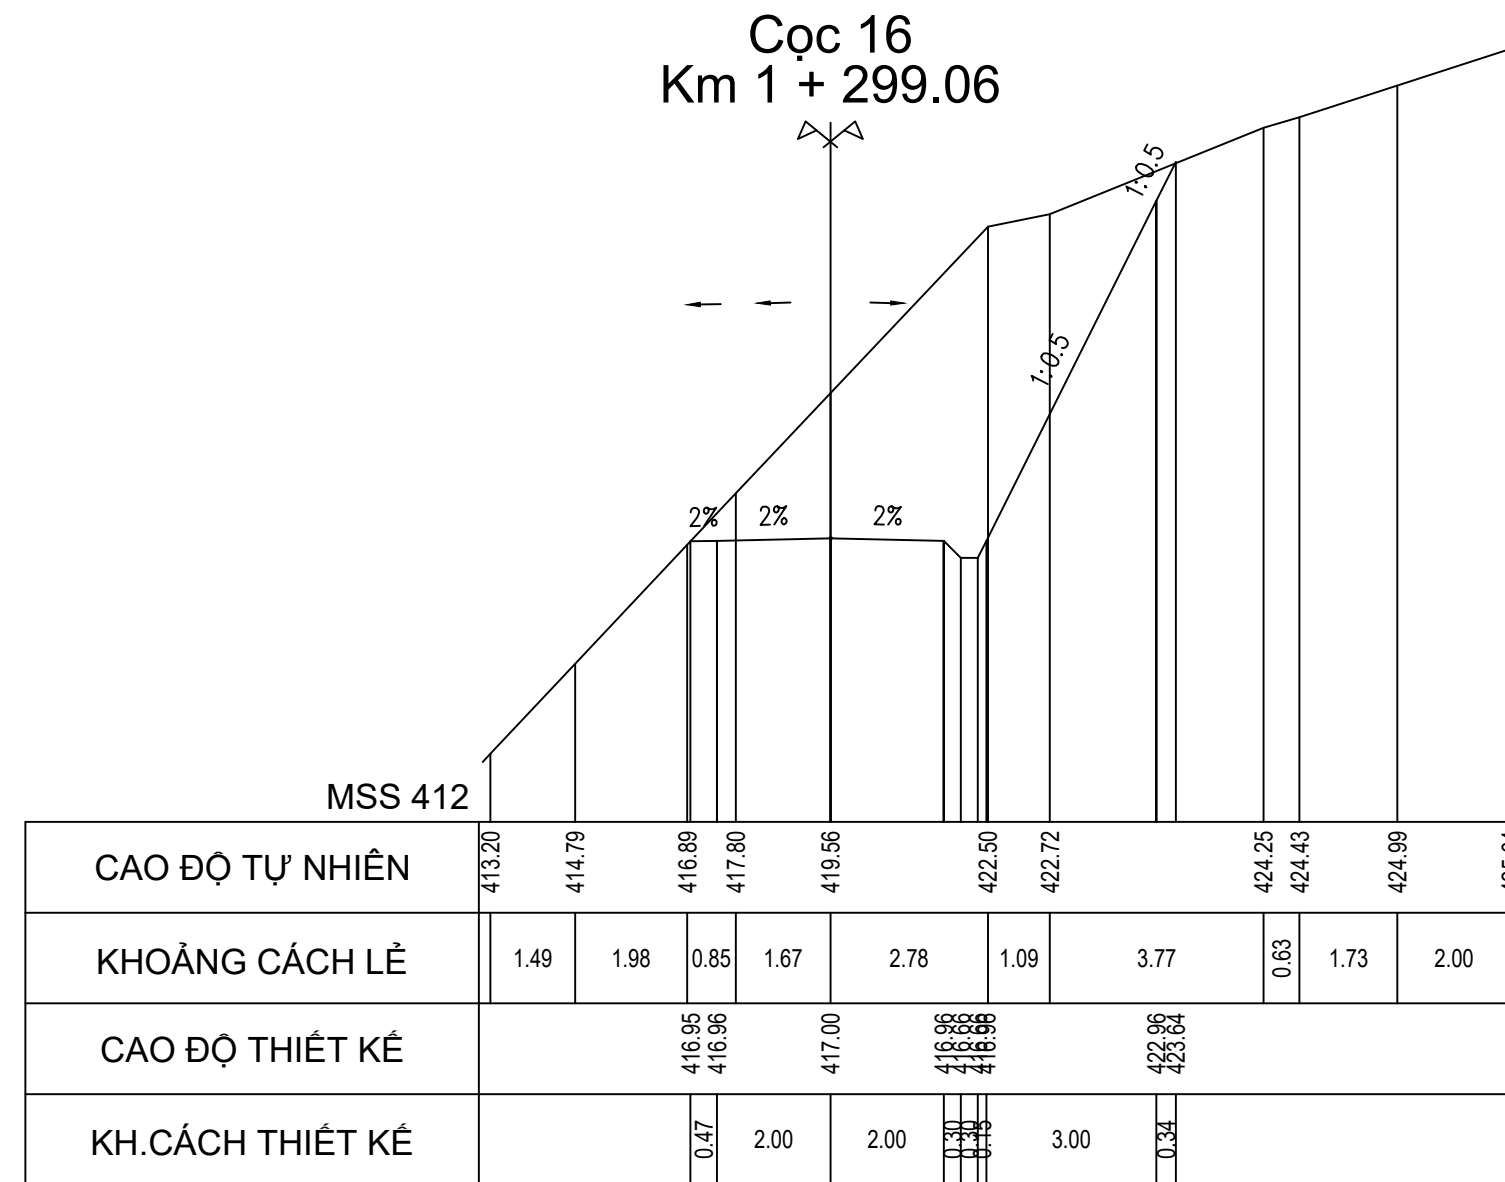







<div>CHỦ ĐẦU TƯ</div> <div>SỞ NÔNG NGHIỆP VÀ PTNT</div> <div>KHÁNH HÒA</div>	<div>LIÊN DANH</div> <div>VIỆN ĐÀO TẠO & KHUỖ MIỀN TRUNG</div> <div>VÀ</div> <div>CN MIỀN TRUNG - CÔNG TY TNHH TƯ VẤN TRƯỜNG ĐẠI</div> <div>HỌC THỦY LỢI</div>	<div>HỒ SƠ THIẾT KẾ CƠ SỞ</div>	<div>ĐẠI DIỆN LIÊN DANH</div> <div>VIỆN ĐT & KHUỖ MIỀN TRUNG</div> <div>PHÓ VIỆN TRƯỞNG</div> <div></div> <div>THS. ĐỖ XUÂN TÌNH</div>	CHỦ NHIỆM THIẾT KẾ	ĐỖ XUÂN TÌNH		TÊN BẢN VẼ:	
				CHỦ TRÌ THIẾT KẾ	LƯU VĂN KIẾN			
				KIỂM TRA	HOÀNG MINH KHANH		TỶ LỆ: 1/200	HOÀN THÀNH: 2022
				THIẾT KẾ	PHẠM BÁ VƯƠNG		LẦN XUẤT BẢN:	BẢN VẼ SỐ: VDK.HST-ĐTN-CNTK





CẮT NGANG THIẾT KẾ ĐƯỜNG TRÁNH NGẬP T2

TỶ LỆ 1/200

Cọc TC51
Km 1 + 340.76

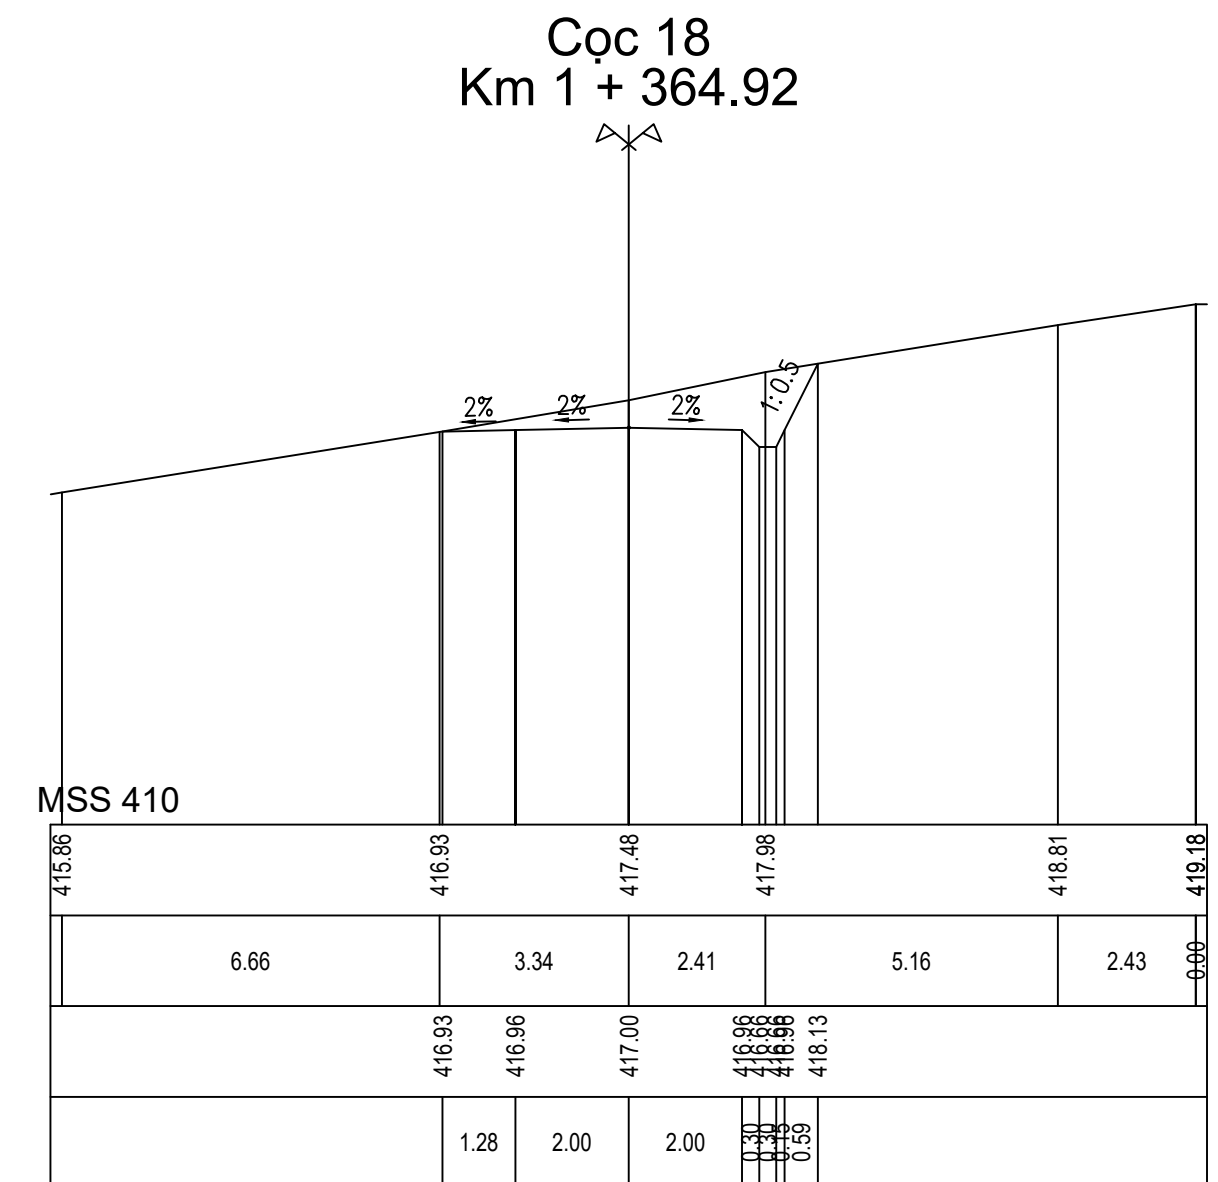
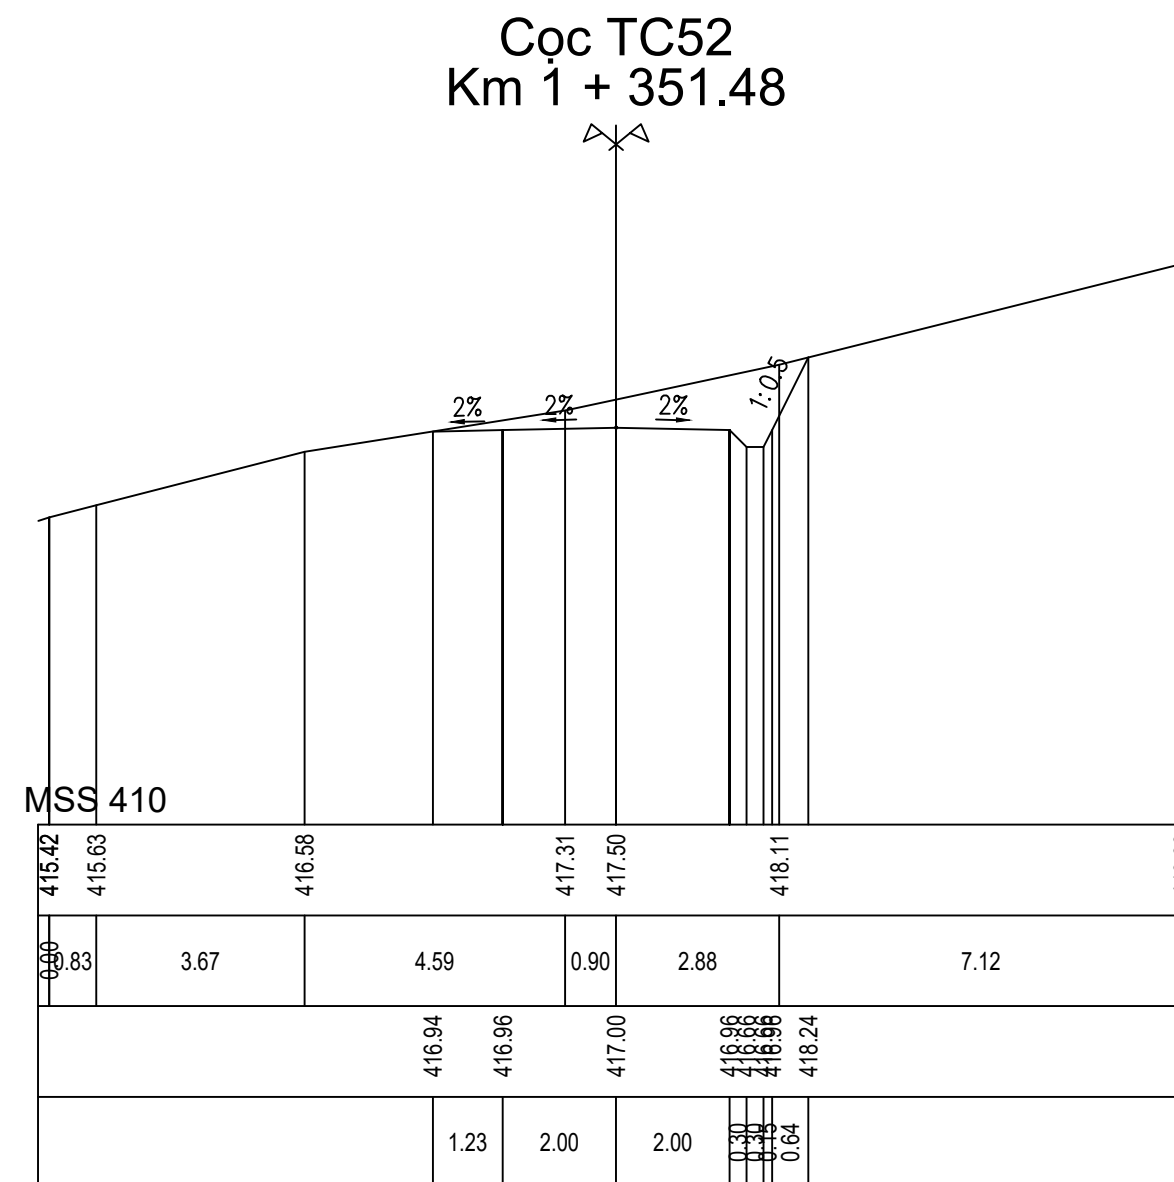
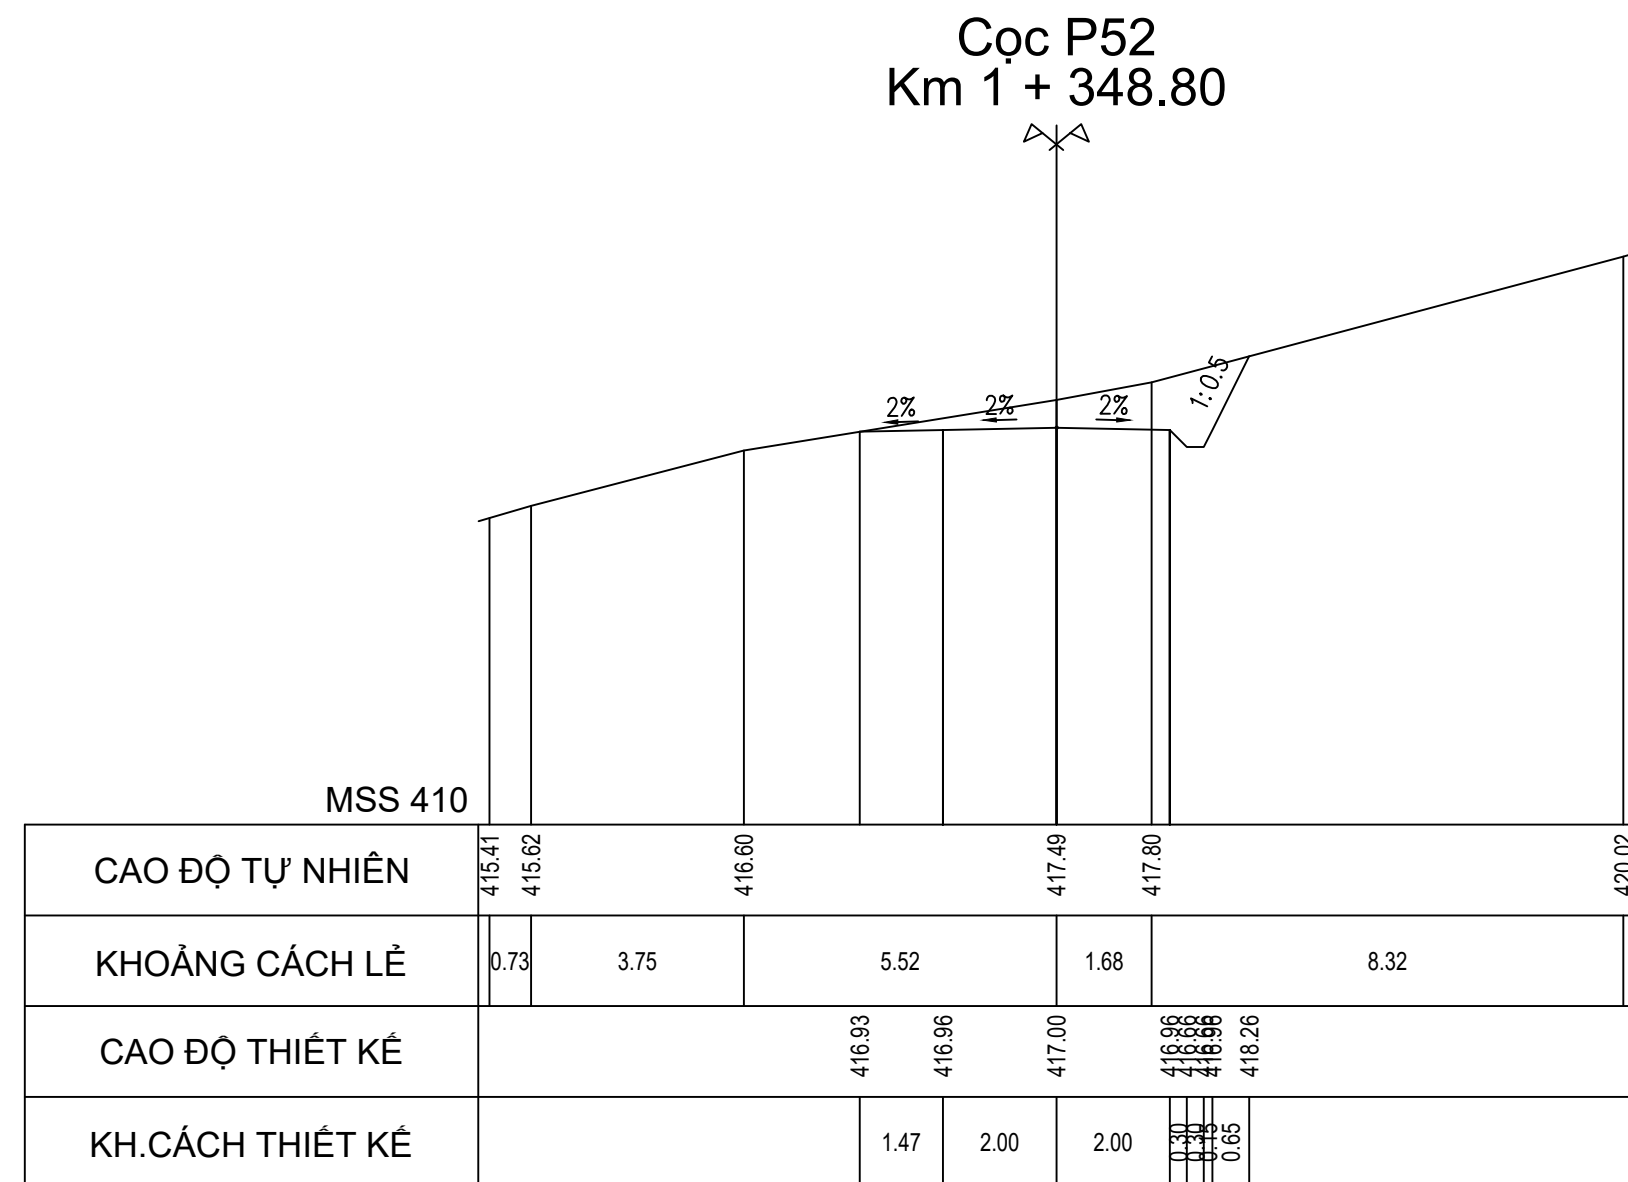
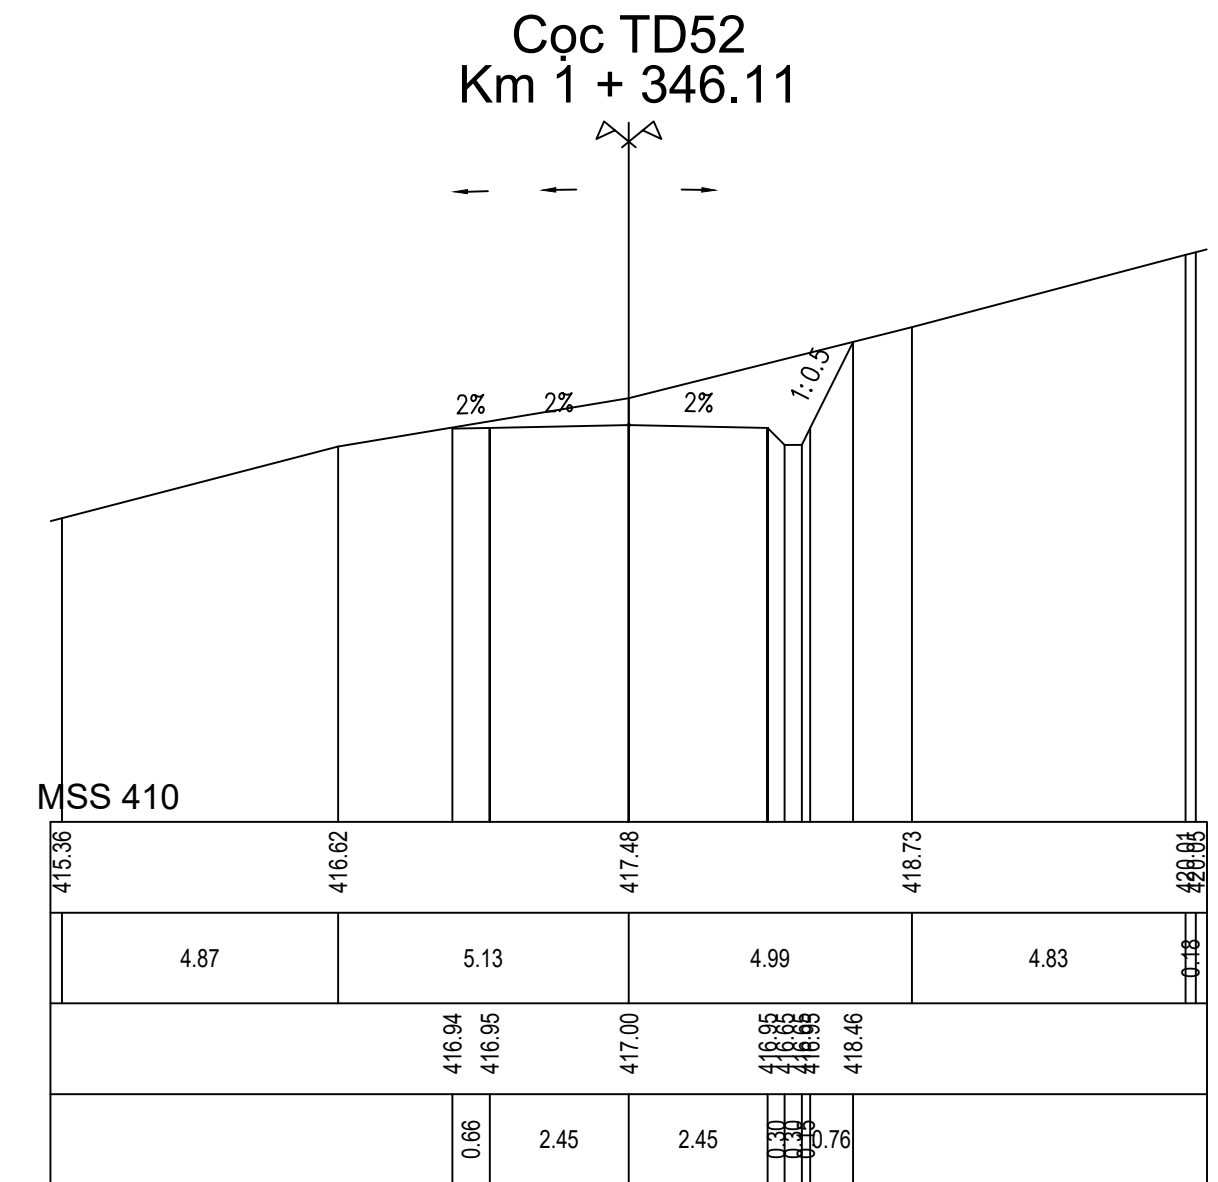
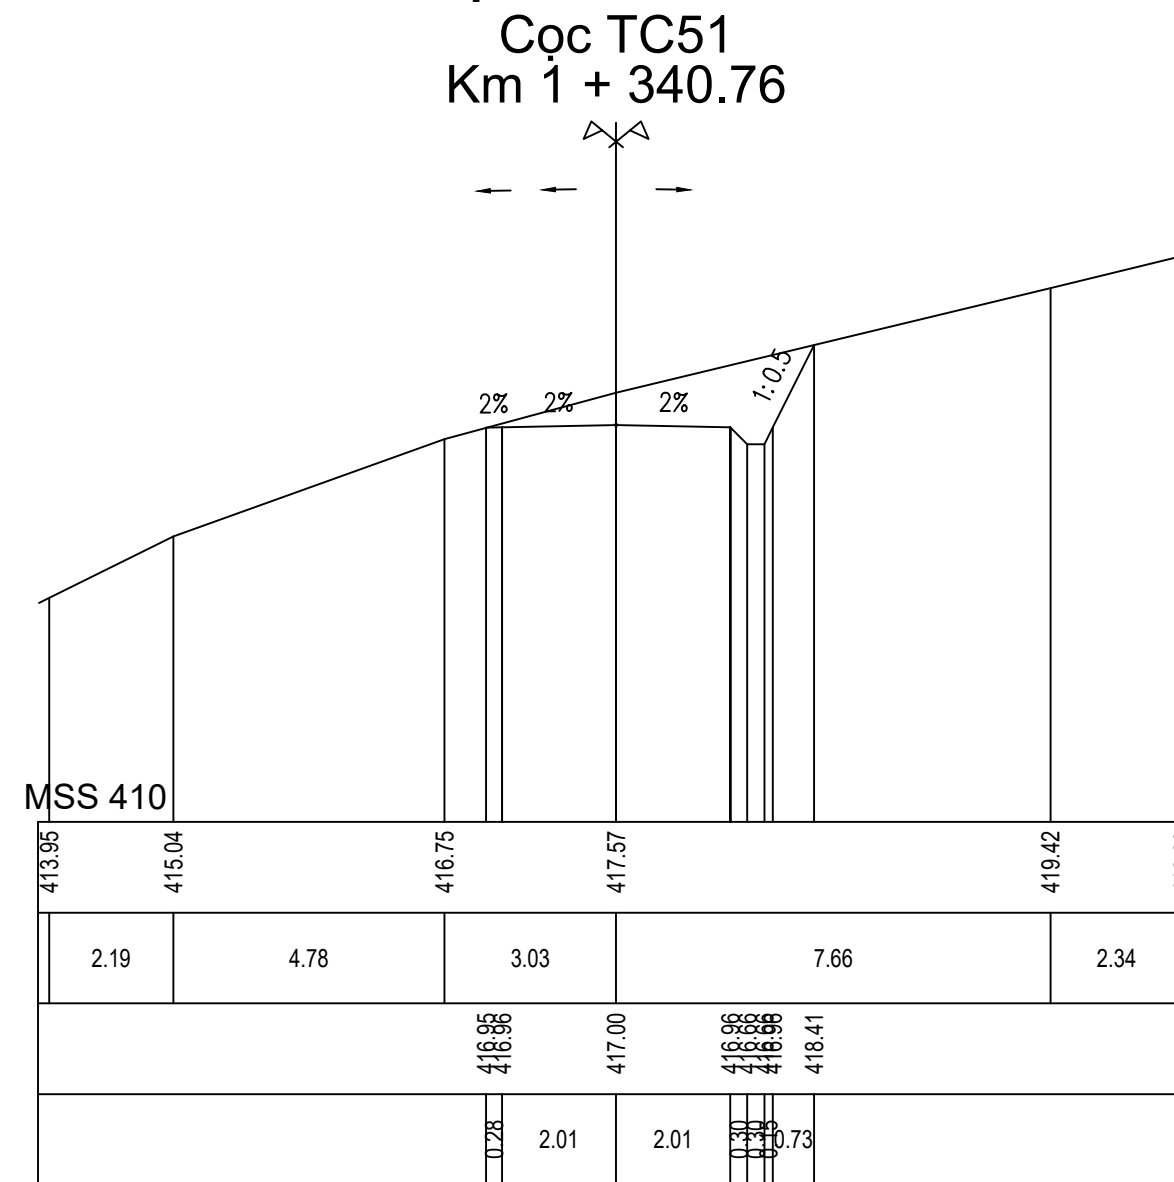
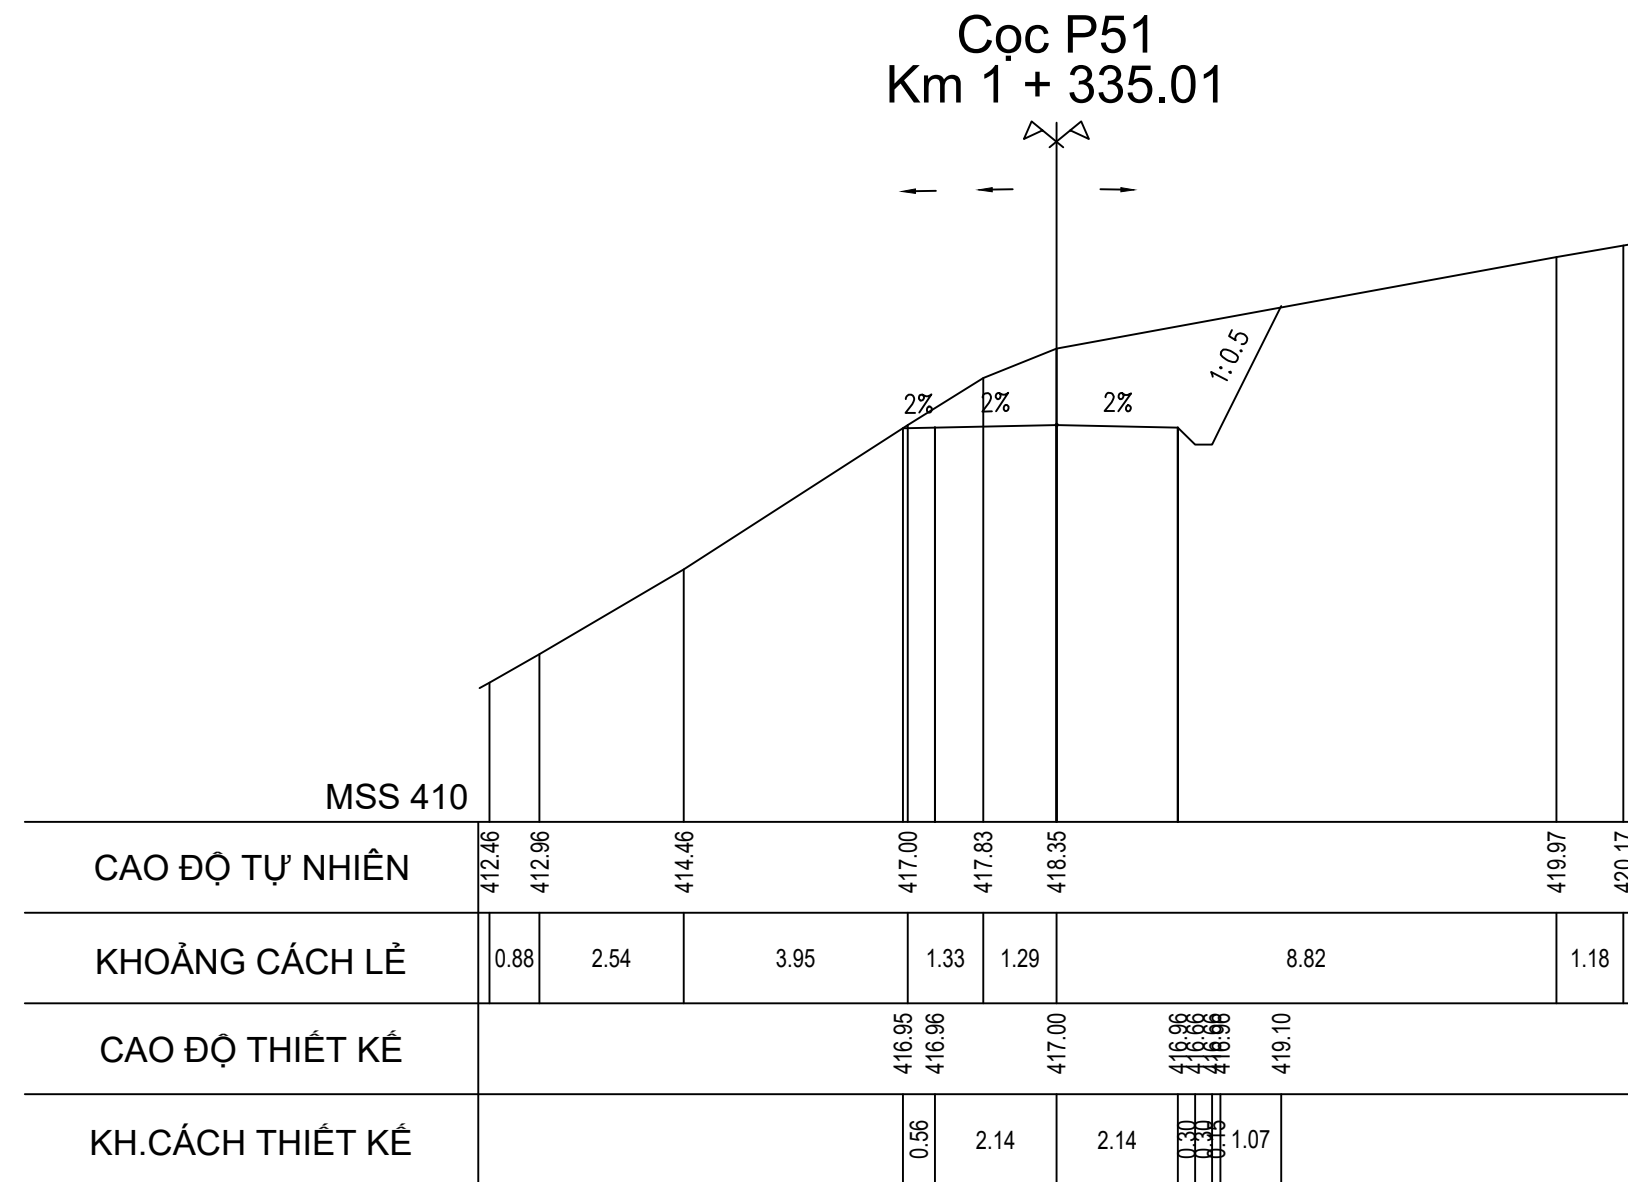
Cọc TD52
Km 1 + 346.11

 






CHỦ ĐẦU TƯ SỞ NÔNG NGHIỆP VÀ PTNT KHÁNH HÒA	LIÊN DANH VIỆN ĐÀO TẠO & KHUỖ MIỀN TRUNG VÀ CN MIỀN TRUNG - CÔNG TY TNHH TƯ VẤN TRƯỜNG ĐẠI HỌC THỦY LỢI	HỒ SƠ THIẾT KẾ CƠ SỞ	ĐẠI DIỆN LIÊN DANH VIỆN ĐT&KHUỖ MIỀN TRUNG PHÓ VIỆN TRƯỞNG THS. ĐỖ XUÂN TÌNH	CHỦ NHIỆM THIẾT KẾ	ĐỖ XUÂN TÌNH		TÊN BẢN VẼ:	
				CHỦ TRÌ THIẾT KẾ	LƯU VĂN KIẾN		CẮT NGANG ĐƯỜNG TRÁNH NGẬP T2	
				KIỂM TRA	HOÀNG MINH KHANH		TỶ LỆ: 1/200	HOÀN THÀNH: 2022
				THIẾT KẾ	PHẠM BÁ VƯƠNG		LẦN XUẤT BẢN:	BẢN VẼ SỐ: VDK.HST-ĐTN-CNTK

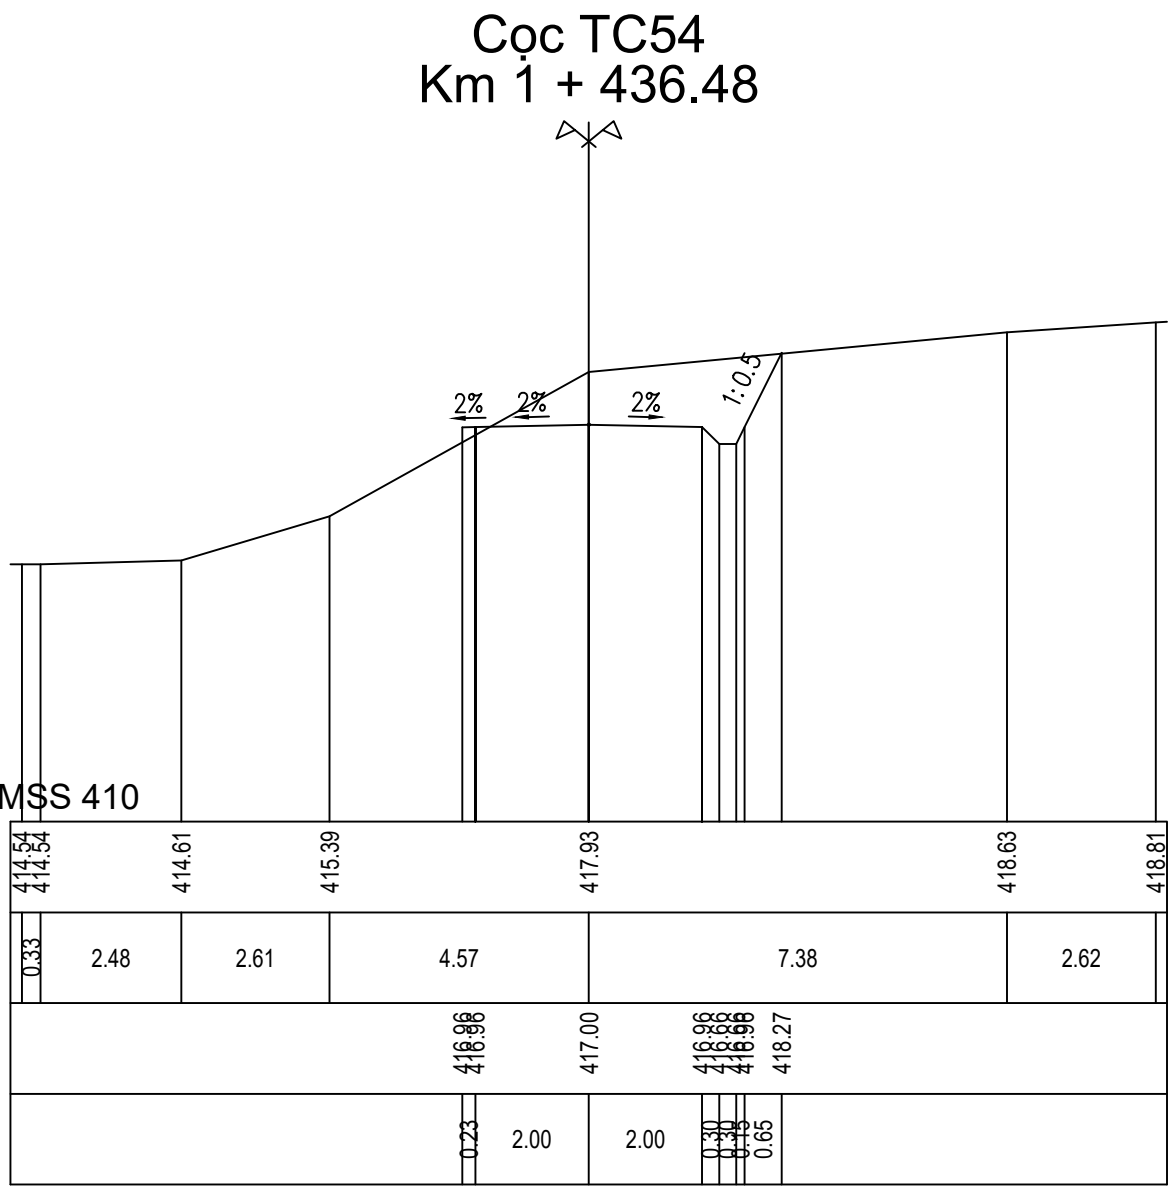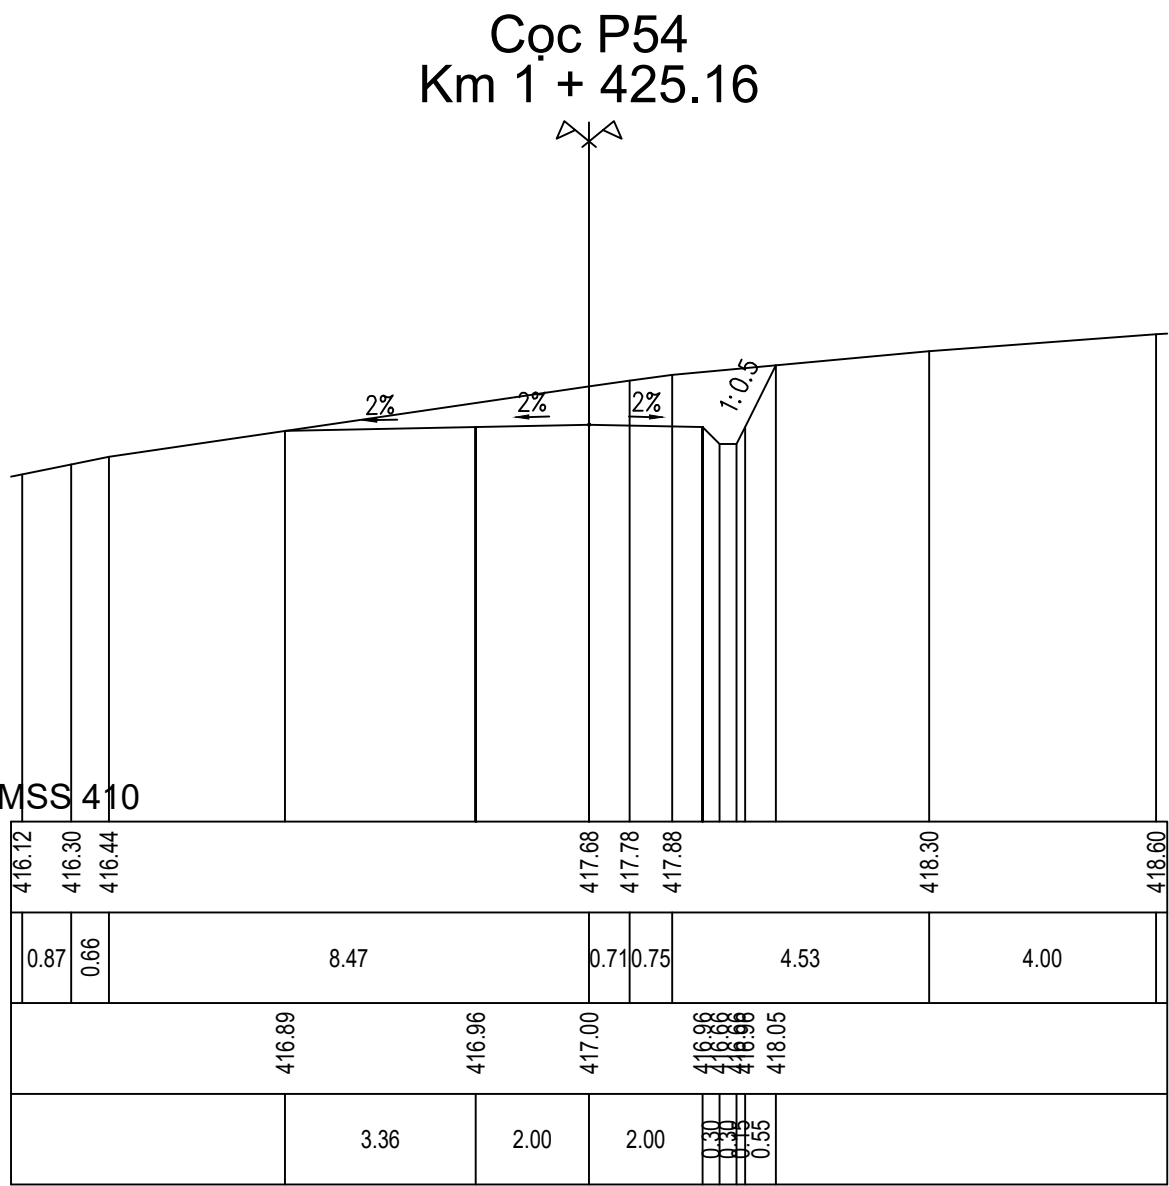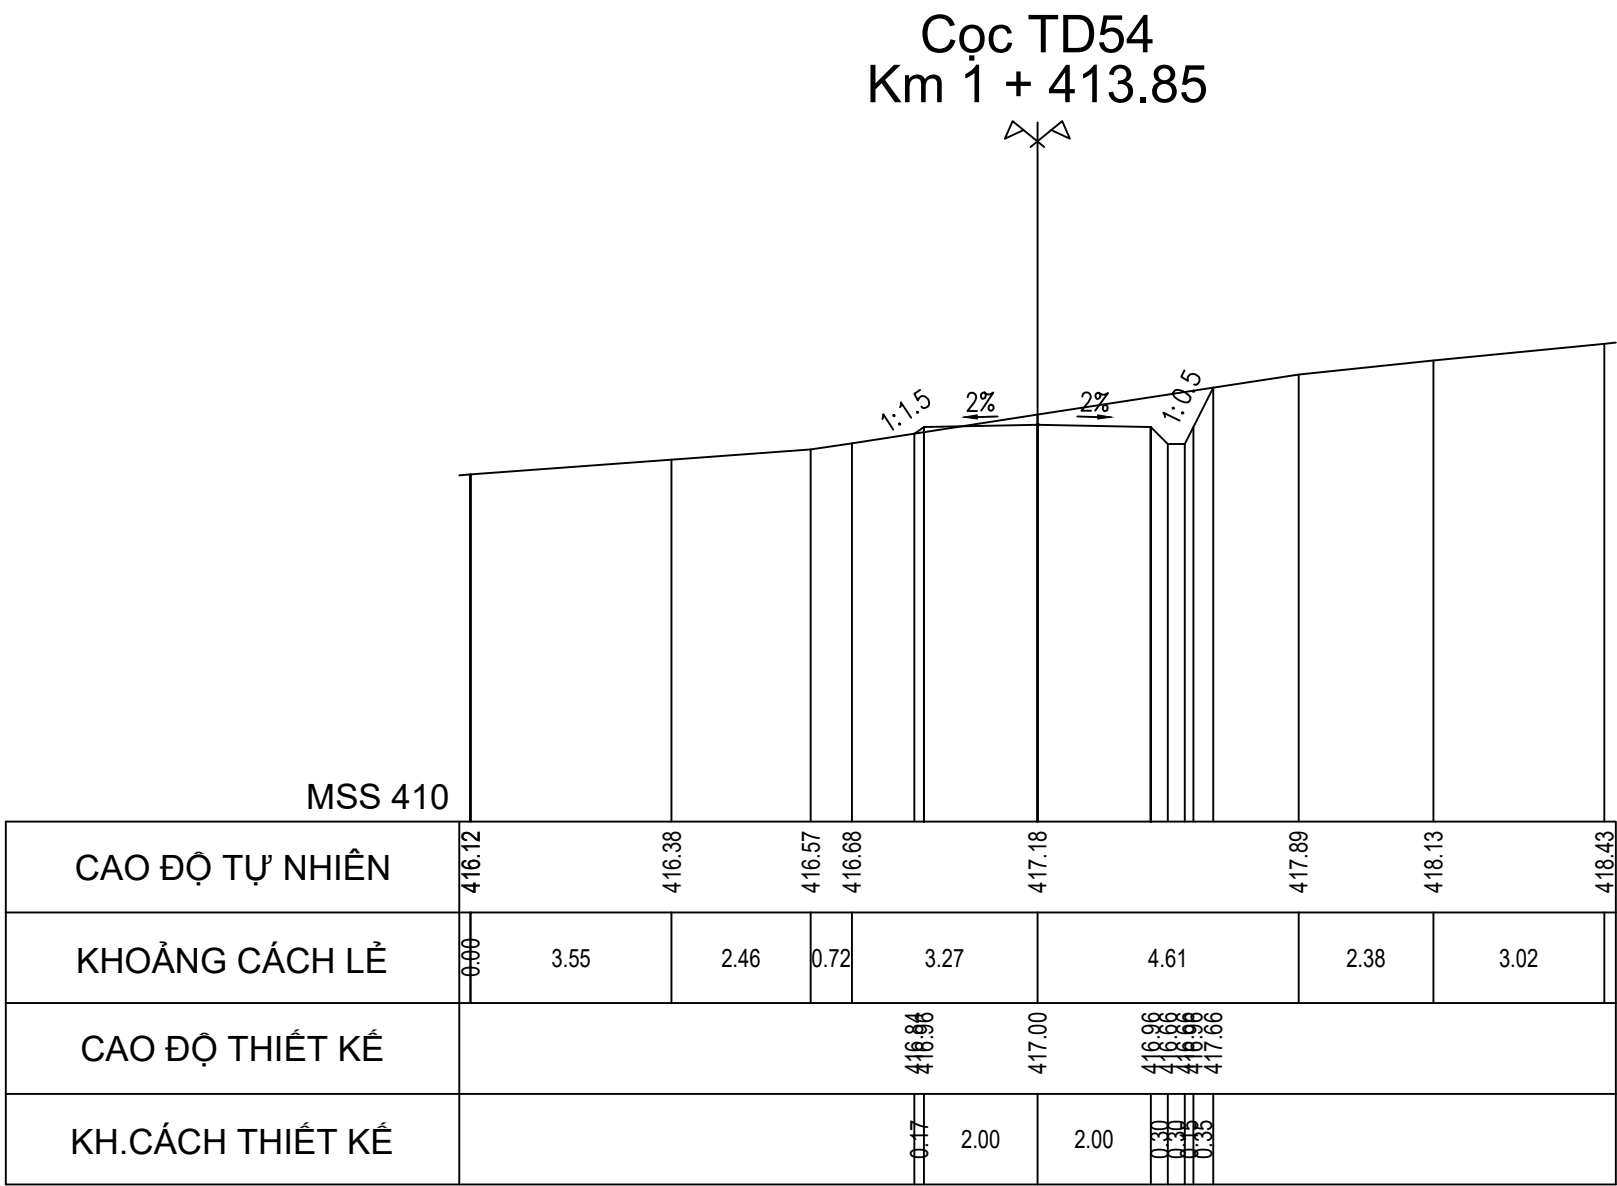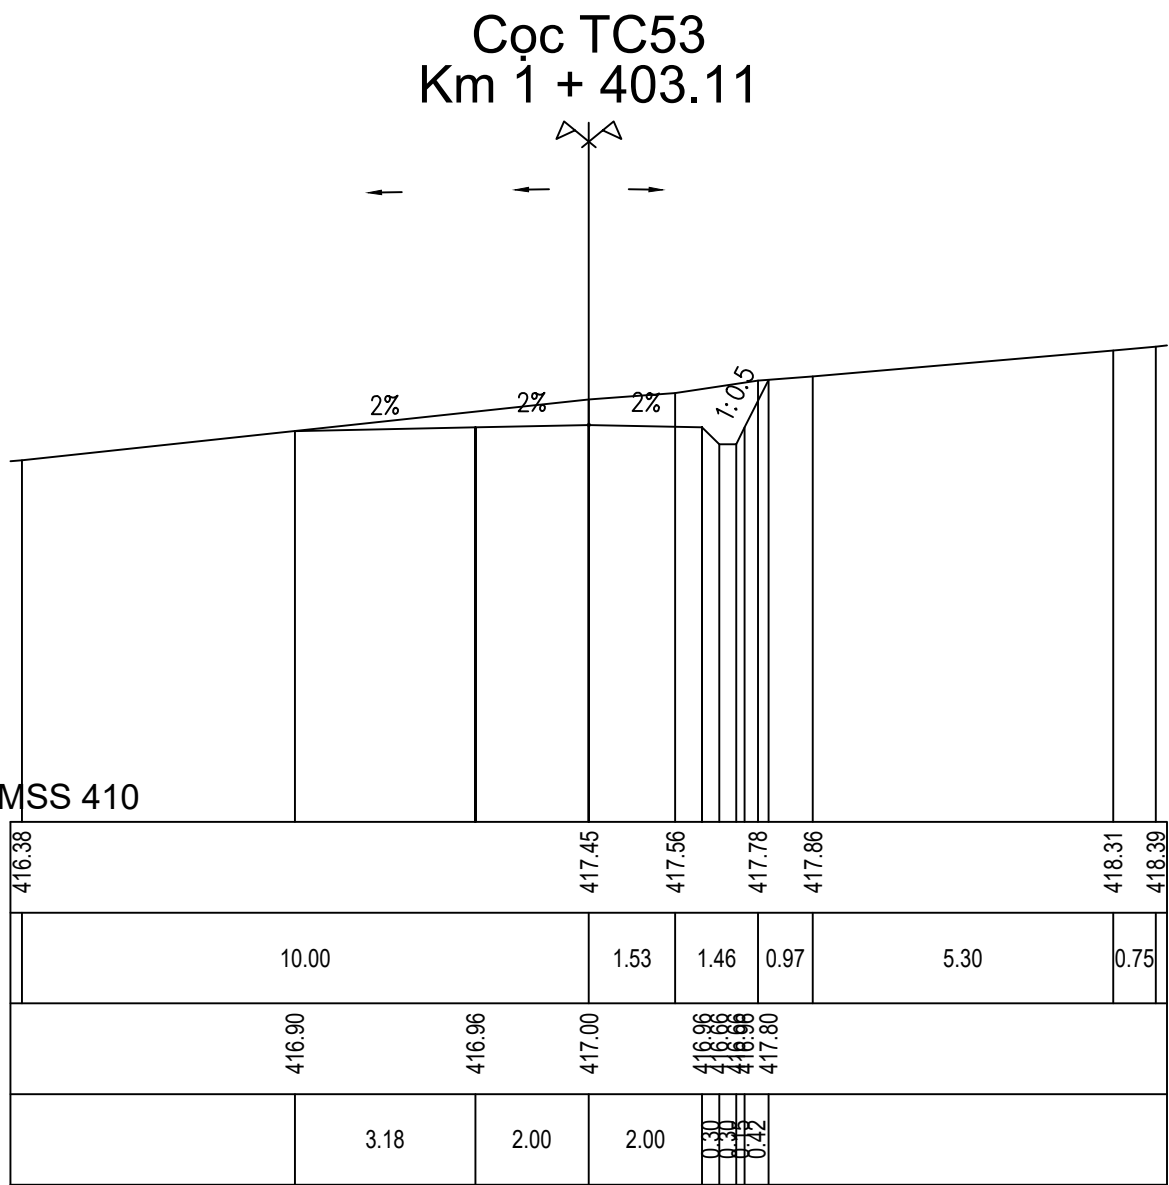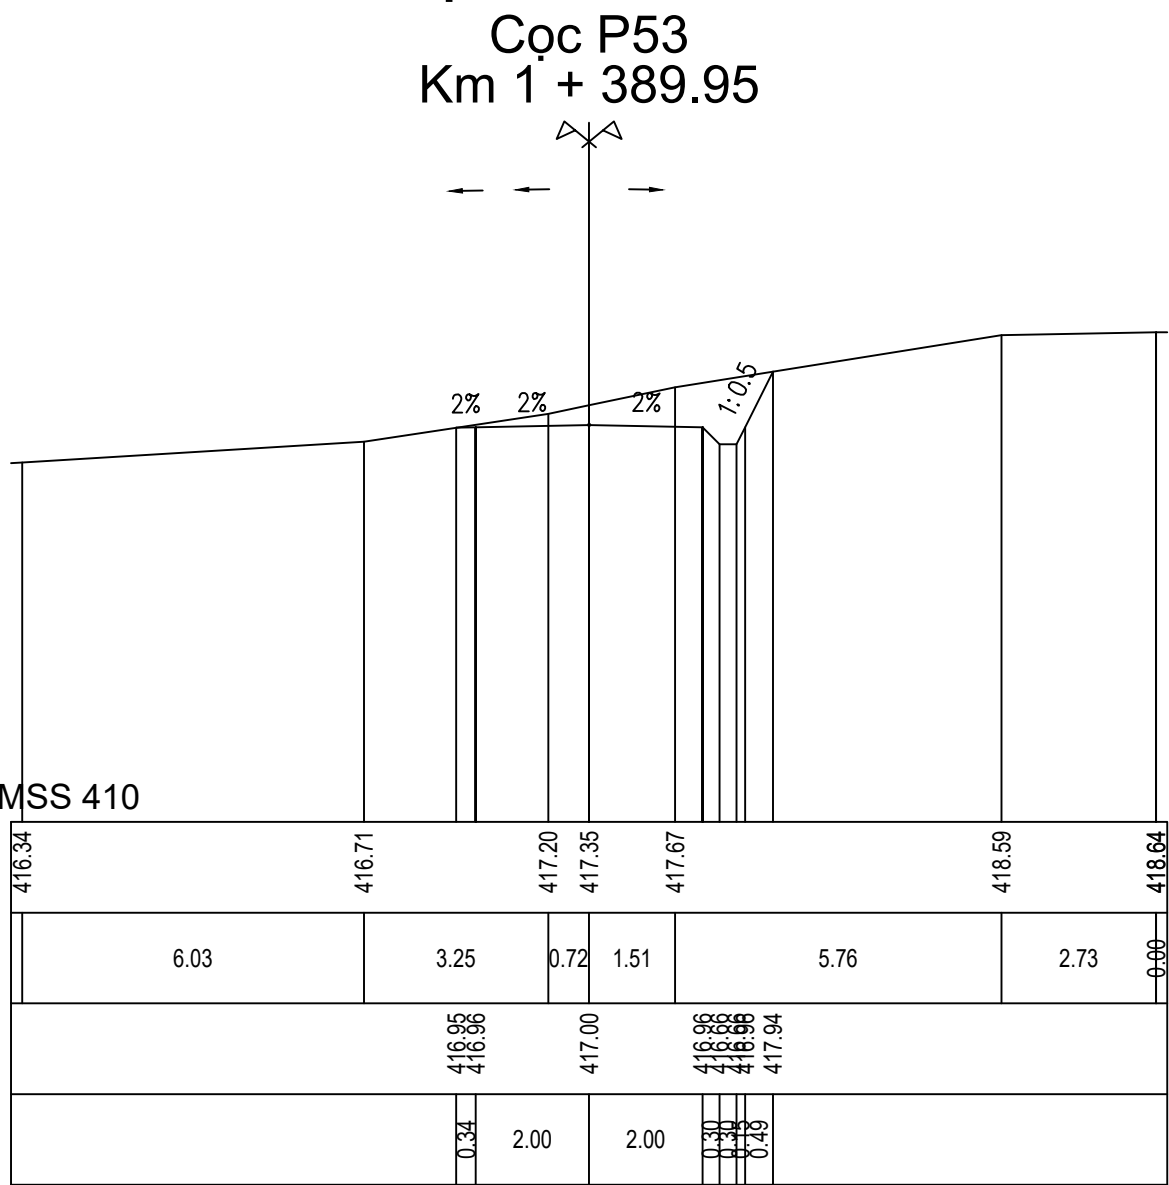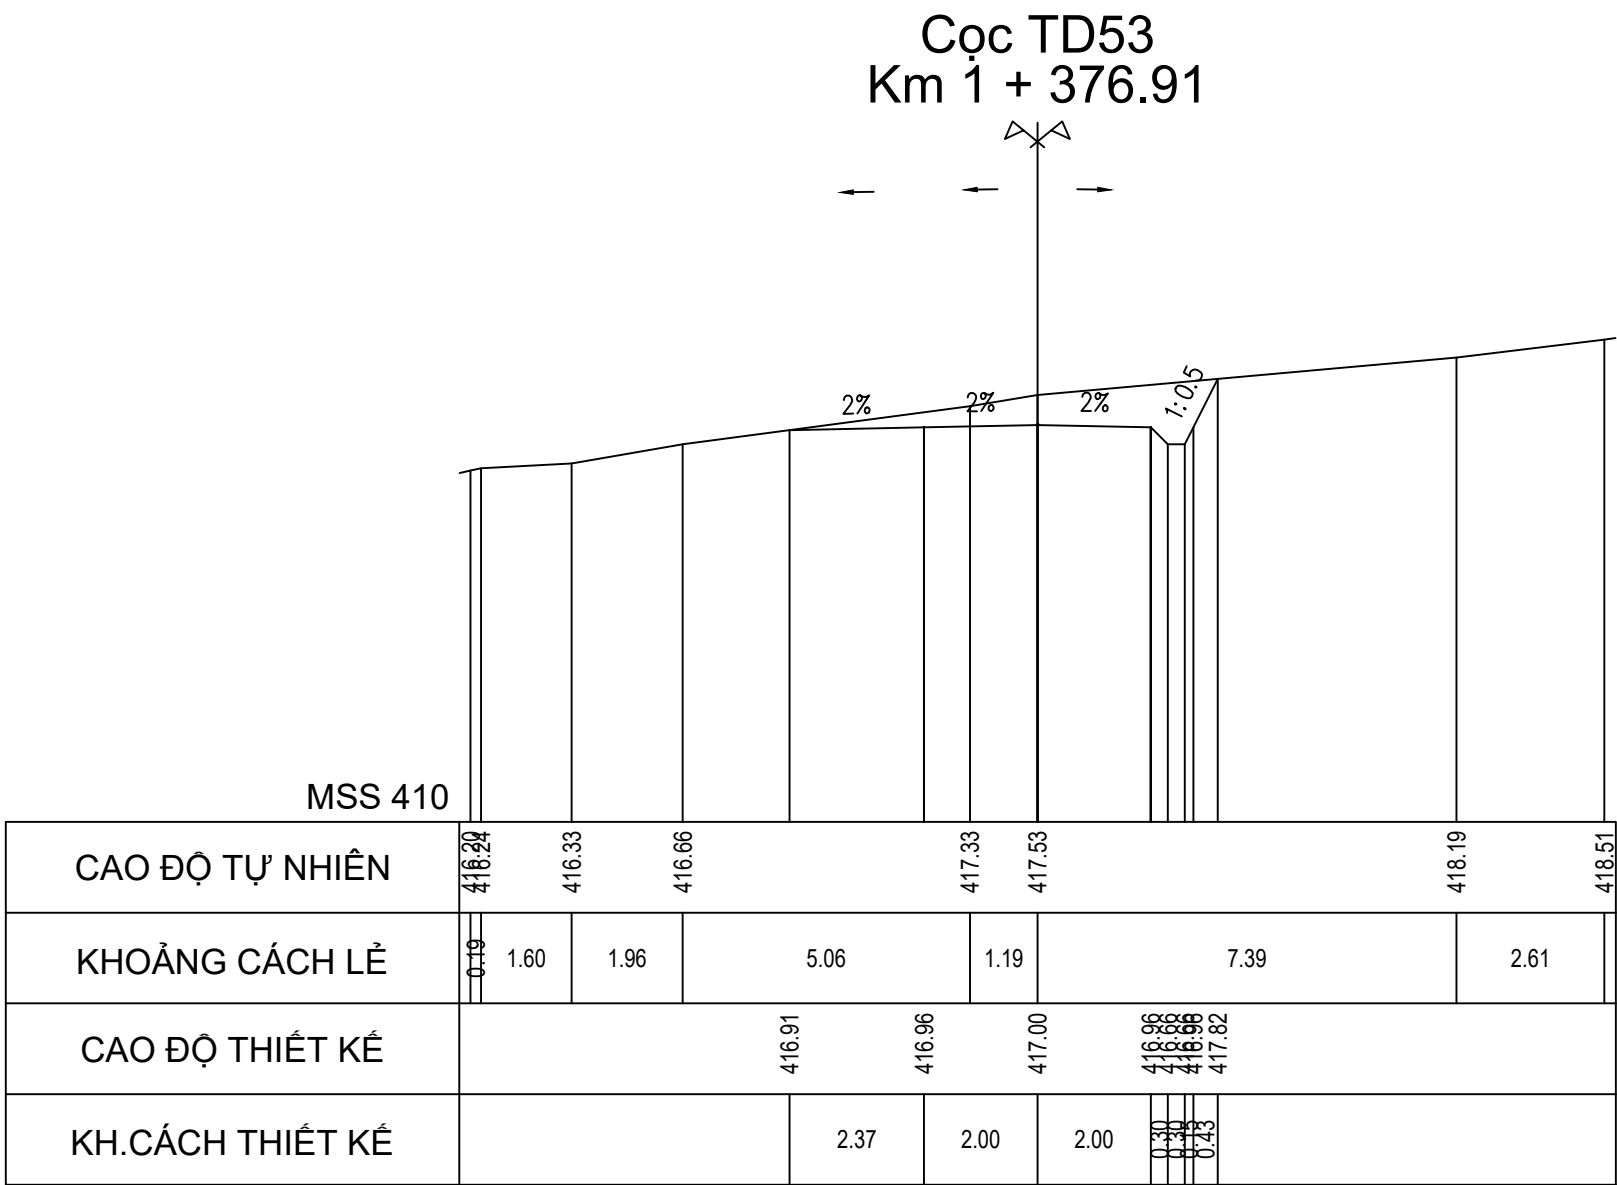CẮT NGANG THIẾT KẾ ĐƯỜNG TRÁNH NGẬP T2







TỶ LỆ 1/200

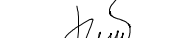

CHỦ ĐẦU TƯ SỞ NÔNG NGHIỆP VÀ PTNT KHÁNH HÒA	LIÊN DANH VIỆN ĐÀO TẠO&KHUỖ MIỀN TRUNG VÀ CN MIỀN TRUNG - CÔNG TY TNHH TƯ VẤN TRƯỜNG ĐẠI HỌC THỦY LỢI	HỒ SƠ THIẾT KẾ CƠ SỞ		ĐẠI DIỆN LIÊN DANH VIỆN ĐT&KHUỖ MIỀN TRUNG PHÓ VIỆN TRƯỞNG  THS. ĐỖ XUÂN TÌNH		CHỦ NHIỆM THIẾT KẾ	ĐỖ XUÂN TÌNH		TÊN BẢN VẼ: CẮT NGANG ĐƯỜNG TRÁNH NGẬP T2	
						CHỦ TRÌ THIẾT KẾ	LƯU VĂN KIẾN			
						KIỂM TRA	HOÀNG MINH KHANH		TỶ LỆ: 1/200	HOÀN THÀNH: 2022
						THIẾT KẾ	PHẠM BÁ VƯƠNG		LẦN XUẤT BẢN:	BẢN VẼ SỐ: VDK.HST-ĐTN-CNTK

CẮT NGANG THIẾT KẾ ĐƯỜNG TRÁNH NGẬP T2







TỶ LỆ 1/200

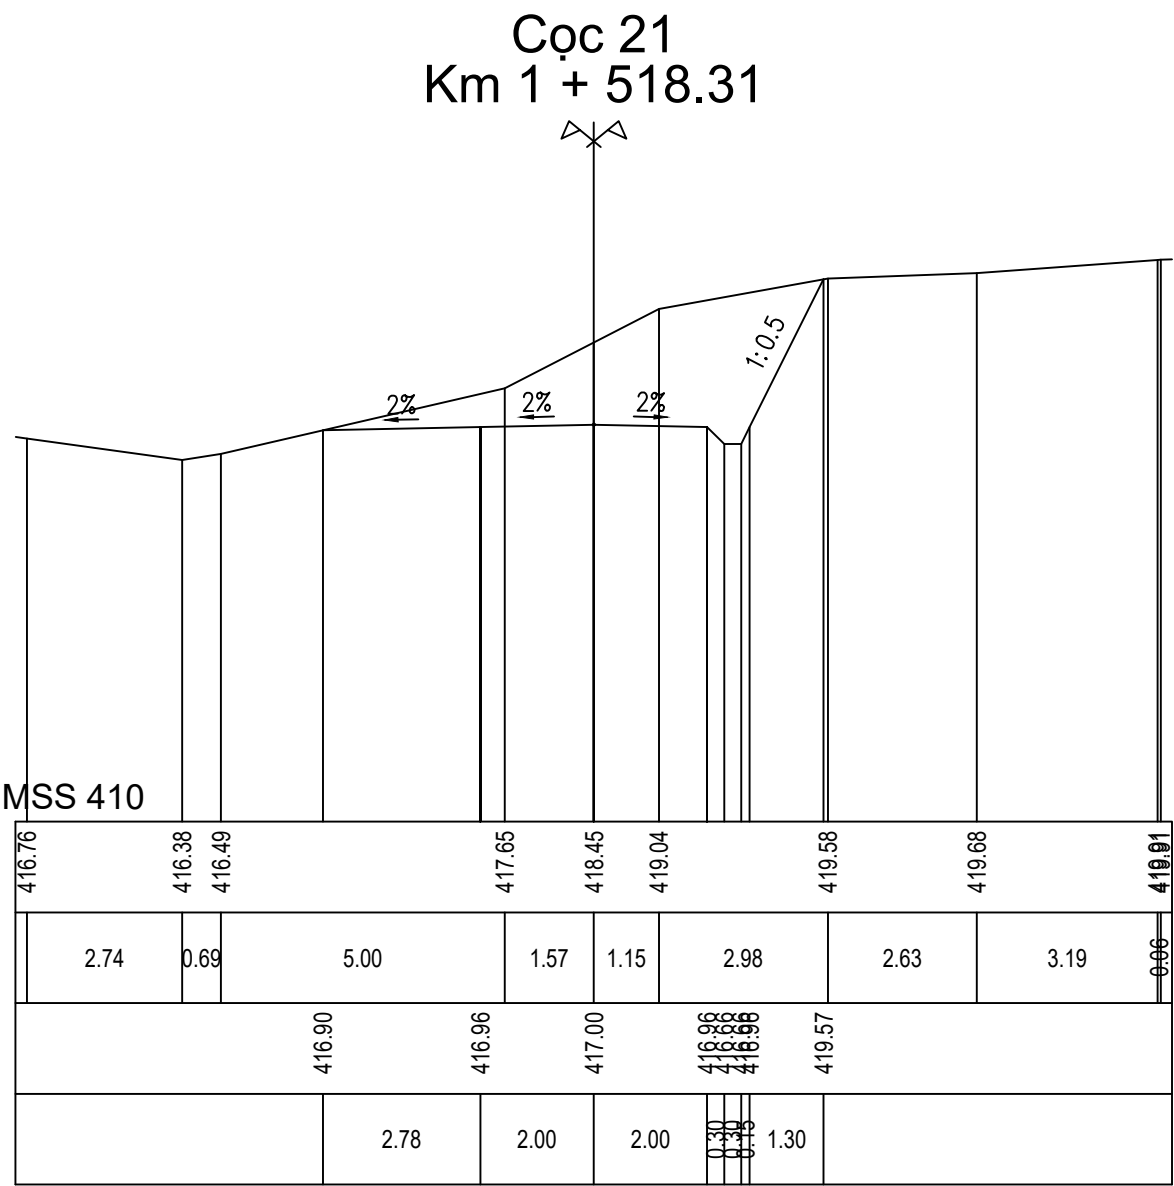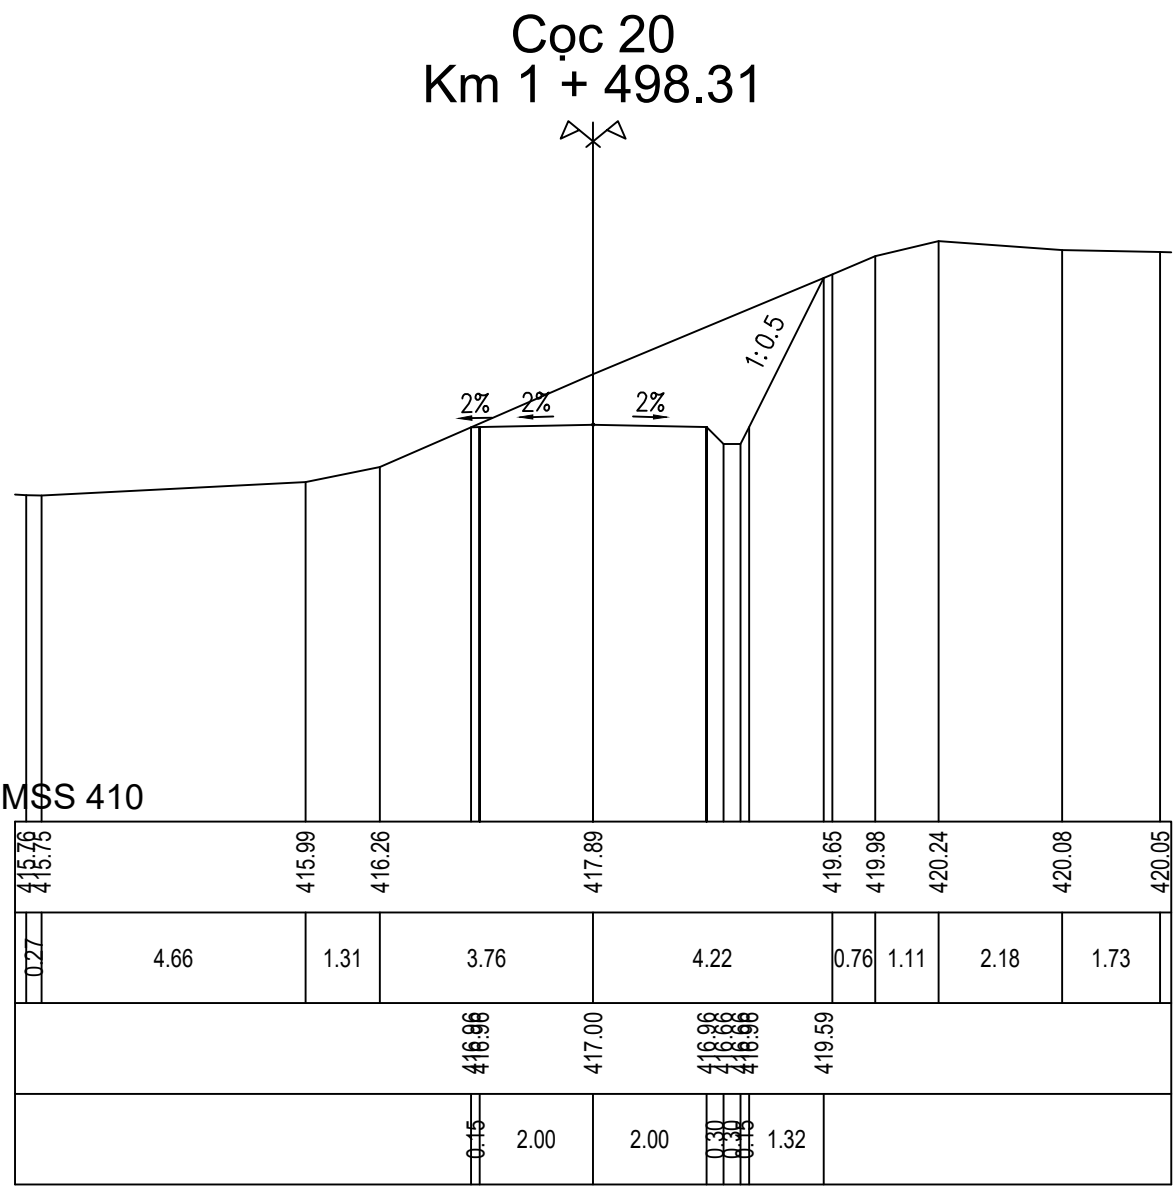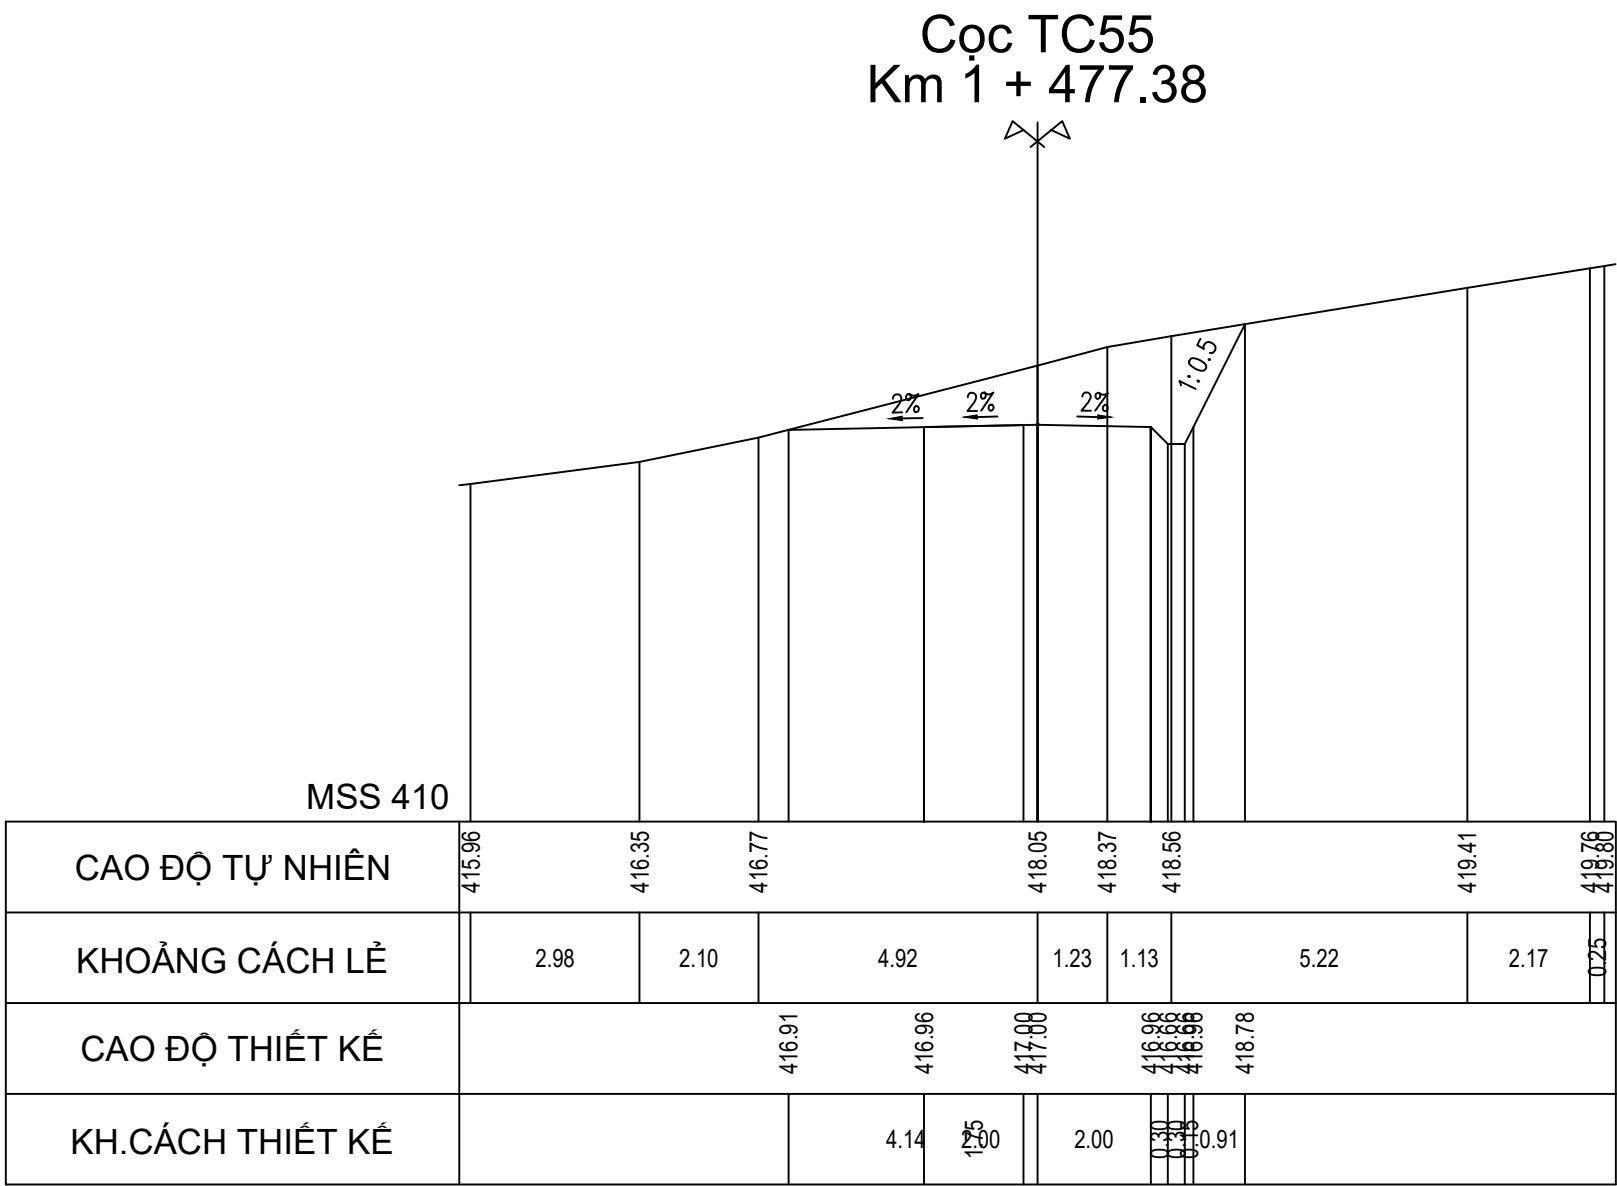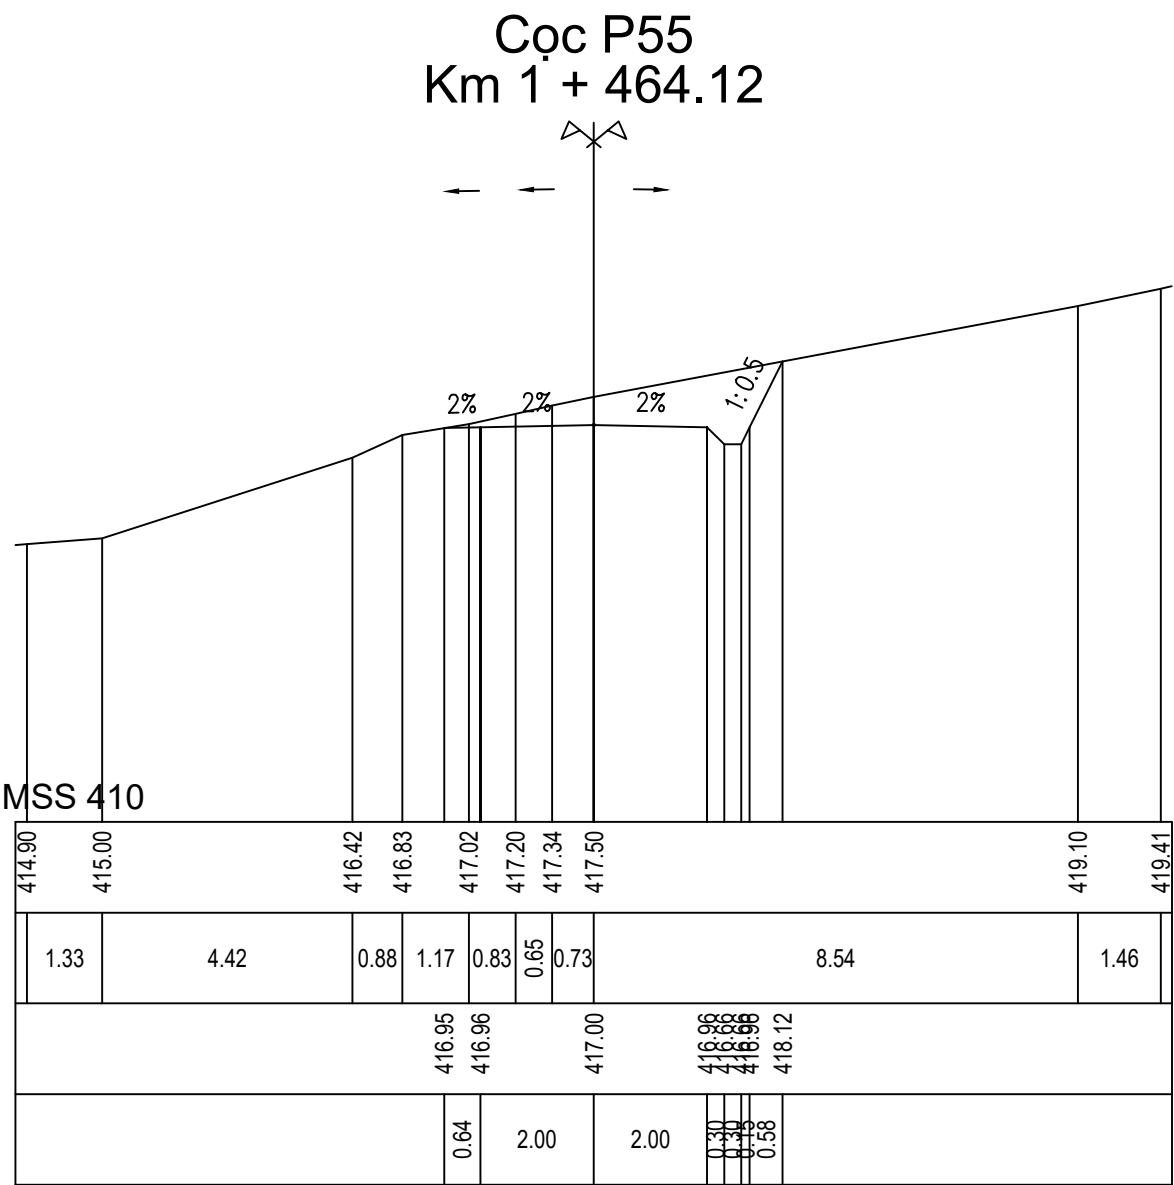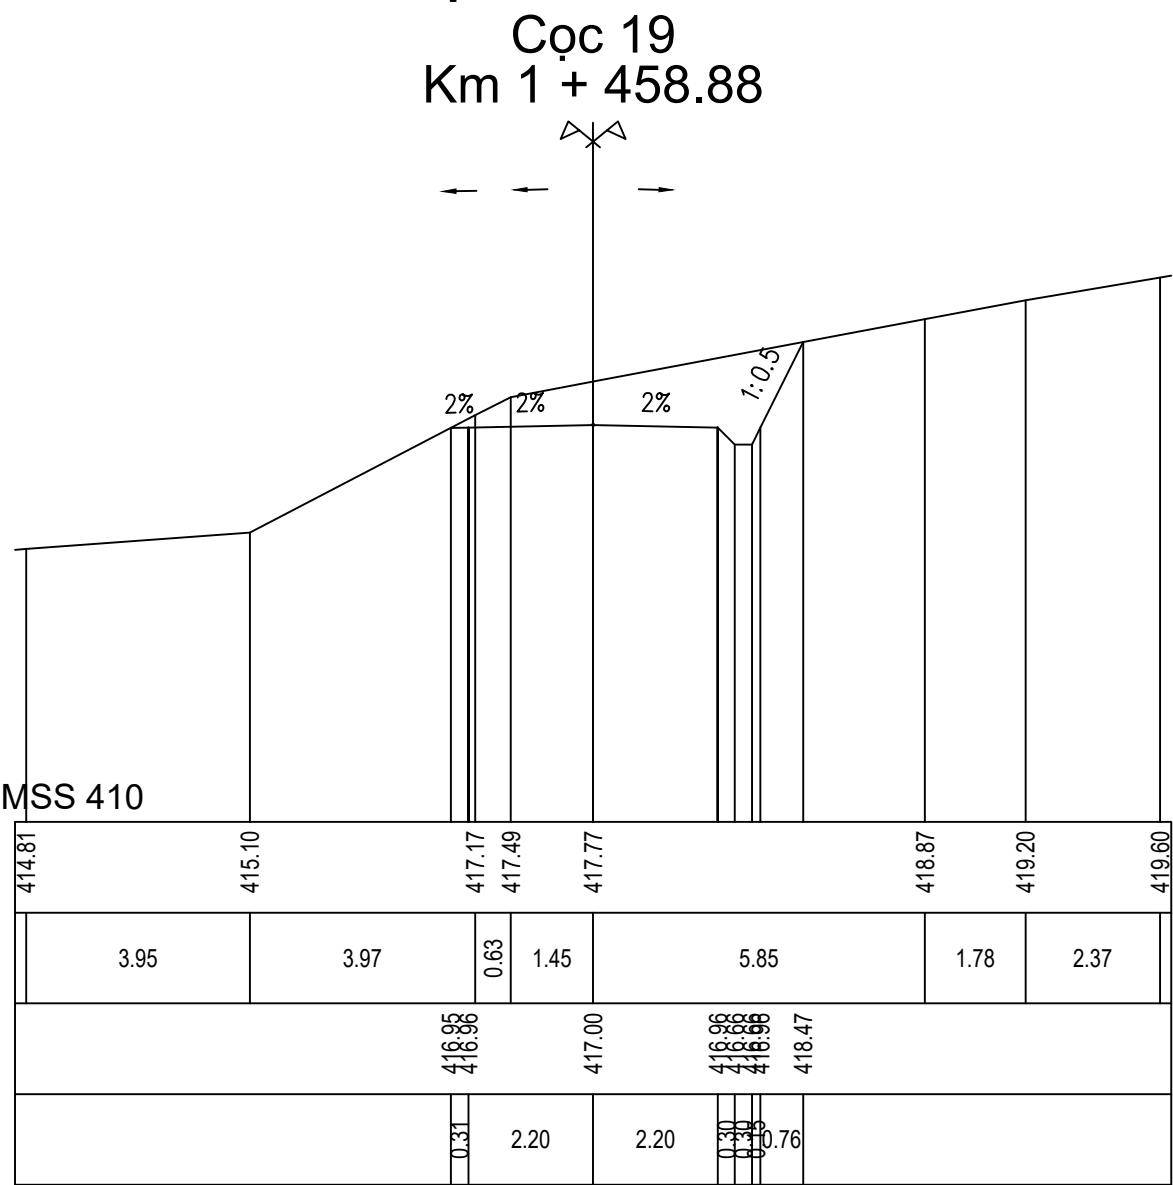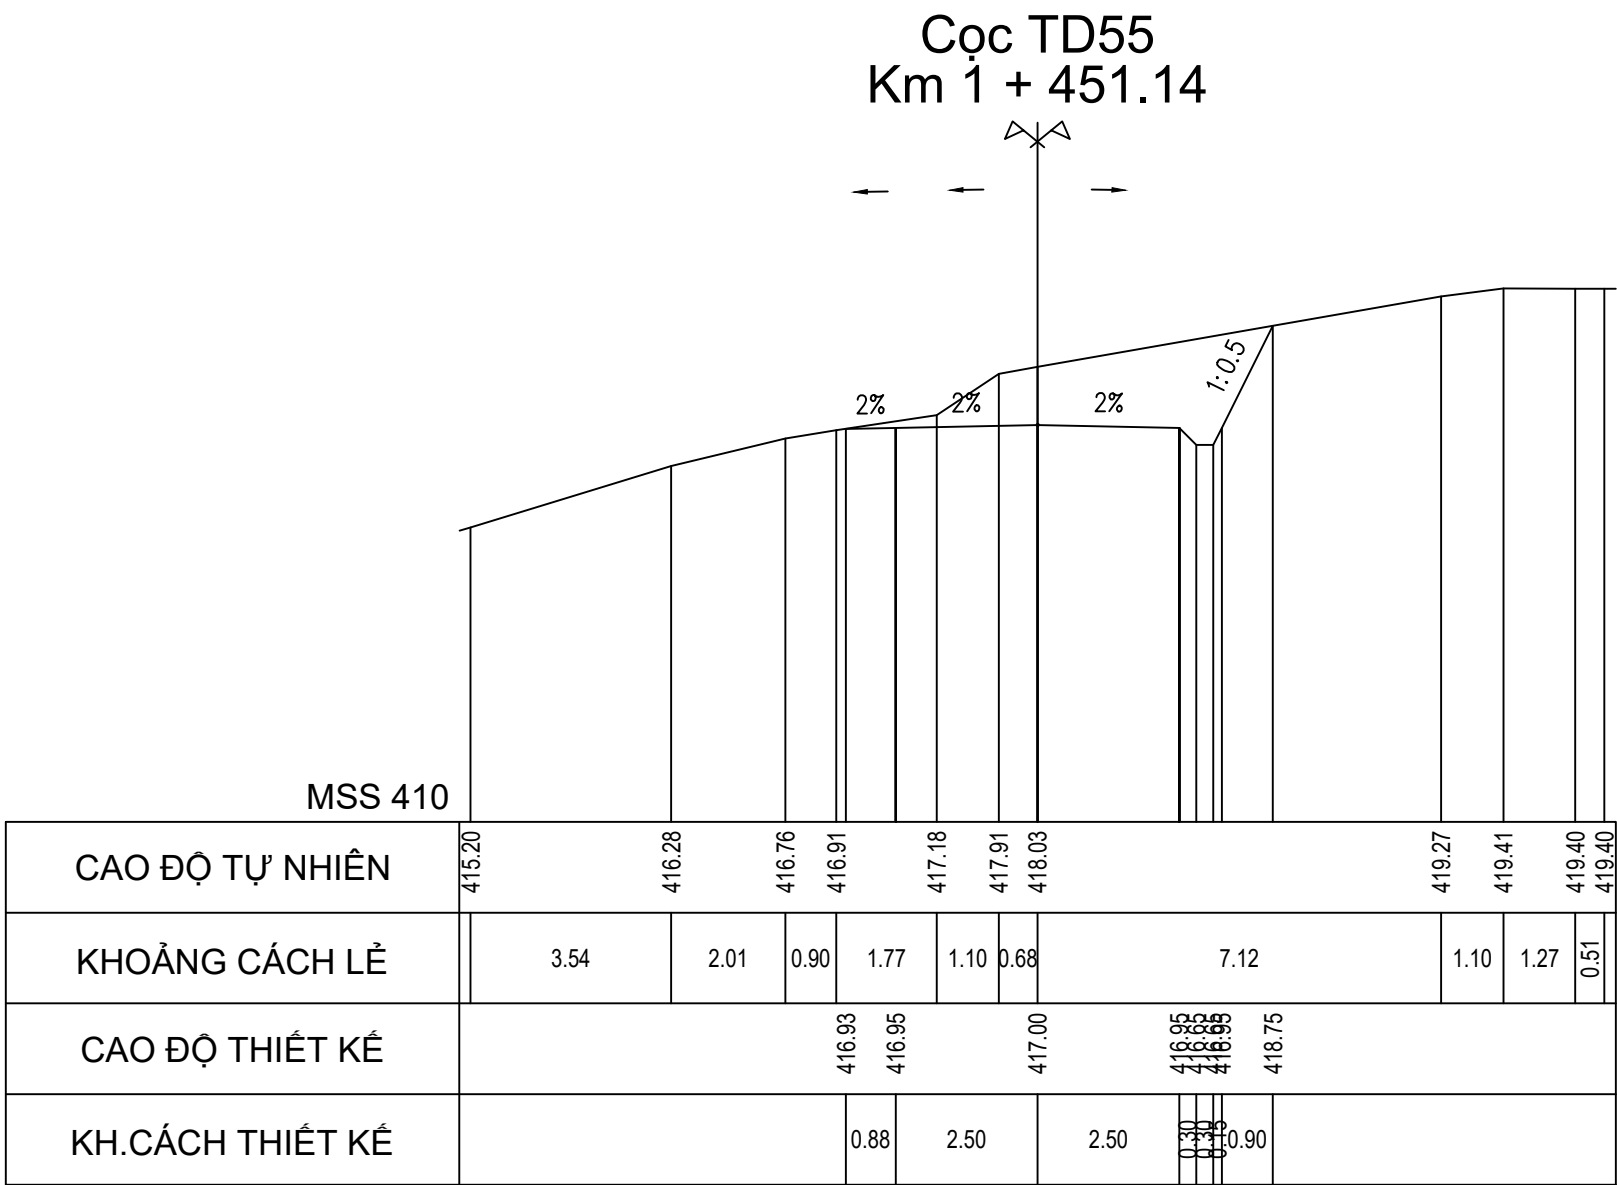

CHỦ ĐẦU TƯ SỞ NÔNG NGHIỆP VÀ PTNT KHÁNH HÒA	LIÊN DANH VIỆN ĐÀO TẠO&KHUỖ MIỀN TRUNG VÀ CN MIỀN TRUNG - CÔNG TY TNHH TƯ VẤN TRƯỞNG ĐẠI HỌC THỦY LỢI	HỒ SƠ THIẾT KẾ CƠ SỞ DỰ ÁN: HỒ CHỨA NƯỚC SƠN TRUNG. GIAI ĐOẠN: LẬP BẢO CÁO NGHIÊN CỨU KHẢ THI. ĐỊA ĐIỂM: HUYỆN KHÁNH SƠN, TỈNH KHÁNH HÒA. HẠNG MỤC: ĐƯỜNG TRÁNH NGẬP	ĐẠI DIỆN LIÊN DANH VIỆN ĐT&KHUỖ MIỀN TRUNG PHÓ VIỆN TRƯỞNG THS. ĐỖ XUÂN TÌNH	CHỦ NHIỆM THIẾT KẾ	ĐỖ XUÂN TÌNH	TÊN BẢN VẼ: CẮT NGANG ĐƯỜNG TRÁNH NGẬP T2		
				CHỦ TRÌ THIẾT KẾ	LƯU VĂN KIẾN			
				KIỂM TRA	HOÀNG MINH KHANH		TỶ LỆ: 1/200	HOÀN THÀNH: 2022
				THIẾT KẾ	PHẠM BÁ VƯƠNG		LẦN XUẤT BẢN:	BẢN VẼ SỐ: VDK.HST-ĐTN-CNTK

CẮT NGANG THIẾT KẾ ĐƯỜNG TRÁNH NGẬP T2


TỶ LỆ 1/200

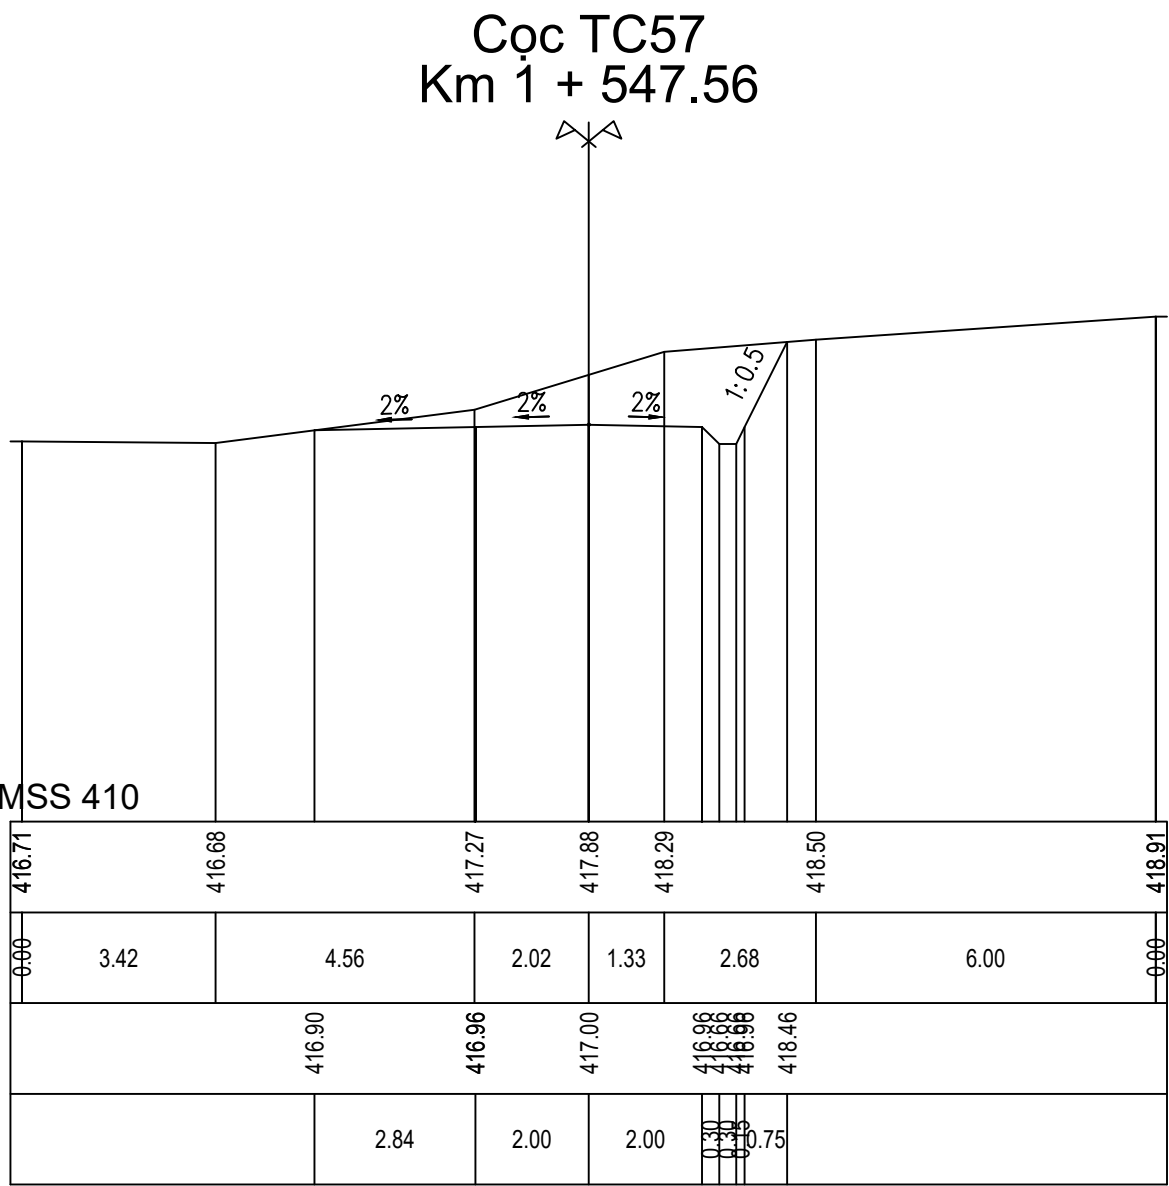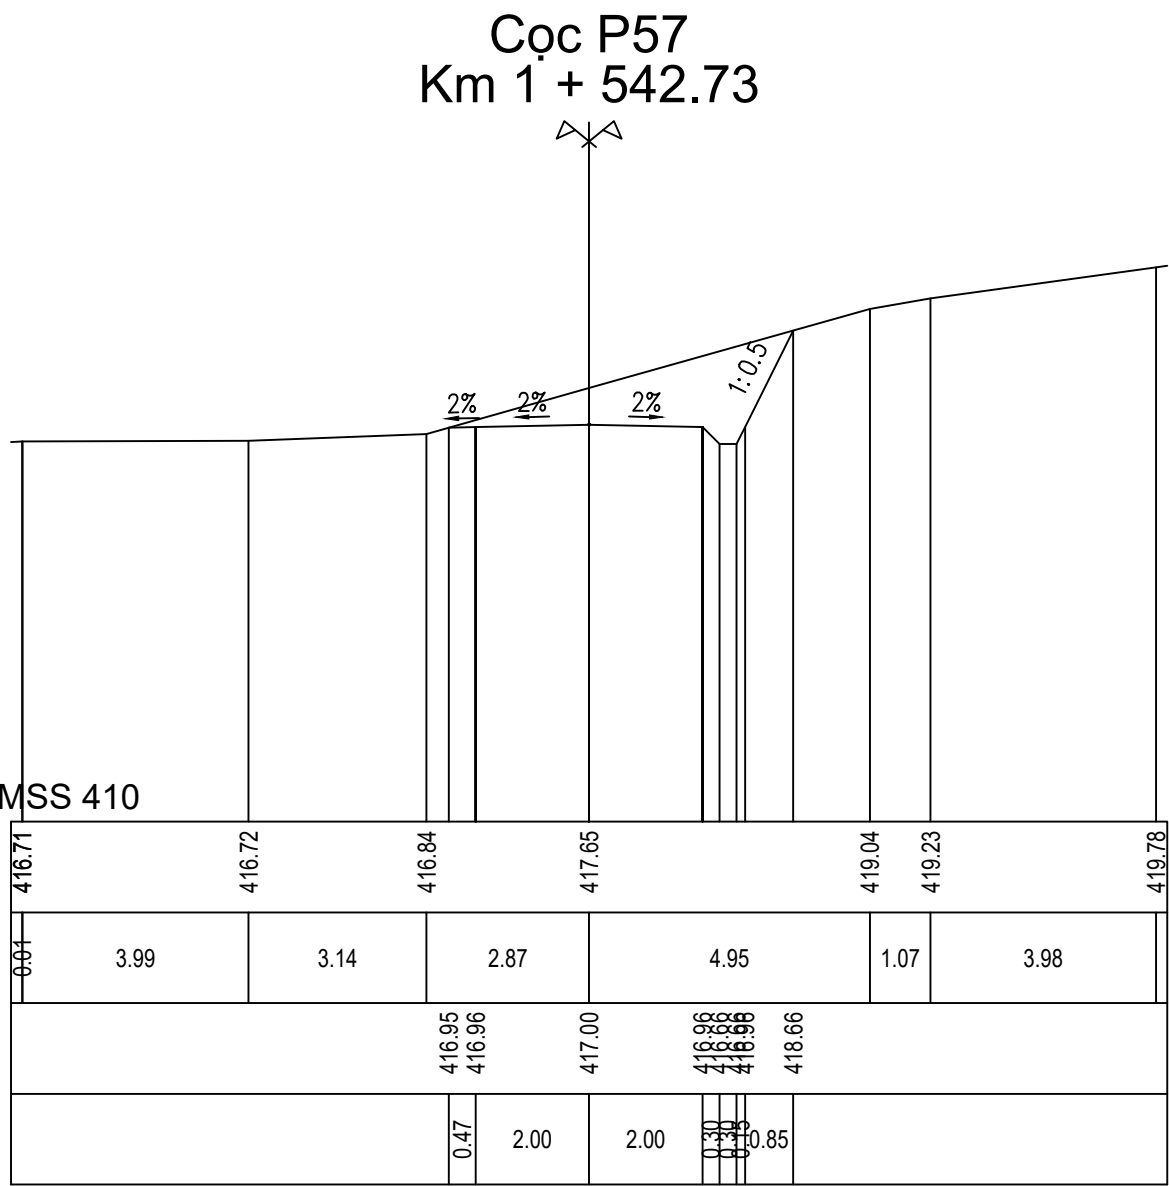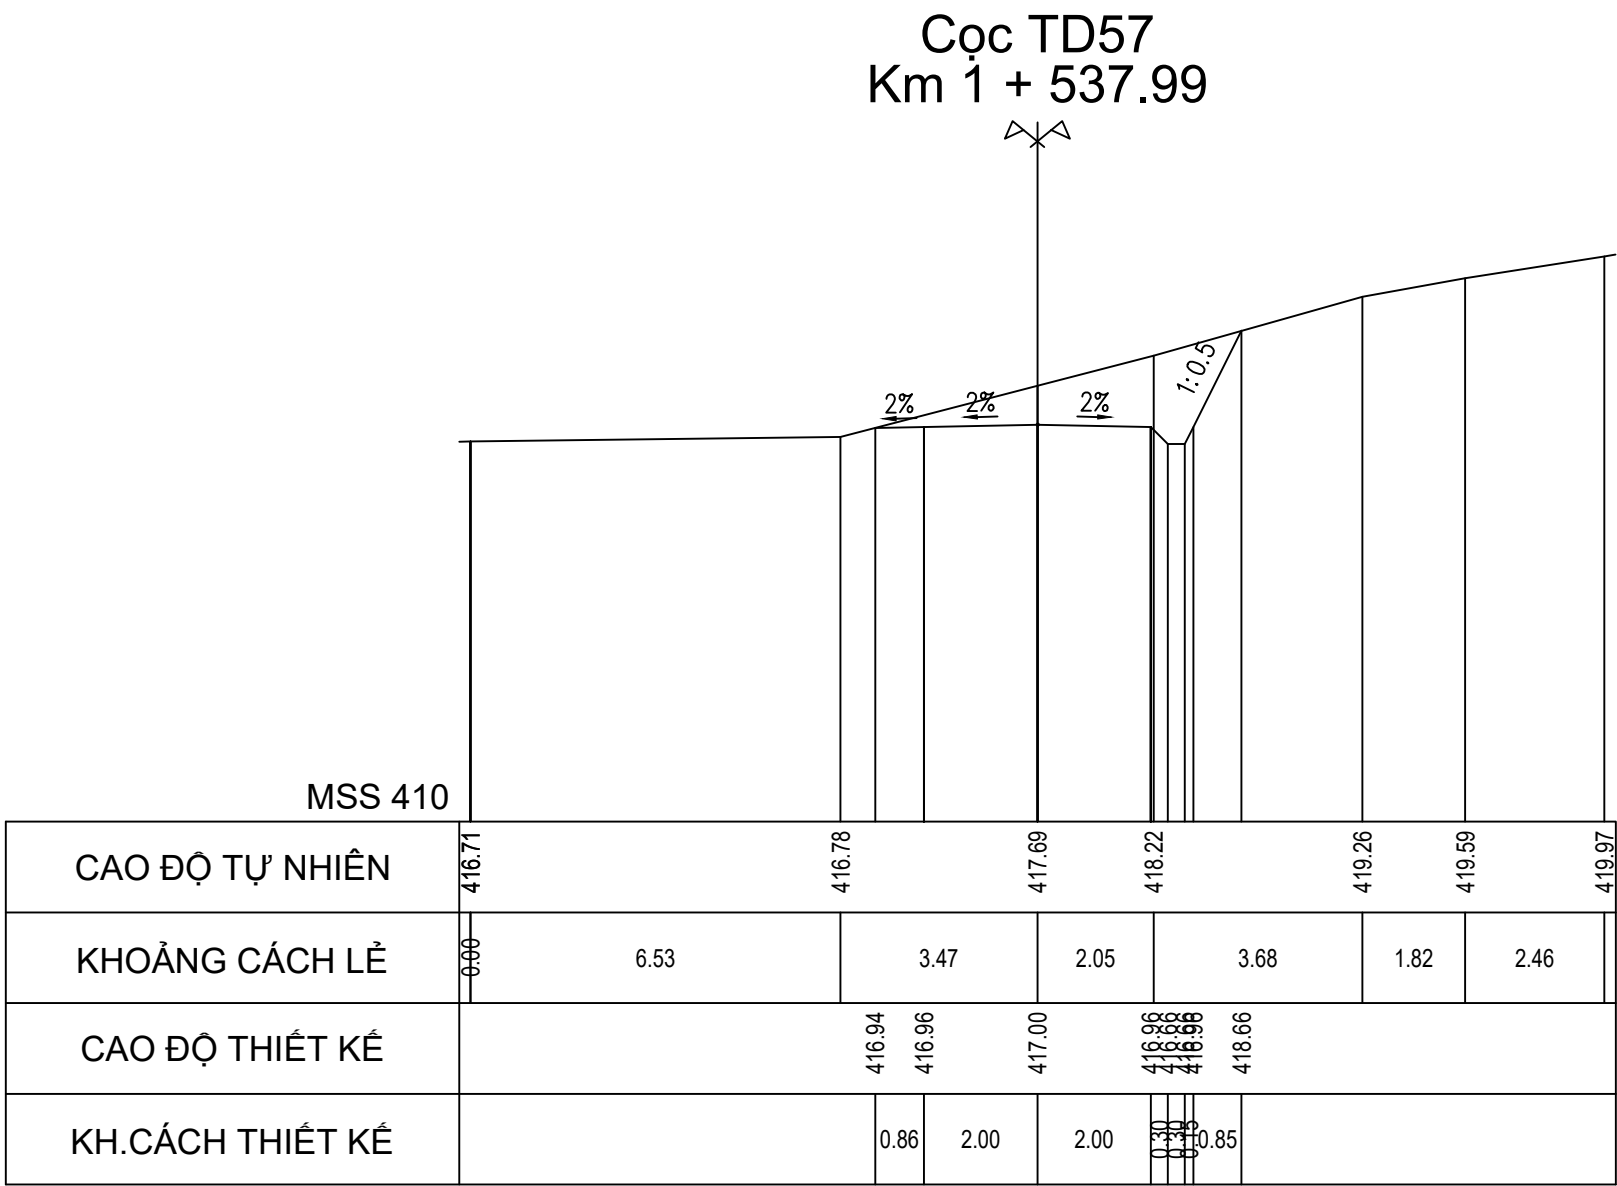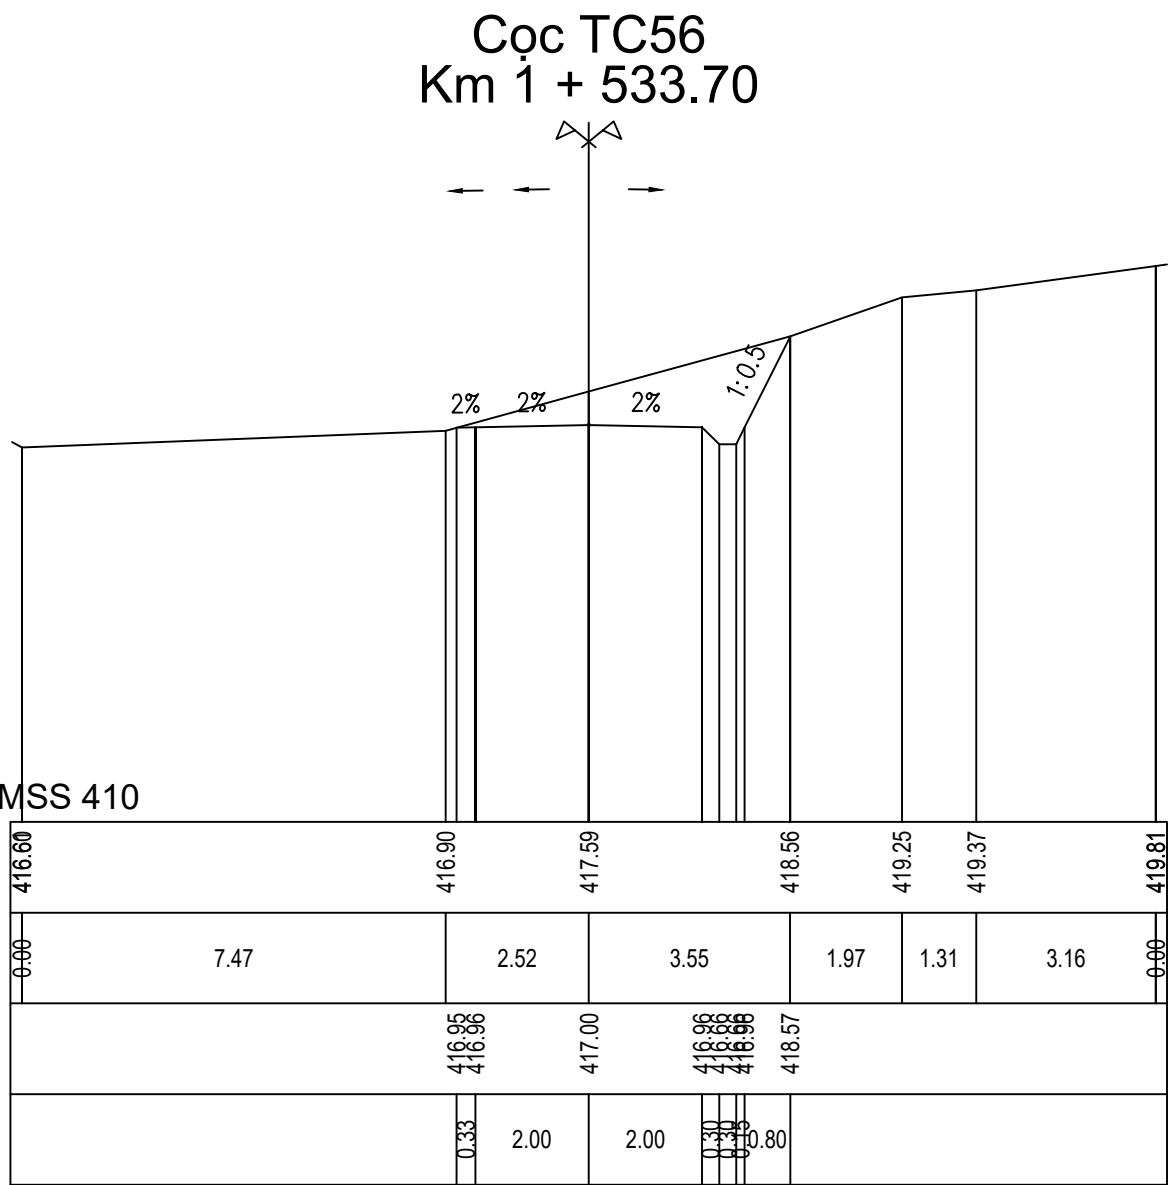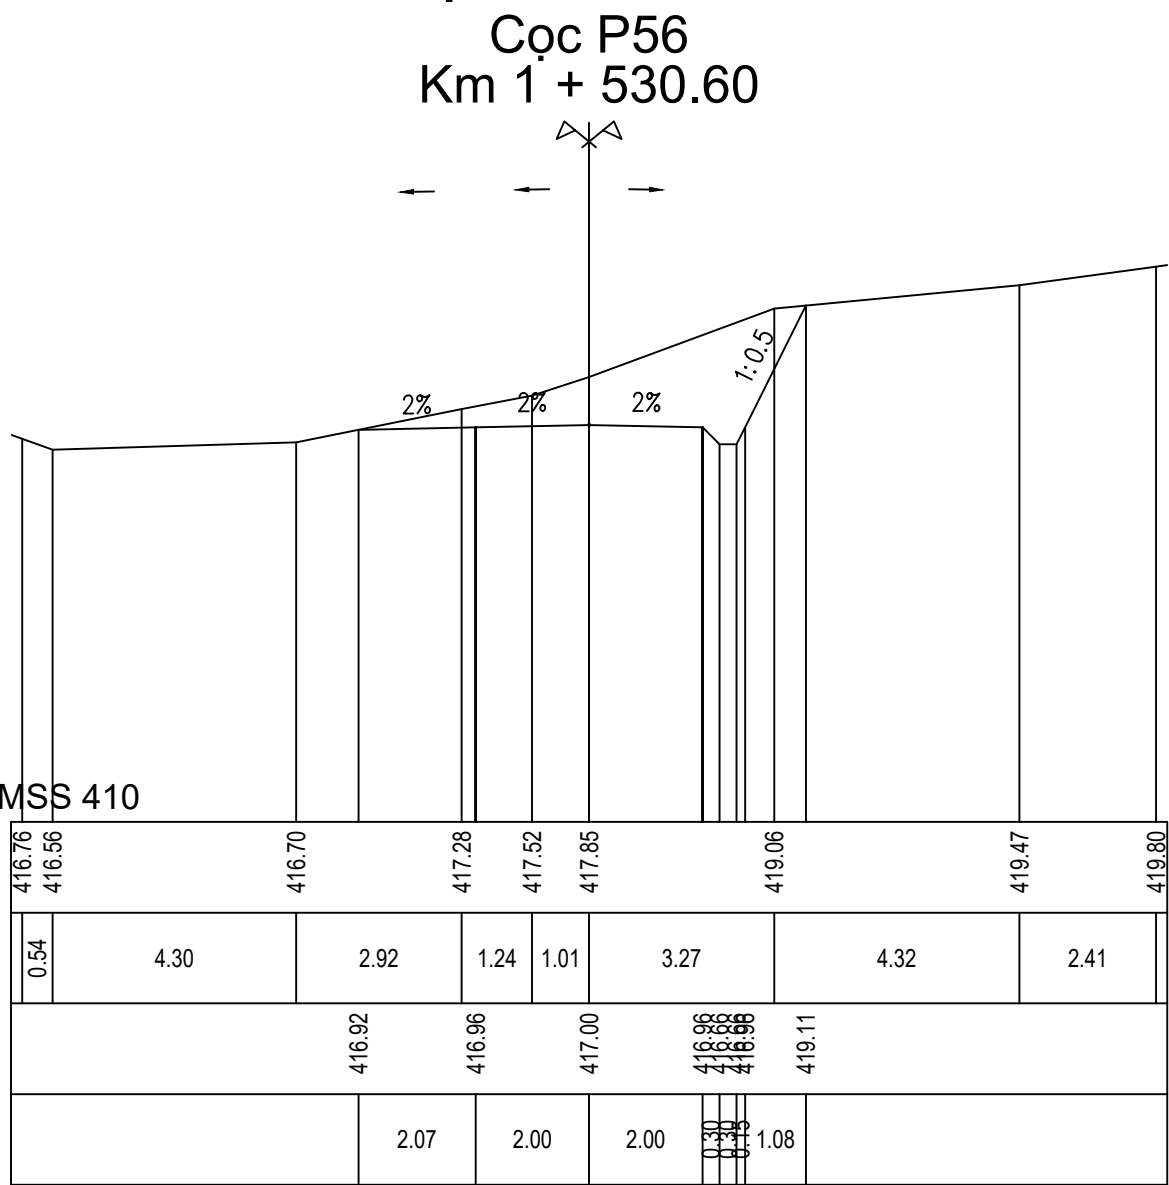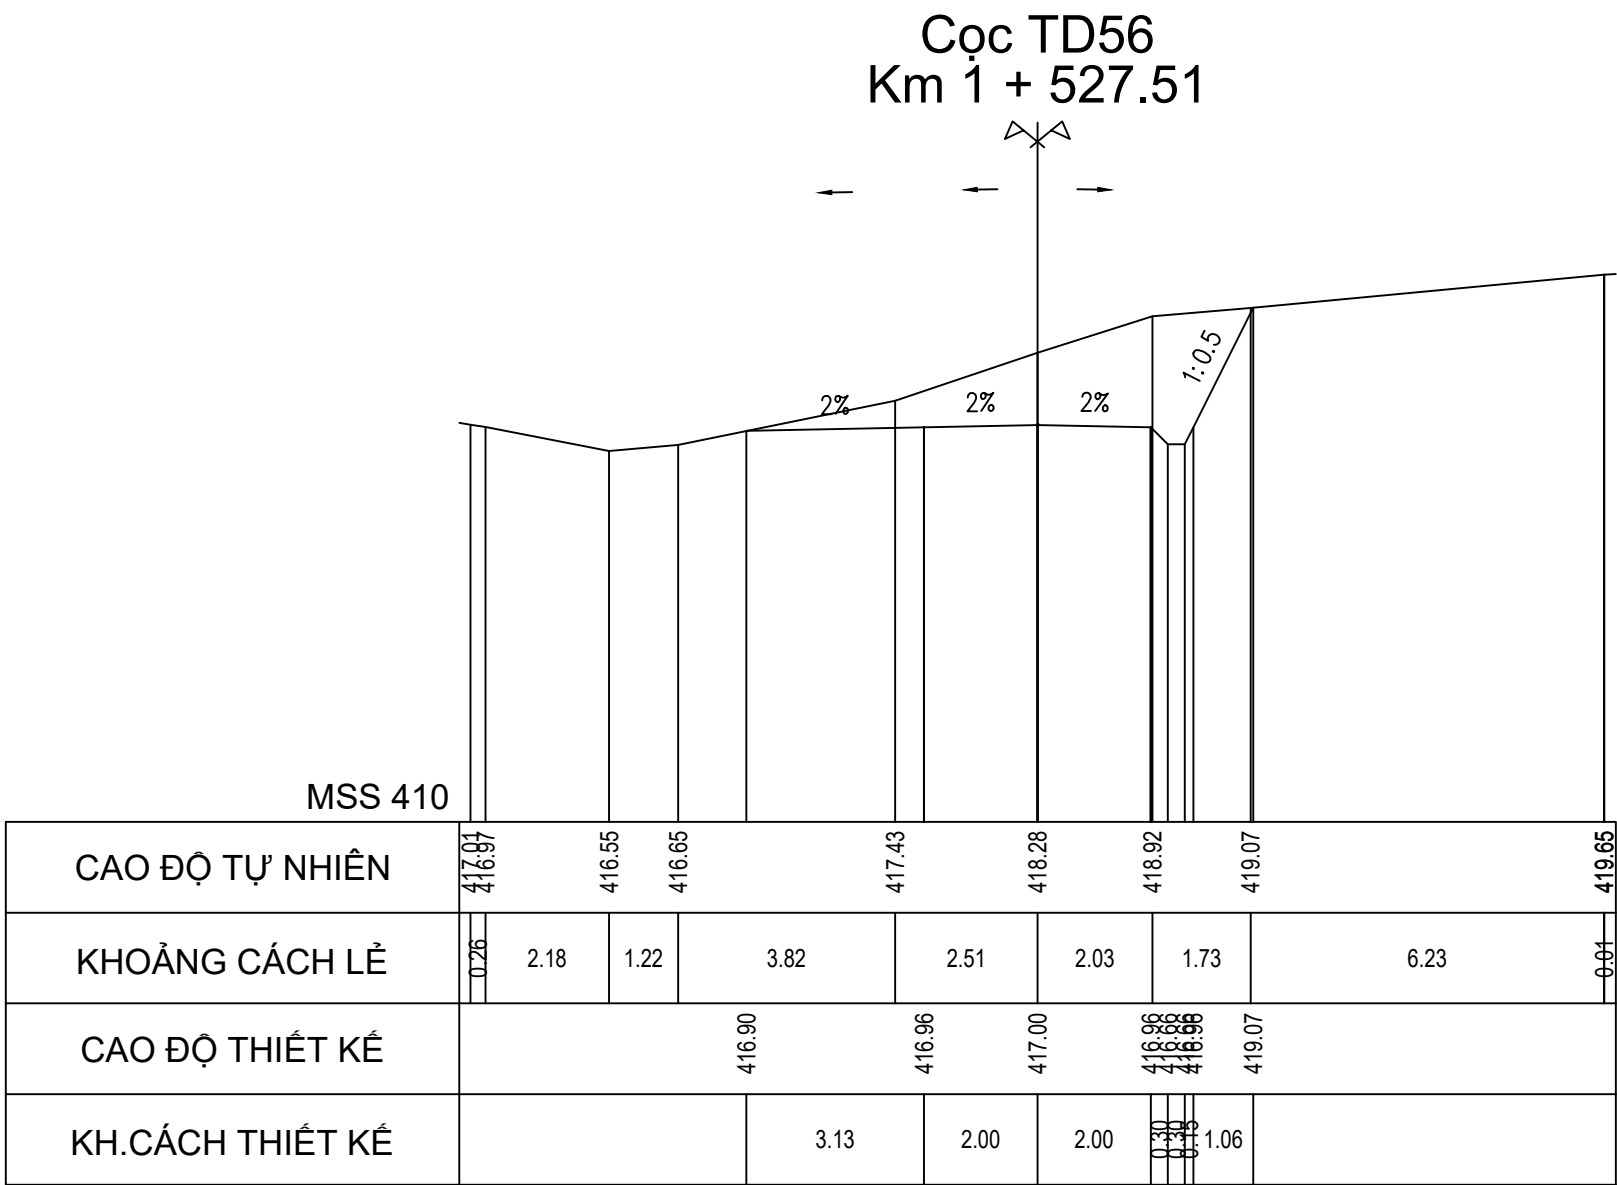


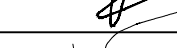



CHỦ ĐẦU TƯ SỞ NÔNG NGHIỆP VÀ PTNT KHÁNH HÒA	LIÊN DANH VIỆN ĐÀO TẠO&KHUỖ MIỀN TRUNG VÀ CN MIỀN TRUNG - CÔNG TY TNHH TƯ VẤN TRƯỜNG ĐẠI HỌC THỦY LỢI	HỒ SƠ THIẾT KẾ CƠ SỞ DỰ ÁN: HỒ CHỨA NƯỚC SƠN TRUNG. GIAI ĐOẠN: LẬP BÁO CÁO NGHIÊN CỨU KHẢ THI. ĐỊA ĐIỂM: HUYỆN KHÁNH SƠN, TỈNH KHÁNH HÒA. HẠNG MỤC: ĐƯỜNG TRÁNH NGẬP	ĐẠI DIỆN LIÊN DANH VIỆN ĐT&KHUỖ MIỀN TRUNG PHÓ VIỆN TRƯỞNG THS. ĐỖ XUÂN TÌNH	CHỦ NHIỆM THIẾT KẾ	ĐỖ XUÂN TÌNH	TÊN BẢN VẼ: CẮT NGANG ĐƯỜNG TRÁNH NGẬP T2		
				CHỦ TRÌ THIẾT KẾ	LƯU VĂN KIẾN			
				KIỂM TRA	HOÀNG MINH KHANH		TỶ LỆ: 1/200	HOÀN THÀNH: 2022
				THIẾT KẾ	PHẠM BÁ VƯƠNG		LẦN XUẤT BẢN:	BẢN VẼ SỐ: VDK.HST-ĐTN-CNTK

CẮT NGANG THIẾT KẾ ĐƯỜNG TRÁNH NGẬP T2

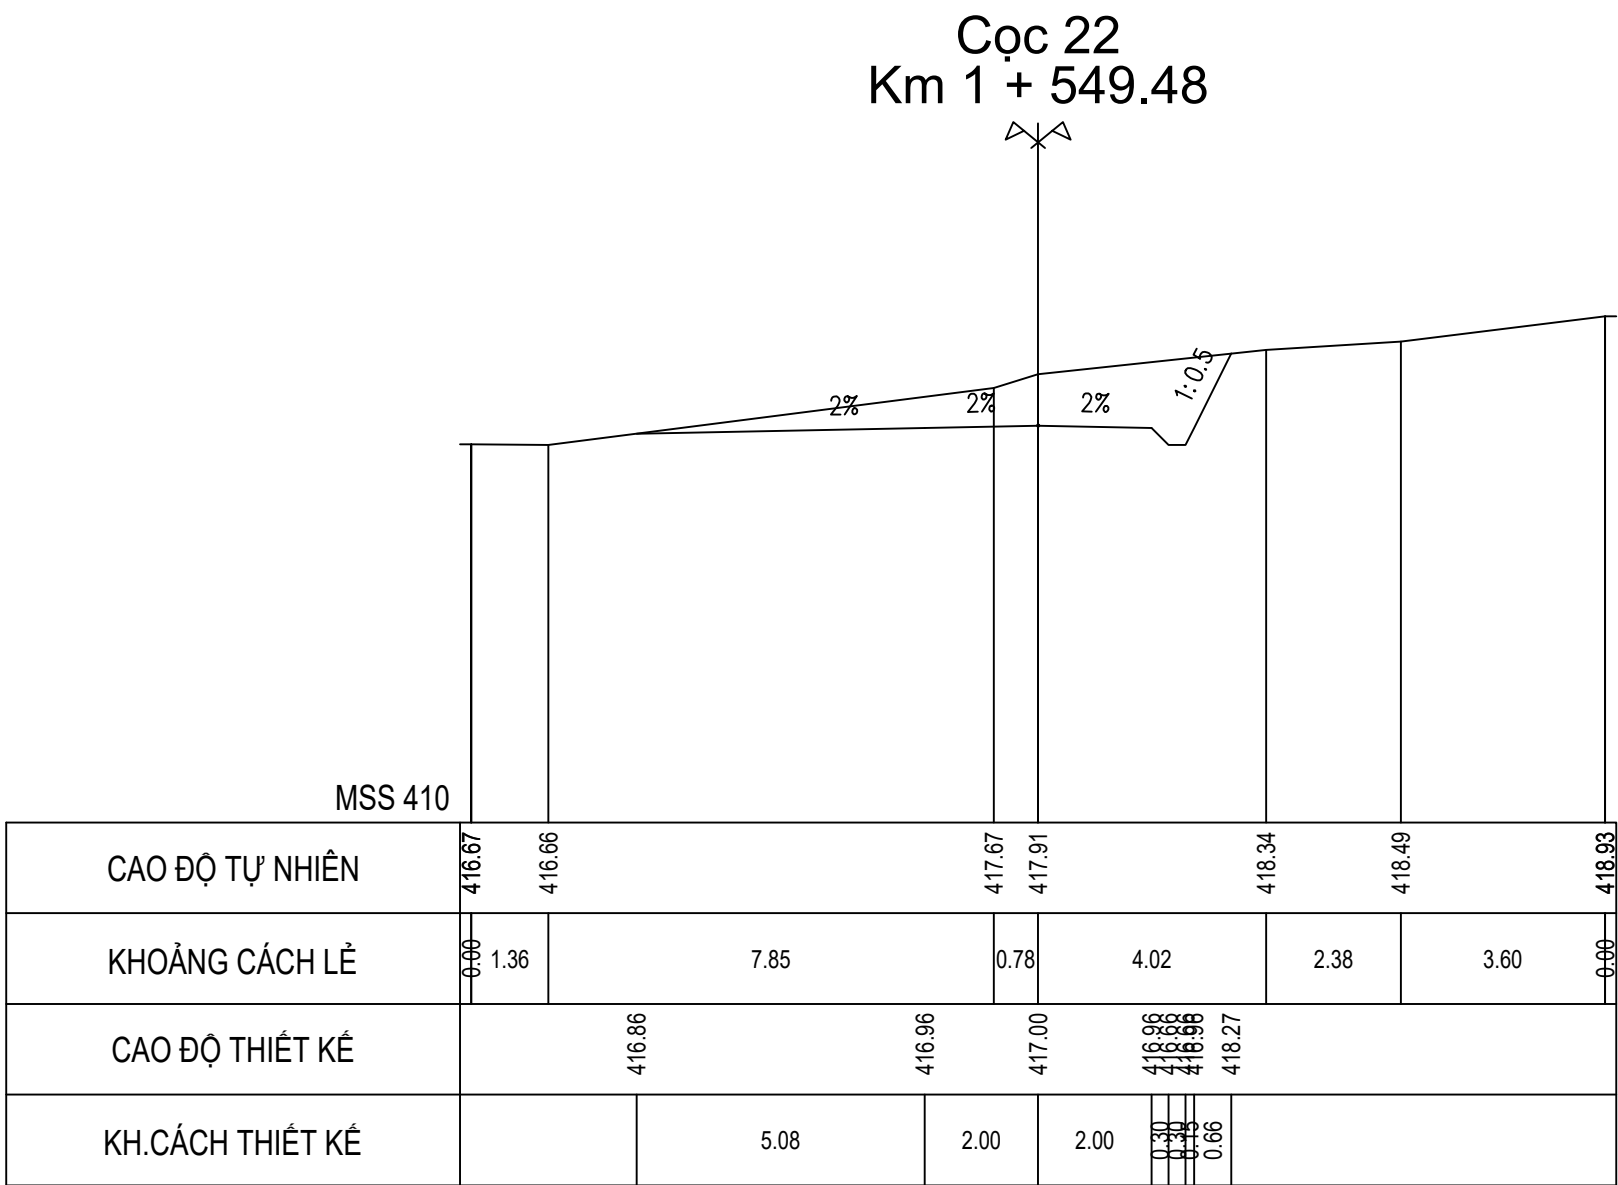TỶ LỆ 1/200



CHỦ ĐẦU TƯ SỞ NÔNG NGHIỆP VÀ PTNT KHÁNH HÒA	LIÊN DANH VIỆN ĐÀO TẠO&KHUỖ MIỀN TRUNG VÀ CN MIỀN TRUNG - CÔNG TY TNHH TƯ VẤN TRƯỜNG ĐẠI HỌC THỦY LỢI	HỒ SƠ THIẾT KẾ CƠ SỞ		ĐẠI DIỆN LIÊN DANH VIỆN ĐT&KHUỖ MIỀN TRUNG PHÓ VIỆN TRƯỞNG  THS. ĐỖ XUÂN TÌNH	CHỦ NHIỆM THIẾT KẾ	ĐỖ XUÂN TÌNH		TÊN BẢN VẼ: CẮT NGANG ĐƯỜNG TRÁNH NGẬP T2	
		DỰ ÁN: HỒ CHỨA NƯỚC SƠN TRUNG. GIAI ĐOẠN: LẬP BÁO CÁO NGHIÊN CỨU KHẢ THI. ĐỊA ĐIỂM: HUYỆN KHÁNH SƠN, TỈNH KHÁNH HÒA. HẠNG MỤC: ĐƯỜNG TRÁNH NGẬP		CHỦ TRÌ THIẾT KẾ	LƯU VĂN KIẾN		TỶ LỆ: 1/200 HOÀN THÀNH: 2022		
				KIỂM TRA	HOÀNG MINH KHANH				
				THIẾT KẾ	PHẠM BÁ VƯƠNG		LẦN XUẤT BẢN:	BẢN VẼ SỐ: VDK.HST-ĐTN-CNTK	