


MẶT BẰNG KÊNH LẤY NƯỚC K0 - K0+728,53

Tỷ lệ: 1/2000

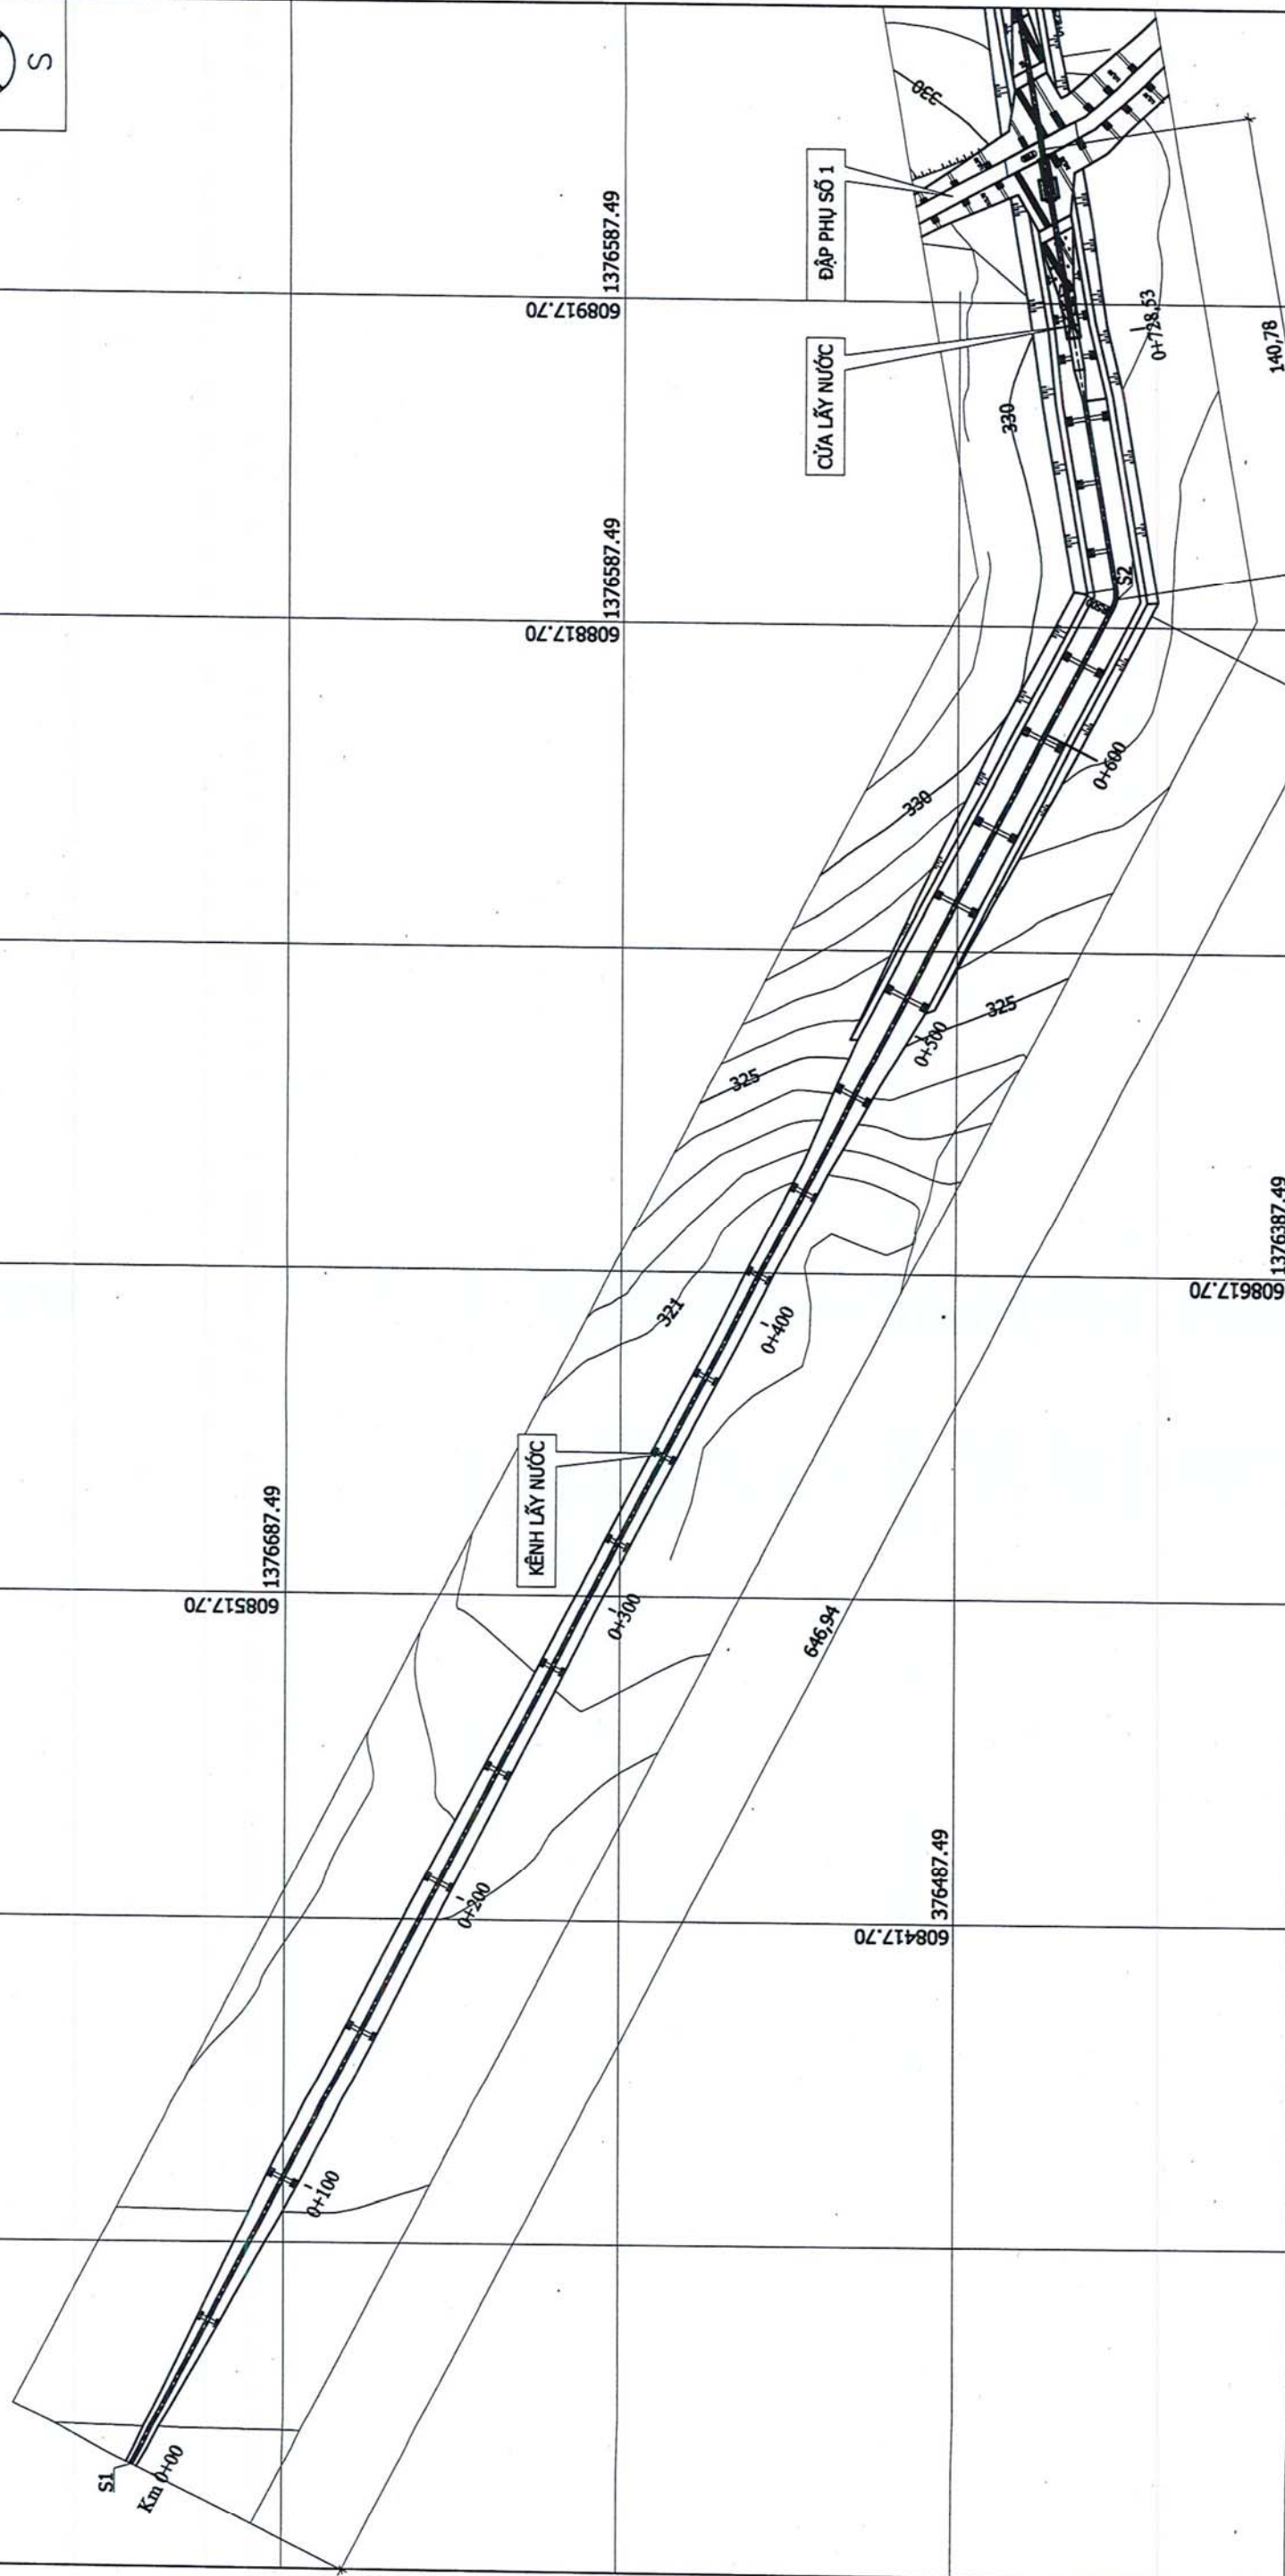

GHI CHÚ:

1. Bản vẽ này được lập trên cơ sở tài liệu địa hình, địa chất do Công ty CP đầu tư công nghiệp xây dựng Hà Nội cấp.
2. Kích thước và tọa độ trong bản vẽ ghi là m.
3. Bản vẽ này xem cùng các bản vẽ kèm theo.



NHÀ MÁY NƯỚC SẠCH  
KHU KINH TẾ VÂN PHONG

KÊNH LẤY NƯỚC  
MẶT BẰNG KÊNH (K0 - K0+728,53)

02-ĐTM

BONCT 9/2016  
TL 1:2000