

MẶT BẰNG TUYẾN ỐNG CẤP NƯỚC SẠCH K1+644,5 - K5+401,6

Tỷ lệ: 1/2000

610417.70
1376887.49

Ống HDPE D450, PN10

Ống HDPE D355, PN16


Ống HDPE D=500, PN10

Ống HDPE D=500; PN20

Trạm xử lý nước sạch

Kênh tiêu phải
của Trạm xử lý nước sạch

Kênh tiêu trái
của Trạm xử lý nước sạch

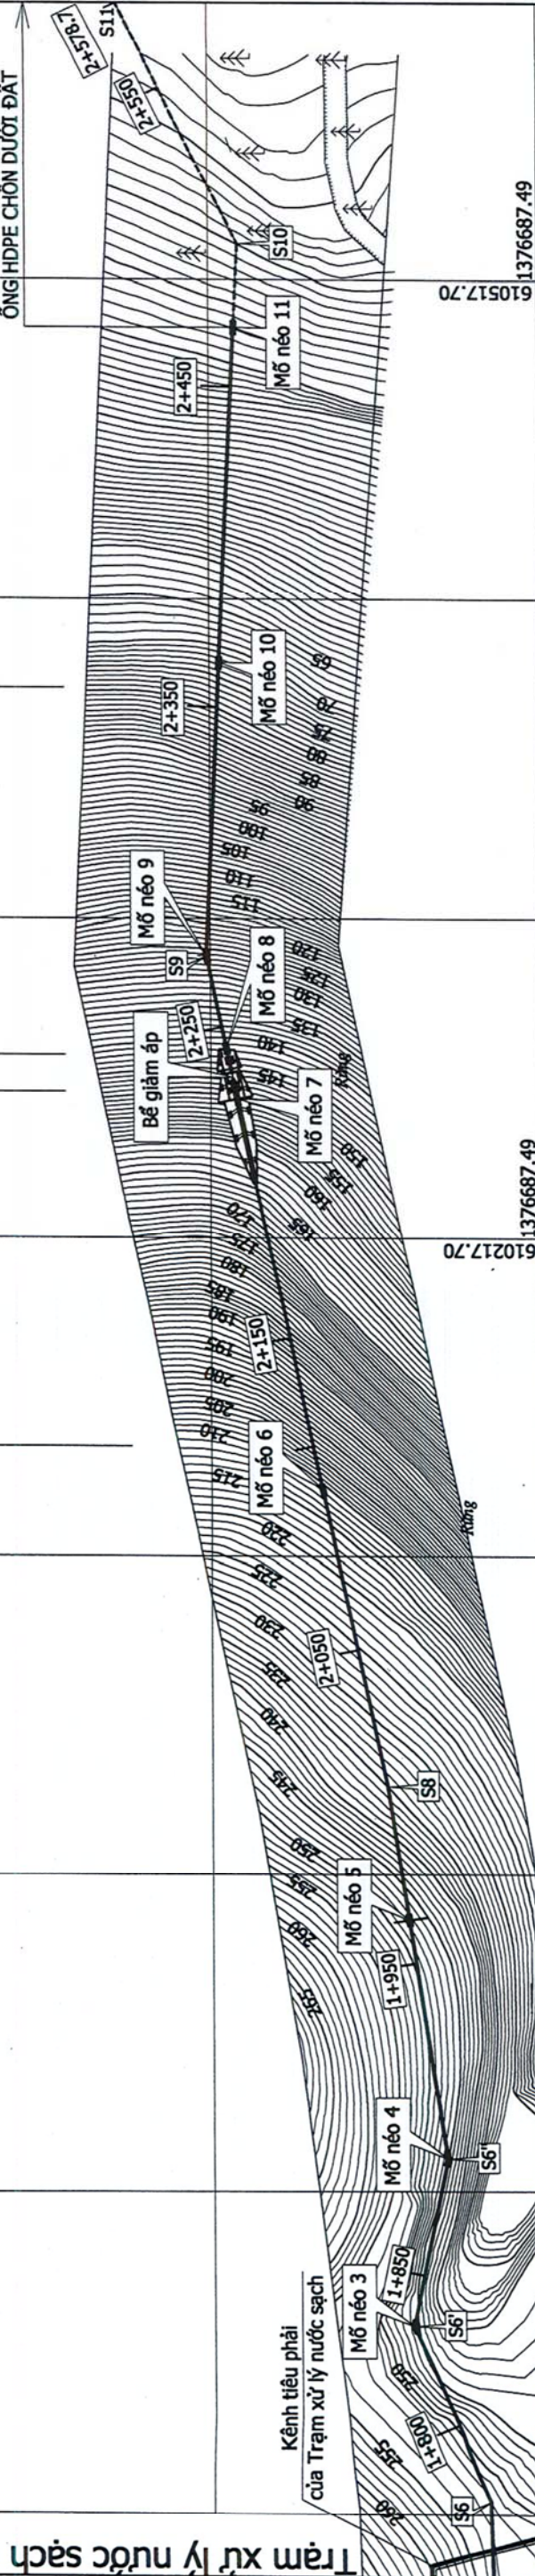

610217.70
1376687.49

610517.70
1376687.49

609917.70
1376587.49

610117.70
1376487.49

GHI CHÚ:

- Bản vẽ này được lập trên cơ sở tài liệu địa hình, địa chất do Công ty CP đầu tư công nghiệp xây dựng Hà Nội cấp.
- Kích thước và tọa độ trong bản vẽ ghi là m.
- Bản vẽ này xem cùng các bản vẽ kèm theo.



NHÀ MÁY NƯỚC SẠCH
KHU KINH TẾ VĂN PHONG

TUYẾN ỐNG CẤP NƯỚC SẠCH
MẶT BẰNG (K1+644,5 - K5+401,6)

Chủ đầu tư	Mai Xuân Tiến
Thiết kế	Hồ Đức Quý
Kiểm tra	Trần Minh Tấn
Thi công	Phùng Ngọc Thường

9/2016
BONCKT

05-DTM/1