

MẶT BẰNG TUYẾN ỐNG CẤP NƯỚC THÔ KO+839,43 - K1+404,5

Tỷ lệ: 1/2000

Ống HDPE D450; PN10

Trạm xử lý nước sạch

Kênh tiêu phải


Kênh tiêu trái

1+404,5

Mổ néo 1

Mổ néo 2

Hố vãn  
sau Đập phụ

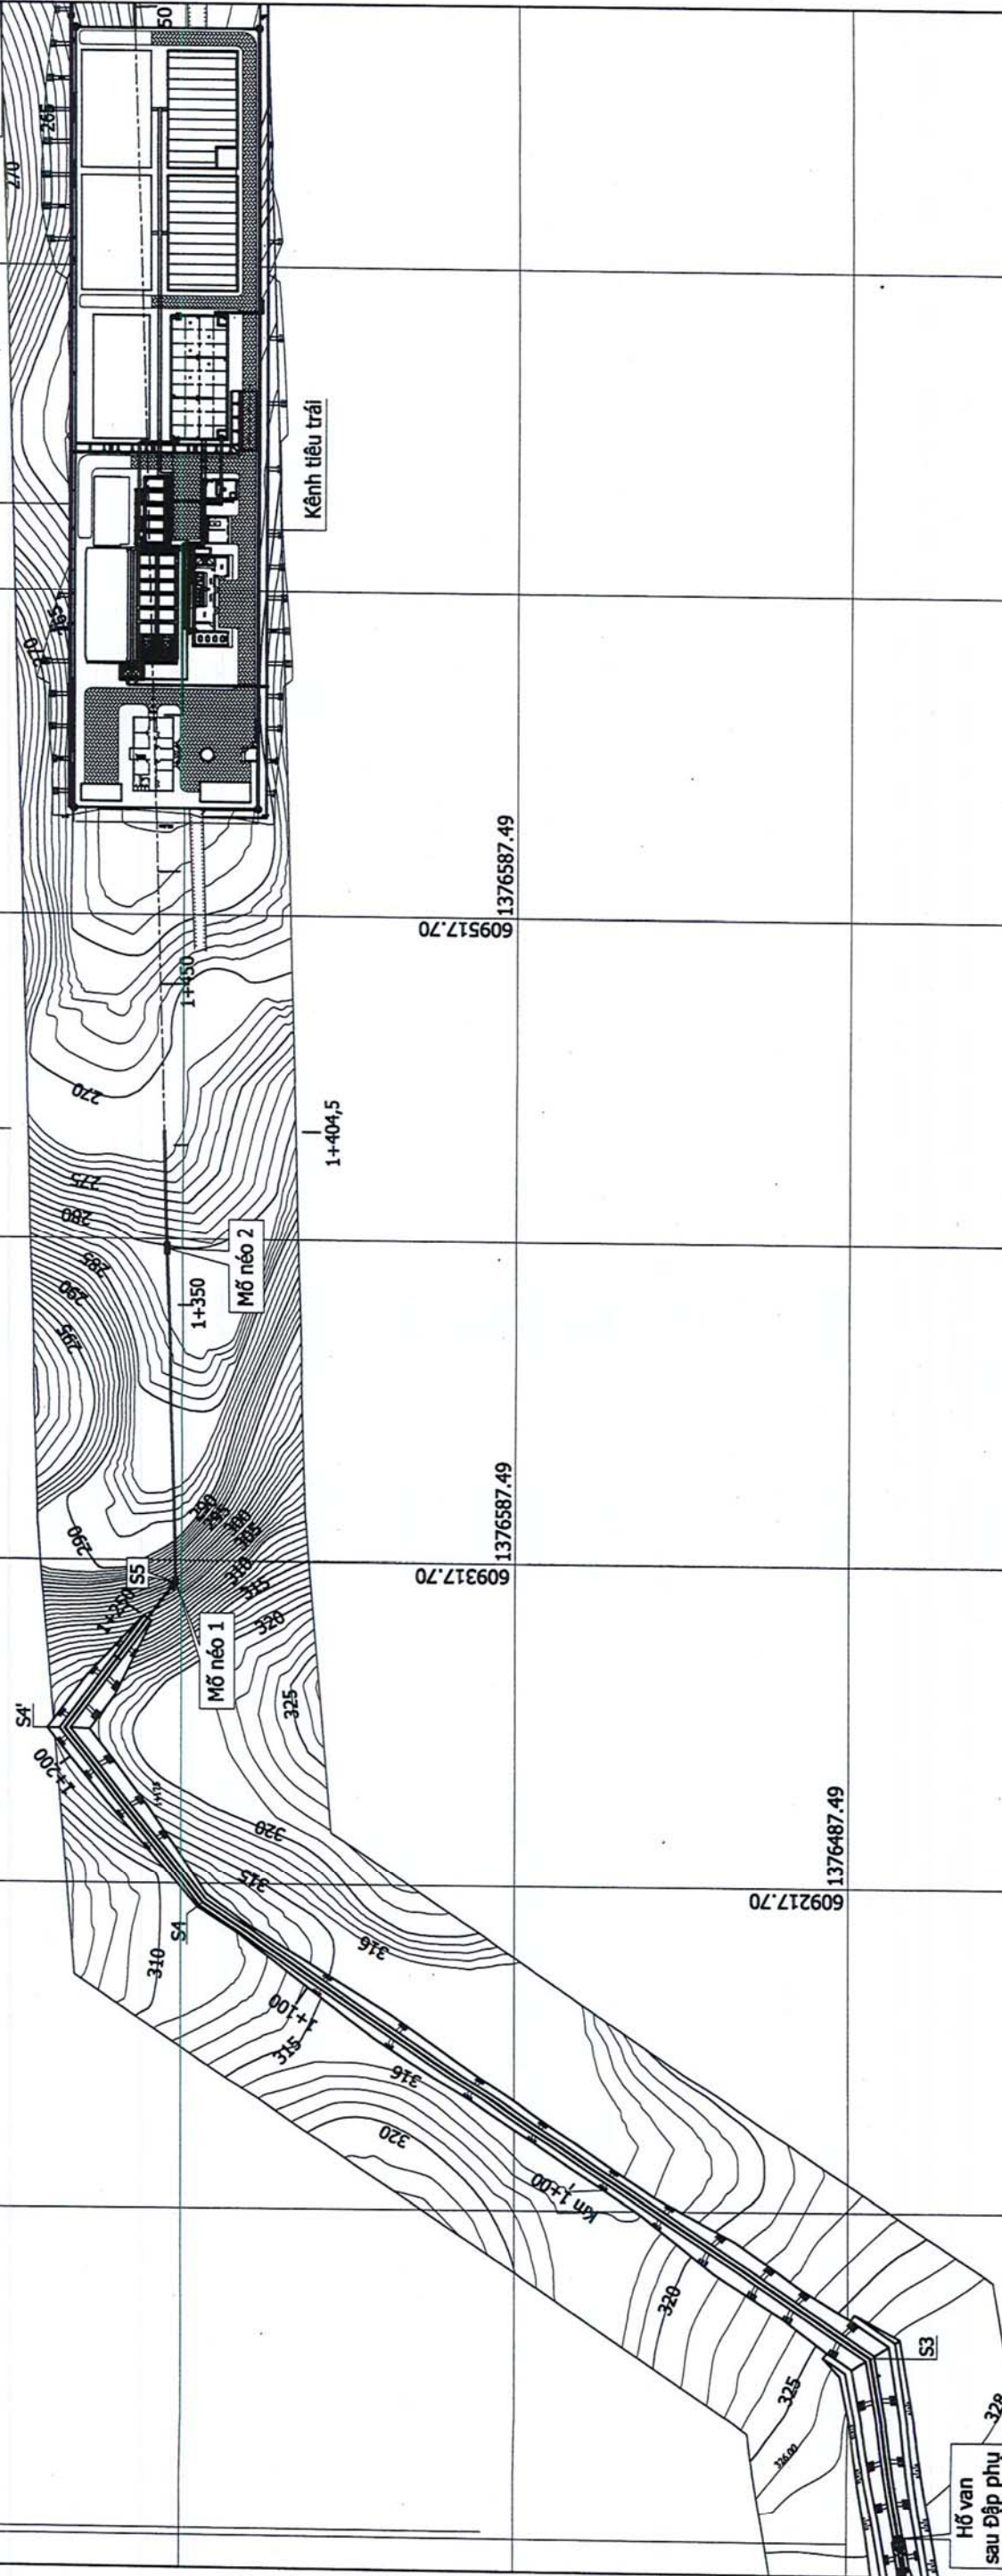

GHI CHÚ:

1. Bản vẽ này được lập trên cơ sở tài liệu địa hình, địa chất do Công ty CP đầu tư công nghiệp xây dựng Hà Nội cấp.
2. Kích thước và tọa độ trong bản vẽ ghi là m.
3. Bản vẽ này xem cùng các bản vẽ kèm theo.



NHÀ MÁY NƯỚC SẠCH  
KHU KINH TẾ VÂN PHONG

TUYẾN ỐNG CẤP NƯỚC THÔ  
MẶT BẰNG (KO+839,43 - K1+404,5)

Tổng giám đốc	Mai Xuân Tiến
CHLDA	Hồ Đức Quý
Kiểm tra	Trần Minh Tân
Thiết kế	Phùng Ngọc Thương

BONCKT 9/2016  
TL 1:2000

04-DTM