


SƠ ĐỒ THOÁT NƯỚC MƯA VÀ XỬ LÝ NƯỚC THẢI SẢN XUẤT

Dự án Nhà máy nước sạch khu kinh tế Vân Phong

Bản vẽ số 17-DTM

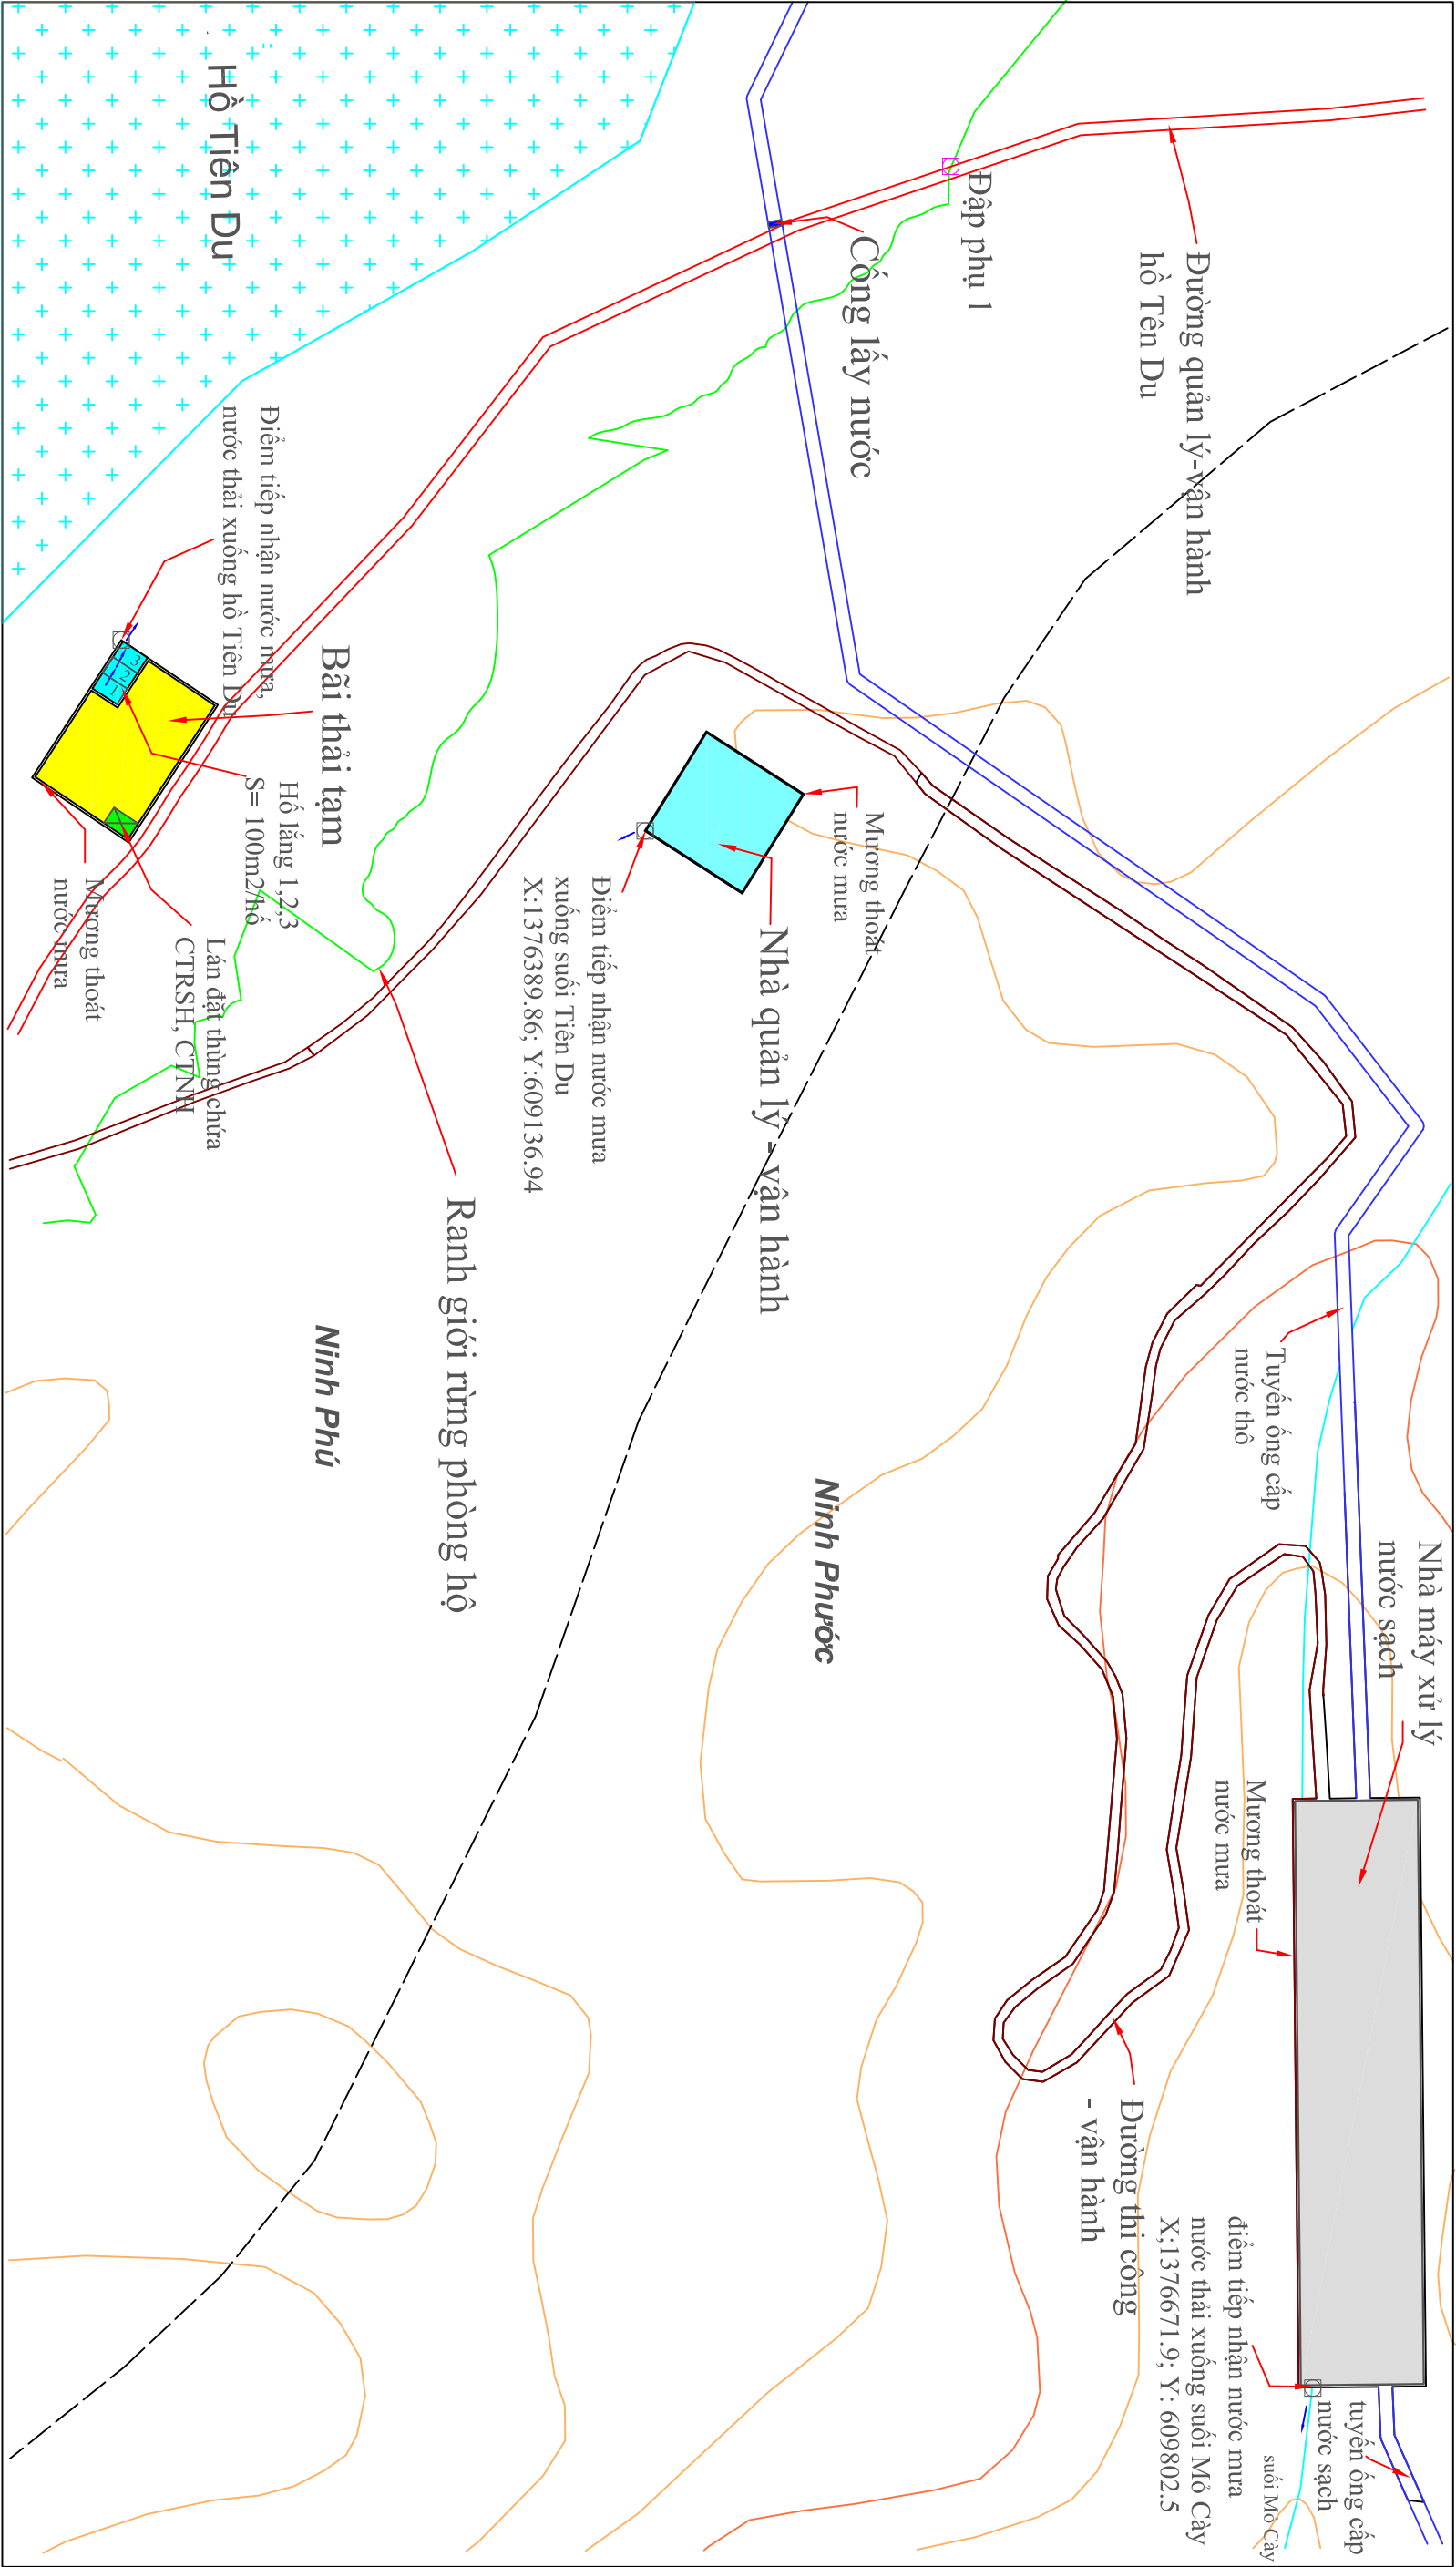

Tỷ lệ 1:3.000