


KÝ HIỆU

- | | | | | | |
|---|----------------------|-------|--------------------|---|--------------------|
| △ | Điểm tam giác | == | Đường lớn | 🌳 | Cây lá rộng |
| ◊ | Điểm đường chuyển | --- | Đường mòn | 🌲 | Cây lá kim |
| ◇ | Điểm trạm đo | ▬▬▬ | Đường sắt | 🌳 | Cây họ tre, nứa |
| ● | Điểm độ cao các hạng | ▬▬▬▬ | Mái dốc | 🌳 | Cây họ cọ, dừa |
| ⊗ | Điểm độ cao kỹ thuật | ▬▬▬▬▬ | Ranh giới thực vật | 🌳 | Cây bụi |
| □ | Nhà cấp 4 | ~ | Sông, suối | 🌳 | Cây trồng thân gỗ |
| ⊙ | Hố khoan | ⬇ | Đá | 🌳 | Cây trồng thân leo |
| ⬇ | Hố đào | | | 🌾 | Lúa |
| | | | | ⬇ | Màu |


TỶ LỆ 1:2.000

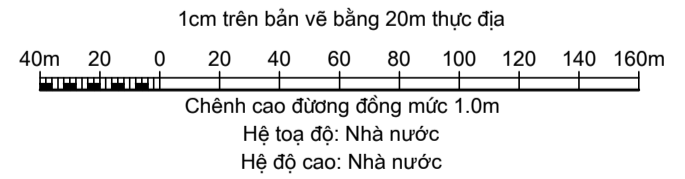

2
3
4
5
6

Tổng số mảnh: 06


NGÀY GỬI :		NƠI NHẬN :	
TỈNH KHÁNH HÒA	SỞ NÔNG NGHIỆP & PTNT KHÁNH HÒA	2021 BCNCKT	
DỰ ÁN: HỒ CHỨA NƯỚC SƠN TRUNG			
BÌNH ĐỒ KHU TƯỚI			
NGƯỜI LẬP		N 02-BĐ-KT	TRƯỞNG ĐHTL VIÊN ĐI KHU MIỀN TRUNG
KIỂM TRA		TỶ LỆ: 1/2000	PHỤ
CHỦ NHIỆM ĐH			
P.VIÊN TRƯỞNG	TH.S ĐỖ XUÂN TÌNH	NGÀY HT: 04/2021	115 TRẦN PHÚ PHAN RANG - NHÌN THỤY

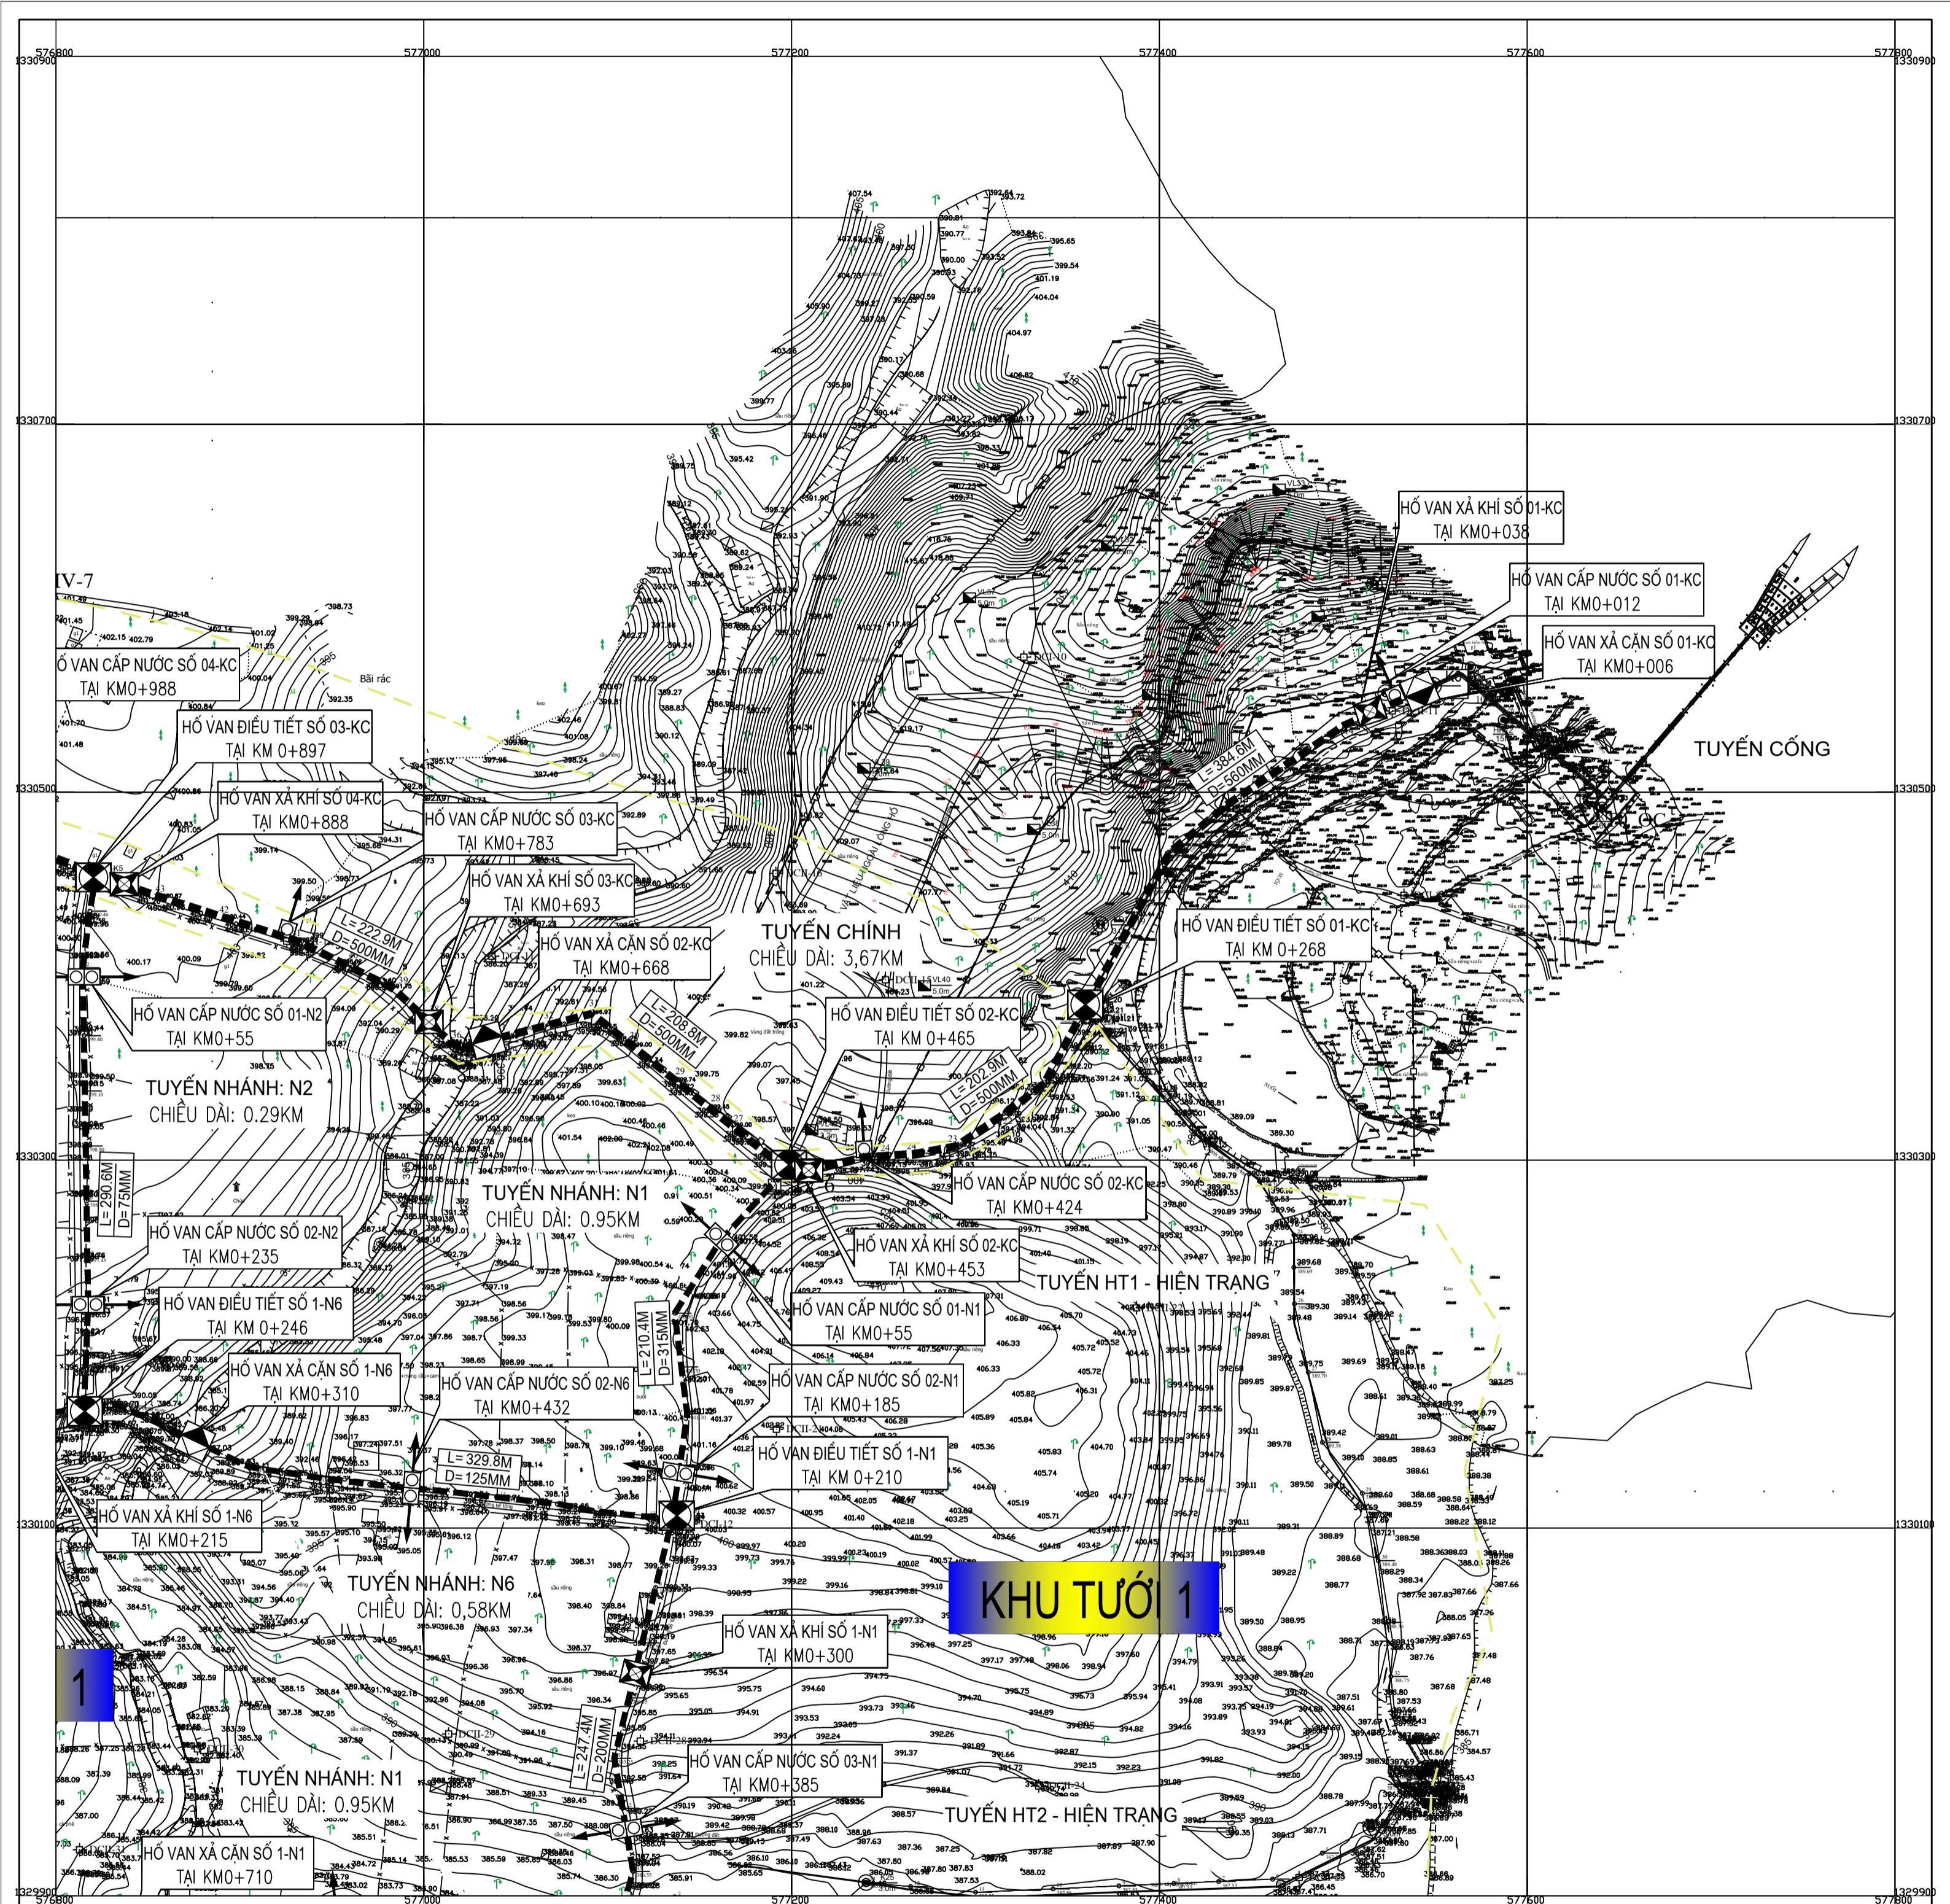

KÝ HIỆU

- | | | | | | |
|---|----------------------|-----|--------------------|---|--------------------|
| △ | Điểm tam giác | == | Đường lớn | 🌳 | Cây lá rộng |
| ◊ | Điểm đường chuyển | --- | Đường mòn | 🌲 | Cây lá kim |
| ◇ | Điểm trạm đo | | Đường sắt | 🌿 | Cây họ tre, nứa |
| ● | Điểm độ cao các hạng | ▬▬▬ | Mái dốc | 🌾 | Cây họ cọ, dừa |
| ⊙ | Điểm độ cao kỹ thuật | ▬▬▬ | Ranh giới thực vật | 🌳 | Cây bụi |
| □ | Nhà cấp 4 | ~ | Sông, suối | 🌳 | Cây trồng thân gỗ |
| ○ | Hố khoan | ⌋ | Đá | 🌳 | Cây trồng thân leo |
| ⬛ | Hố đào | ⌋ | | 🌾 | Lúa |
| | | ⌋ | | ⬇ | Màu |

TỶ LỆ 1:2.000

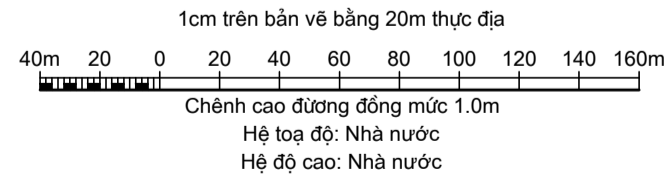

1	2
3	4
5	6


Tổng số mảnh: 06

NGÀY GỬI : _____ NƠI NHẬN : _____

TỈNH KHÁNH HÒA	SỞ NÔNG NGHIỆP & PTNT KHÁNH HÒA	2021 BCNCKT
----------------	---------------------------------	-------------

**DỰ ÁN: HỒ CHỨA NƯỚC SƠN TRUNG
BÌNH ĐỒ KHU TƯỚI**

NGƯỜI LẬP		Nº 02-BĐ-KT	TRƯỞNG ĐHTL VIỆN ĐỊA KHU MIỀN TRUNG
KIỂM TRA		TỶ LỆ: 1/2000	115 TRẦN PHÚ PHẠNG - NHÌN TRUẬN
CHỦ NHIỆM ĐH		NGÀY HT: 04/2021	
P.VIÊN TRƯỞNG	TH.S ĐỖ XUÂN TÌNH		

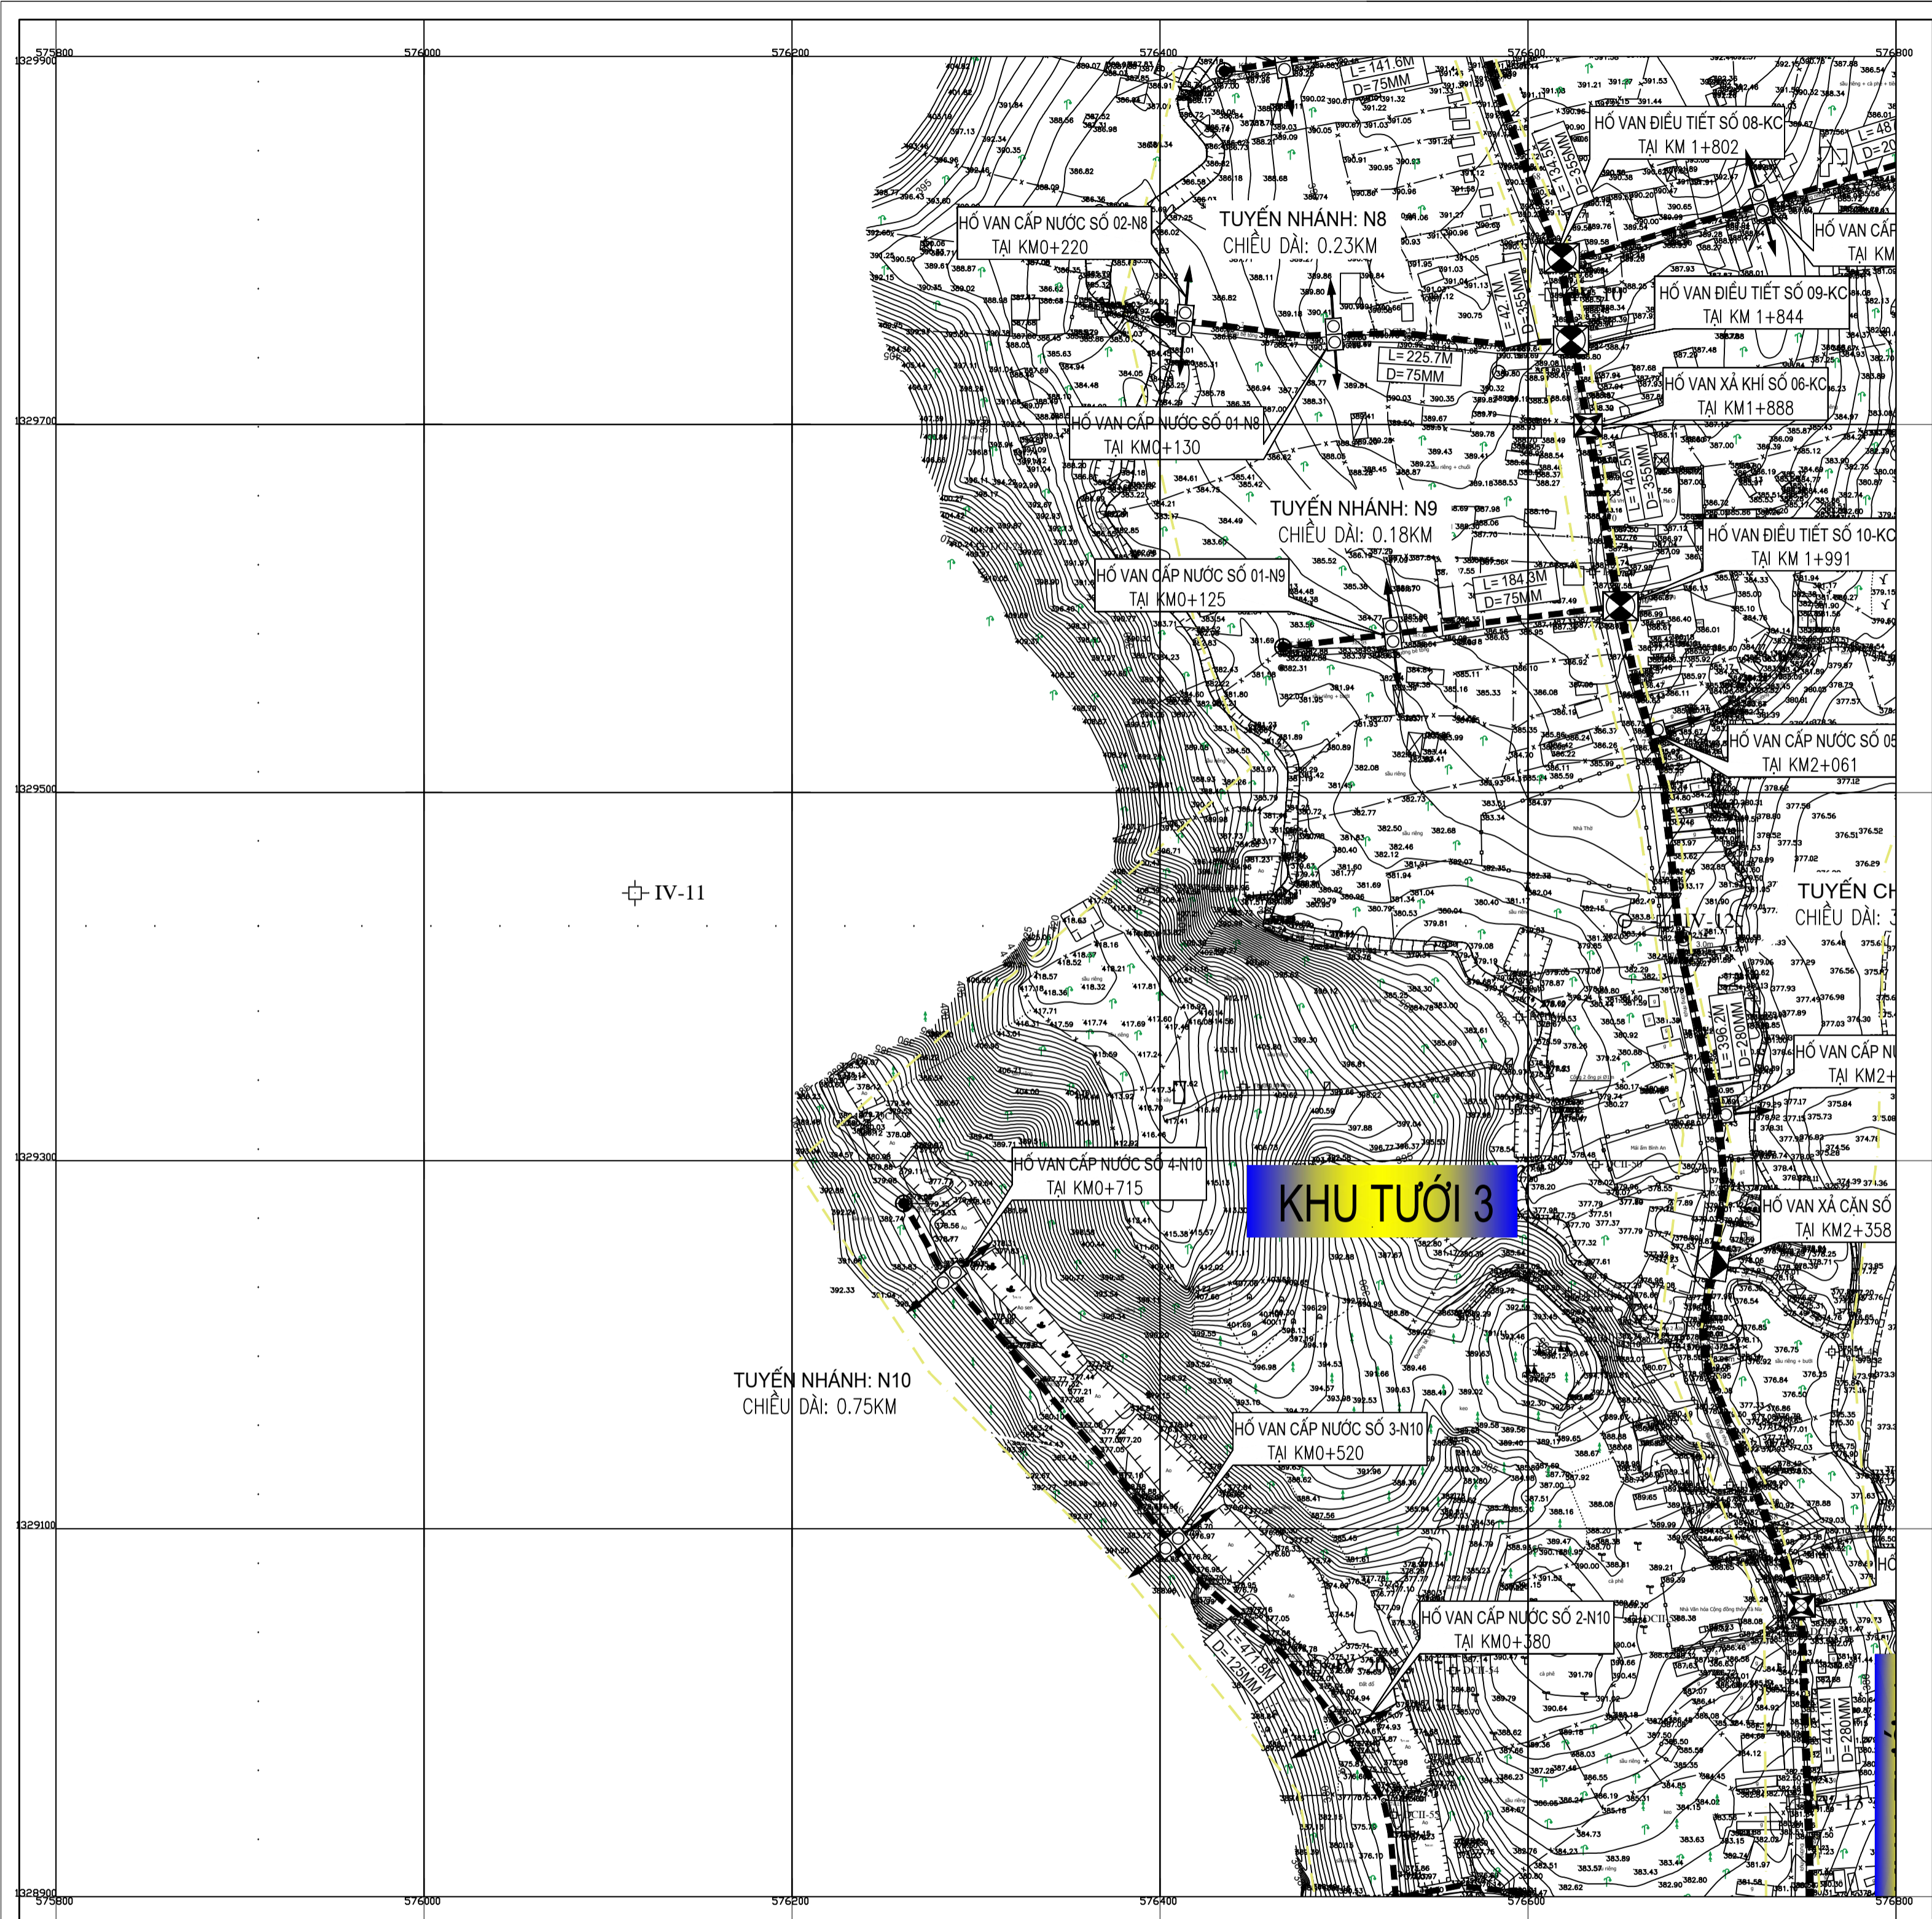


IV-11

KHU TƯỚI 3

KÝ HIỆU

- | | | |
|------------------------|------------------------|----------------------|
| △ Điểm tam giác | == Đường lớn | 🌳 Cây lá rộng |
| ◊ Điểm đường chuyển | --- Đường mòn | 🌳 Cây lá kim |
| ◇ Điểm trạm đo | ▬▬▬ Đường sắt | 🌳 Cây họ tre, nứa |
| ● Điểm độ cao các hạng | ▬▬▬ Mái dốc | 🌳 Cây họ cọ, dừa |
| ⊗ Điểm độ cao kỹ thuật | --- Ranh giới thực vật | 🌳 Cây bụi |
| □ Nhà cấp 4 | ~ Sông, suối | 🌳 Cây trồng thân gỗ |
| ○ Hố khoan | ⬆ Đá | 🌳 Cây trồng thân leo |
| ▬ Hố đào | | 🌾 Lúa |
| | | ⬇ Màu |


TỶ LỆ 1:2.000

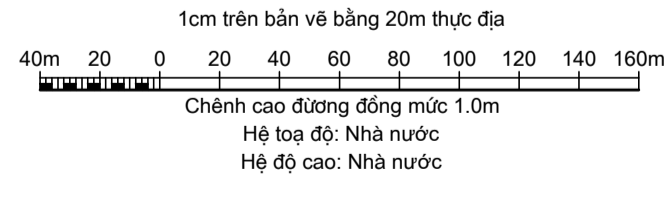

1	2
4	5
6	


Tổng số mảnh: 06

NGÀY GỬI :		NƠI NHẬN :	
TỈNH KHÁNH HÒA	SỞ NÔNG NGHIỆP & PTNT KHÁNH HÒA	2021 BCNCT	
DỰ ÁN: HỒ CHỨA NƯỚC SƠN TRUNG			
BÌNH ĐỒ KHU TƯỚI			
NGƯỜI LẬP		Nº 02-BĐ-KT	TRƯỜNG ĐHTL VIÊN ĐÀ KHU MIỀN TRUNG
KIỂM TRA		TỶ LỆ: 1/2000	T.E.A.S 115 TRẦN PHÚ PHAN RANG - MINH THƯỢNG
CHỦ NHIỆM ĐH		NGÀY HT: 04/2021	
P.VIÊN TRƯỞNG			

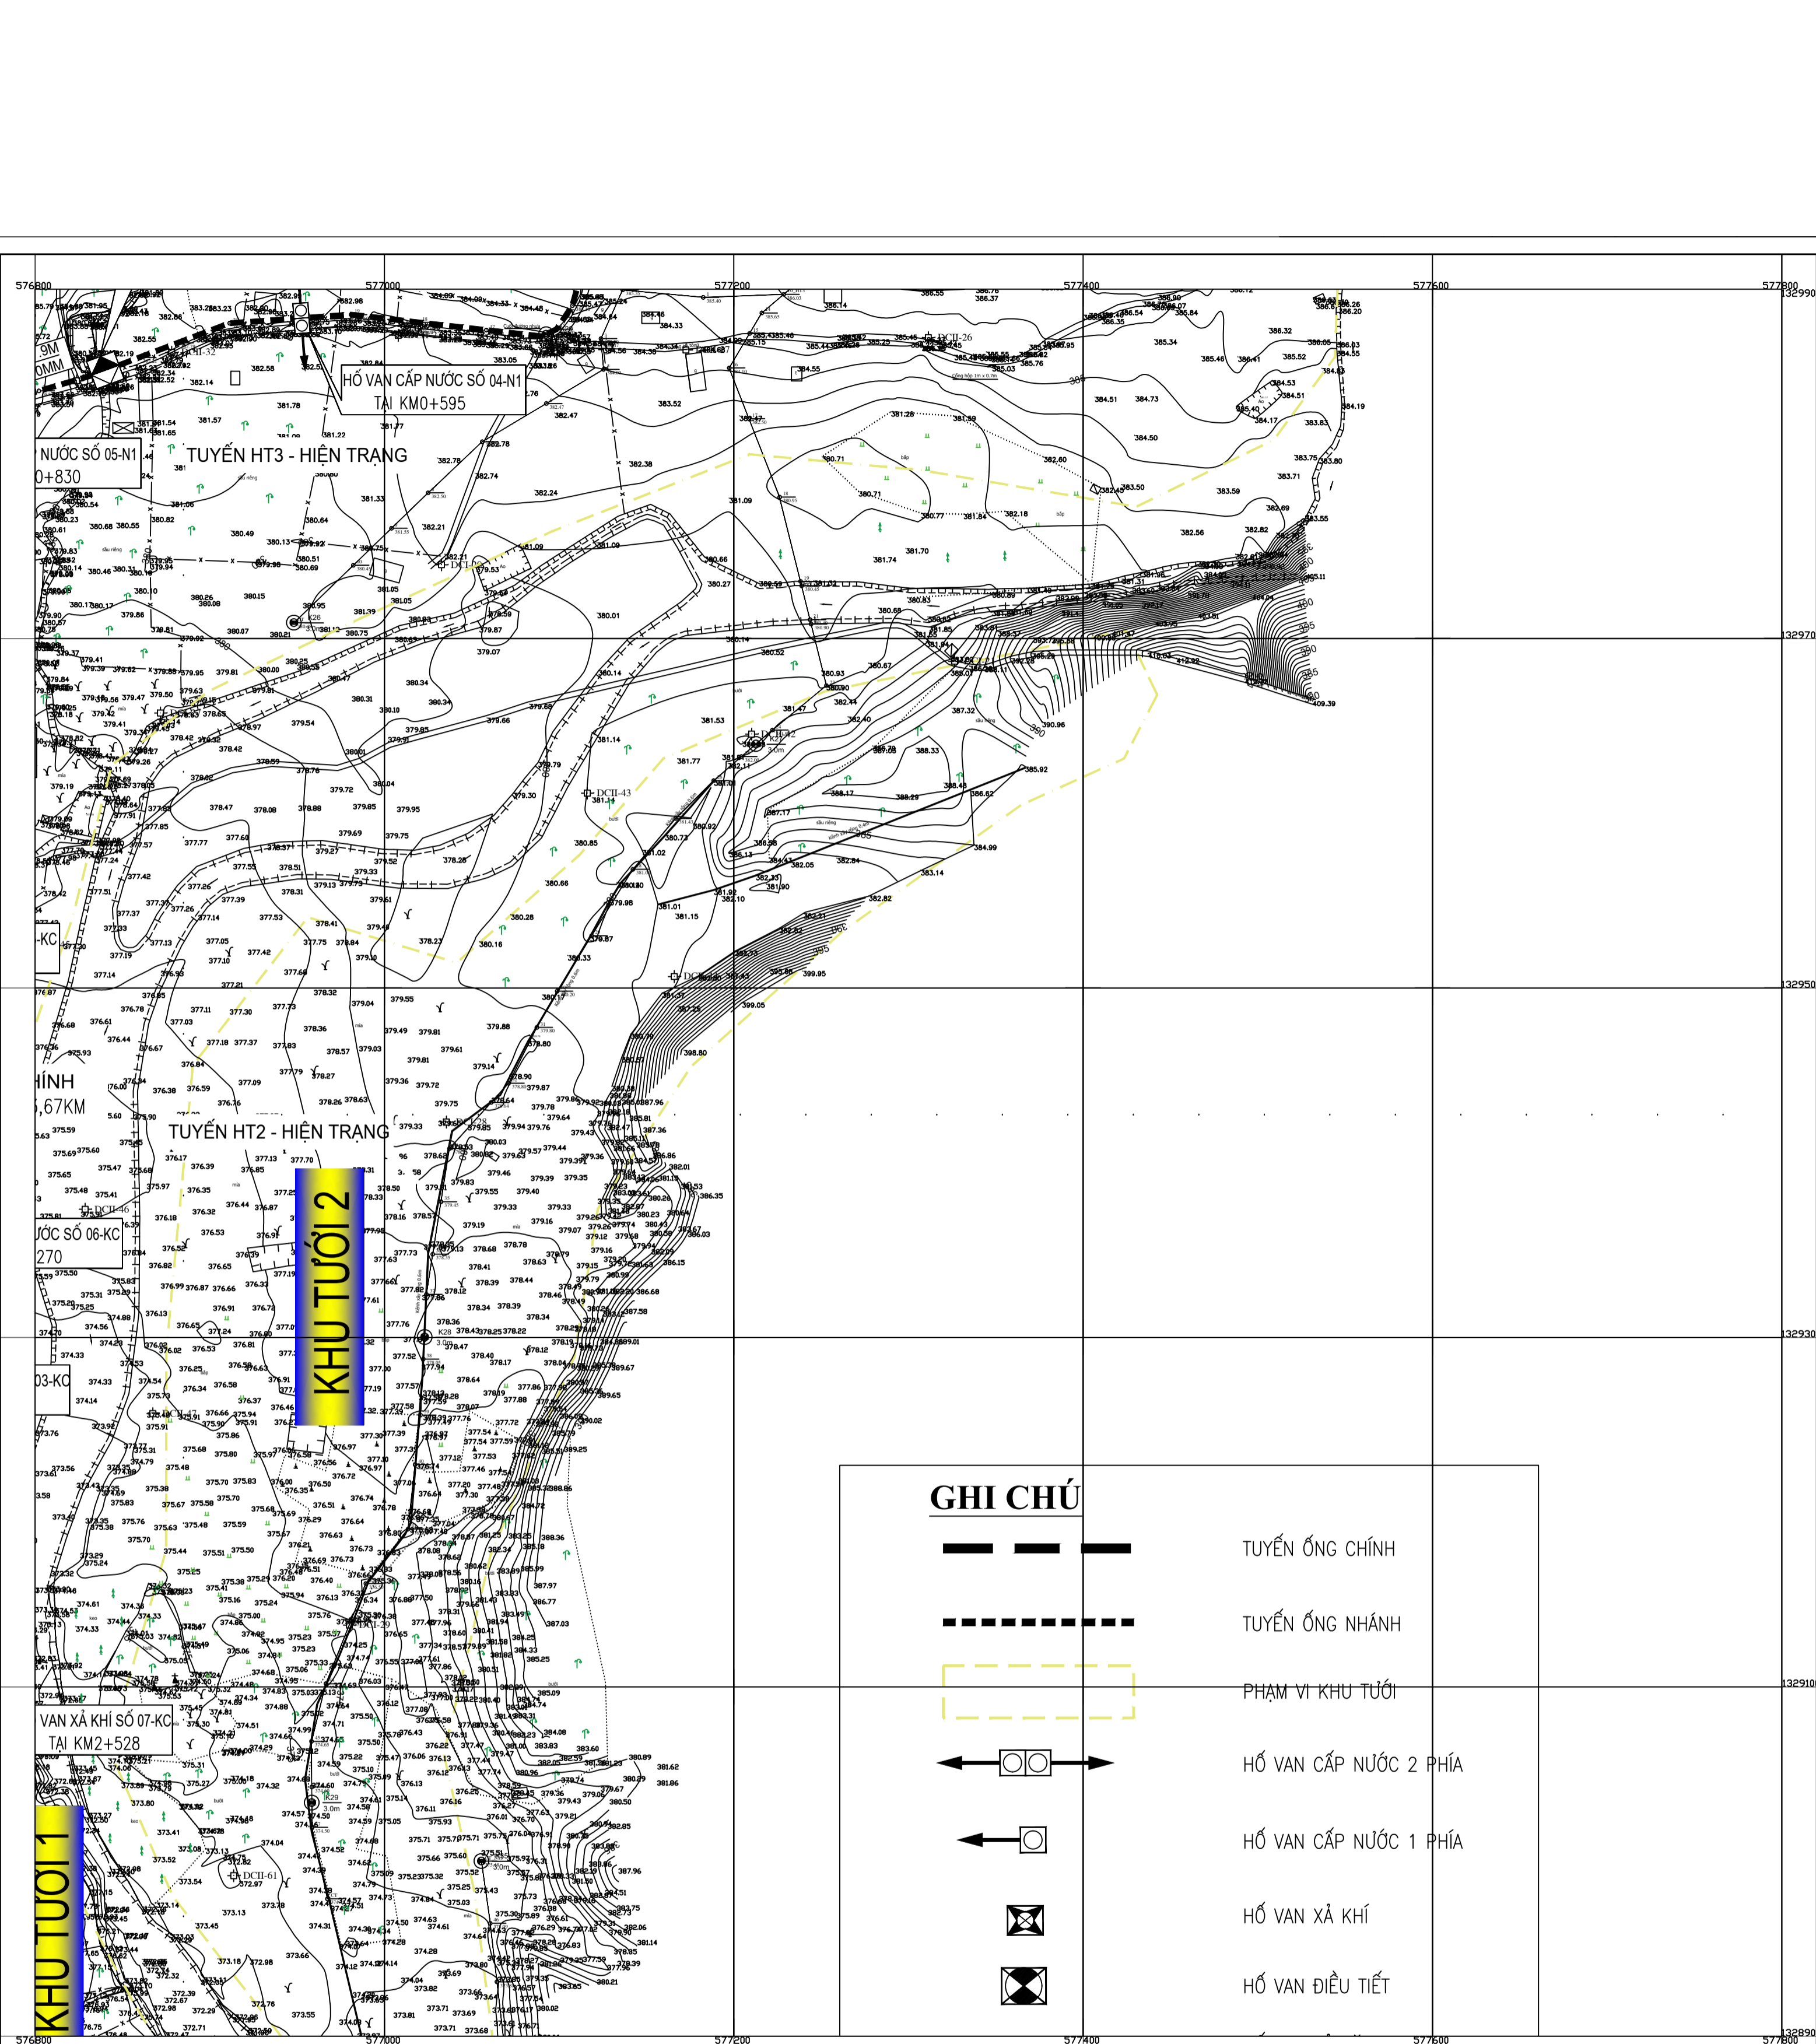

KÝ HIỆU

△ Điểm tam giác	== Đường lớn	☁ Cây lá rộng
◇ Điểm đường chuyển	--- Đường mòn	☁ Cây lá kim
◇ Điểm trạm đo	▬▬▬ Đường sắt	☁ Cây họ tre, nứa
● Điểm độ cao các hạng	▬▬▬ Mái dốc	☁ Cây họ cọ, dừa
⊙ Điểm độ cao kỹ thuật	▬▬▬ Ranh giới thực vật	☁ Cây bụi
□ Nhà cấp 4	~ Sông, suối	☁ Cây trồng thân gỗ
○ Hồ khoan	▬ Đá	☁ Cây trồng thân leo
▬ Hồ đào		☁ Lúa
		☁ Màu

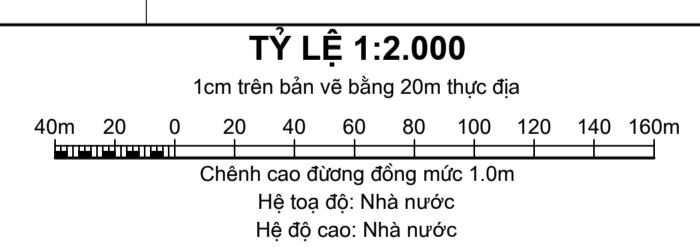


GHI CHÚ

	TUYẾN ỐNG CHÍNH
	TUYẾN ỐNG NHÁNH
	PHẠM VI KHU TƯỚI
	HỒ VAN CẤP NƯỚC 2 PHÍA
	HỒ VAN CẤP NƯỚC 1 PHÍA
	HỒ VAN XẢ KHÍ
	HỒ VAN ĐIỀU TIẾT

1	2
3	4
5	6

Tổng số mảnh: 06

NGÀY GỬI :		NƠI NHẬN :	
TỈNH KHÁNH HÒA	SỞ NÔNG NGHIỆP & PTNT KHÁNH HÒA	2021 BCNCKT	
DỰ ÁN: HỒ CHỨA NƯỚC SƠN TRUNG			
BÌNH ĐỒ KHU TƯỚI			
NGƯỜI LẬP		№02-BĐ-KT	TRƯỜNG ĐHTL
KIỂM TRA		TỶ LỆ: 1/2000	VIỆN ĐỊA KHU
CHỦ NHIỆM ĐH			MIỀN TRUNG
P.VIÊN TRƯỞNG	TH.S ĐỖ XUÂN TÌNH	NGÀY HT: 04/2021	115 TRẦN PHÚ
			PHẠM RANG - MINH THỤY

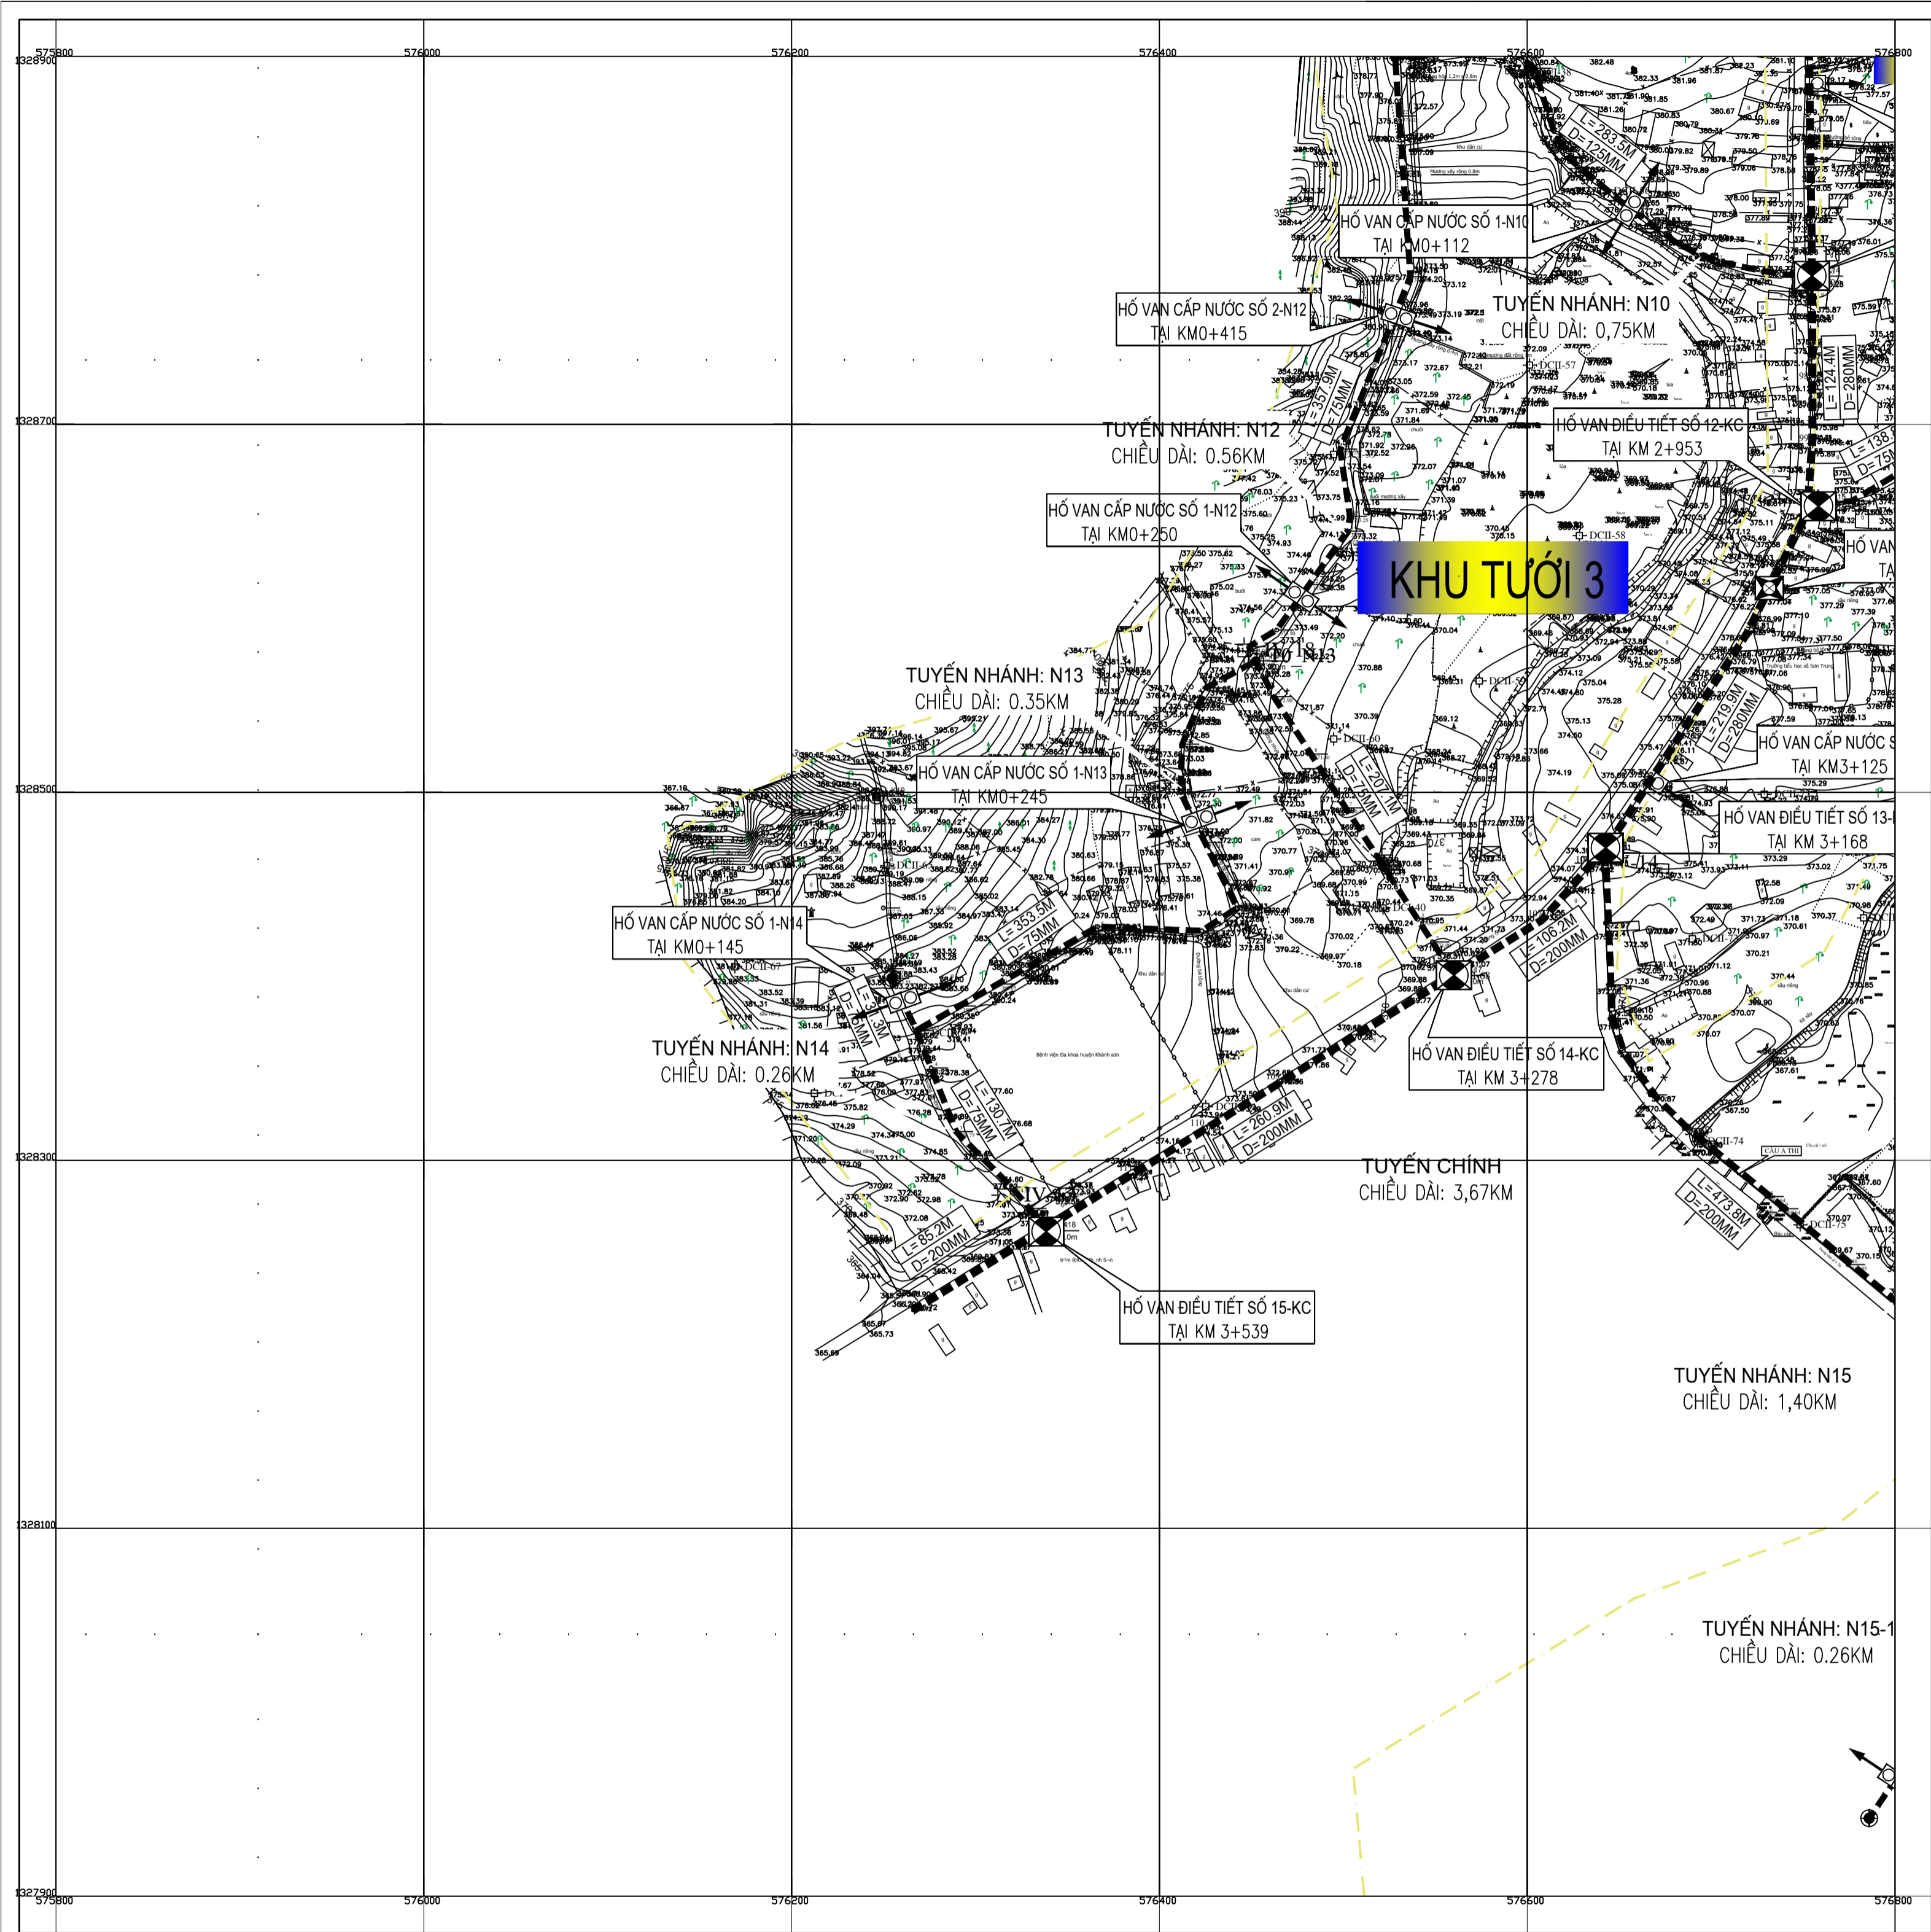


KHU TƯỚI 3

KÝ HIỆU

- | | | | | | |
|---|----------------------|-------|--------------------|---|--------------------|
| △ | Điểm tam giác | == | Đường lớn | 🌳 | Cây lá rộng |
| ◇ | Điểm đường chuyển | --- | Đường mòn | 🌲 | Cây lá kim |
| ◇ | Điểm trạm đo | ▬▬▬ | Đường sắt | 🌿 | Cây họ tre, nứa |
| ● | Điểm độ cao các hạng | ▬▬▬▬ | Mái dốc | 🌾 | Cây họ cọ, dừa |
| ⊗ | Điểm độ cao kỹ thuật | ▬▬▬▬▬ | Ranh giới thực vật | 🌳 | Cây bụi |
| □ | Nhà cấp 4 | ~ | Sông, suối | 🌳 | Cây trồng thân gỗ |
| ⊙ | Hố khoan | ⬇ | Đá | 🌳 | Cây trồng thân leo |
| ⬇ | Hố đào | | | 🌾 | Lúa |
| | | | | ⬇ | Màu |


TỶ LỆ 1:2.000

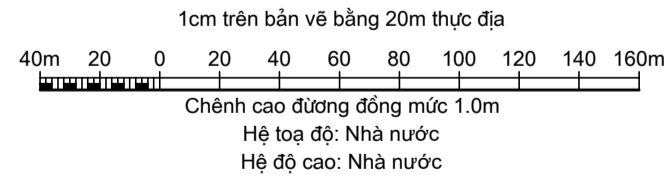

1	2
3	4
5	6

Tổng số mảnh: 06

NGÀY GỬI :		NƠI NHẬN :	
TỈNH KHÁNH HÒA	SỞ NÔNG NGHIỆP & PTNT KHÁNH HÒA	2021 BCNCKT	
DỰ ÁN: HỒ CHỨA NƯỚC SƠN TRUNG			
BÌNH ĐỒ KHU TƯỚI			
NGƯỜI LẬP		№02-BĐ-KT	TRƯỜNG ĐHTL VIÊN ĐIỀU KHIỂN MIỀN TRUNG
KIỂM TRA		TỶ LỆ: 1/2000	115 TRẦN PHÚ PHAN RANG - NHÌN THƯỜNG
CHỦ NHIỆM ĐH			
P.VIÊN TRƯỞNG	TH.S ĐỖ XUÂN TÌNH	NGÀY HT: 04/2021	

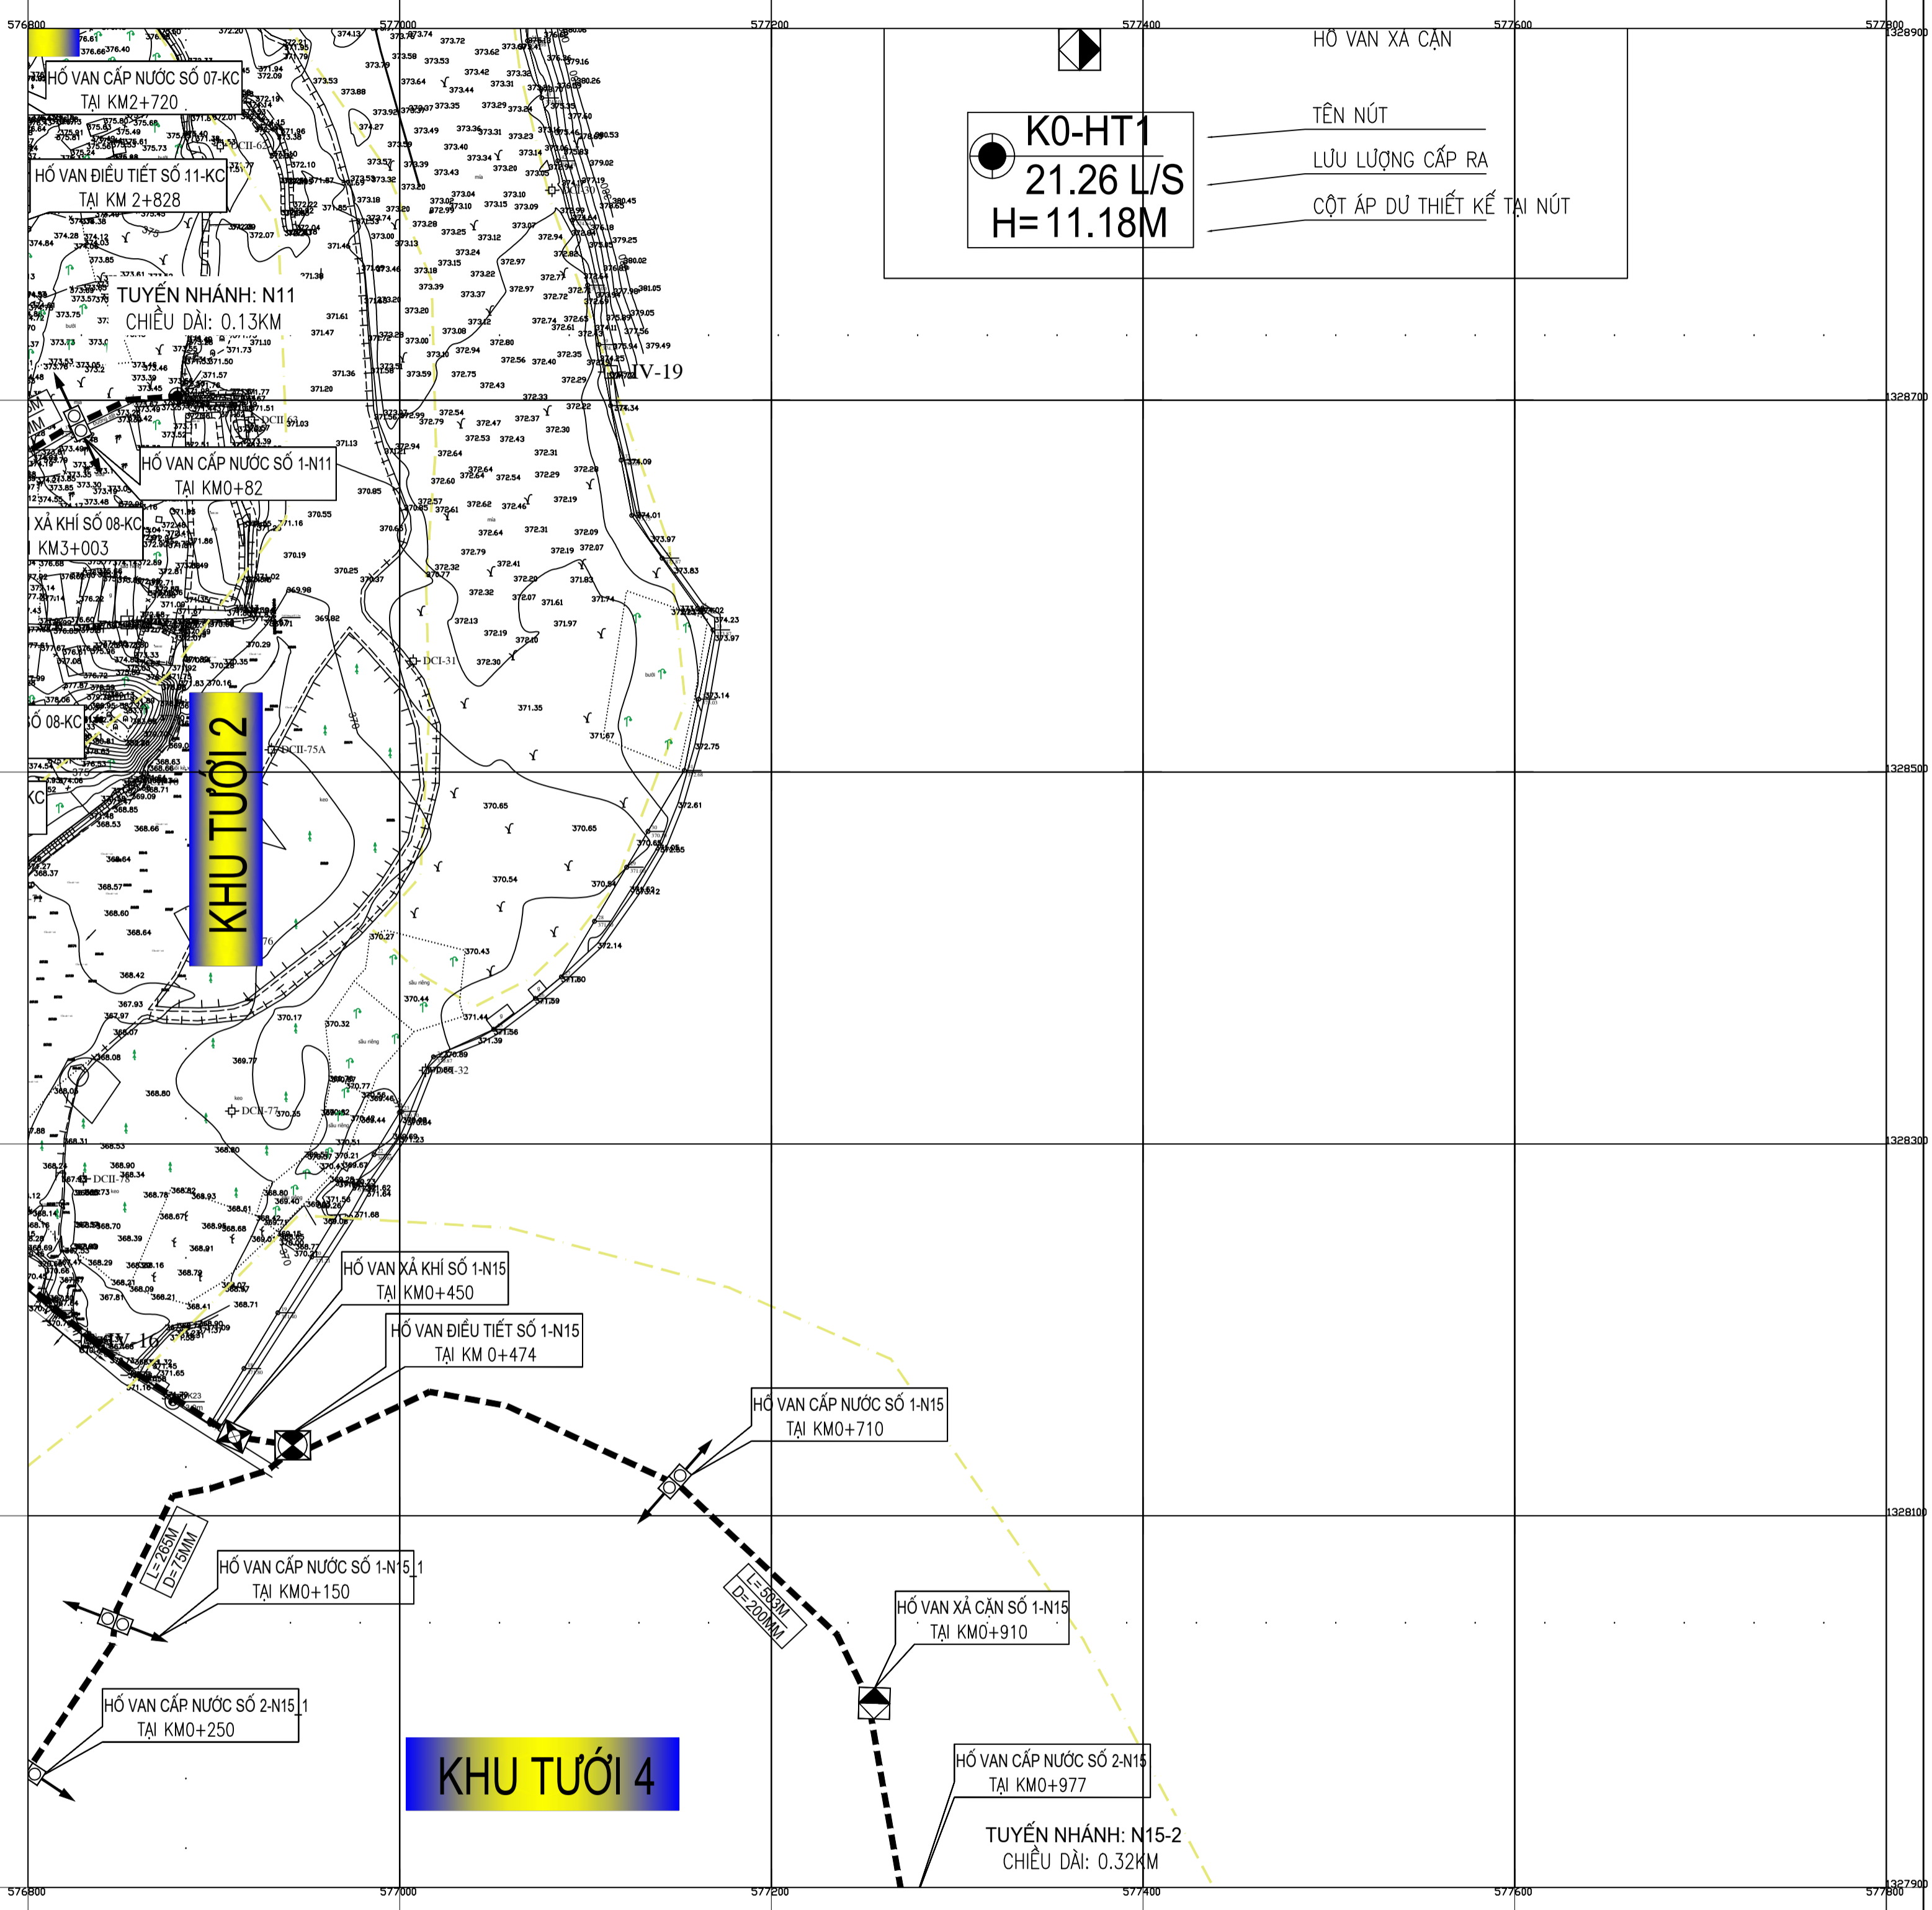

K0-HT1
21.26 L/S
H= 11.18M

HỒ VAN XA CẠN


TÊN NÚT

LƯU LƯỢNG CẤP RA

CỘT ÁP DỰ THIẾT KẾ TẠI NÚT

KÝ HIỆU

	Điểm tam giác		Đường lớn		Cây lá rộng
	Điểm đường chuyển		Đường mòn		Cây lá kim
	Điểm trạm đo		Đường sắt		Cây họ tre, nứa
	Điểm độ cao các hạng		Mái dốc		Cây họ cọ, dừa
	Điểm độ cao kỹ thuật		Ranh giới thực vật		Cây bụi
	Nhà cấp 4		Sông, suối		Cây trồng thân gỗ
	Hố khoan		Đá		Cây trồng thân leo
	Hố đào				Lúa
					Màu

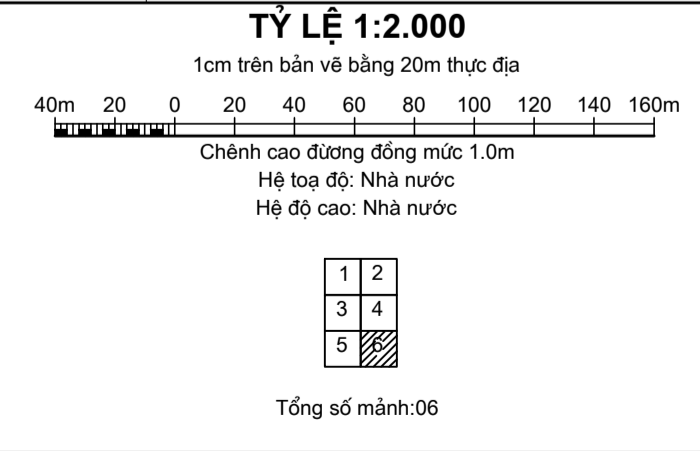

NGÀY GỬI :		NƠI NHẬN :	
TỈNH KHÁNH HÒA	SỞ NÔNG NGHIỆP & PTNT KHÁNH HÒA	2021 BCNCKT	
DỰ ÁN: HỒ CHỨA NƯỚC SƠN TRUNG			
BÌNH ĐỒ KHU TƯỚI			
NGƯỜI LẬP		Nº 02-BĐ-KT	TRƯỜNG ĐHTL VIÊN ĐIÀ KHỨ MIỀN TRUNG
KIỂM TRA		TỶ LỆ: 1/2000	
CHỦ NHIỆM ĐH		TH.S ĐỖ XUÂN TÌNH	115 TRẦN PHÚ PHAN RANG - NHÌN THƯỜNG
P.VIÊN TRƯỞNG		NGÀY HT: 04/2021	

SƠ ĐỒ THỦY LỰC HỆ THỐNG KÊNH

