


DỰ ÁN: HỒ CHỨA NƯỚC SƠN TRUNG

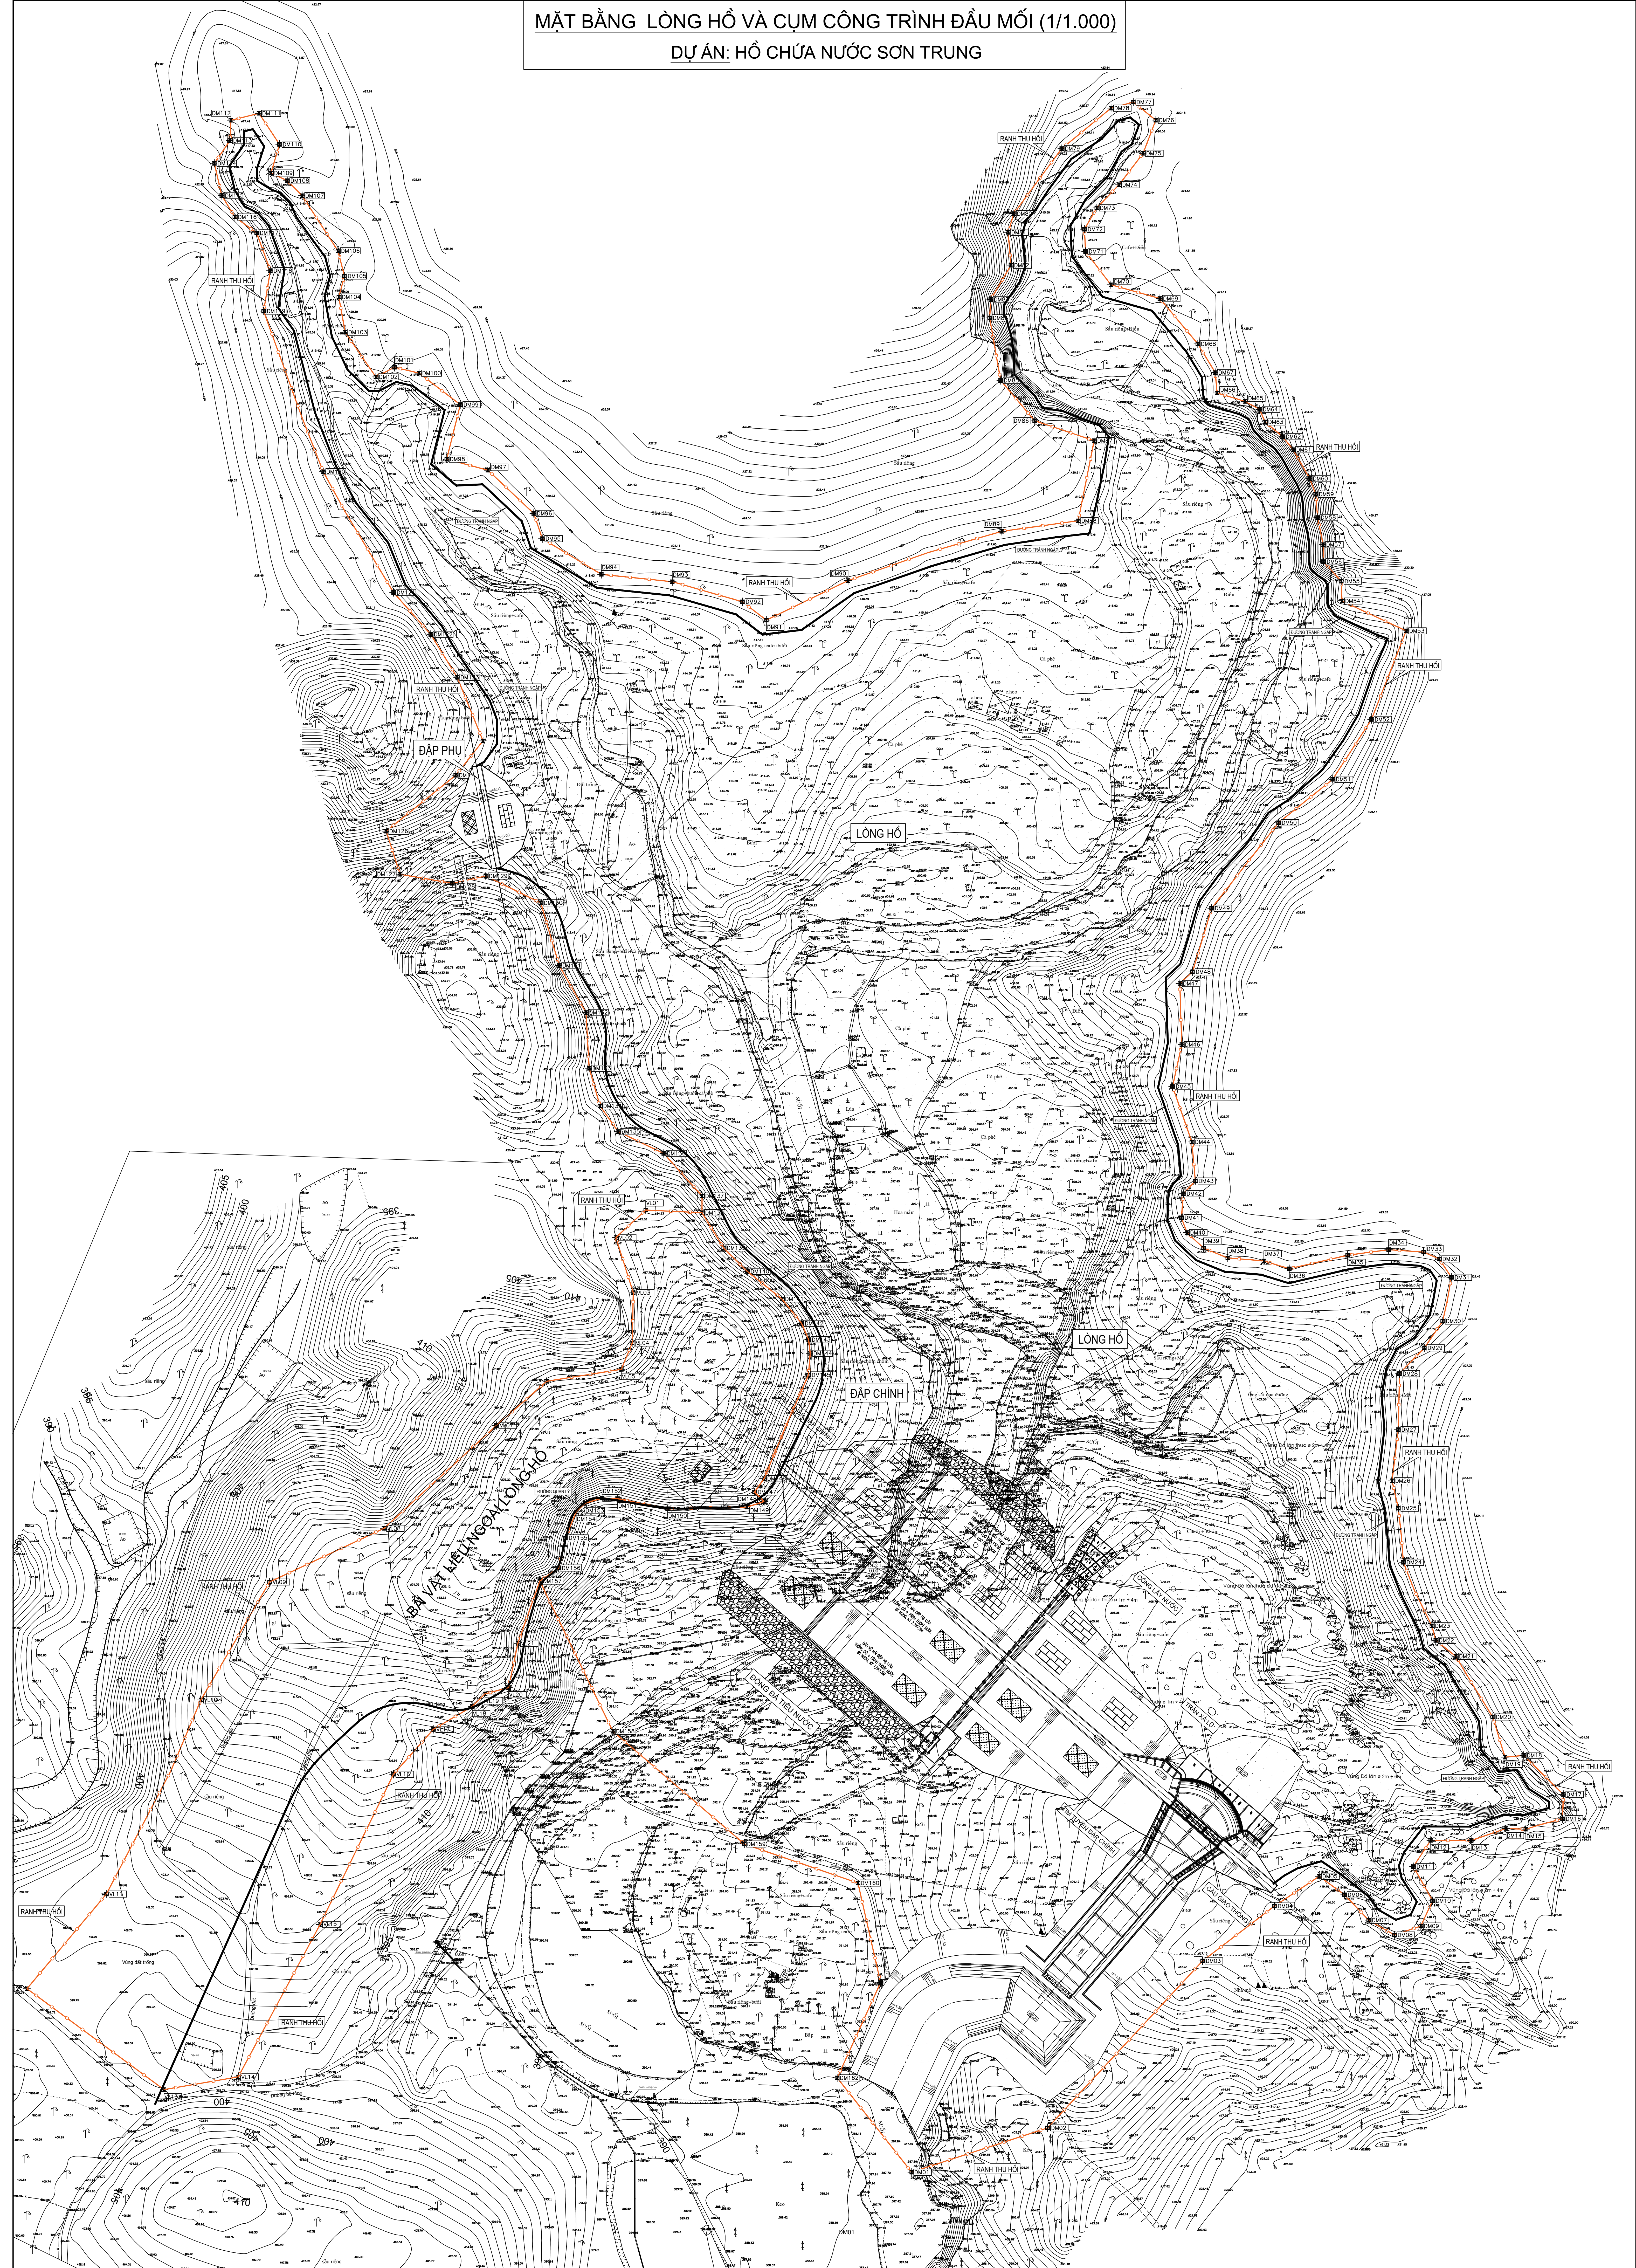




<b>CHỦ ĐẦU TƯ</b> <b>SỞ NÔNG NGHIỆP VÀ PTNT</b> <b>KHÁNH HÒA</b>	<b>LIÊN DANH</b> <b>VIỆN ĐÀO TẠO &amp; KHUỖ MIỀN TRUNG</b> <b>VÀ</b> <b>CN MIỀN TRUNG - CÔNG TY TNHH TƯ V</b> <b>TRƯỜNG ĐẠI HỌC THỦY LỢI</b>
--	--

## HỒ SƠ THIẾT KẾ CƠ SỞ

**ĐẠI DIỆN LIÊN DANH**  
**VIỆN ĐT&KHƯỞ MIỀN TRƯ**  
**PHÓ VIỆN TRƯỞNG**

CHỦ NHIỆM THIẾT KẾ	
CHỦ TRÌ THIẾT KẾ	
KIỂM TRA	HOC

ĐOÀN XUÂN TÌNH	
TRẦN VĂN KIÊN	
NGUYỄN MINH KHANH	

TÊN BẢN VẼ:	MẶT BẰNG LÒNG HỐ VÀ CỤM CÔNG TRÌNH ĐẦU M		
TỶ LỆ: 1/1.000	HOÀN THÀNH: 2022		