



MẶT BẰNG TỔNG THỂ LÒNG HỒ VÀ KHU TƯỚI (1/5.000)
DỰ ÁN: HỒ CHỨA NƯỚC SƠN TRUNG

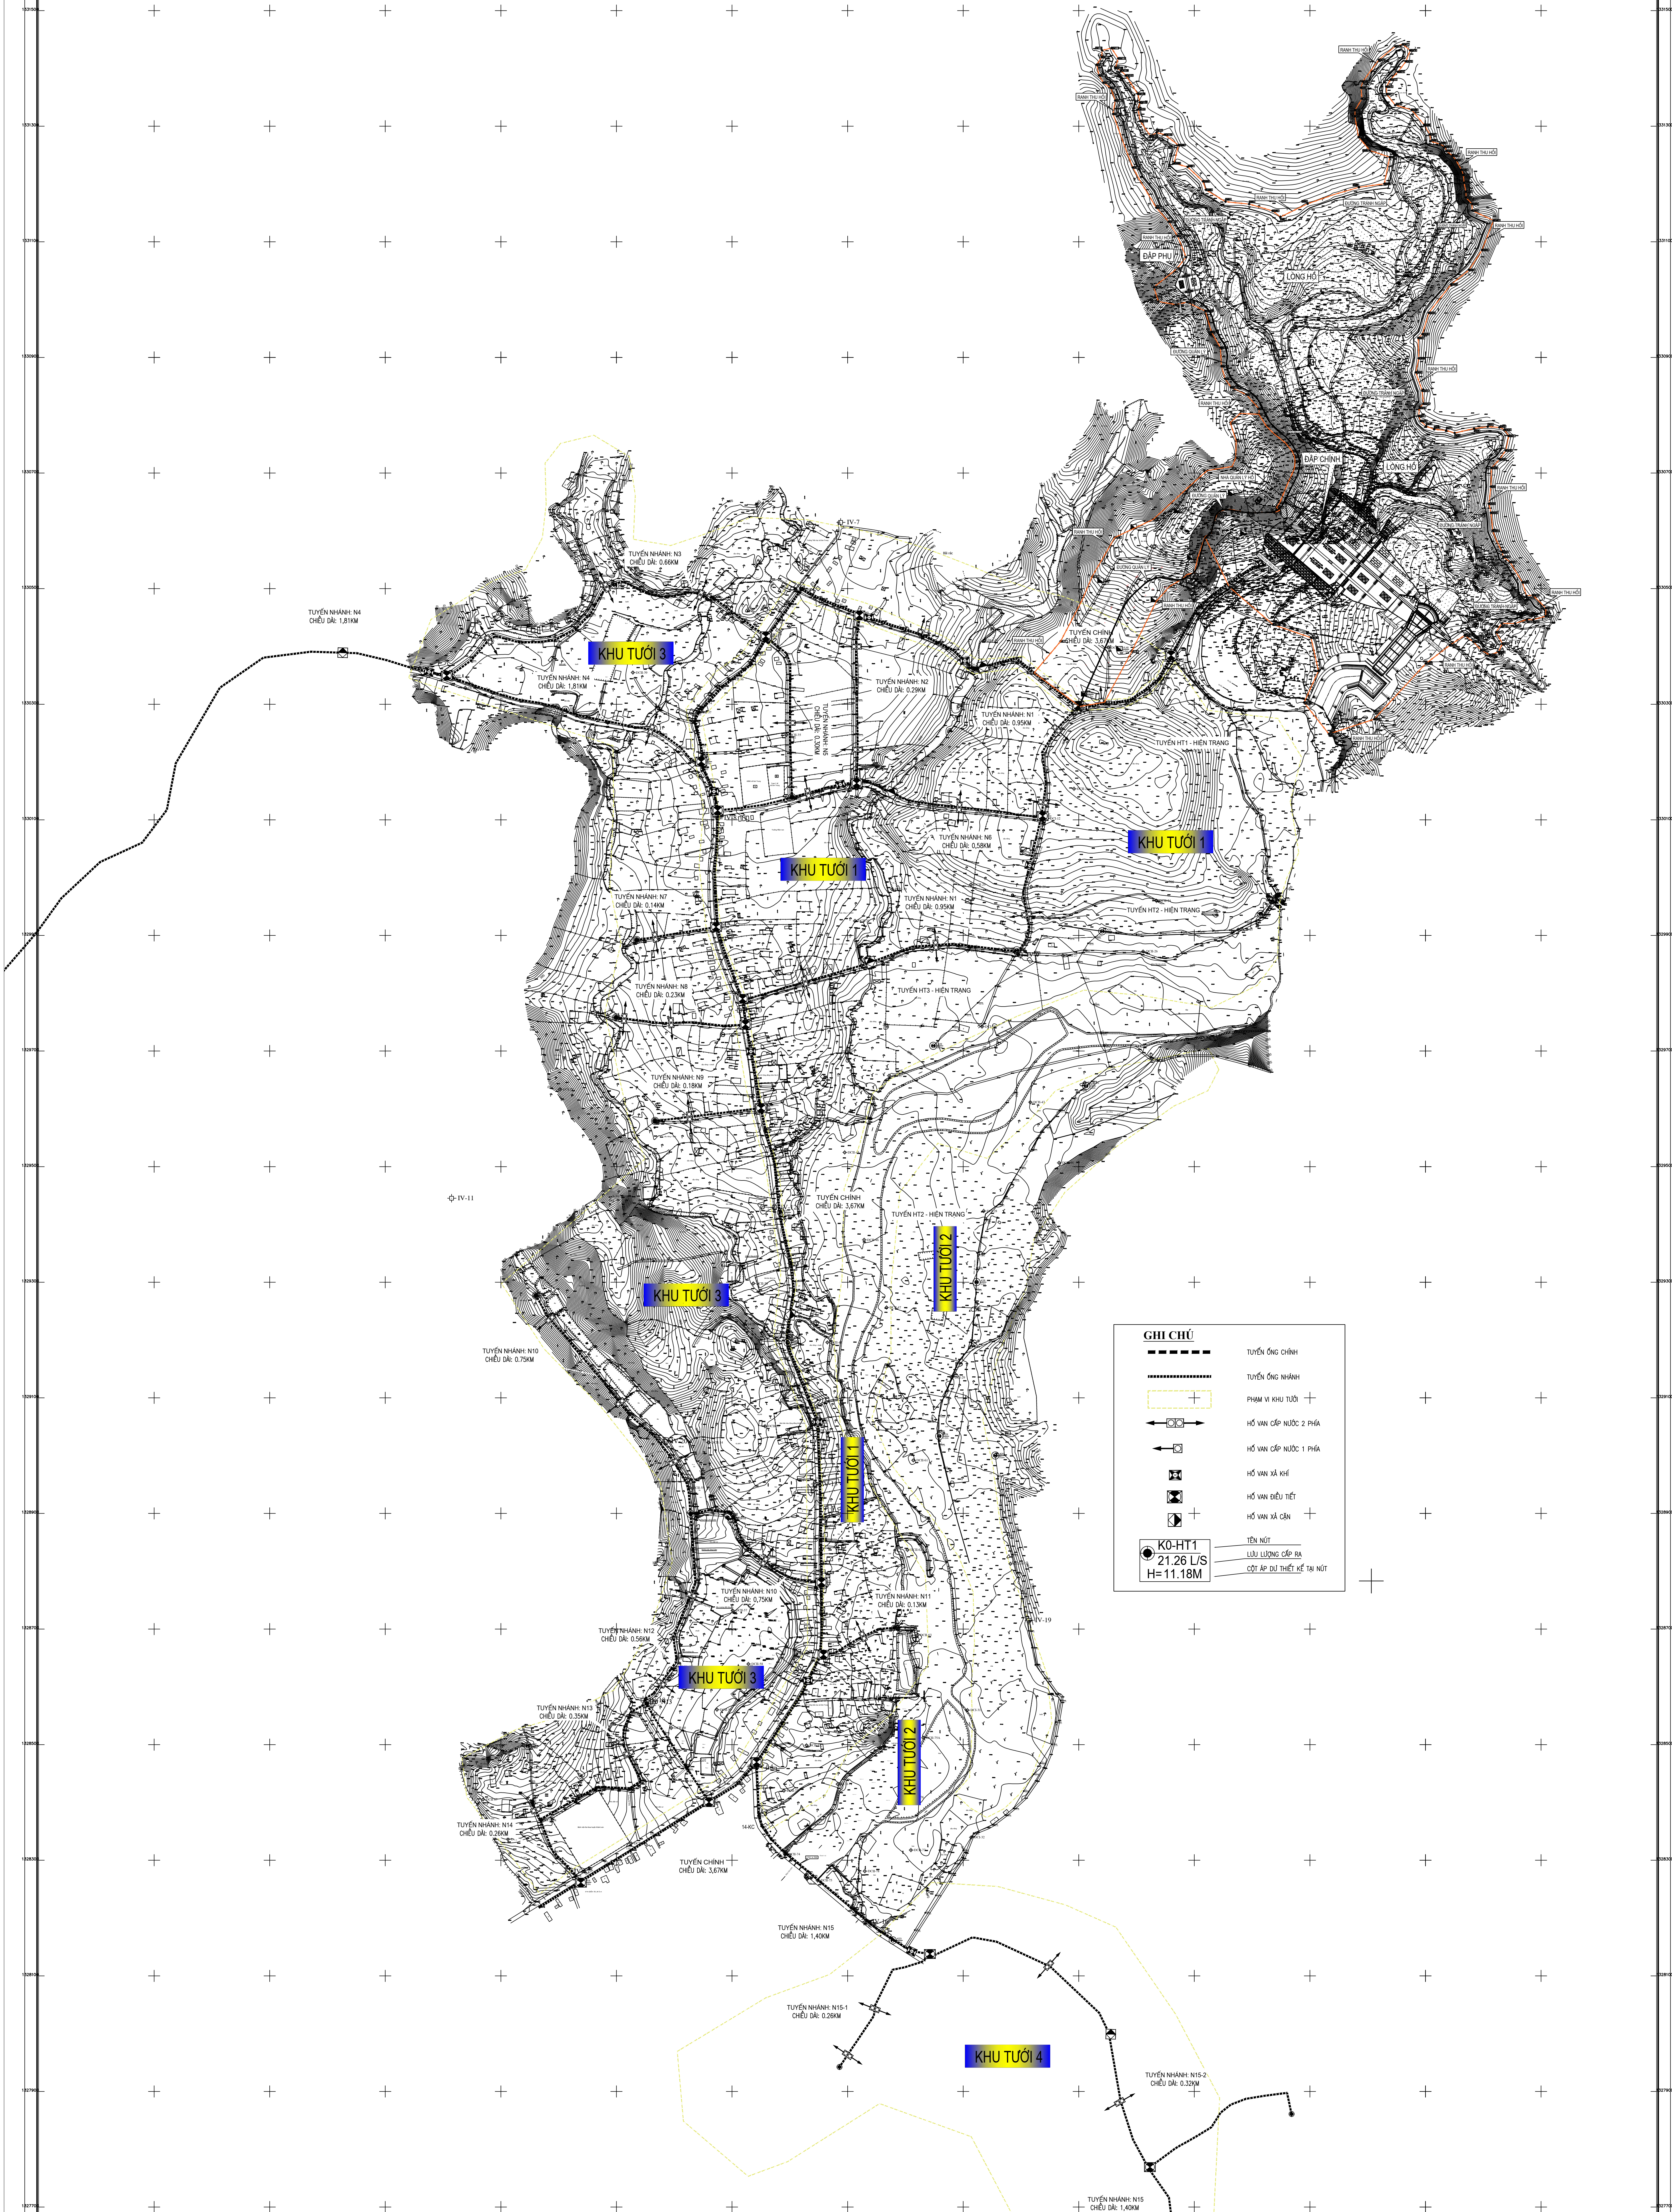

GHI CHÚ

	TUYẾN ống CHÍNH
	TUYẾN ống NHÁNH
	PHẠM VI KHU TƯỚI 2
	HỒ VAN CẤP NƯỚC 2 PHÍA
	HỒ VAN CẤP NƯỚC 1 PHÍA
	HỒ VAN xả KHÍ
	HỒ VAN điều tiết
	HỒ VAN xả CẢN
	TÊN NÚT
	LƯU LƯỢNG CẤP RA
	CỘT áp dụng thiết kế tại nút

K0-HT1
21.26 L/S
H=11.18M

CHỦ ĐẦU TƯ SỞ NÔNG NGHIỆP VÀ PTNT KHANH HÒA	LIÊN DANH VIỆN ĐÀO TẠO&KHU VỰC MIỀN TRUNG VÀ CN MIỀN TRUNG - CÔNG TY TNHH TƯ VẤN TRƯỜNG ĐẠI HỌC THỦY LỢI	HỒ SƠ THIẾT KẾ CƠ SỞ		ĐẠI DIỆN LIÊN DANH VIỆN ĐÀO TẠO & KHU VỰC MIỀN TRUNG PHÓ VIỆN TRƯỞNG		CHỦ NHIỆM THIẾT KẾ		ĐỖ XUÂN TÍNH	TÊN BẢN VẼ MẶT BẰNG TỔNG THỂ LÒNG HỒ VÀ KHU TƯỚI
		DỰ ÁN: HỒ CHỨA NƯỚC SƠN TRUNG.			CHỦ TRÌ THIẾT KẾ		LƯU VĂN KIẾN		
		GIAI ĐOẠN: LẬP BẢO CÁN NGHIỆN CỨU KHẢ THÍ.			KIỂM TRA		HOÀNG MINH KHANH		
		ĐỊA ĐIỂM: HUYỆN KHÁNH SƠN, TỈNH KHÁNH HÒA.			THIẾT KẾ		PHẠM BÁ VƯƠNG		
HẠNG MỤC:				THS. ĐỖ XUÂN TÍNH					