




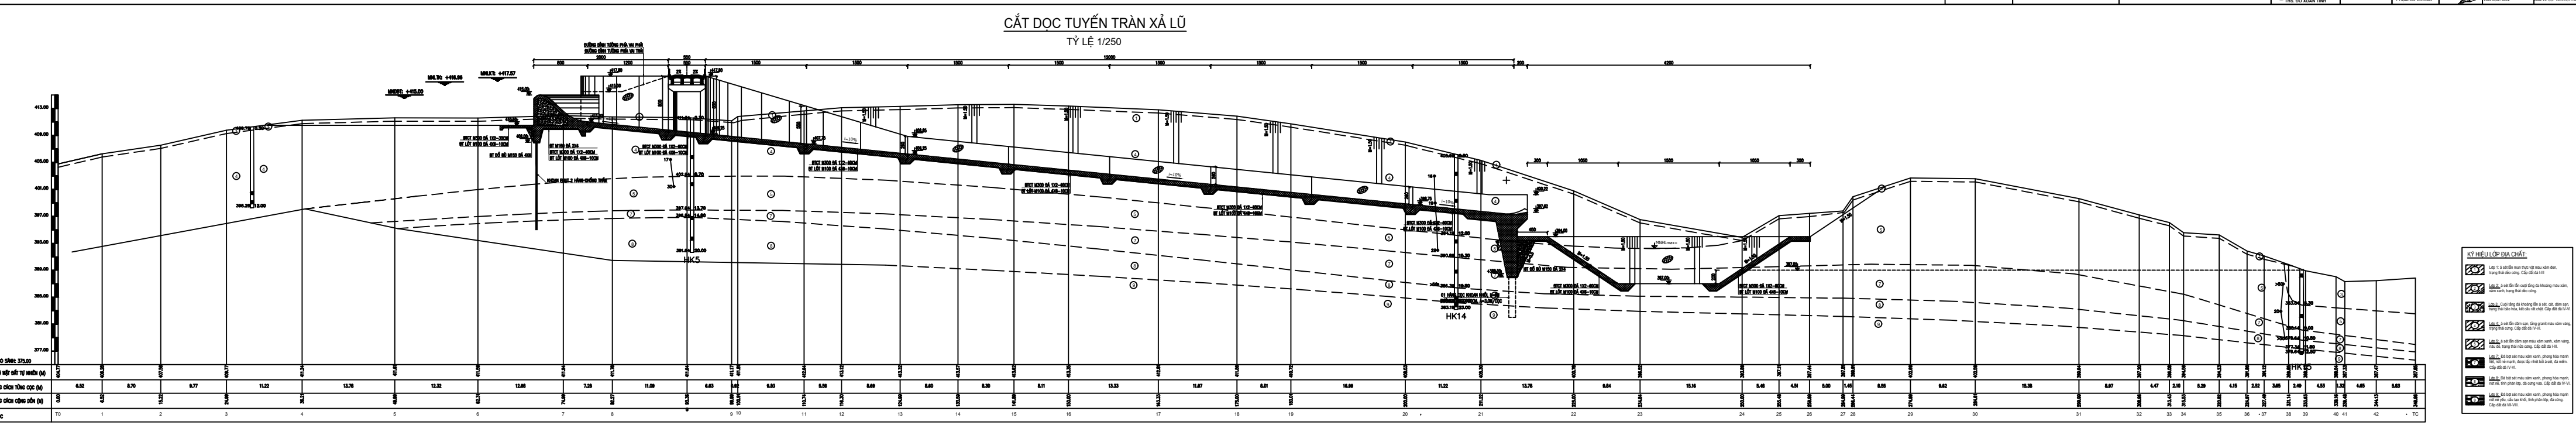



MẶT CẮT 1-1 (1/100)

TƯỜNG CẢNH THƯỢNG LƯU PHÍA VAI PHẢI

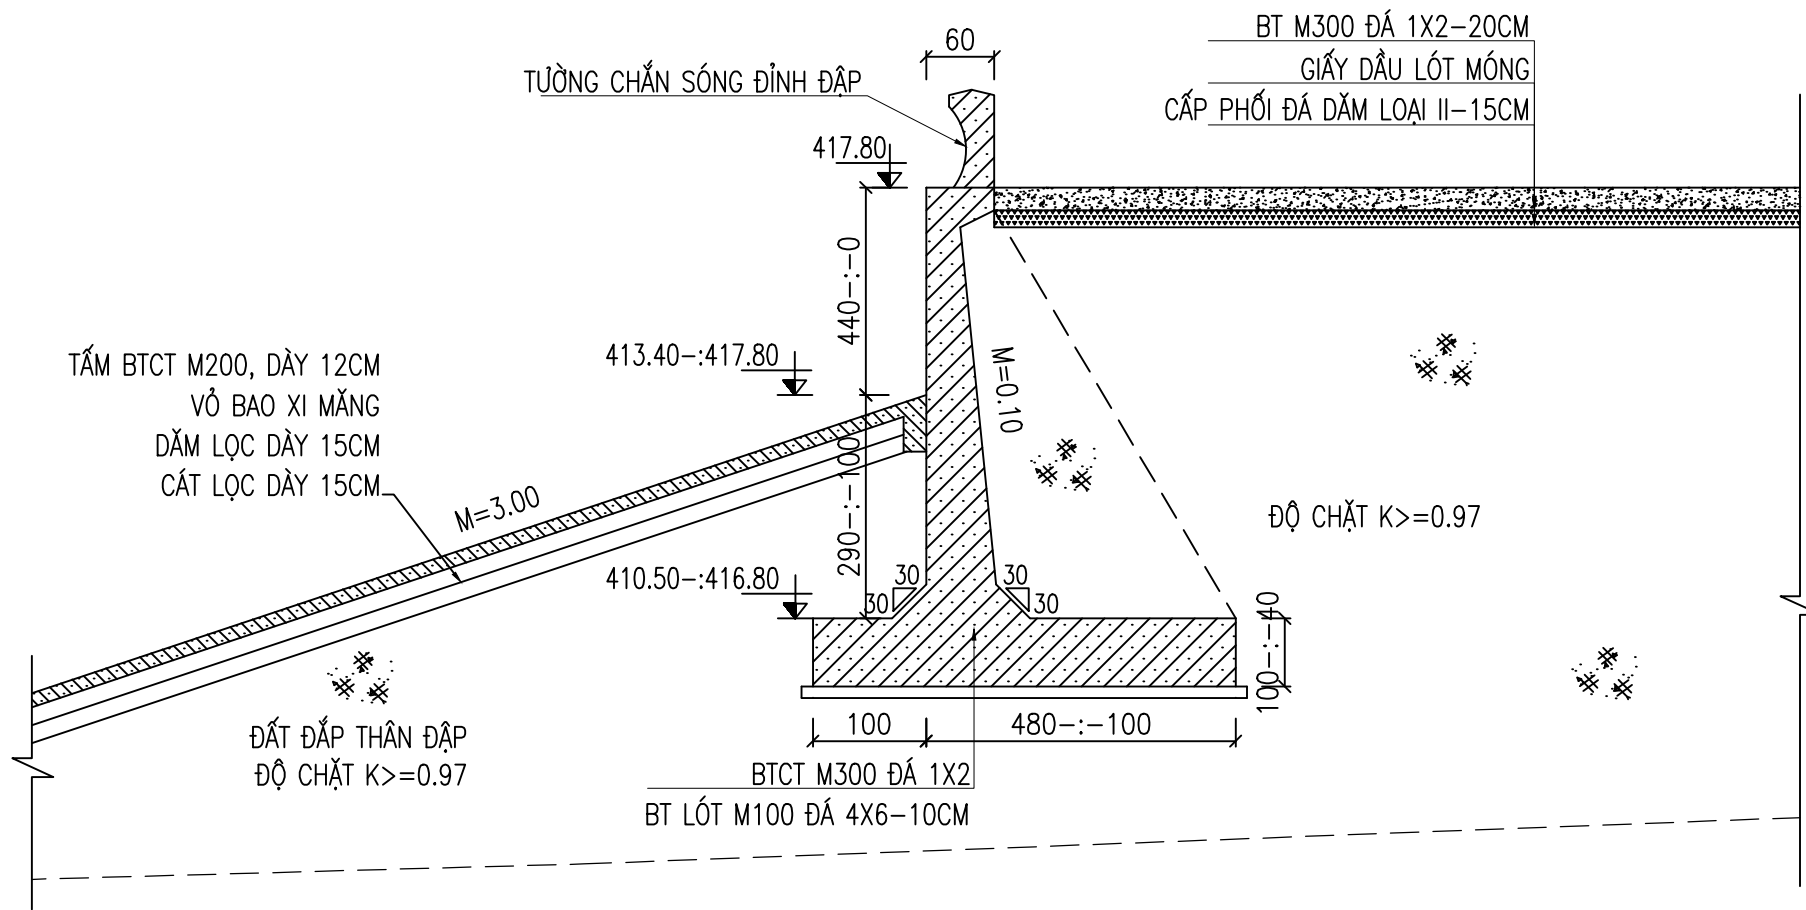


MẶT CẮT 2-2 (1/100)

TƯỜNG CẢNH THƯỢNG LƯU PHÍA VAI PHẢI

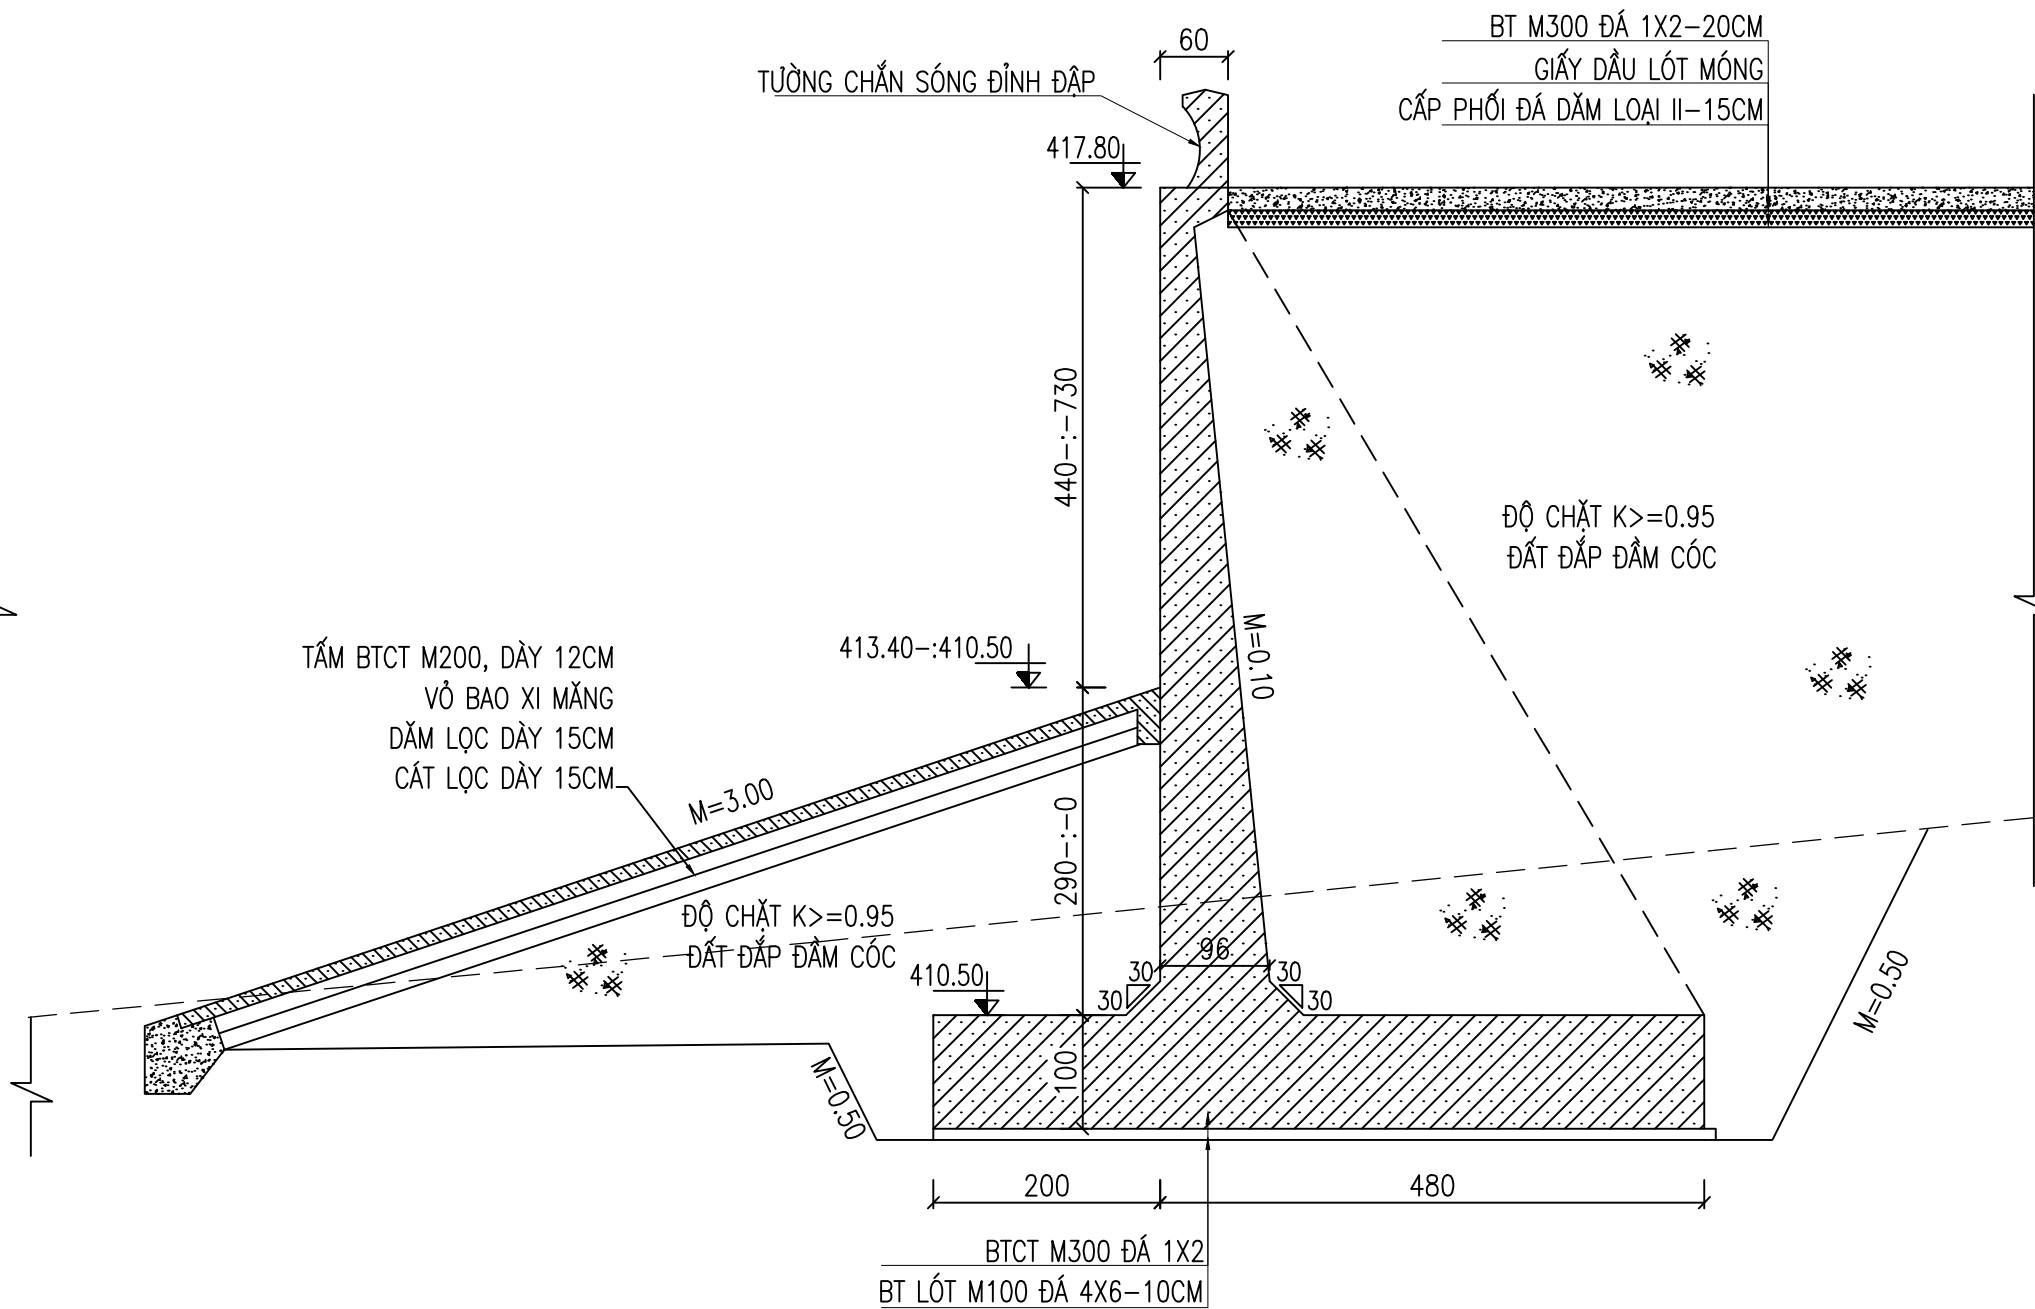


CHI TIẾT NGƯỠNG TRÀN

TỶ LỆ: 1/100

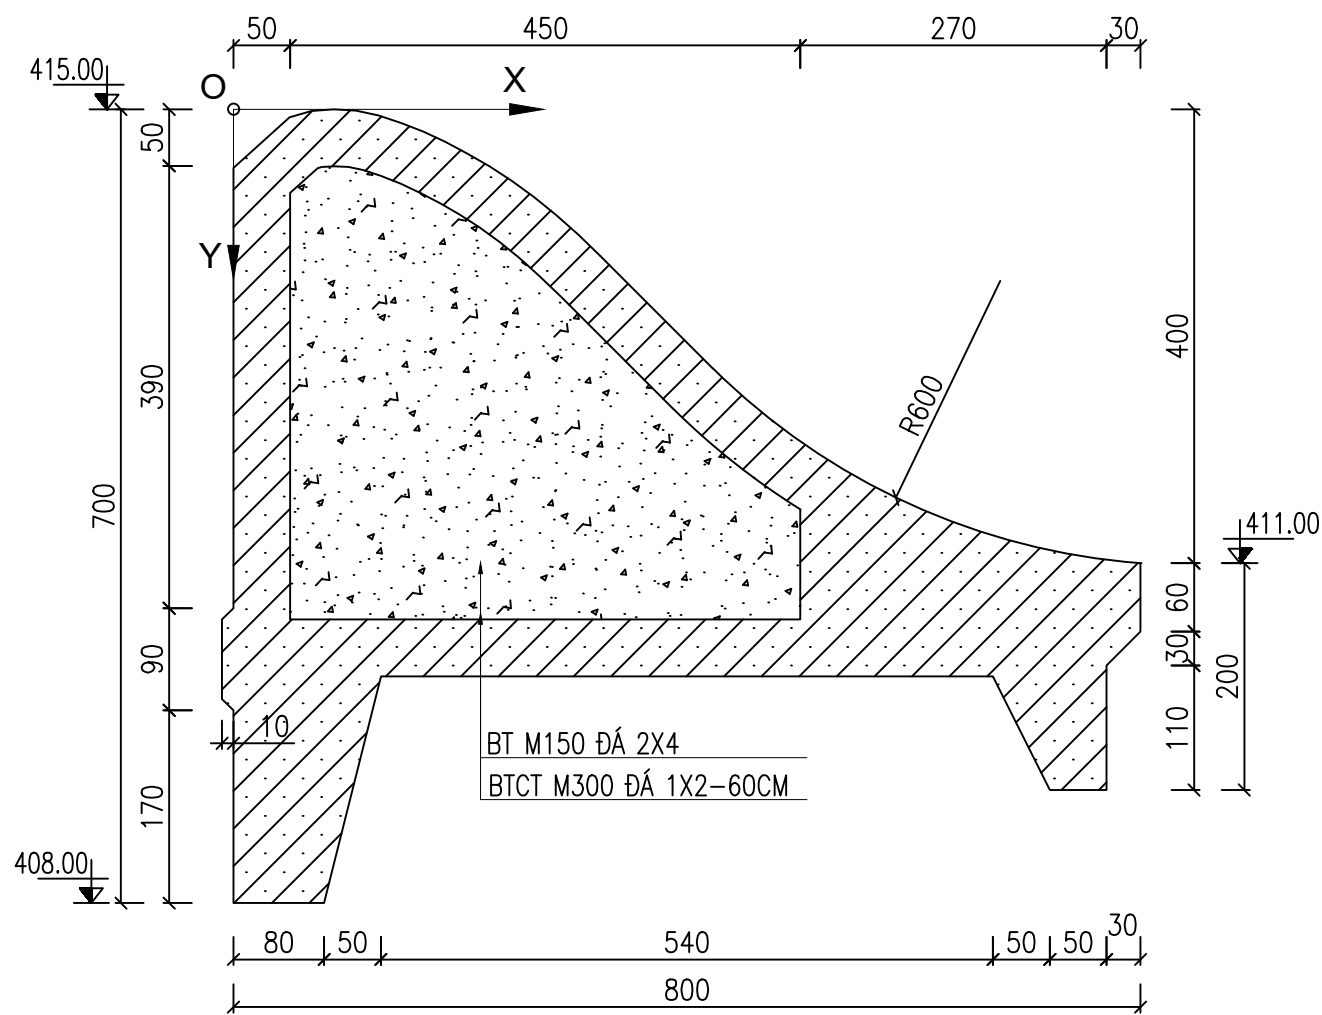

CHI TIẾT CẦU GIAO THÔNG

TỶ LỆ: 1/50

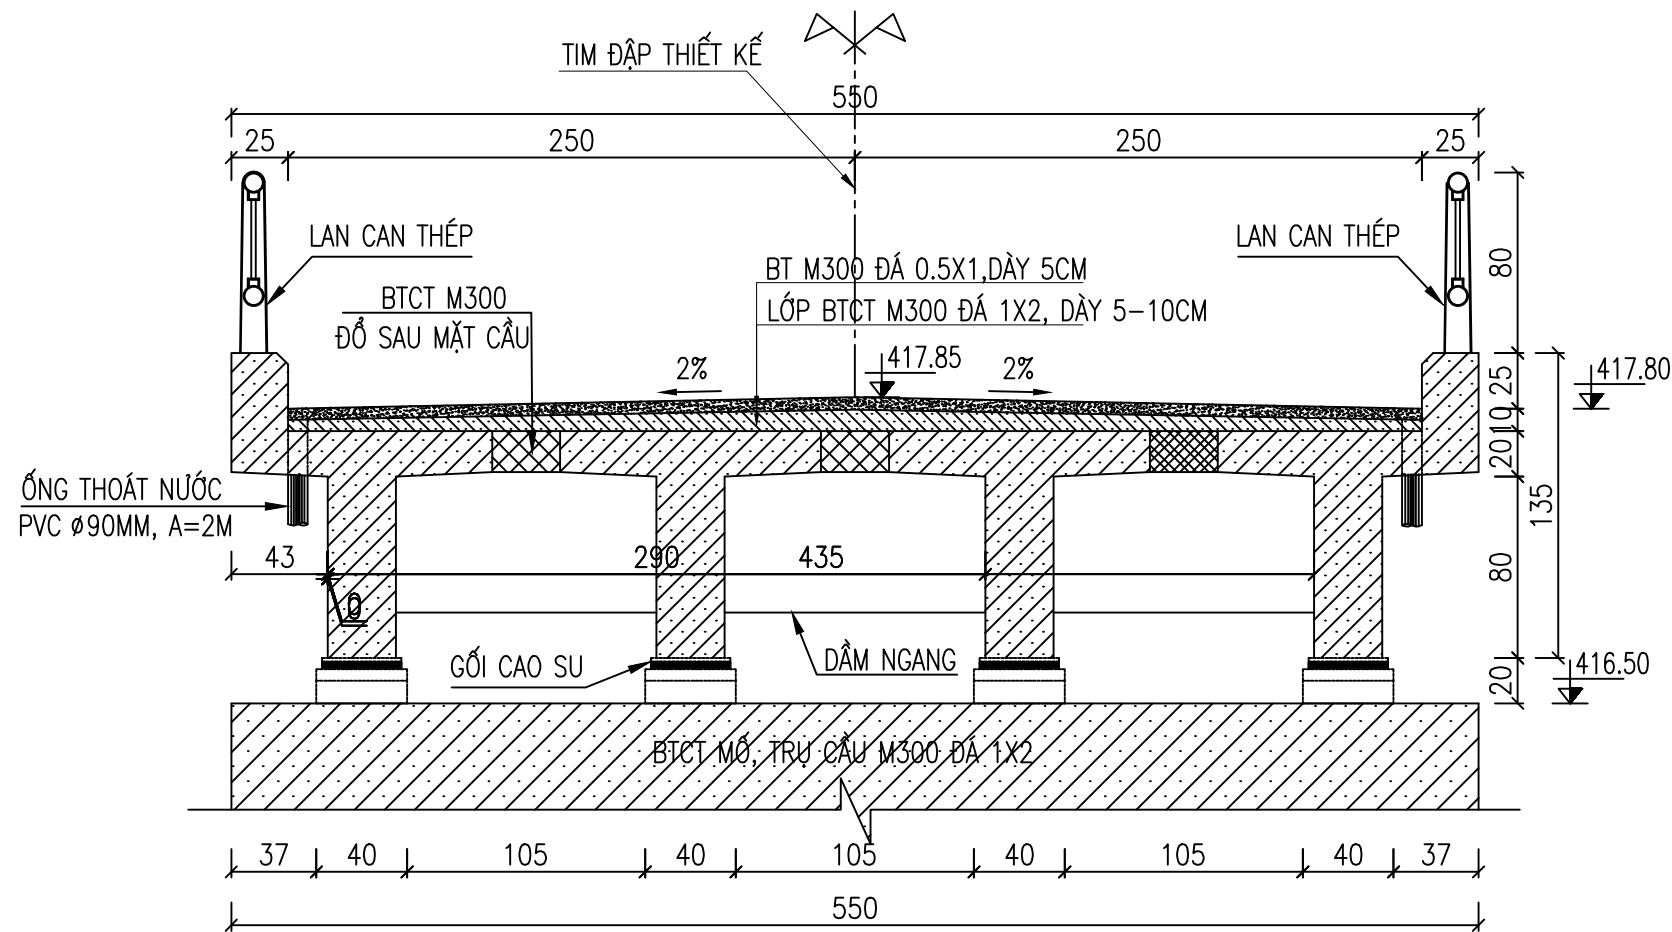

CHỦ ĐẦU TƯ
SỞ NÔNG NGHIỆP VÀ PTNT
KHÁNH HÒA

LIÊN DANH
VIỆN ĐÀO TẠO&KHUỖ MIỀN TRUNG
VÀ
CN MIỀN TRUNG - CÔNG TY TNHH TƯ VẤN
TRƯỜNG ĐẠI HỌC THỦY LỢI

HỒ SƠ THIẾT KẾ CƠ SỞ

DỰ ÁN: HỒ CHỨA NƯỚC SƠN TRUNG.
GIAI ĐOẠN: LẬP BẢO CÁO NGHIÊN CỨU KHẢ THI.
ĐỊA ĐIỂM: HUYỆN KHÁNH SƠN, TỈNH KHÁNH HÒA.
HẠNG MỤC: TRẦN XÃ LŨ


ĐẠI DIỆN LIÊN DANH
VIỆN ĐT&KHUỖ MIỀN TRUNG
PHÓ VIỆN TRƯỞNG
THS. ĐỖ XUÂN TÌNH

CHỦ NHIỆM THIẾT KẾ
CHỦ TRÌ THIẾT KẾ
KIỂM TRA
THIẾT KẾ

ĐỖ XUÂN TÌNH
LƯU VĂN KIẾN
HOÀNG MINH KHANH
PHẠM BÁ VƯƠNG


TÊN BẢN VẼ:
MẶT CẮT VÀ CÁC CHI TIẾT TRÀN
TỶ LỆ: 1/100
LẦN XUẤT BẢN:
HOÀN THÀNH: 2022
BẢN VẼ SỐ: VDK.HST-TXL-CT


MẶT CẮT 3-3 (1/100)
CẮT NGANG ĐOẠN CẦU GIAO THÔNG

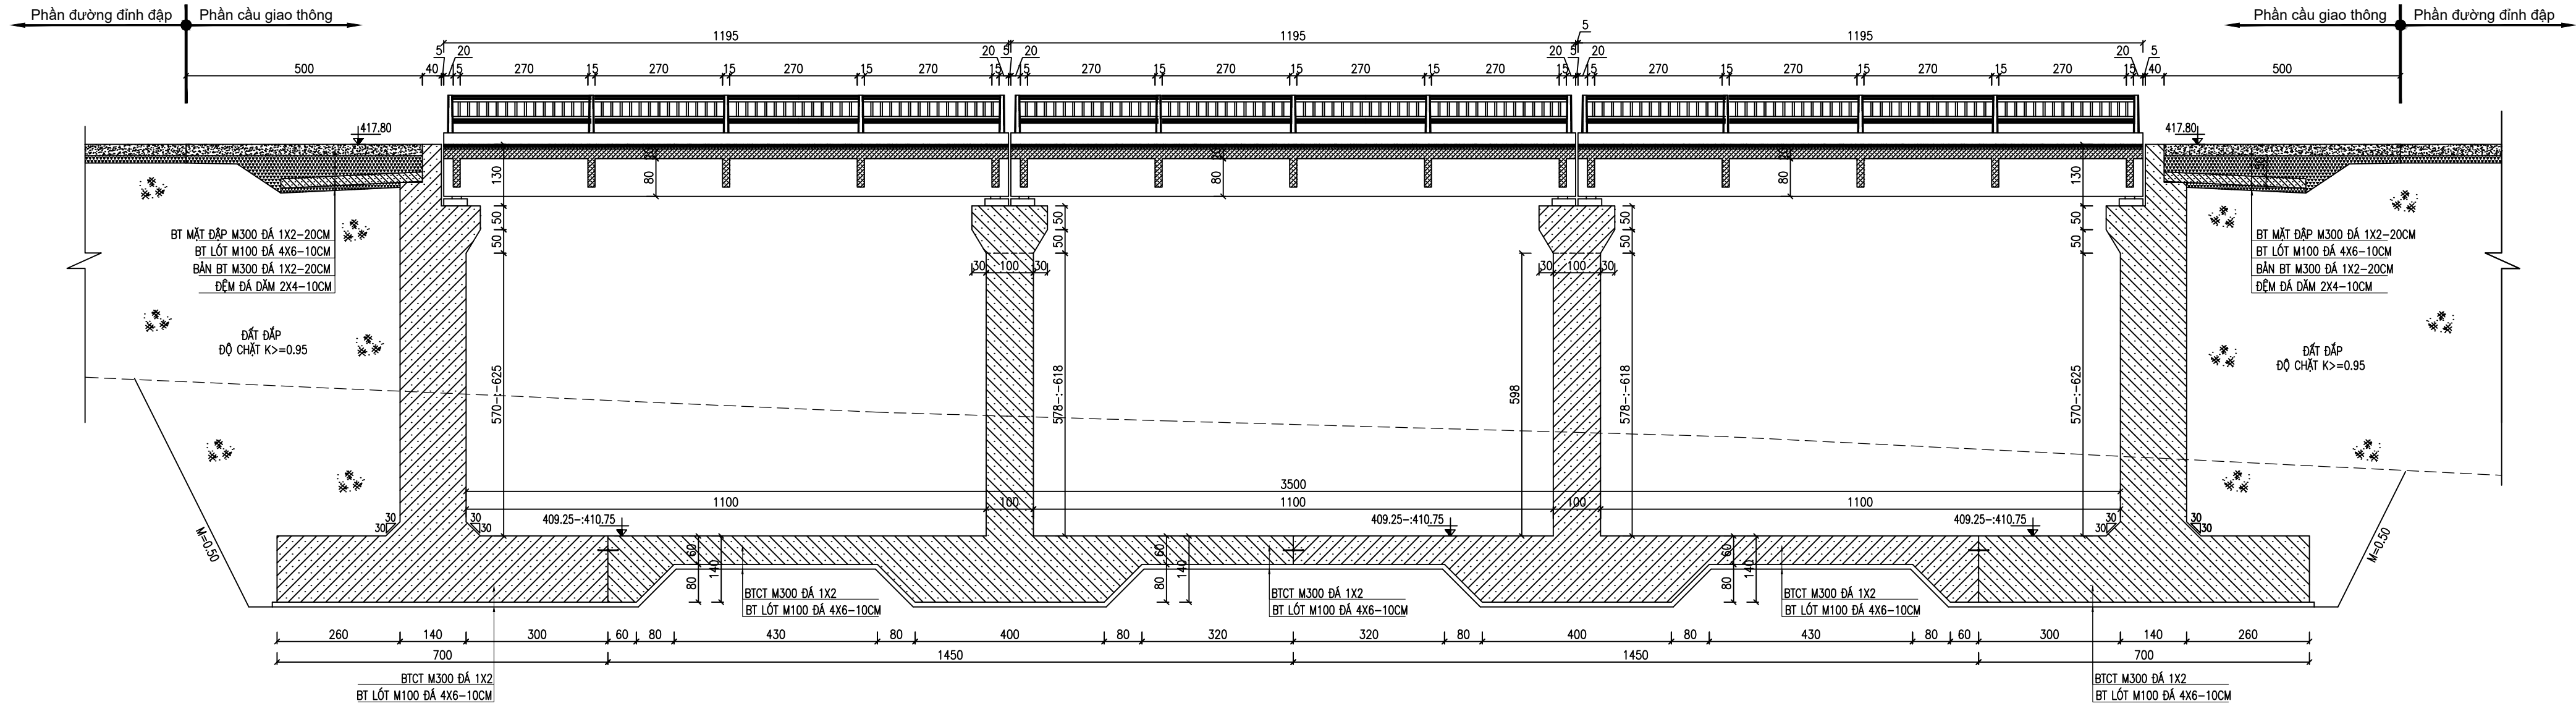


CHỦ ĐẦU TƯ SỞ NÔNG NGHIỆP VÀ PTNT KHÁNH HÒA	LIÊN DANH VIỆN ĐÀO TẠO&KHUỠ MIỀN TRUNG VÀ CN MIỀN TRUNG - CÔNG TY TNHH TƯ VẤN TRƯỜNG ĐẠI HỌC THỦY LỢI	HỒ SƠ THIẾT KẾ CƠ SỞ <div>ĐƯ Ỉ Ỉ Ỉ: HỒ CHỨA NƯỚC SƠN TRUNG. GI Ỉ Ỉ Ỉ Đ Ỉ Ỉ: L Ỉ</div>
---	---	--

MẶT CẮT 4-4 (1/100)
CẮT NGANG DỐC NƯỚC ĐOẠN 1

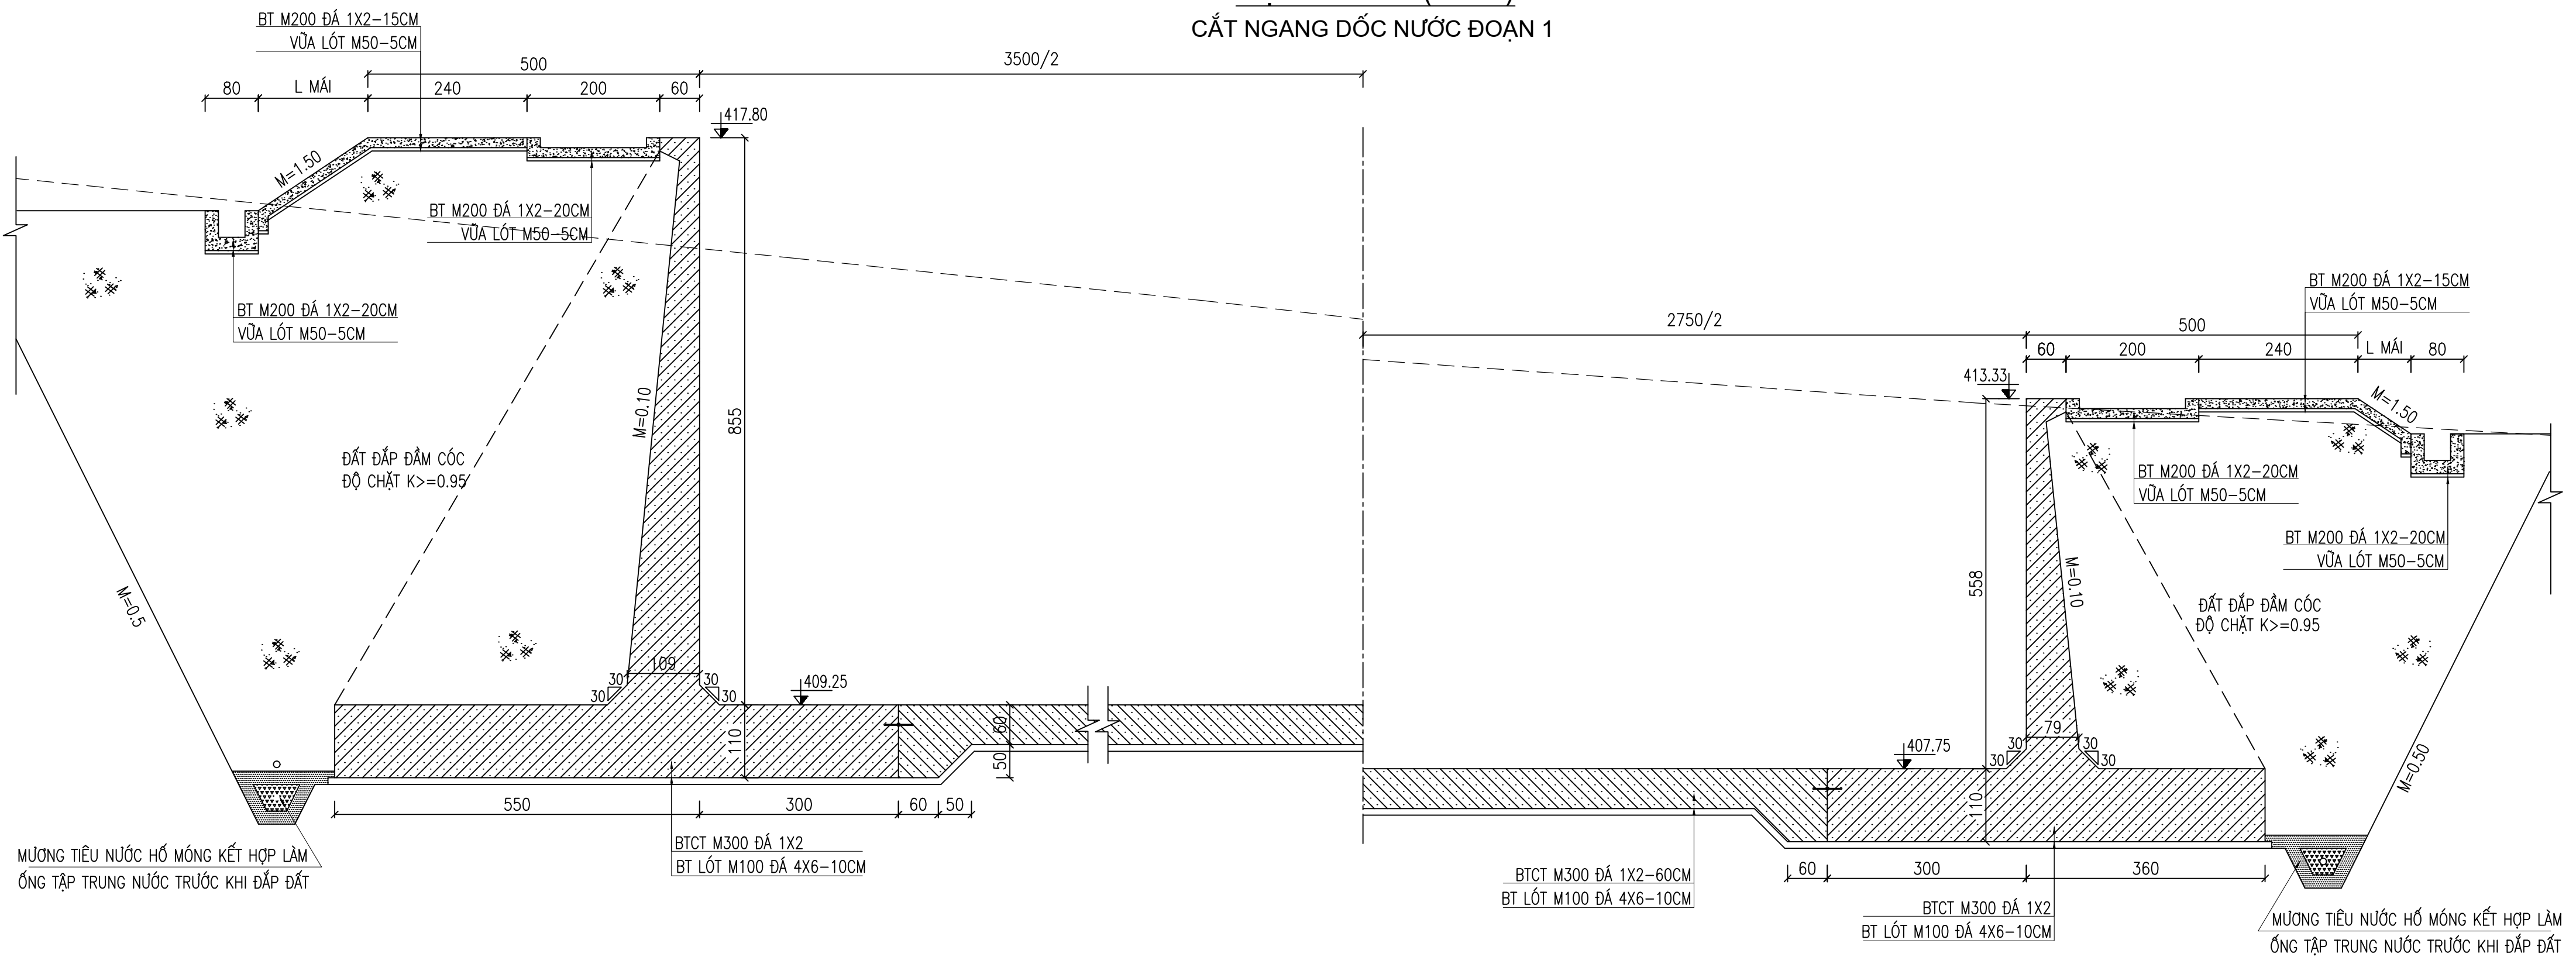


CHỦ ĐẦU TƯ SỞ NÔNG NGHIỆP VÀ PTNT KHÁNH HÒA	LIÊN DANH VIỆN ĐÀO TẠO&KHUỠ MIỀN TRUNG VÀ CN MIỀN TRUNG - CÔNG TY TNHH TƯ VẤN TRƯỜNG ĐẠI HỌC THỦY LỢI	HỒ SƠ THIẾT KẾ CƠ SỞ		ĐẠI DIỆN LIÊN DANH VIỆN ĐT&KHUỠ MIỀN TRUNG PHÓ VIỆN TRƯỞNG	CHỦ NHIỆM THIẾT KẾ	ĐỖ XUÂN TÌNH	TÊN BẢN VẼ:	
		DỰ ÁN: HỒ CHỨA NƯỚC SƠN TRUNG. GIAI ĐOẠN: LẬP BÁO CÁO NGHIÊN CỨU KHẢ THI. ĐỊA ĐIỂM: HUYỆN KHÁNH SƠN, TỈNH KHÁNH HÒA. HẠNG MỤC: TRẦN XÃ LŨ		 THS. ĐỖ XUÂN TÌNH	CHỦ TRÌ THIẾT KẾ	LƯU VĂN KIẾN	MẶT CẮT VÀ CÁC CHI TIẾT TRẦN	
					KIỂM TRA	HOÀNG MINH KHANH		
					THIẾT KẾ	PHẠM BÁ VƯƠNG	TỶ LỆ: 1/100	HOÀN THÀNH: 2022
							LẦN XUẤT BẢN:	BẢN VẼ SỐ: VDK.HST-TXL-CT

MẶT CẮT 5-5 (1/100)
CẮT NGANG DỐC NƯỚC ĐOẠN 2

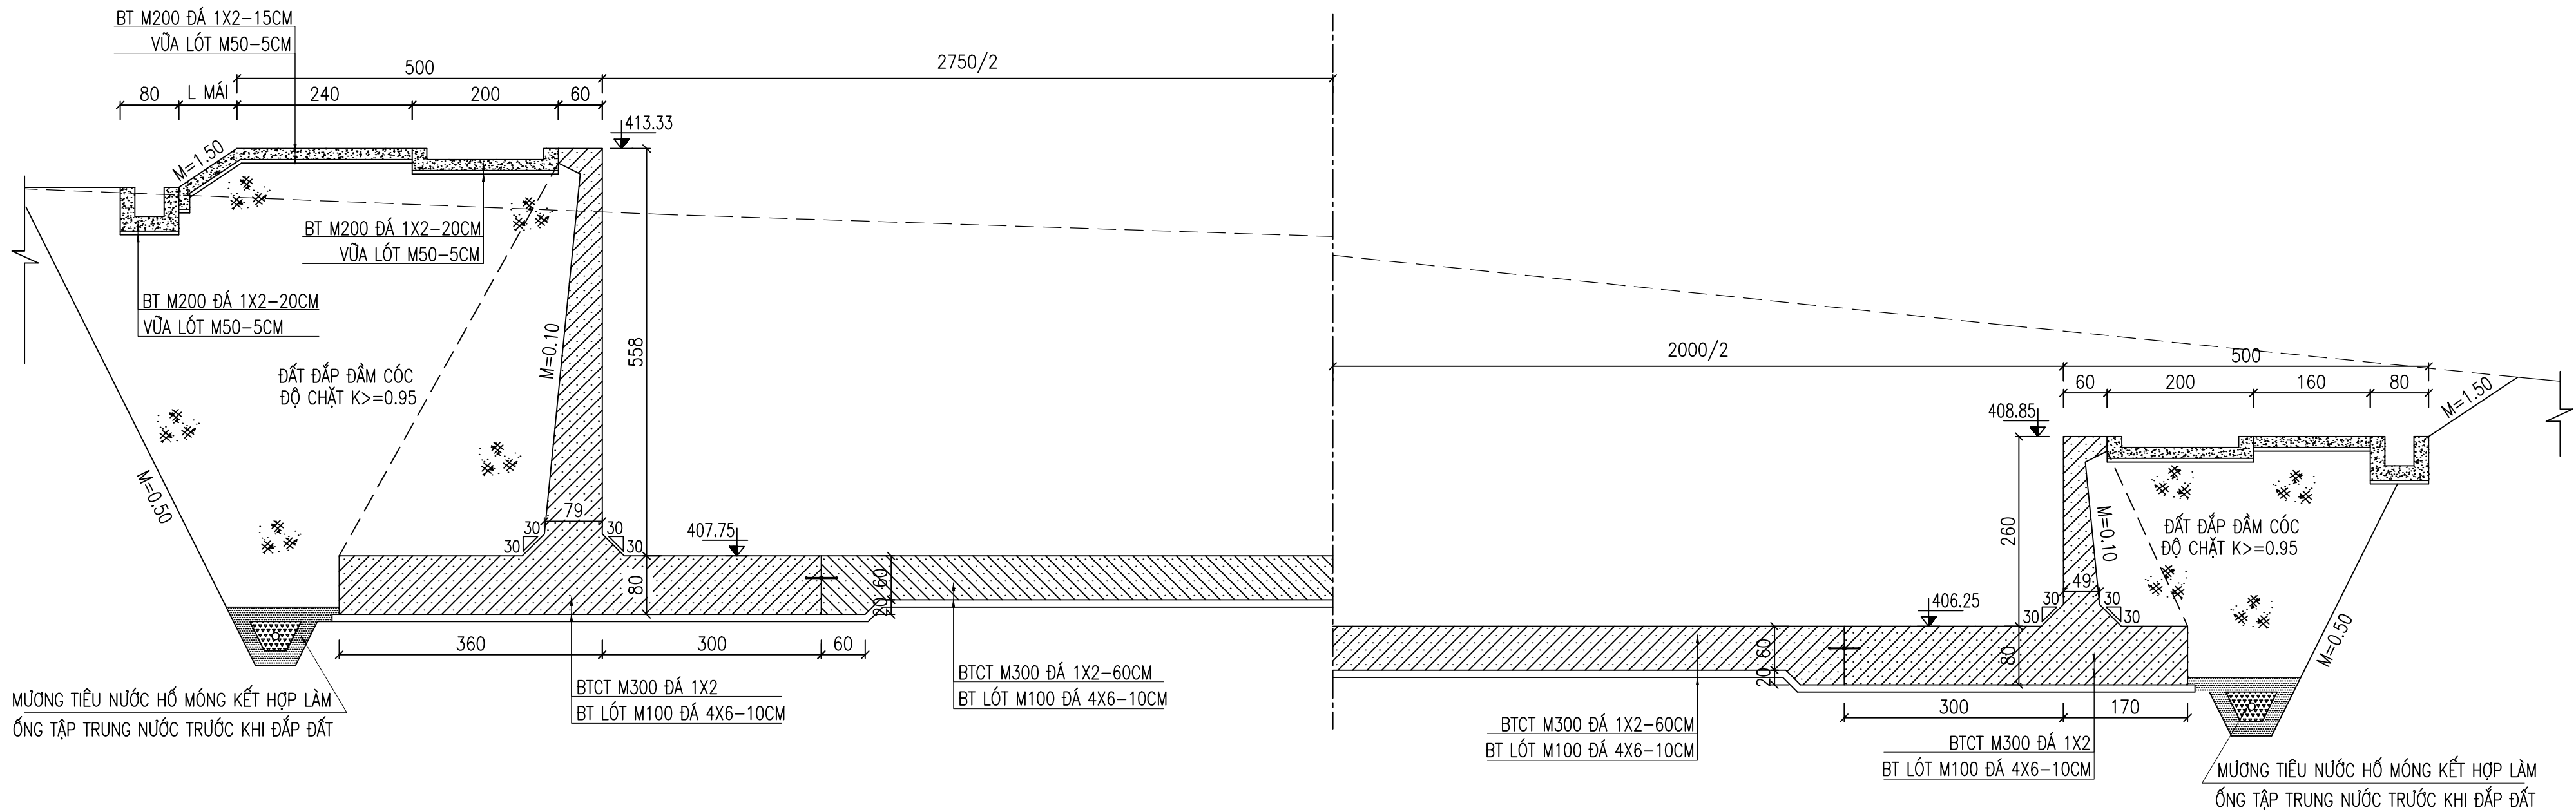

MẶT CẮT 6-6 (1/100)
CẮT NGANG DỐC NƯỚC ĐOẠN 3,4,5,6,7,8

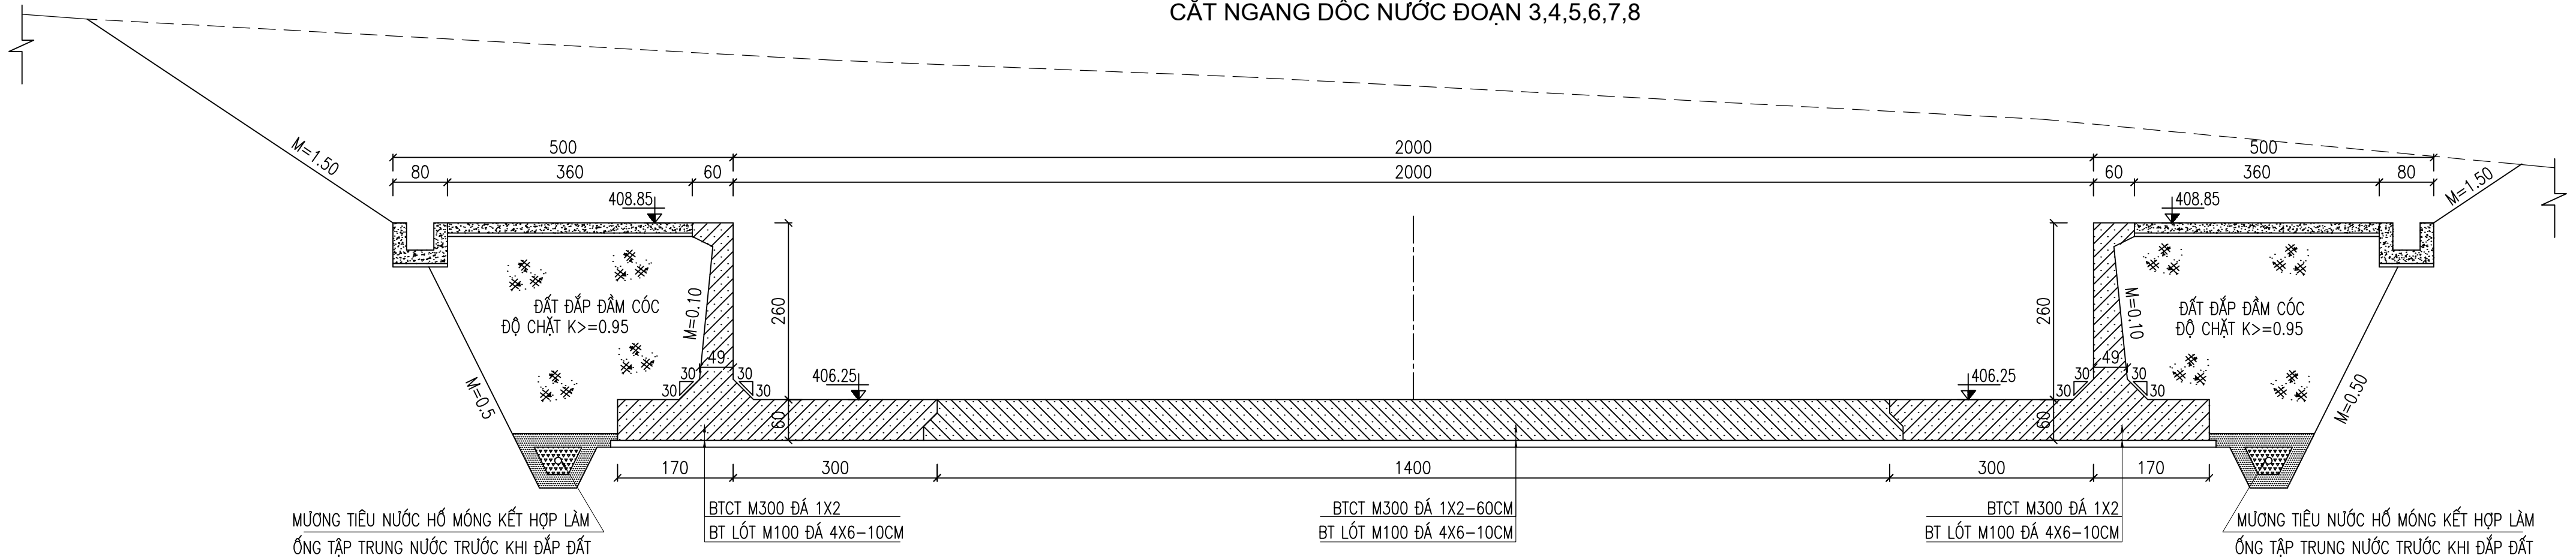

CHỦ ĐẦU TƯ SỞ NÔNG NGHIỆP VÀ PTNT KHÁNH HÒA	LIÊN DANH VIỆN ĐÀO TẠO&KHUỠ MIỀN TRUNG VÀ CN MIỀN TRUNG - CÔNG TY TNHH TƯ VẤN TRƯỜNG ĐẠI HỌC THỦY LỢI	HỒ SƠ THIẾT KẾ CƠ SỞ DỰ ÁN: HỒ CHỨA NƯỚC SƠN TRUNG. GIAI ĐOẠN: LẬP BÁO CÁO NGHIÊN CỨU KHẢ THI. ĐỊA ĐIỂM: HUYỆN KHÁNH SƠN, TỈNH KHÁNH HÒA. HẠNG MỤC: TRẦN XÃ LỮ	ĐẠI DIỆN LIÊN DANH VIỆN ĐT&KHUỠ MIỀN TRUNG PHÓ VIỆN TRƯỞNG THS. ĐỖ XUÂN TÌNH	CHỦ NHIỆM THIẾT KẾ	ĐỖ XUÂN TÌNH	TÊN BẢN VẼ: MẶT CẮT VÀ CÁC CHI TIẾT TRẦN
				CHỦ TRÌ THIẾT KẾ	LƯU VĂN KIẾN	
				KIỂM TRA	HOÀNG MINH KHANH	
				THIẾT KẾ	PHẠM BÁ VƯƠNG	
				TỶ LỆ: 1/100		HOÀN THÀNH: 2022
LẦN XUẤT BẢN:		BẢN VẼ SỐ: VDK.HST-TXL-CT				