


THÔNG NHẤT MỘT SỐ CHỈ TIÊU, NỘI DUNG  
DỰ ÁN CHAMPARAMA RESORT & SPA  
PHƯỜNG VINH HÒA, THÀNH PHỐ NHA TRANG, TỈNH KHÁNH HÒA  
BẢN ĐỒ QUY HOẠCH TỔNG MẶT BẰNG SỬ DỤNG ĐẤT

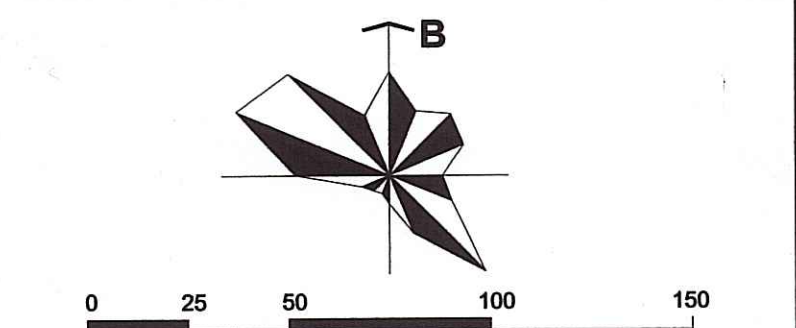

- KÝ HIỆU**
- RANH GIỚI ĐIỀU CHỈNH QHCT TỶ LỆ 1/500
  - RANH GIỚI KHU BIỆT THỰ DU LỊCH VƯỜN ĐỒI
  - GIAO THÔNG
  - CHỈ GIỚI XÂY DỰNG
  - ĐƯỜNG ĐÌNH KẾ
  - ĐẤT XÂY DỰNG CÔNG TRÌNH DỊCH VỤ DU LỊCH THƯƠNG MẠI CAO TẦNG
  - ĐẤT XÂY DỰNG CÔNG TRÌNH DỊCH VỤ DU LỊCH THƯƠNG MẠI THẤP TẦNG
  - ĐẤT BIỆT THỰ DU LỊCH VEN BIỂN
  - ĐẤT BIỆT THỰ DU LỊCH VƯỜN ĐỒI
  - ĐẤT CÔNG TRÌNH CÔNG CỘNG
  - ĐẤT CÂY XANH, VƯỜN HOA, QUẢNG TRƯỜNG
  - ĐẤT CÔNG VIÊN VUI CHƠI GIẢI TRÍ
  - ĐẤT CÂY XANH (TALUY, TƯỜNG CHẦN)
  - ĐẤT HẠ TẦNG KỸ THUẬT
  - ĐẤT BÃI ĐỒ XE
  - BÃI CÁT VÀ CÂY XANH CẢNH QUAN
  - MẶT NƯỚC
  - VỊ TRÍ CÔNG
- CÁC Ồ KHÔNG ĐIỀU CHỈNH**      **CÁC Ồ ĐIỀU CHỈNH**
- |                       |                       |
|-----------------------|-----------------------|
| A<br>B<br>C<br>D<br>E | A<br>B<br>C<br>D<br>E |
|-----------------------|-----------------------|
- A. TÊN Ồ ĐẤT  
B. DIỆN TÍCH ĐẤT (M2)  
C. MẬT ĐỘ XÂY DỰNG (%)  
D. HỆ SỐ SỬ DỤNG ĐẤT (LẦN)  
E. TẦNG CAO (TẦNG)

**CƠ QUAN PHÊ DUYỆT**  
ỦY BAN NHÂN DÂN TỈNH KHÁNH HÒA

KÈM THEO VĂN BẢN SỐ: \_\_\_\_\_ NGÀY: \_\_\_\_ THÁNG \_\_\_\_ NĂM 2021

**CƠ QUAN THẨM ĐỊNH**  
SỞ XÂY DỰNG KHÁNH HÒA

KÈM THEO VĂN BẢN THẨM ĐỊNH SỐ: \_\_\_\_\_ NGÀY: \_\_\_\_ THÁNG \_\_\_\_ NĂM 2021

**CHỦ ĐẦU TƯ**  
CÔNG TY CỔ PHẦN VEGA CITY

KÈM THEO TỜ TRÌNH SỐ: 752/2020/TTR-VEGA CITY NGÀY 16/11/2020 VÀ 86/2020/VB-VEGA CITY NGÀY 30/12/2020

**DỰ ÁN - ĐỊA ĐIỂM:** THÔNG NHẤT MỘT SỐ CHỈ TIÊU, NỘI DUNG DỰ ÁN CHAMPARAMA RESORT & SPA PHƯỜNG VINH HÒA, THÀNH PHỐ NHA TRANG, TỈNH KHÁNH HÒA

**TÊN BẢN VẼ:** BẢN ĐỒ QUY HOẠCH TỔNG MẶT BẰNG SỬ DỤNG ĐẤT


BẢN VẼ: QHSD03	GHEP: 1A0	TỈ LỆ: -	...../20.....
THIẾT KẾ	NGÔ THỊ TÚ ANH		
CHỦ TRÌ	TRẦN THỊ MINH HIỀN		
CHỦ NHIỆM	ĐOÀN ĐỨC PHI		
Q.L. KỸ THUẬT	VŨ HỒNG ANH		

**P. TỔNG GIÁM ĐỐC**  
TRẦN BÌNH TRỌNG

**TỔNG CÔNG TY VẤN XÂY DỰNG VIỆT NAM - CTCV**  
ĐỊA CHỈ: 243 ĐỀ LA THÀNH - QUẬN ĐÔNG ĐÀ - TP. HÀ NỘI




THỐNG NHẤT MỘT SỐ CHỈ TIÊU, NỘI DUNG  
DỰ ÁN CHAMPARAMA RESORT & SPA  
PHƯỜNG VINH HÒA, THÀNH PHỐ NHA TRANG, TỈNH KHÁNH HÒA  
BẢN ĐỒ QUY HOẠCH CHI TIẾT SỬ DỤNG ĐẤT (ĐỐI VỚI Ô ĐẤT - LÔ ĐẤT BIỆT THỰ DU LỊCH THẤP TẦNG)

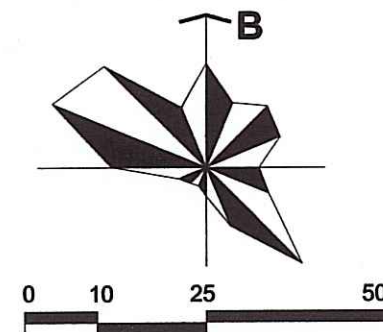

KÝ HIỆU

- RANH GIỚI ĐIỀU CHỈNH QHCT TỶ LỆ 1/500  
- - - RANH GIỚI KHU BIỆT THỰ DU LỊCH VƯỜN ĐÔI  
— — — GIAO THÔNG  
- - - CHỈ GIỚI XÂY DỰNG  
- - - ĐƯỜNG ĐINH KÉ  
C C. SỐ HIỆU CÁN  
D D. DIỆN TÍCH CÁN (M2)


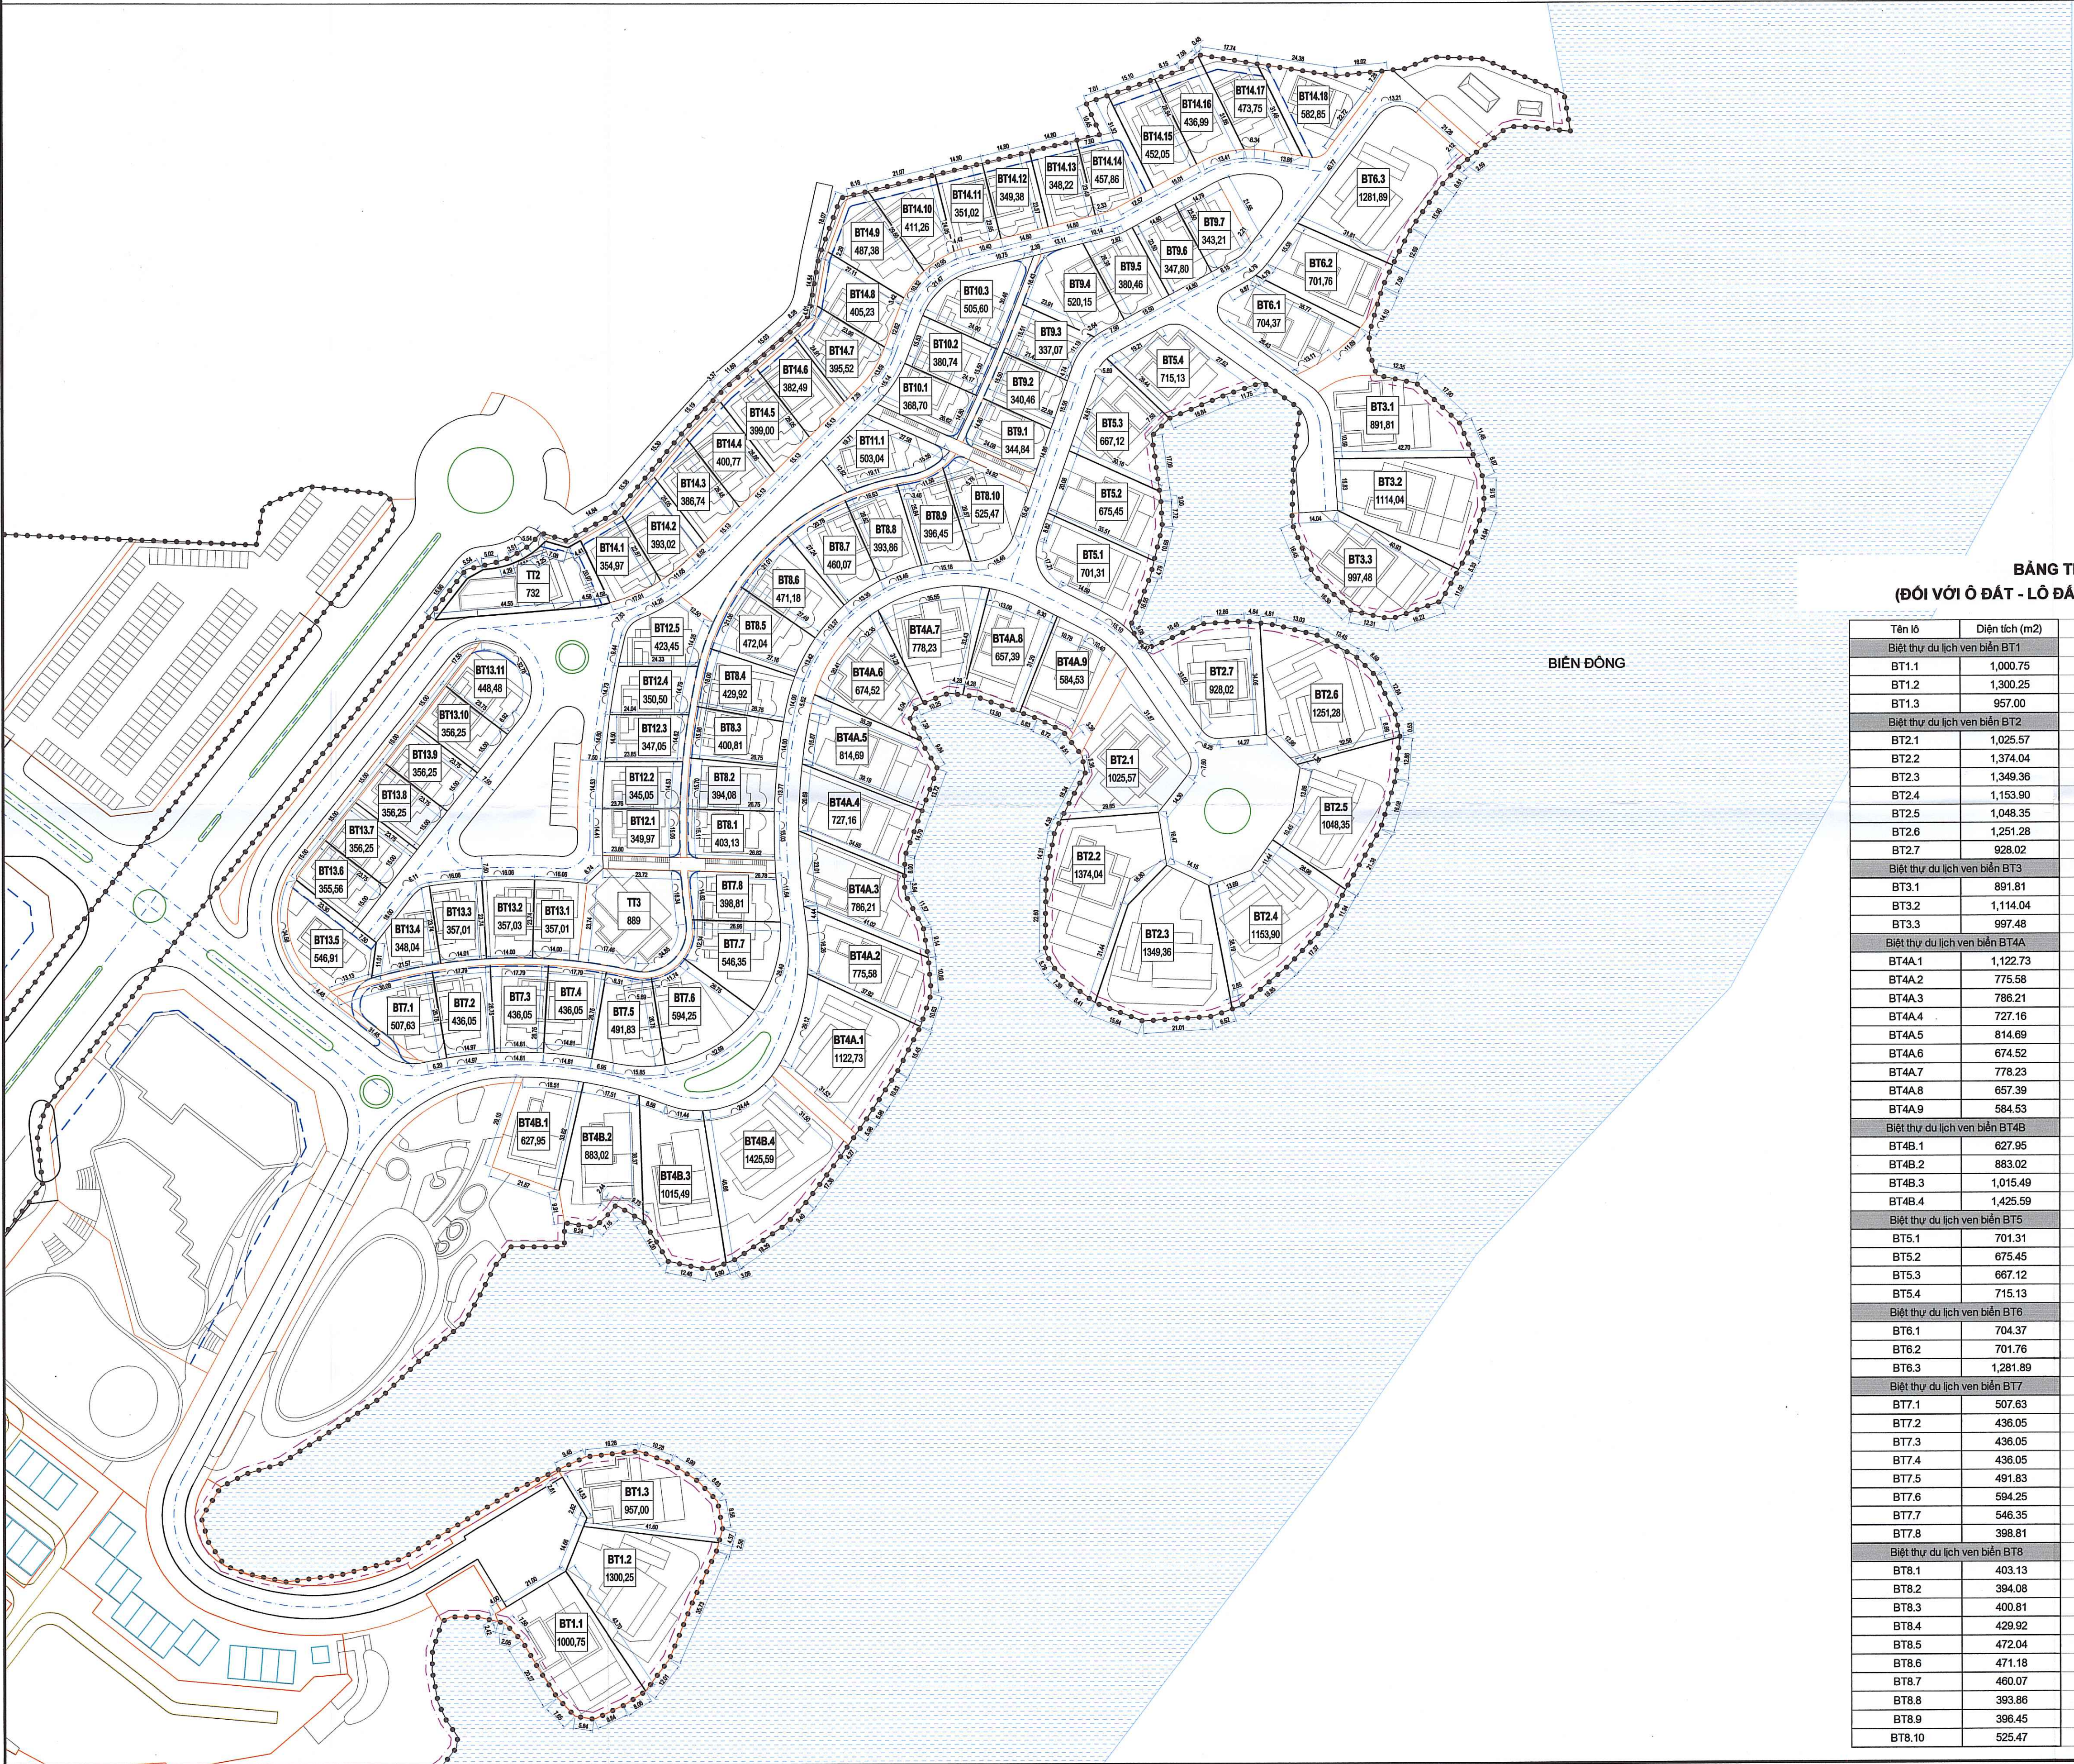




THÔNG NHẤT MỘT SỐ CHỈ TIÊU, NỘI DUNG  
DỰ ÁN CHAMPARAMA RESORT & SPA  
PHƯỜNG VINH HÒA, THÀNH PHỐ NHA TRANG, TỈNH KHÁNH HÒA  
BẢN ĐỒ QUY HOẠCH THOÁT NƯỚC MƯA

GHI CHÚ

1. KHU PHỐ THƯƠNG MẠI DỊCH VỤ THẤP TẦNG
2. KHÁCH SẠN/ CĂN HỘ NGHỈ DƯỠNG  
(KHU DỊCH VỤ DU LỊCH THƯƠNG MẠI CAO TẦNG)
3. BIỆT THỰ DU LỊCH VEN BIỂN
4. BIỆT THỰ DU LỊCH VƯỜN ĐỒI
5. NHÀ ĐÓN TIẾP, PHÒNG HỘI NGHỊ, VIP CLUB
6. NHÀ HÀNG, CẦU LẠC BỘ
7. CẦU LẠC BỘ BÃI BIỂN, THƯƠNG MẠI DỊCH VỤ
8. TRUNG TÂM HỘI NGHỊ SỰ KIỆN
9. BIỆT THỰ DU LỊCH (DỊCH VỤ DU LỊCH THƯƠNG MẠI THẤP TẦNG)
10. KHU CÔNG VIÊN VUI CHƠI GIẢI TRÍ
11. CÔNG TRÌNH CÔNG CỘNG
12. CÔNG TRÌNH HẠ TẦNG KỸ THUẬT
13. CÂY XANH, MẶT NƯỚC, SÂN, ĐƯỜNG ĐẠO,  
CÂY XANH TALUY, CẢNH QUAN BÃI CÁT
- P. BÃI ĐỒ XE

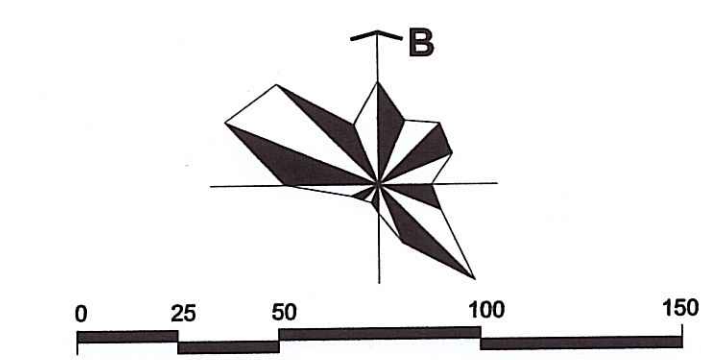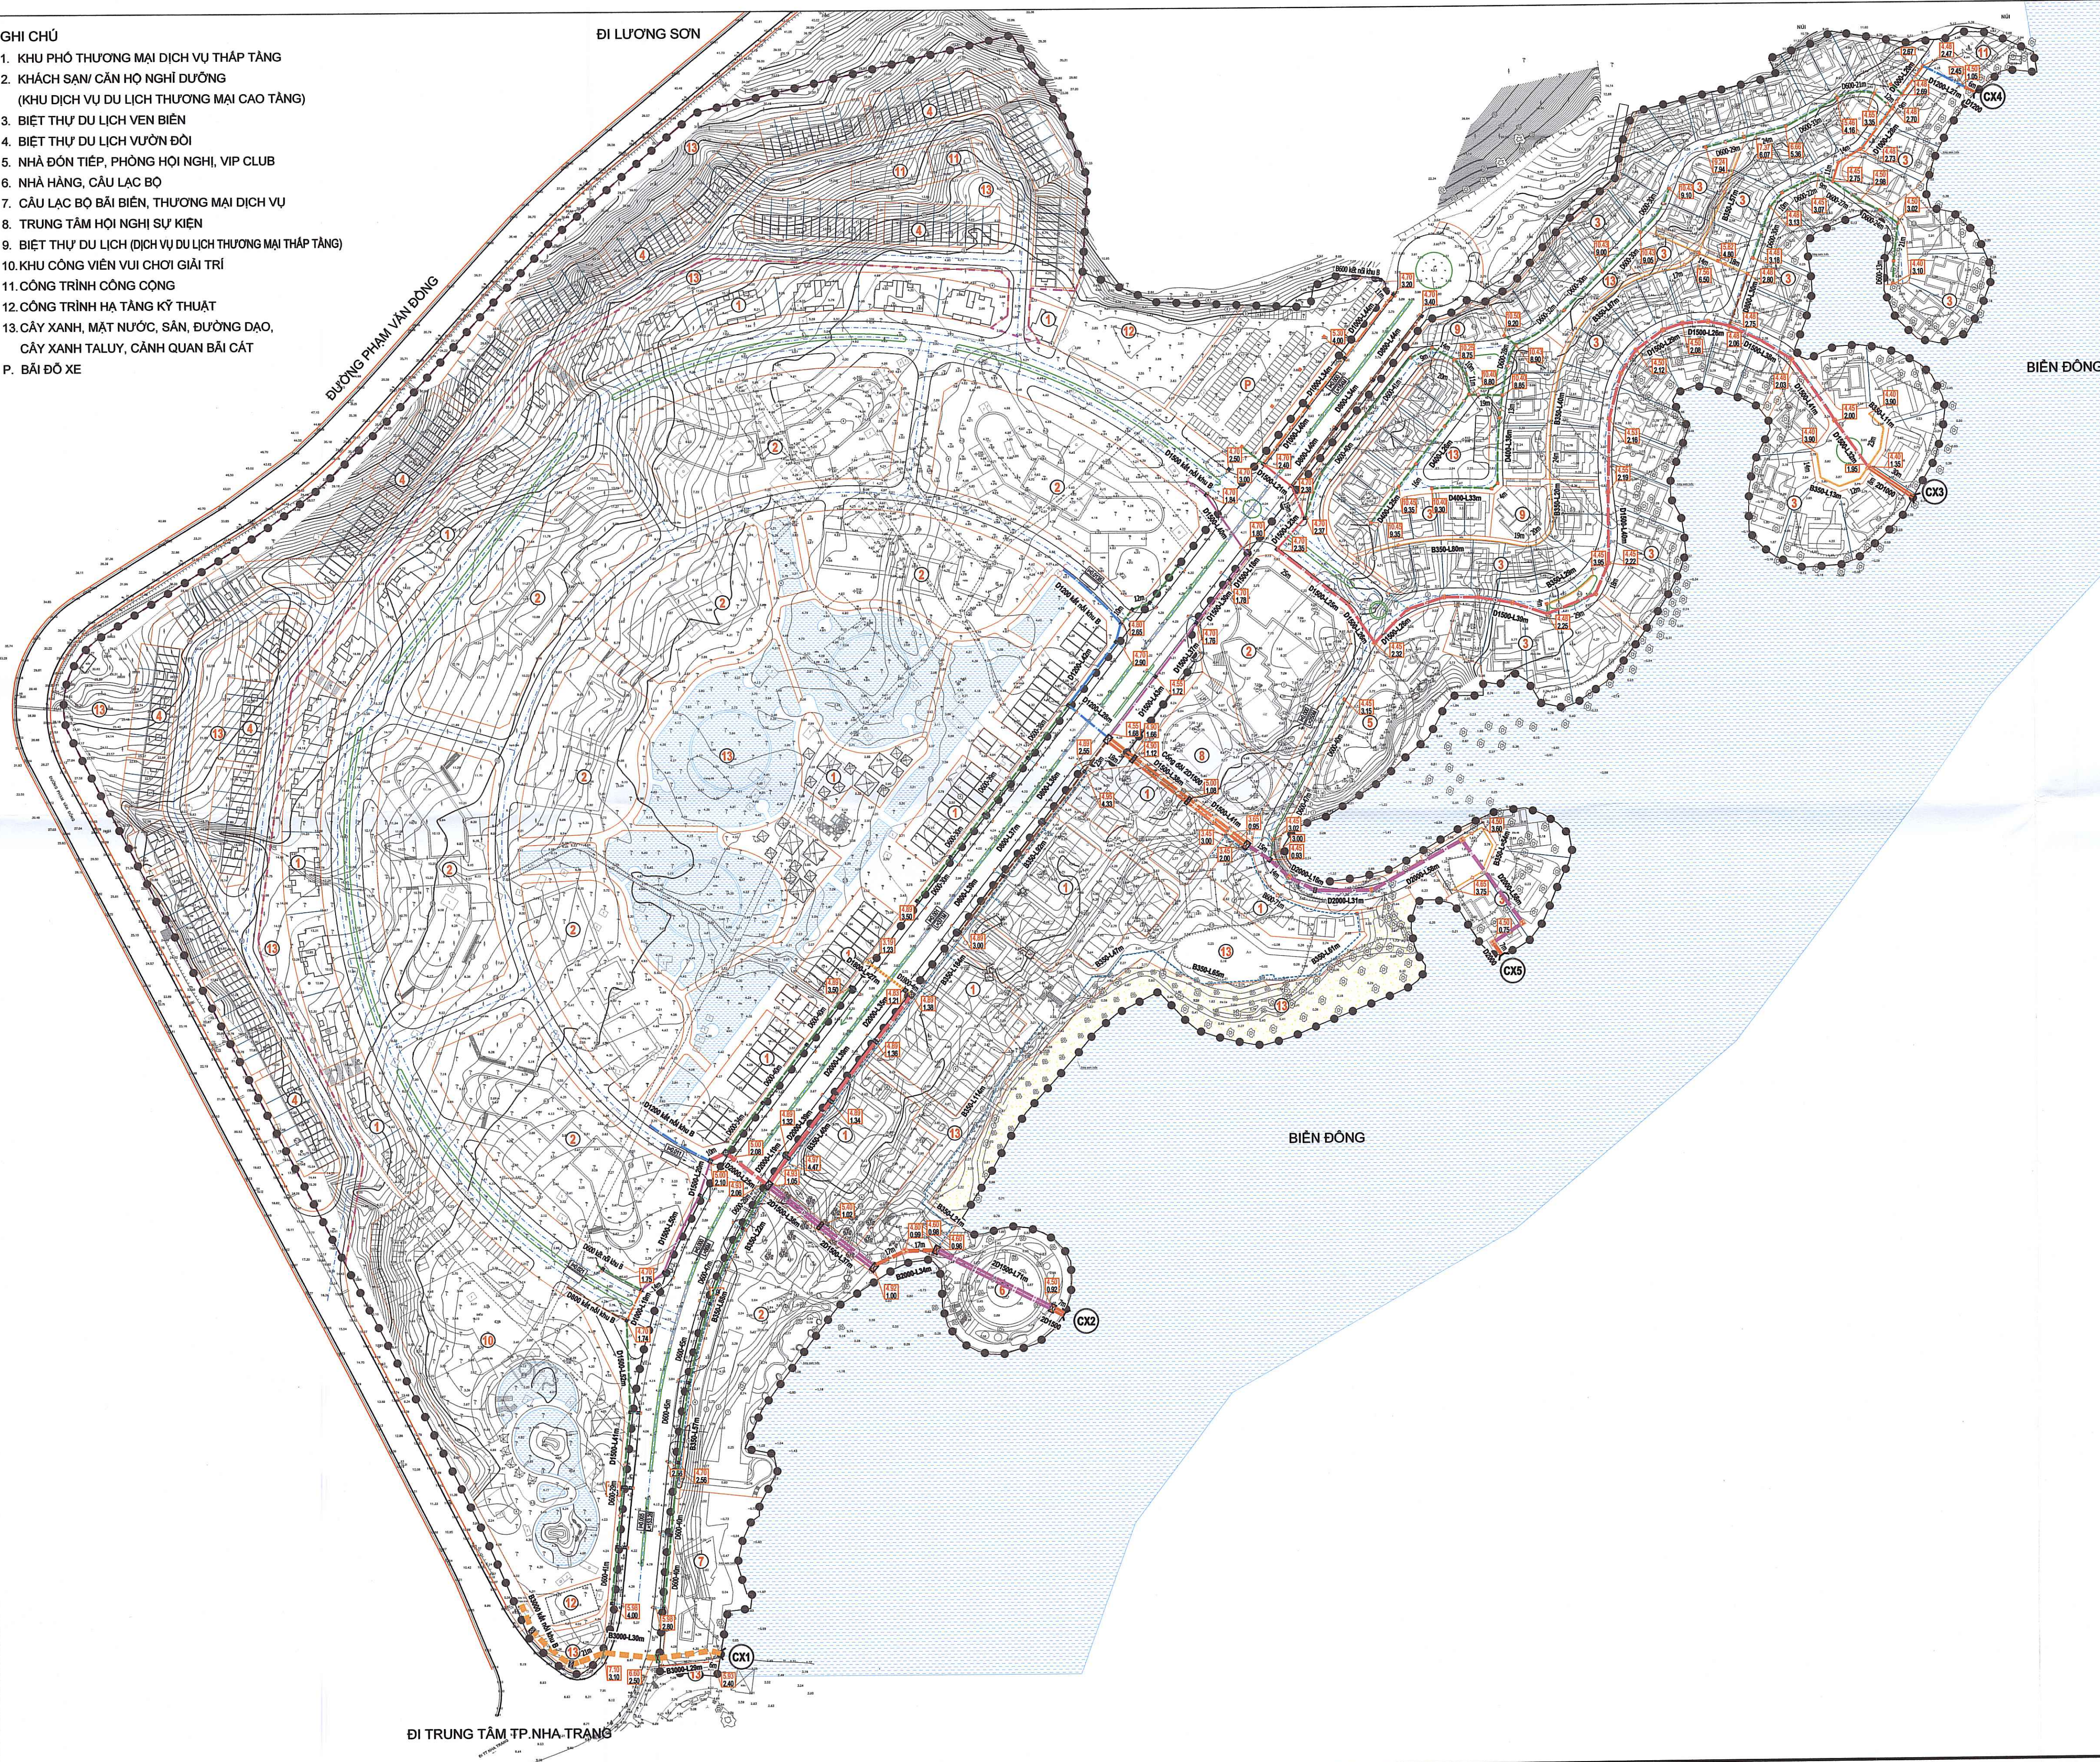

- KÝ HIỆU**
- RANH GIỚI ĐIỀU CHỈNH QHCT TỶ LỆ 1/500
  - RANH GIỚI KHU BIỆT THỰ DU LỊCH VƯỜN ĐỒI
  - GIAO THÔNG
  - BÃI CÁT VÀ CÂY XANH CẢNH QUAN
  - MẶT NƯỚC
  - CÔNG TRÒN BTCT THOÁT NƯỚC MƯA
  - RĂNG CỐNG HỢP THOÁT NƯỚC MƯA
  - RĂNG CHẶN KÈ TALUY
  - GA THẨM THOÁT NƯỚC MƯA
  - GA THU THẨM KẾT HỢP THOÁT NƯỚC
  - HỒ THU THOÁT NƯỚC MƯA
  - CỬA XÁ
  - D600-30m ĐƯỜNG KÍNH - ĐỘ DỐC - CHIỀU DÀI
  - CAO ĐỘ THIẾT KẾ  
CAO ĐỘ TỰ NHIÊN
  - CAO ĐỘ MẶT GA  
CAO ĐỘ ĐÁY CỐNG
  - ĐỘ DỐC ĐƯỜNG  
CHIỀU DÀI ĐƯỜNG



CƠ QUAN PHÉ DUYỆT  
ỦY BAN NHÂN DÂN TỈNH KHÁNH HÒA

KÈM THEO VẤN BẢN SỐ: \_\_\_\_\_ NGÀY: \_\_\_\_ THÁNG \_\_\_\_ NĂM 2021

CƠ QUAN THẨM ĐỊNH  
SỞ XÂY DỰNG KHÁNH HÒA

KÈM THEO VẤN BẢN THẨM ĐỊNH SỐ: \_\_\_\_\_ NGÀY: \_\_\_\_ THÁNG \_\_\_\_ NĂM 2021

CHỦ ĐẦU TƯ  
CÔNG TY CỔ PHẦN  
VEGA CITY  
TỈNH KHÁNH HÒA - THÀNH PHỐ NHA TRANG

**TỔNG GIÁM ĐỐC**  
*Lo Minh Tâm*

DỰ ÁN - ĐỊA ĐIỂM: THÔNG NHẤT MỘT SỐ CHỈ TIÊU, NỘI DUNG  
DỰ ÁN CHAMPARAMA RESORT & SPA  
PHƯỜNG VINH HÒA, THÀNH PHỐ NHA TRANG, TỈNH KHÁNH HÒA

TÊN BẢN VẼ: BẢN ĐỒ QUY HOẠCH THOÁT NƯỚC MƯA

BẢN VẼ: QHSD-02	GHIẾP:	TỈ LỆ: 1/200
THIẾT KẾ	NGUYỄN CHÂU LOAN	
CHỦ TRÌ	TRẦN XUÂN VIỆT	
CHỦ NHIỆM	ĐOÀN ĐỨC PHI	
Q.L. KỸ THUẬT	CHU THỊ CHÍ	

**P. TỔNG GIÁM ĐỐC**  
**TRẦN BÌNH TRỌNG**

**TỔNG CÔNG TY TƯ VẤN XÂY DỰNG VIỆT NAM - CTCV**  
ĐỊA CHỈ: 243 ĐỀ LA THÀNH - QUẬN ĐÔNG ĐÀ - TP. HÀ NỘI



THÔNG NHẬT MỘT SỐ CHỈ TIÊU, NỘI DUNG  
DỰ ÁN CHAMPARAMA RESORT & SPA  
PHƯỜNG VINH HÒA, THÀNH PHỐ NHA TRANG, TỈNH KHÁNH HÒA  
BẢN ĐỒ QUY HOẠCH GIAO THÔNG

GHI CHÚ

1. KHU PHÓ THƯƠNG MẠI DỊCH VỤ THẤP TẦNG
2. KHÁCH SẠN/ CÁN HỘ NGHỈ DƯỠNG  
(KHU DỊCH VỤ DU LỊCH THƯƠNG MẠI CAO TẦNG)
3. BIỆT THỰ DU LỊCH VEN BIỂN
4. BIỆT THỰ DU LỊCH VƯỜN ĐỒI
5. NHÀ ĐÓN TIẾP, PHÒNG HỘI NGHỊ, VIP CLUB
6. NHÀ HÀNG, CẦU LẠC BỘ
7. CẦU LẠC BỘ BÃI BIỂN, THƯƠNG MẠI DỊCH VỤ
8. TRUNG TÂM HỘI NGHỊ SỰ KIỆN
9. BIỆT THỰ DU LỊCH (DỊCH VỤ DU LỊCH THƯƠNG MẠI THẤP TẦNG)
10. KHU CÔNG VIÊN VUI CHƠI GIẢI TRÍ
11. CÔNG TRÌNH CÔNG CỘNG
12. CÔNG TRÌNH HẠ TẦNG KỸ THUẬT
13. CÂY XANH, MẶT NƯỚC, SÂN, ĐƯỜNG ĐẠO,  
CÂY XANH TALUY, CẢNH QUAN BÃI CÁT
- P. BÃI ĐỒ XE


ĐI LƯƠNG SƠN

ĐƯỜNG PHẠM VĂN ĐỒNG

BIỂN ĐÔNG

BIỂN ĐÔNG

ĐI TRUNG TÂM TP. NHA TRANG

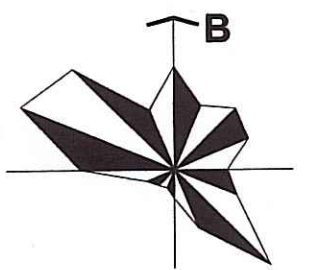

0 25 50 100 150

KÝ HIỆU

- RANH GIỚI ĐIỀU CHỈNH QHCT TỶ LỆ 1/500
- RANH GIỚI KHU BIỆT THỰ DU LỊCH VƯỜN ĐỒI
- GIAO THÔNG
- BÃI CÁT VÀ CÂY XANH CẢNH QUAN
- MẶT NƯỚC
- RANH GIỚI ĐƯỜNG CONG NẠM, BỎ VĨA (M)
- VẾT CẮT GIAO THÔNG
- CAO ĐỘ THIẾT KẾ/ CAO ĐỘ TỰ NHIÊN
- ĐỘ DỐC/ CHIỀU DÀI ĐƯỜNG (M)

CƠ QUAN PHÉ DUYỆT  
ỦY BAN NHÂN DÂN TỈNH KHÁNH HÒA

KÈM THEO VẤN BẢN SỐ: ... NGÀY ... THÁNG ... NĂM 2021

CƠ QUAN THẨM ĐỊNH  
SỞ XÂY DỰNG KHÁNH HÒA

KÈM THEO VẤN BẢN THẨM ĐỊNH SỐ: ... NGÀY ... THÁNG ... NĂM 2021

CHỦ ĐẦU TƯ  
CÔNG TY CỔ PHẦN VEGA CITY

TỔNG GIÁM ĐỐC  
Ph. Minh Tâm

DỰ ÁN - ĐỊA ĐIỂM: THÔNG NHẬT MỘT SỐ CHỈ TIÊU, NỘI DUNG  
DỰ ÁN CHAMPARAMA RESORT & SPA  
PHƯỜNG VINH HÒA, THÀNH PHỐ NHA TRANG, TỈNH KHÁNH HÒA


TÊN BẢN VẼ: BẢN ĐỒ QUY HOẠCH GIAO THÔNG

BẢN VẼ: QHSD-01	GHÉP:	TỈ LỆ:	...../20.....
THIẾT KẾ	ĐỖ NGUYỄN DUY HÙNG		
CHỦ TRÌ	TRẦN XUÂN VIỆT		
CHỦ NHIỆM	ĐOÀN ĐỨC PHI		
Q.L. KỸ THUẬT	CHU THỊ CHÍ		


P. TỔNG GIÁM ĐỐC  
TRẦN BÌNH TRỌNG

TỔNG CÔNG TY TƯ VẤN XÂY DỰNG VIỆT NAM - CTCV  
ĐỊA CHỈ: 243 ĐỀ LA THÀNH - QUẬN ĐÔNG ĐÀ - TP. HÀ NỘI

MẶT CẮT NGANG ĐIỂN HÌNH ĐIỀU CHỈNH

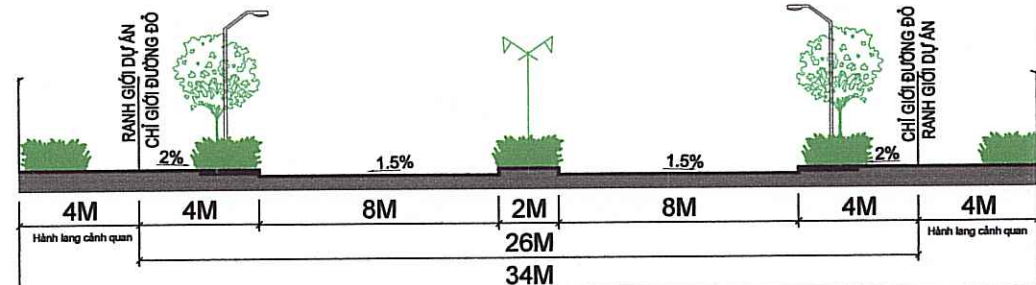

MẶT CẮT 1-1  
ĐƯỜNG TRẦN PHÚ Kéo DÀI

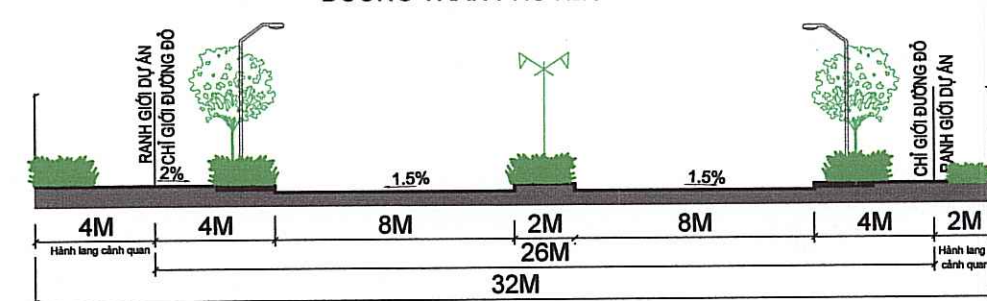


MẶT CẮT 2-2  
ĐƯỜNG TRẦN PHÚ Kéo DÀI



THỐNG NHẤT MỘT SỐ CHỈ TIÊU, NỘI DUNG  
DỰ ÁN CHAMPARAMA RESORT & SPA  
PHƯỜNG VINH HÒA, THÀNH PHỐ NHA TRANG, TỈNH KHÁNH HÒA

BẢN ĐỒ QUY HOẠCH CHI TIẾT SỬ DỤNG ĐẤT (ĐỐI VỚI Ô ĐẤT - LÔ ĐẤT DỊCH VỤ DU LỊCH THƯƠNG MẠI THẤP TẦNG )

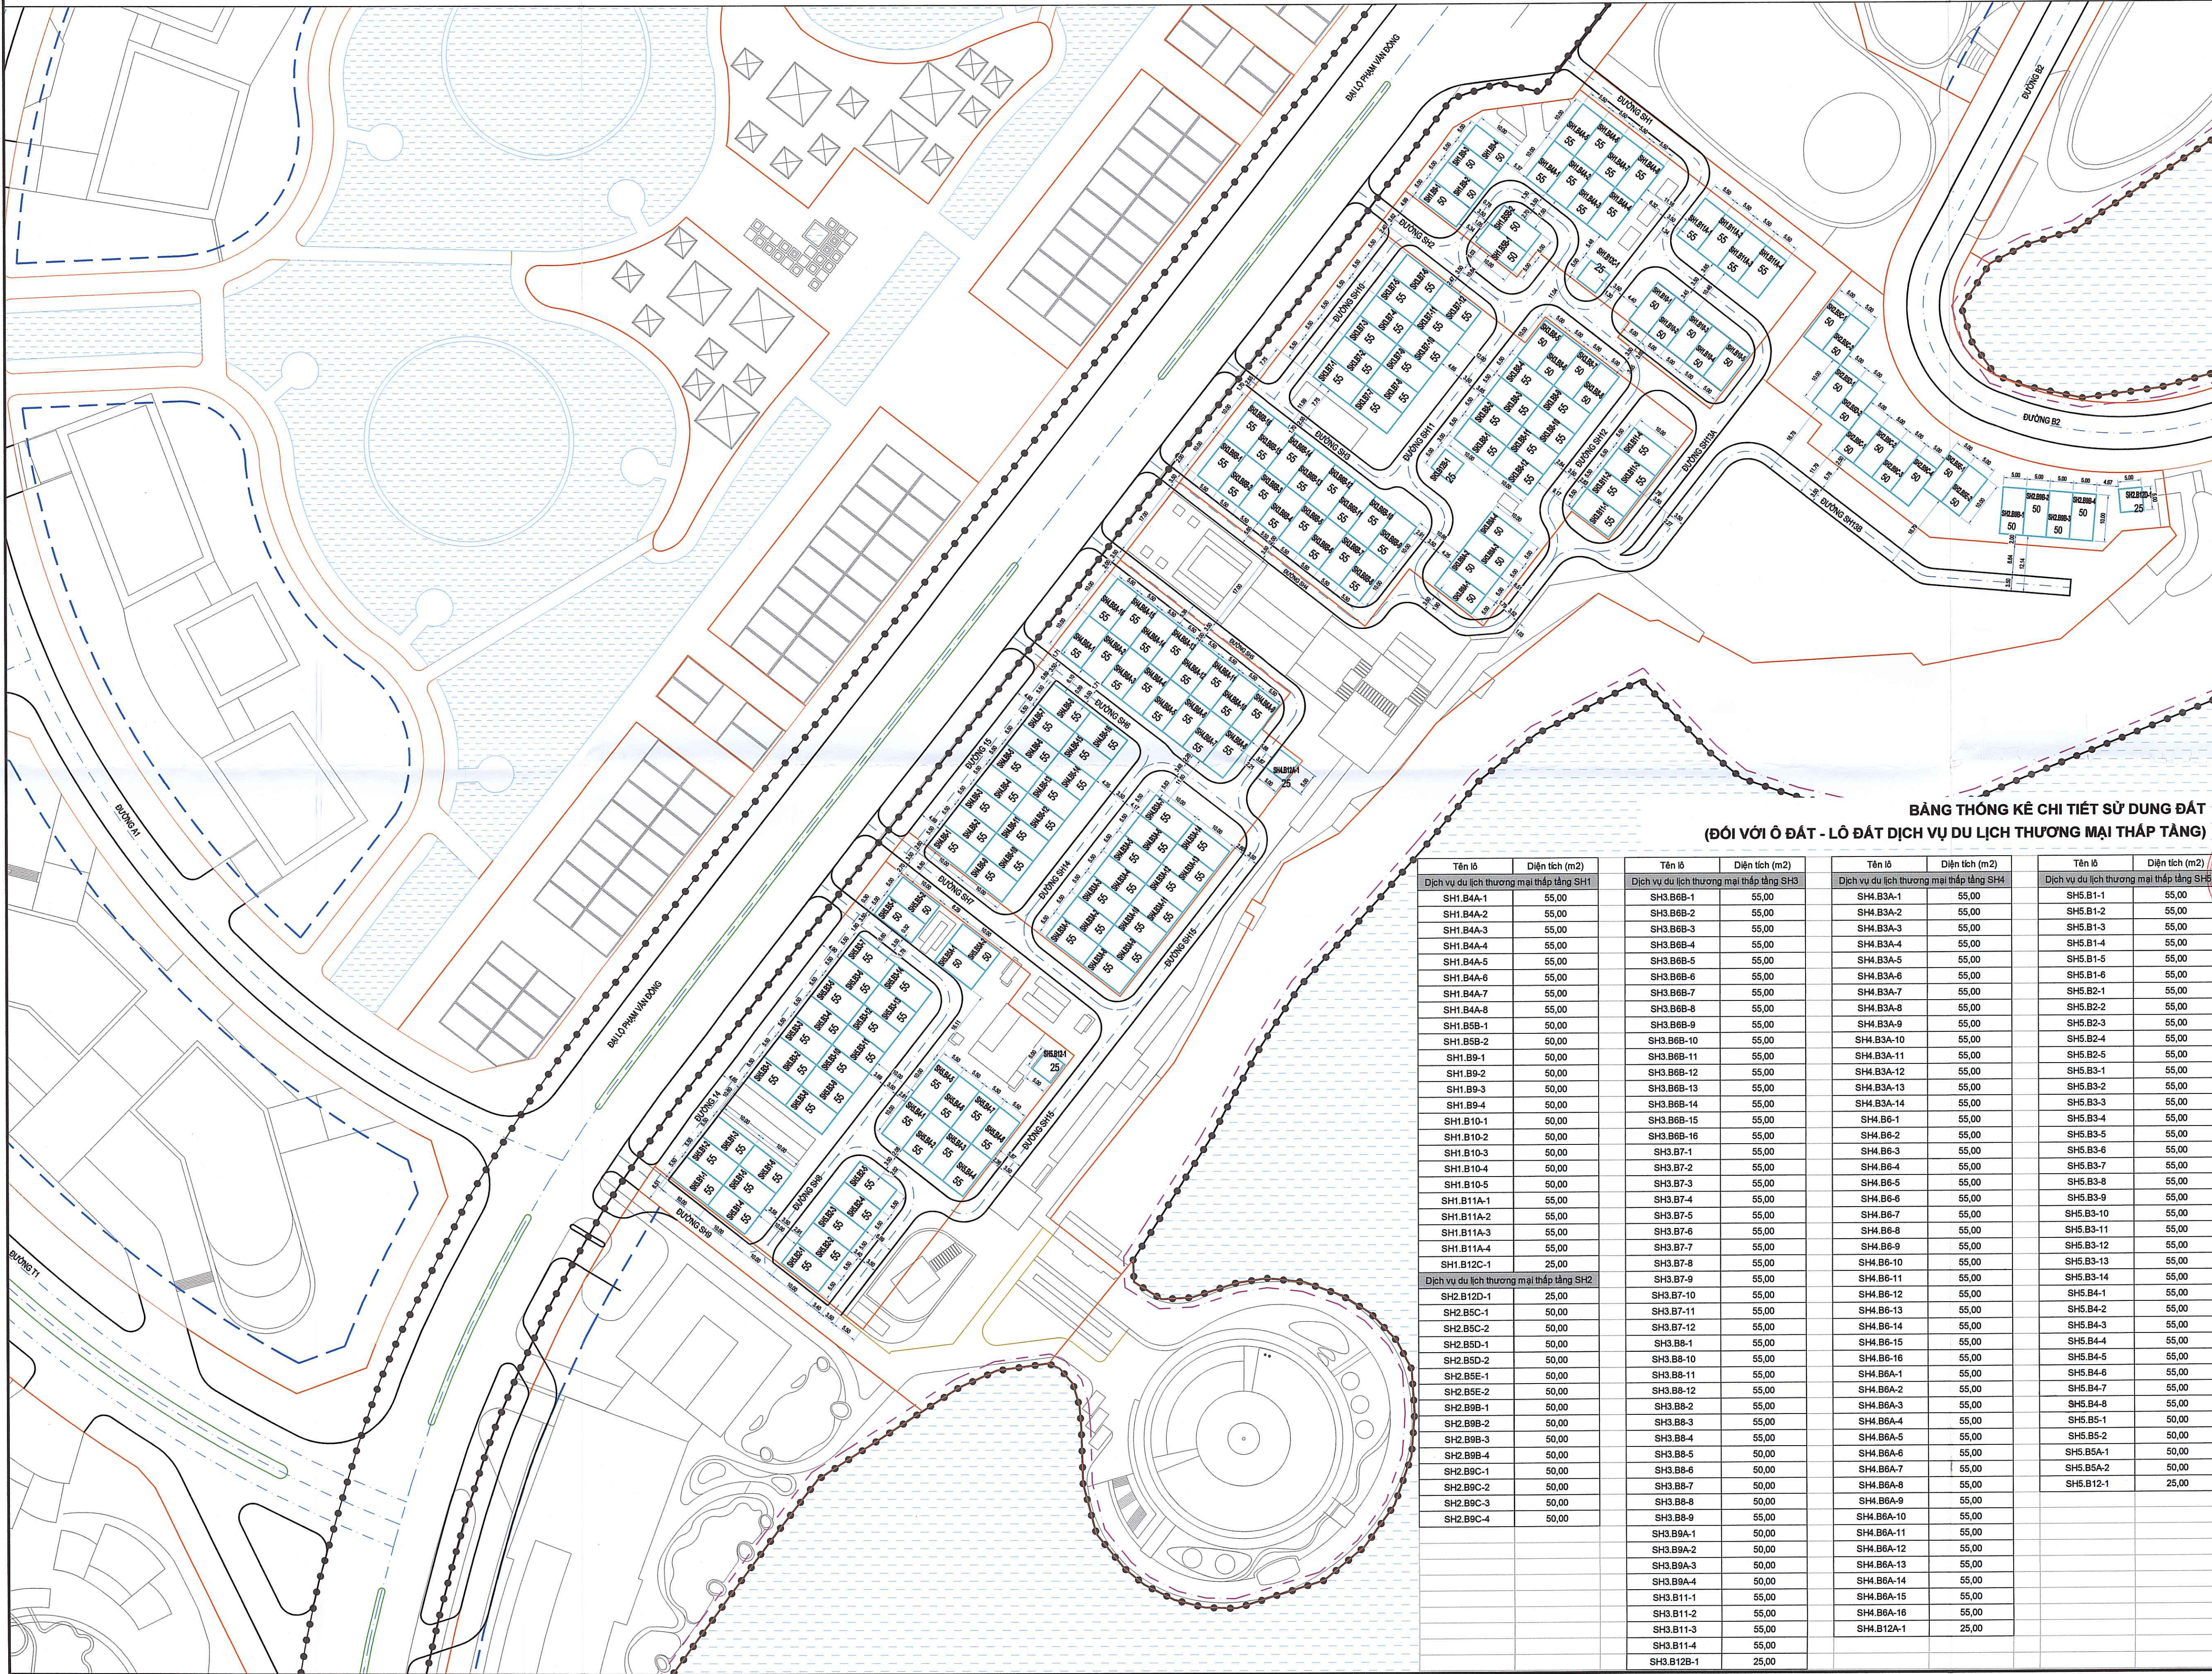

**KÝ HIỆU**

- RANH GIỚI ĐIỀU CHỈNH QHCT TỶ LỆ 1/500
- RANH GIỚI KHU BIỆT THỰ DU LỊCH VƯỜN ĐỒI
- GIAO THÔNG
- CHỈ GIỚI XÂY DỰNG
- ĐƯỜNG ĐINH KÊ

**C** C. SỐ HIỆU CĂN  
**D** D. DIỆN TÍCH CĂN (M2)

BẢNG THÔNG KÊ CHI TIẾT SỬ DỤNG ĐẤT  
(ĐỐI VỚI Ô ĐẤT - LÔ ĐẤT DỊCH VỤ DU LỊCH THƯƠNG MẠI THẤP TẦNG)

Tên lô	Diện tích (m2)	Tên lô	Diện tích (m2)	Tên lô	Diện tích (m2)	Tên lô	Diện tích (m2)
Dịch vụ du lịch thương mại thấp tầng SH1		Dịch vụ du lịch thương mại thấp tầng SH3		Dịch vụ du lịch thương mại thấp tầng SH4		Dịch vụ du lịch thương mại thấp tầng SH5	
SH1.B4A-1	55,00	SH3.B6B-1	55,00	SH4.B3A-1	55,00	SH5.B1-1	55,00
SH1.B4A-2	55,00	SH3.B6B-2	55,00	SH4.B3A-2	55,00	SH5.B1-2	55,00
SH1.B4A-3	55,00	SH3.B6B-3	55,00	SH4.B3A-3	55,00	SH5.B1-3	55,00
SH1.B4A-4	55,00	SH3.B6B-4	55,00	SH4.B3A-4	55,00	SH5.B1-4	55,00
SH1.B4A-5	55,00	SH3.B6B-5	55,00	SH4.B3A-5	55,00	SH5.B1-5	55,00
SH1.B4A-6	55,00	SH3.B6B-6	55,00	SH4.B3A-6	55,00	SH5.B1-6	55,00
SH1.B4A-7	55,00	SH3.B6B-7	55,00	SH4.B3A-7	55,00	SH5.B2-1	55,00
SH1.B4A-8	55,00	SH3.B6B-8	55,00	SH4.B3A-8	55,00	SH5.B2-2	55,00
SH1.B5B-1	50,00	SH3.B6B-9	55,00	SH4.B3A-9	55,00	SH5.B2-3	55,00
SH1.B5B-2	50,00	SH3.B6B-10	55,00	SH4.B3A-10	55,00	SH5.B2-4	55,00
SH1.B9-1	50,00	SH3.B6B-11	55,00	SH4.B3A-11	55,00	SH5.B2-5	55,00
SH1.B9-2	50,00	SH3.B6B-12	55,00	SH4.B3A-12	55,00	SH5.B3-1	55,00
SH1.B9-3	50,00	SH3.B6B-13	55,00	SH4.B3A-13	55,00	SH5.B3-2	55,00
SH1.B9-4	50,00	SH3.B6B-14	55,00	SH4.B3A-14	55,00	SH5.B3-3	55,00
SH1.B10-1	50,00	SH3.B6B-15	55,00	SH4.B6-1	55,00	SH5.B3-4	55,00
SH1.B10-2	50,00	SH3.B6B-16	55,00	SH4.B6-2	55,00	SH5.B3-5	55,00
SH1.B10-3	50,00	SH3.B7-1	55,00	SH4.B6-3	55,00	SH5.B3-6	55,00
SH1.B10-4	50,00	SH3.B7-2	55,00	SH4.B6-4	55,00	SH5.B3-7	55,00
SH1.B10-5	50,00	SH3.B7-3	55,00	SH4.B6-5	55,00	SH5.B3-8	55,00
SH1.B11A-1	55,00	SH3.B7-4	55,00	SH4.B6-6	55,00	SH5.B3-9	55,00
SH1.B11A-2	55,00	SH3.B7-5	55,00	SH4.B6-7	55,00	SH5.B3-10	55,00
SH1.B11A-3	55,00	SH3.B7-6	55,00	SH4.B6-8	55,00	SH5.B3-11	55,00
SH1.B11A-4	55,00	SH3.B7-7	55,00	SH4.B6-9	55,00	SH5.B3-12	55,00
SH1.B12C-1	25,00	SH3.B7-8	55,00	SH4.B6-10	55,00	SH5.B3-13	55,00
Dịch vụ du lịch thương mại thấp tầng SH2		SH3.B7-9	55,00	SH4.B6-11	55,00	SH5.B3-14	55,00
SH2.B12D-1	25,00	SH3.B7-10	55,00	SH4.B6-12	55,00	SH5.B4-1	55,00
SH2.B5C-1	50,00	SH3.B7-11	55,00	SH4.B6-13	55,00	SH5.B4-2	55,00
SH2.B5C-2	50,00	SH3.B7-12	55,00	SH4.B6-14	55,00	SH5.B4-3	55,00
SH2.B5D-1	50,00	SH3.B8-1	55,00	SH4.B6-15	55,00	SH5.B4-4	55,00
SH2.B5D-2	50,00	SH3.B8-10	55,00	SH4.B6-16	55,00	SH5.B4-5	55,00
SH2.B5E-1	50,00	SH3.B8-11	55,00	SH4.B6A-1	55,00	SH5.B4-6	55,00
SH2.B5E-2	50,00	SH3.B8-12	55,00	SH4.B6A-2	55,00	SH5.B4-7	55,00
SH2.B9B-1	50,00	SH3.B8-2	55,00	SH4.B6A-3	55,00	SH5.B4-8	55,00
SH2.B9B-2	50,00	SH3.B8-3	55,00	SH4.B6A-4	55,00	SH5.B5-1	50,00
SH2.B9B-3	50,00	SH3.B8-4	55,00	SH4.B6A-5	55,00	SH5.B5-2	50,00
SH2.B9B-4	50,00	SH3.B8-5	50,00	SH4.B6A-6	55,00	SH5.B5A-1	50,00
SH2.B9C-1	50,00	SH3.B8-6	50,00	SH4.B6A-7	55,00	SH5.B5A-2	50,00
SH2.B9C-2	50,00	SH3.B8-7	50,00	SH4.B6A-8	55,00	SH5.B12-1	25,00
SH2.B9C-3	50,00	SH3.B8-8	50,00	SH4.B6A-9	55,00		
SH2.B9C-4	50,00	SH3.B8-9	55,00	SH4.B6A-10	55,00		
		SH3.B9A-1	50,00	SH4.B6A-11	55,00		
		SH3.B9A-2	50,00	SH4.B6A-12	55,00		
		SH3.B9A-3	50,00	SH4.B6A-13	55,00		
		SH3.B9A-4	50,00	SH4.B6A-14	55,00		
		SH3.B11-1	55,00	SH4.B6A-15	55,00		
		SH3.B11-2	55,00	SH4.B6A-16	55,00		
		SH3.B11-3	55,00	SH4.B12A-1	25,00		
		SH3.B11-4	55,00				
		SH3.B12B-1	25,00				

**SỞ XÂY DỰNG**  
TỈNH KHÁNH HÒA

KÊM THEO VẤN BẢN BỐ: \_\_\_\_\_ NGÀY \_\_\_\_ THÁNG \_\_\_\_ NĂM 2021

**CƠ QUAN PHÊ DUYỆT**  
ỦY BAN NHÂN DÂN TỈNH KHÁNH HÒA

KÊM THEO VẤN BẢN ĐỊNH: \_\_\_\_\_ NGÀY \_\_\_\_ THÁNG \_\_\_\_ NĂM 2021

**CHỦ ĐẦU TƯ**  
CÔNG TY CỔ PHẦN VEGA CITY  
CÔNG TY CỔ PHẦN VEGA CITY  
TỔNG GIÁM ĐỐC  
La Minh Tâm

KÊM THEO TỜ TRÌNH SỐ: 752/2020/TT-VEGA NGÀY 10/11/2020 VÀ 860/2020/VB-VEGA NGÀY 30/12/2020

**DỰ ÁN - ĐỊA ĐIỂM:** THỐNG NHẤT MỘT SỐ CHỈ TIÊU, NỘI DUNG  
DỰ ÁN CHAMPARAMA RESORT & SPA  
PHƯỜNG VINH HÒA, THÀNH PHỐ NHA TRANG, TỈNH KHÁNH HÒA

**TÊN BẢN VẼ:** BẢN ĐỒ QUY HOẠCH CHI TIẾT SỬ DỤNG ĐẤT  
(ĐỐI VỚI Ô ĐẤT - LÔ ĐẤT DỊCH VỤ DU LỊCH THƯƠNG MẠI THẤP TẦNG)

BẢN VẼ: QHS004	GHEP: 1A0	TỈ LỆ: -	...../20.....
THIẾT KẾ	NGÔ THỊ TÚ ANH		
CHỦ TRÌ	TRỊNH THỊ MINH HIỀN		
CHỦ NHIỆM	ĐOÀN ĐỨC PHI		
Q.L. KỸ THUẬT	VŨ HỒNG ANH		

**P. TỔNG GIÁM ĐỐC**  
TRẦN BÌNH TRỌNG

**TỔNG CÔNG TY TƯ VẤN XÂY DỰNG VIỆT NAM - CTCPT**  
ĐỊA CHỈ: 243 ĐỀ LA THÀNH - QUẬN ĐỐNG ĐÁ - TP. HÀ NỘI